


韶关市始兴县城镇开发边界外新增城镇建设用地规模落实使用项目
(始兴县马市镇高水村公益性骨灰楼堂(福乐楼))

落实地块土地利用现状图

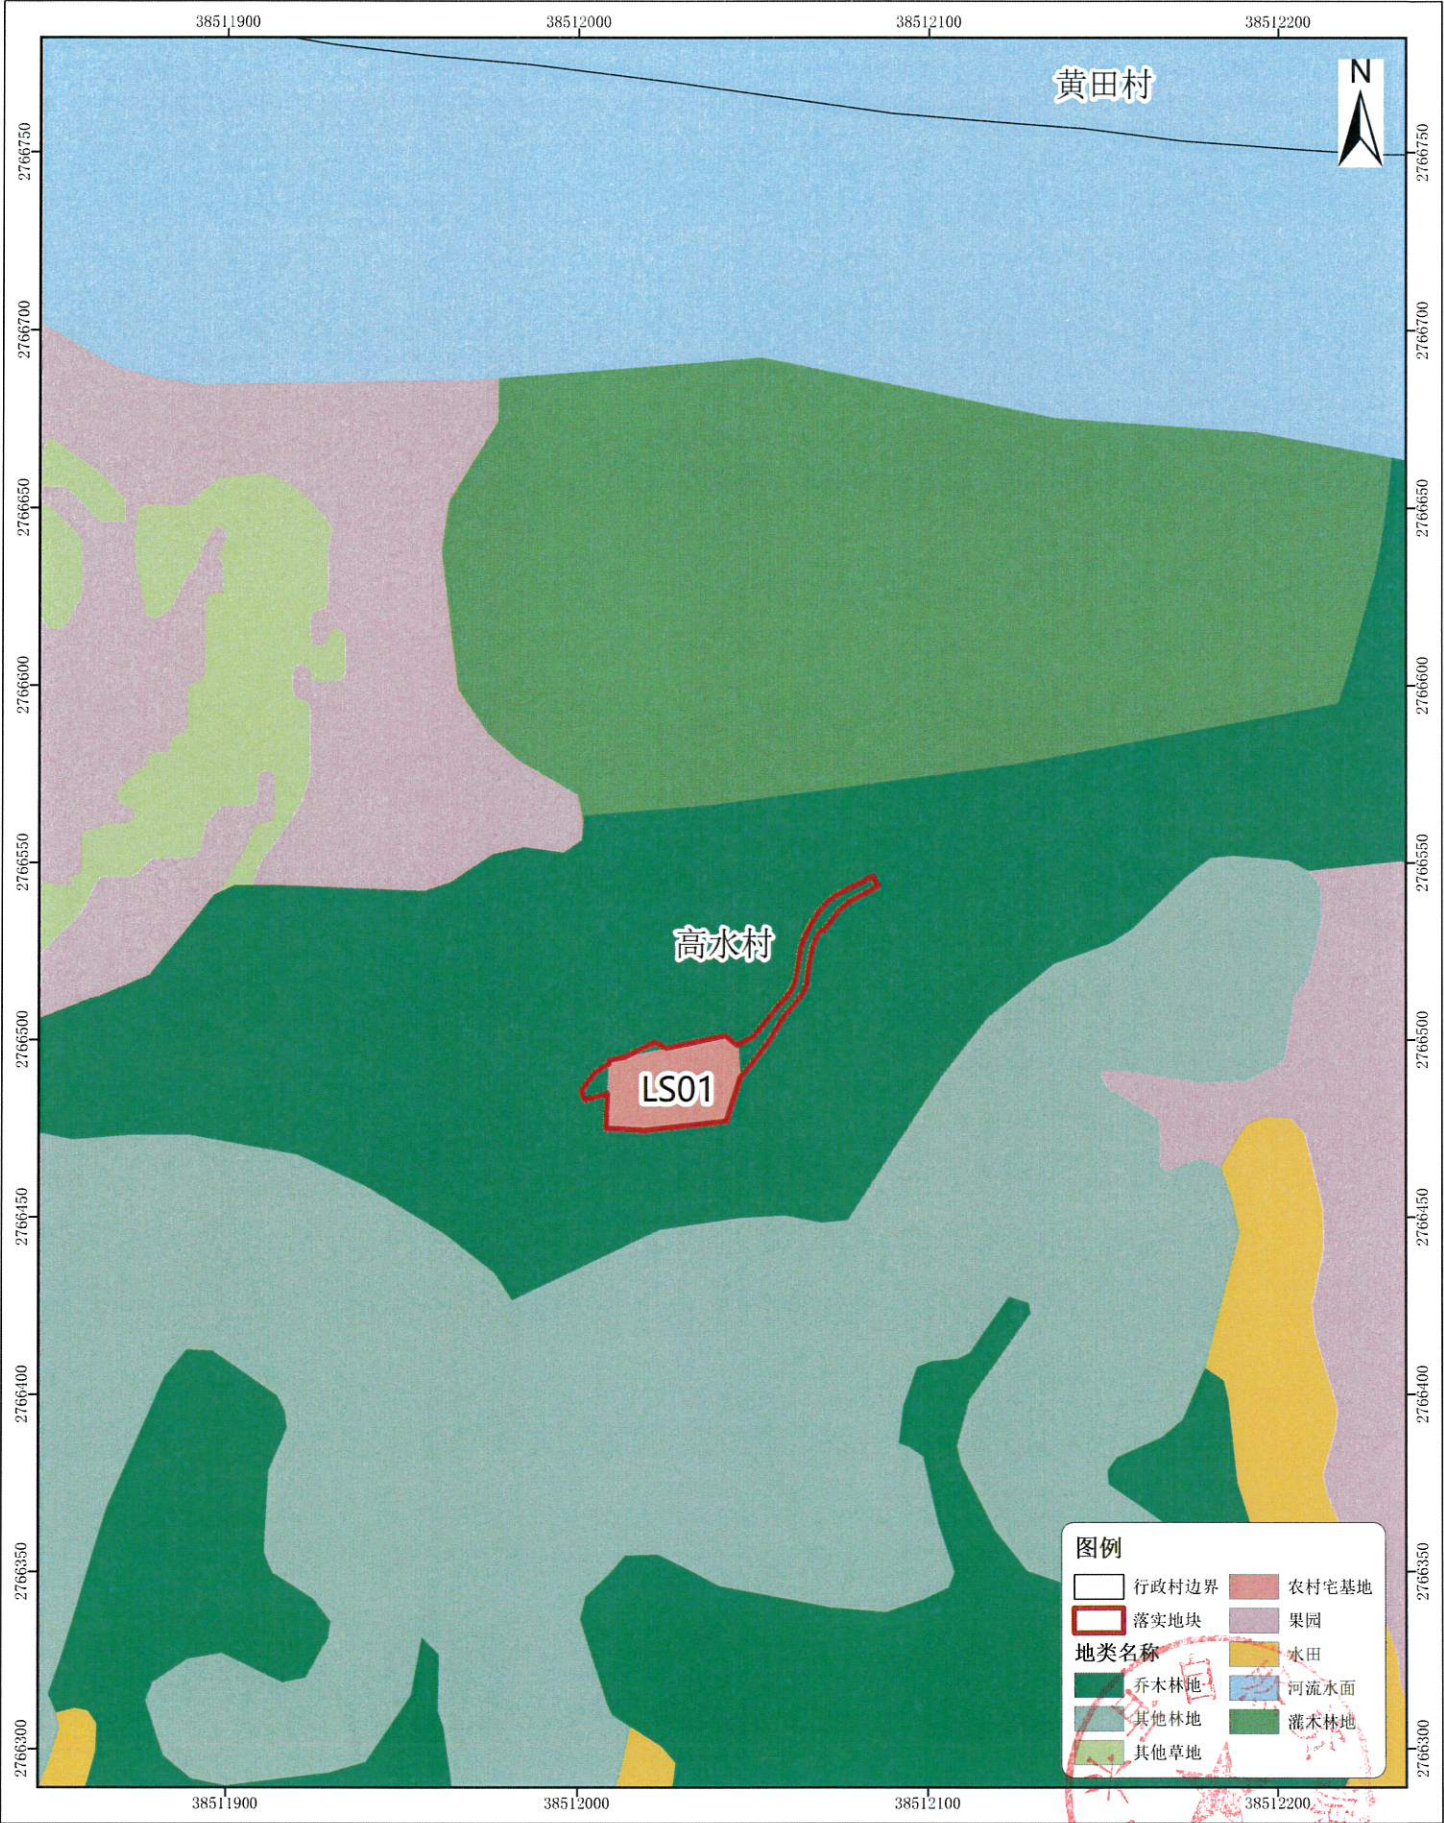

韶关市始兴县城镇开发边界外新增城镇建设用地规模落实使用项目
(始兴县马市镇高水村公益性骨灰楼堂(福乐楼))

落实地块“三区三线”划定图




2000国家大地坐标系
1945国家高程基准

0 25 50 100 米
1:1000


组织编制单位: 始兴县自然资源局
技术编制单位: 韶关市规划市政设计研究院有限公司
编制日期: 2025年6月

韶关市始兴县城镇开发边界外新增城镇建设用地规模落实使用项目
(始兴县马市镇高水村公益性骨灰楼堂(福乐楼))

落实前地块土地使用规划局部图

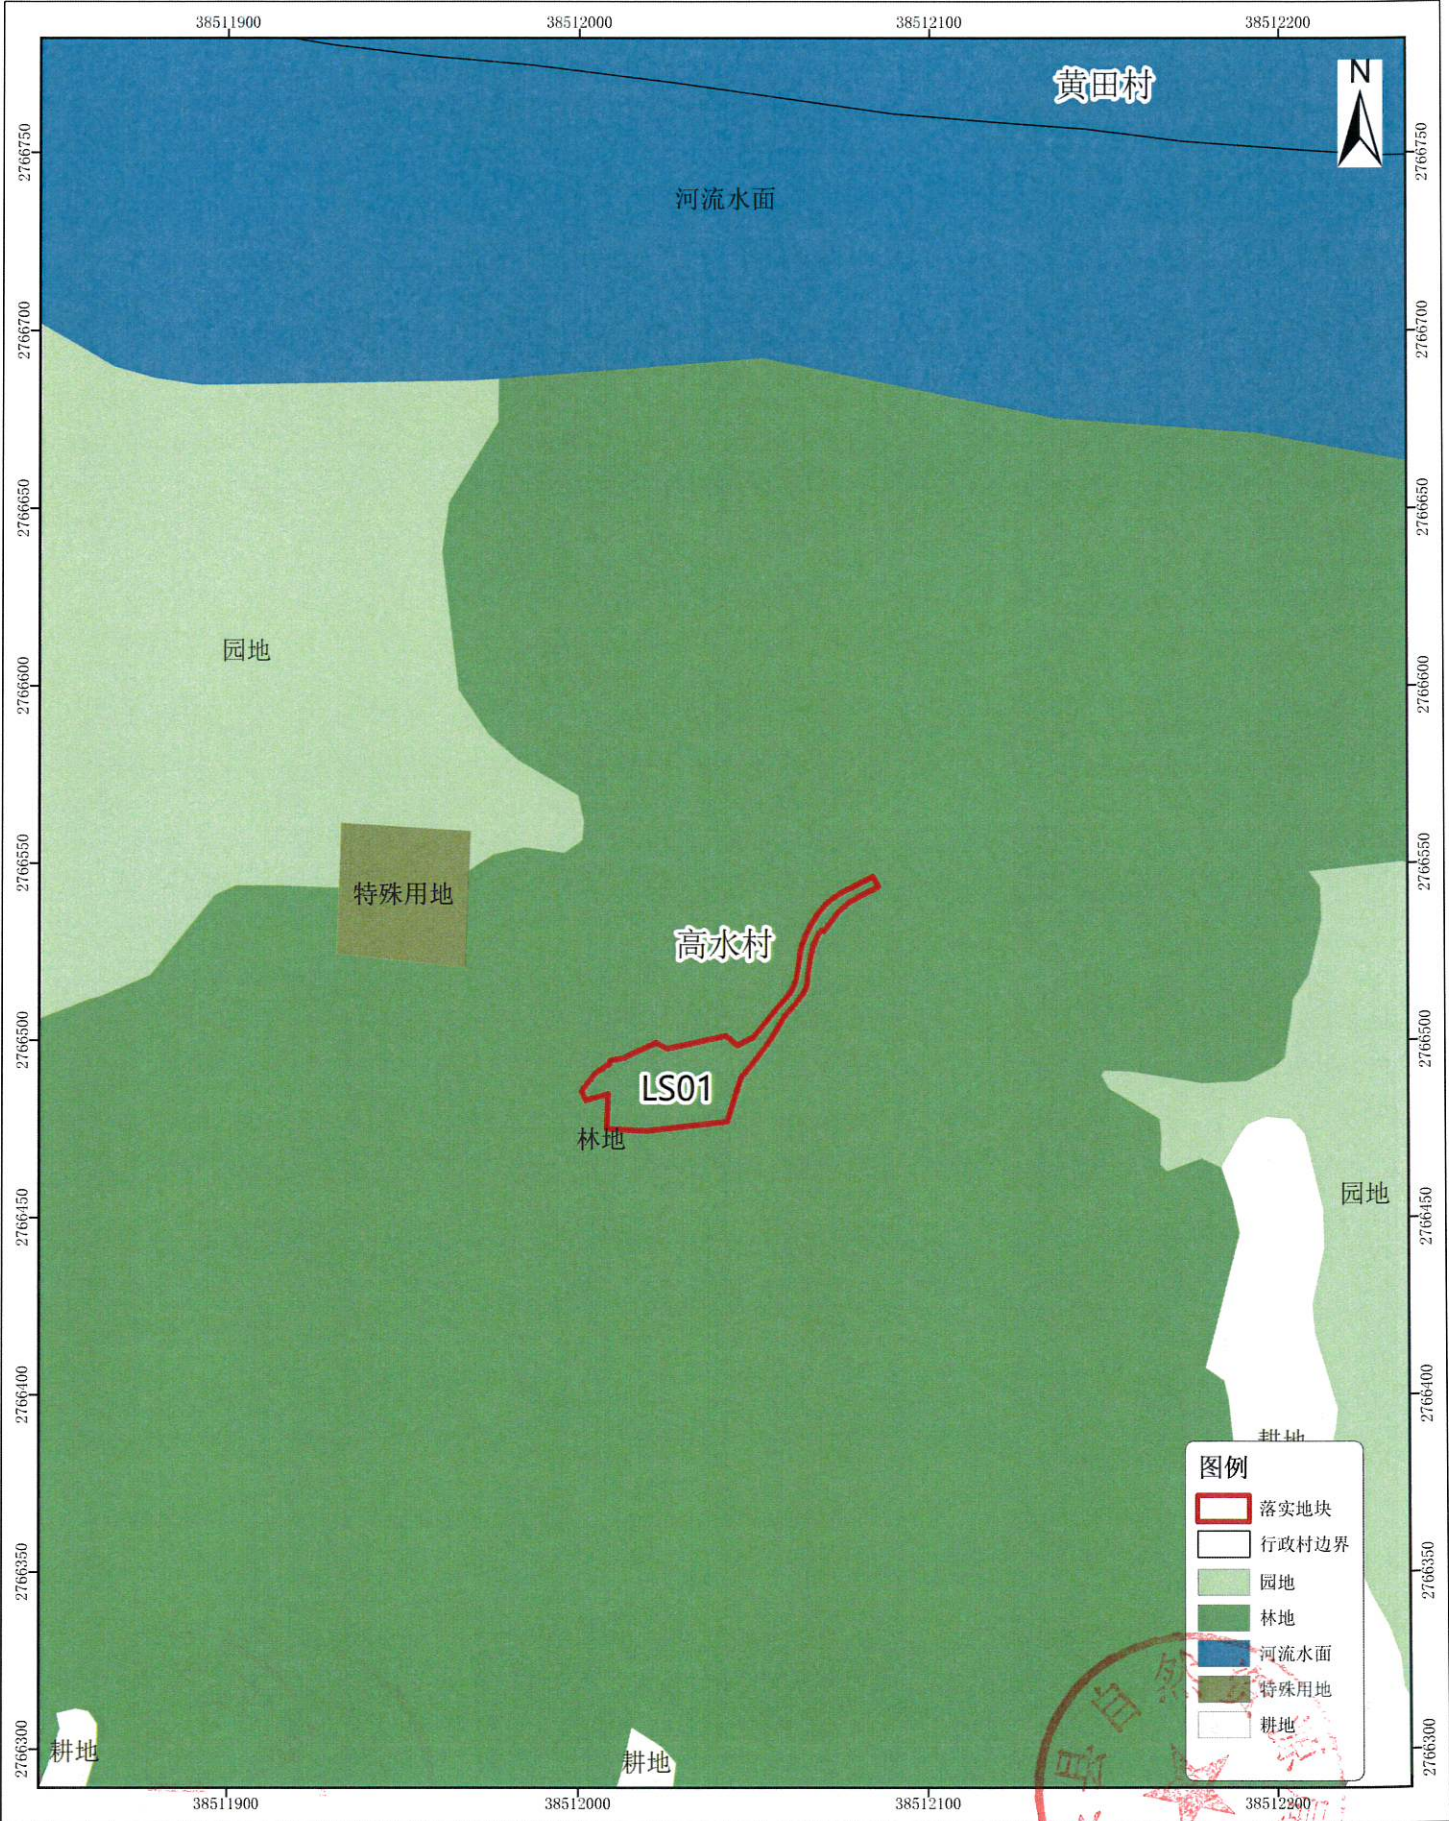


2000国家大地坐标系
1945国家高程基准

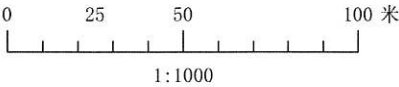

组织编制单位: 始兴县自然资源局
技术编制单位: 韶关市规划市政设计研究院有限公司
编制日期: 2025年6月

韶关市始兴县城镇开发边界外新增城镇建设用地规模落实使用项目
(始兴县马市镇高水村公益性骨灰楼堂(福乐楼))

落实后地块土地使用规划局部图

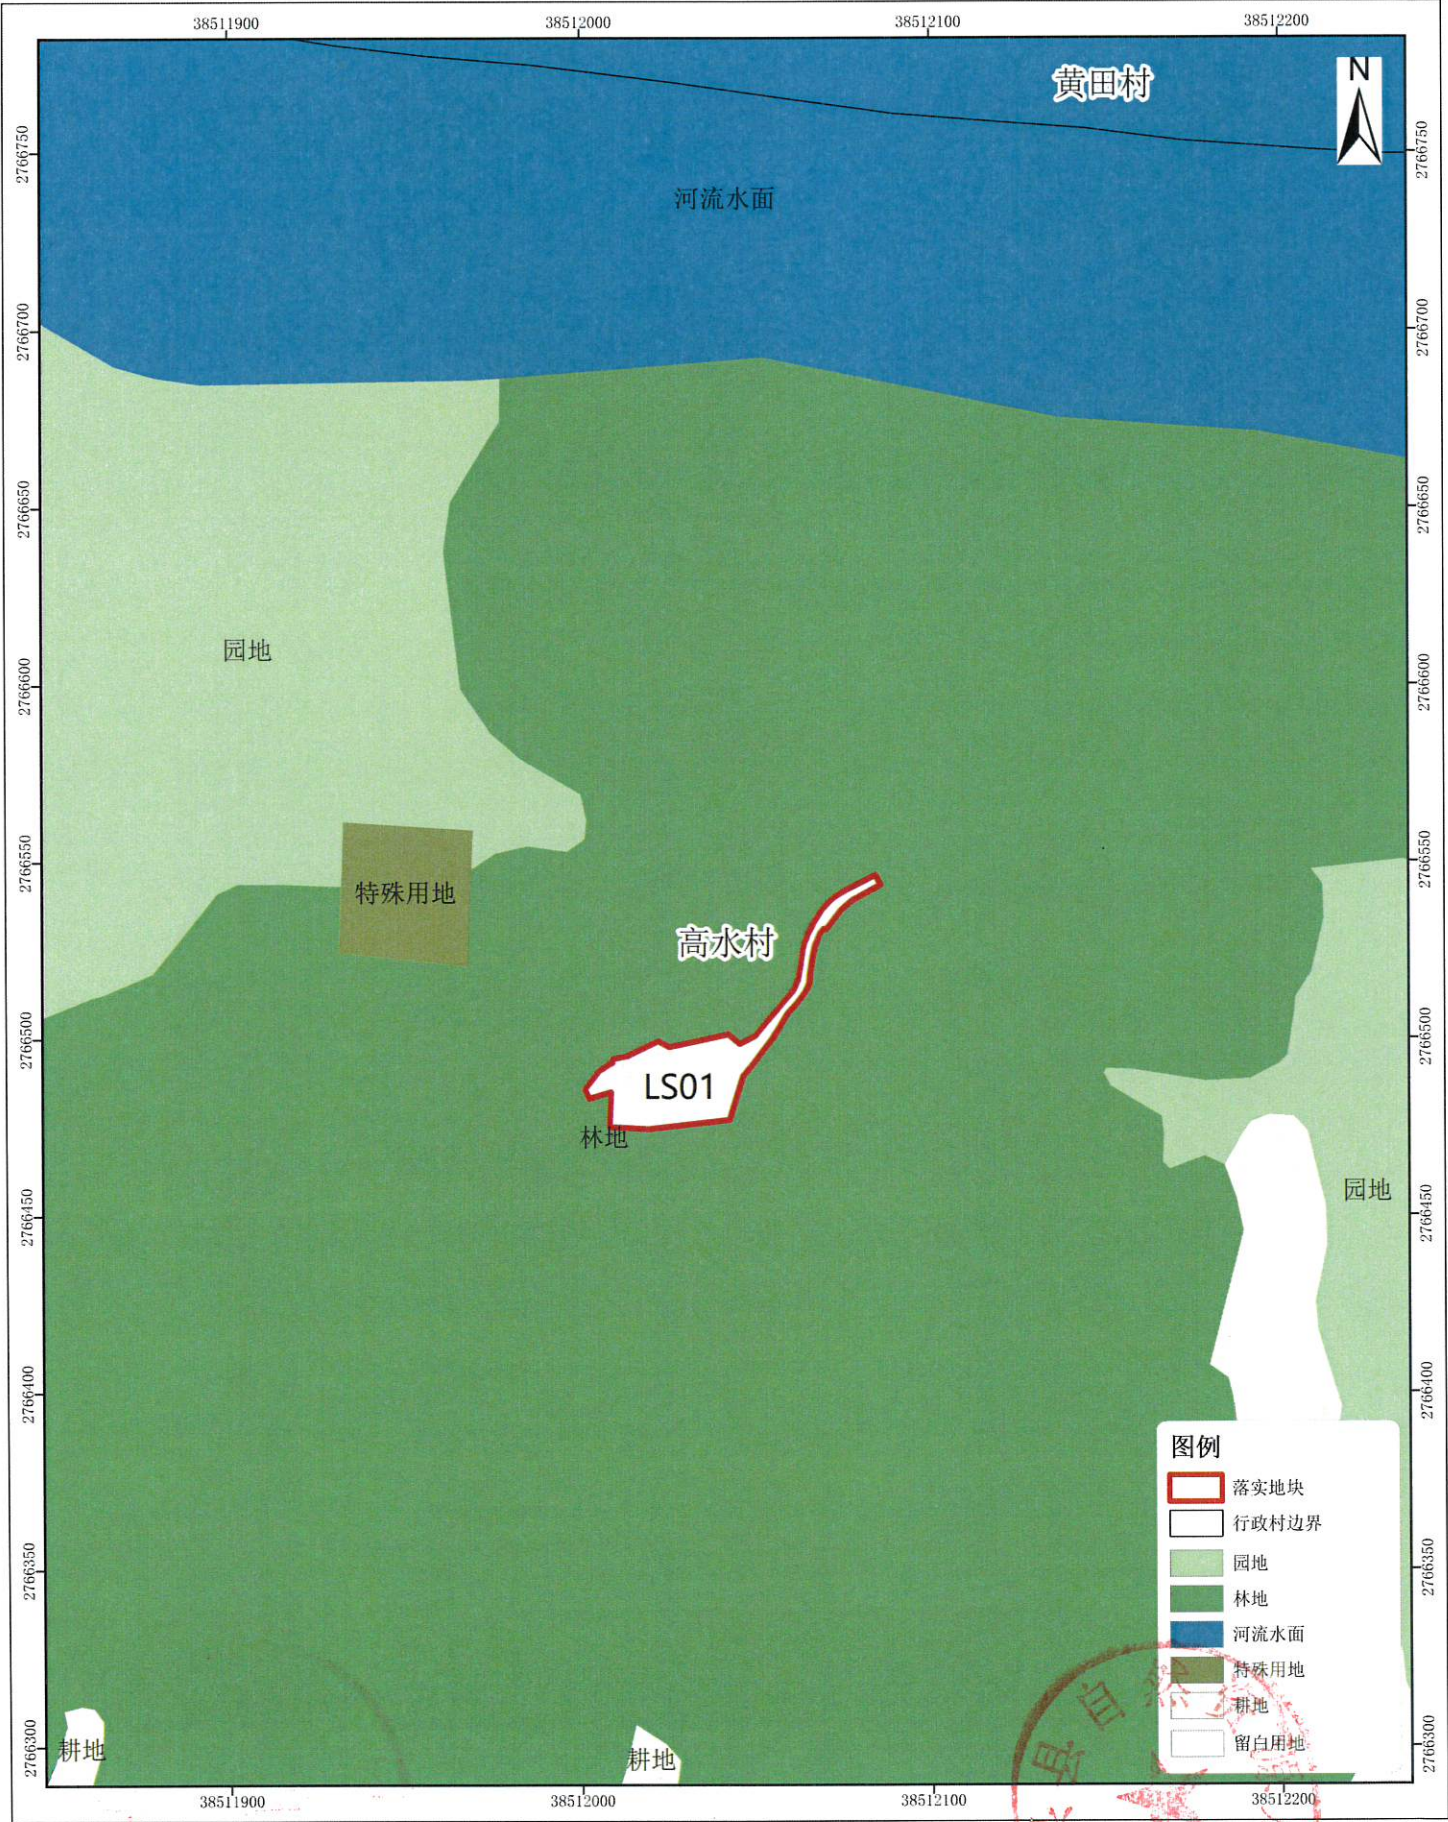

2000国家大地坐标系
1945国家高程基准


组织编制单位: 始兴县自然资源局
技术编制单位: 韶关市规划市政设计研究院有限公司
编制日期: 2025年6月

韶关市始兴县城镇开发边界外新增城镇建设用地规模落实使用项目
(始兴县马市镇高水村公益性骨灰楼堂(福乐楼))

落实地块最新卫星影像图



2000国家大地坐标系
1945国家高程基准

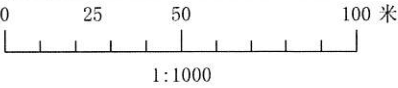

组织编制单位: 始兴县自然资源局
技术编制单位: 韶关市规划市政设计研究院有限公司
编制日期: 2025年6月

韶关市始兴县城镇开发边界外新增城镇建设用地规模落实使用项目 (始兴县马市镇高水村公益性骨灰楼堂(福乐楼))

落实地块照片

