


# 宗地图

单位: m. m<sup>2</sup>

宗地代码:  
地籍图号: 2750.80-521.00

权利人: 始兴县罗坝镇人民政府  
面积: 155.76

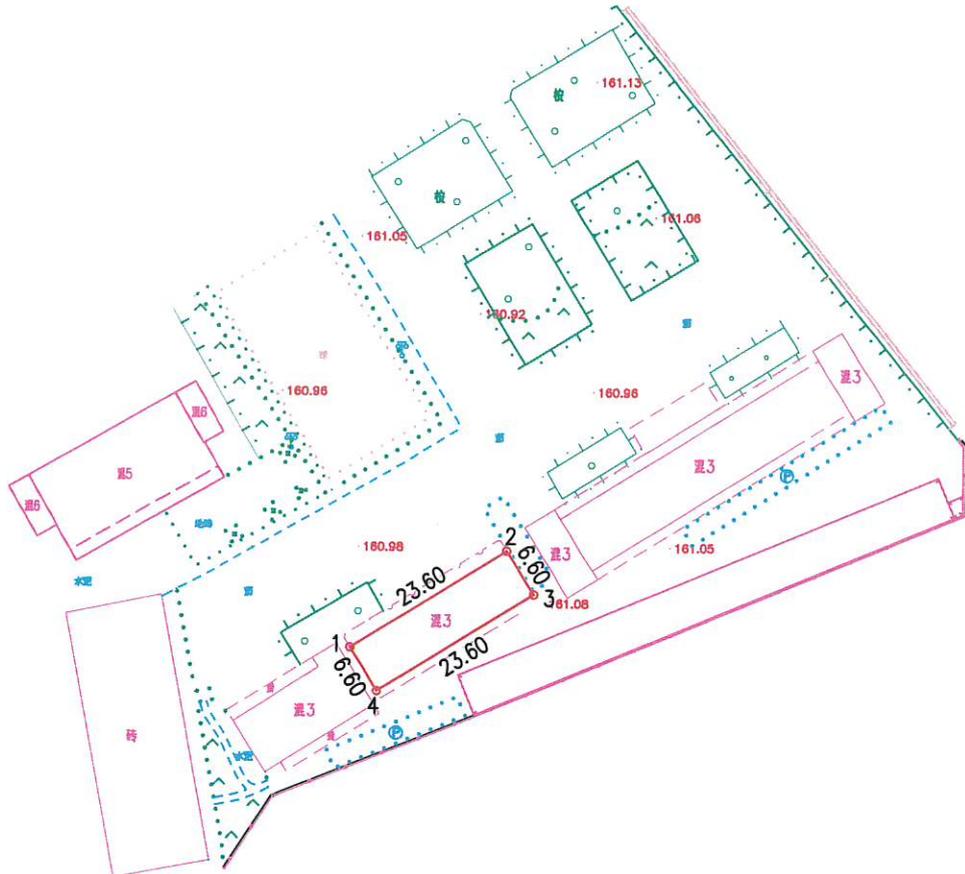

界址点坐标表

点号	X	Y	边长
1	2750862.799	521170.934	23.60
2	2750875.290	521190.958	6.60
3	2750869.682	521194.439	23.60
4	2750857.492	521174.415	6.60
1	2750862.799	521170.934	

S=155.76 平方米

说明: 1、红线为宗地范围线  
2、CGCS2000国家大地坐标系

四川汇衡测绘有限公司  
韶关市分公司

绘图日期: 2025年9月16日

1:1000

绘图员: 白尧兴  
审核员: 汪建斌

# 宗地图


单位: m.m<sup>2</sup>

宗地代码:

权利人: 始兴县罗坝镇人民政府

地籍图号: 2750.80-521.00

面积: 182.58

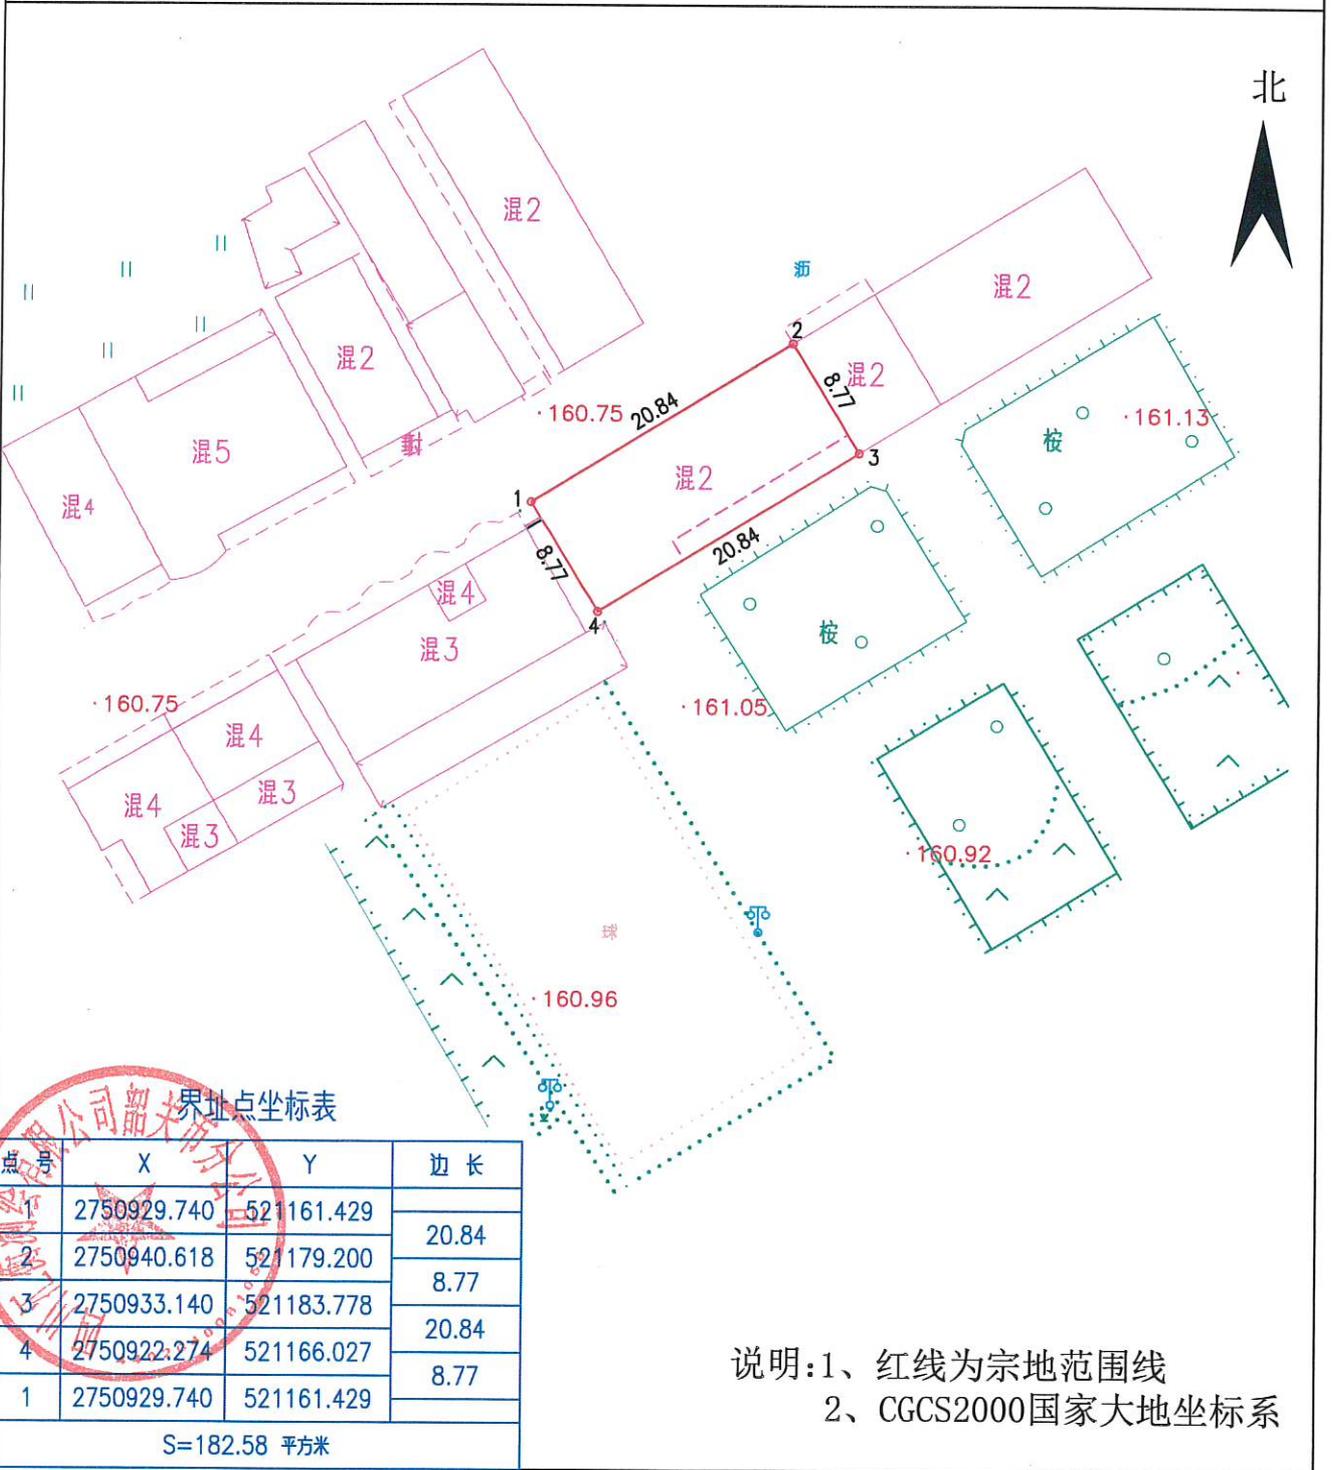

四川汇衡测绘有限公司韶关市分公司

界址点坐标表

点号	X	Y	边长
1	2750929.740	521161.429	20.84
2	2750940.618	521179.200	
3	2750933.140	521183.778	20.84
4	2750922.274	521166.027	8.77
1	2750929.740	521161.429	
S=182.58 平方米			

说明: 1、红线为宗地范围线  
2、CGCS2000国家大地坐标系

绘图日期: 2025年9月16日

1:500

绘图员: 白尧兴

审核员: 汪建斌

# 宗地图

单位: m. m<sup>2</sup>


宗地代码:

权利人: 始兴县罗坝镇人民政府

地籍图号: 2750.80-521.00

面积: 505.98

北

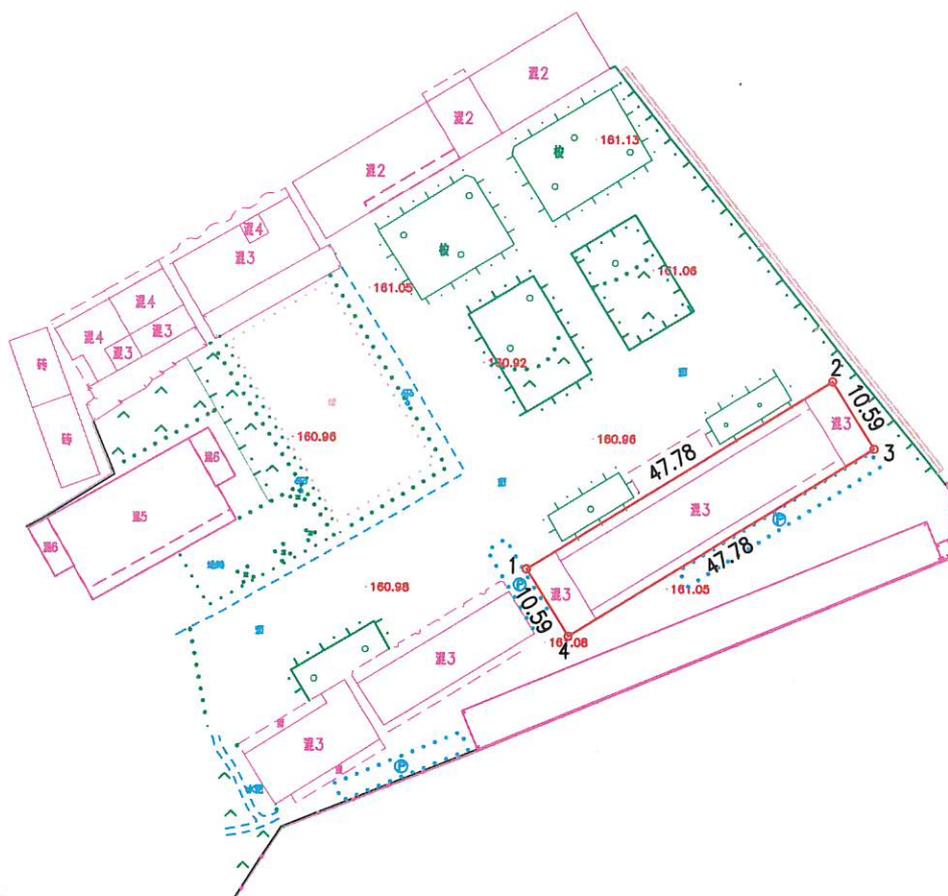

四川汇衡测绘有限公司韶关市分公司

界址点坐标表

点号	X	Y	边长
1	2750878.337	521193.267	47.78
2	2750903.689	521233.759	10.59
3	2750894.710	521239.381	47.78
4	2750869.362	521198.885	10.59
1	2750878.337	521193.267	

S=505.98 平方米

说明:1、红线为宗地范围线  
2、CGCS2000国家大地坐标系

绘图日期: 2025年9月16日

1:500

绘图员: 白尧兴  
审核员: 汪建斌