

宗地图

单位: m. m²


宗地代码:

权利人: 始兴县罗坝镇人民政府

地籍图号: 2750.80-520.50

面积: 818.9

北

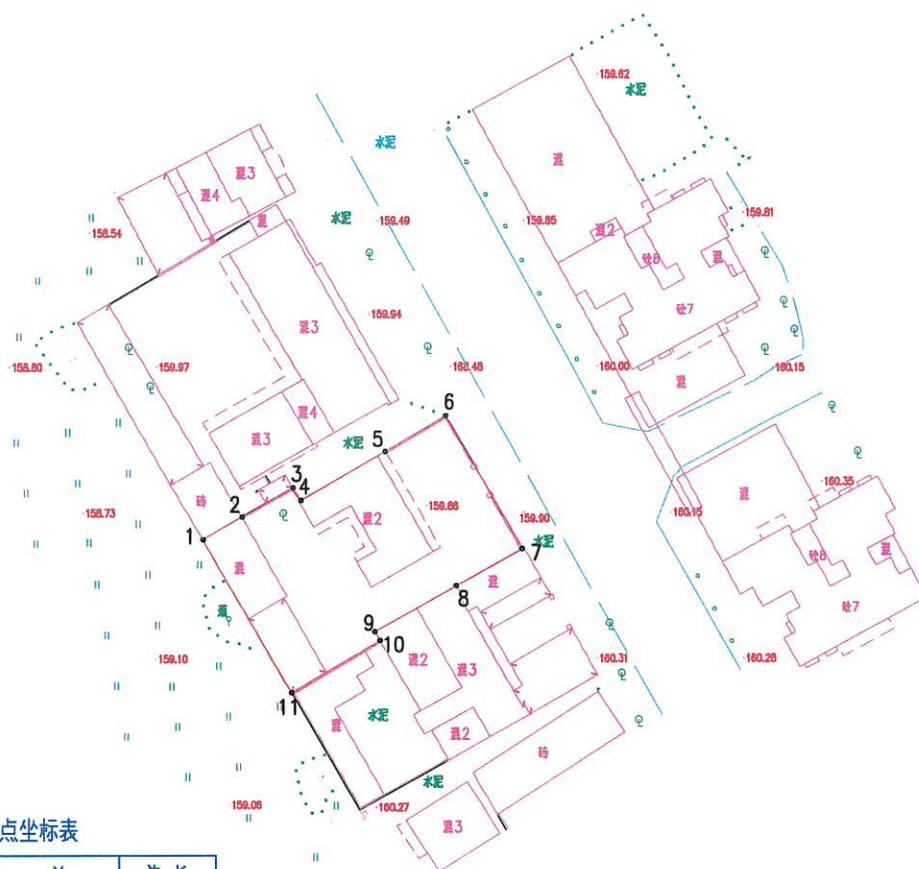

界址点坐标表

点号	X	Y	边长
1	2750993.570	520726.807	6.17
2	2750996.672	520732.141	7.98
3	2751000.624	520739.075	2.02
4	2750998.922	520740.162	13.31
5	2751005.598	520751.682	9.57
6	2751010.496	520759.902	21.04
7	2750992.270	520770.405	10.32
8	2750987.210	520761.414	12.76
9	2750980.917	520750.315	1.41
10	2750979.694	520751.012	14.00
11	2750972.570	520738.957	24.26
1	2750993.570	520726.807	
S=819.90 平方米			

说明: 1、红线为宗地范围线
2、CGCS2000国家大地坐标系

四川汇衡测绘有限公司韶关市分公司

绘图日期: 2025年9月16日

1:1000

绘图员: 白尧兴
审核员: 汪建斌