


宗地图

单位: m.m²

宗地代码:
地籍图号: 2750.80-521.00

权利人: 始兴县罗坝镇人民政府
面积: 147.26

北

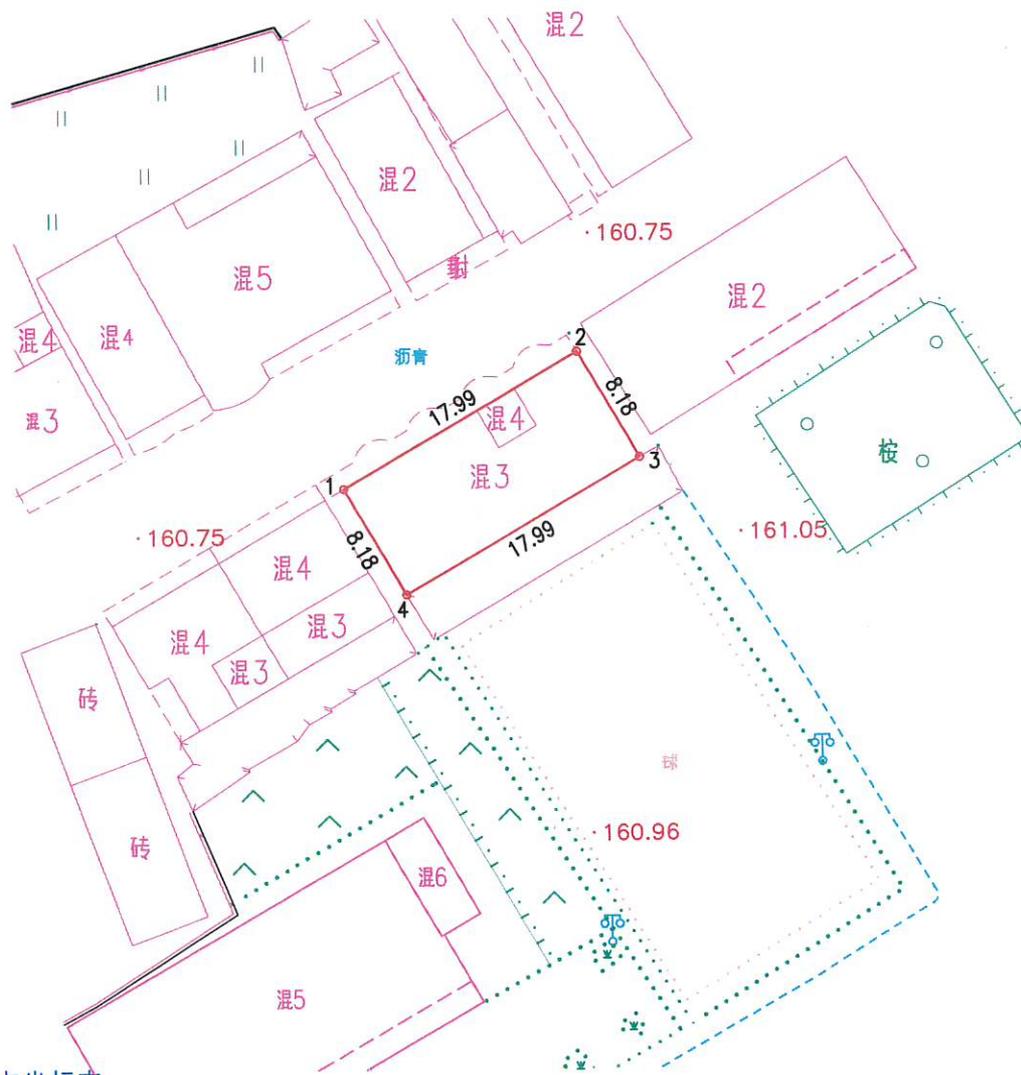

界址点坐标表

点号	X	Y	边长
1	2750918.879	521145.569	17.99
2	2750927.895	521161.140	8.18
3	2750920.827	521165.261	17.99
4	2750911.806	521149.697	8.18
1	2750918.879	521145.569	
S=147.26 平方米			

说明: 1、红线为宗地范围线
2、CGCS2000国家大地坐标系

四川汇衡测绘有限公司韶关市分公司

绘图日期: 2025年9月16日

1:500

绘图员: 白尧兴
审核员: 汪建斌