

宗地图


单位: m.m²

宗地代码:

权利人: 始兴县罗坝镇人民政府

地籍图号: 2750.80-521.00

面积: 270.91

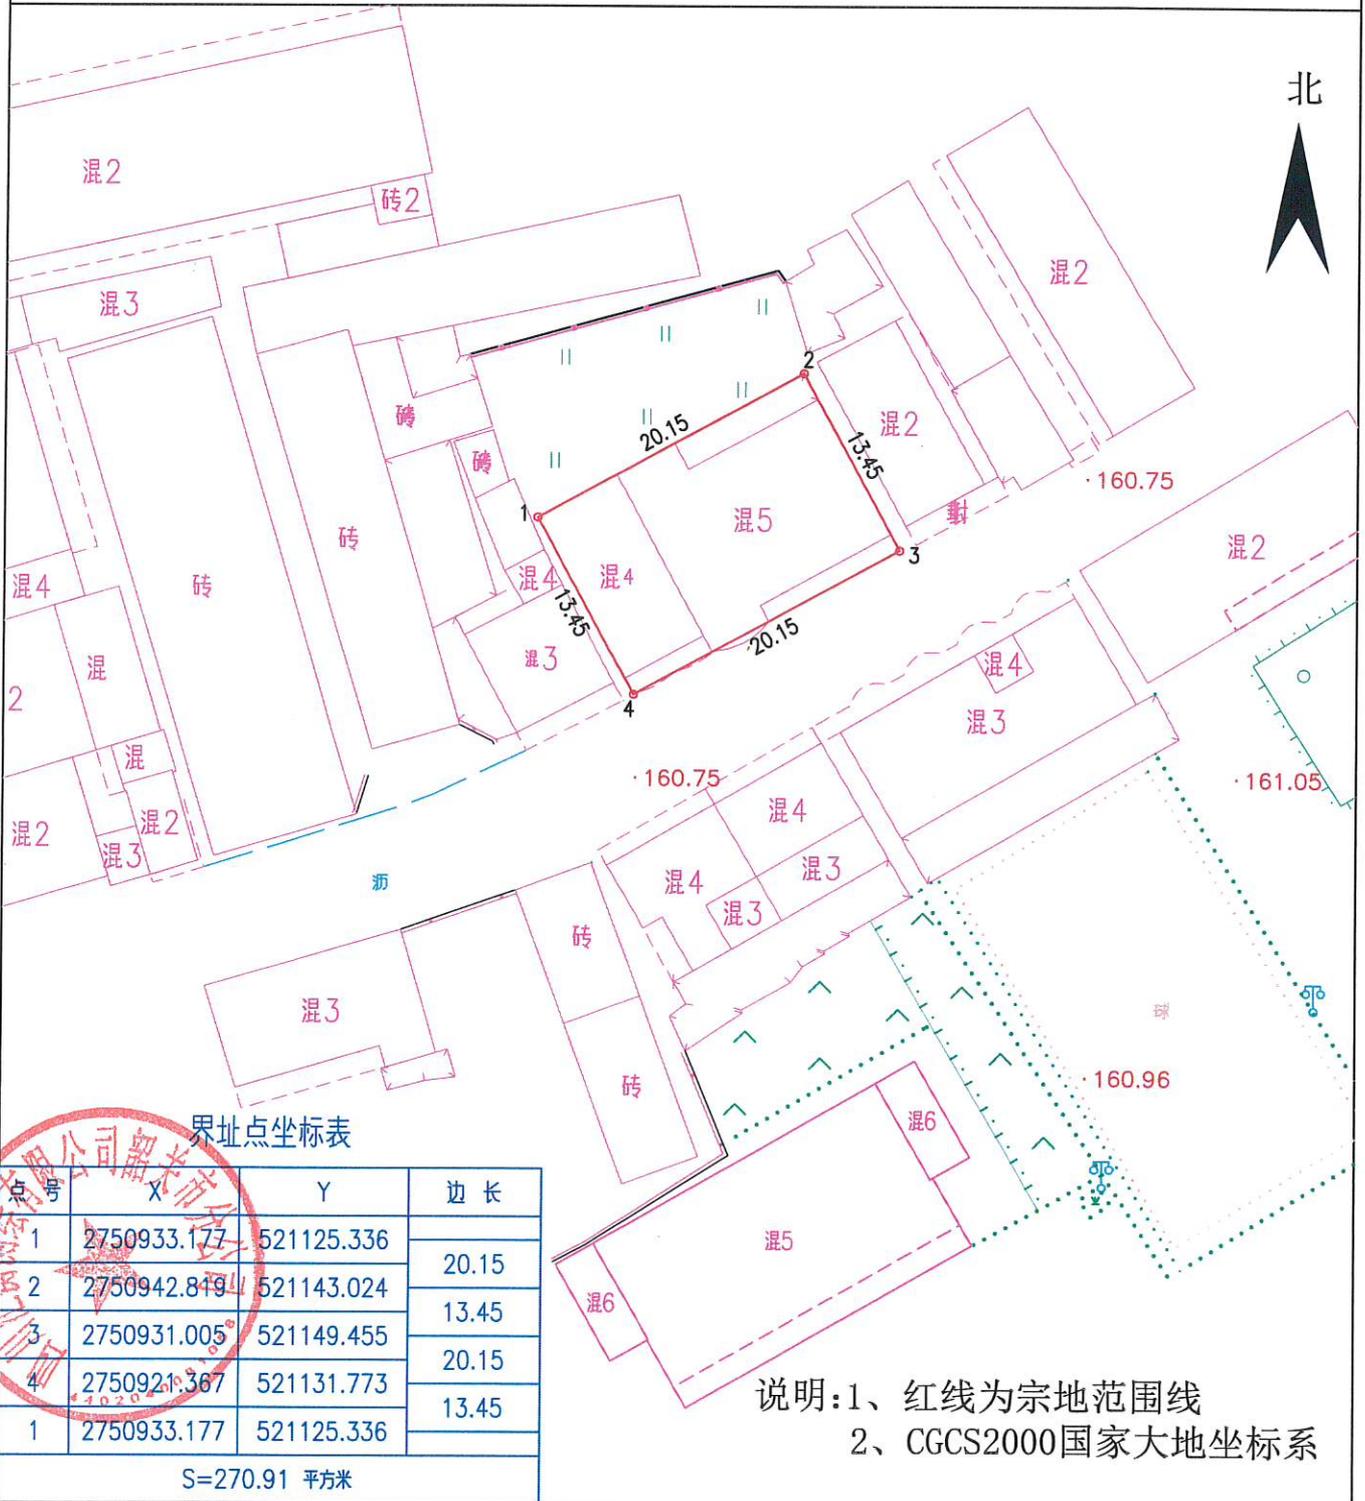

界址点坐标表

点号	X	Y	边长
1	2750933.177	521125.336	20.15
2	2750942.819	521143.024	13.45
3	2750931.005	521149.455	20.15
4	2750921.367	521131.773	13.45
1	2750933.177	521125.336	

S=270.91 平方米

说明: 1、红线为宗地范围线
2、CGCS2000国家大地坐标系

四川汇衡测绘有限公司韶关市分公司

绘图日期: 2025年9月16日

1:500

绘图员: 白尧兴
审核员: 汪建斌