

宗地图


单位: m.m²

宗地代码:


权利人: 始兴县太平镇人民政府

地籍图号: 2761.20-506.75

面积: 782.05

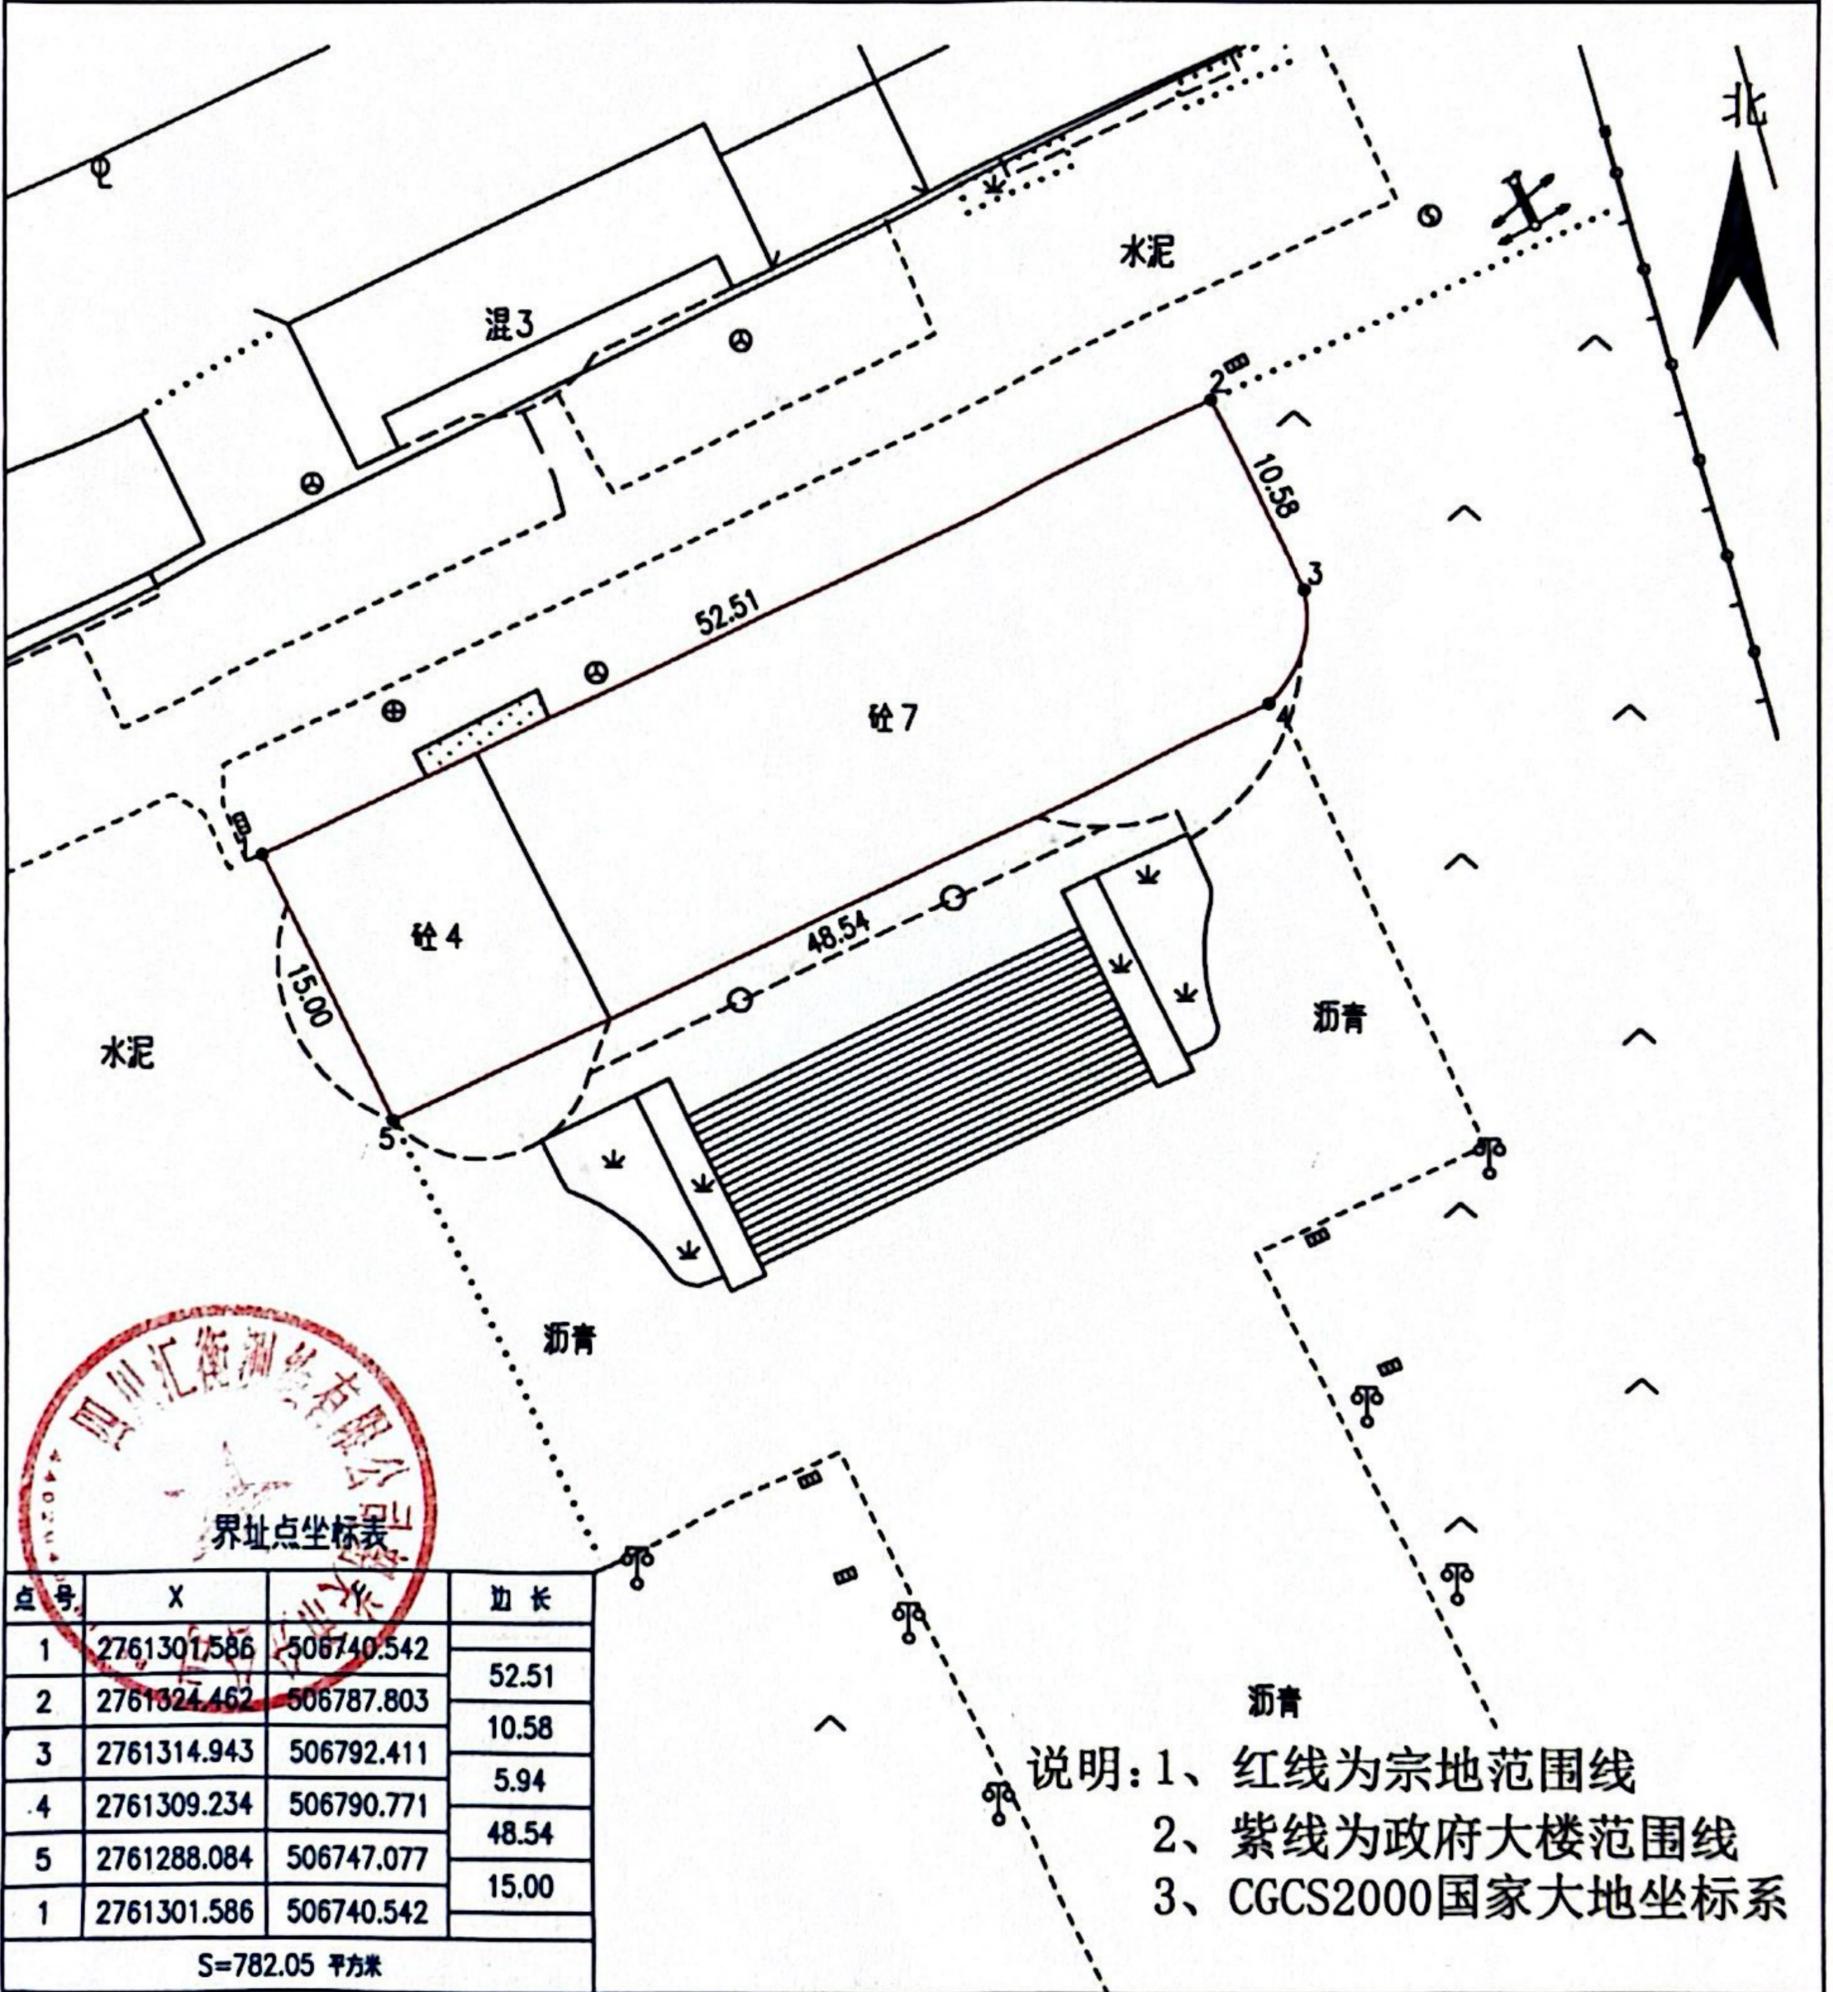

四川汇衡测绘有限公司韶关市分公司

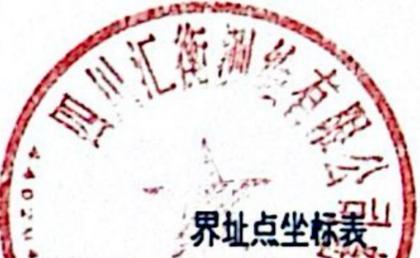

点号	X	Y	边长
1	2761301.586	506740.542	
2	2761324.462	506787.803	52.51
3	2761314.943	506792.411	10.58
4	2761309.234	506790.771	5.94
5	2761288.084	506747.077	48.54
1	2761301.586	506740.542	15.00
S=782.05 平方米			

说明: 1、红线为宗地范围线
2、紫线为政府大楼范围线
3、CGCS2000国家大地坐标系

绘图日期: 2025年10月25日

1:500

绘图员: 白尧兴
审核员: 汪建斌