


宗地图

单位: m.m²

宗地代码:
地籍图号: 2760.80-505.50

权利人: 始兴县太平镇人民政府
面积: 262.7

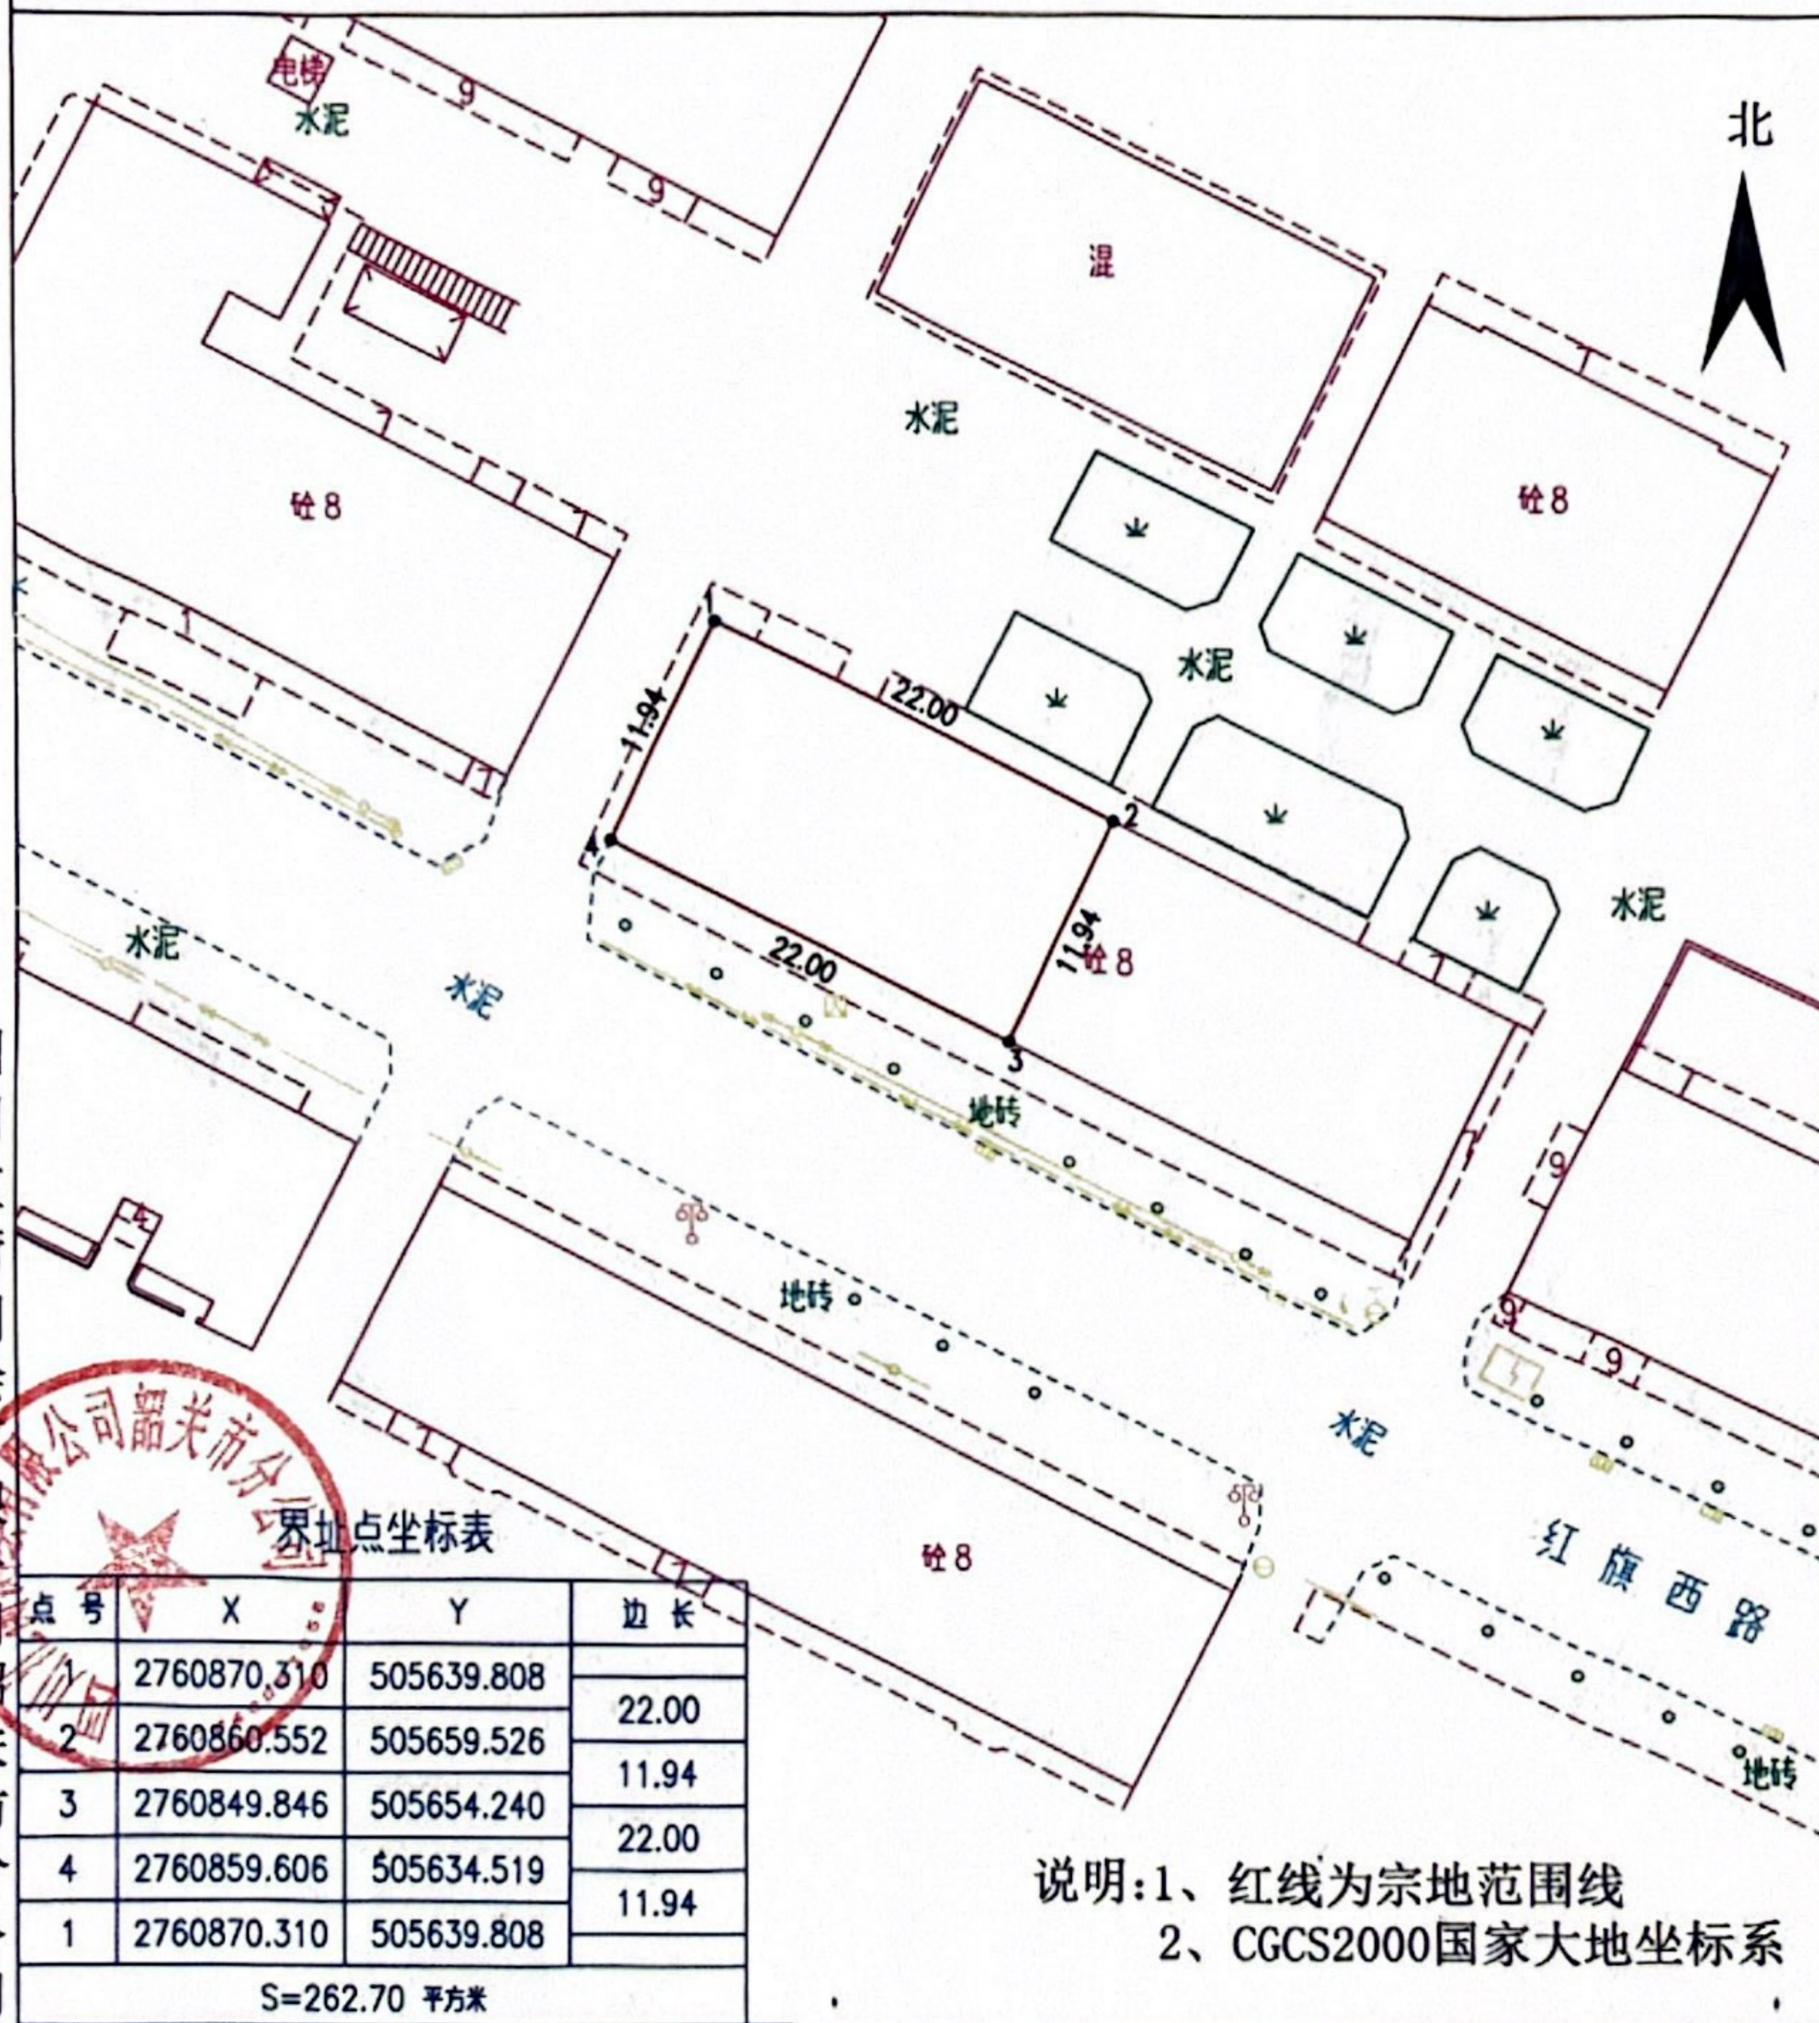

四川汇衡测绘有限公司韶关市分公司



界址点坐标表

点号	X	Y	边长
1	2760870.310	505639.808	22.00
2	2760860.552	505659.526	11.94
3	2760849.846	505654.240	22.00
4	2760859.606	505634.519	11.94
1	2760870.310	505639.808	
S=262.70 平方米			

说明: 1、红线为宗地范围线
2、CGCS2000国家大地坐标系

绘图日期: 2025年10月25日

1:500

绘图员: 白尧兴
审核员: 汪建斌