

宗地图

单位: m. m²


宗地代码:

权利人: 始兴县马市镇人民政府

地籍图号: 2769.00-514.75

面积: 93.63

北

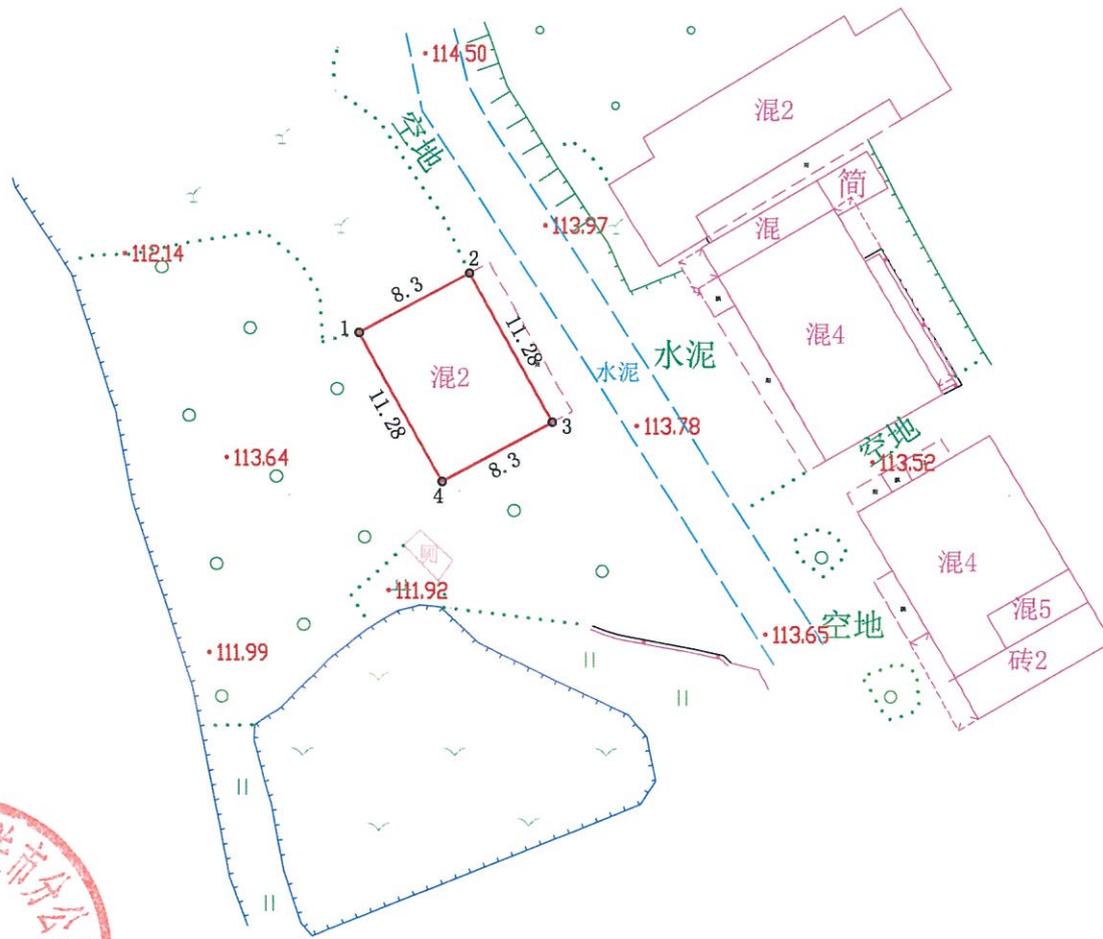

四川汇衡测绘有限公司韶关市分公司

界址点坐标表

点号	X	Y	边长
1	2769198.499	514894.419	
2	2769202.458	514901.714	8.3
3	2769192.58	514907.16	11.28
4	2769188.62	514899.865	8.3
1	2769198.499	514894.419	11.28
S=93.63 平方米			

说明: 1、红线为宗地范围线
2、紫线为畜牧站范围线
3、CGCS2000国家大地坐标系

绘图日期: 2025年10月25日

1:500

绘图员: 白尧兴

审核员: 汪建斌