


宗地图

单位: m. m²

宗地代码:
地籍图号: 2769.00-514.50

权利人: 始兴县马市镇人民政府
面积: 399.72

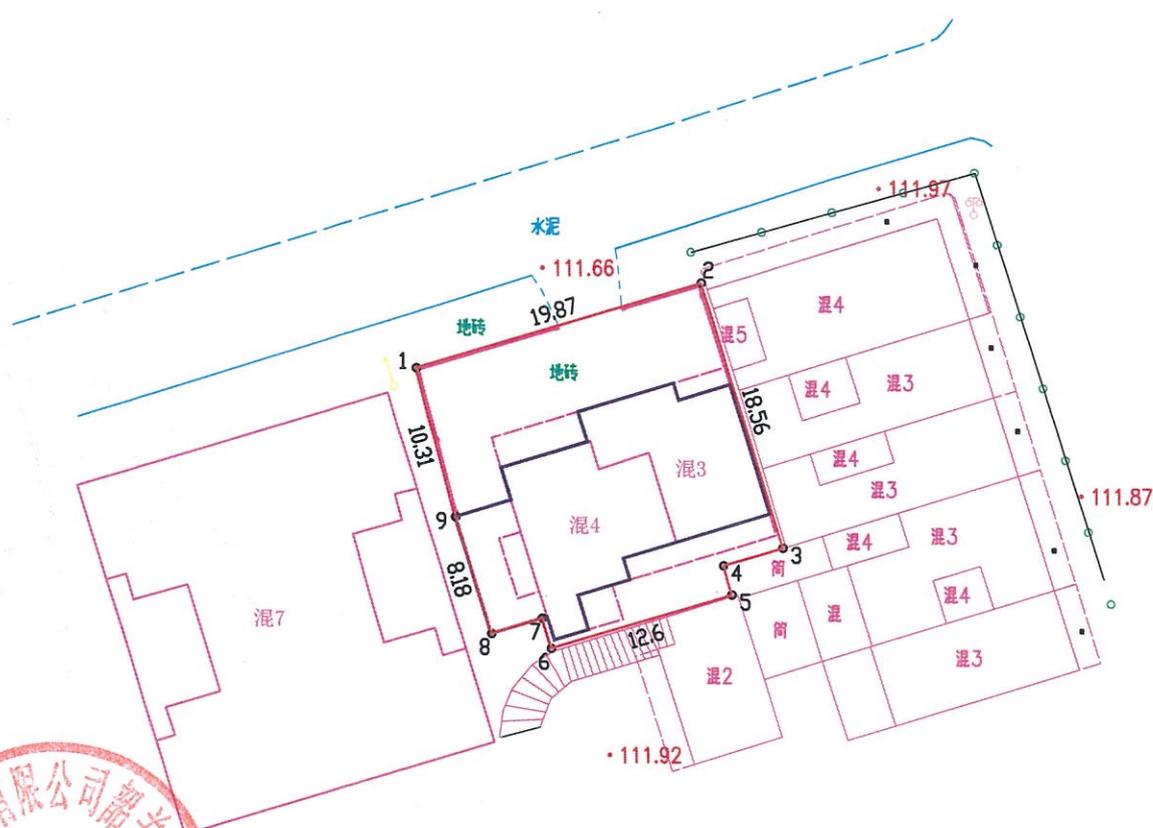

界址点坐标表

点号	X	Y	边长
1	2769199.363	514628.973	19.87
2	2769205.043	514648.015	18.56
3	2769187.293	514653.443	4.18
4	2769186.111	514649.436	2.04
5	2769184.155	514650.004	12.6
6	2769180.576	514637.919	2.1
7	2769182.591	514637.328	3.54
8	2769181.565	514633.944	8.18
9	2769189.388	514631.571	10.31
1	2769199.363	514628.973	

S=399.72 平方米 合0.5996亩

说明: 1、红线为宗地范围线
2、紫线为国土所范围线
3、CGCS2000国家大地坐标系

四川汇衡测绘有限公司韶关市分公司

绘图日期: 2025年10月25日

1:500

绘图员: 白尧兴
审核员: 汪建斌