


# 宗地图

单位: m. m<sup>2</sup>

宗地代码:  
地籍图号: 2769.00-514.50

权利人: 始兴县马市镇人民政府  
面积: 329.85

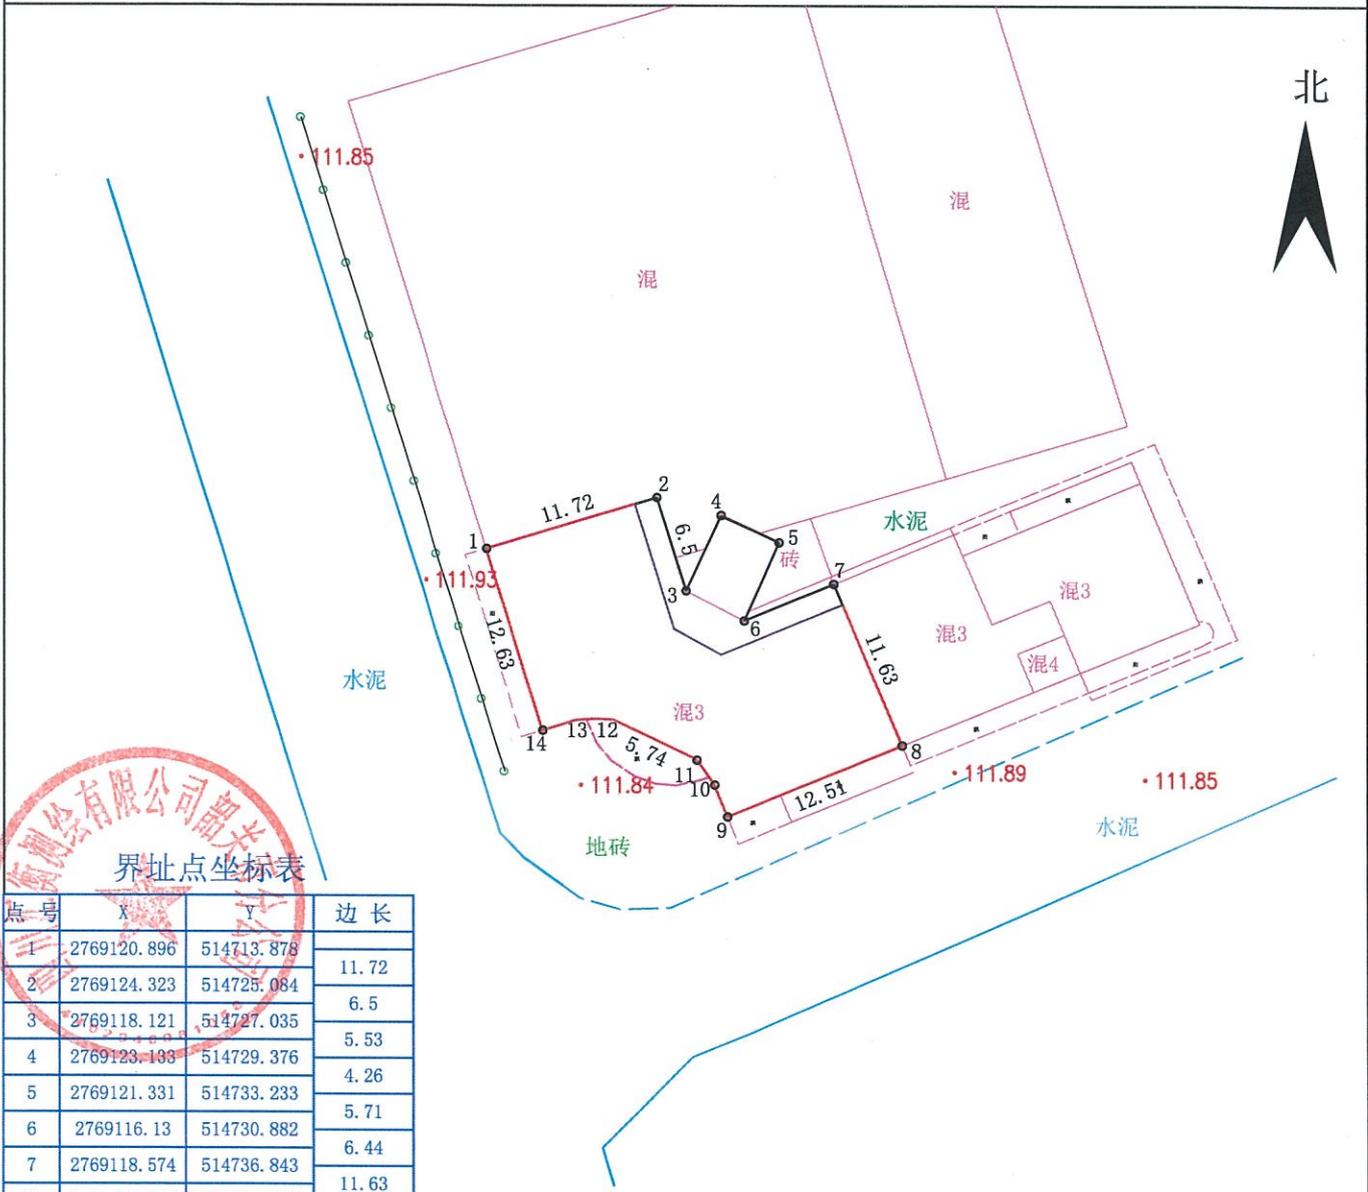

四川汇衡测绘有限公司韶关分公司

界址点坐标表

点号	X	Y	边长
1	2769120.896	514713.878	
2	2769124.323	514725.084	11.72
3	2769118.121	514727.035	6.5
4	2769123.193	514729.376	5.53
5	2769121.331	514733.233	4.26
6	2769116.13	514730.882	5.71
7	2769118.574	514736.843	6.44
8	2769107.848	514741.348	11.63
9	2769103.082	514729.776	12.51
10	2769105.194	514728.926	2.28
11	2769105.46	514728.777	2.04
12	2769105.749	514728.564	6.16
13	2769106.857	514727.749	2.44
14	2769107.09	514727.389	2.29
1	2769120.896	514713.878	12.63
S=329.85 平方米 合			

说明:1、红线为宗地范围线  
2、紫线为文化站范围线  
3、CGCS2000国家大地坐标系

绘图日期: 2025年10月25日

1:500

绘图员: 白尧兴  
审核员: 汪建斌