

宗地图

单位: m.m²


宗地代码:

权利人: 始兴县马市镇人民政府

地籍图号: 2769.20-514.50

面积: 179.26

北

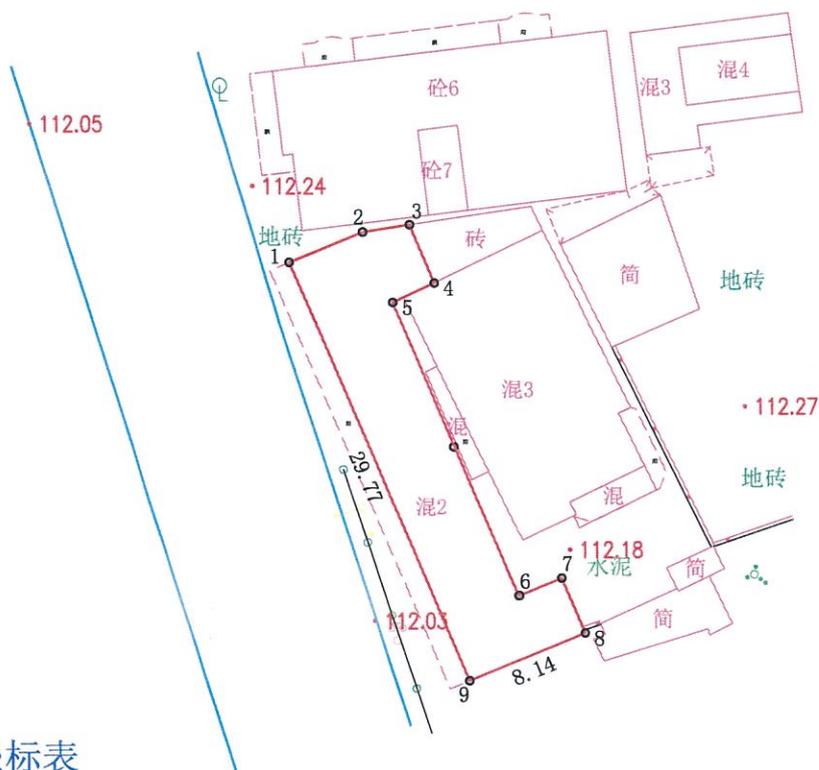

界址点坐标表

点号	X	Y	边长
1	2769315.781	514649.948	5.17
2	2769317.77	514654.72	3.1
3	2769318.255	514657.784	4.14
4	2769314.445	514659.405	3.01
5	2769313.165	514656.679	20.86
6	2769293.966	514664.846	2.97
7	2769295.11	514667.591	3.9
8	2769291.521	514669.118	8.14
9	2769288.388	514661.601	29.77
1	2769315.781	514649.948	

S=179.26 平方米

- 说明: 1、红线为宗地范围线
 2、紫线为综治宿舍楼范围线
 3、CGCS2000国家大地坐标系

四川汇衡测绘有限公司韶关市分公司

绘图日期: 2025年10月25日

1:500

绘图员: 白尧兴

审核员: 汪建斌