


单位: m.m²

宗地代码:
地籍图号: 2757.60-532.50

权利人: 始兴县澄江镇人民政府
面积: 150.49

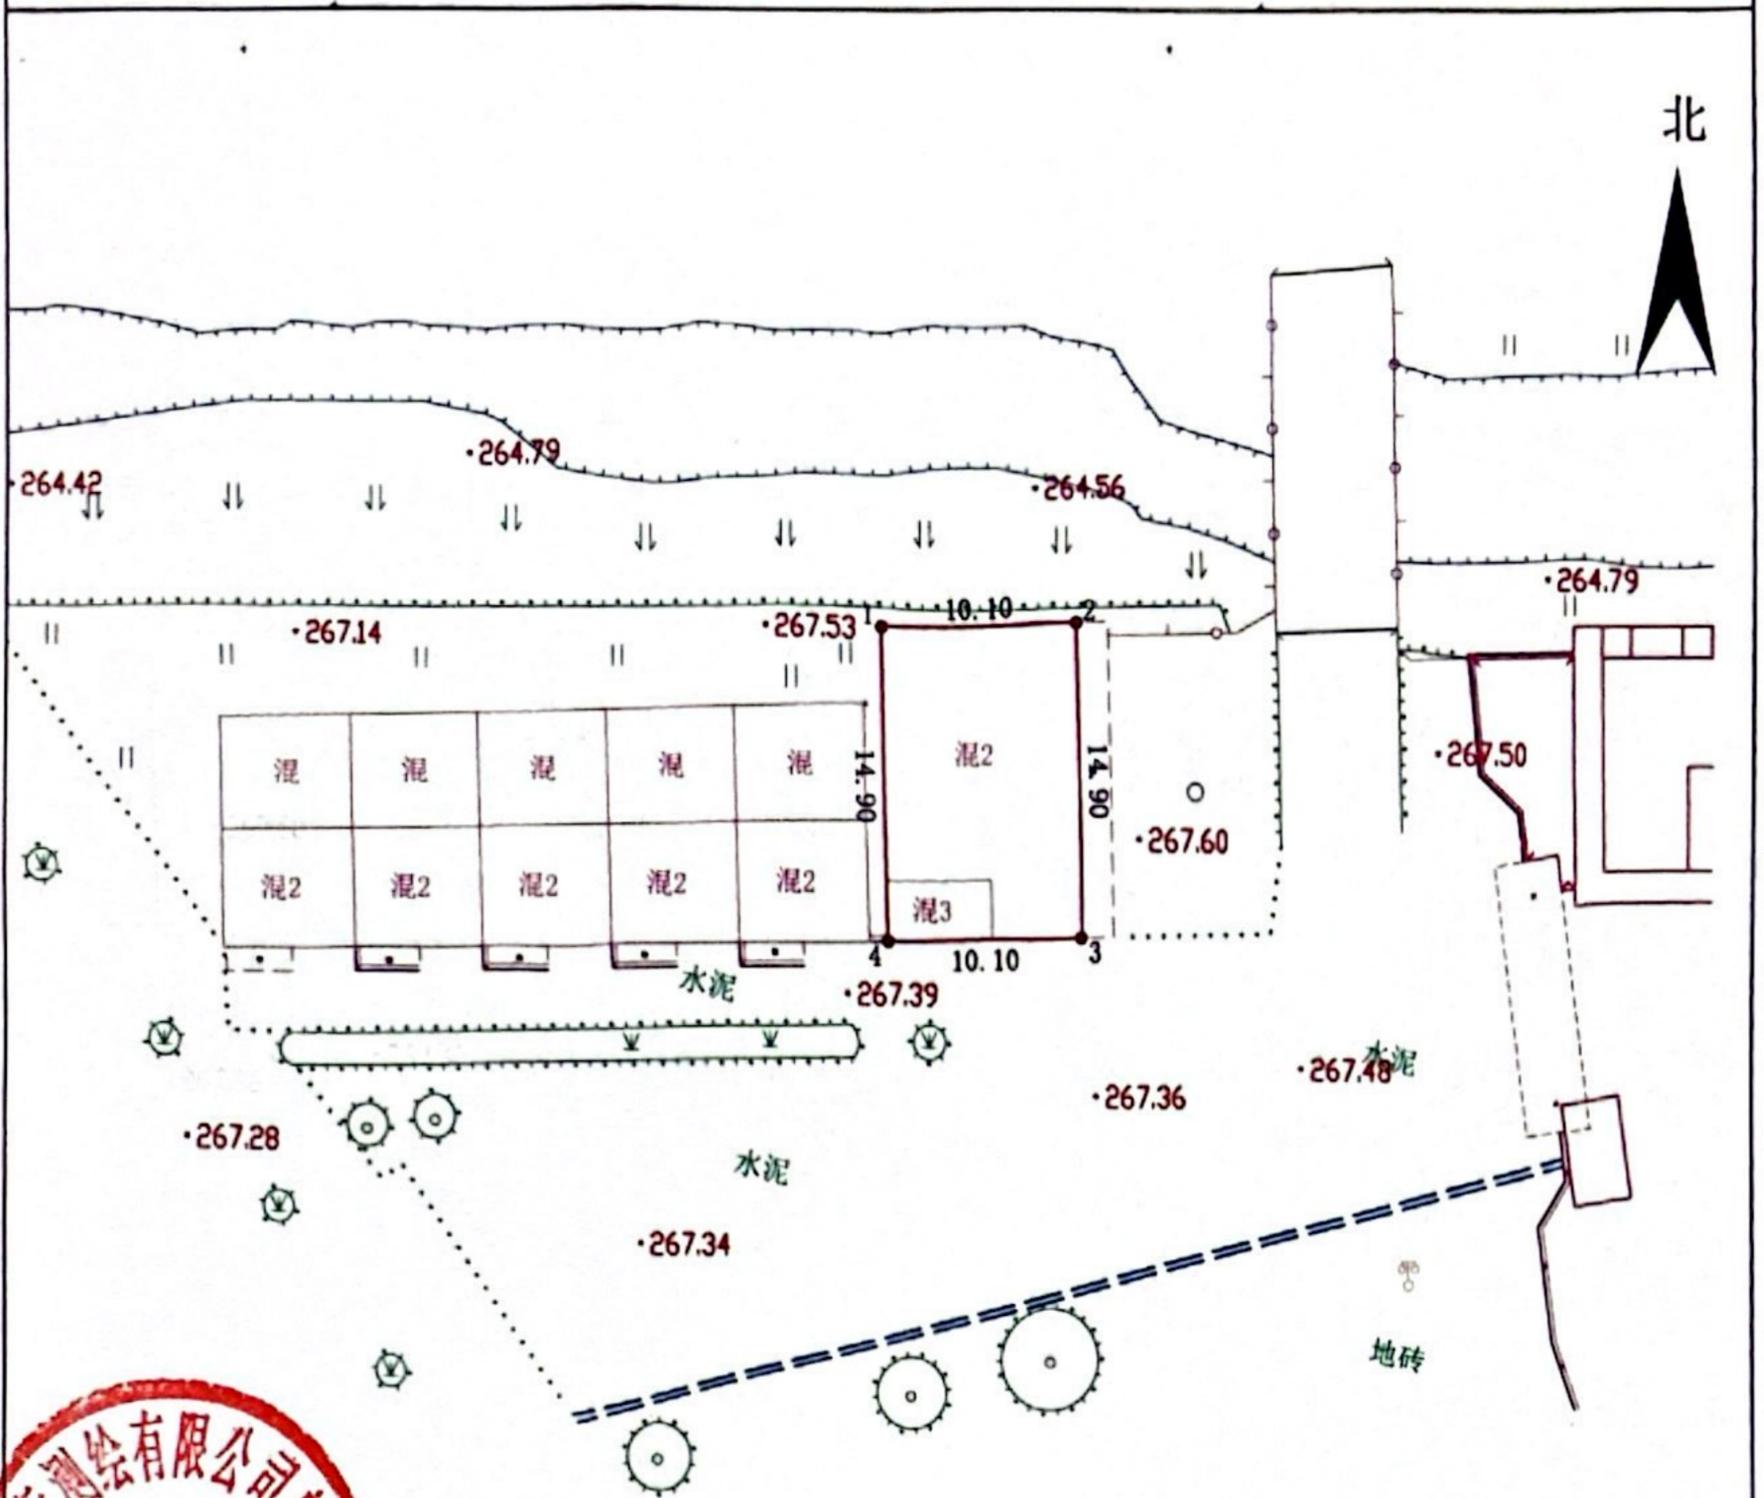

四川汇衡测绘有限公司韶关市分公司



界址点坐标表

点号	X	Y	边长
1	2757714.636	532564.859	
2	2757714.868	532574.956	10.1
3	2757699.972	532575.282	14.9
4	2757699.739	532565.185	10.1
1	2757714.636	532564.859	14.9
S=150.49 平方米 合0.2257亩			

说明: 1、红线为宗地范围线
2、CGCS2000国家大地坐标系

绘图日期: 2025年11月12日

1:500

绘图员: 白尧兴
审核员: 汪建斌