


宗地图

单位: m.²

宗地代码: 440222004003GB00129 土地使用权人: 始兴县城南镇人民政府

所在图幅号: 2760.00-505.75 宗地面积: 297.00

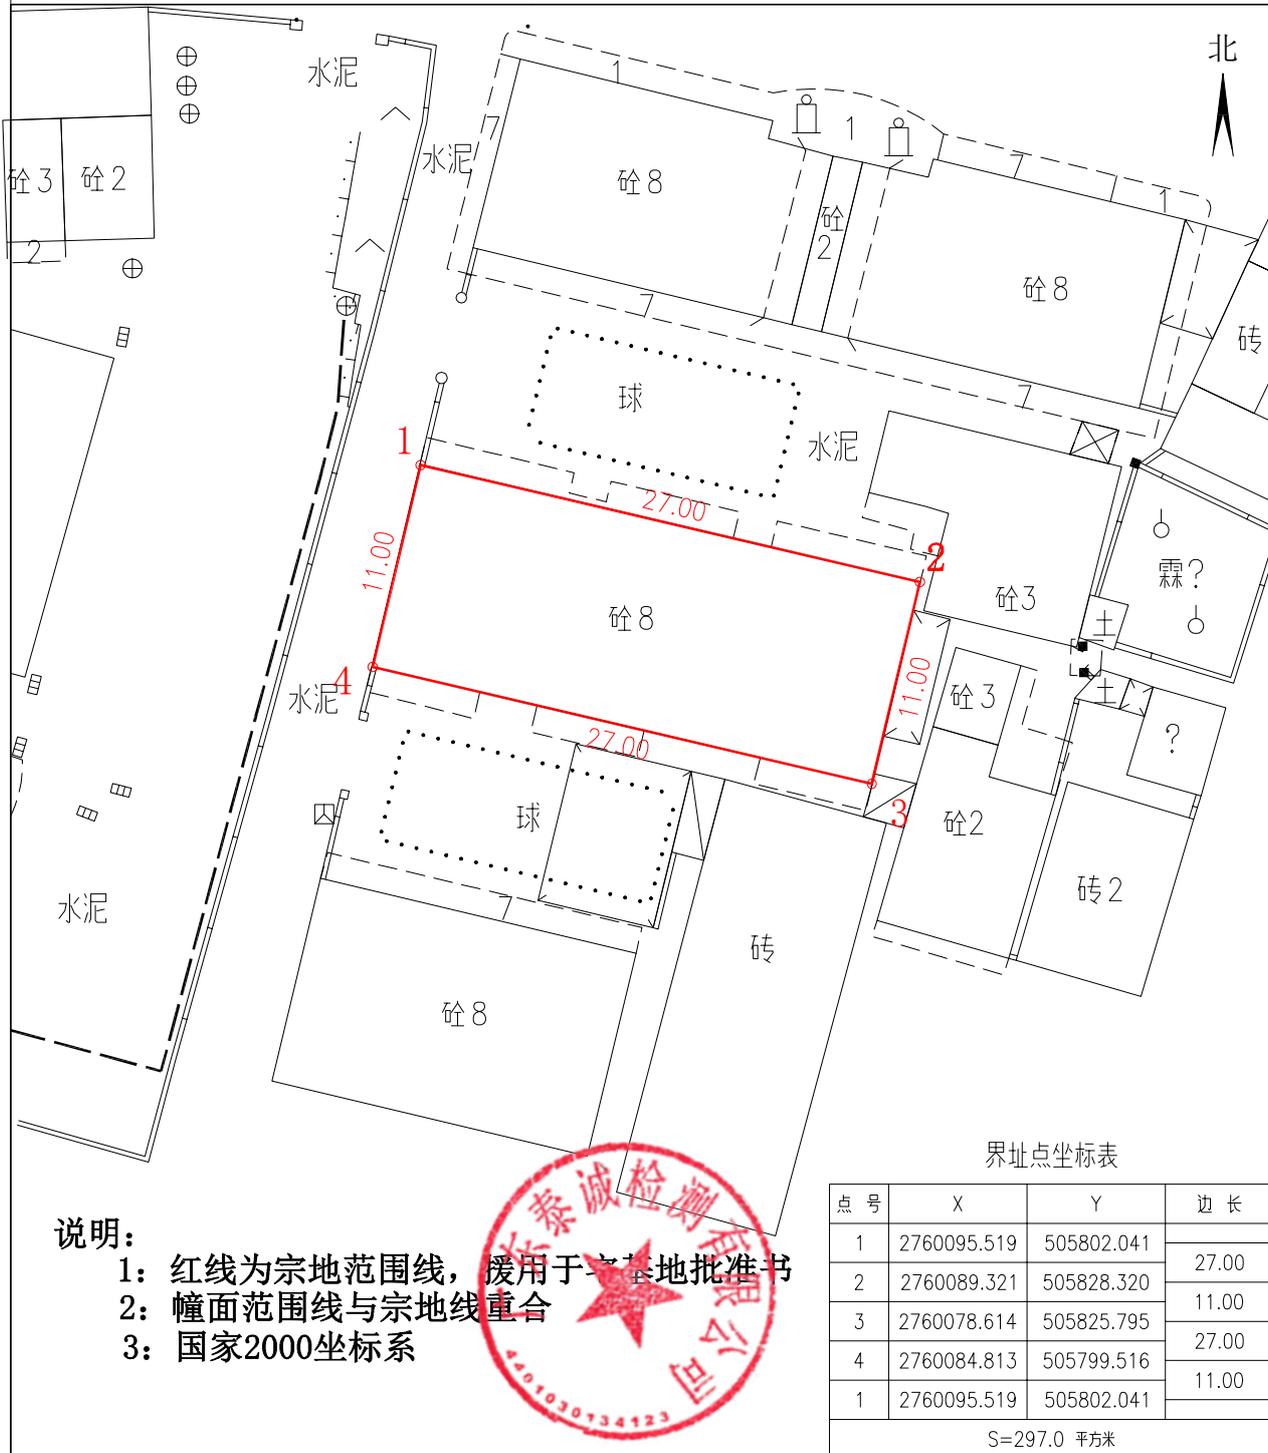

2025年11月解析法测绘界址点
制图日期: 2025年11月14日
审核日期: 2025年11月14日

1:400

绘图员: 陈水松
审核员: 赖吉城