



新桥水库管理和保护范围划定成果图 1:50

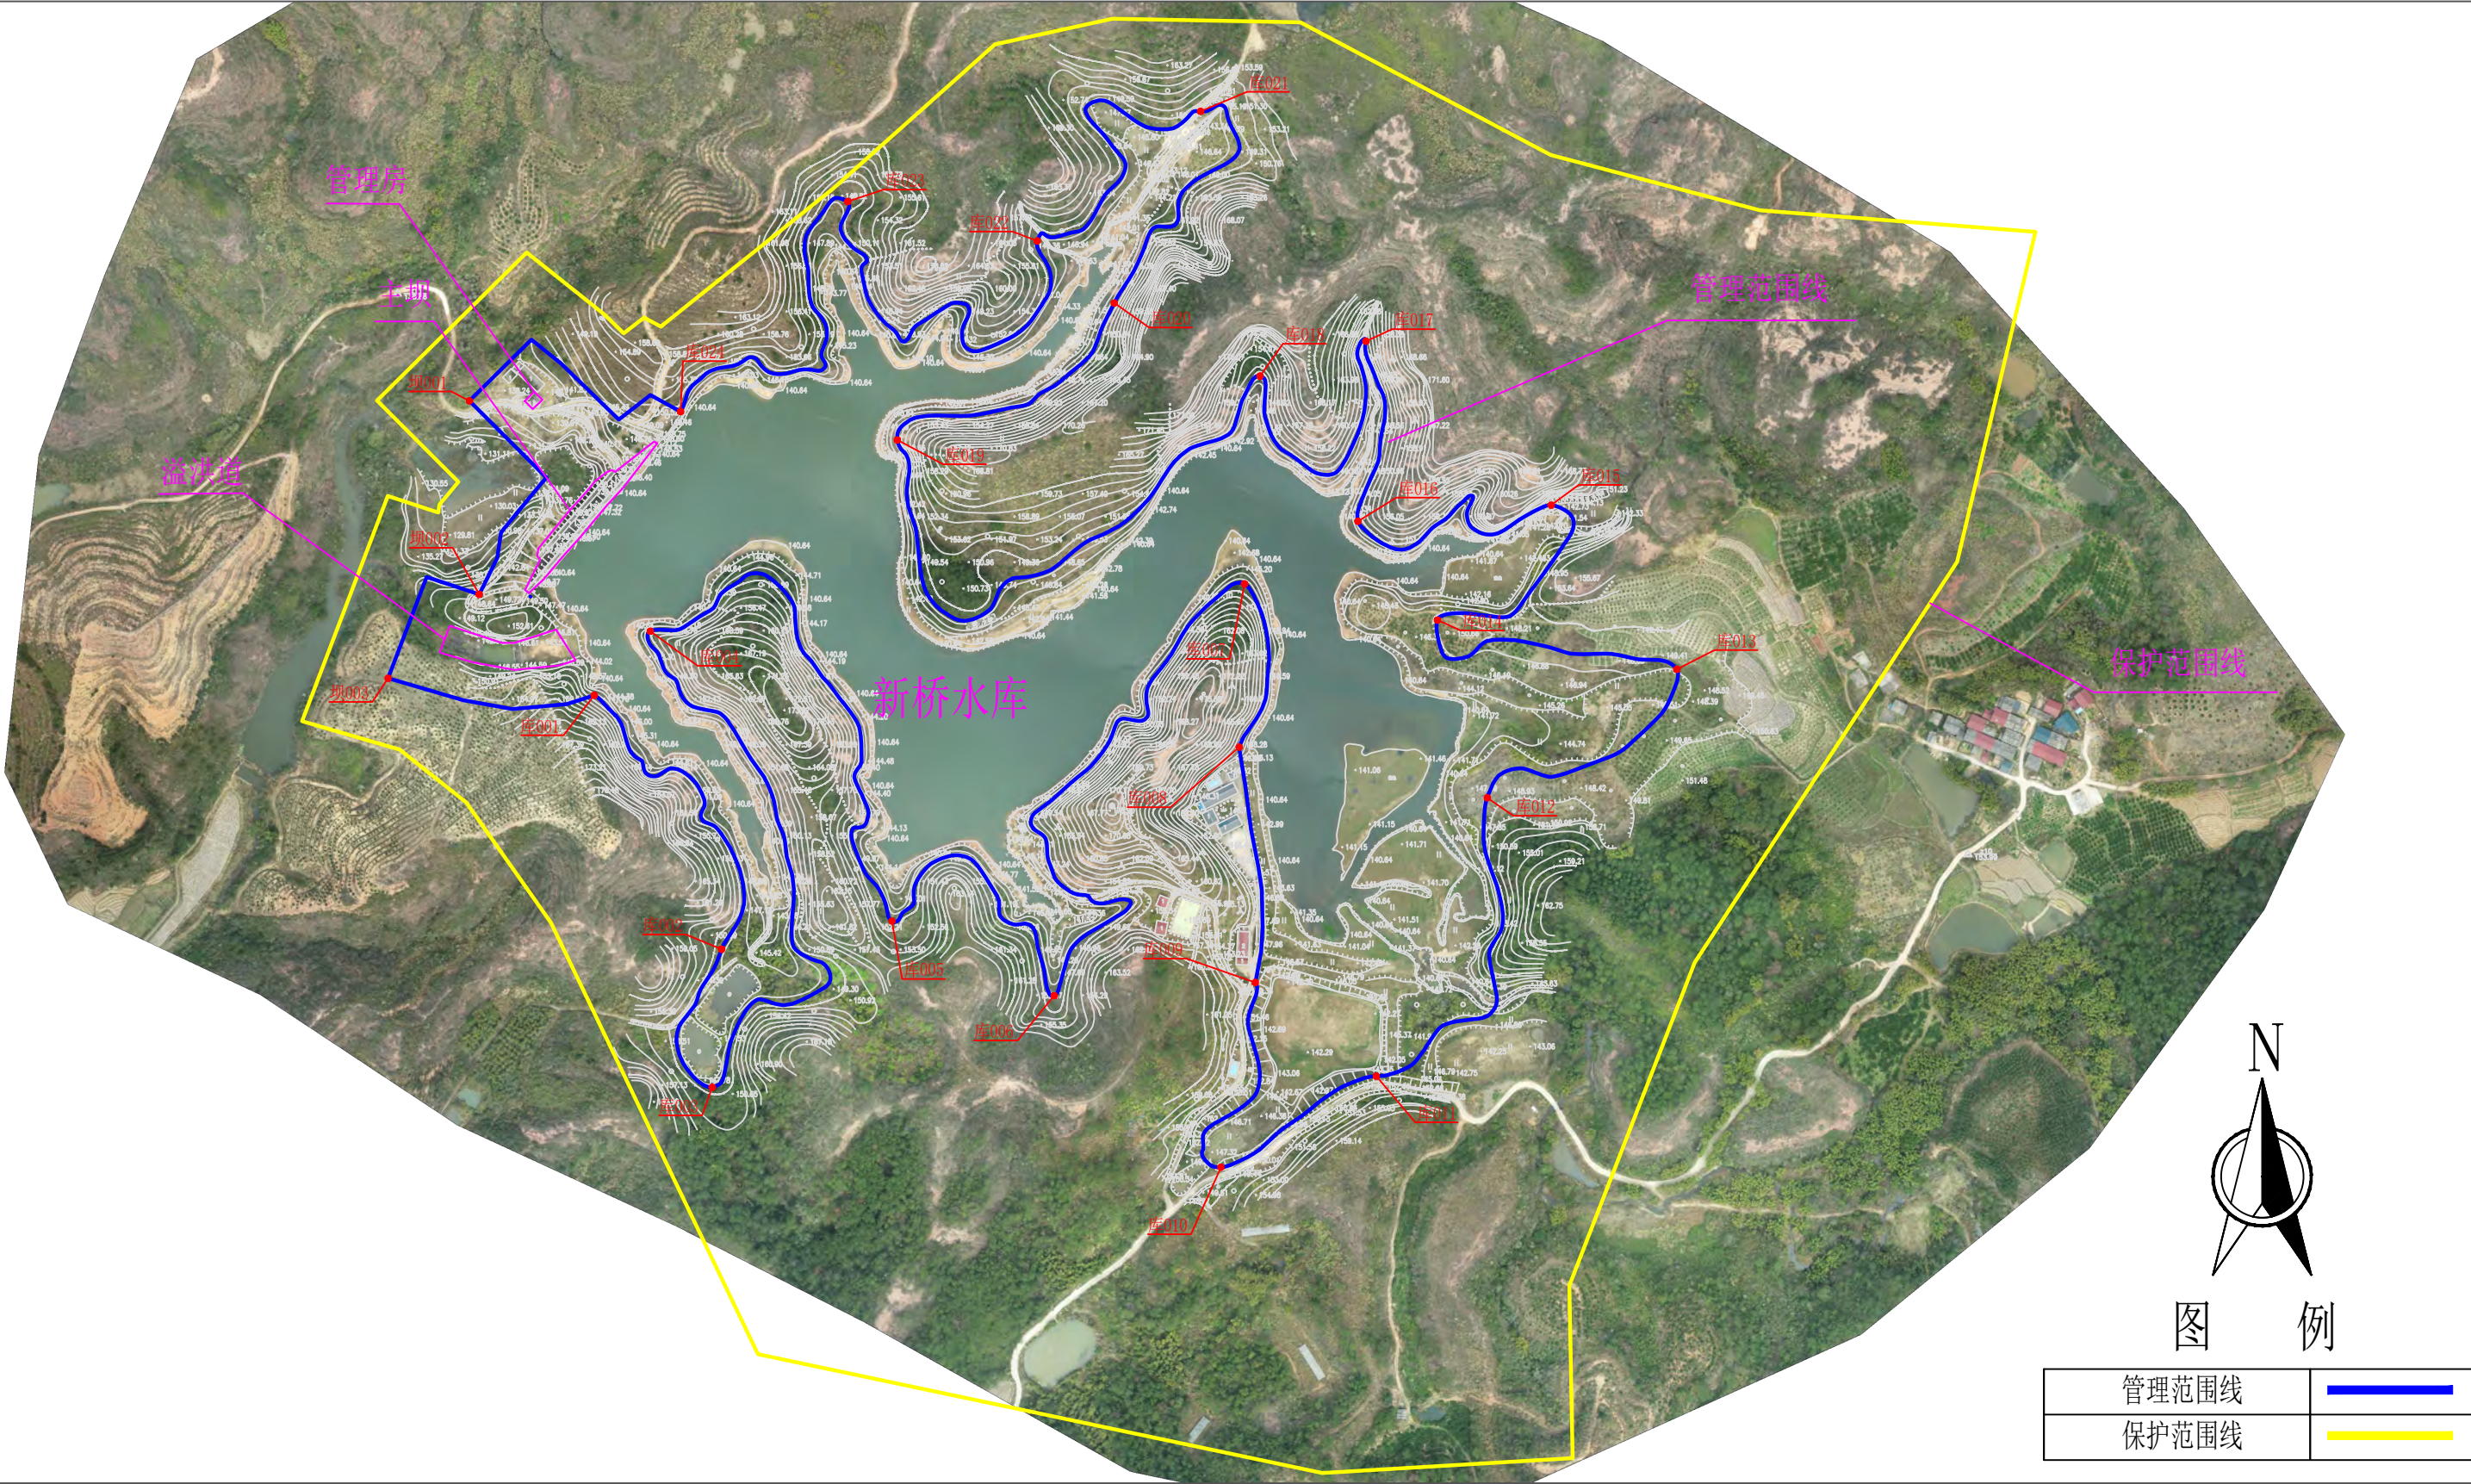

说明:

- 1、本图采用2000国家大地坐标系，1985国家高程基准。2022年03月份测量。
- 2、新桥水库位于始兴县马市镇，是一座以灌溉为主的小（一）型水库，坝顶高程148.57m。
- 3、管理范围线划定：工程区以坝肩外延30m，以坝脚外延30m确定管理范围；库区以坝顶高程划定；生产生活区管理用房以房屋范围线外延30m确定管理范围。
- 4、保护范围线划定：工程区以管理范围线外延50m；库区以第一道分水岭划定；生产生活区管理用房以房屋管理范围线外延50m确定保护范围。


新桥水库管理范围界桩布设成果图 1:40

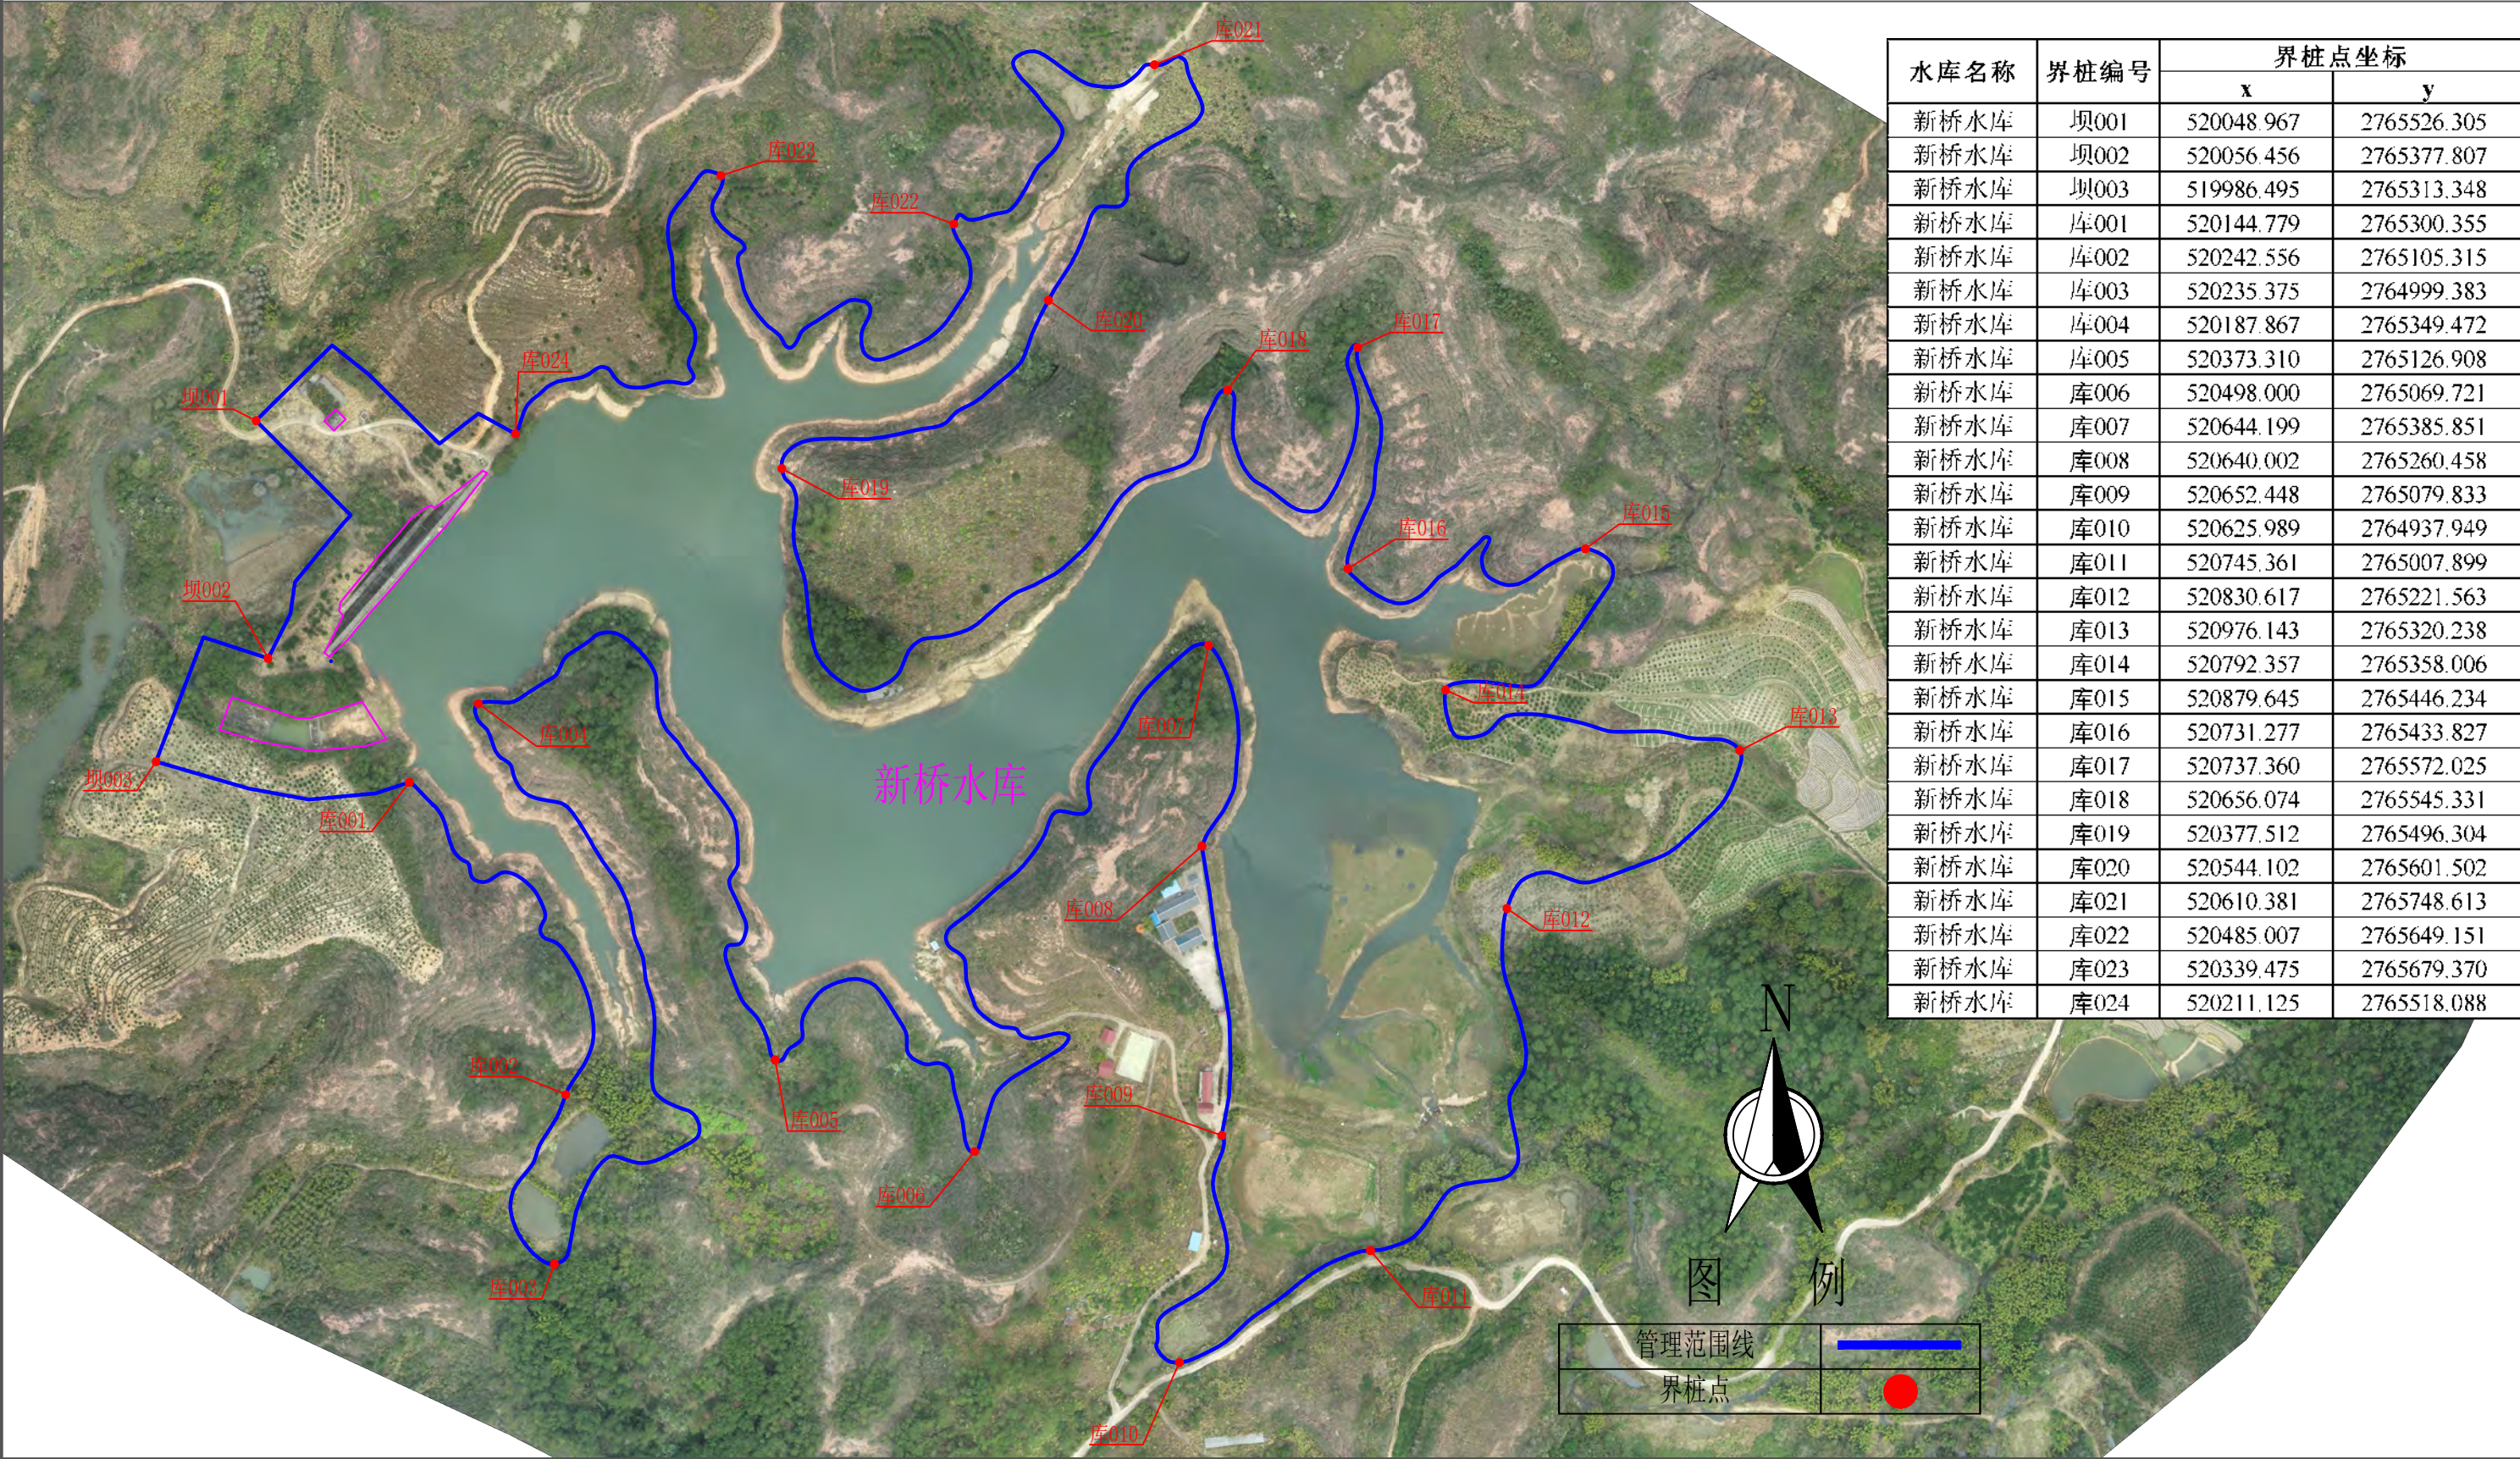

说明：

- 1、本图采用2000国家大地坐标系，1985国家高程基准。2022年03月份测量。
- 2、新桥水库位于始兴县马市镇，是一座以灌溉为主的小（一）型水库，坝顶高程148.57m。
- 3、管理范围线划定：工程区以坝肩外延30m，以坝脚外延30m确定管理范围；库区以坝顶高程划定；生产生活区管理用房以房屋范围线外延30m确定管理范围。
- 4、保护范围线划定：工程区以管理范围线外延50m；库区以第一道分水岭划定；生产生活区管理用房以房屋管理范围线外延50m确定保护范围。


新桥水库保护范围划定成果图 1:60

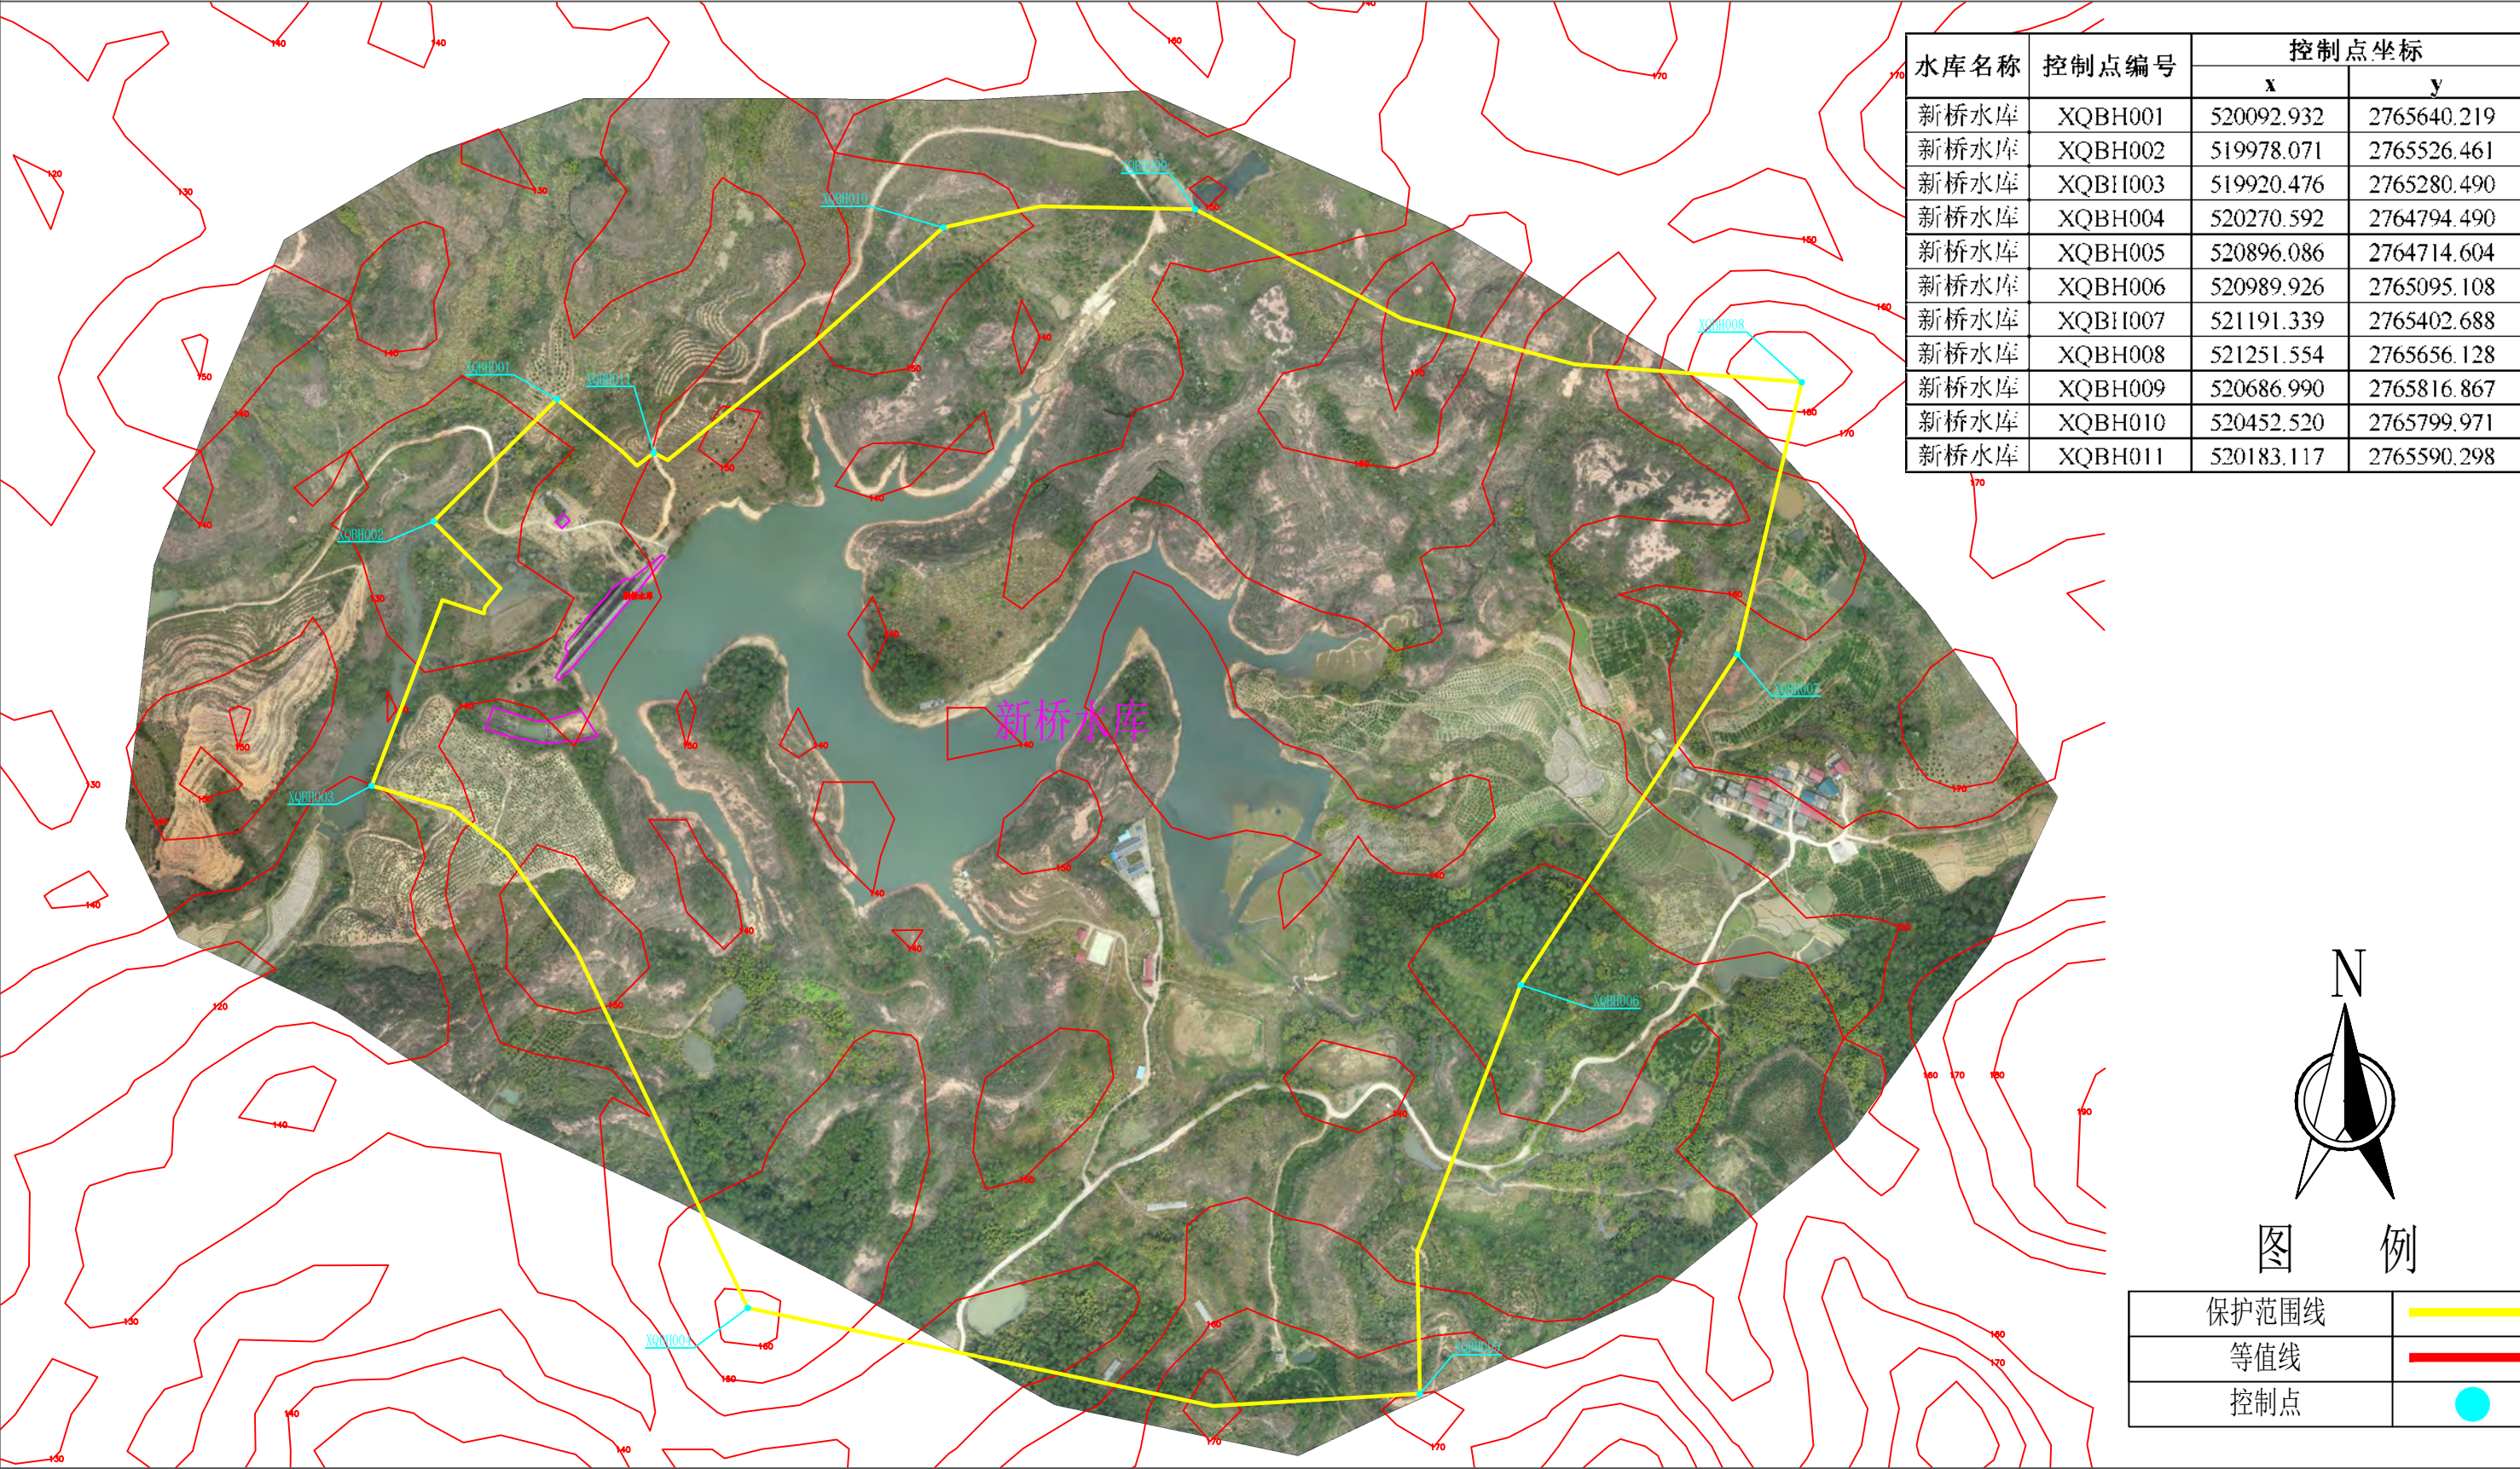

说明：

- 1、本图采用2000国家大地坐标系，1985国家高程基准。2022年03月份测量。
- 2、新桥水库位于始兴县马市镇，是一座以灌溉为主的小（一）型水库，坝顶高程148.57m。
- 3、管理范围线划定：工程区以坝肩外延30m，以坝脚外延30m确定管理范围；库区以坝顶高程划定；生产生活区管理用房以房屋范围线外延30m确定管理范围。
- 4、保护范围线划定：工程区以管理范围线外延50m；库区以第一道分水岭划定；生产生活区管理用房以房屋管理范围线外延50m确定保护范围。


河角水库管理和保护范围划定成果图 1:70

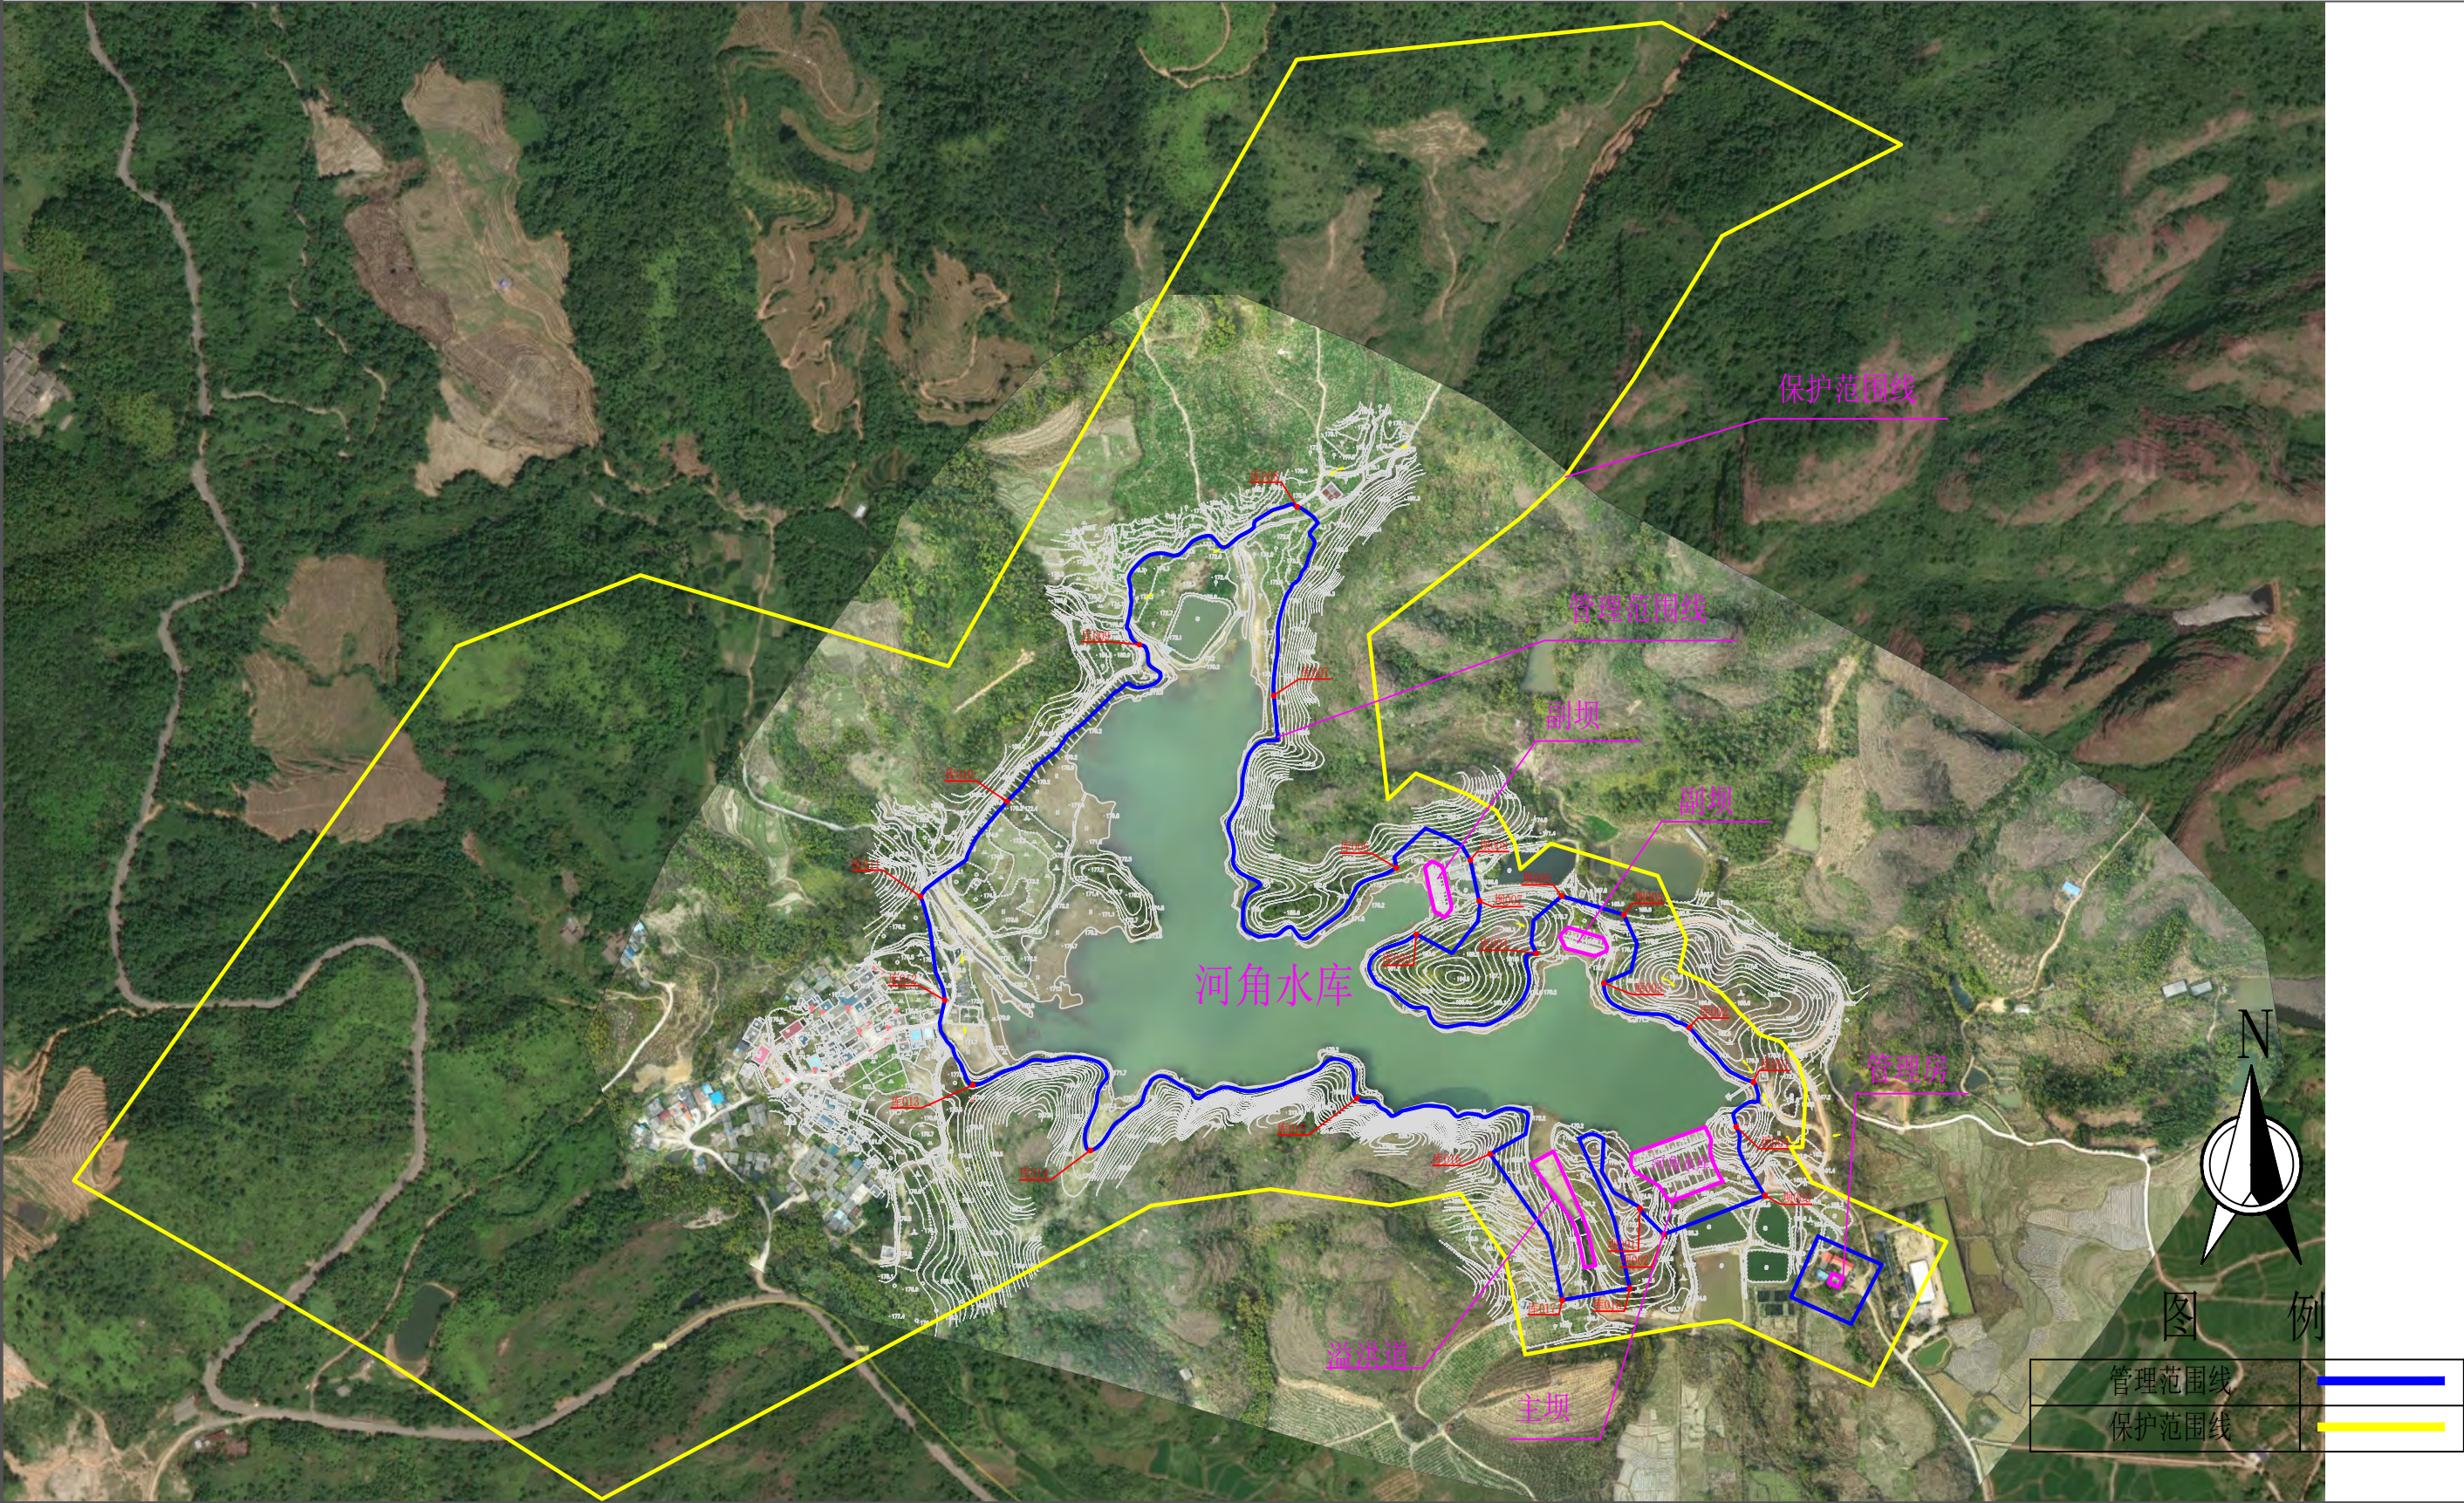

说明:

- 1、本图采用2000国家大地坐标系，1985国家高程基准。2022年03月份测量。
- 2、河角水库位于始兴县马市镇，是一座以灌溉、供水为主的小（一）型水库，坝顶高程175.10m。
- 3、管理范围线划定：工程区以坝肩外延30m，以坝脚外延30m确定管理范围；库区以坝顶高程划定；生产生活区管理用房以房屋范围线外延30m确定管理范围。
- 4、保护范围线划定：工程区以管理范围线外延50m；库区以第一道分水岭划定；生产生活区管理用房以房屋管理范围线外延50m确定保护范围。

河角水库管理范围界桩布设成果图 1:40

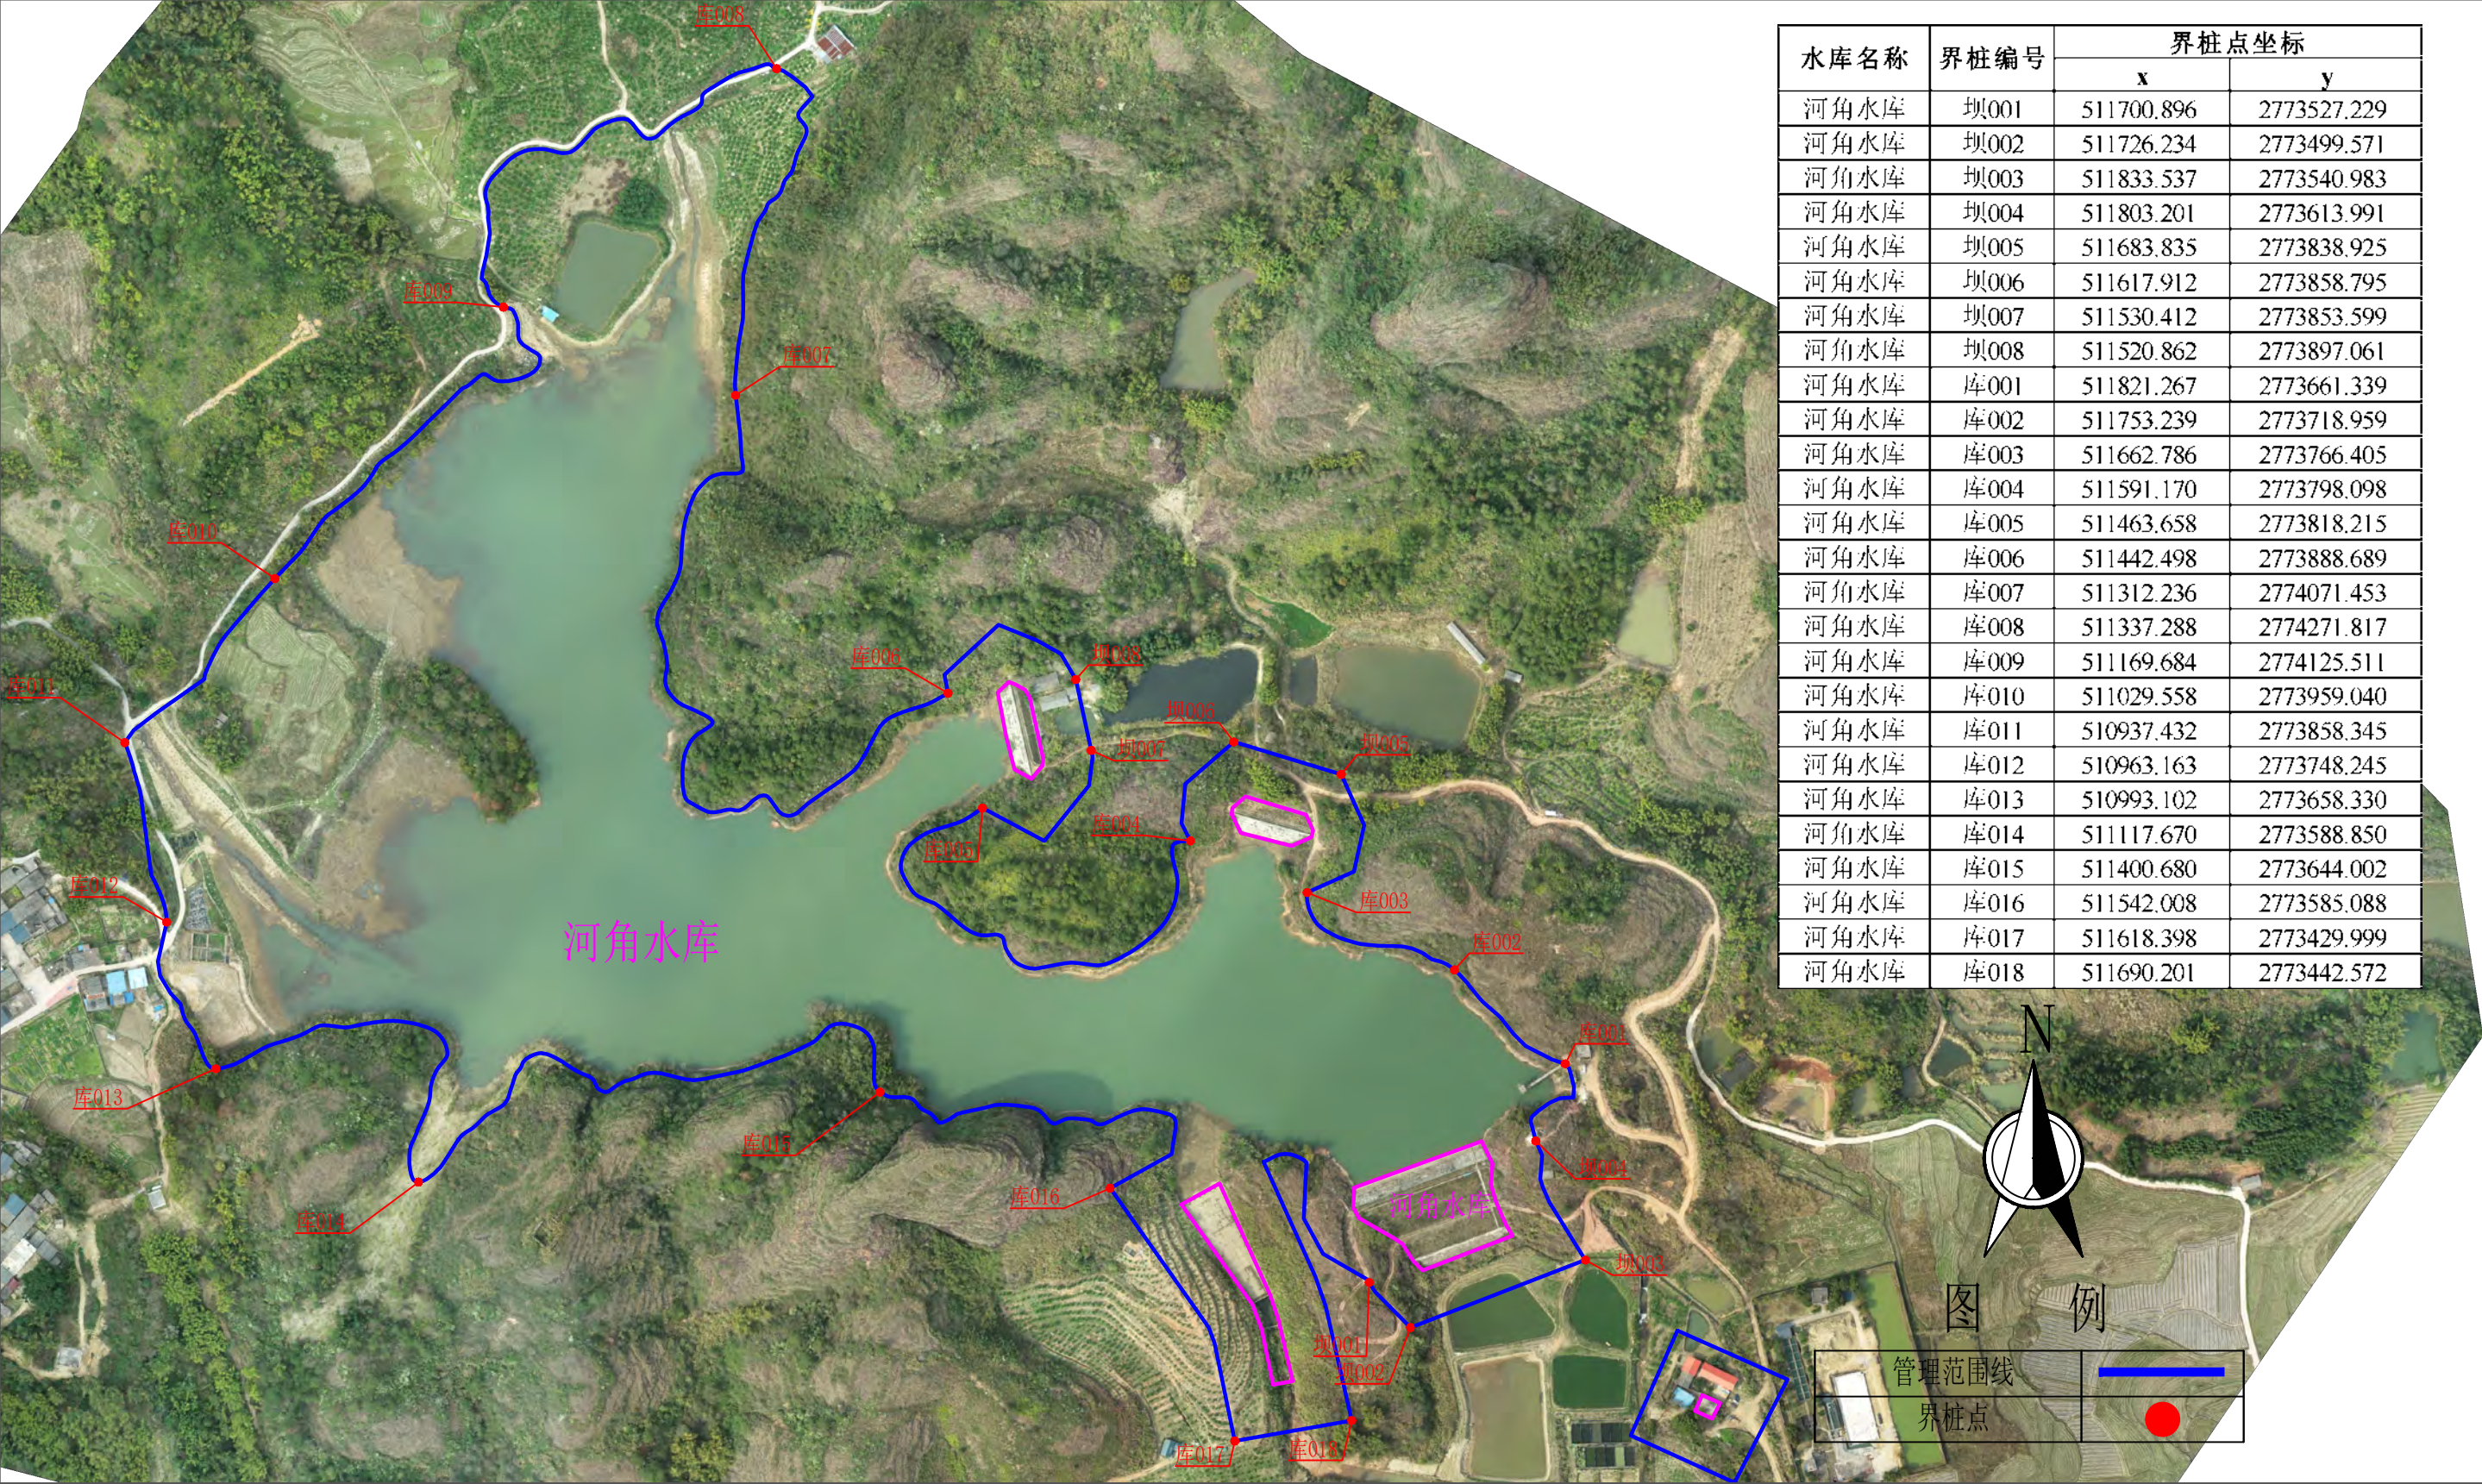


水库名称	界桩编号	界桩点坐标	
		x	y
河角水库	坝001	511700.896	2773527.229
河角水库	坝002	511726.234	2773499.571
河角水库	坝003	511833.537	2773540.983
河角水库	坝004	511803.201	2773613.991
河角水库	坝005	511683.835	2773838.925
河角水库	坝006	511617.912	2773858.795
河角水库	坝007	511530.412	2773853.599
河角水库	坝008	511520.862	2773897.061
河角水库	库001	511821.267	2773661.339
河角水库	库002	511753.239	2773718.959
河角水库	库003	511662.786	2773766.405
河角水库	库004	511591.170	2773798.098
河角水库	库005	511463.658	2773818.215
河角水库	库006	511442.498	2773888.689
河角水库	库007	511312.236	2774071.453
河角水库	库008	511337.288	2774271.817
河角水库	库009	511169.684	2774125.511
河角水库	库010	511029.558	2773959.040
河角水库	库011	510937.432	2773858.345
河角水库	库012	510963.163	2773748.245
河角水库	库013	510993.102	2773658.330
河角水库	库014	511117.670	2773588.850
河角水库	库015	511400.680	2773644.002
河角水库	库016	511542.008	2773585.088
河角水库	库017	511618.398	2773429.999
河角水库	库018	511690.201	2773442.572

说明:

- 1、本图采用2000国家大地坐标系，1985国家高程基准。2022年03月份测量。
- 2、河角水库位于始兴县马市镇，是一座以灌溉、供水为主的小（一）型水库，坝顶高程175.10m。
- 3、管理范围线划定：工程区以坝肩外延30m，以坝脚外延30m确定管理范围；库区以坝顶高程划定；生产生活区管理用房以房屋范围线外延30m确定管理范围。
- 4、保护范围线划定：工程区以管理范围线外延50m；库区以第一道分水岭划定；生产生活区管理用房以房屋管理范围线外延50m确定保护范围。


河角水库保护范围划定成果图 1:80

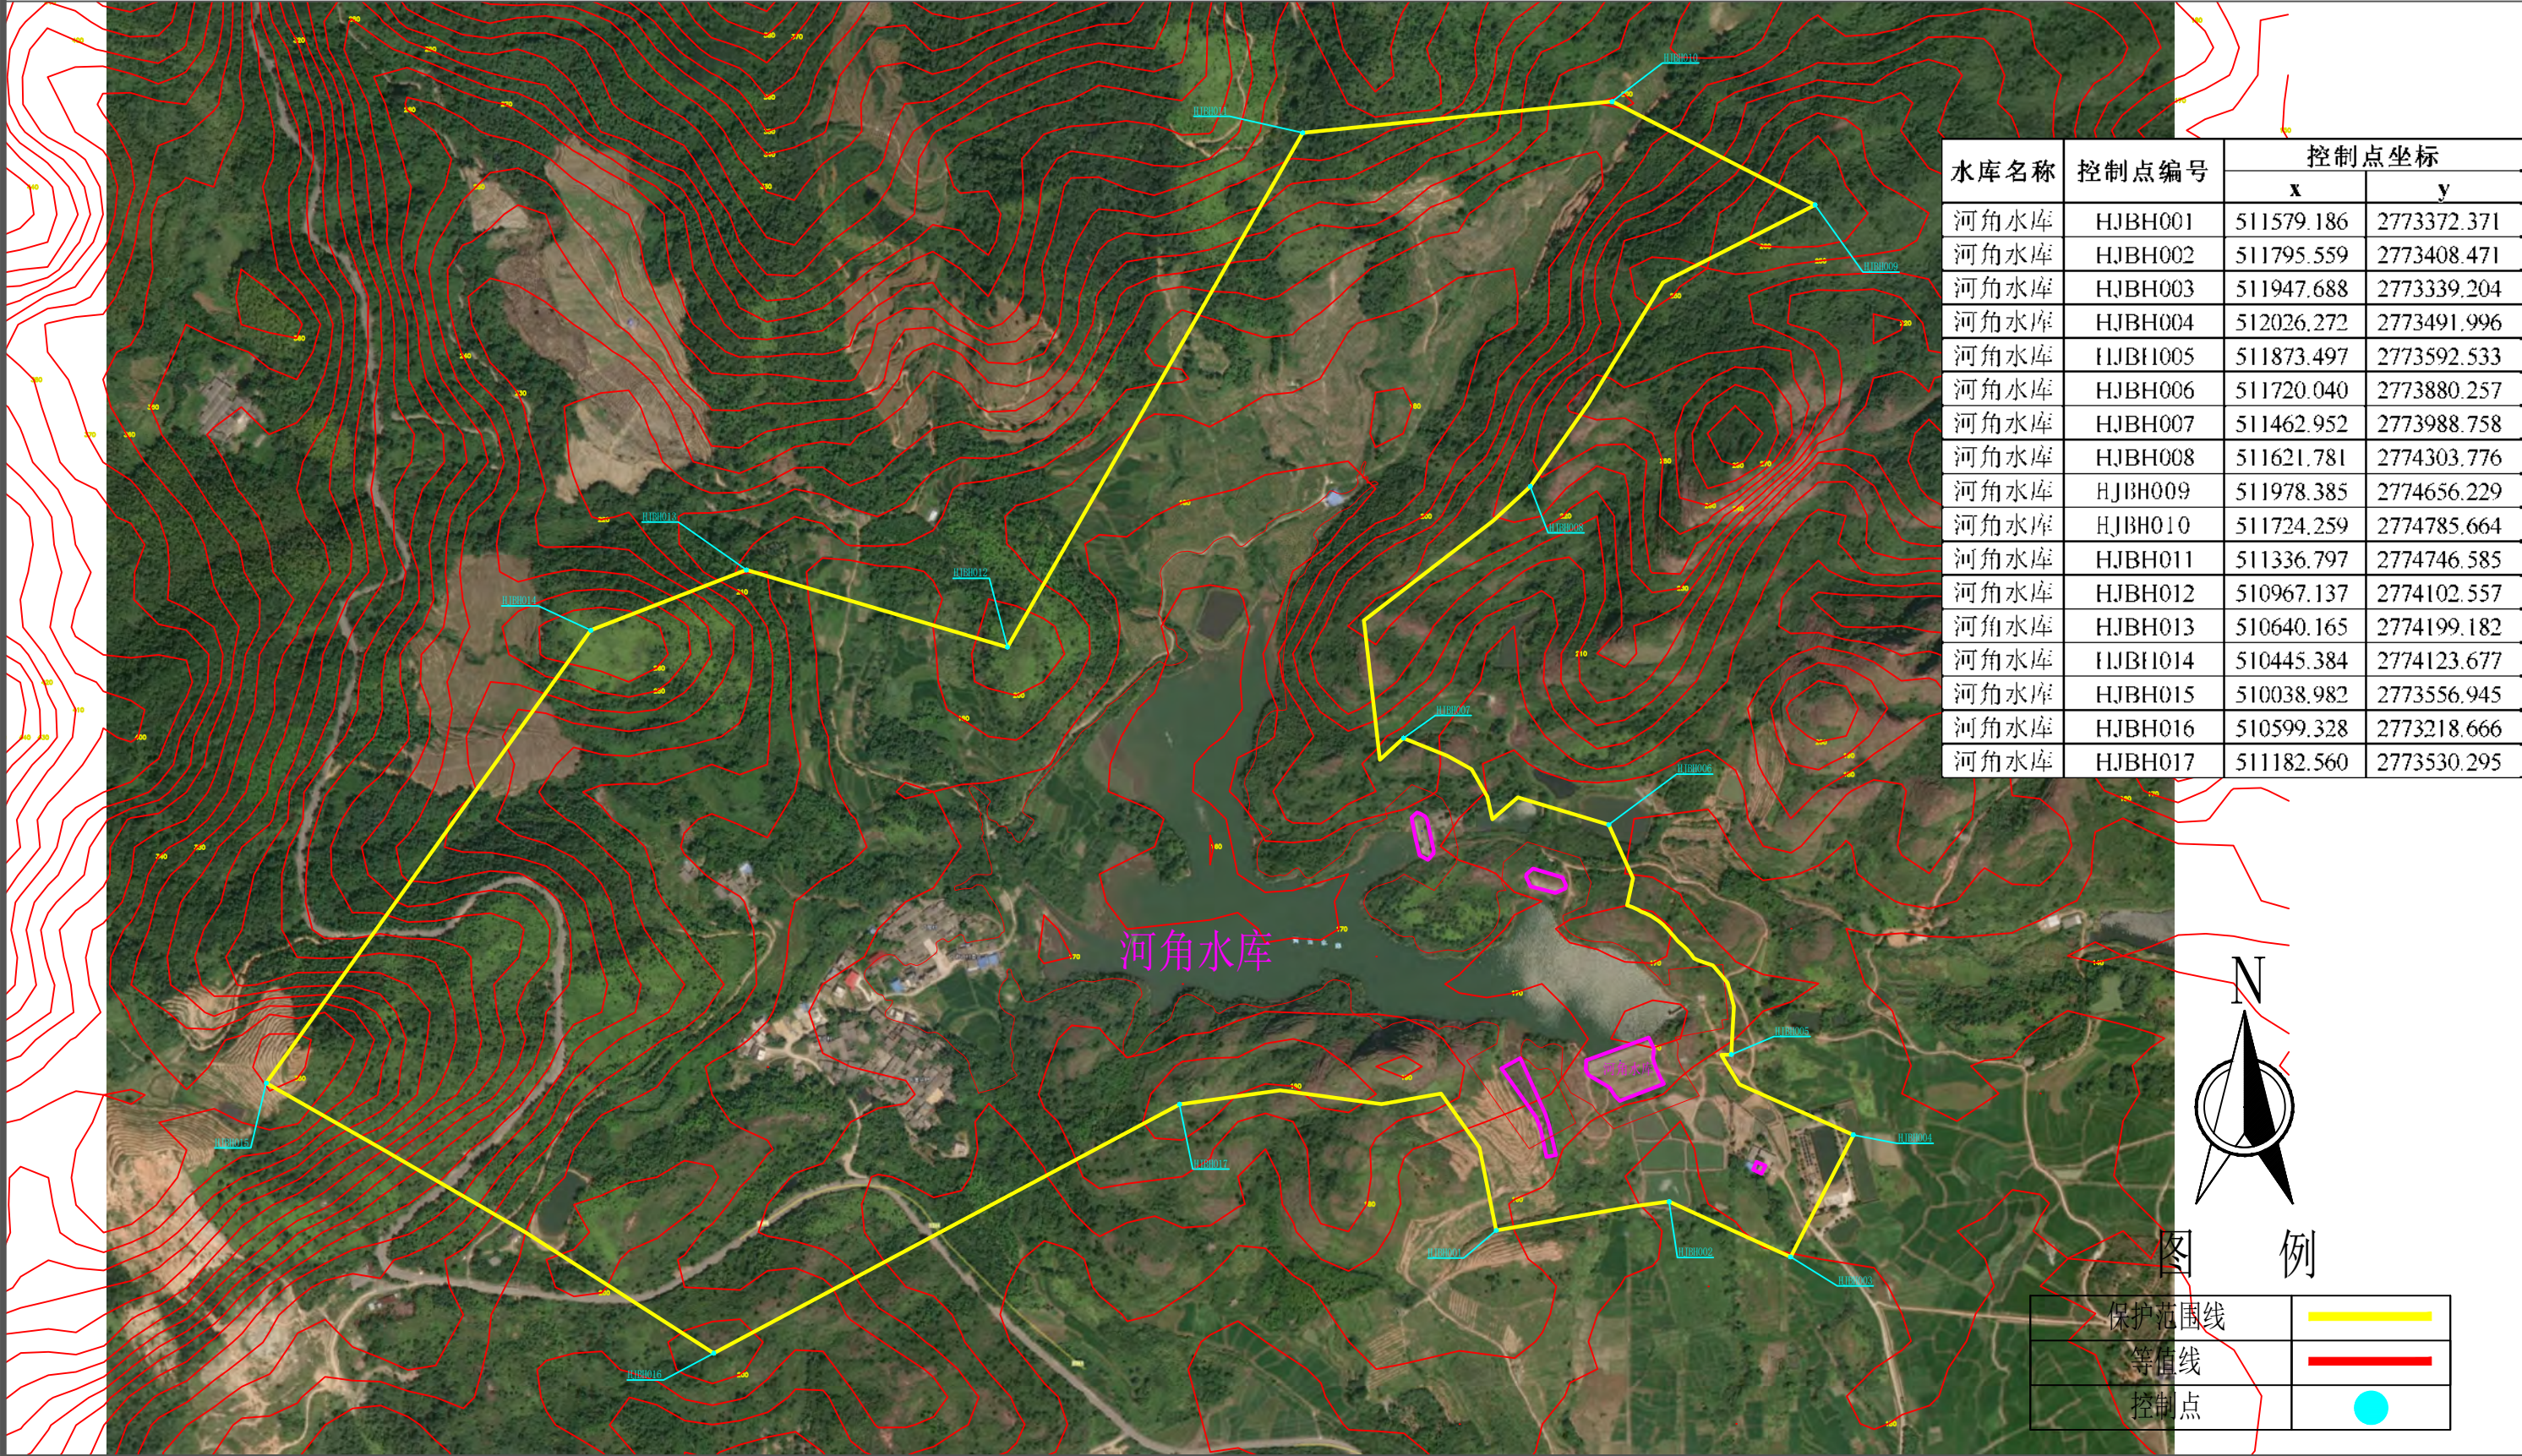

说明:

- 1、本图采用2000国家大地坐标系，1985国家高程基准。2022年03月份测量。
- 2、河角水库位于始兴县马市镇，是一座以灌溉、供水为主的小（一）型水库，坝顶高程175.10m。
- 3、管理范围线划定：工程区以坝肩外延30m，以坝脚外延30m确定管理范围；库区以坝顶高程划定；生产生活区管理用房以房屋范围线外延30m确定管理范围。
- 4、保护范围线划定：工程区以管理范围线外延50m；库区以第一道分水岭划定；生产生活区管理用房以房屋管理范围线外延50m确定保护范围。


乌岭水库管理和保护范围划定成果图 1:70

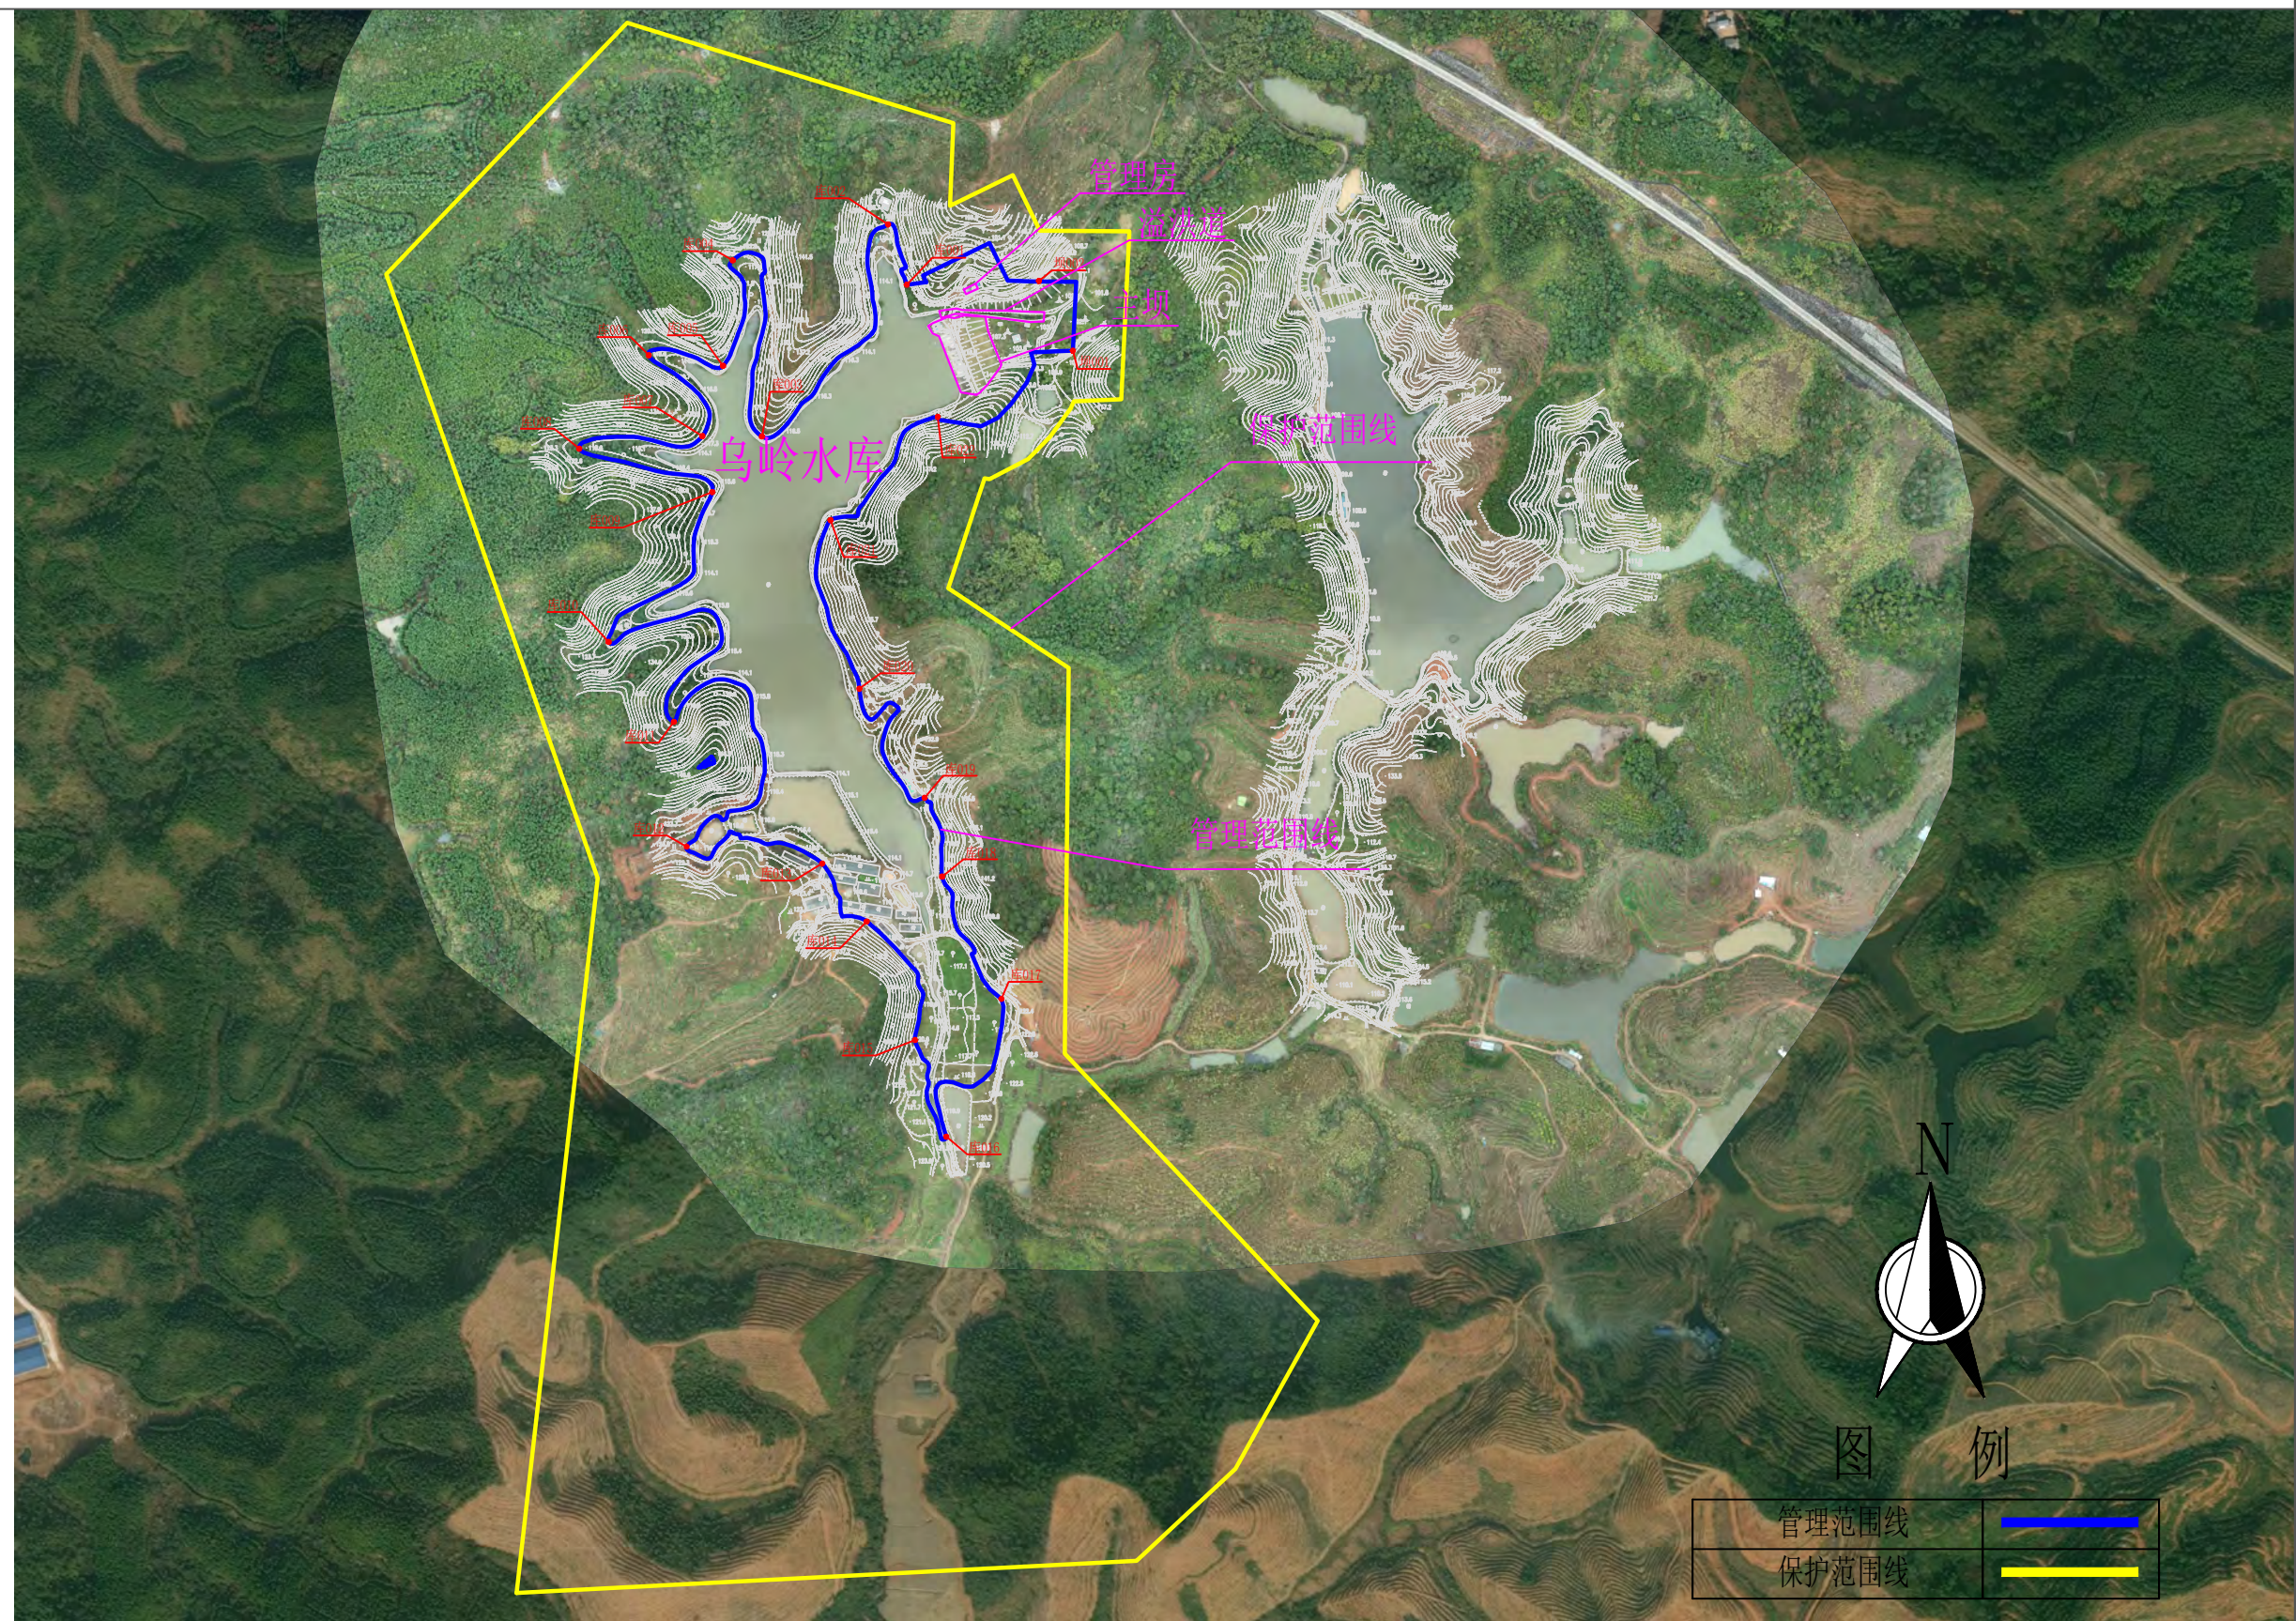

说明:

- 1、本图采用2000国家大地坐标系，1985国家高程基准。2022年03月份测量。
- 2、乌岭水库位于始兴县太平镇，是一座以灌溉为主的小（一）型水库，坝顶高程118.80m。
- 3、管理范围线划定：工程区以坝肩外延30m，以坝脚外延30m确定管理范围；库区以坝顶高程划定；生产生活区管理用房以房屋范围线外延30m确定管理范围。
- 4、保护范围线划定：工程区以管理范围线外延50m；库区以第一道分水岭划定；生产生活区管理用房以房屋管理范围线外延50m确定保护范围。

乌岭水库管理范围界桩布设成果图 1:50

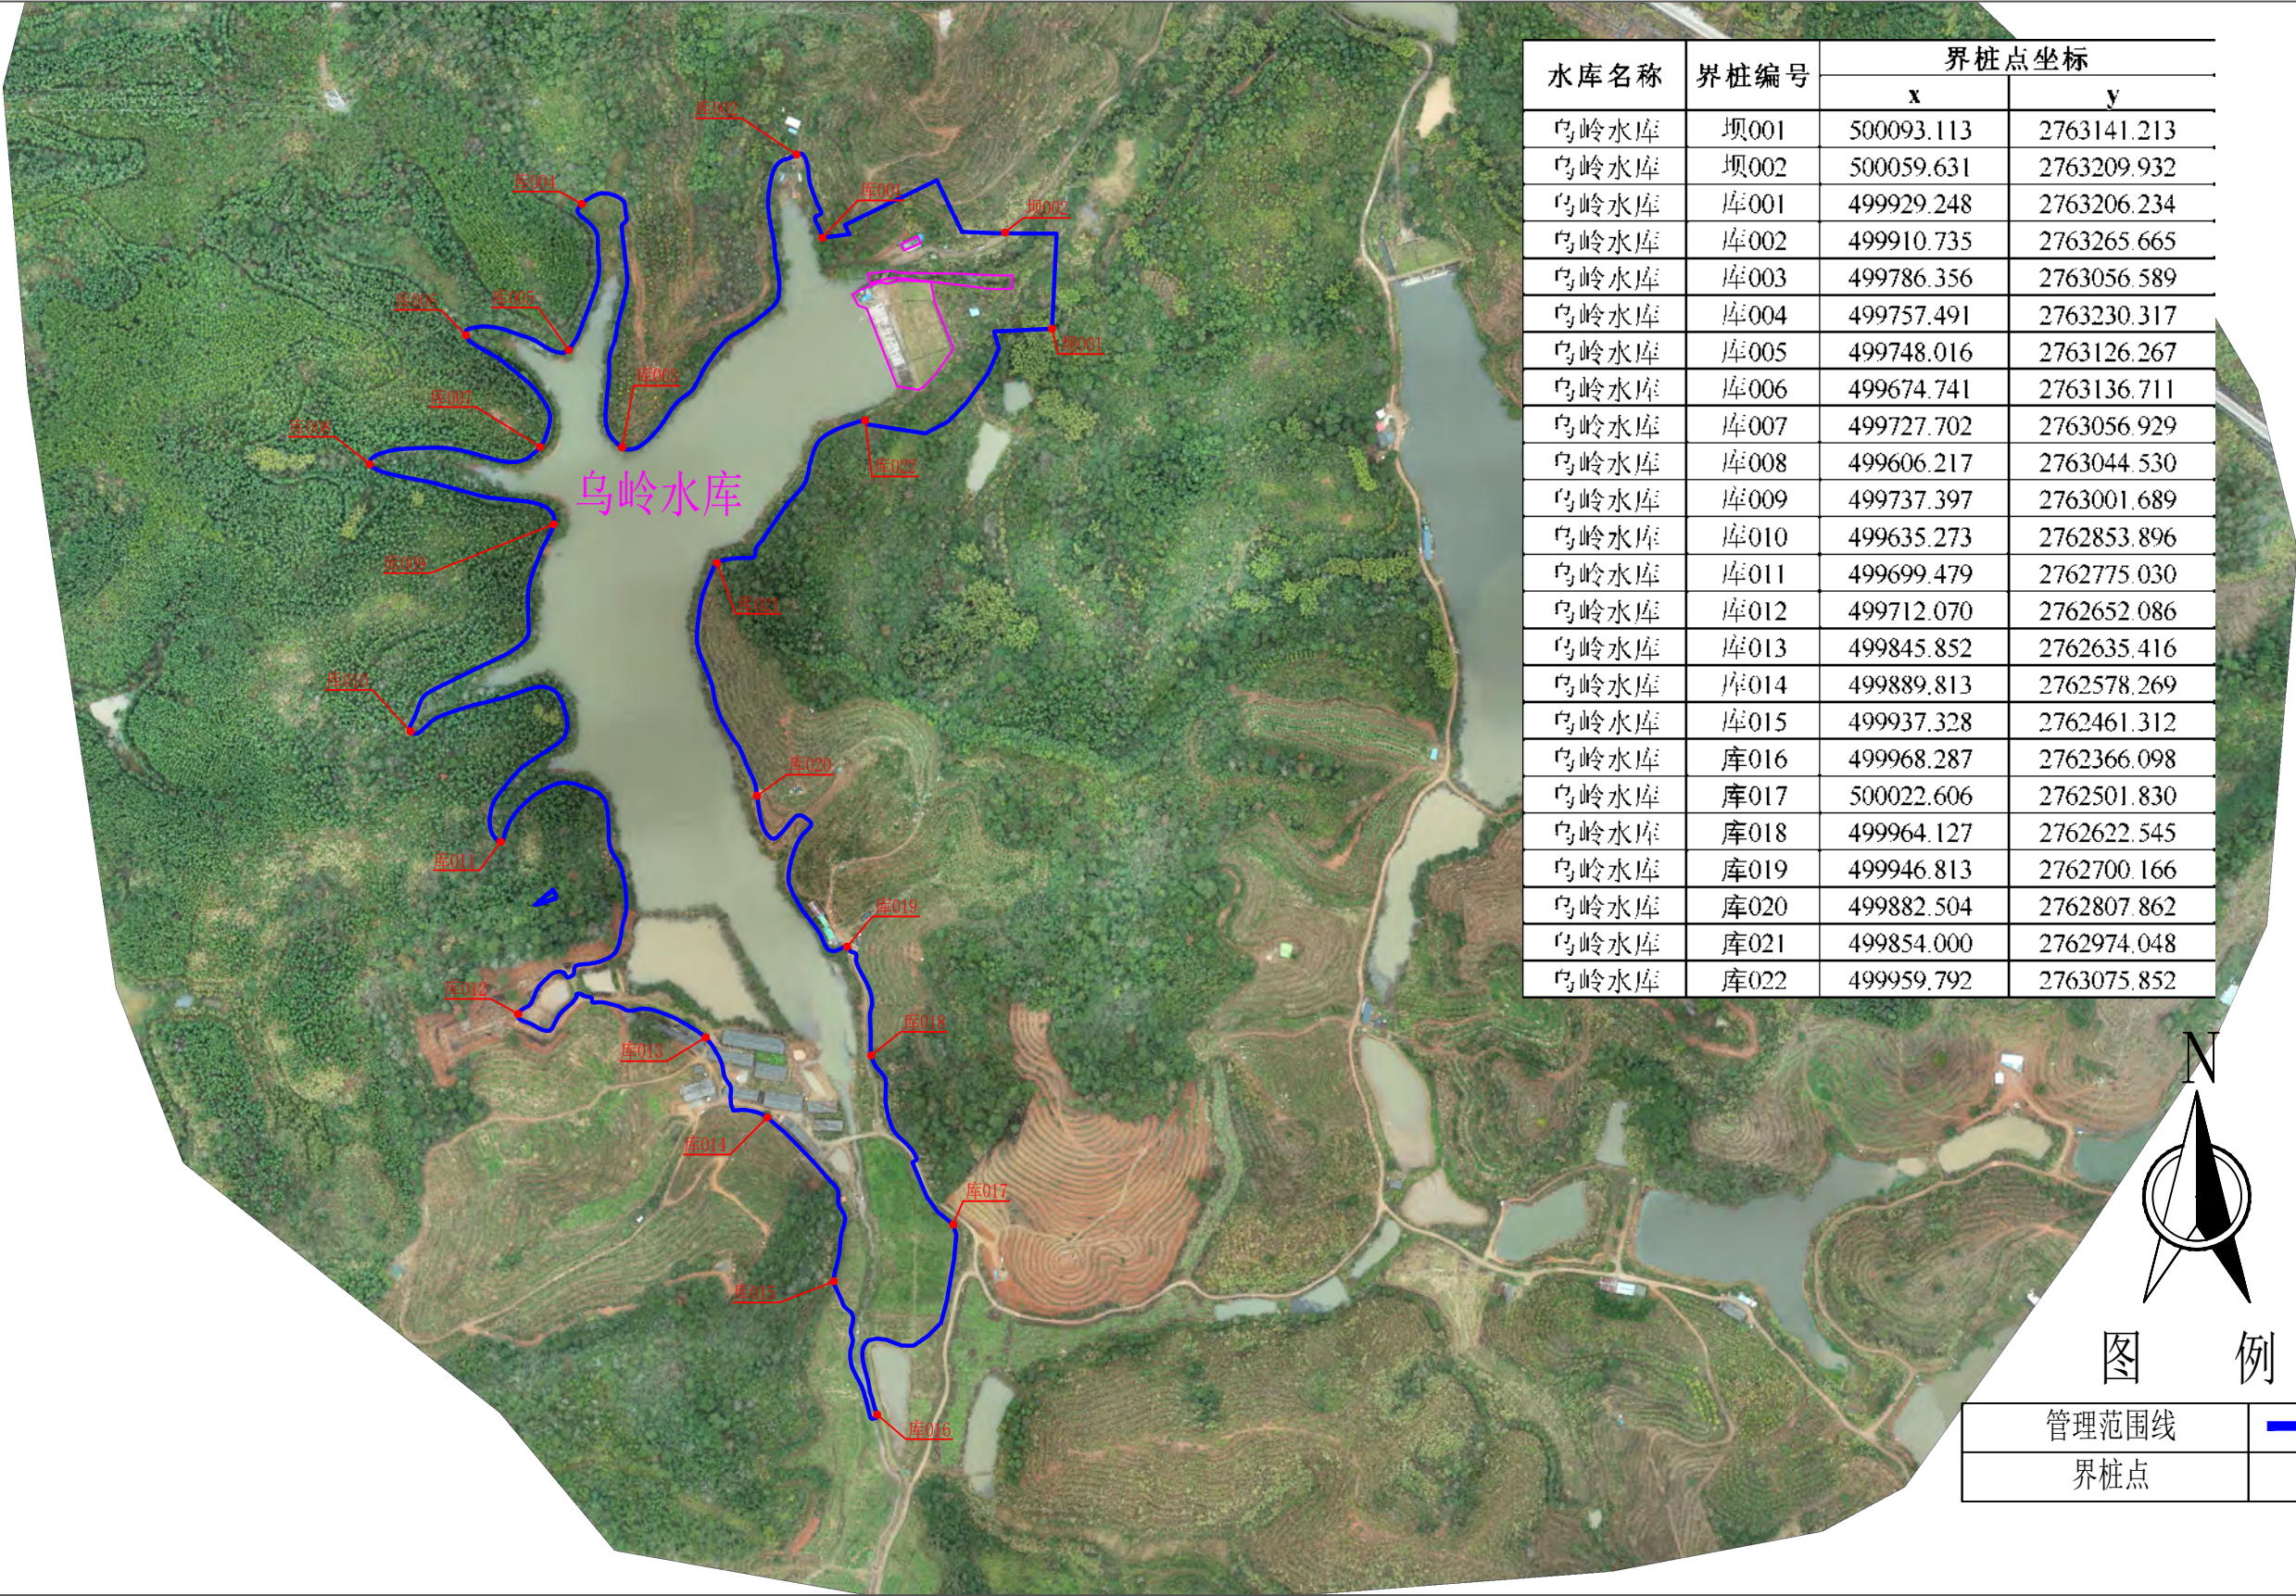


水库名称	界桩编号	界桩点坐标	
		x	y
乌岭水库	坝001	500093.113	2763141.213
乌岭水库	坝002	500059.631	2763209.932
乌岭水库	库001	499929.248	2763206.234
乌岭水库	库002	499910.735	2763265.665
乌岭水库	库003	499786.356	2763056.589
乌岭水库	库004	499757.491	2763230.317
乌岭水库	库005	499748.016	2763126.267
乌岭水库	库006	499674.741	2763136.711
乌岭水库	库007	499727.702	2763056.929
乌岭水库	库008	499606.217	2763044.530
乌岭水库	库009	499737.397	2763001.689
乌岭水库	库010	499635.273	2762853.896
乌岭水库	库011	499699.479	2762775.030
乌岭水库	库012	499712.070	2762652.086
乌岭水库	库013	499845.852	2762635.416
乌岭水库	库014	499889.813	2762578.269
乌岭水库	库015	499937.328	2762461.312
乌岭水库	库016	499968.287	2762366.098
乌岭水库	库017	500022.606	2762501.830
乌岭水库	库018	499964.127	2762622.545
乌岭水库	库019	499946.813	2762700.166
乌岭水库	库020	499882.504	2762807.862
乌岭水库	库021	499854.000	2762974.048
乌岭水库	库022	499959.792	2763075.852

说明:

- 1、本图采用2000国家大地坐标系，1985国家高程基准。2022年03月份测量。
- 2、乌岭水库位于始兴县太平镇，是一座以灌溉为主的小（一）型水库，坝顶高程118.80m。
- 3、管理范围线划定：工程区以坝肩外延30m，以坝脚外延30m确定管理范围；库区以坝顶高程划定；生产生活区管理用房以房屋范围线外延30m确定管理范围。
- 4、保护范围线划定：工程区以管理范围线外延50m；库区以第一道分水岭划定；生产生活区管理用房以房屋管理范围线外延50m确定保护范围。


乌岭水库保护范围划定成果图 1:70

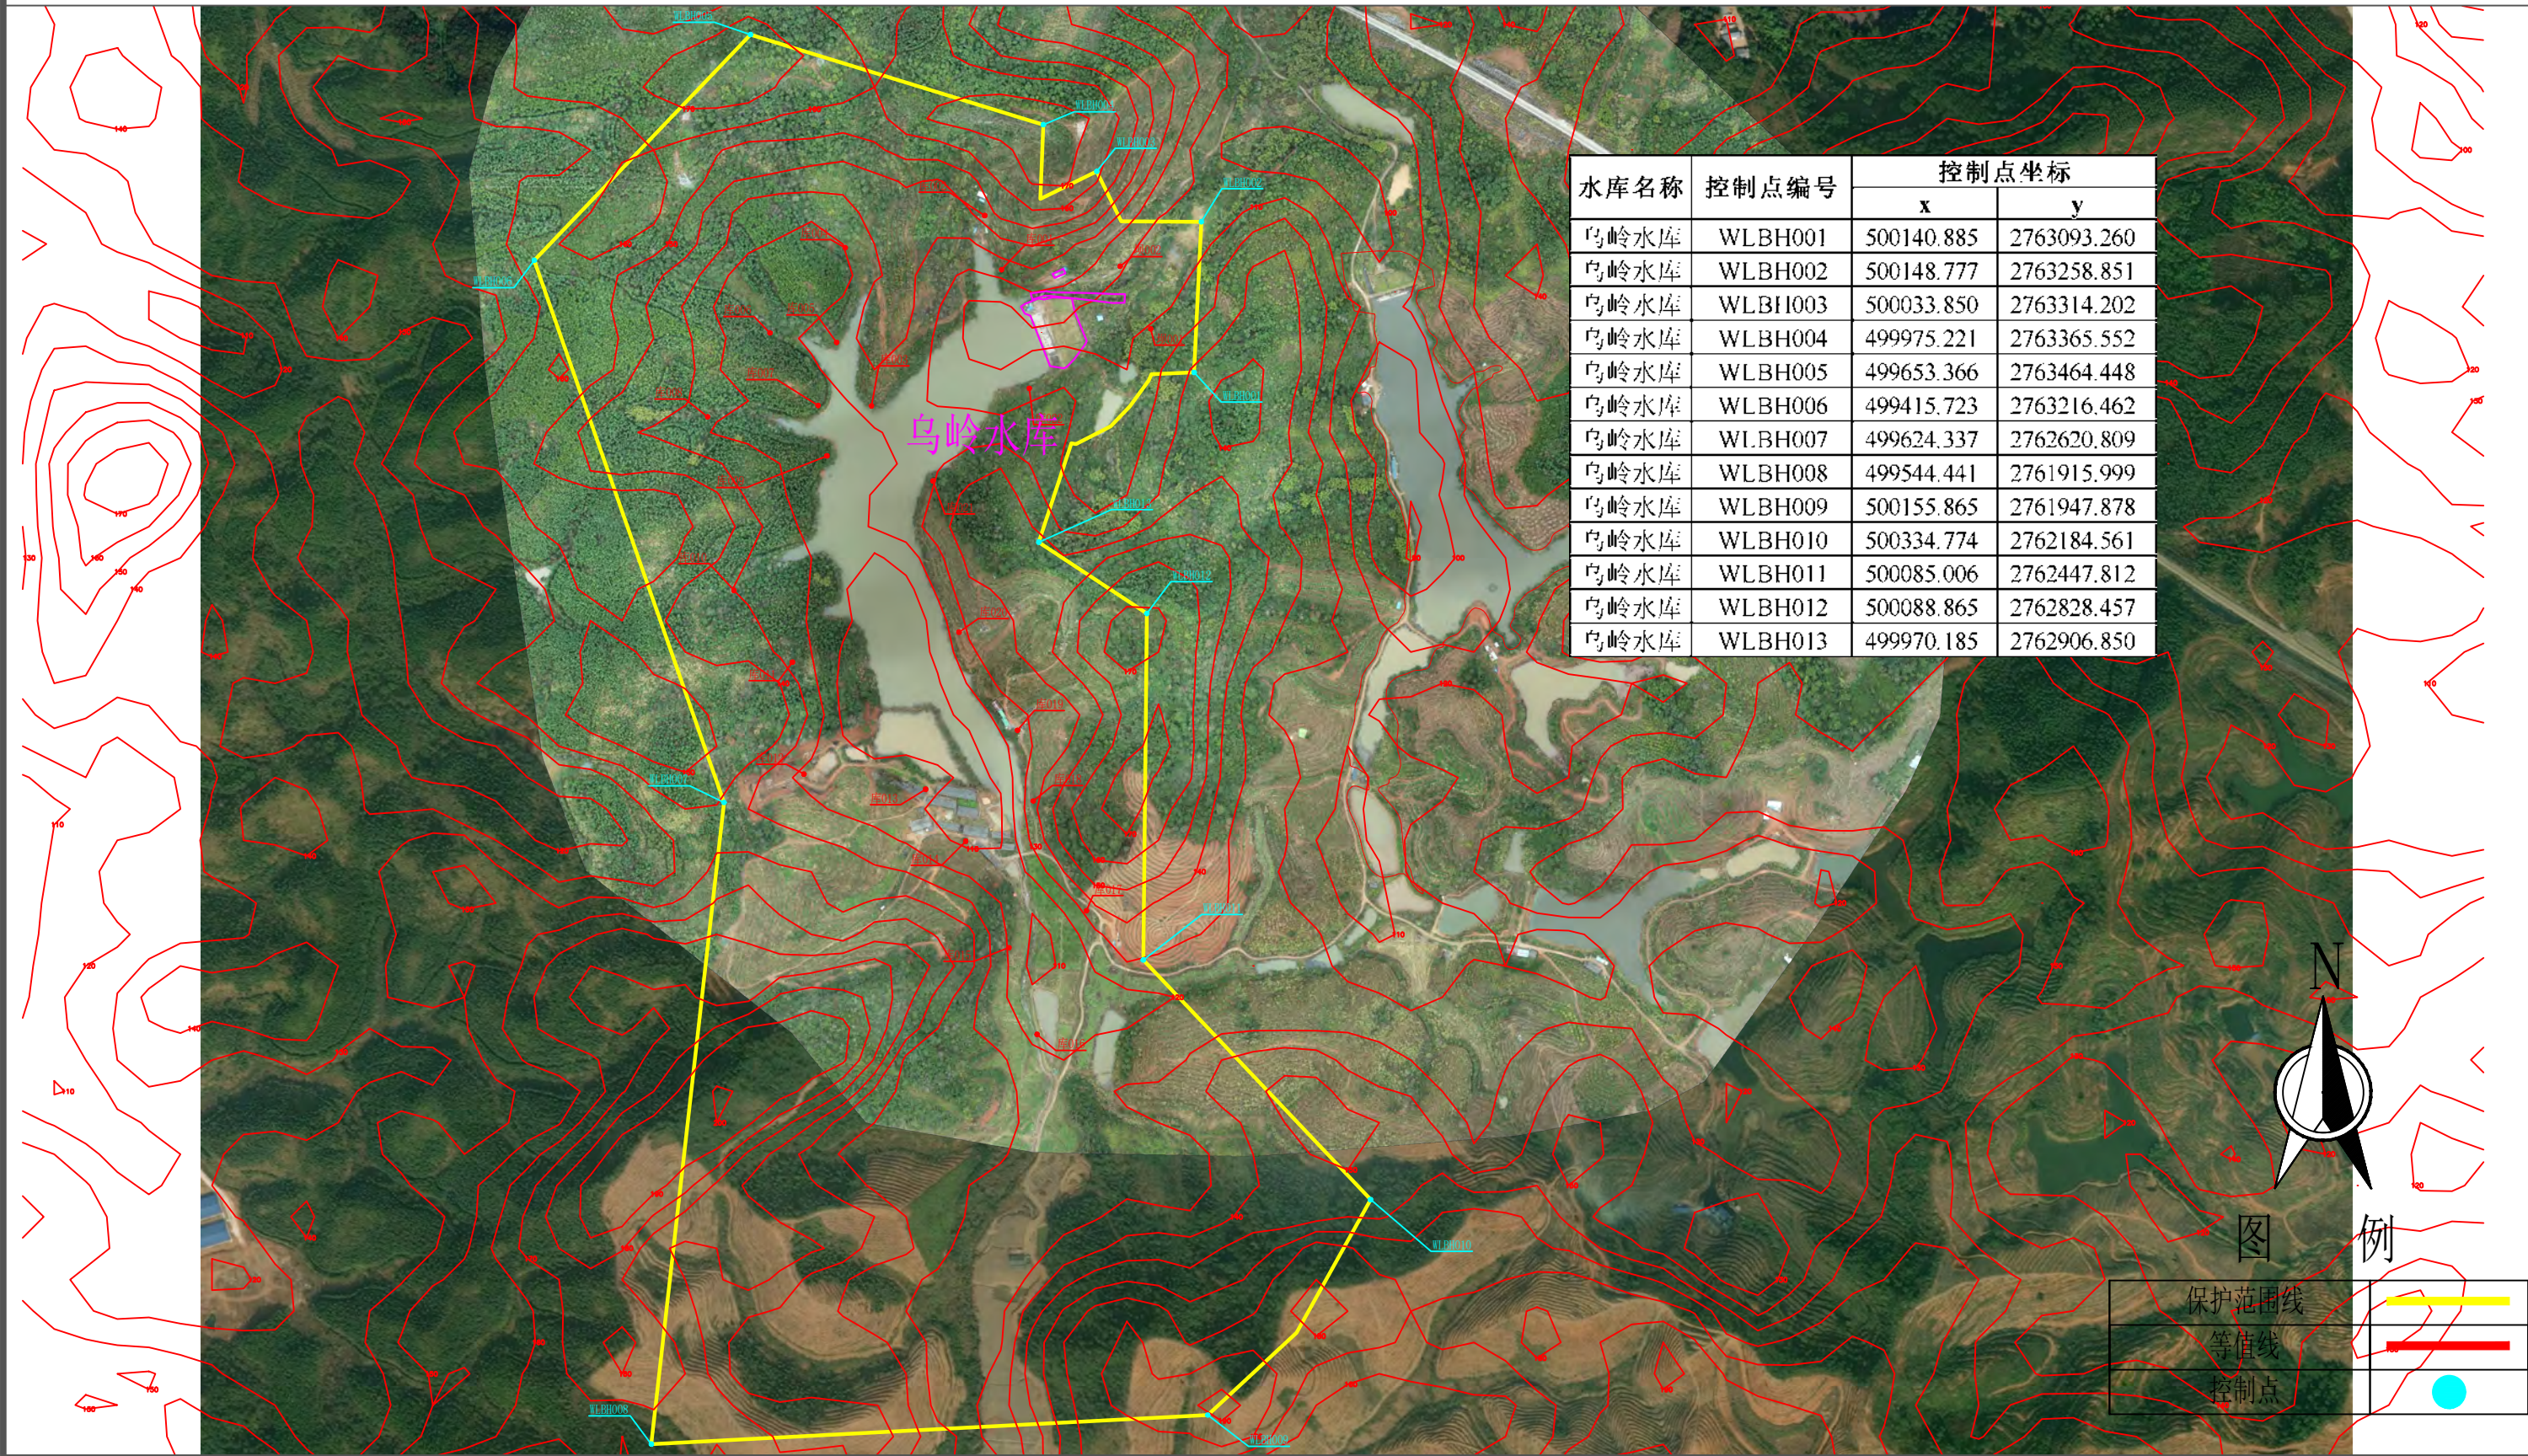

说明:

- 1、本图采用2000国家大地坐标系，1985国家高程基准。2022年03月份测量。
- 2、乌岭水库位于始兴县太平镇，是一座以灌溉为主的小（一）型水库，坝顶高程118.80m。
- 3、管理范围线划定：工程区以坝肩外延30m，以坝脚外延30m确定管理范围；库区以坝顶高程划定；生产生活区管理用房以房屋范围线外延30m确定管理范围。
- 4、保护范围线划定：工程区以管理范围线外延50m；库区以第一道分水岭划定；生产生活区管理用房以房屋管理范围线外延50m确定保护范围。


流田水库管理和保护范围划定成果图 1:80

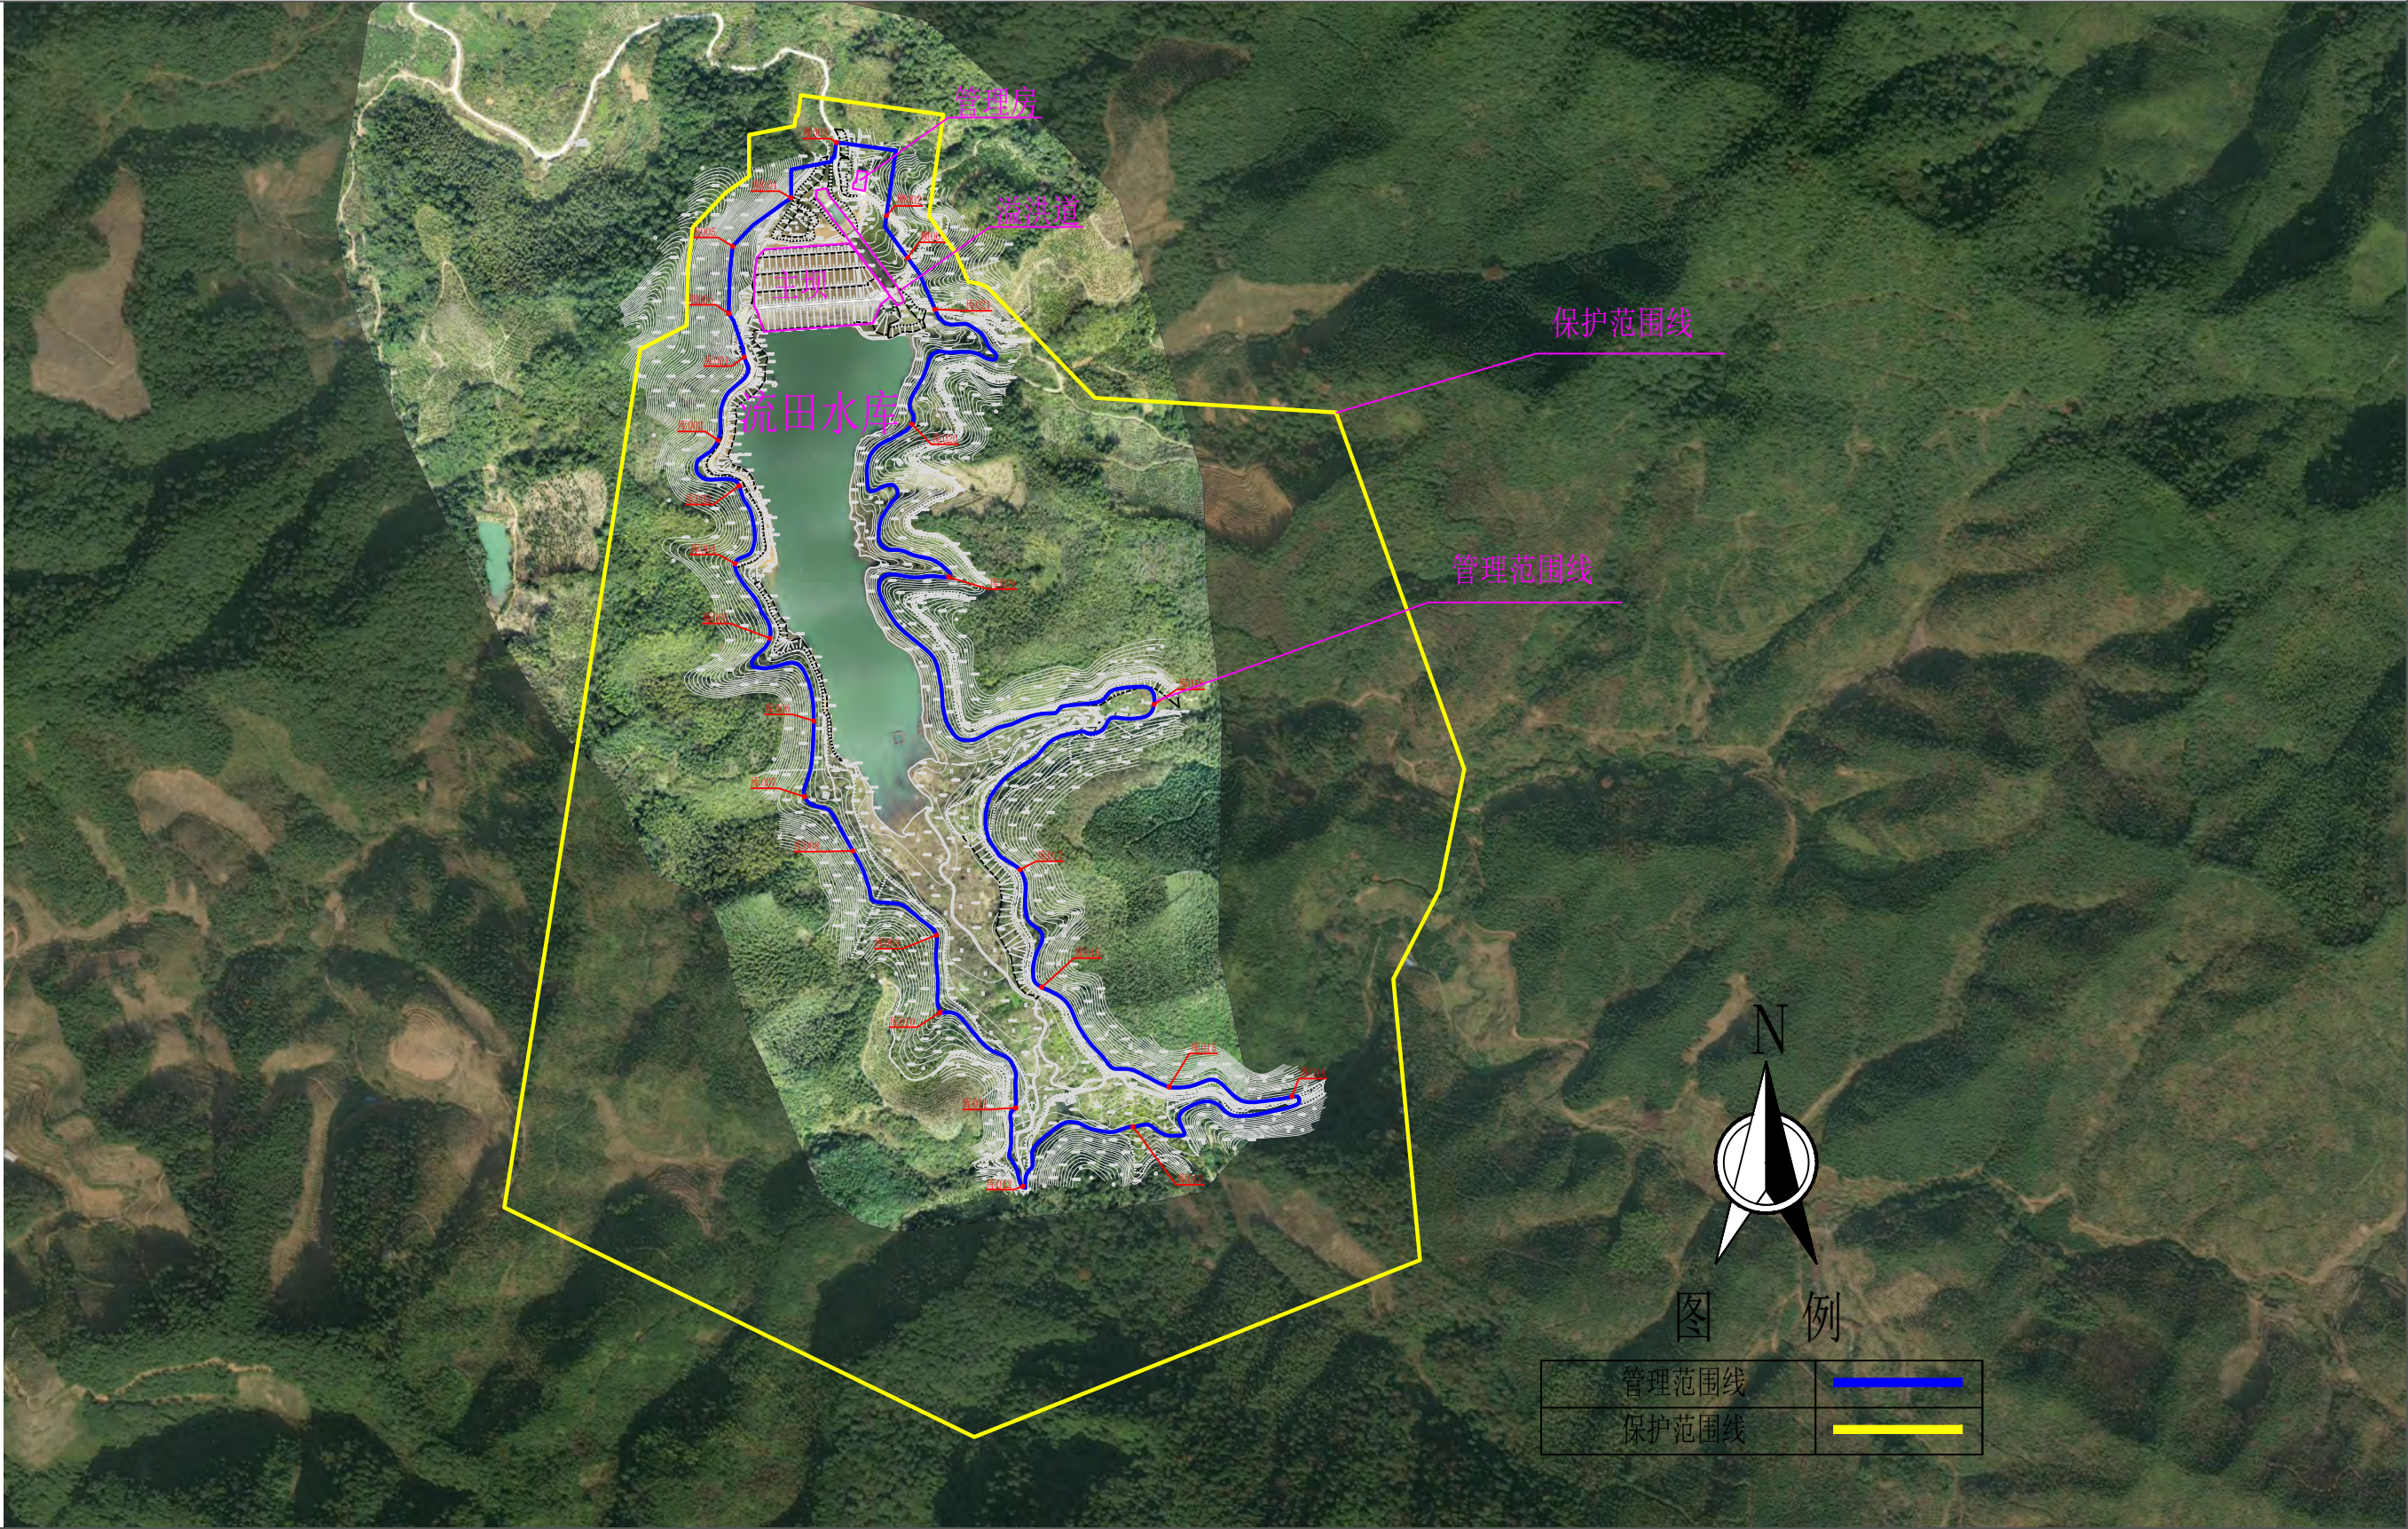

说明:

- 1、本图采用2000国家大地坐标系，1985国家高程基准。2022年03月份测量。
- 2、流田水库位于始兴县沈所镇，是一座以灌溉、发电为主等综合利用功能的小（一）型水库，坝顶高程292.10m。
- 3、管理范围线划定：工程区以坝肩外延30m，以坝脚外延30m确定管理范围；库区以坝顶高程划定；生产生活区管理用房以房屋范围线外延30m确定管理范围。
- 4、保护范围线划定：工程区以管理范围线外延50m；库区以第一道分水岭划定；生产生活区管理用房以房屋管理范围线外延50m确定保护范围。

流田水库管理范围界桩布设成果图 1:60

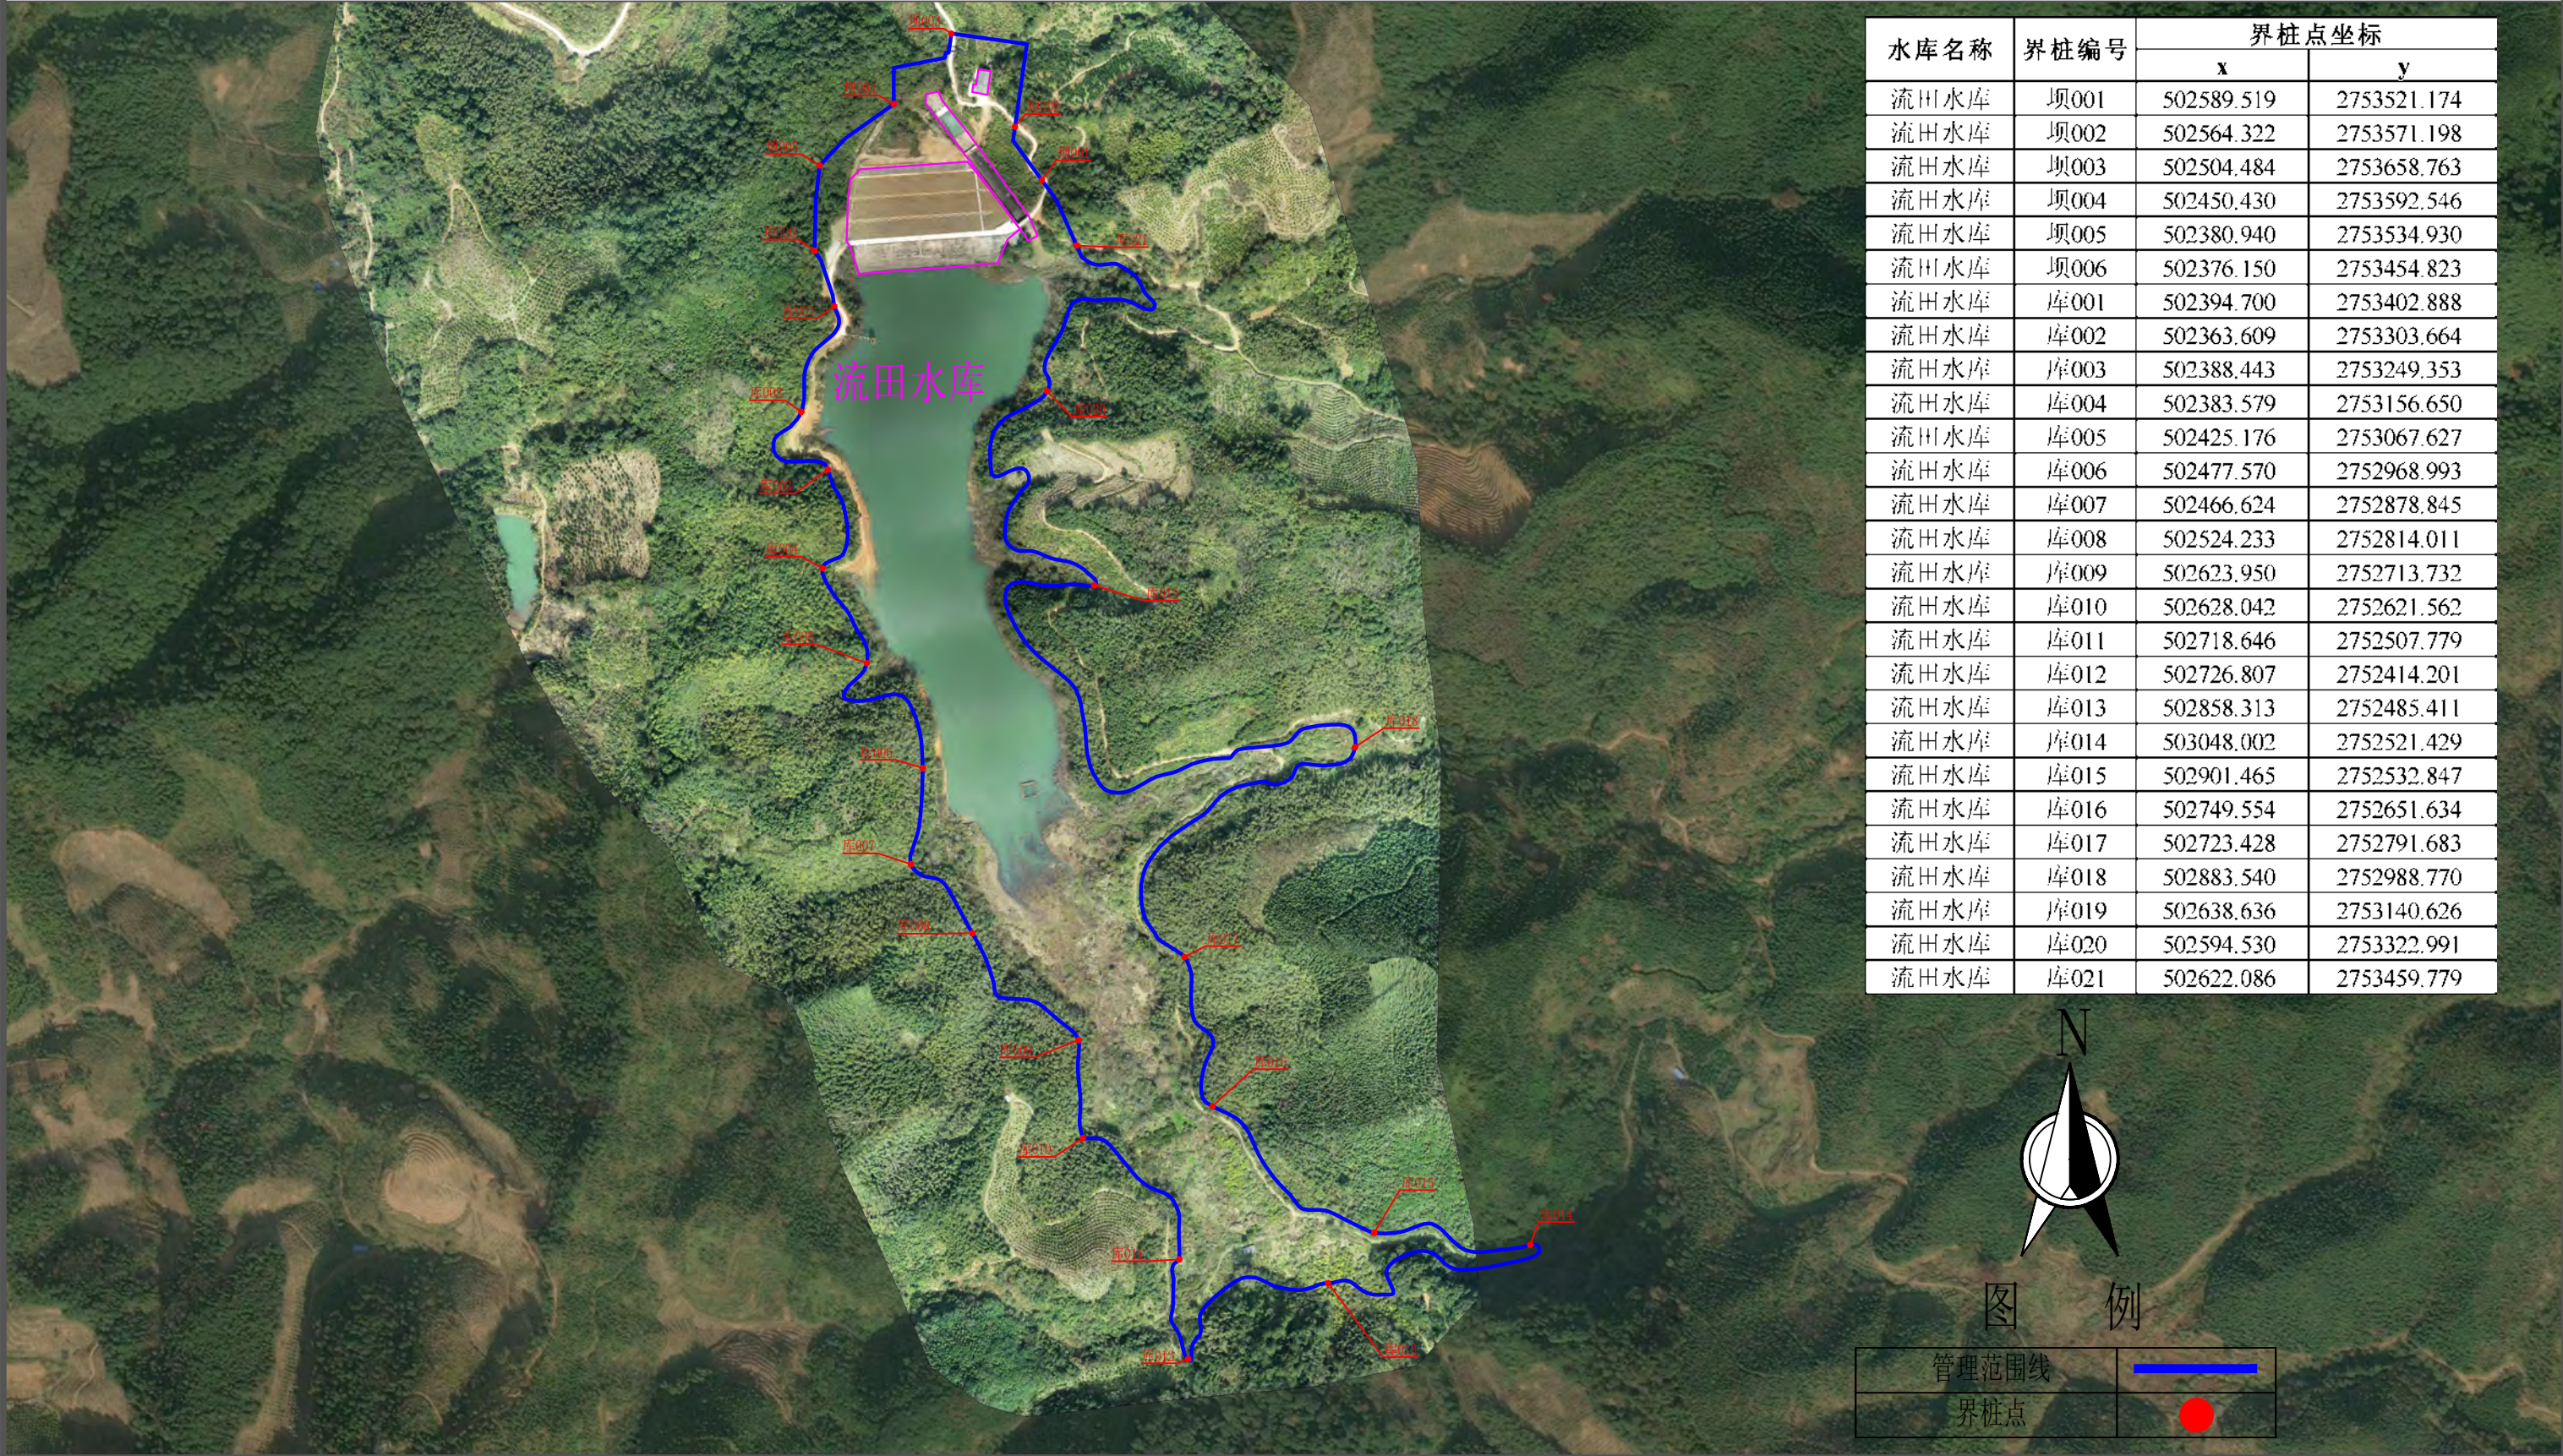


水库名称	界桩编号	界桩点坐标	
		x	y
流田水库	坝001	502589.519	2753521.174
流田水库	坝002	502564.322	2753571.198
流田水库	坝003	502504.484	2753658.763
流田水库	坝004	502450.430	2753592.546
流田水库	坝005	502380.940	2753534.930
流田水库	坝006	502376.150	2753454.823
流田水库	库001	502394.700	2753402.888
流田水库	库002	502363.609	2753303.664
流田水库	库003	502388.443	2753249.353
流田水库	库004	502383.579	2753156.650
流田水库	库005	502425.176	2753067.627
流田水库	库006	502477.570	2752968.993
流田水库	库007	502466.624	2752878.845
流田水库	库008	502524.233	2752814.011
流田水库	库009	502623.950	2752713.732
流田水库	库010	502628.042	2752621.562
流田水库	库011	502718.646	2752507.779
流田水库	库012	502726.807	2752414.201
流田水库	库013	502858.313	2752485.411
流田水库	库014	503048.002	2752521.429
流田水库	库015	502901.465	2752532.847
流田水库	库016	502749.554	2752651.634
流田水库	库017	502723.428	2752791.683
流田水库	库018	502883.540	2752988.770
流田水库	库019	502638.636	2753140.626
流田水库	库020	502594.530	2753322.991
流田水库	库021	502622.086	2753459.779

说明:

- 1、本图采用2000国家大地坐标系，1985国家高程基准。2022年03月份测量。
- 2、流田水库位于始兴县沈所镇，是一座以灌溉、发电为主等综合利用功能的小（一）型水库，坝顶高程292.10m。
- 3、管理范围线划定：工程区以坝肩外延30m，以坝脚外延30m确定管理范围；库区以坝顶高程划定；生产生活区管理用房以房屋范围线外延30m确定管理范围。
- 4、保护范围线划定：工程区以管理范围线外延50m；库区以第一道分水岭划定；生产生活区管理用房以房屋管理范围线外延50m确定保护范围。

流田水库保护范围划定成果图 1:80

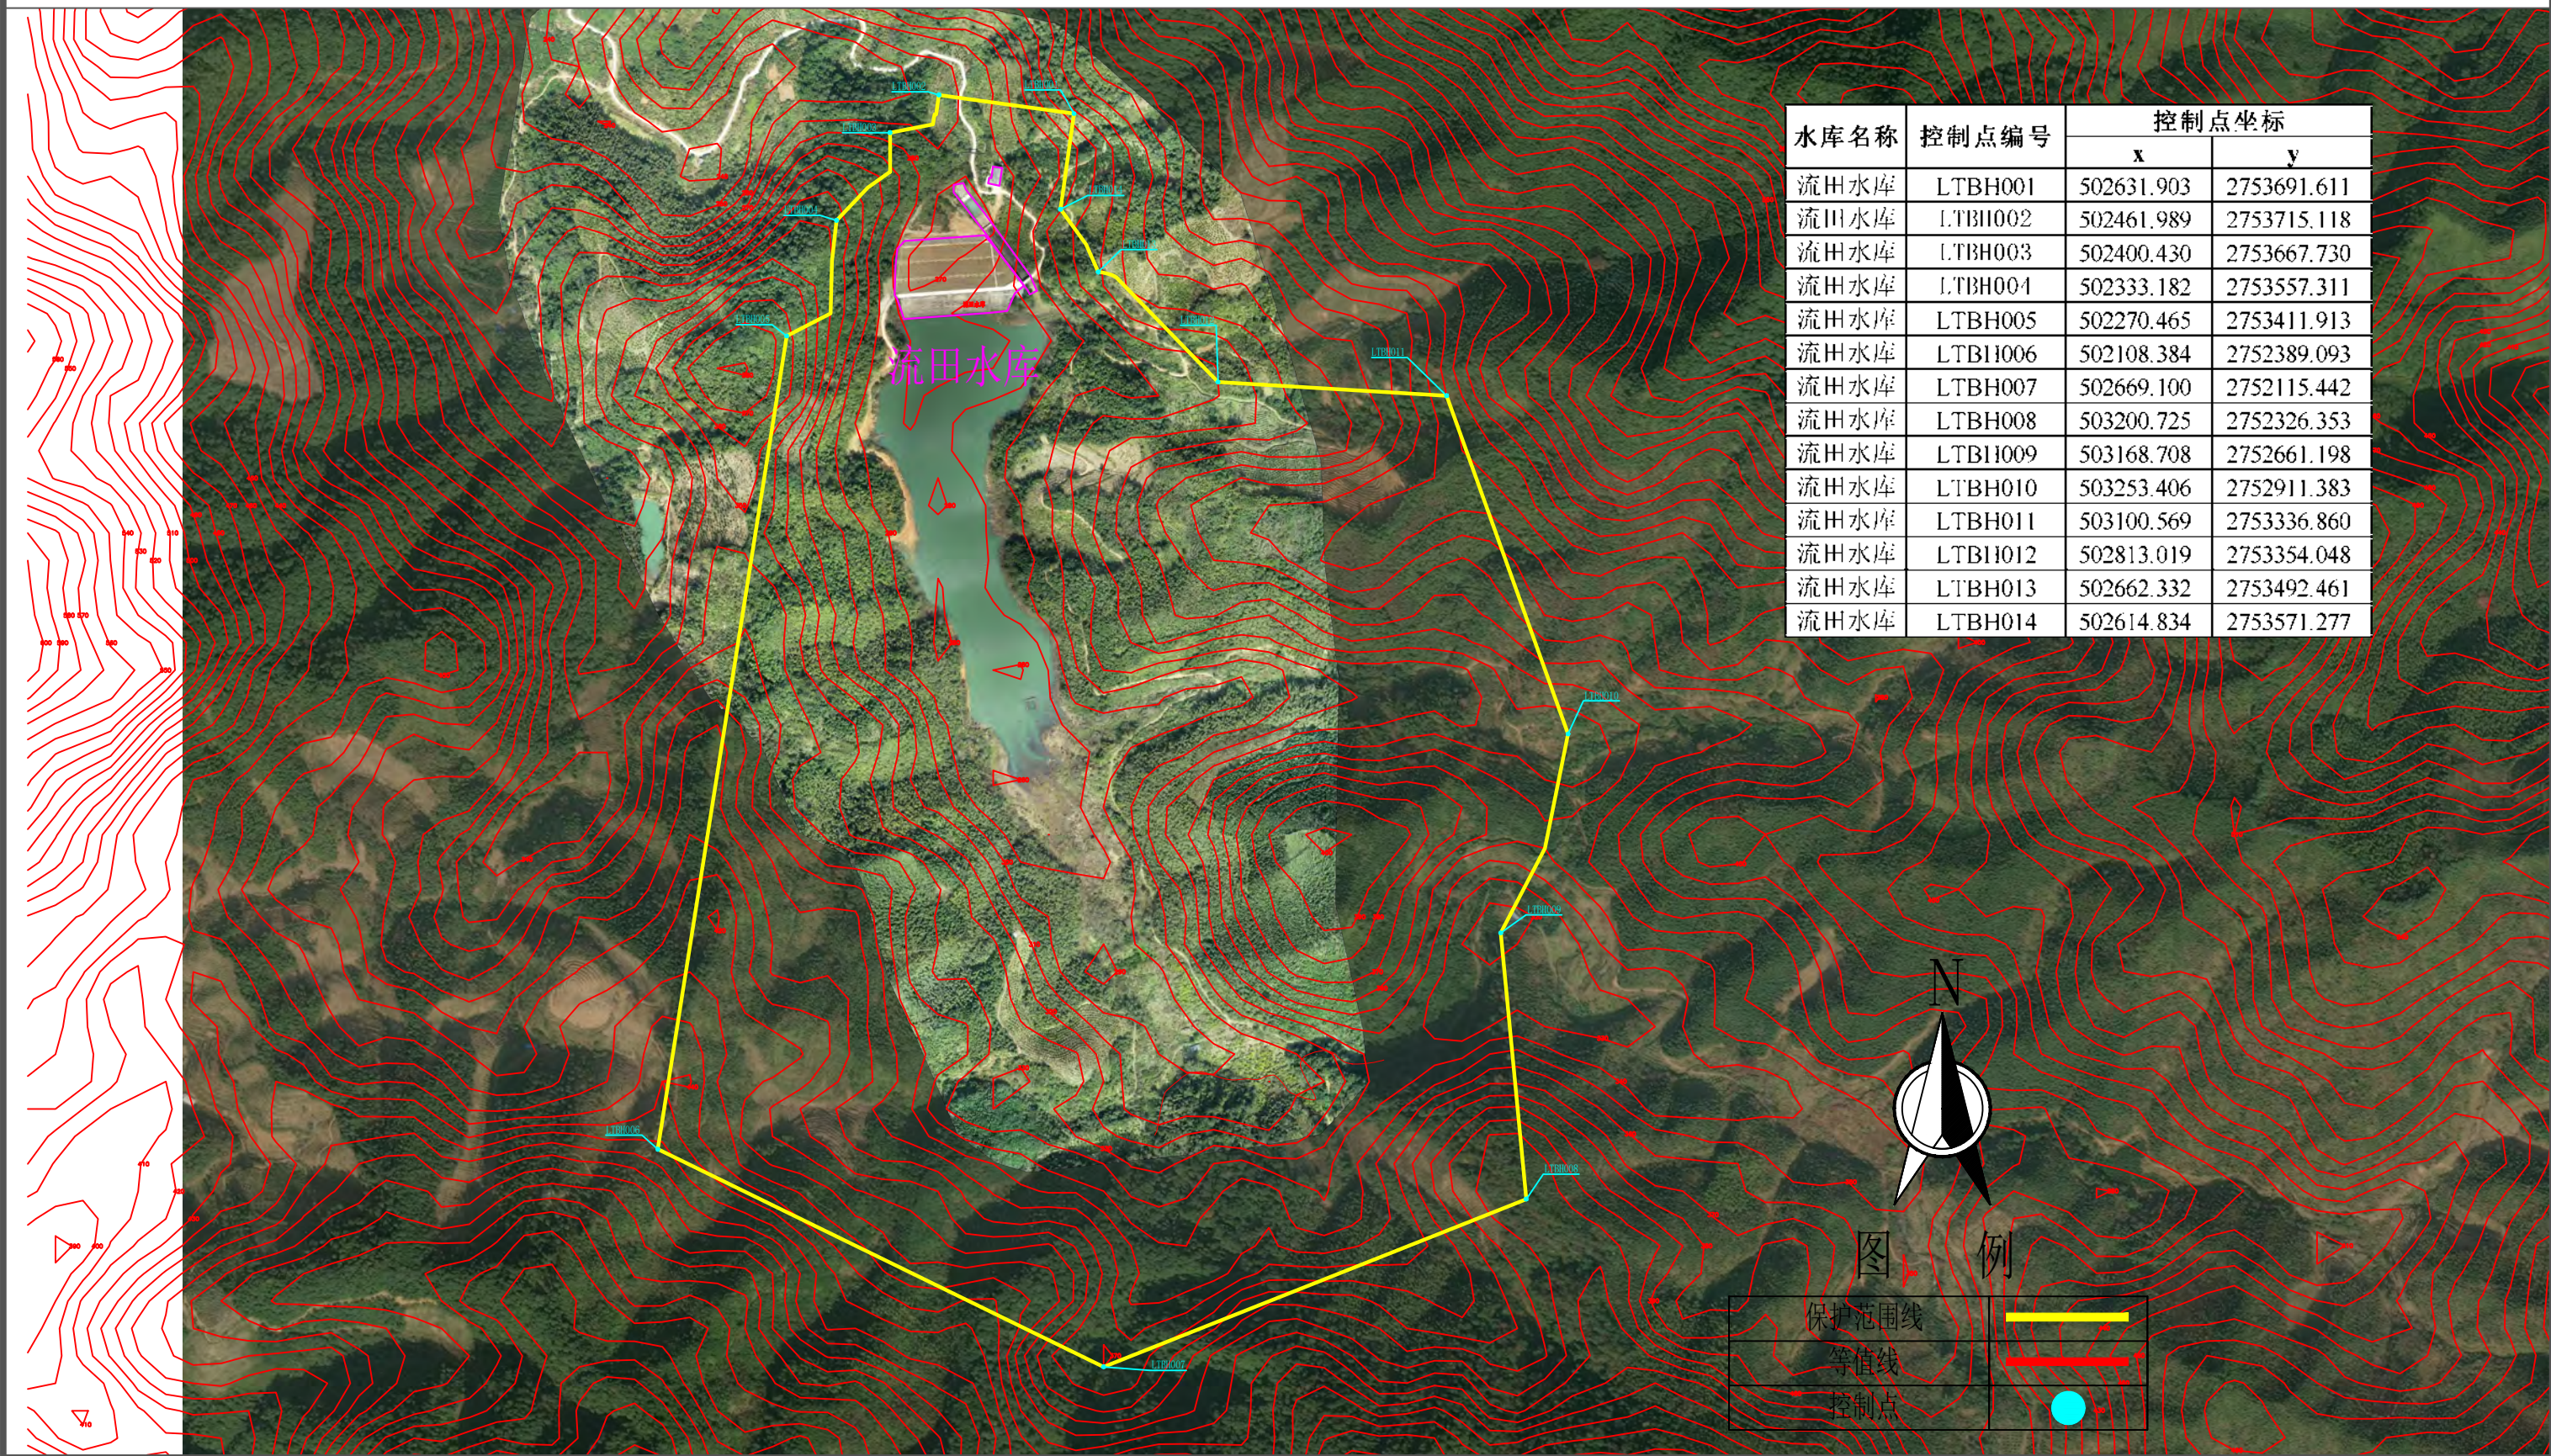

说明:

- 1、本图采用2000国家大地坐标系，1985国家高程基准。2022年03月份测量。
- 2、流田水库位于始兴县沈所镇，是一座以灌溉、发电为主等综合利用功能的小（一）型水库，坝顶高程292.10m。
- 3、管理范围线划定：工程区以坝肩外延30m，以坝脚外延30m确定管理范围；库区以坝顶高程划定；生产生活区管理用房以房屋范围线外延30m确定管理范围。
- 4、保护范围线划定：工程区以管理范围线外延50m；库区以第一道分水岭划定；生产生活区管理用房以房屋管理范围线外延50m确定保护范围。

黄泥塘水库管理和保护范围划定成果图 1:50

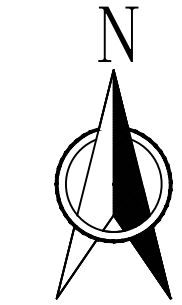



图 例

管理范围线	—
保护范围线	—

说明:

- 1、本图采用2000国家大地坐标系，1985国家高程基准。2022年03月份测量。
- 2、黄泥塘水库位于始兴县马市镇，是一座以灌溉为主的小（二）型水库，坝顶高程121.04m。
- 3、管理范围线划定：工程区以坝肩外延20m，以坝脚外延20m确定管理范围；库区以坝顶高程划定；生产生活区管理用房以房屋范围线外延20m确定管理范围。
- 4、保护范围线划定：工程区以管理范围线外延50m；库区以第一道分水岭划定；生产生活区管理用房以房屋管理范围线外延50m确定保护范围。


黄泥塘水库管理范围界桩布设成果图 1:20

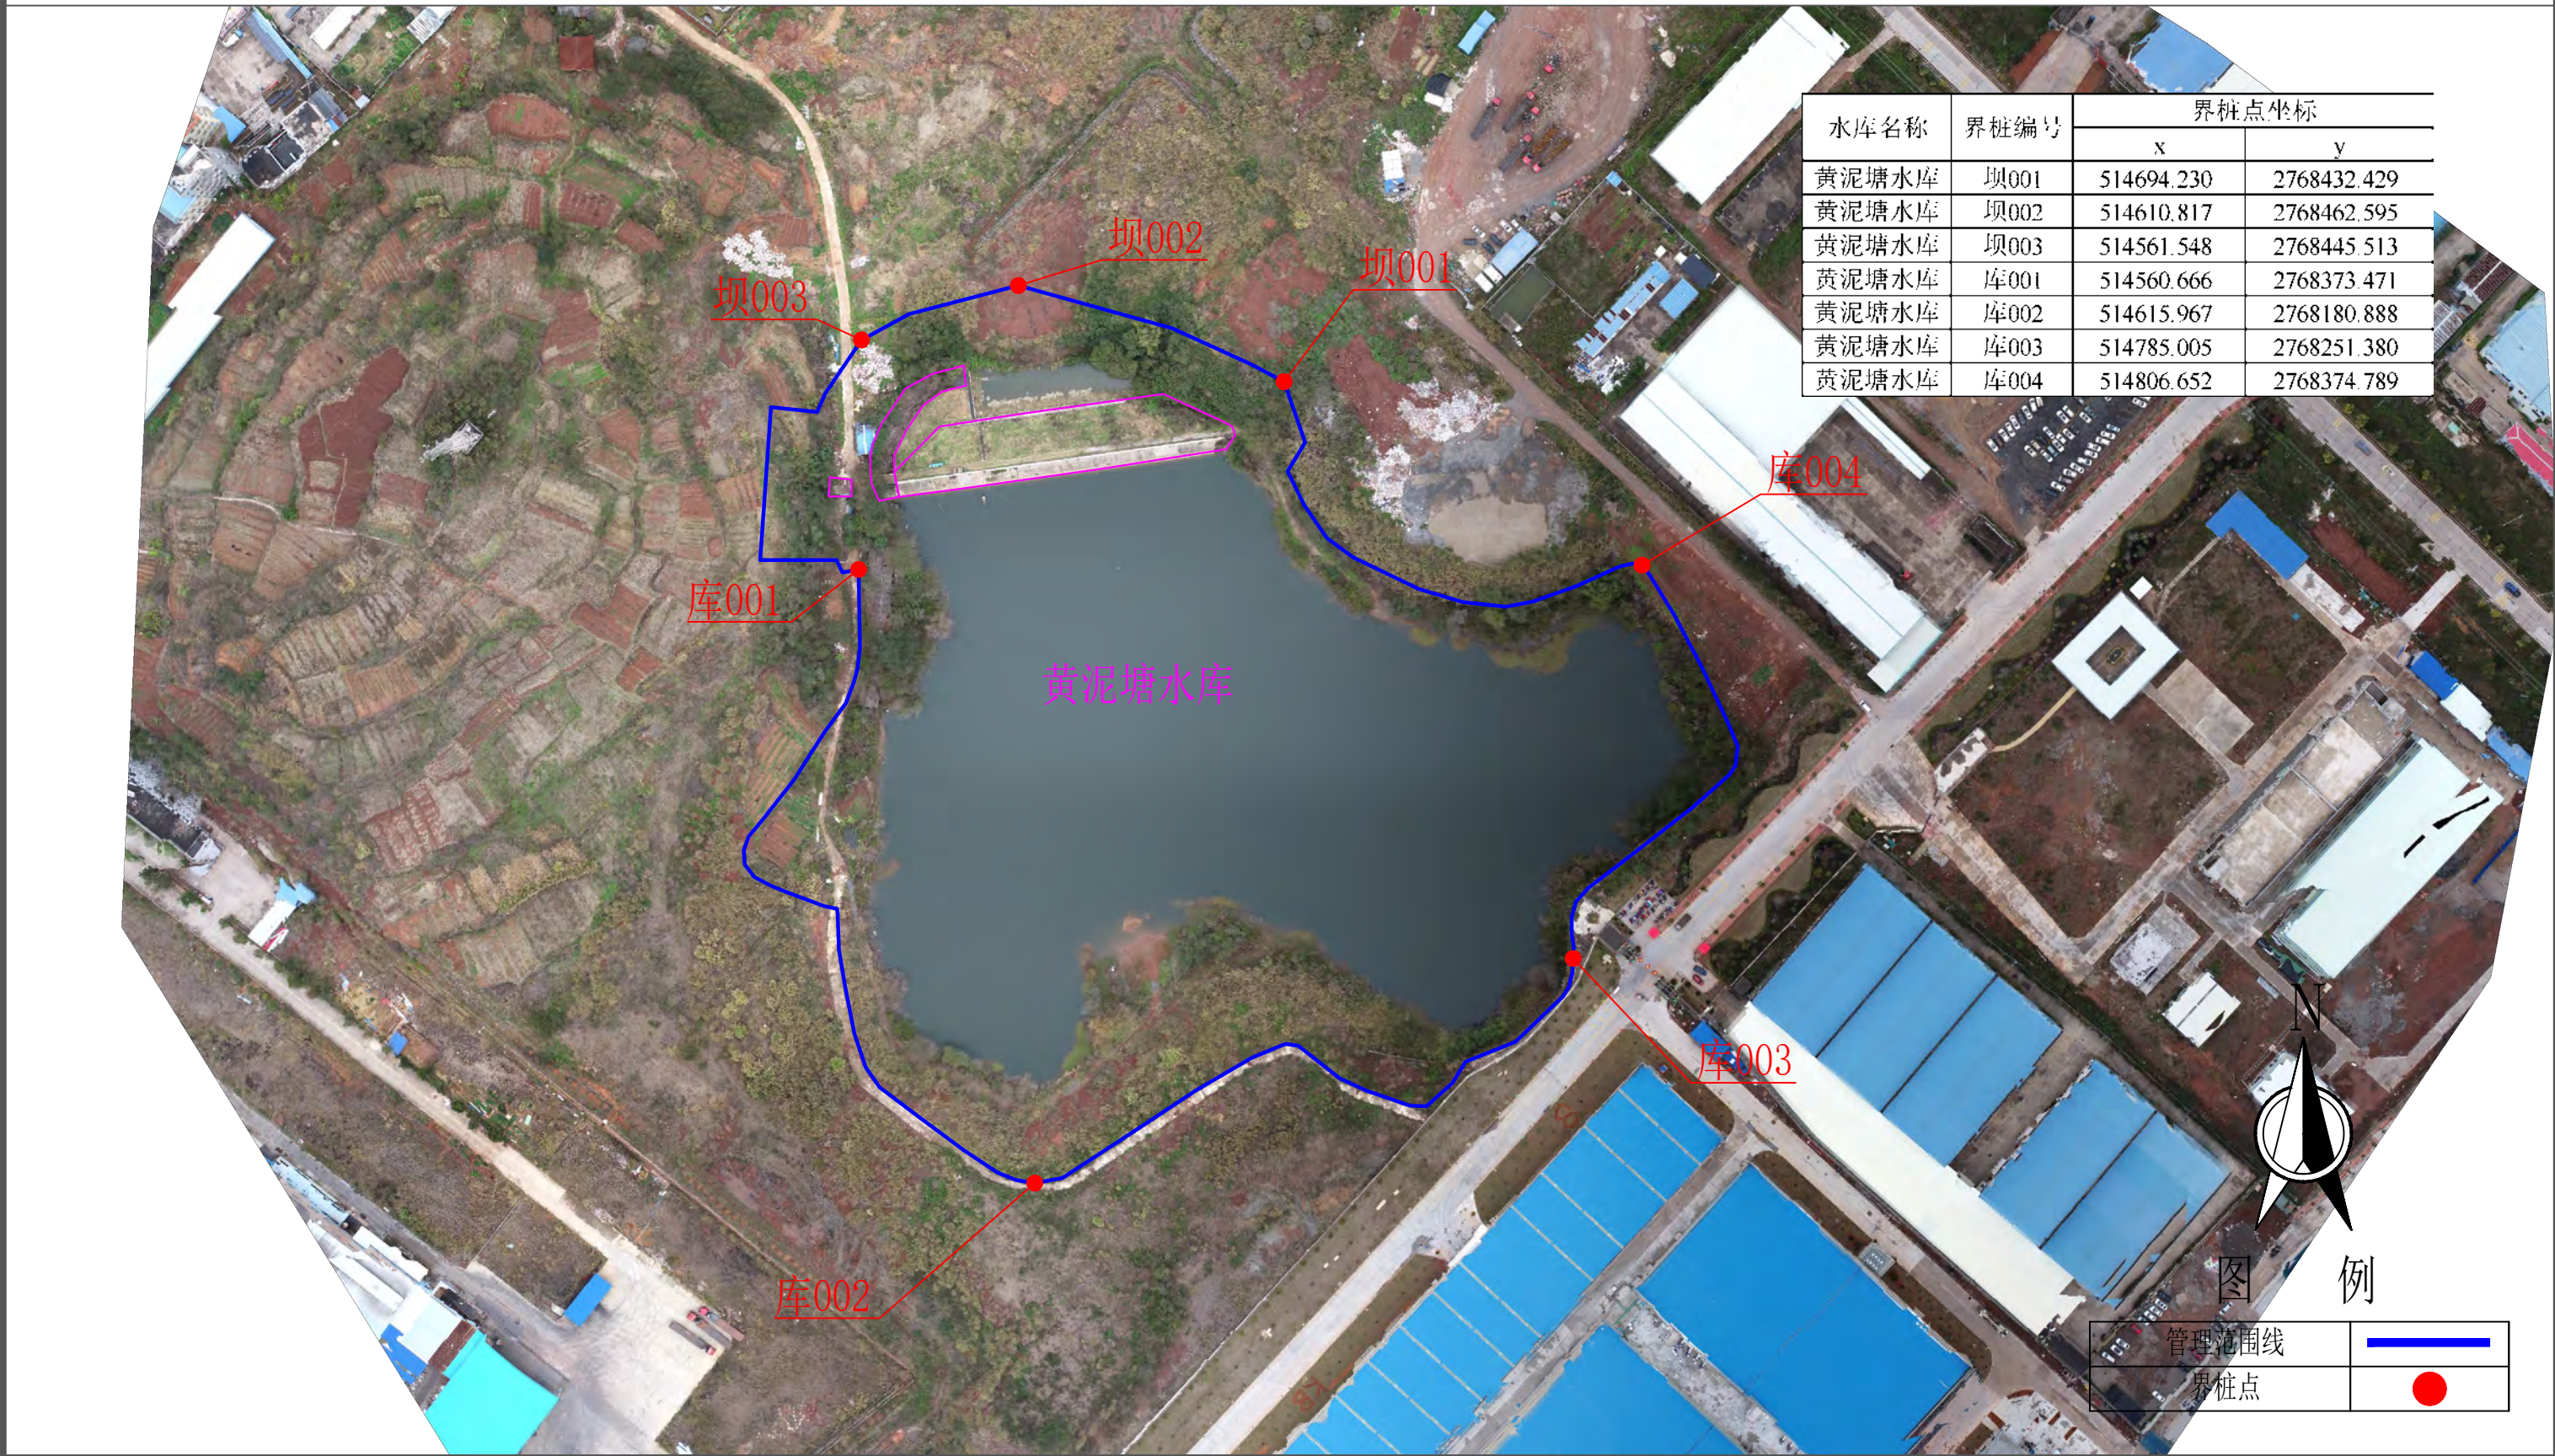

说明:

- 1、本图采用2000国家大地坐标系，1985国家高程基准。2022年03月份测量。
- 2、黄泥塘水库位于始兴县马市镇，是一座以灌溉为主的小（二）型水库，坝顶高程121.04m。
- 3、管理范围线划定：工程区以坝肩外延20m，以坝脚外延20m确定管理范围；库区以坝顶高程划定；生产生活区管理用房以房屋范围线外延20m确定管理范围。
- 4、保护范围线划定：工程区以管理范围线外延50m；库区以第一道分水岭划定；生产生活区管理用房以房屋管理范围线外延50m确定保护范围。


黄泥塘水库保护范围划定成果图 1:90

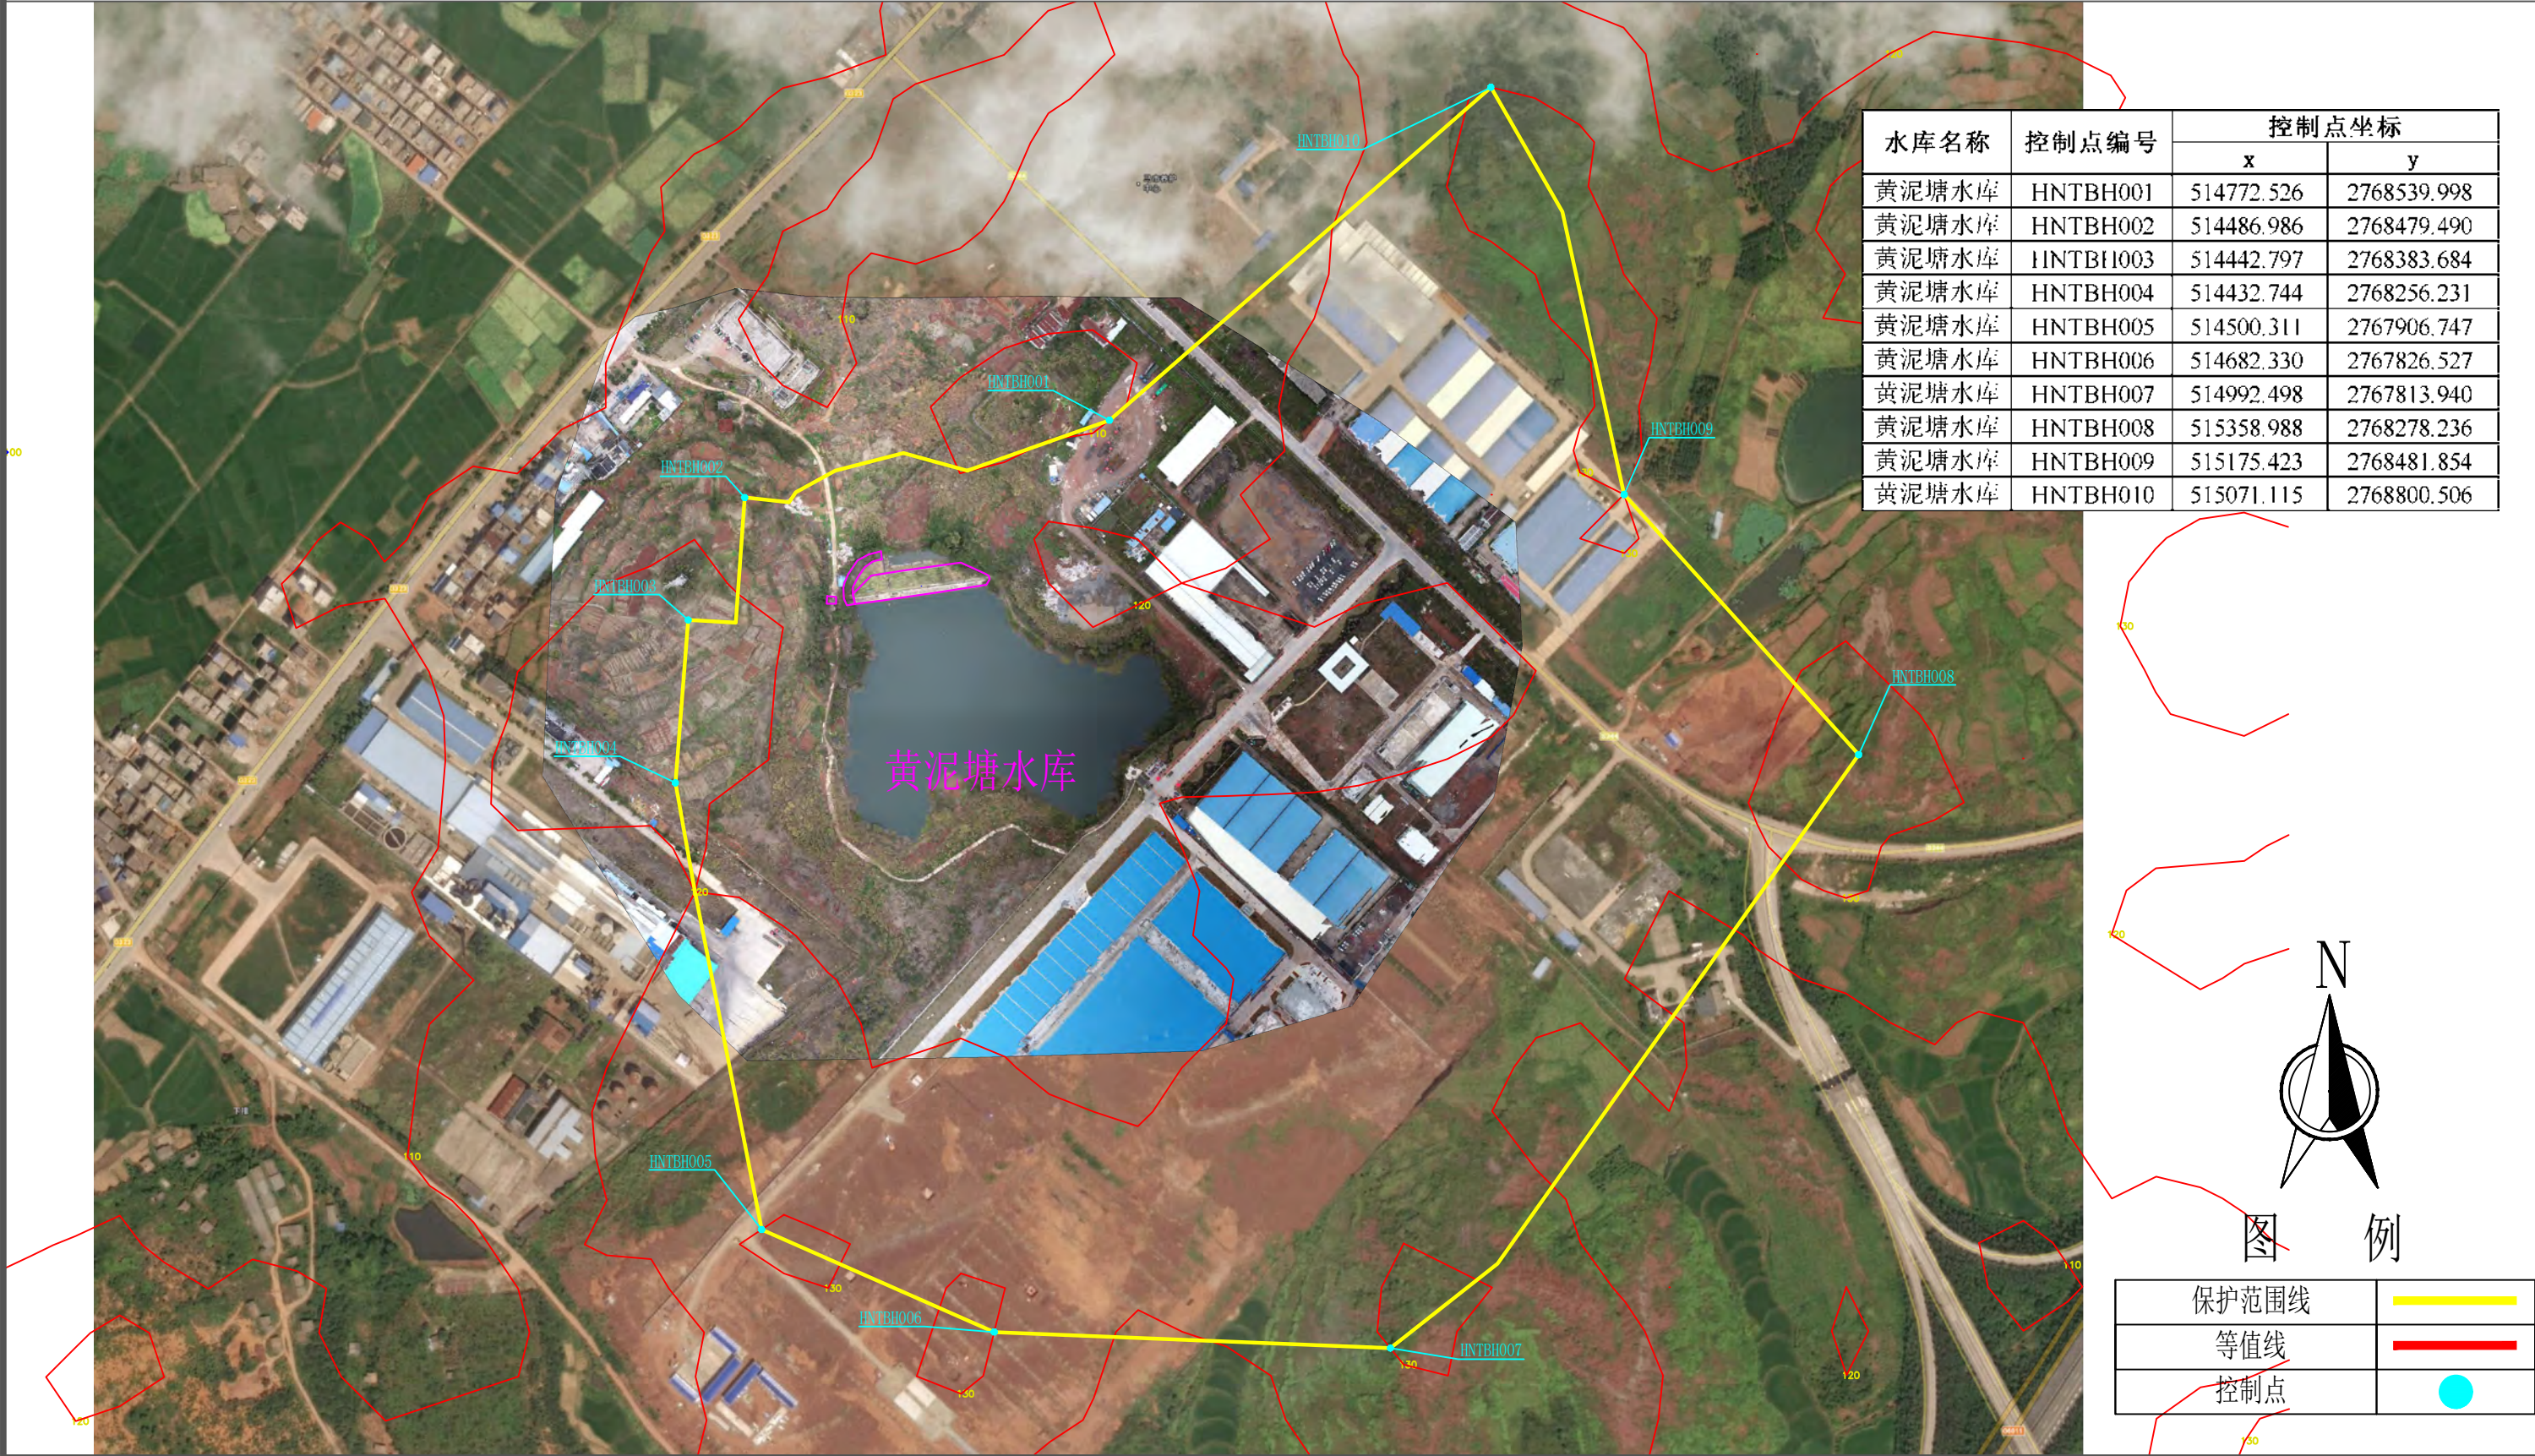

说明:

- 1、本图采用2000国家大地坐标系，1985国家高程基准。2022年03月份测量。
- 2、黄泥塘水库位于始兴县马市镇，是一座以灌溉为主的小（二）型水库，坝顶高程121.04m。
- 3、管理范围线划定：工程区以坝肩外延20m，以坝脚外延20m确定管理范围；库区以坝顶高程划定；生产生活区管理用房以房屋范围线外延20m确定管理范围。
- 4、保护范围线划定：工程区以管理范围线外延50m；库区以第一道分水岭划定；生产生活区管理用房以房屋管理范围线外延50m确定保护范围。


冷水坑水库管理和保护范围划定成果图 1:40

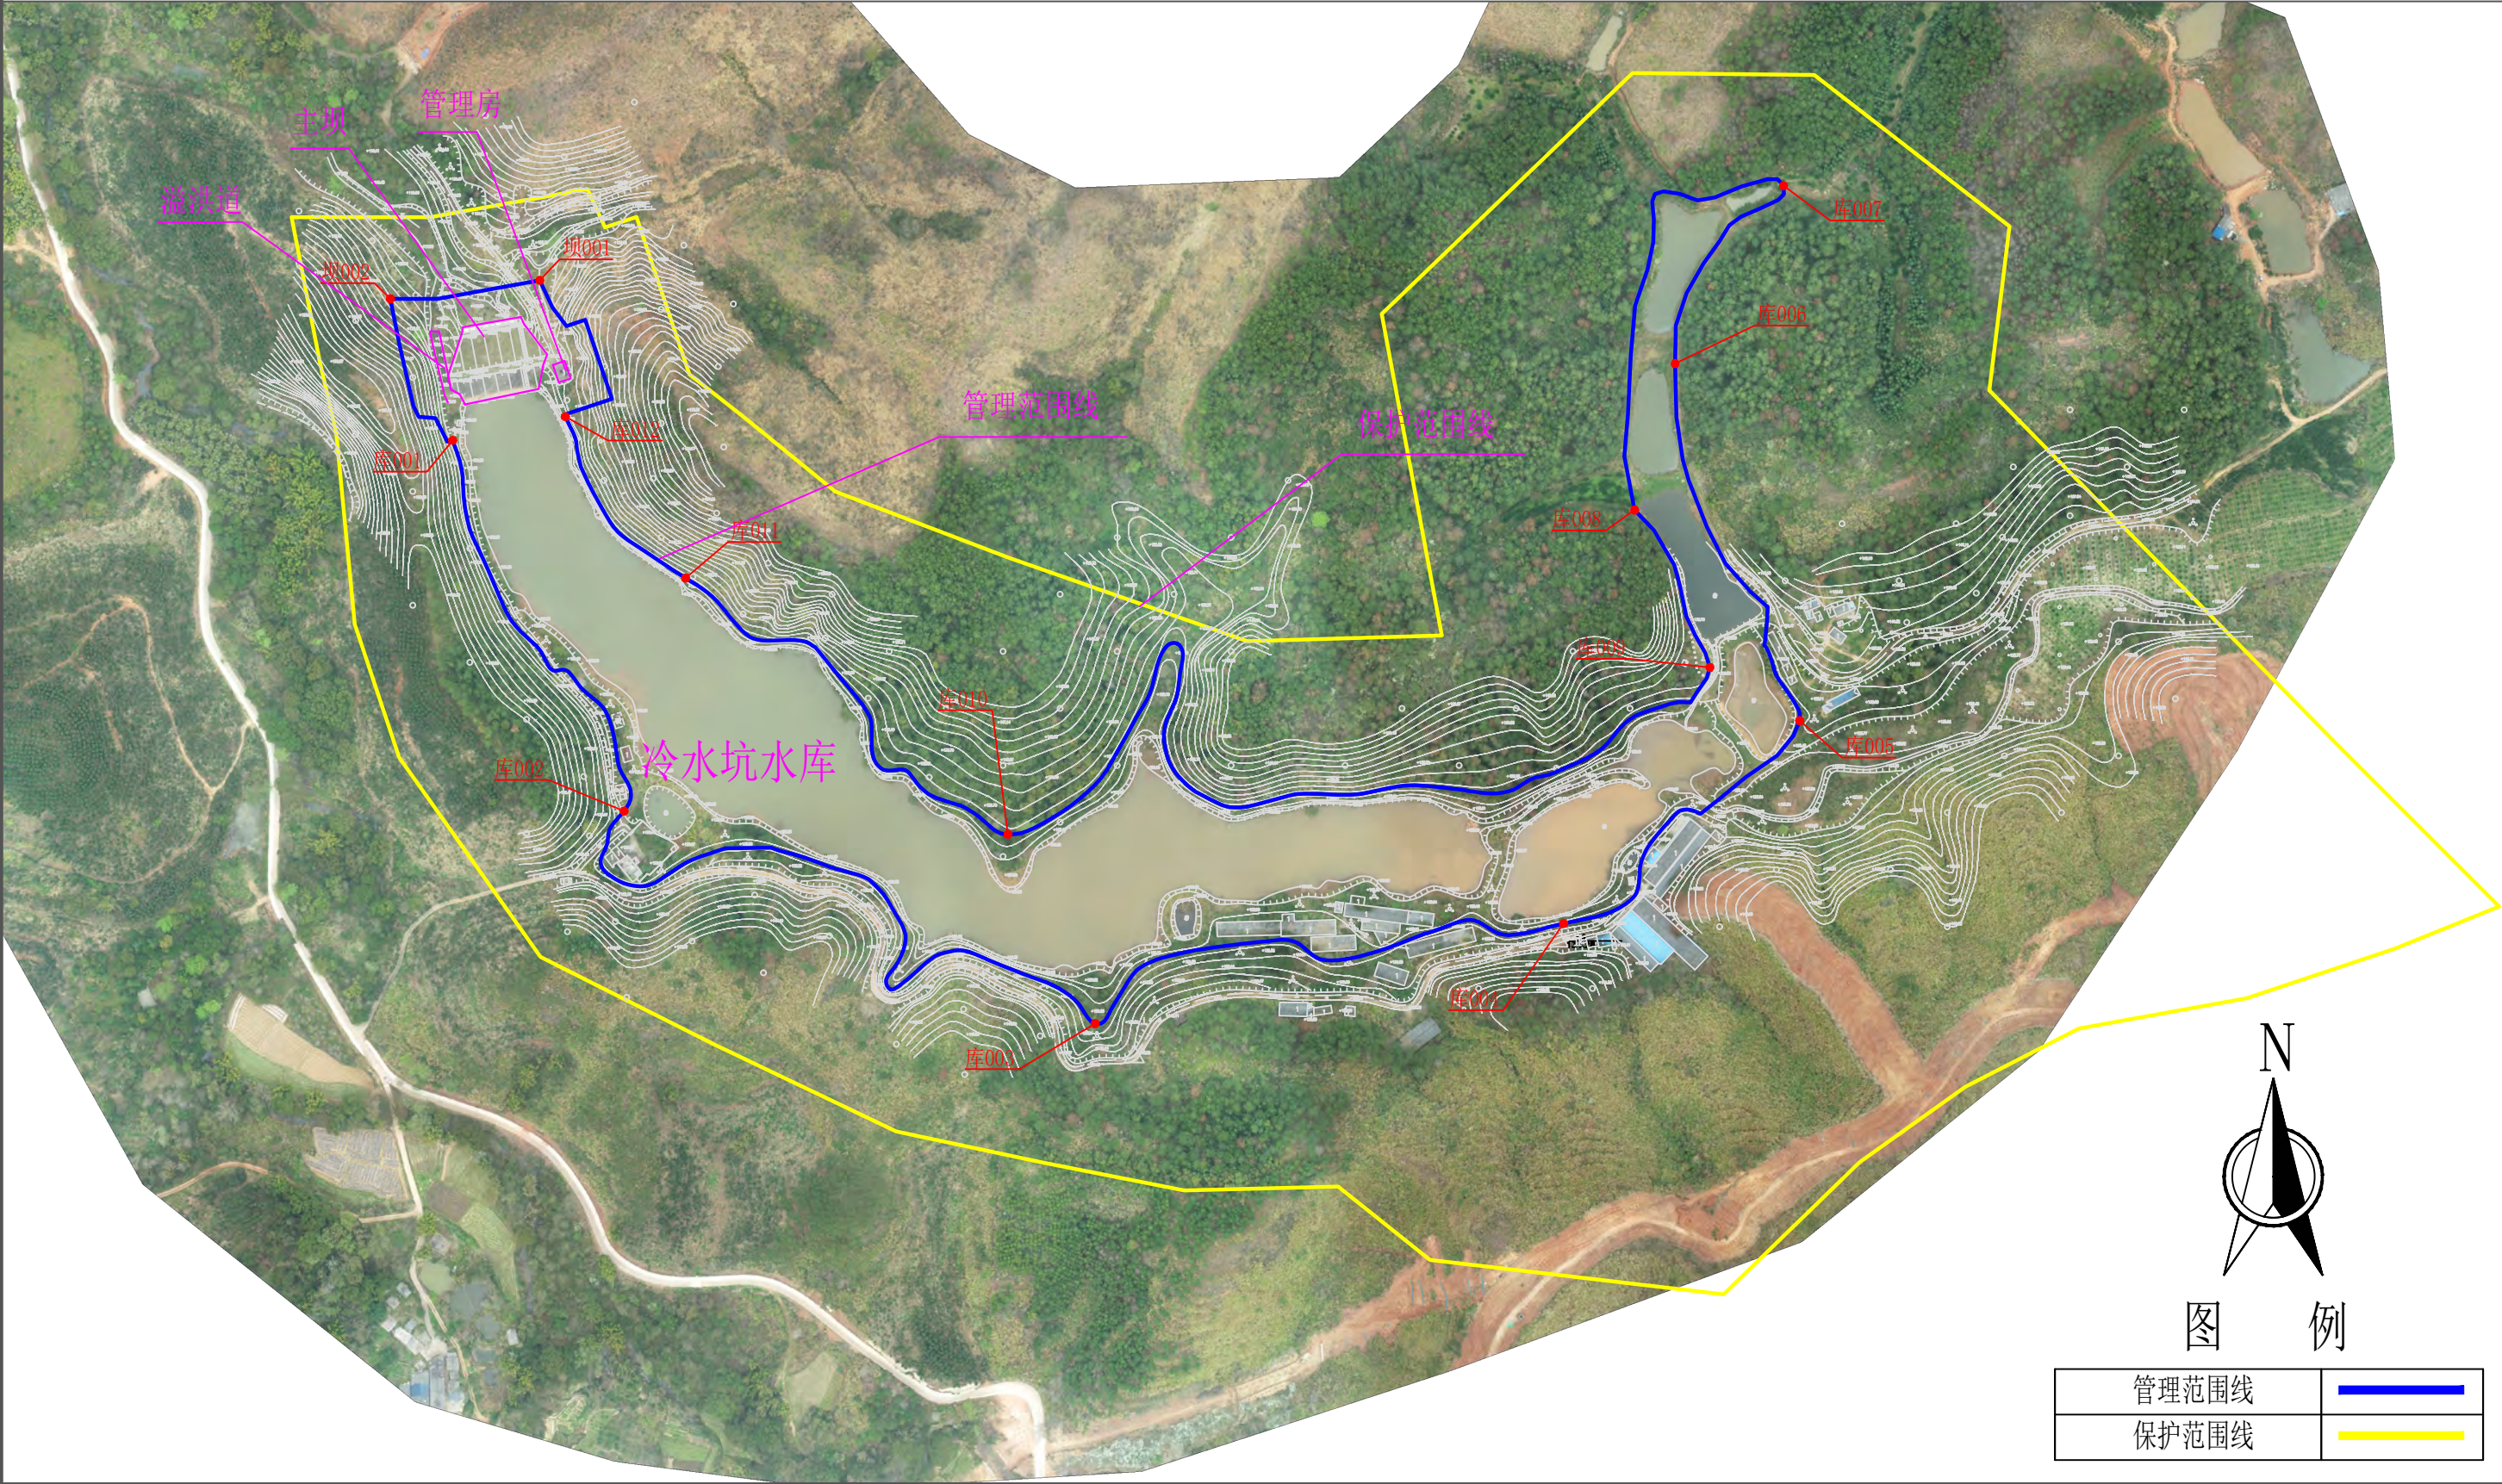

说明:

- 1、本图采用2000国家大地坐标系，1985国家高程基准。2022年03月份测量。
- 2、冷水坑水库位于始兴县马市镇，是一座以灌溉为的小（二）型水库，坝顶高程131.30m。
- 3、管理范围线划定：工程区以坝肩外延20m，以坝脚外延20m确定管理范围；库区以坝顶高程划定；生产生活区管理用房以房屋范围线外延20m确定管理范围。
- 4、保护范围线划定：工程区以管理范围线外延50m；库区以第一道分水岭划定；生产生活区管理用房以房屋管理范围线外延50m确定保护范围。


冷水坑水库管理范围界桩布设成果图 1:30

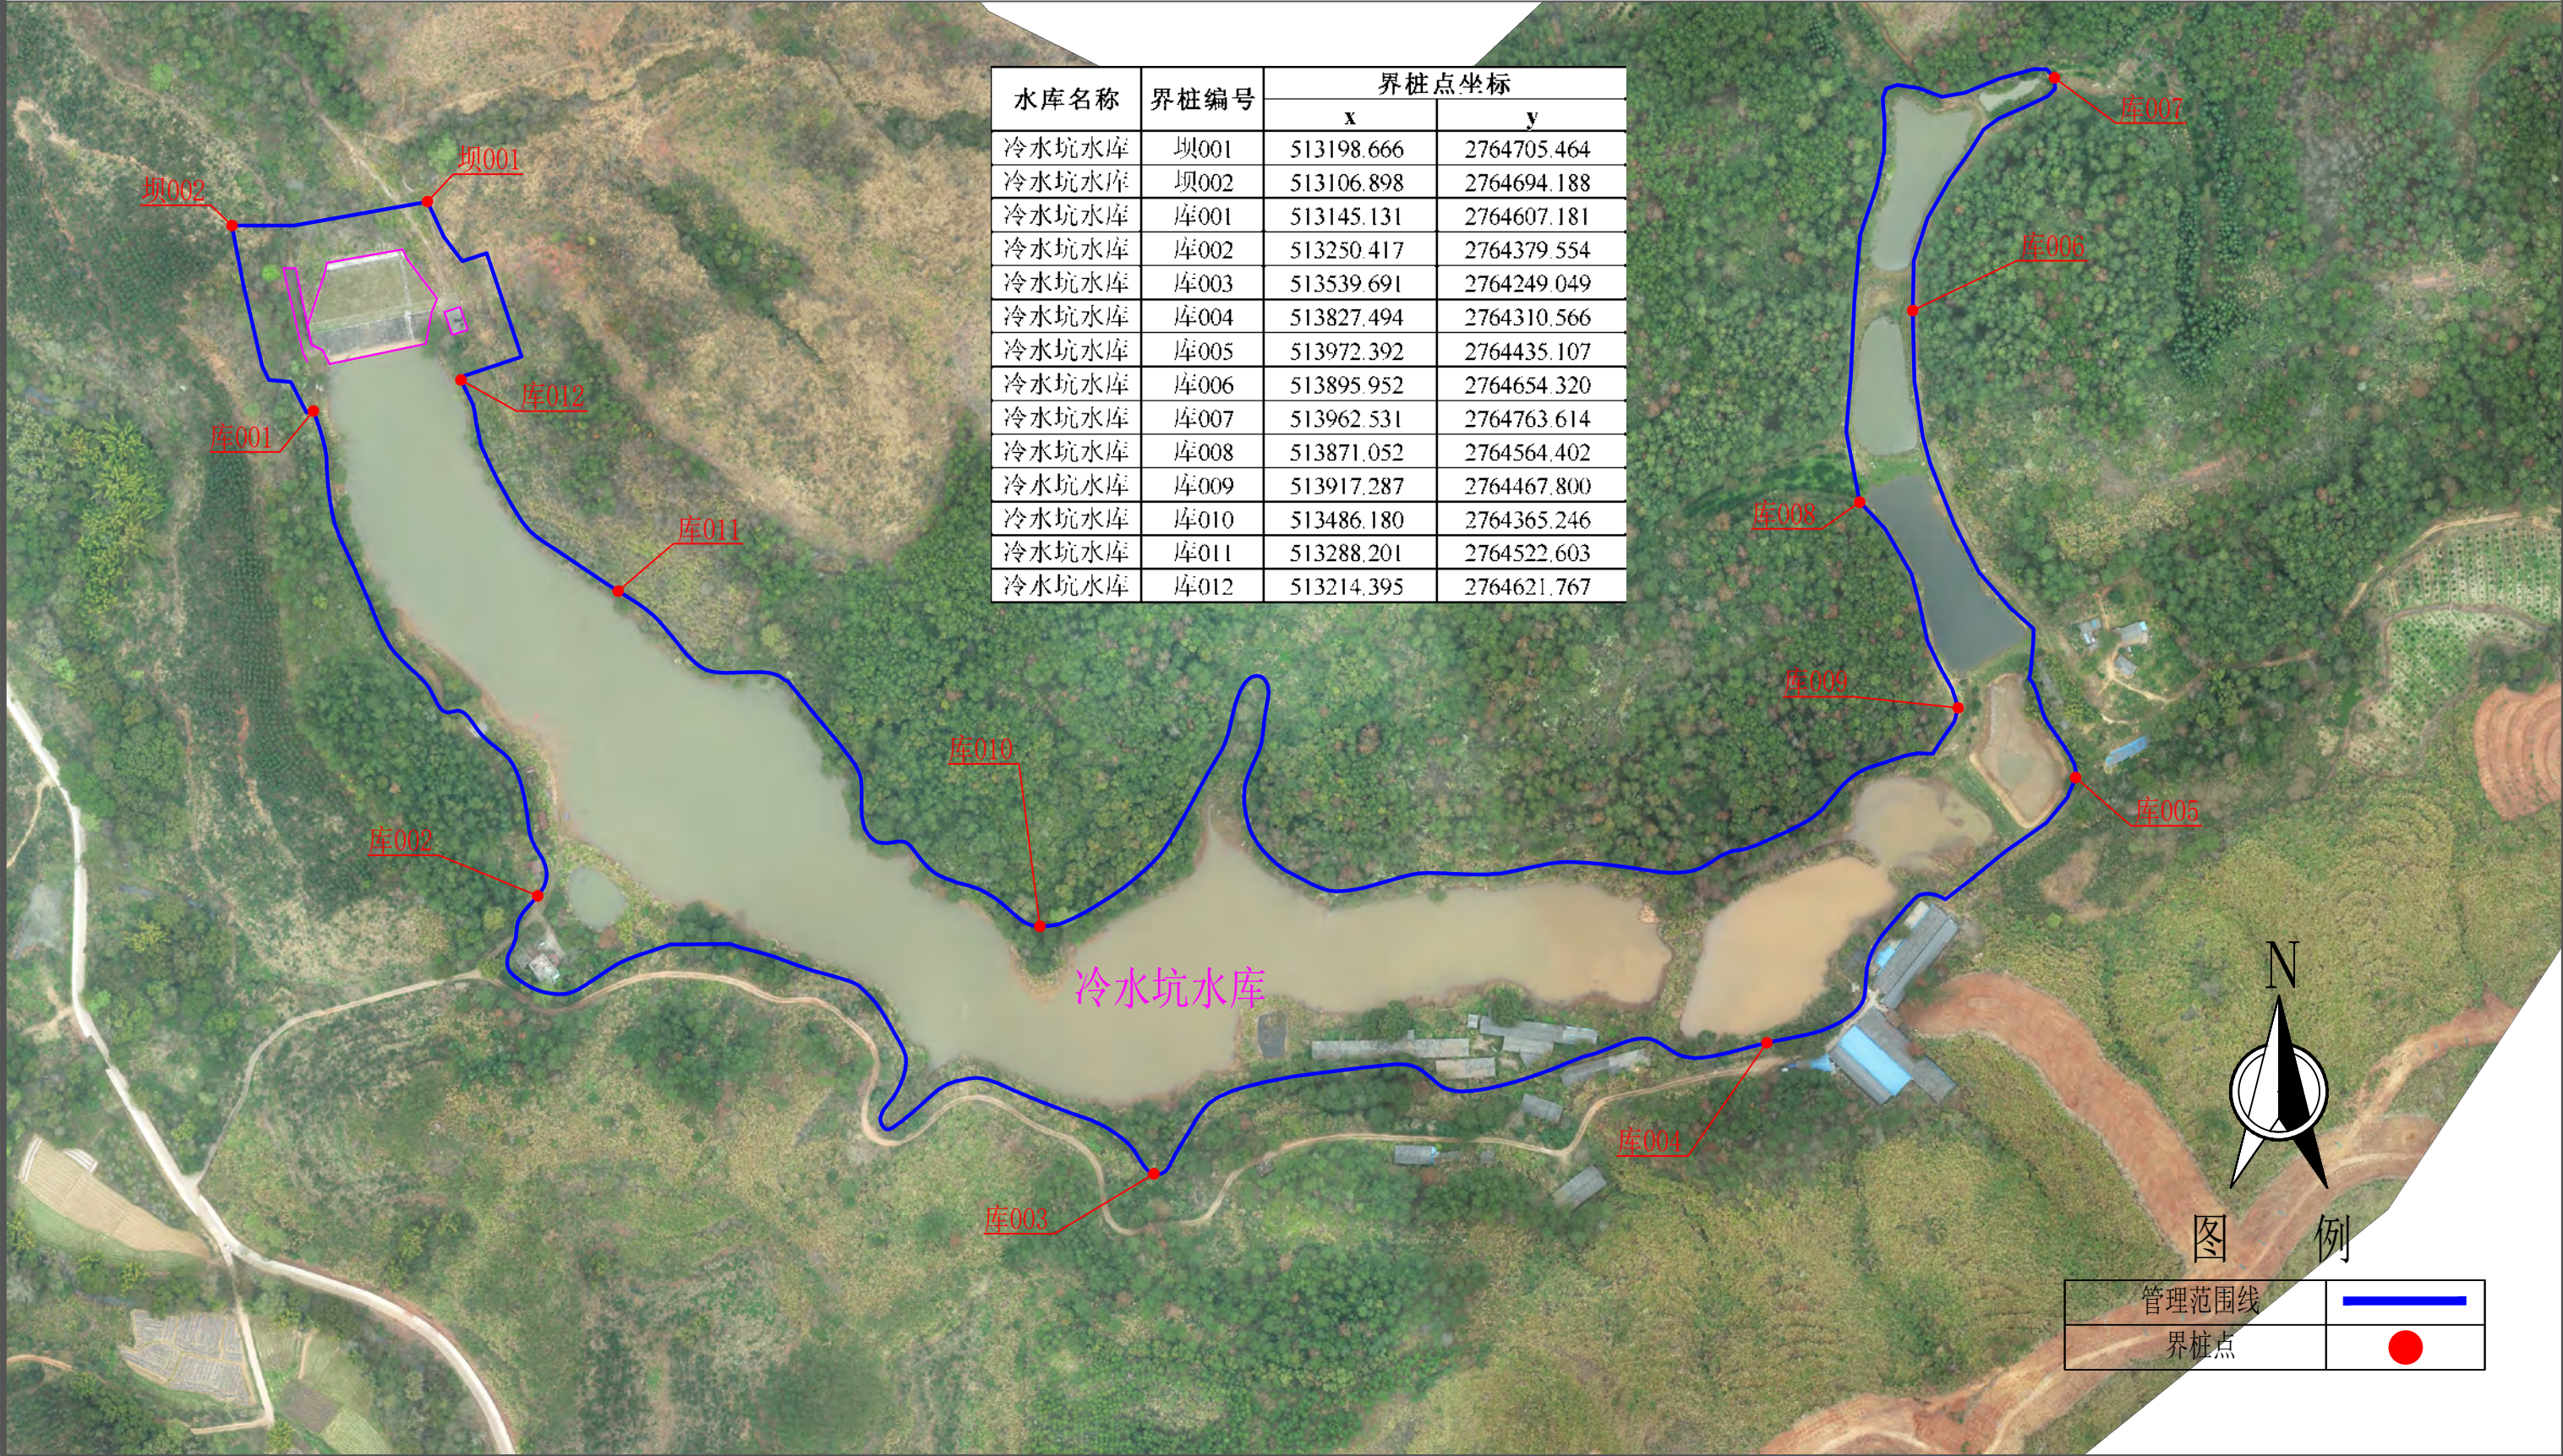

说明:

- 1、本图采用2000国家大地坐标系，1985国家高程基准。2022年03月份测量。
- 2、冷水坑水库位于始兴县马市镇，是一座以灌溉为主的小（二）型水库，坝顶高程131.30m。
- 3、管理范围线划定：工程区以坝肩外延20m，以坝脚外延20m确定管理范围；库区以坝顶高程划定；生产生活区管理用房以房屋范围线外延20m确定管理范围。
- 4、保护范围线划定：工程区以管理范围线外延50m；库区以第一道分水岭划定；生产生活区管理用房以房屋管理范围线外延50m确定保护范围。


冷水坑水库保护范围划定成果图 1:50

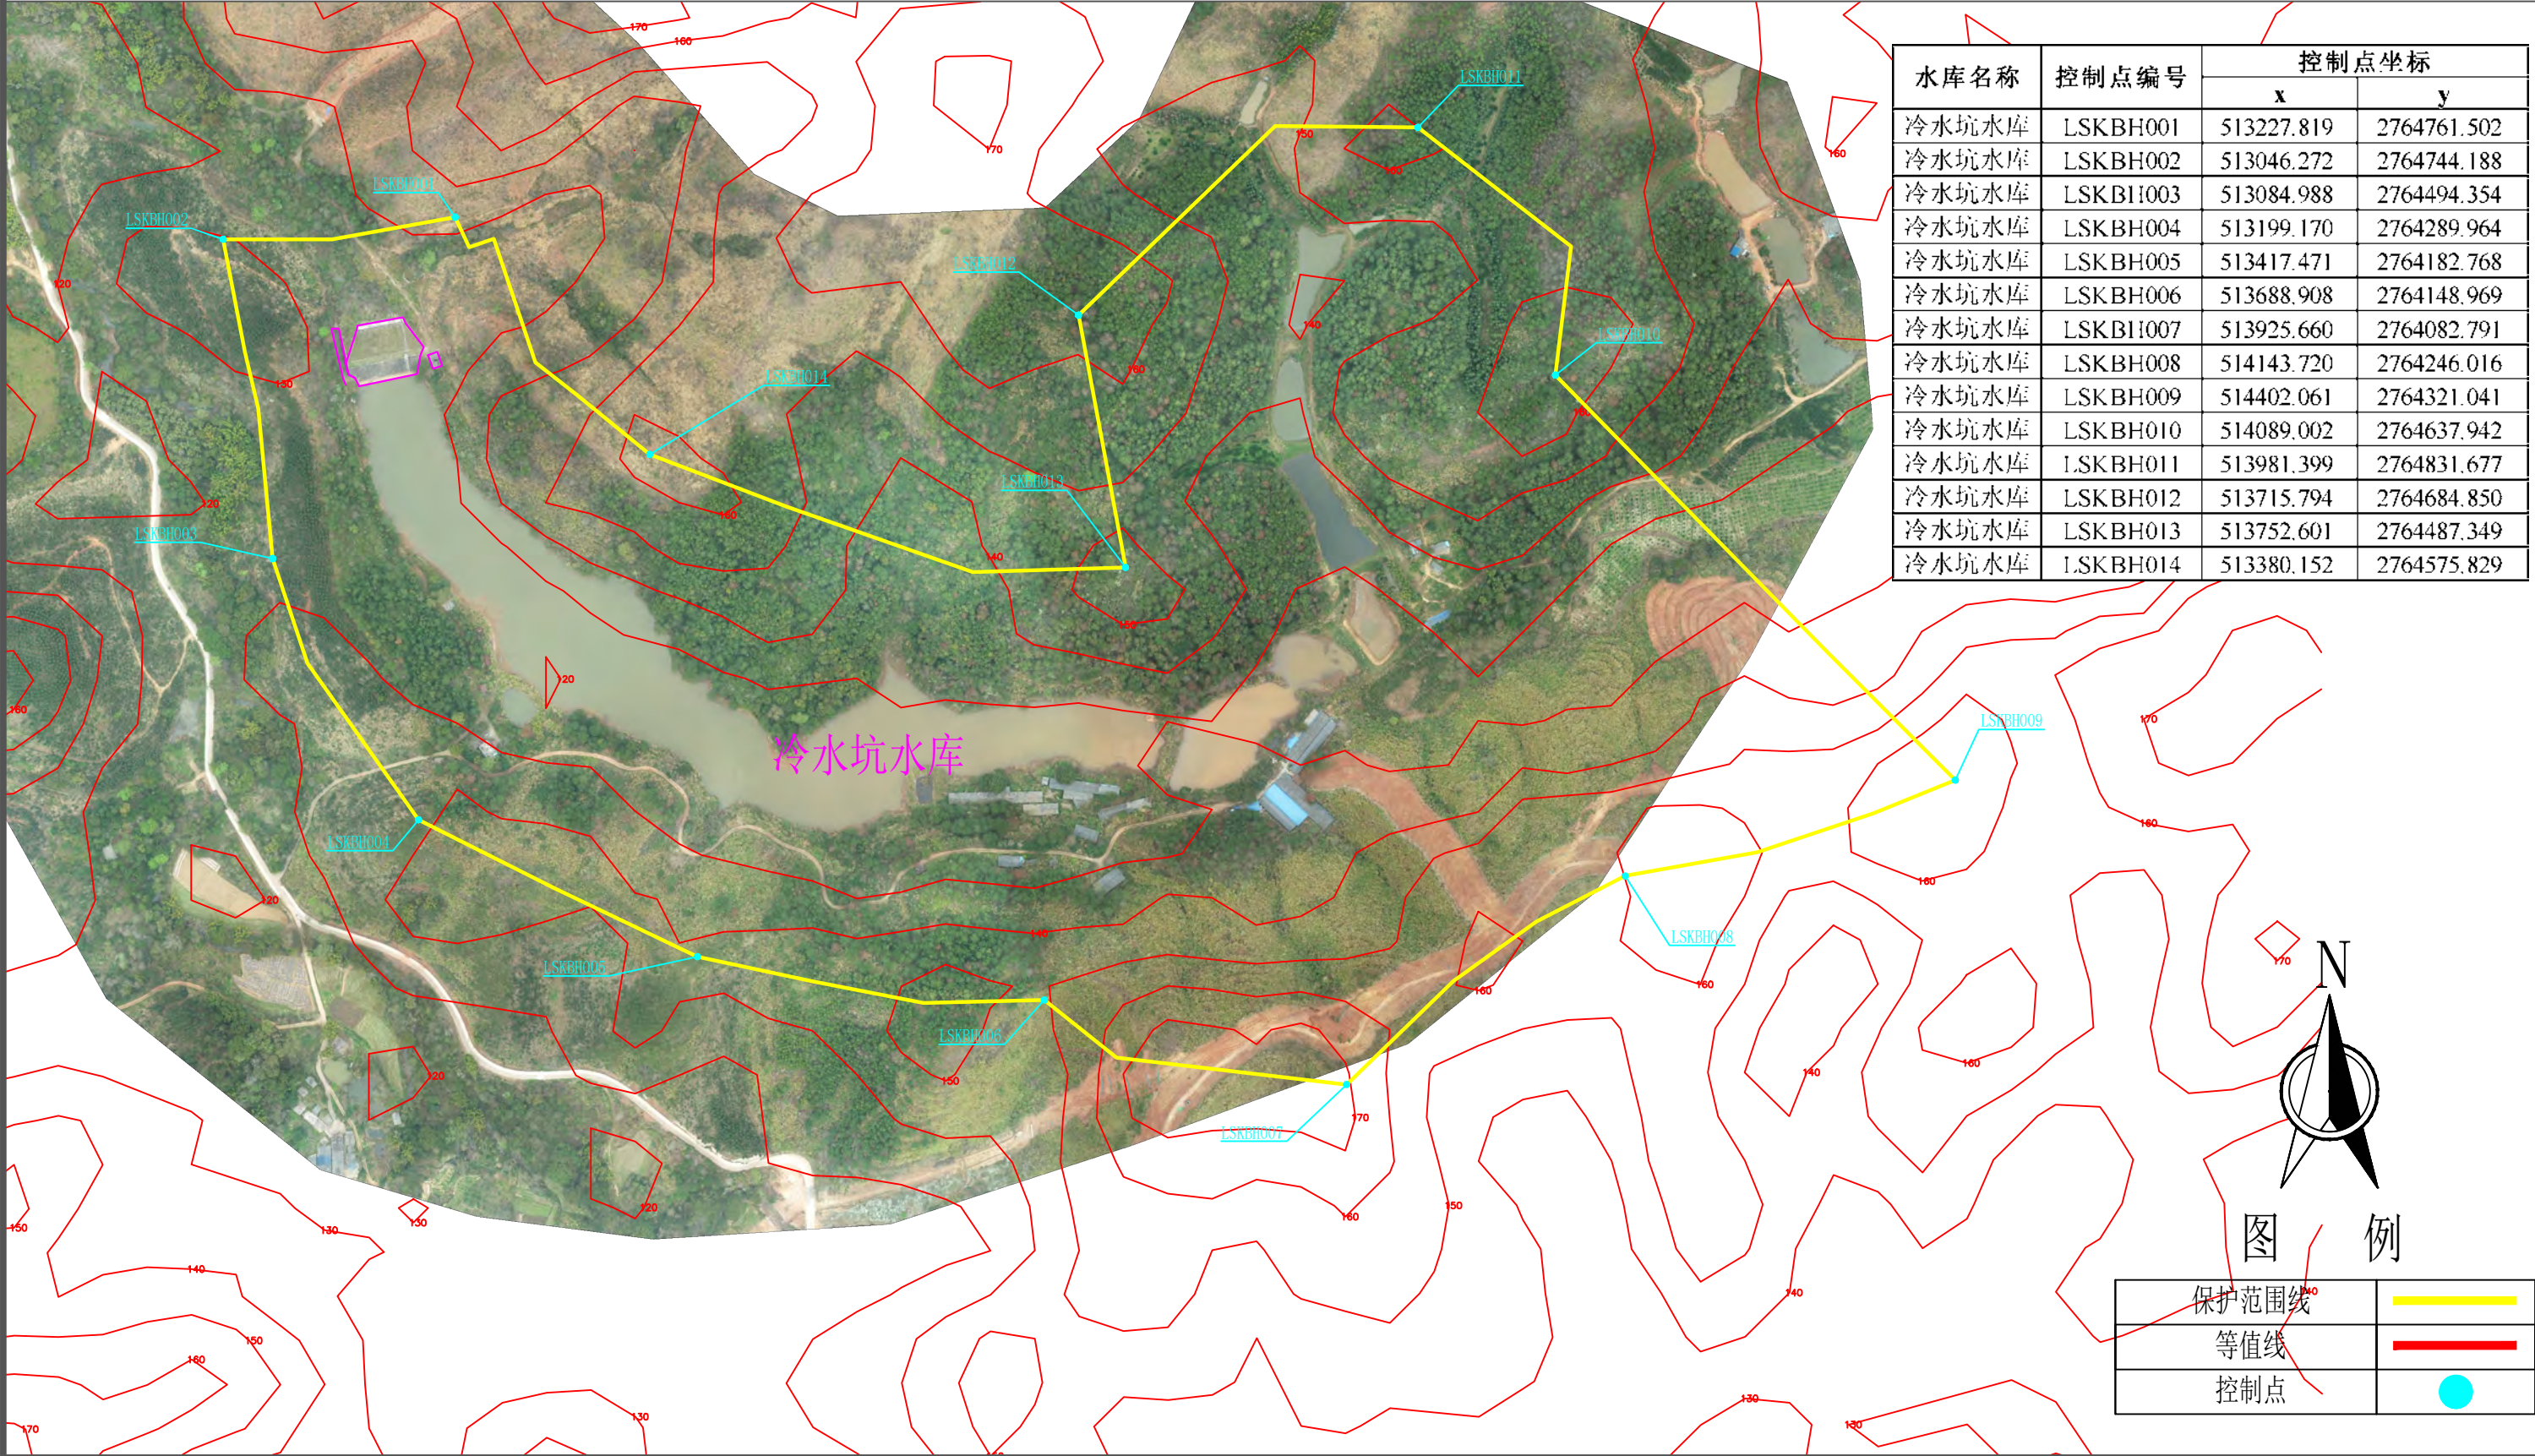

说明:

- 1、本图采用2000国家大地坐标系，1985国家高程基准。2022年03月份测量。
- 2、冷水坑水库位于始兴县马市镇，是一座以灌溉为主的小（二）型水库，坝顶高程131.30m。
- 3、管理范围线划定：工程区以坝肩外延20m，以坝脚外延20m确定管理范围；库区以坝顶高程划定；生产生活区管理用房以房屋范围线外延20m确定管理范围。
- 4、保护范围线划定：工程区以管理范围线外延50m；库区以第一道分水岭划定；生产生活区管理用房以房屋管理范围线外延50m确定保护范围。


连塘水库管理和保护范围划定成果图 1:40

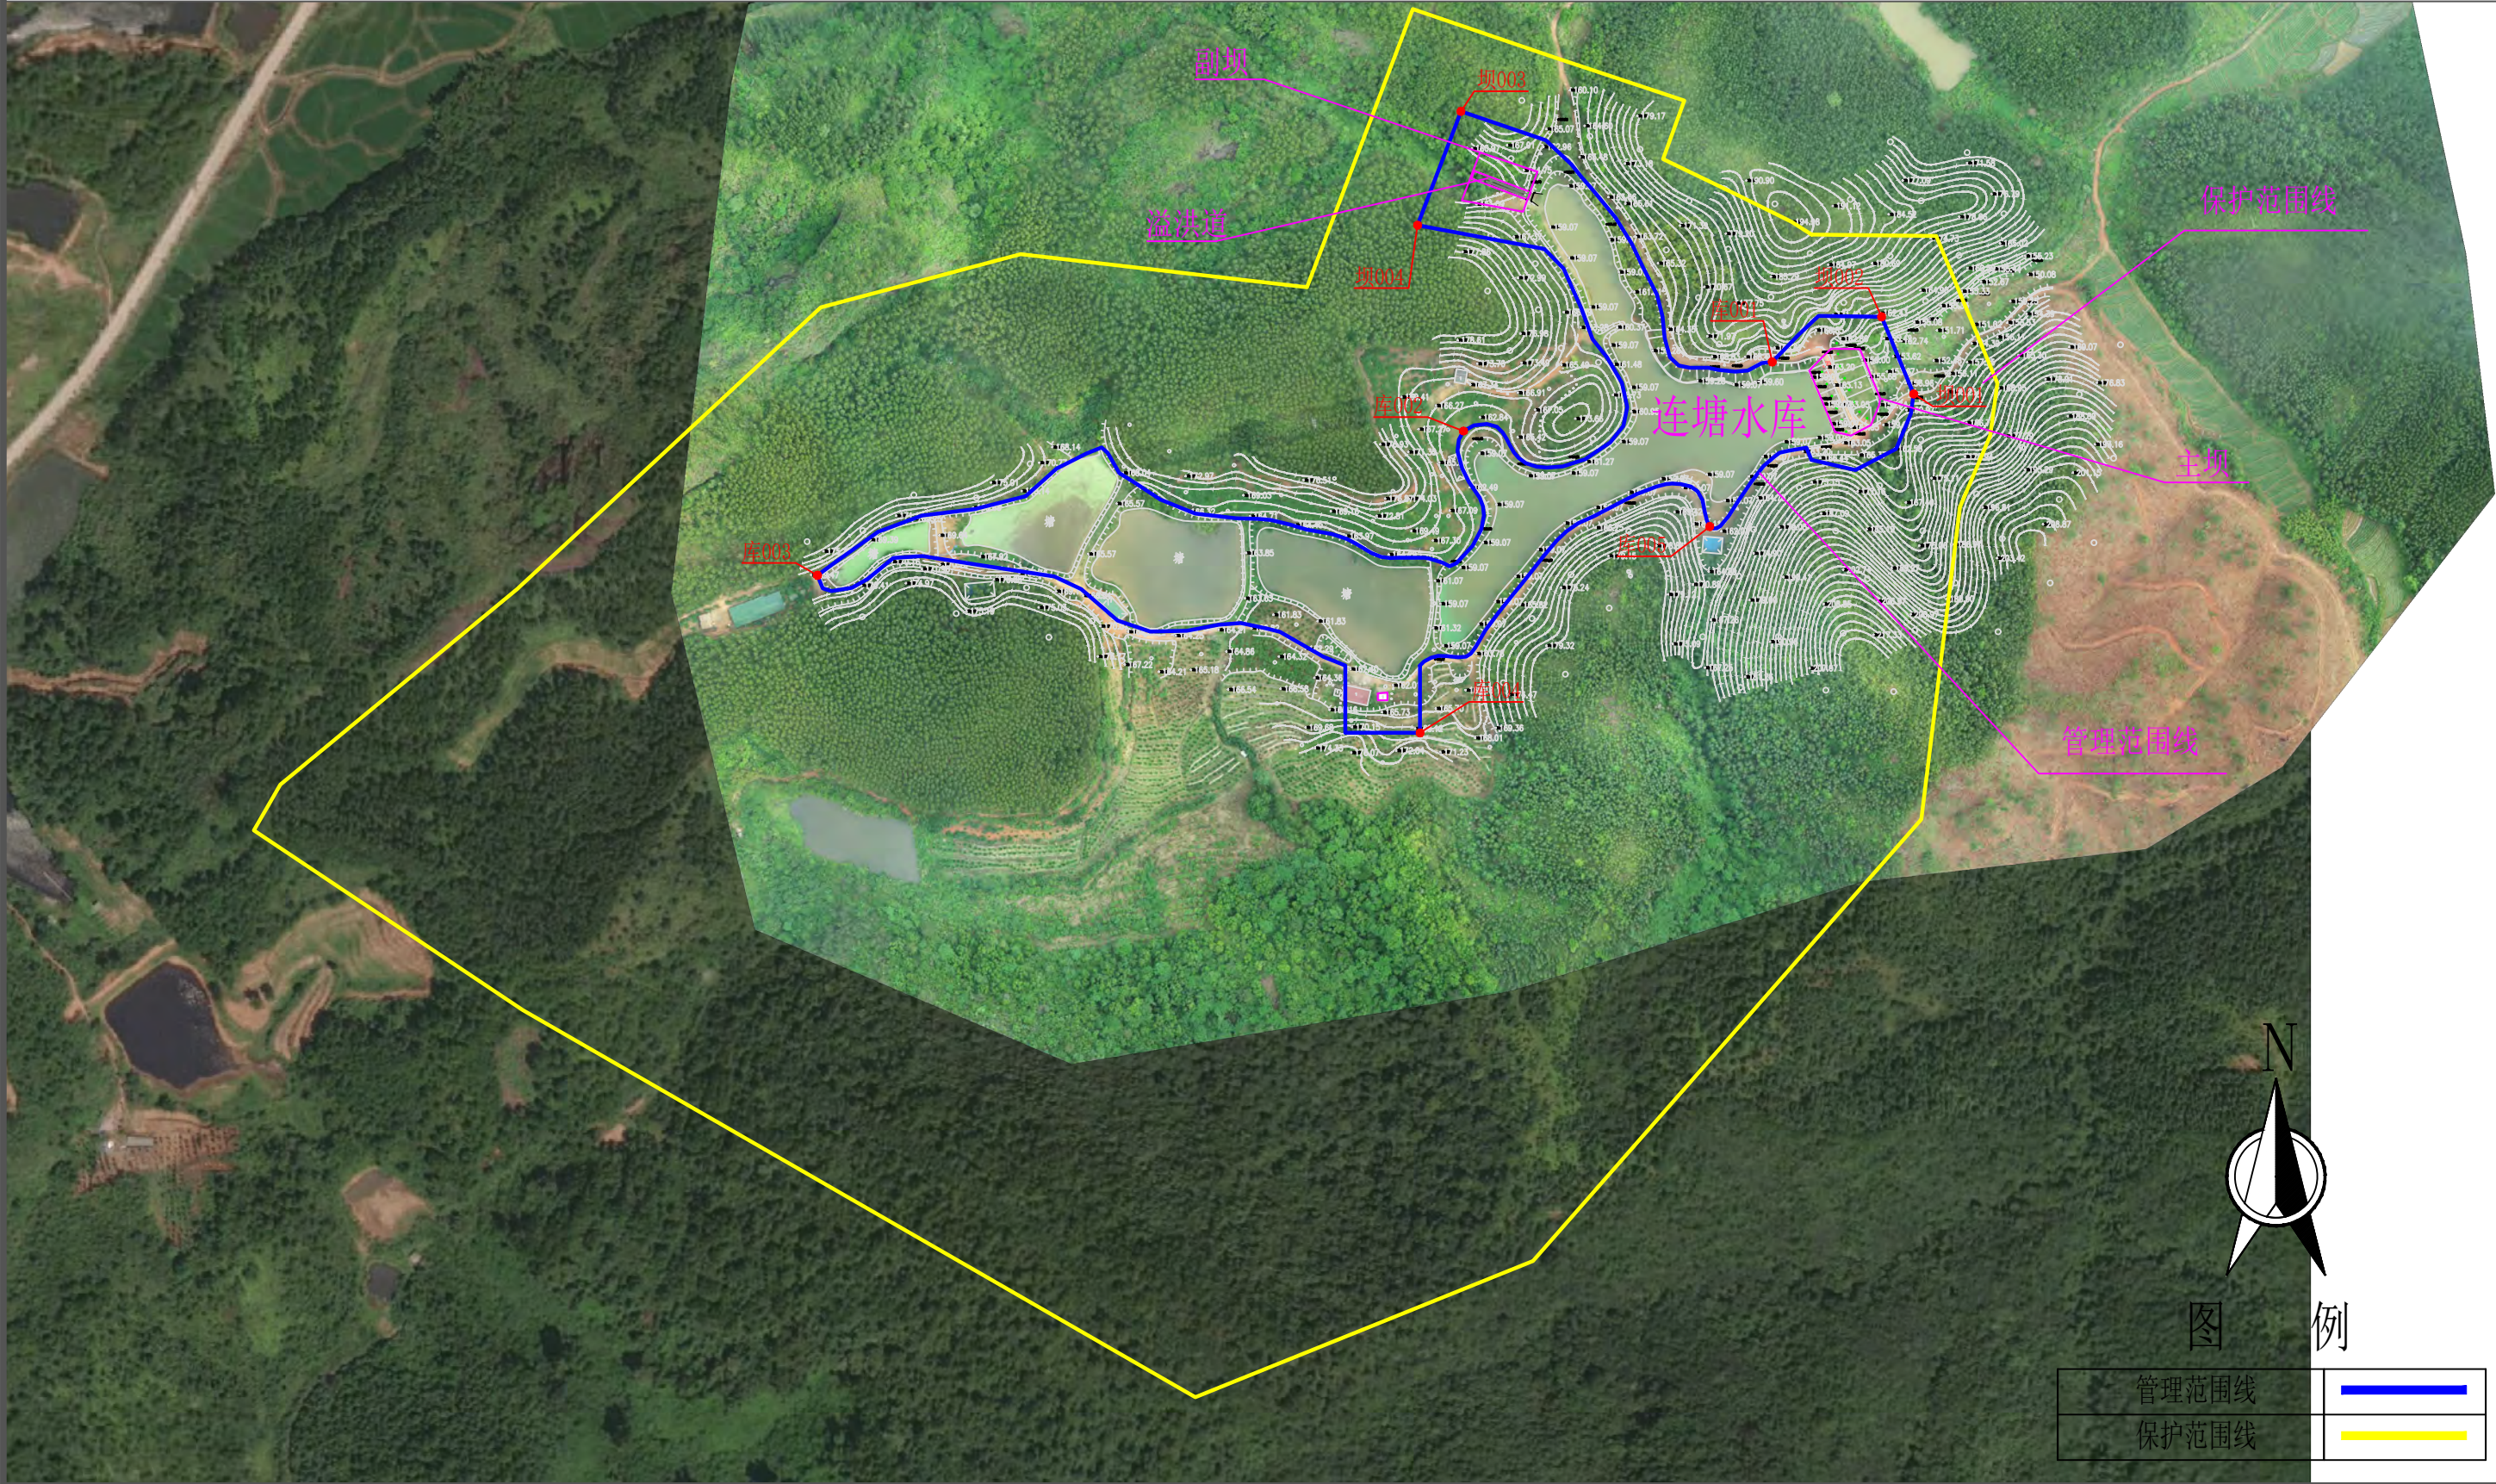

说明:

- 1、本图采用2000国家大地坐标系，1985国家高程基准。2022年03月份测量。
- 2、连塘水库位于始兴县马市镇，是一座以灌溉为主的小（二）型水库，坝顶高程163.20m。
- 3、管理范围线划定：工程区以坝肩外延20m，以坝脚外延20m确定管理范围；库区以坝顶高程划定；生产生活区管理用房以房屋范围线外延20m确定管理范围。
- 4、保护范围线划定：工程区以管理范围线外延50m；库区以第一道分水岭划定；生产生活区管理用房以房屋管理范围线外延50m确定保护范围。

连塘水库管理范围界桩布设成果图 1:20

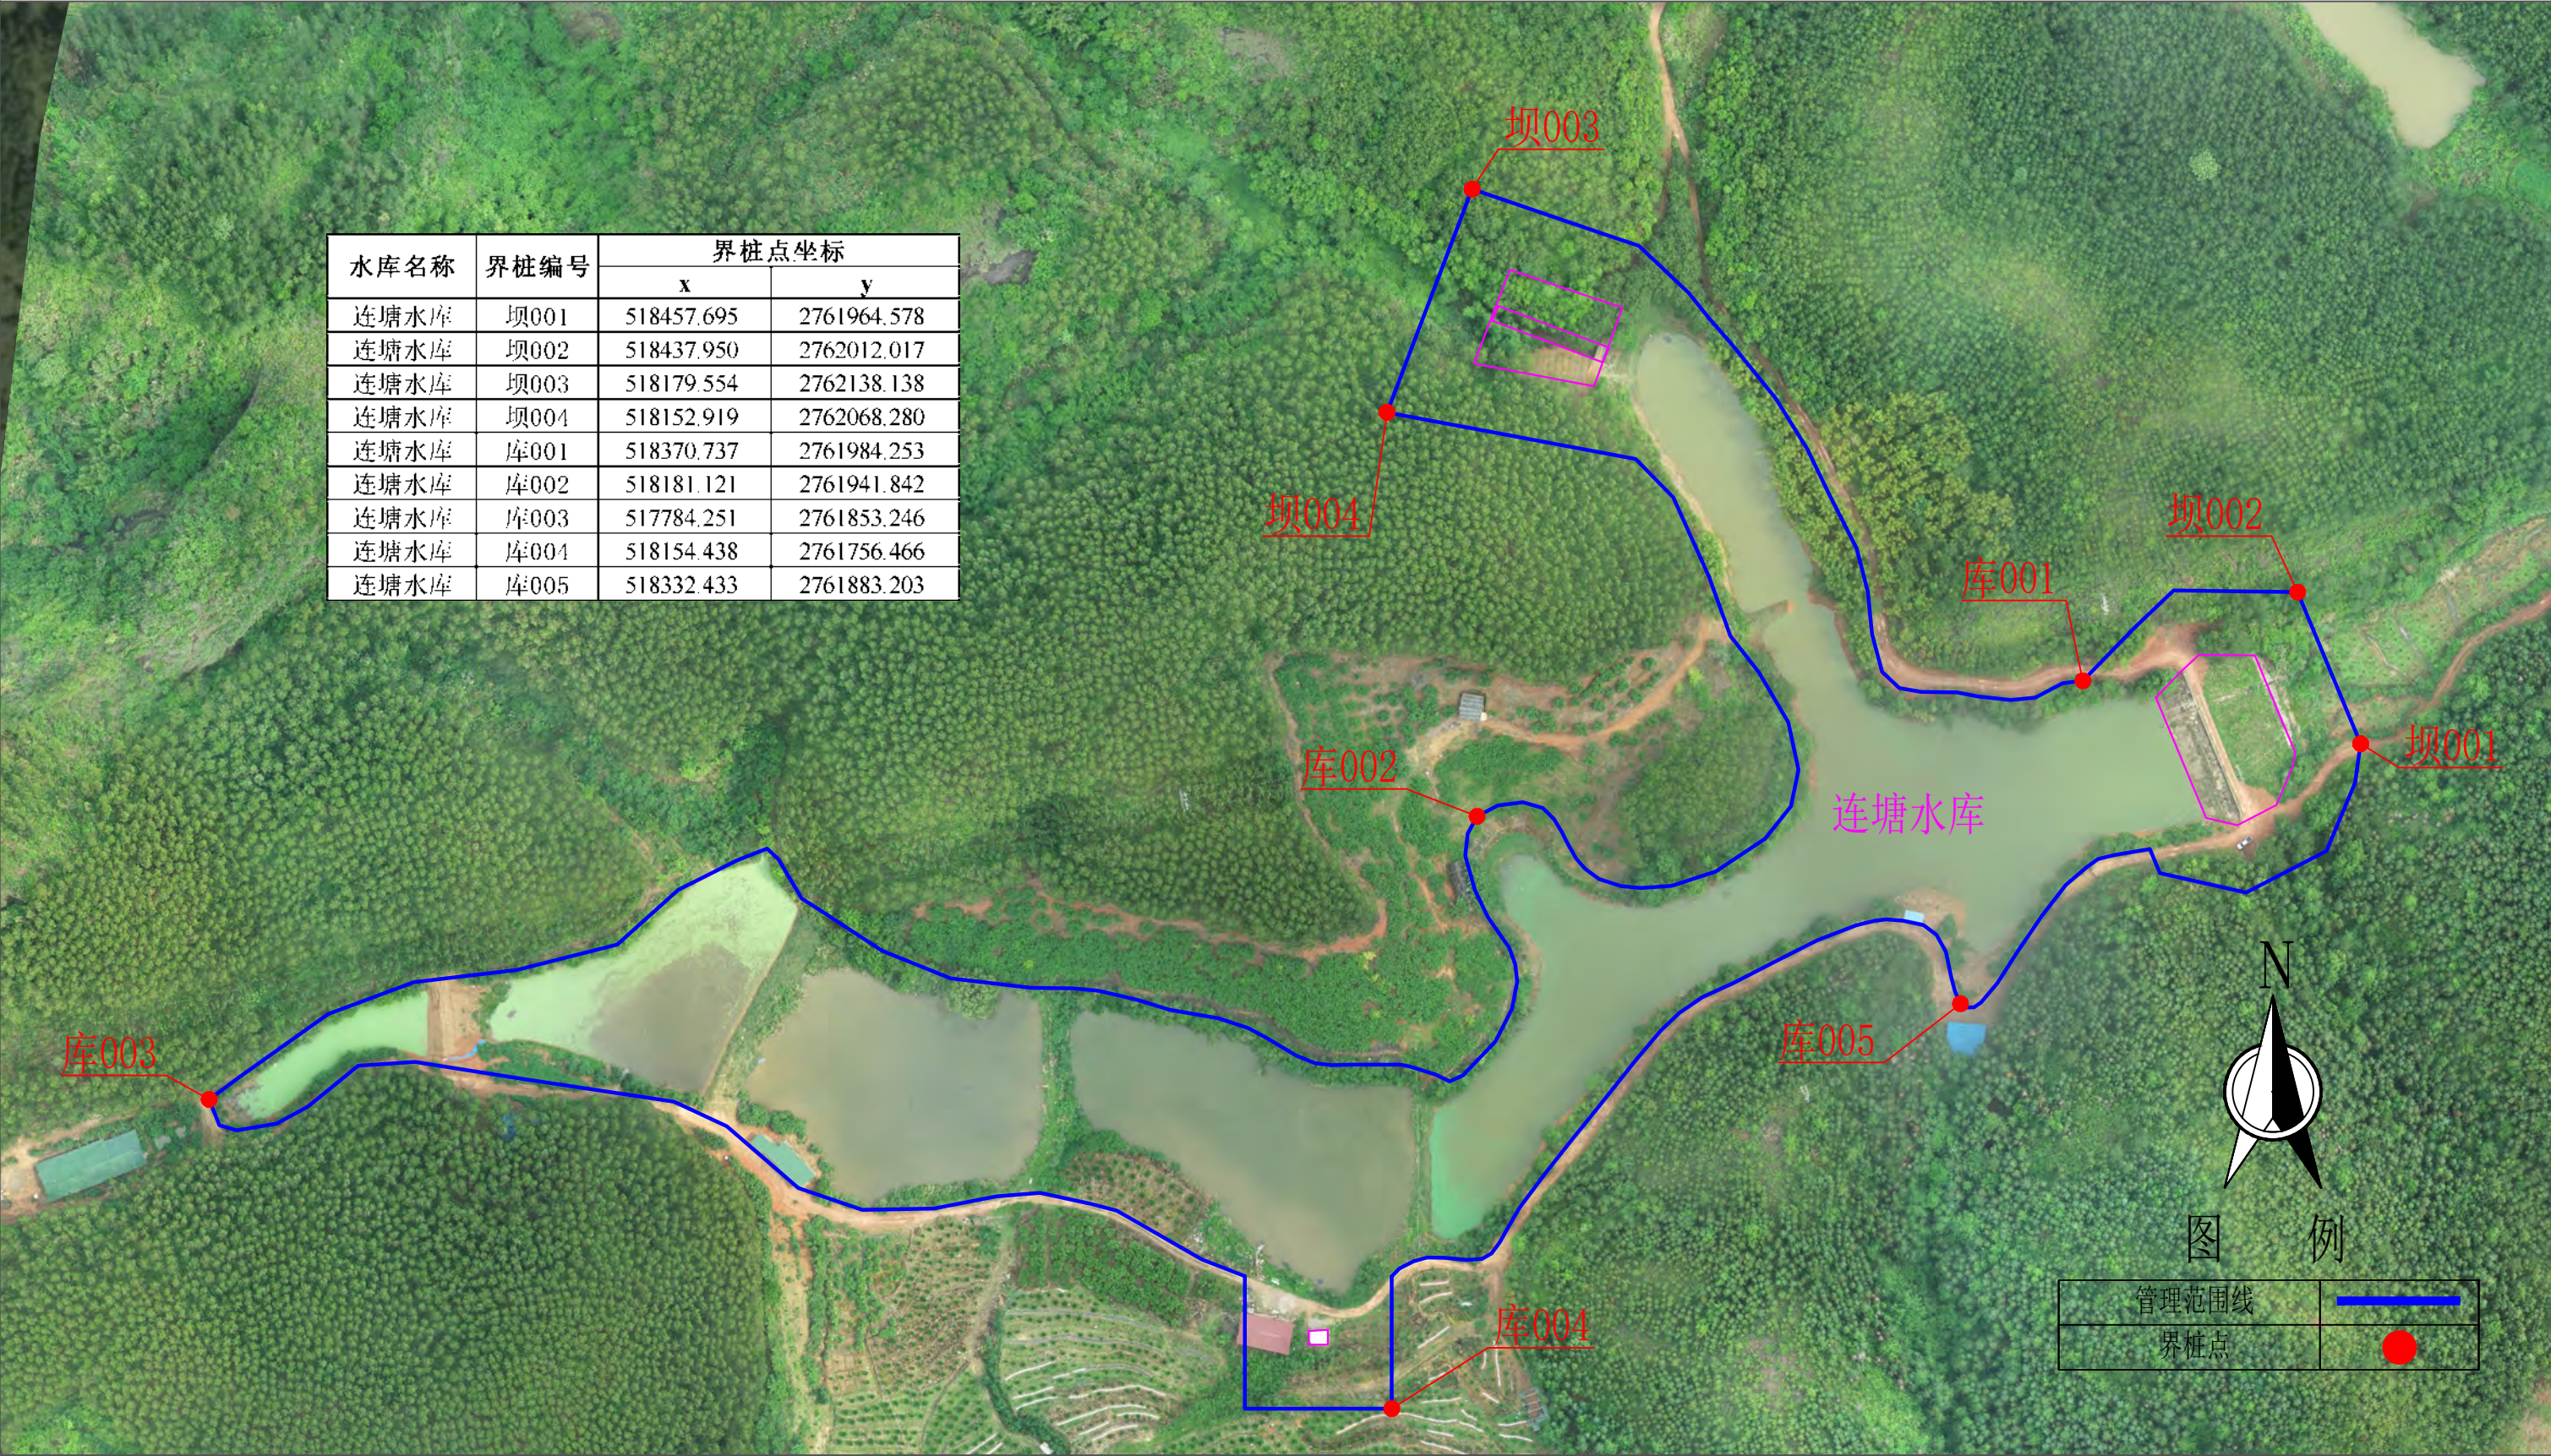


水库名称	界桩编号	界桩点坐标	
		x	y
连塘水库	坝001	518457.695	2761964.578
连塘水库	坝002	518437.950	2762012.017
连塘水库	坝003	518179.554	2762138.138
连塘水库	坝004	518152.919	2762068.280
连塘水库	库001	518370.737	2761984.253
连塘水库	库002	518181.121	2761941.842
连塘水库	库003	517784.251	2761853.246
连塘水库	库004	518154.438	2761756.466
连塘水库	库005	518332.433	2761883.203

说明:

- 1、本图采用2000国家大地坐标系，1985国家高程基准。2022年03月份测量。
- 2、连塘水库位于始兴县马市镇，是一座以灌溉为主的小（二）型水库，坝顶高程163.20m。
- 3、管理范围线划定：工程区以坝肩外延20m，以坝脚外延20m确定管理范围；库区以坝顶高程划定；生产生活区管理用房以房屋范围线外延20m确定管理范围。
- 4、保护范围线划定：工程区以管理范围线外延50m；库区以第一道分水岭划定；生产生活区管理用房以房屋管理范围线外延50m确定保护范围。


连塘水库保护范围划定成果图 1:40

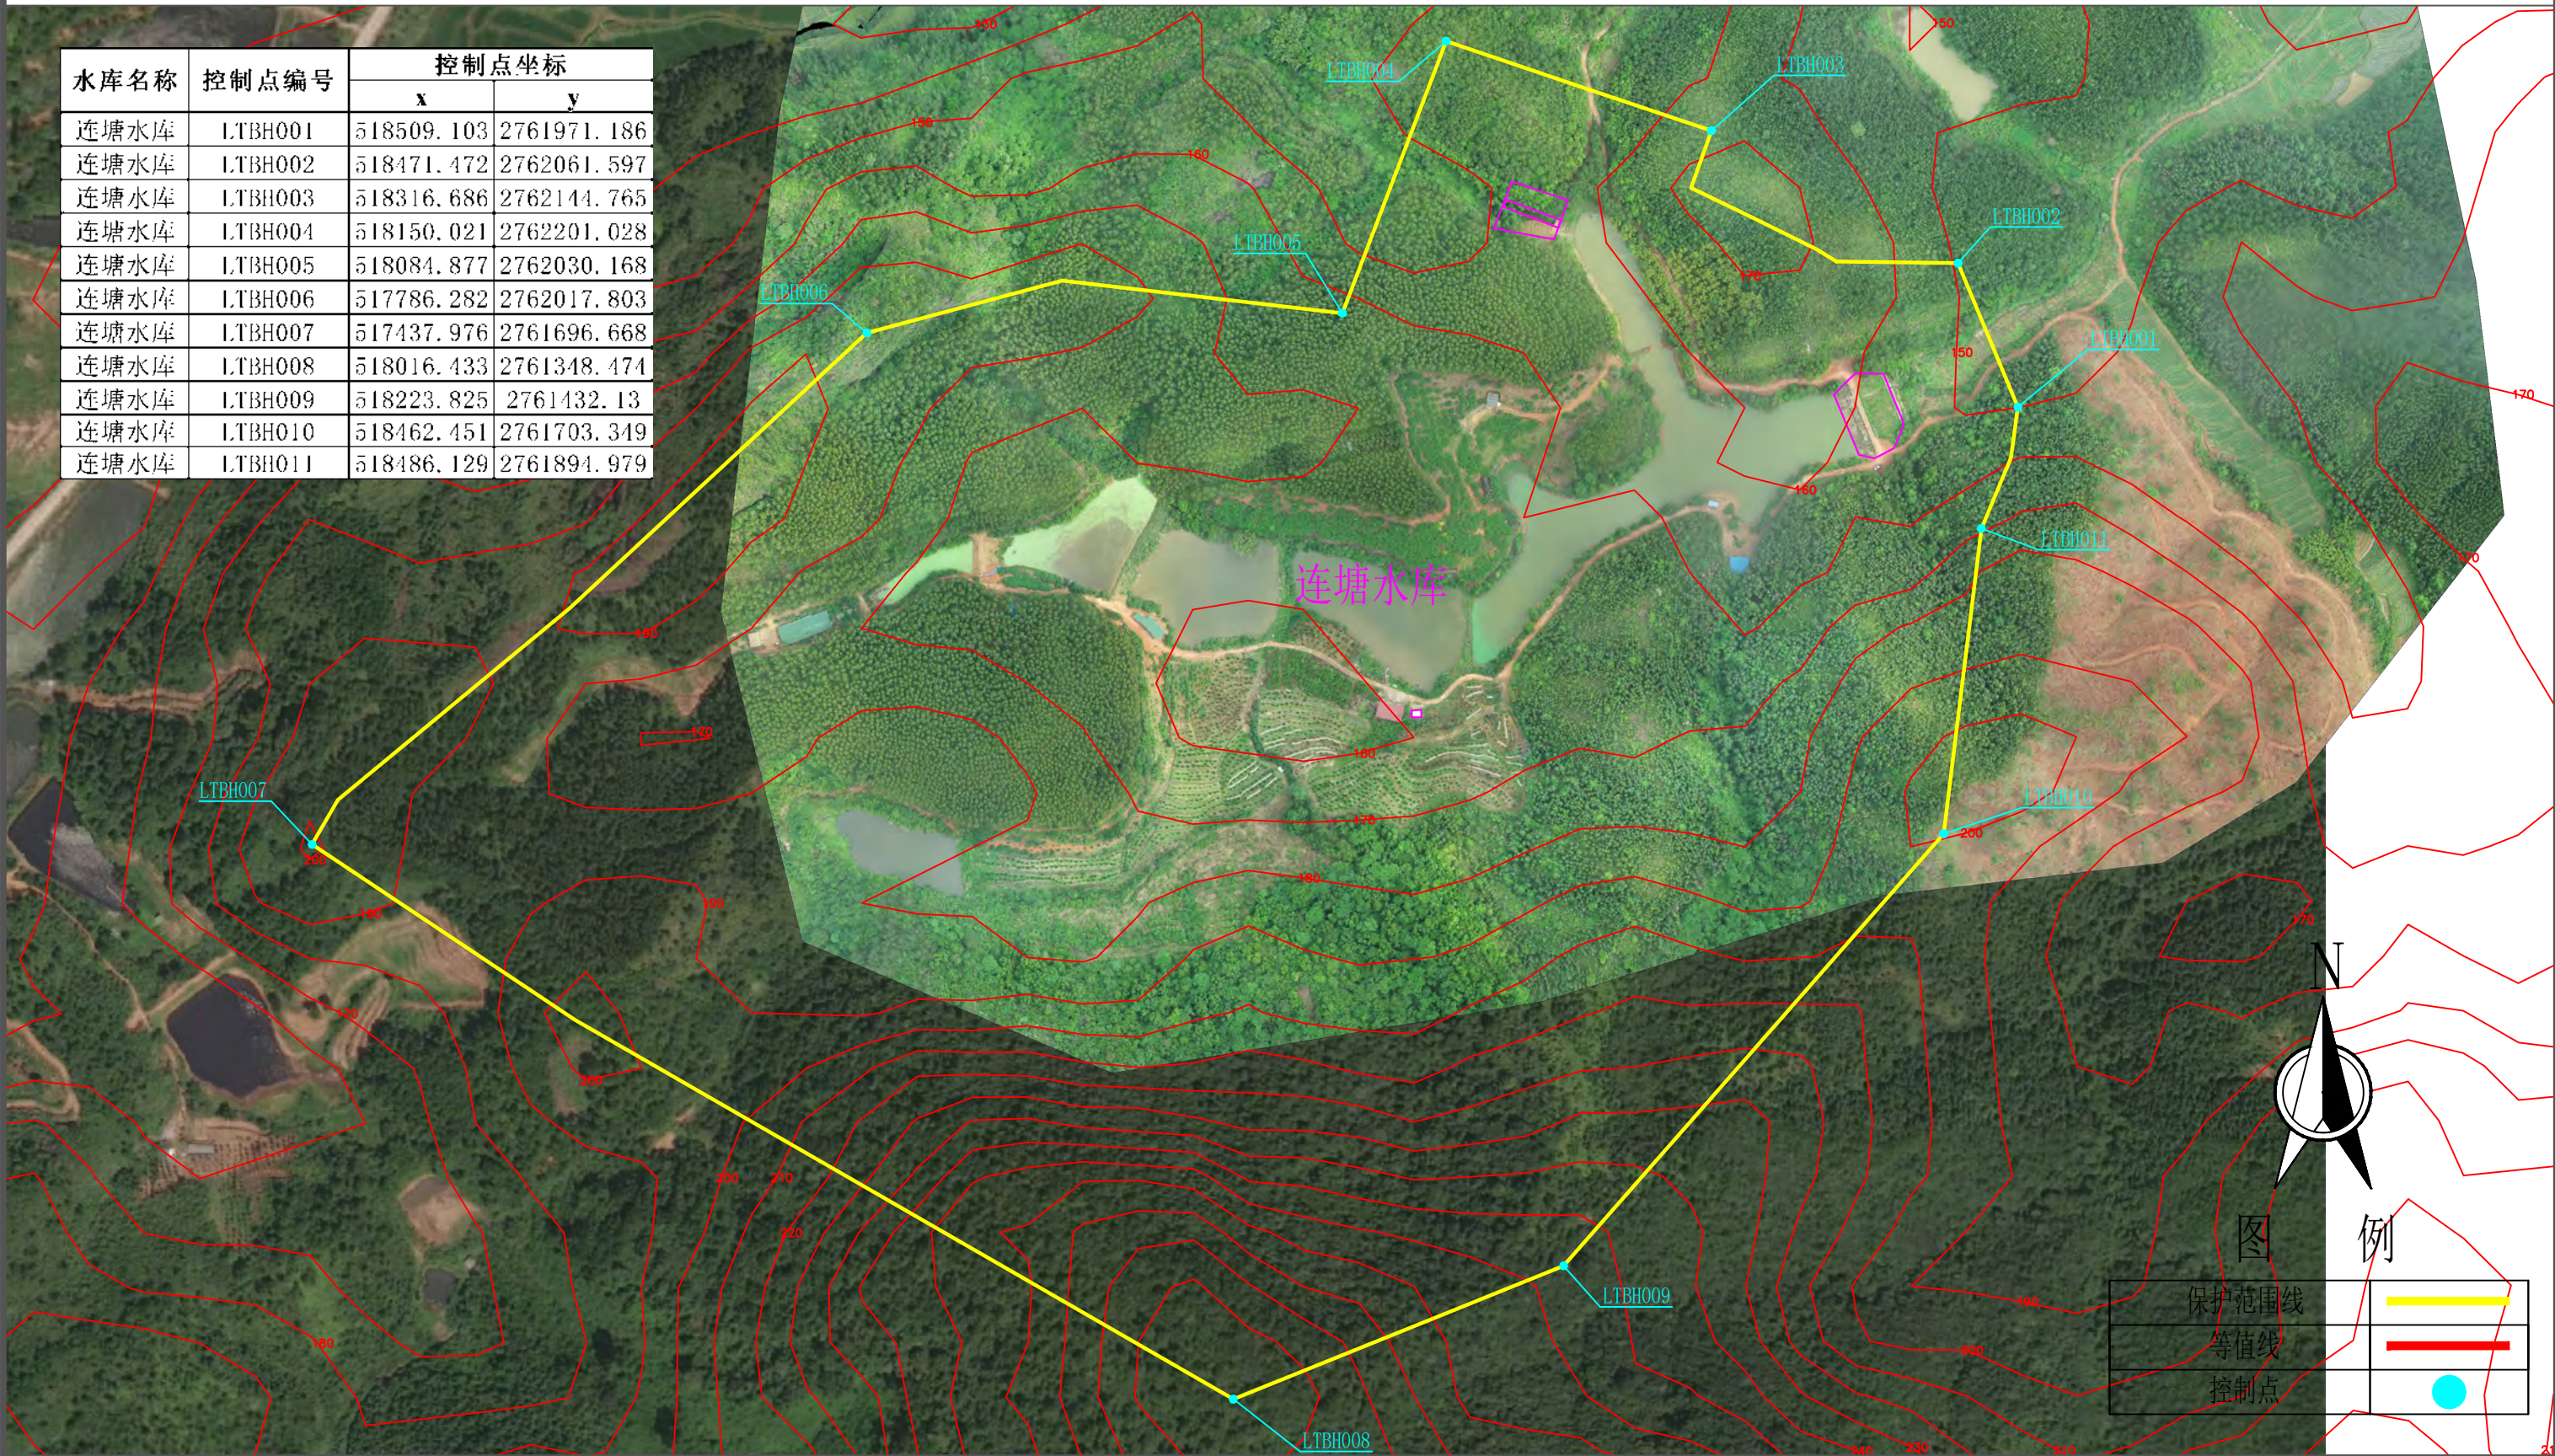

说明：

- 1、本图采用2000国家大地坐标系，1985国家高程基准。2022年03月份测量。
- 2、连塘水库位于始兴县马市镇，是一座以灌溉为主的小（二）型水库，坝顶高程163.20m。
- 3、管理范围线划定：工程区以坝肩外延20m，以坝脚外延20m确定管理范围；库区以坝顶高程划定；生产生活区管理用房以房屋范围线外延20m确定管理范围。
- 4、保护范围线划定：工程区以管理范围线外延50m；库区以第一道分水岭划定；生产生活区管理用房以房屋管理范围线外延50m确定保护范围。


大山塘水库管理和保护范围划定成果图 1:40

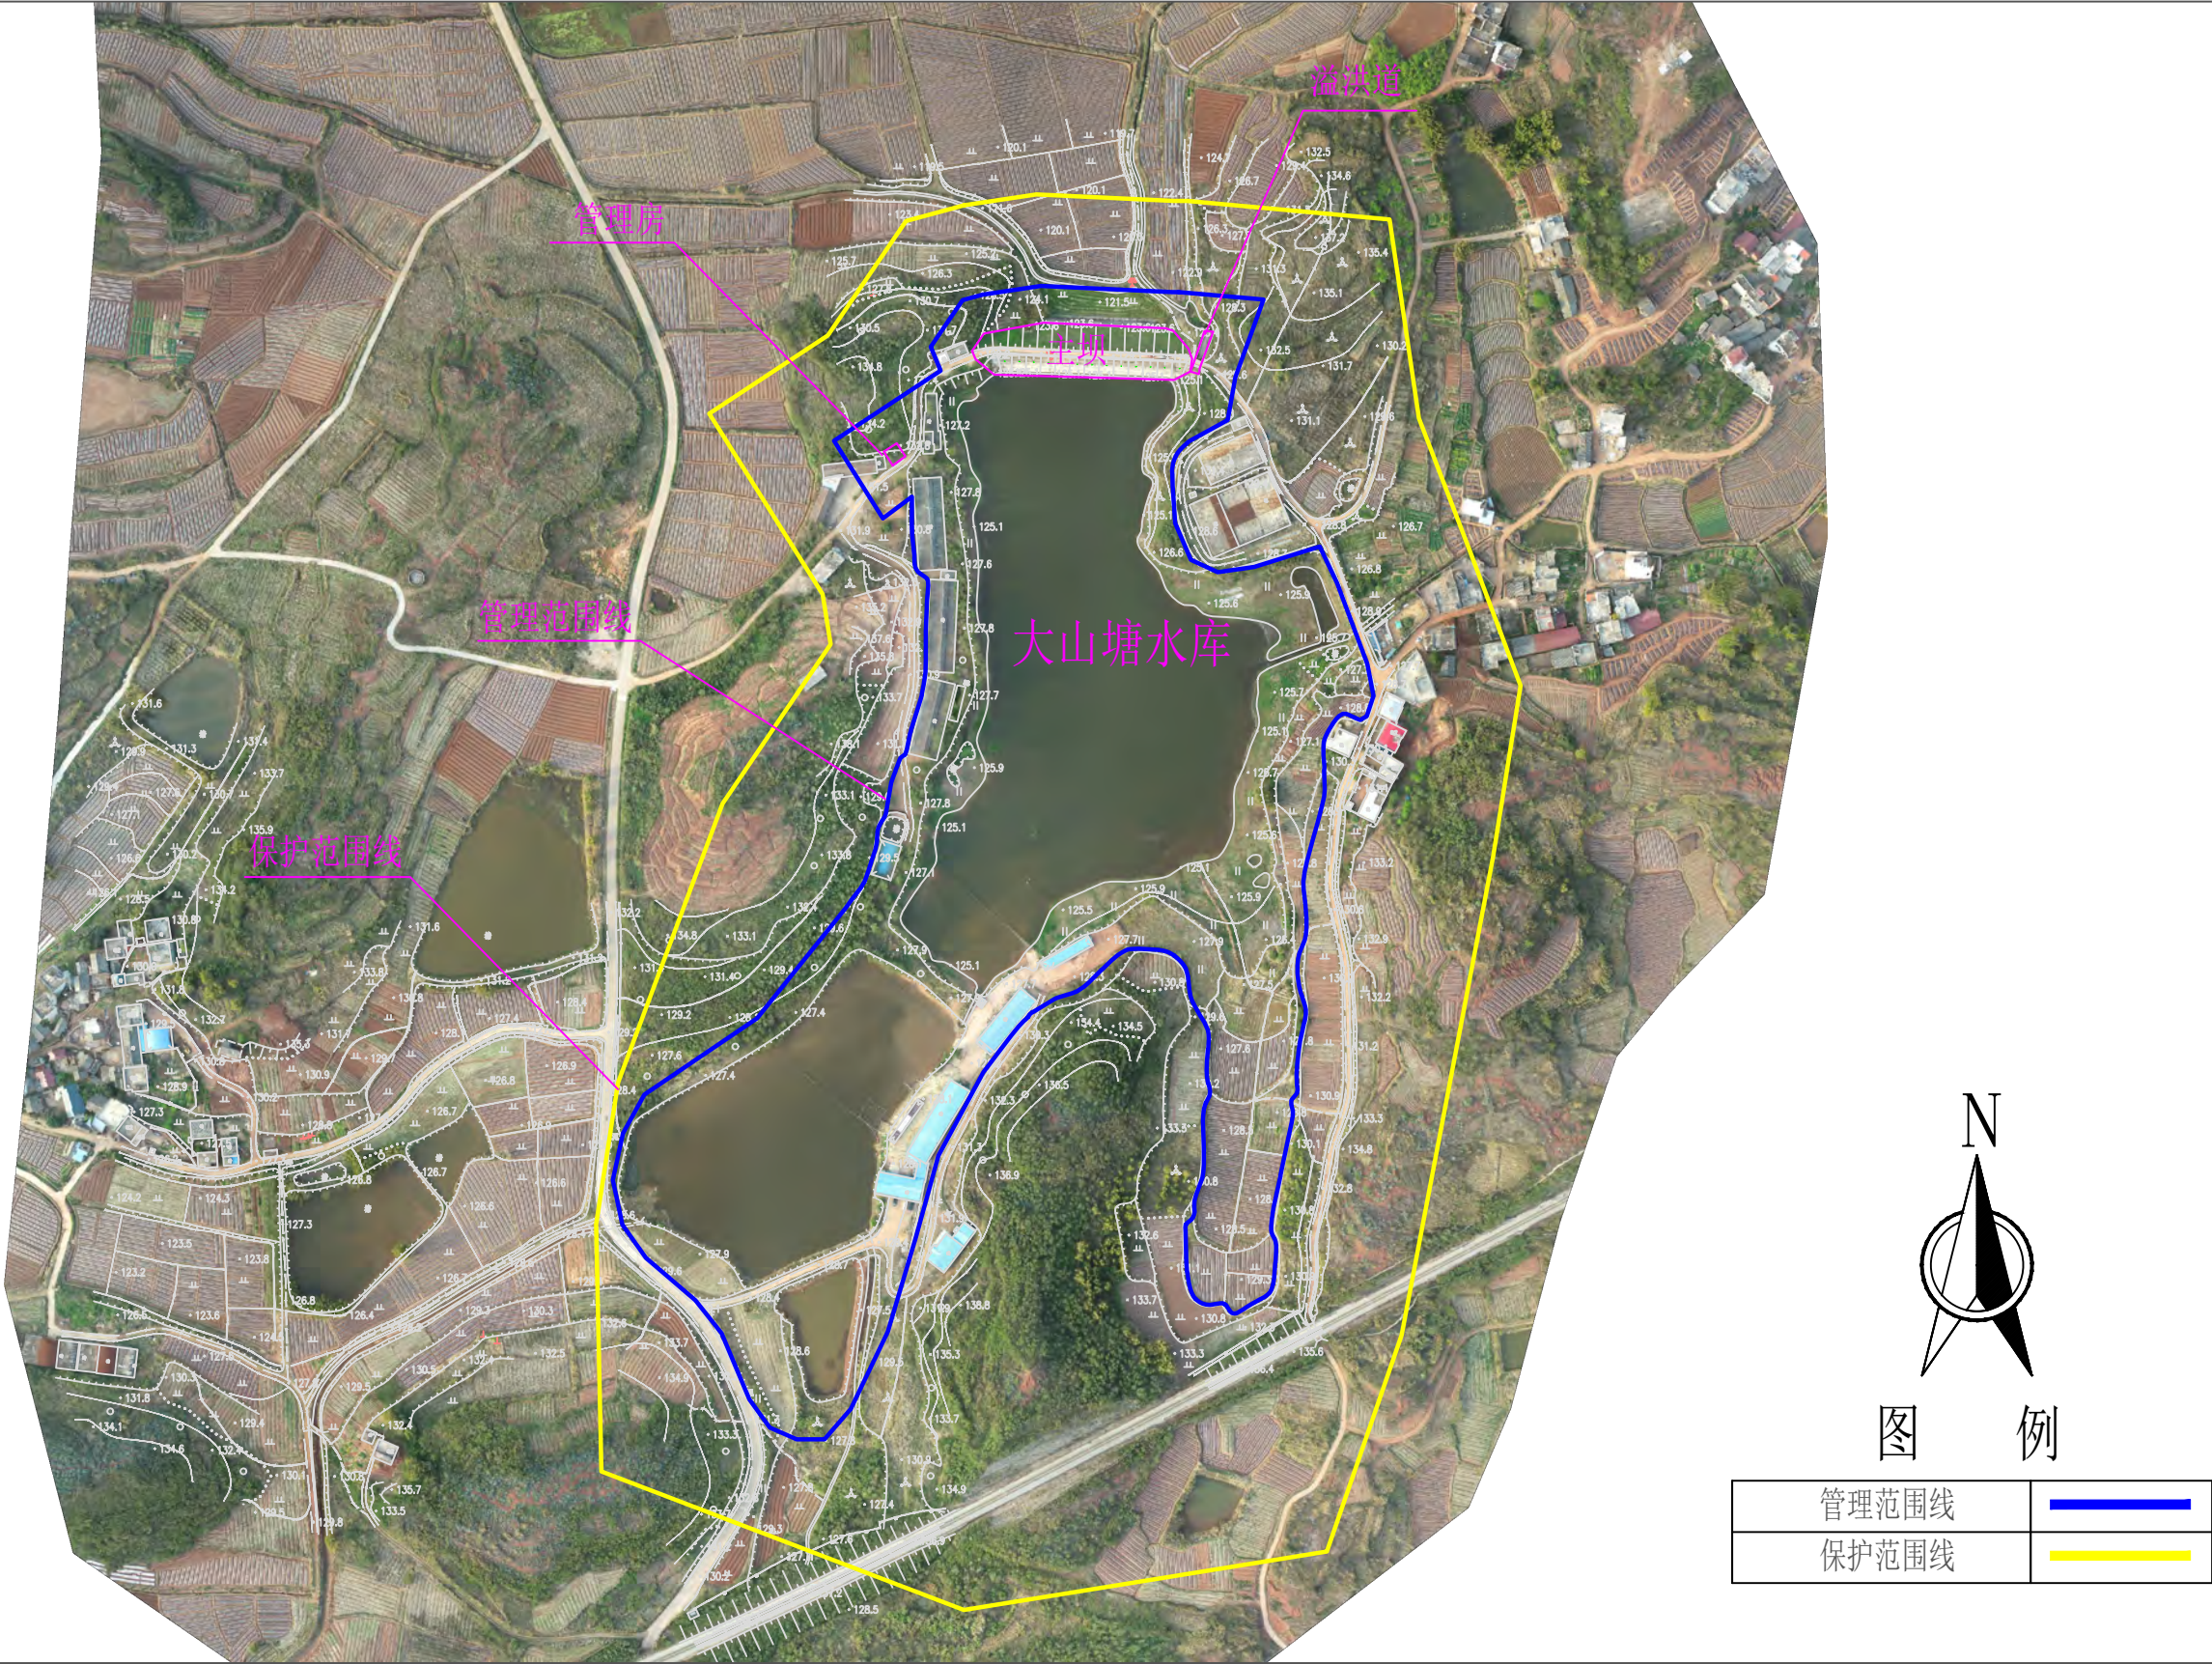

说明:

- 1、本图采用2000国家大地坐标系，1985国家高程基准。2022年03月份测量。
- 2、大山塘水库位于始兴县马市镇，是一座以灌溉为主的小（二）型水库，坝顶高程129.20m。
- 3、管理范围线划定：工程区以坝肩外延20m，以坝脚外延20m确定管理范围；库区以坝顶高程划定；生产生活区管理用房以房屋范围线外延20m确定管理范围。
- 4、保护范围线划定：工程区以管理范围线外延50m；库区以第一道分水岭划定；生产生活区管理用房以房屋管理范围线外延50m确定保护范围。

大山塘水库管理范围界桩布设成果图 1:40

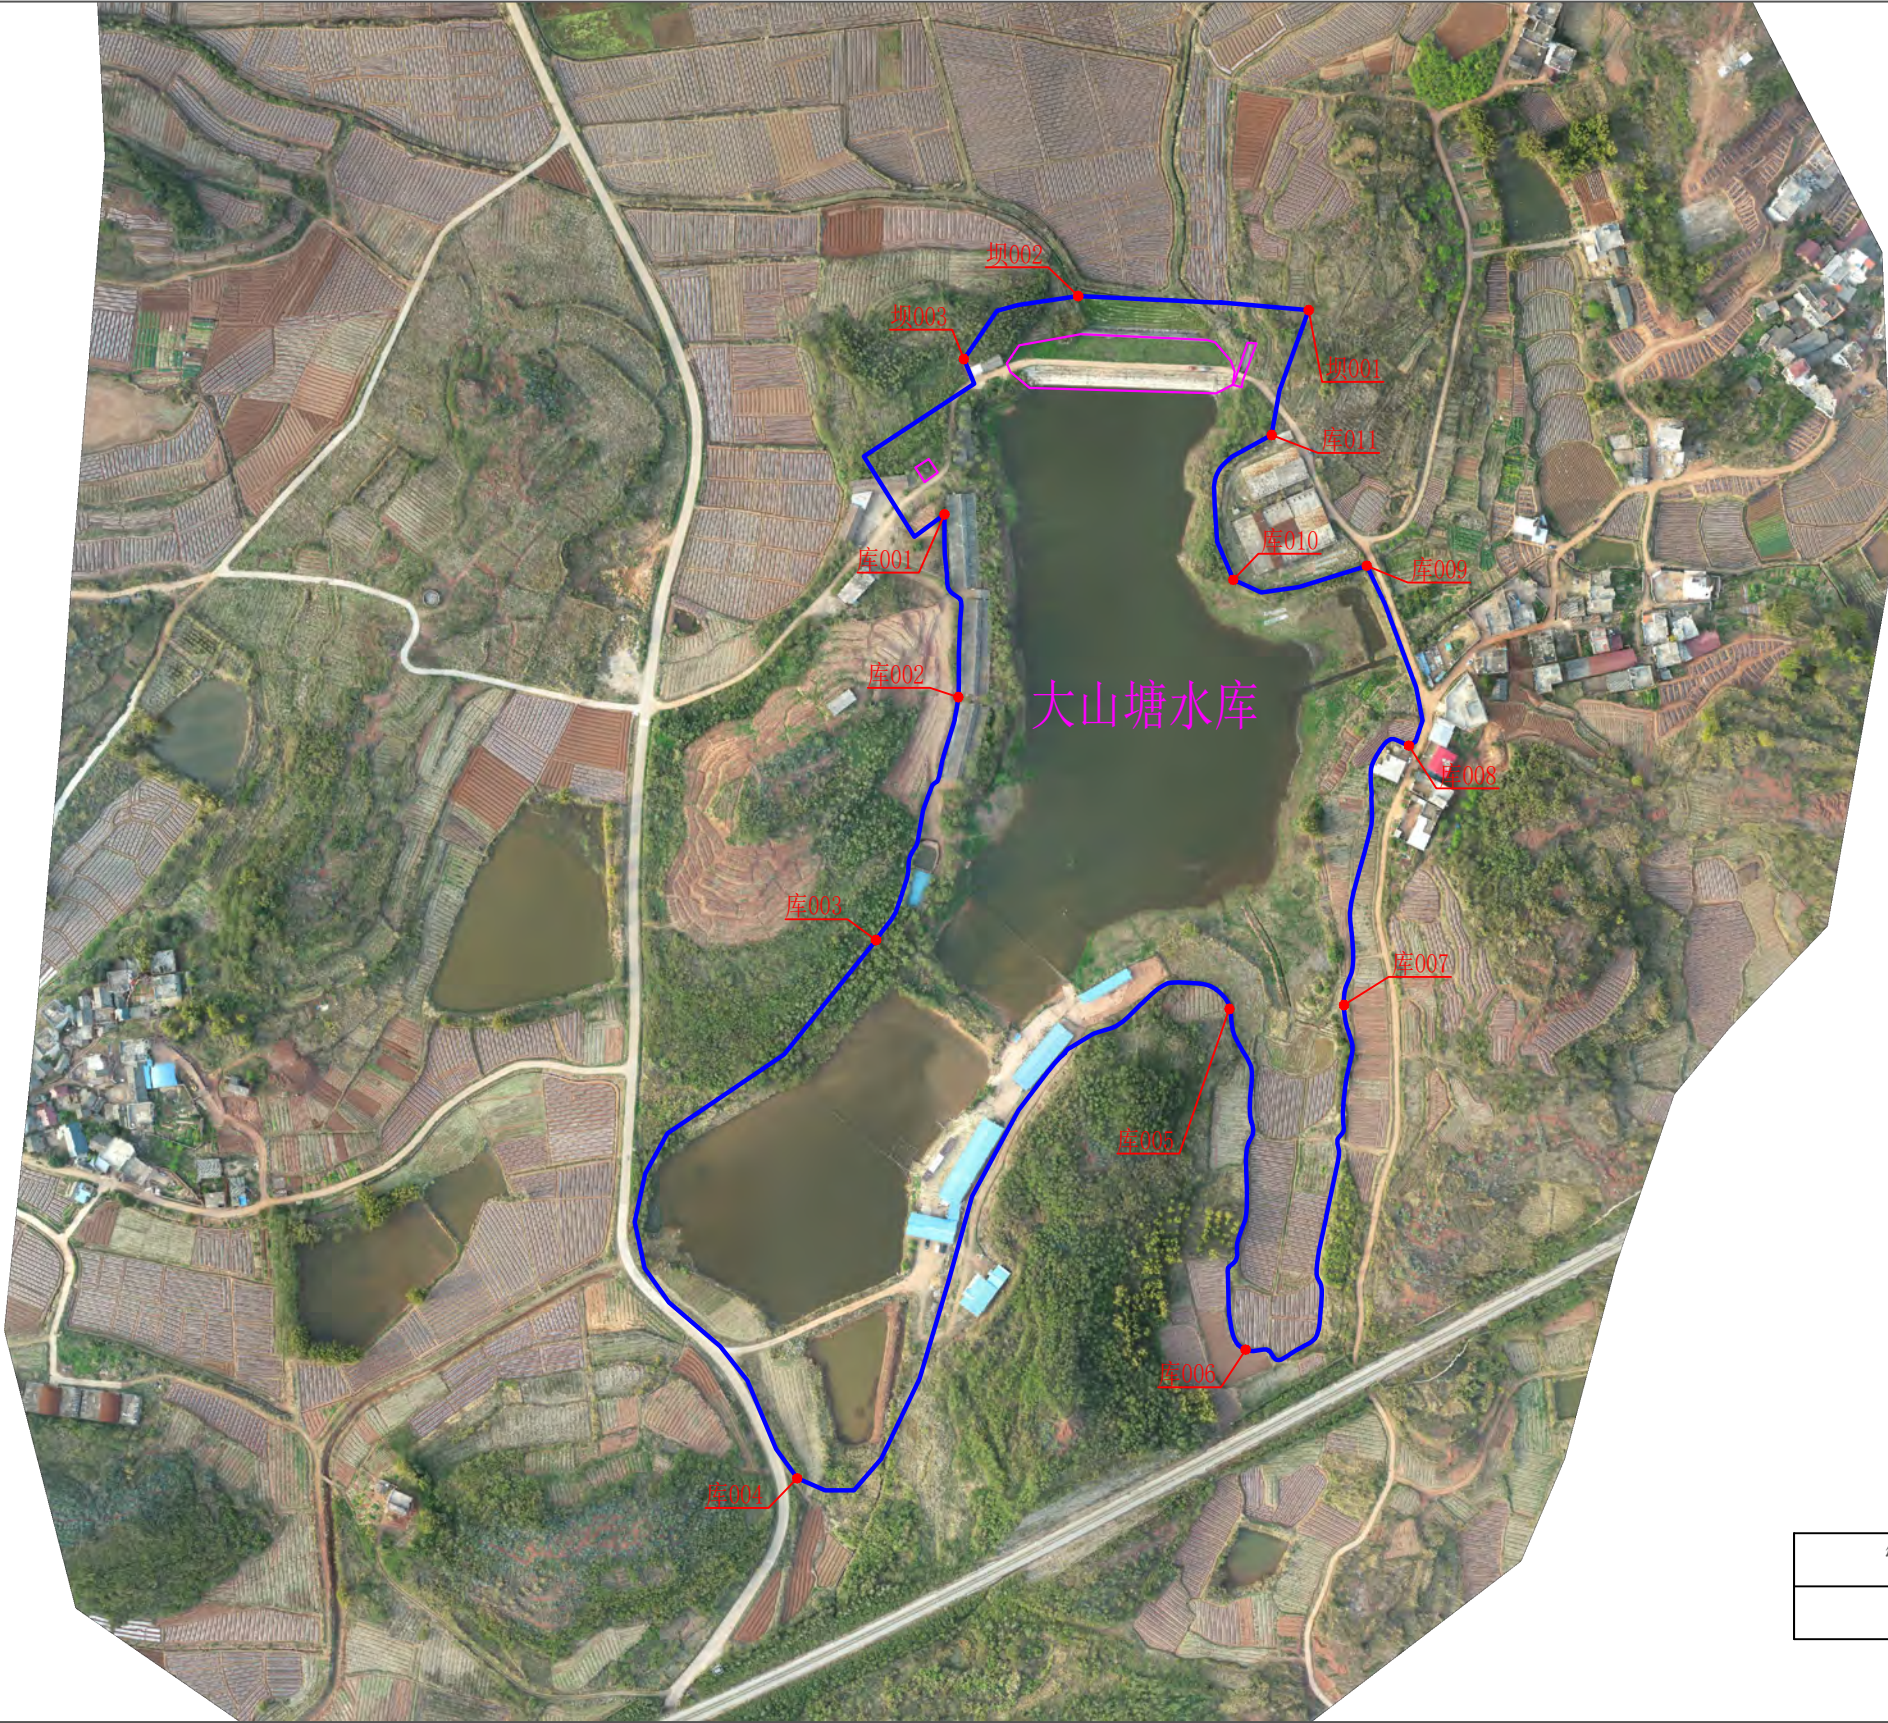

水库名称	界桩编号	界桩点坐标	
		x	y
大山塘水库	坝001	521525.091	2771320.662
大山塘水库	坝002	521403.179	2771328.121
大山塘水库	坝003	521342.650	2771294.791
大山塘水库	库001	521332.395	2771212.671
大山塘水库	库002	521339.733	2771115.990
大山塘水库	库003	521296.146	2770987.494
大山塘水库	库004	521254.454	2770702.791
大山塘水库	库005	521483.160	2770951.062
大山塘水库	库006	521491.761	2770770.821
大山塘水库	库007	521543.781	2770953.081
大山塘水库	库008	521578.134	2771090.375
大山塘水库	库009	521555.835	2771185.471
大山塘水库	库010	521485.229	2771178.085
大山塘水库	库011	521505.508	2771254.635

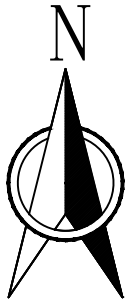



图 例

管理范围线	
界桩点	

说明:

- 1、本图采用2000国家大地坐标系，1985国家高程基准。2022年03月份测量。
- 2、大山塘水库位于始兴县马市镇，是一座以灌溉为主的小（二）型水库，坝顶高程129.20m。
- 3、管理范围线划定：工程区以坝肩外延20m，以坝脚外延20m确定管理范围；库区以坝顶高程划定；生产生活区管理用房以房屋范围线外延20m确定管理范围。
- 4、保护范围线划定：工程区以管理范围线外延50m；库区以第一道分水岭划定；生产生活区管理用房以房屋管理范围线外延50m确定保护范围。

大山塘水库保护范围划定成果图 1:40

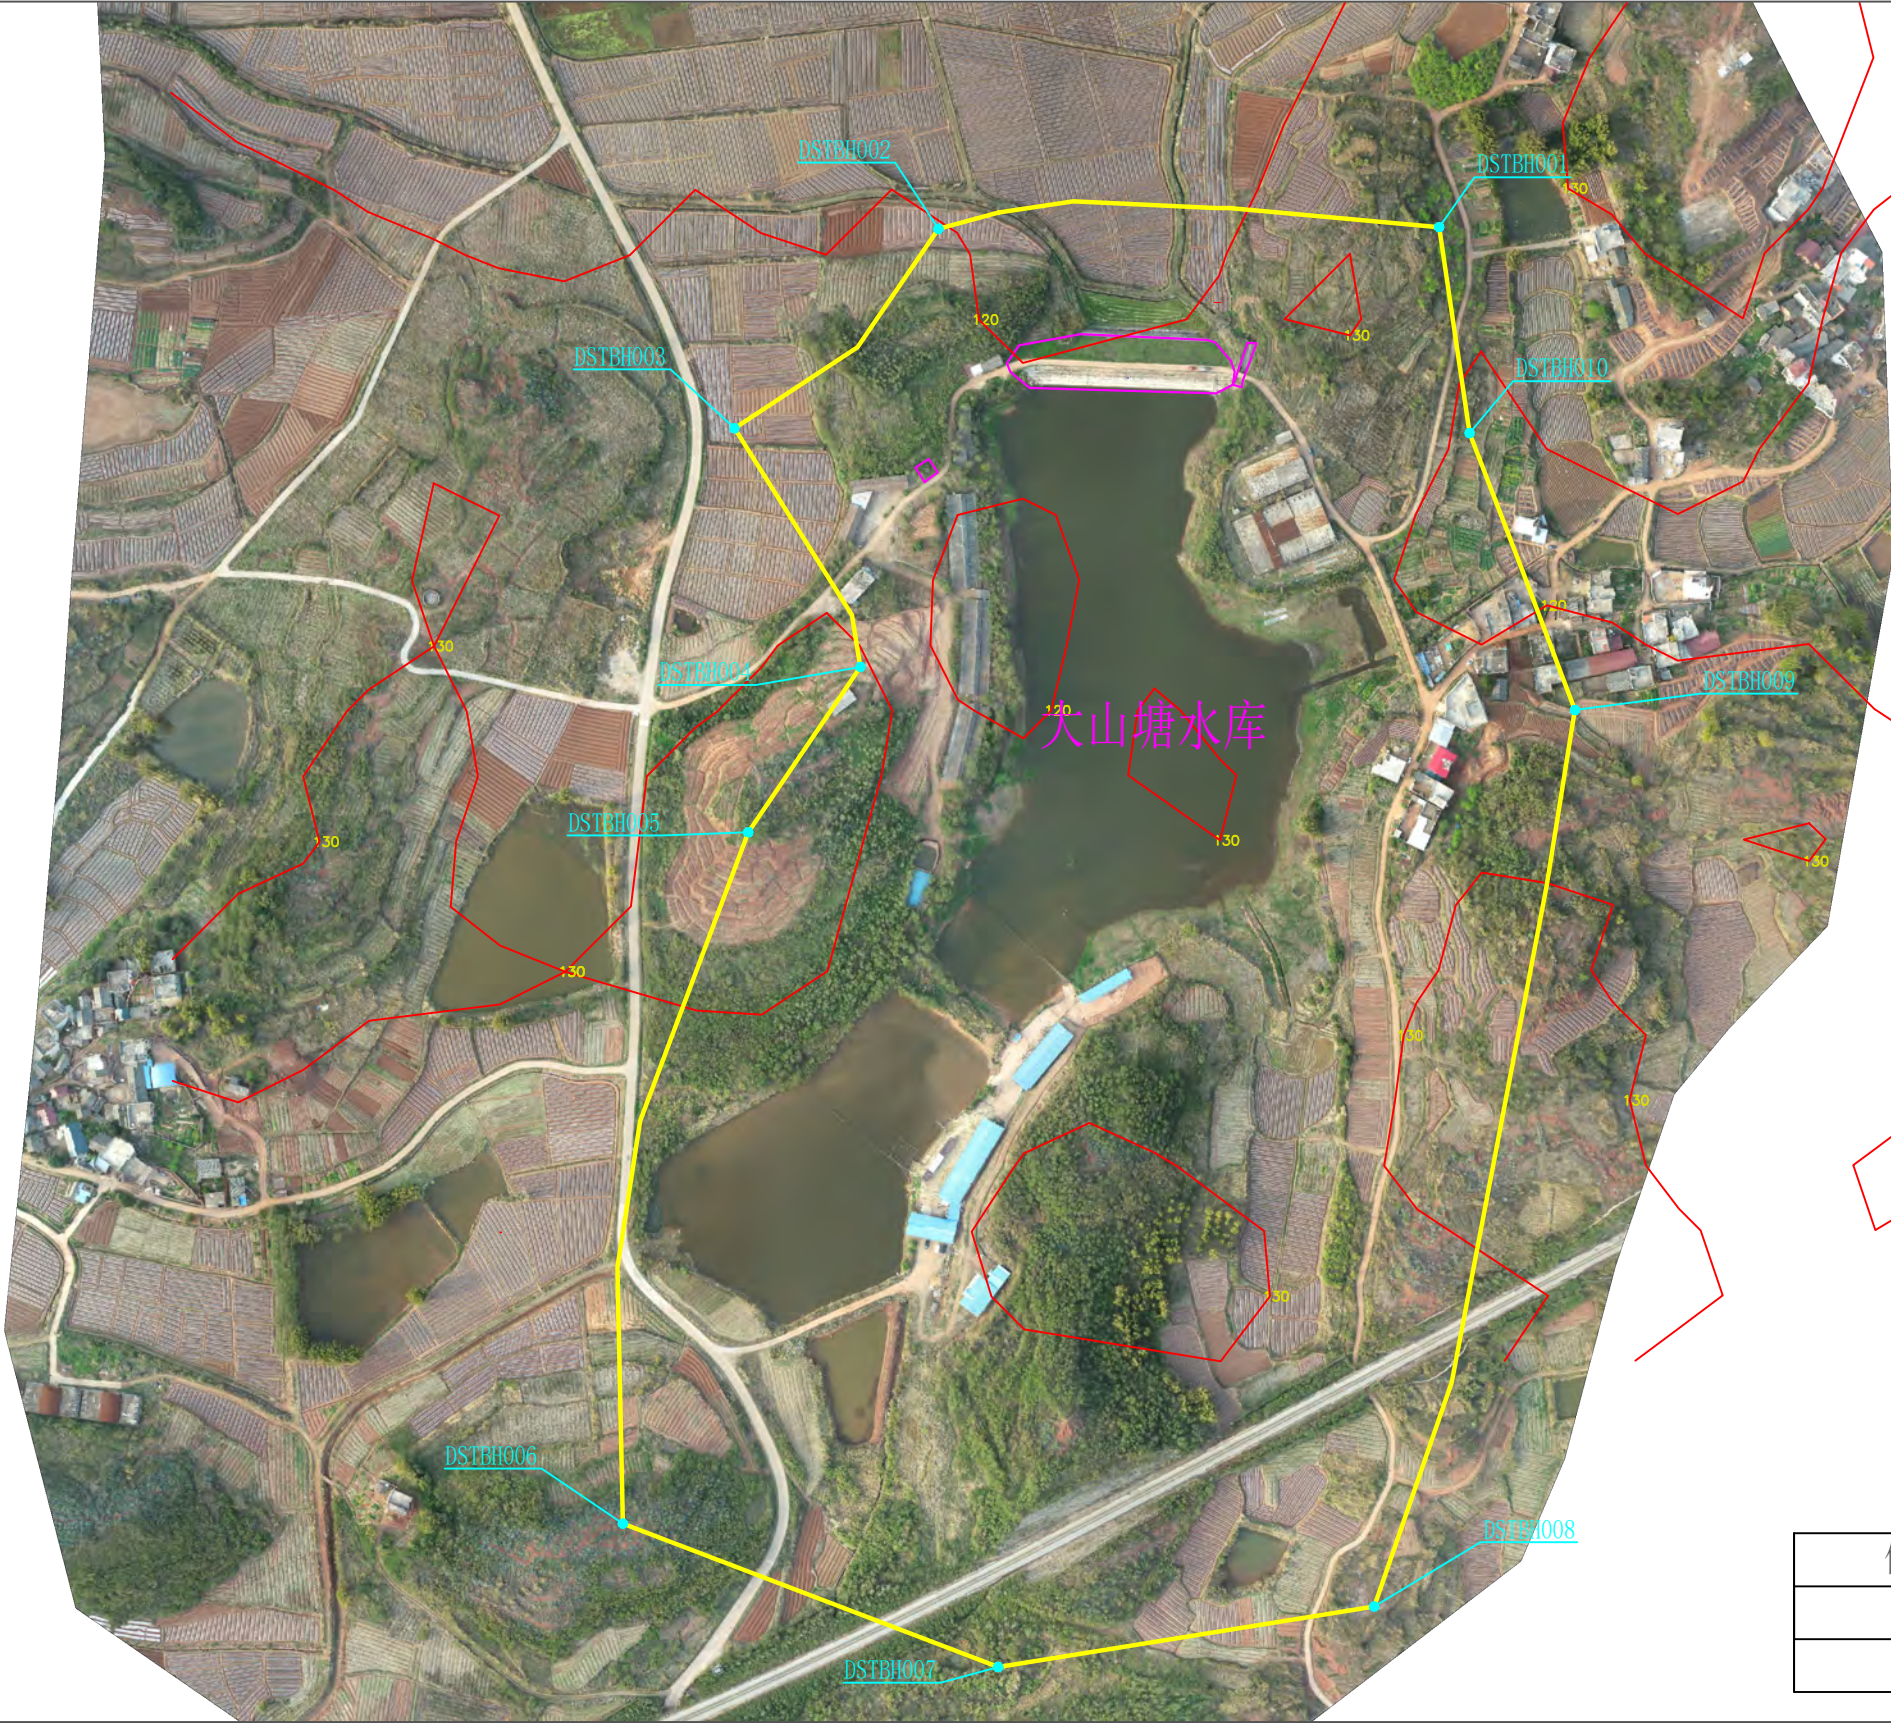

水库名称	控制点编号	控制点坐标	
		x	y
大山塘水库	DSTBH001	521594.199	2771364.637
大山塘水库	DSTBH002	521329.207	2771363.717
大山塘水库	DSTBH003	521221.257	2771258.202
大山塘水库	DSTBH004	521287.946	2771131.984
大山塘水库	DSTBH005	521228.637	2771044.499
大山塘水库	DSTBH006	521162.234	2770678.820
大山塘水库	DSTBH007	521360.798	2770602.918
大山塘水库	DSTBH008	521559.818	2770634.939
大山塘水库	DSTBH009	521666.033	2771109.178
大山塘水库	DSTBH010	521610.261	2771255.644

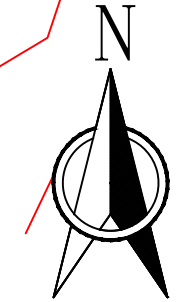


图 例

保护范围线	
等值线	
控制点	

说明：

- 1、本图采用2000国家大地坐标系，1985国家高程基准。2022年03月份测量。
- 2、大山塘水库位于始兴县马市镇，是一座以灌溉为主的小（二）型水库，坝顶高程129.20m。
- 3、管理范围线划定：工程区以坝肩外延20m，以坝脚外延20m确定管理范围；库区以坝顶高程划定；生产生活区管理用房以房屋范围线外延20m确定管理范围。
- 4、保护范围线划定：工程区以管理范围线外延50m；库区以第一道分水岭划定；生产生活区管理用房以房屋管理范围线外延50m确定保护范围。

灌塘水库管理和保护范围划定成果图 1:30



说明:

- 1、本图采用2000国家大地坐标系，1985国家高程基准。2022年03月份测量。
- 2、灌塘水库位于始兴县马市镇，是一座以灌溉为主的小（二）型水库，坝顶高程152.84m。
- 3、管理范围线划定：工程区以坝肩外延20m，以坝脚外延20m确定管理范围；库区以坝顶高程划定；生产生活区管理用房以房屋范围线外延20m确定管理范围。
- 4、保护范围线划定：工程区以管理范围线外延50m；库区以第一道分水岭划定；生产生活区管理用房以房屋管理范围线外延50m确定保护范围。


灌塘水库管理范围界桩布设成果图 1:30



说明：

- 1、本图采用2000国家大地坐标系，1985国家高程基准。2022年03月份测量。
- 2、灌塘水库位于始兴县马市镇，是一座以灌溉为主的小（二）型水库，坝顶高程152.84m。
- 3、管理范围线划定：工程区以坝肩外延20m，以坝脚外延20m确定管理范围；库区以坝顶高程划定；生产生活区管理用房以房屋范围线外延20m确定管理范围。
- 4、保护范围线划定：工程区以管理范围线外延50m；库区以第一道分水岭划定；生产生活区管理用房以房屋管理范围线外延50m确定保护范围。


灌塘水库保护范围划定成果图 1:30

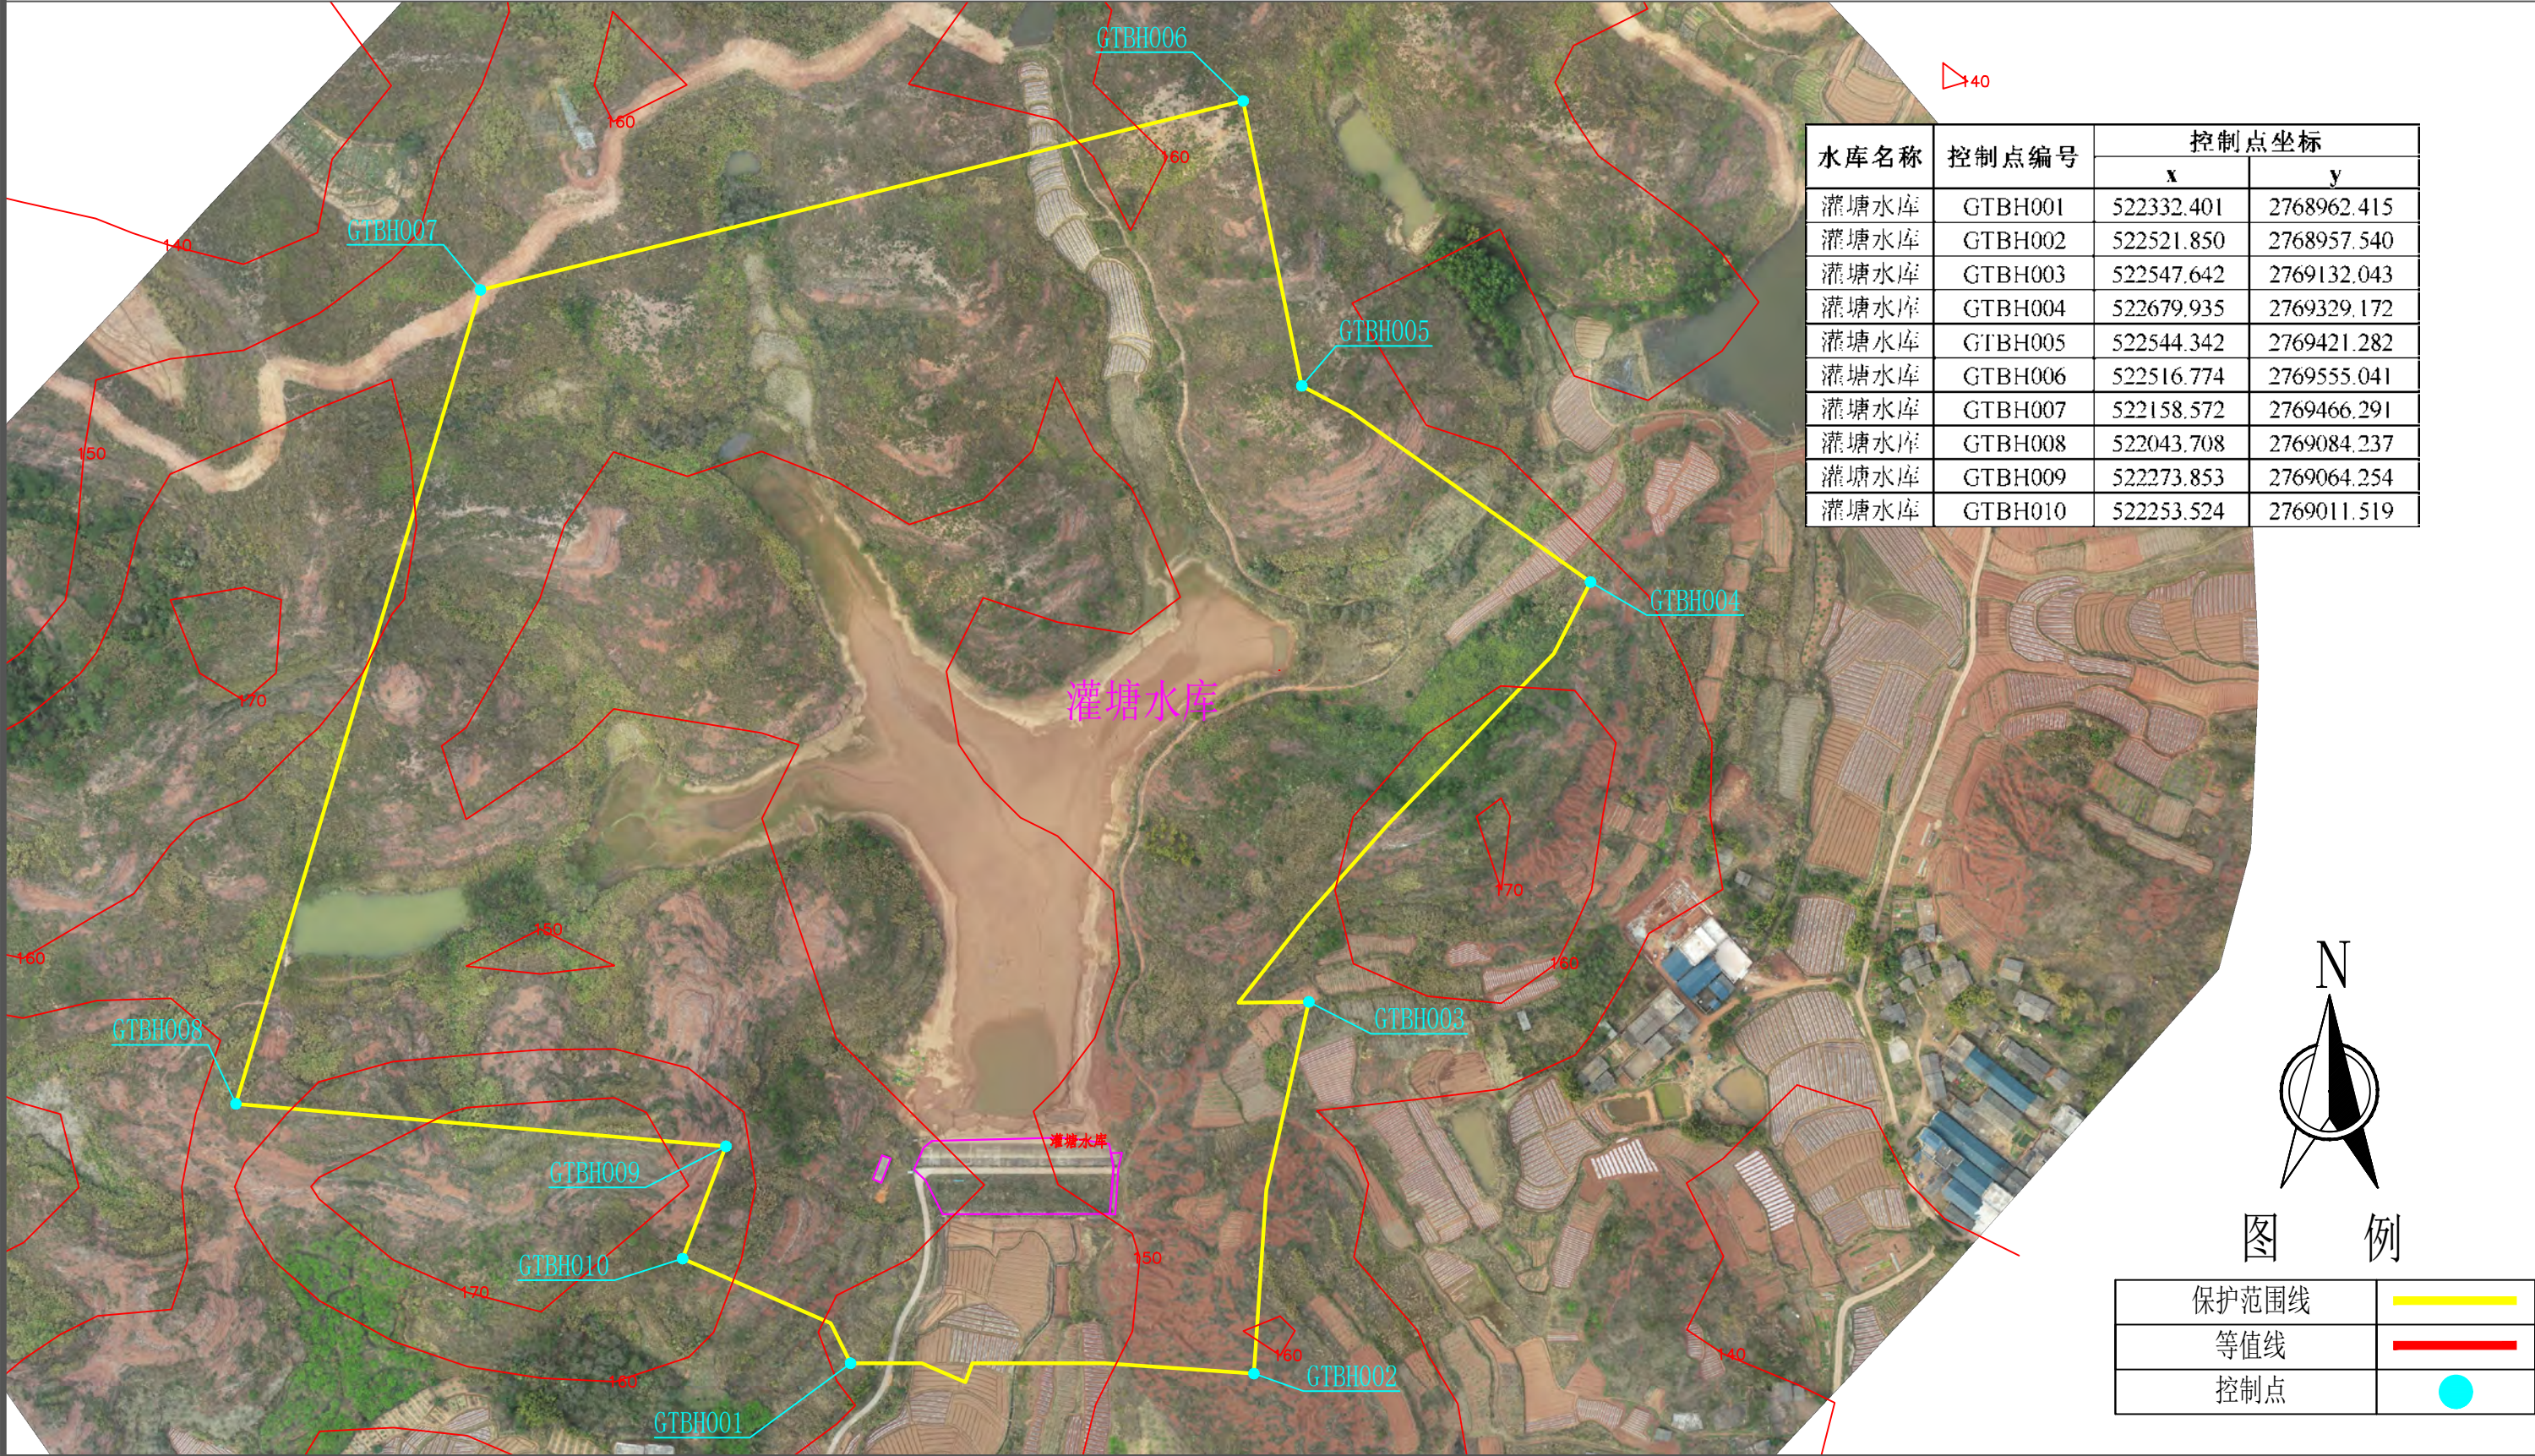

说明：

- 1、本图采用2000国家大地坐标系，1985国家高程基准。2022年03月份测量。
- 2、灌塘水库位于始兴县马市镇，是一座以灌溉为主的小（二）型水库，坝顶高程152.84m。
- 3、管理范围线划定：工程区以坝肩外延20m，以坝脚外延20m确定管理范围；库区以坝顶高程划定；生产生活区管理用房以房屋范围线外延20m确定管理范围。
- 4、保护范围线划定：工程区以管理范围线外延50m；库区以第一道分水岭划定；生产生活区管理用房以房屋管理范围线外延50m确定保护范围。


远迳水库管理和保护范围划定成果图 1:30

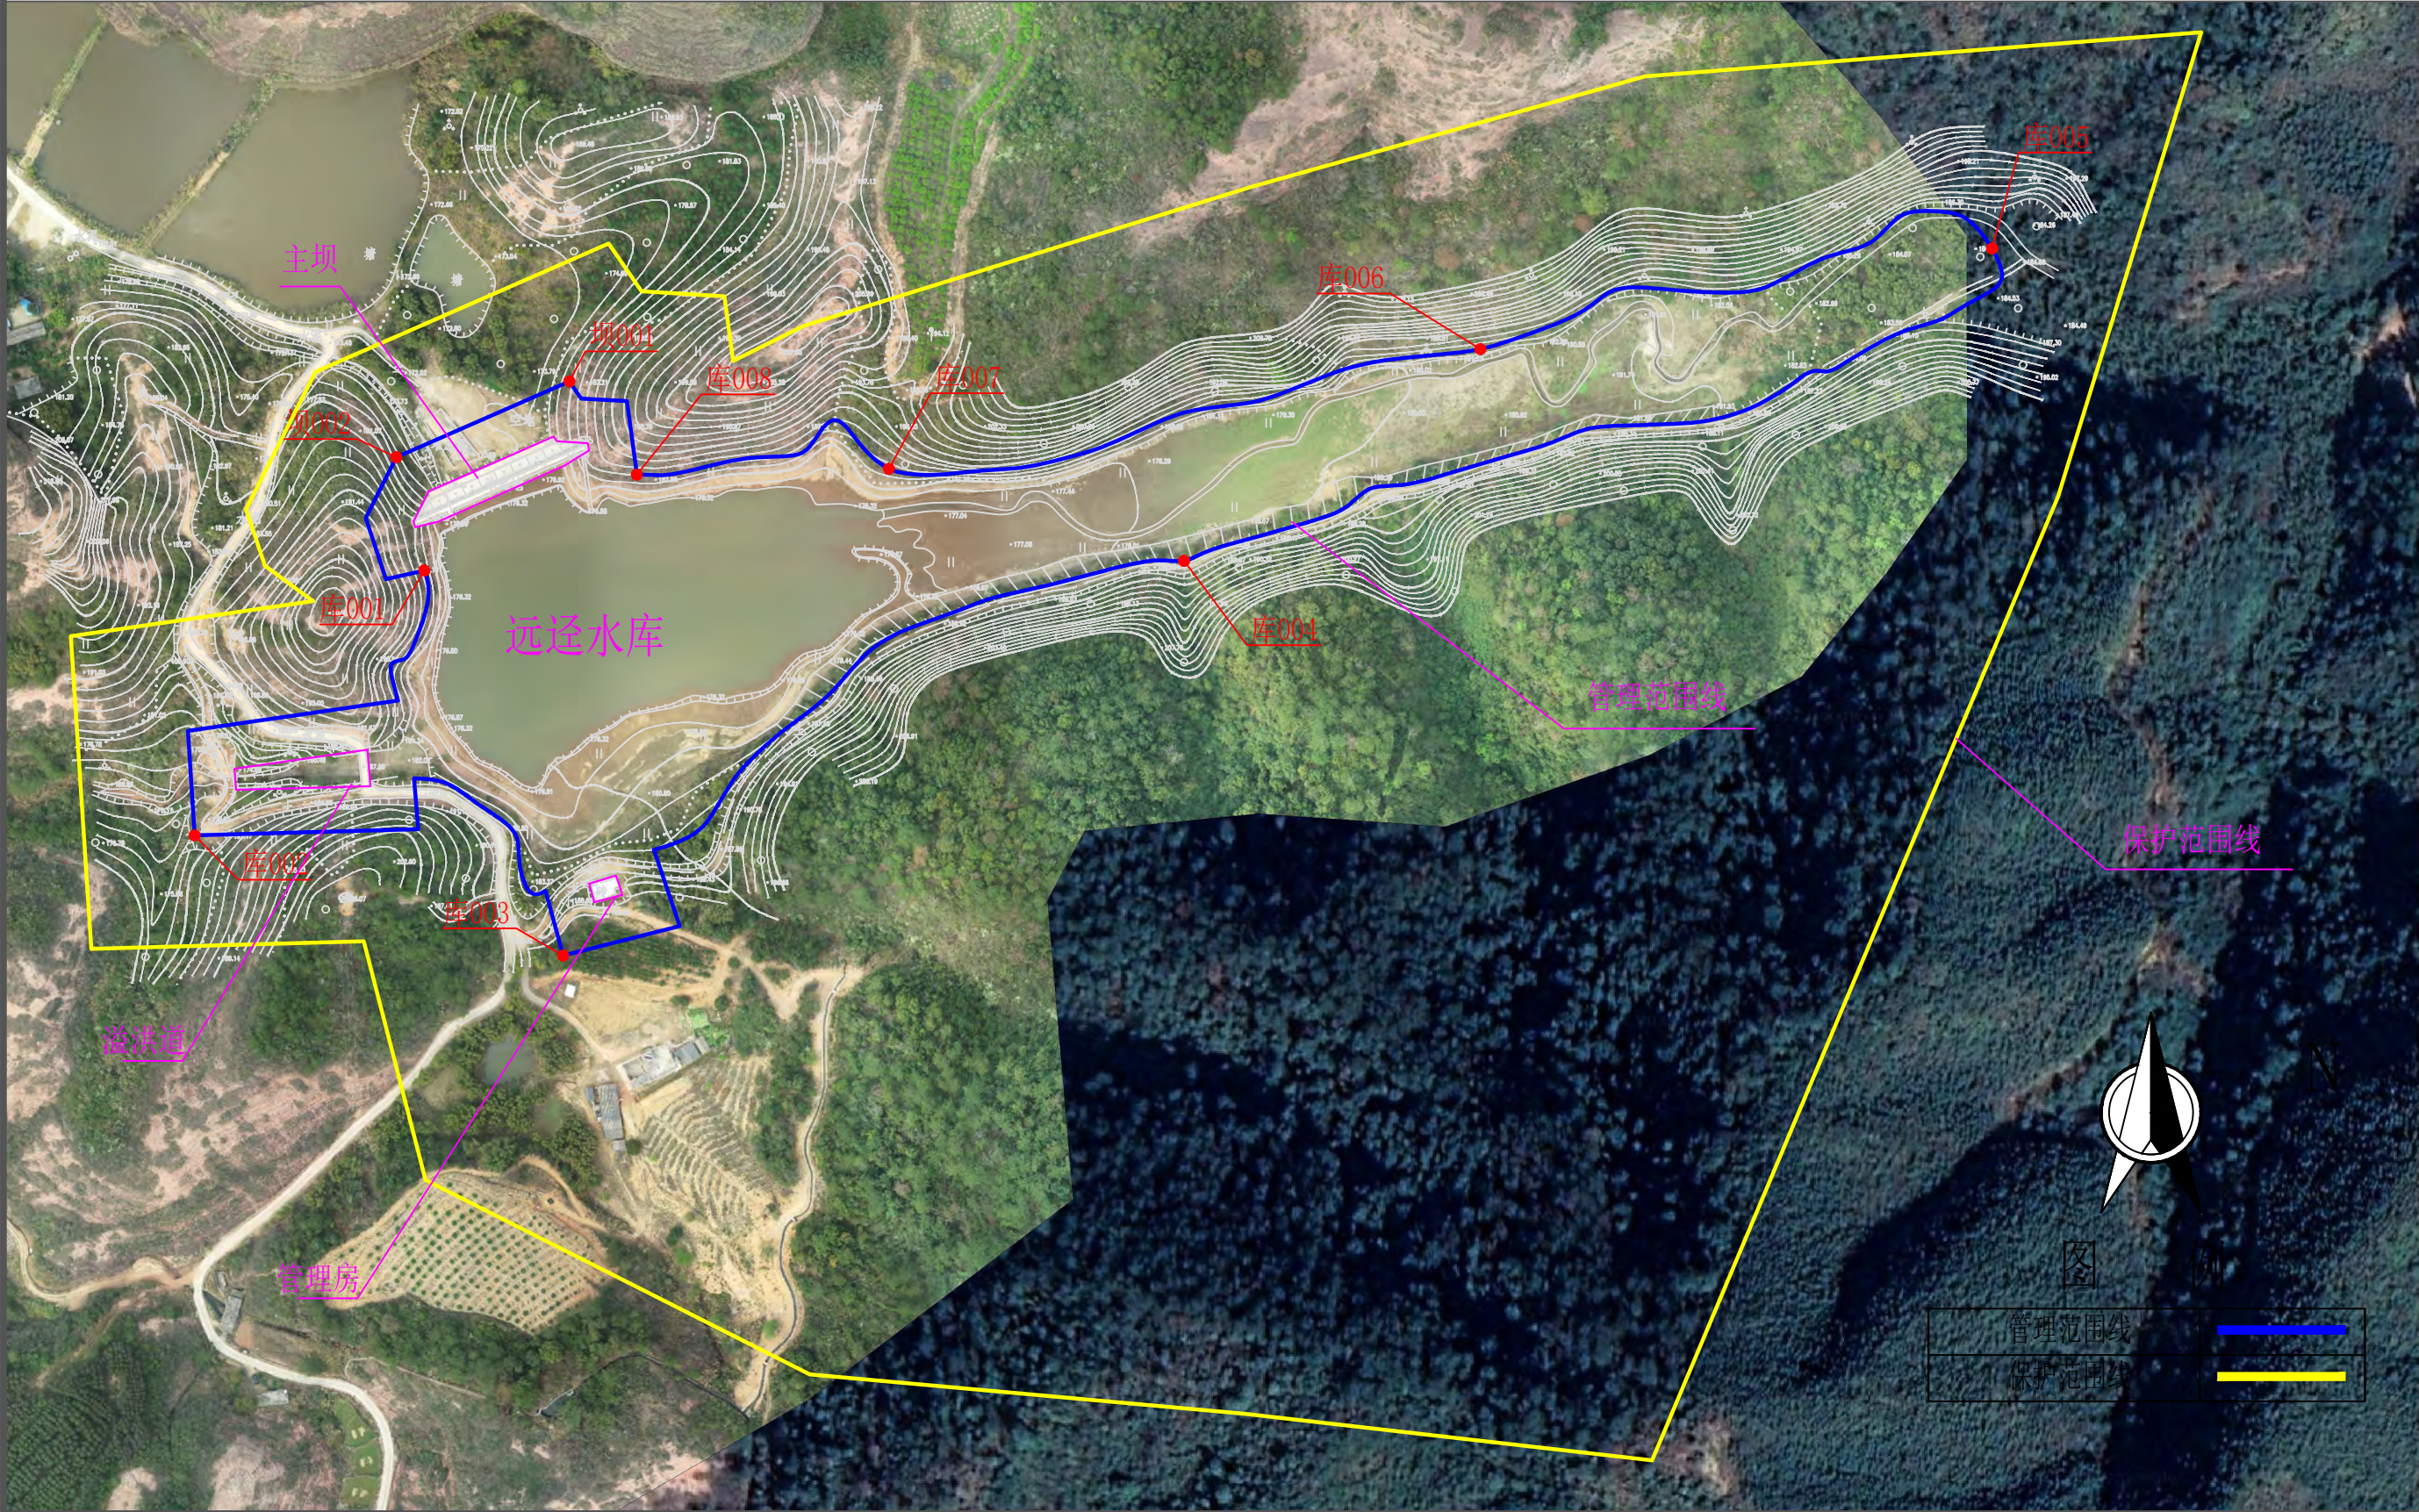

说明:

- 1、本图采用2000国家大地坐标系，1985国家高程基准。2022年03月份测量。
- 2、远迳水库位于始兴县马市镇，是一座以灌溉为主的小（二）型水库，坝顶高程184.91m。
- 3、管理范围线划定：工程区以坝肩外延20m，以坝脚外延20m确定管理范围；库区以坝顶高程划定；生产生活区管理用房以房屋范围线外延20m确定管理范围。
- 4、保护范围线划定：工程区以管理范围线外延50m；库区以第一道分水岭划定；生产生活区管理用房以房屋管理范围线外延50m确定保护范围。


远迳水库管理范围界桩布设成果图 1:30

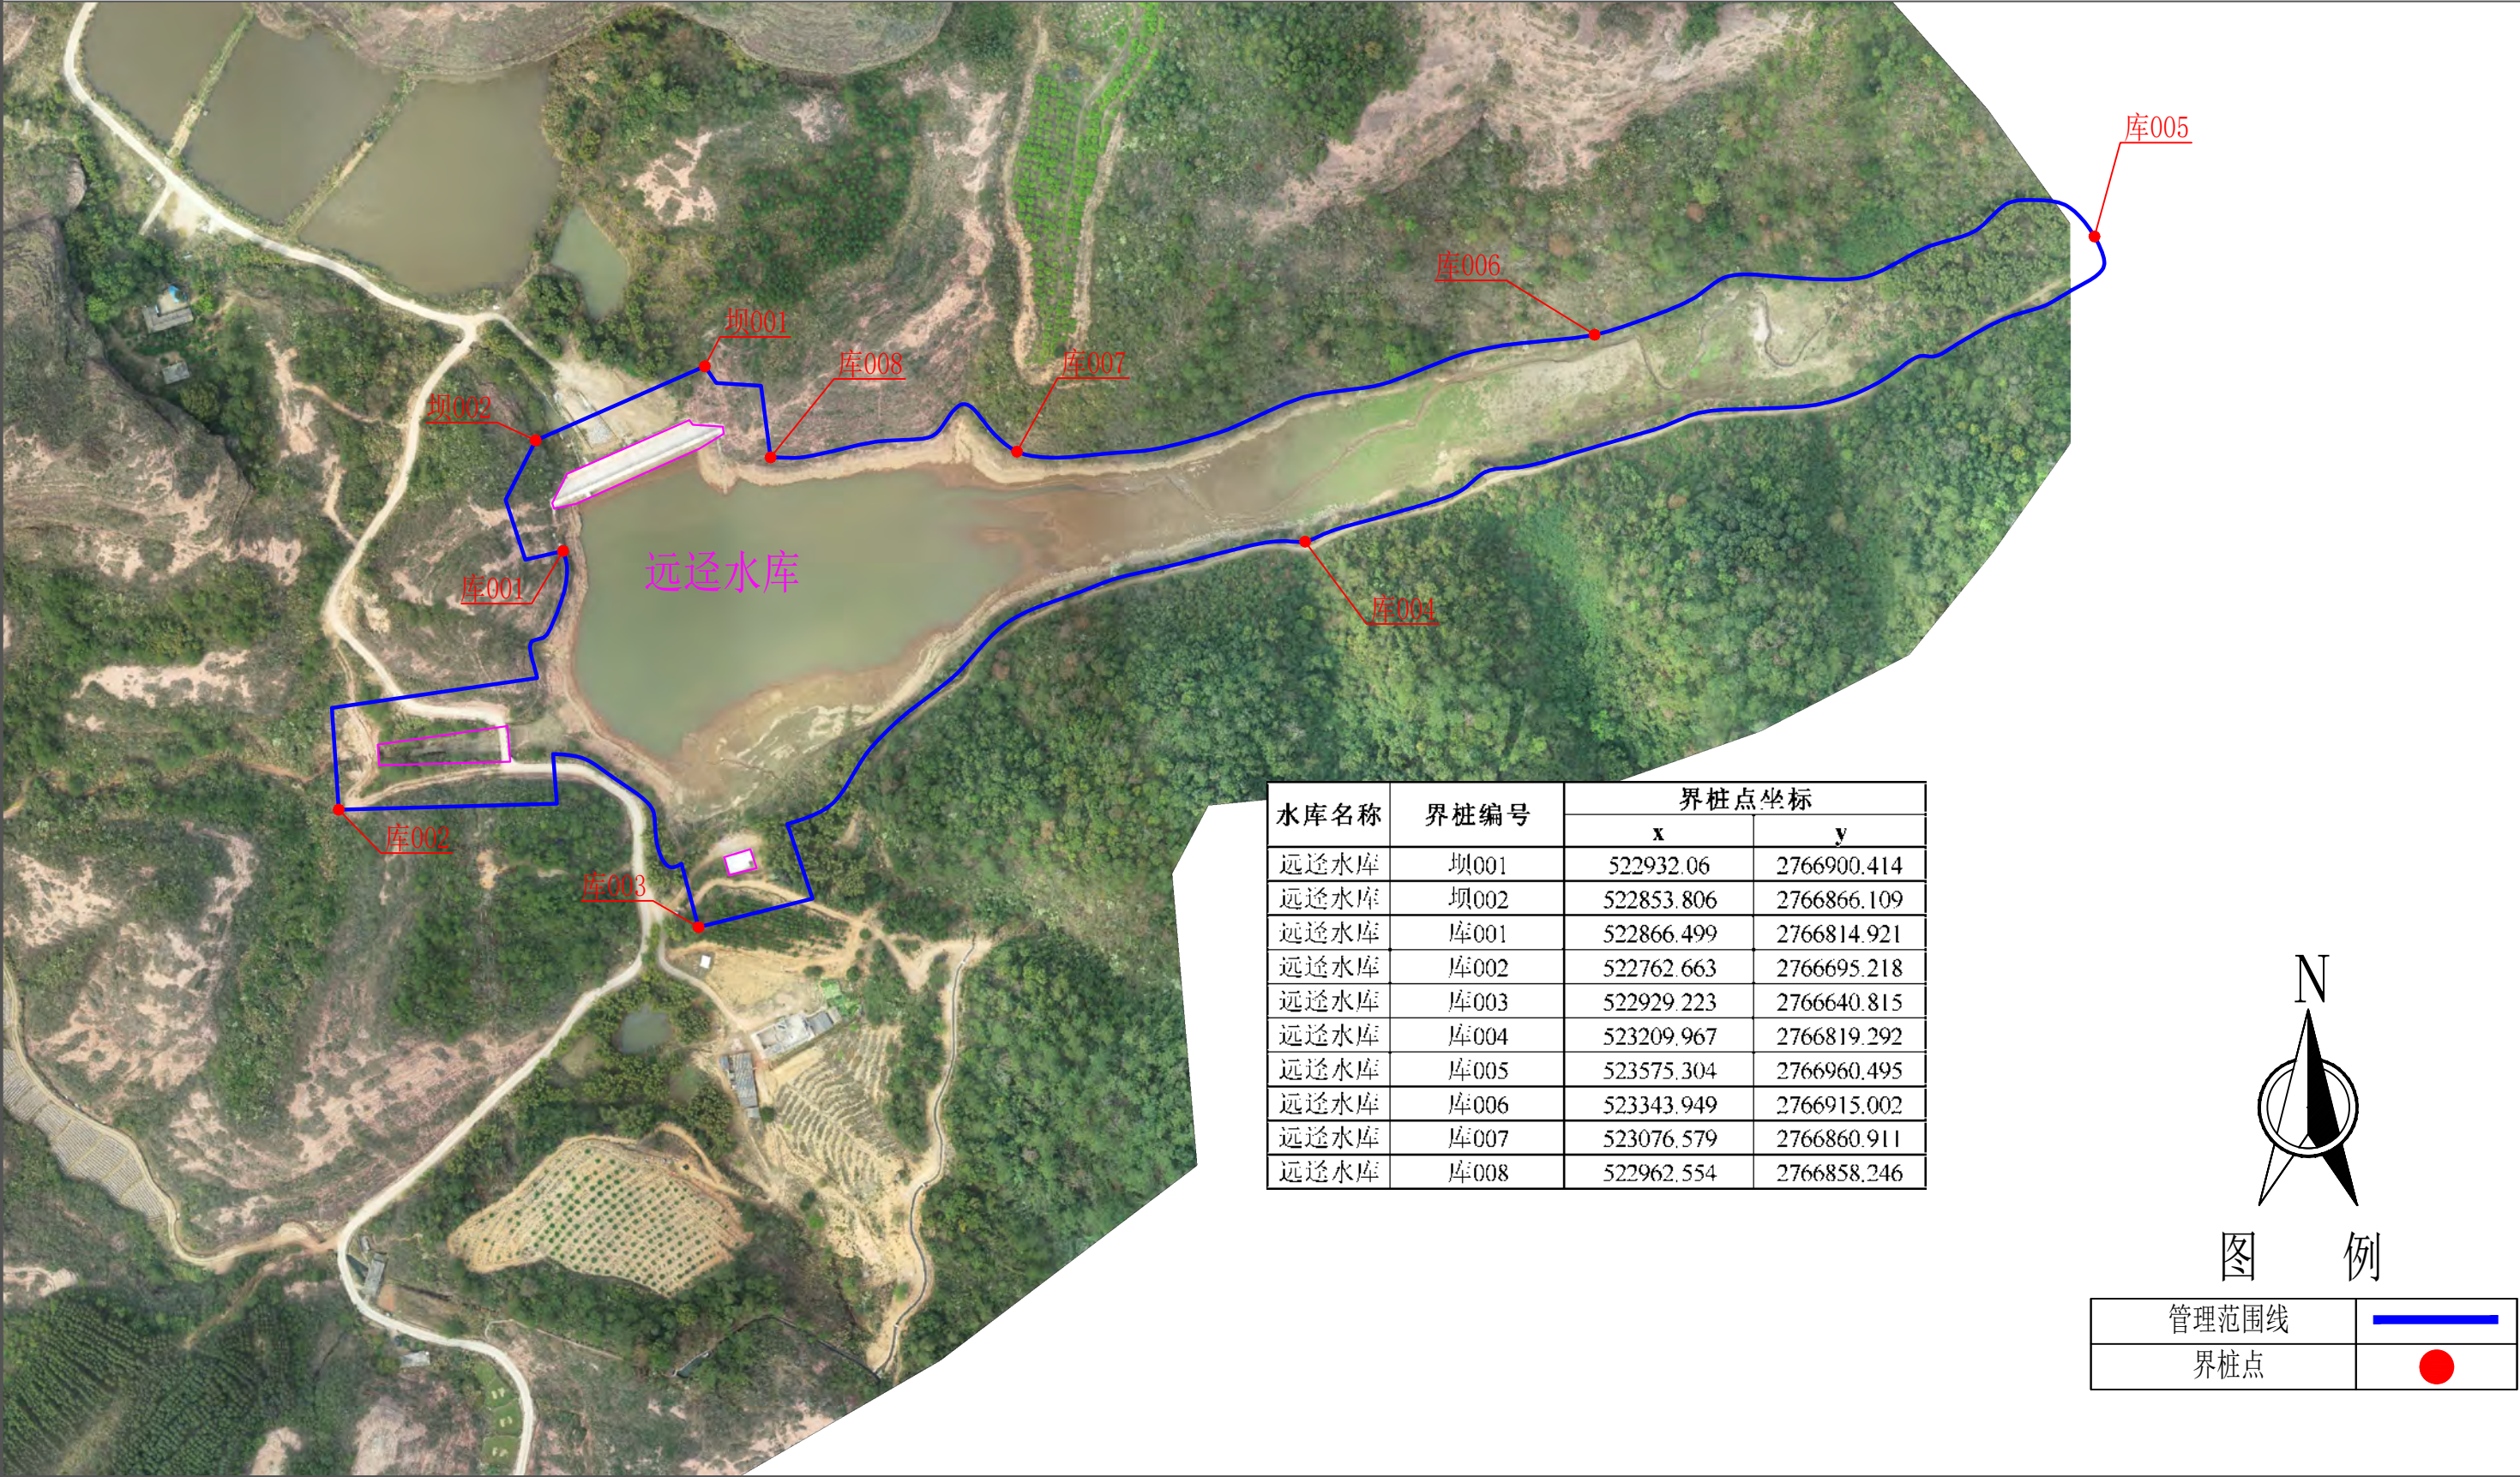

说明:

- 1、本图采用2000国家大地坐标系，1985国家高程基准。2022年03月份测量。
- 2、远迳水库位于始兴县马市镇，是一座以灌溉为主等的小（二）型水库，坝顶高程184.91m。
- 3、管理范围线划定：工程区以坝肩外延20m，以坝脚外延20m确定管理范围；库区以坝顶高程划定；生产生活区管理用房以房屋范围线外延20m确定管理范围。
- 4、保护范围线划定：工程区以管理范围线外延50m；库区以第一道分水岭划定；生产生活区管理用房以房屋管理范围线外延50m确定保护范围。


远迳水库保护范围划定成果图 1:30

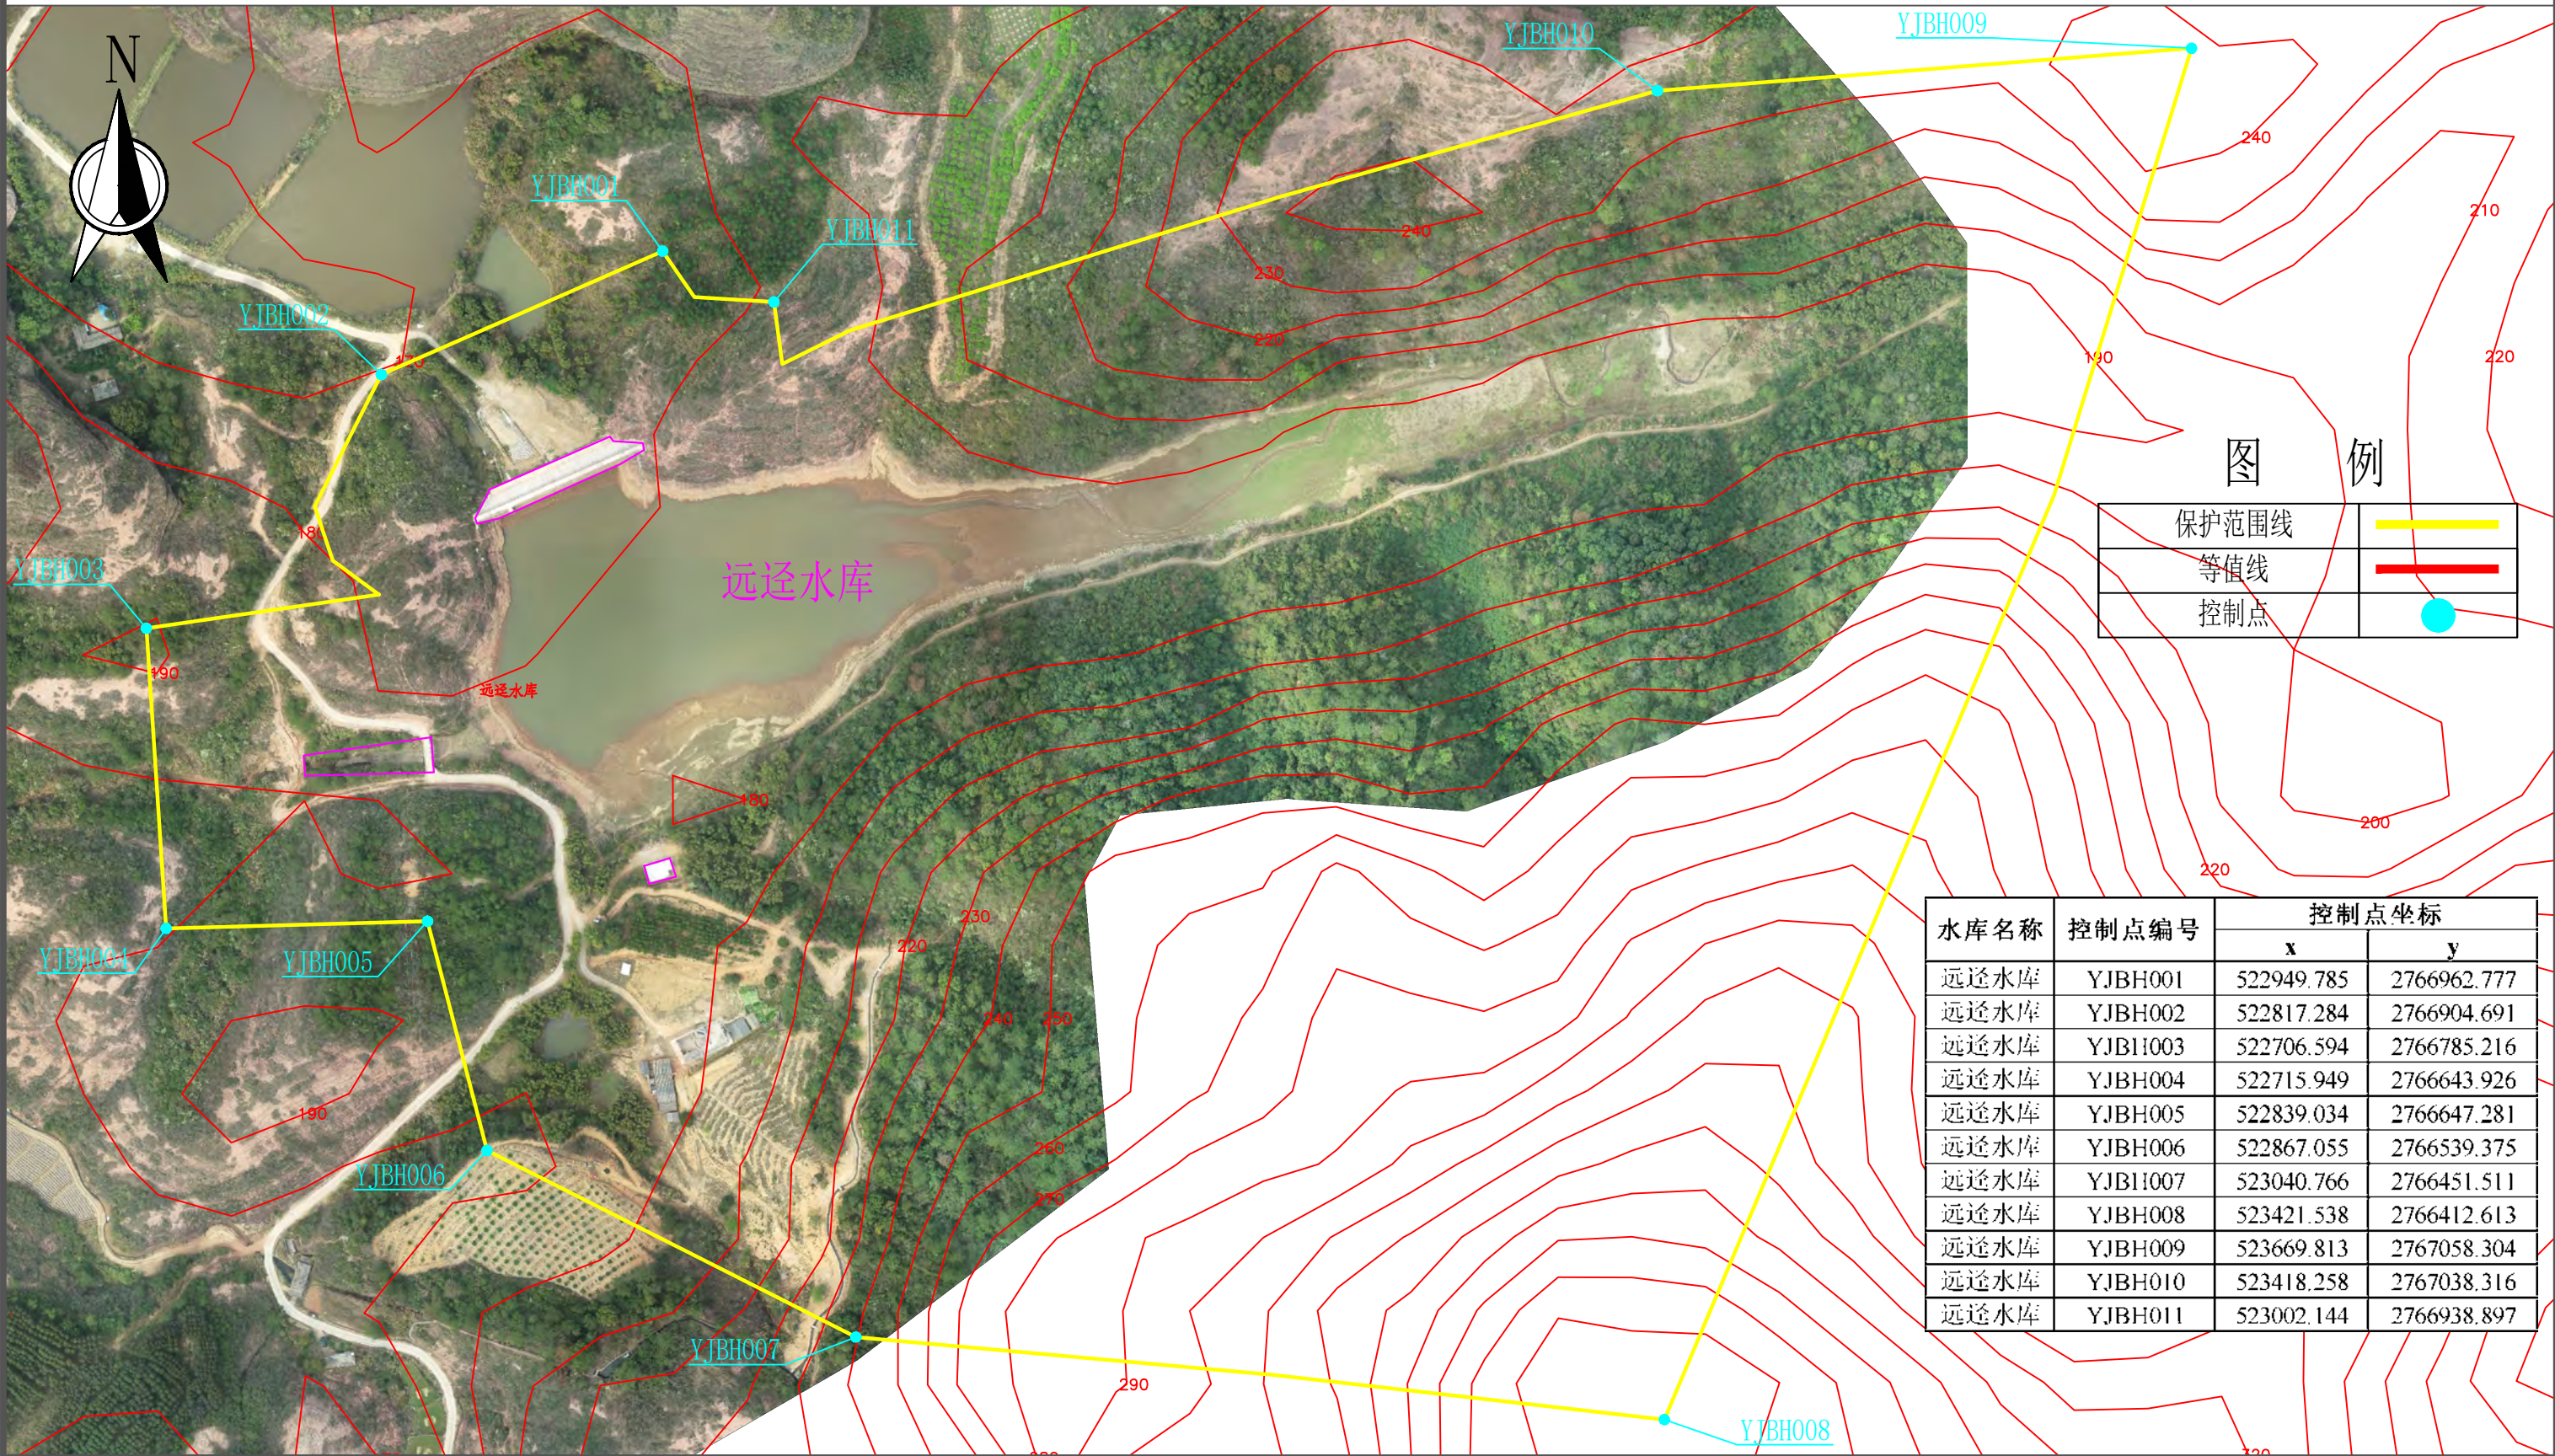

说明:

- 1、本图采用2000国家大地坐标系，1985国家高程基准。2022年03月份测量。
- 2、远迳水库位于始兴县马市镇，是一座以灌溉为主的小（二）型水库，坝顶高程184.91m。
- 3、管理范围线划定：工程区以坝肩外延20m，以坝脚外延20m确定管理范围；库区以坝顶高程划定；生产生活区管理用房以房屋范围线外延20m确定管理范围。
- 4、保护范围线划定：工程区以管理范围线外延50m；库区以第一道分水岭划定；生产生活区管理用房以房屋管理范围线外延50m确定保护范围。


潺坑水库管理和保护范围划定成果图 1:80

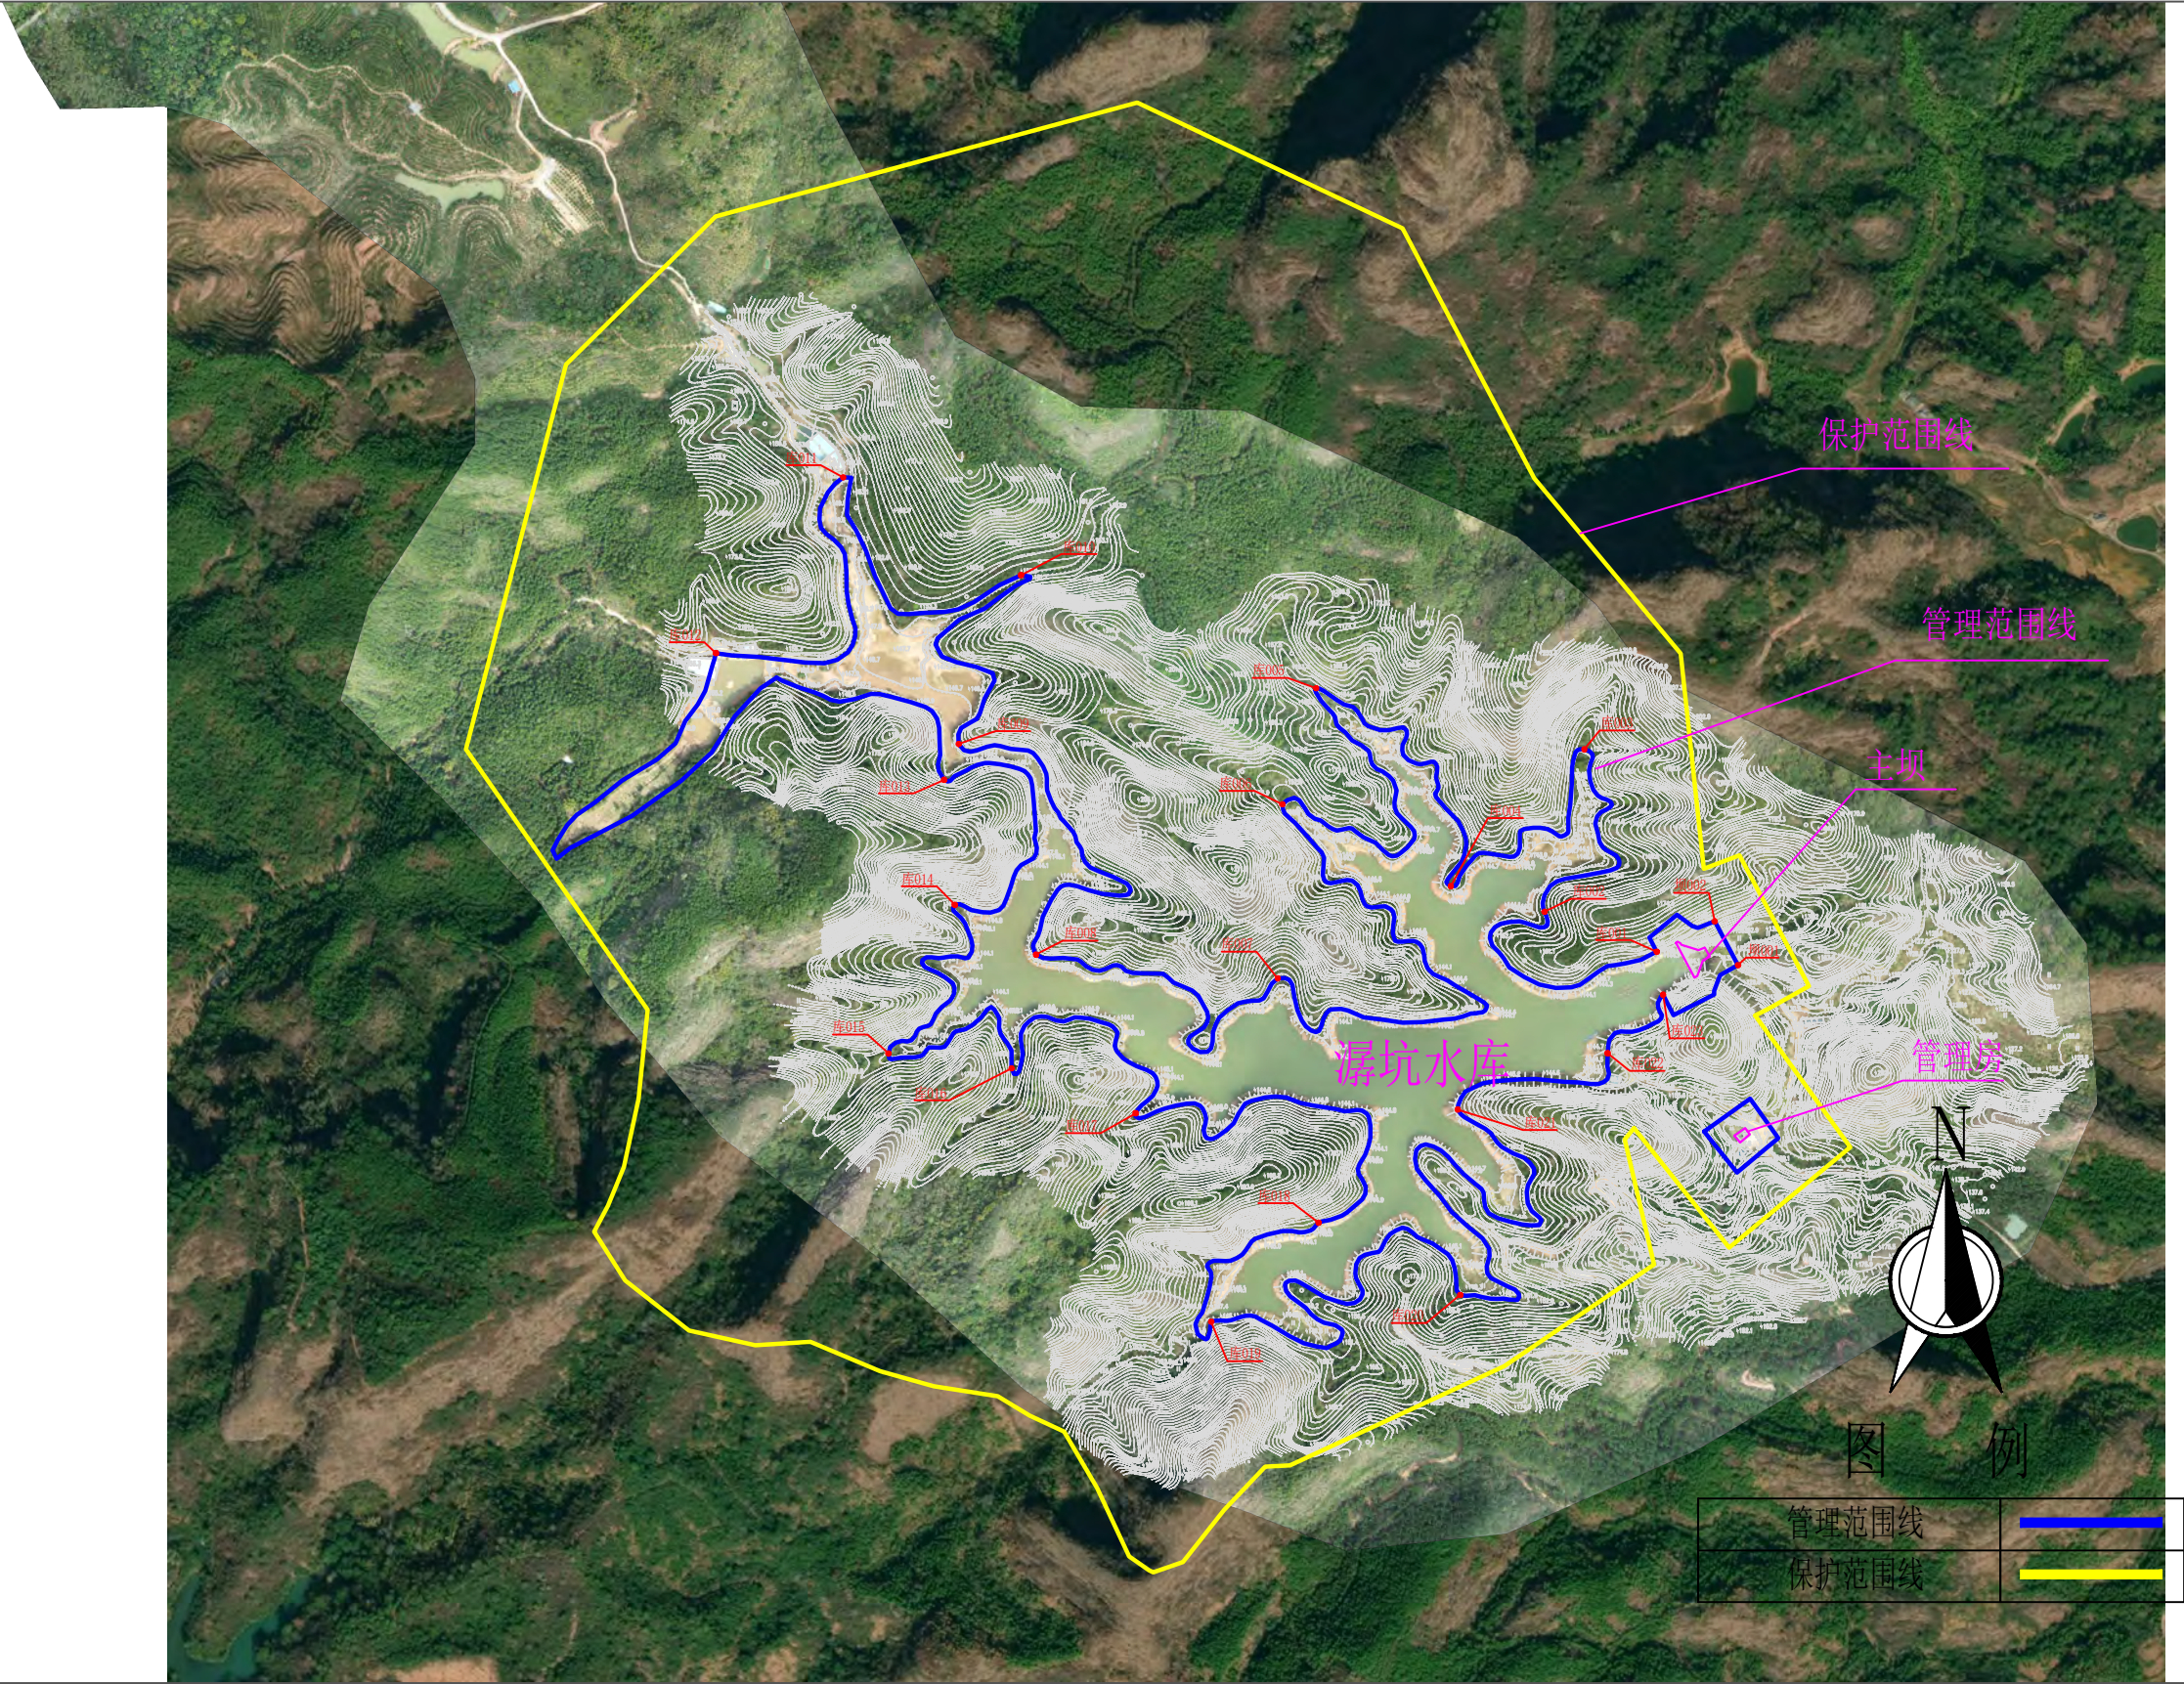

说明:

- 1、本图采用2000国家大地坐标系，1985国家高程基准。2022年03月份测量。
- 2、潺坑水库位于始兴县马市镇，是一座以灌溉为主的小（二）型水库，坝顶高程150.70m。
- 3、管理范围线划定：工程区以坝肩外延20m，以坝脚外延20m确定管理范围；库区以坝顶高程划定；生产生活区管理用房以房屋范围线外延20m确定管理范围。
- 4、保护范围线划定：工程区以管理范围线外延50m；库区以第一道分水岭划定；生产生活区管理用房以房屋管理范围线外延50m确定保护范围。


潺坑水库管理范围界桩布设成果图 1:40

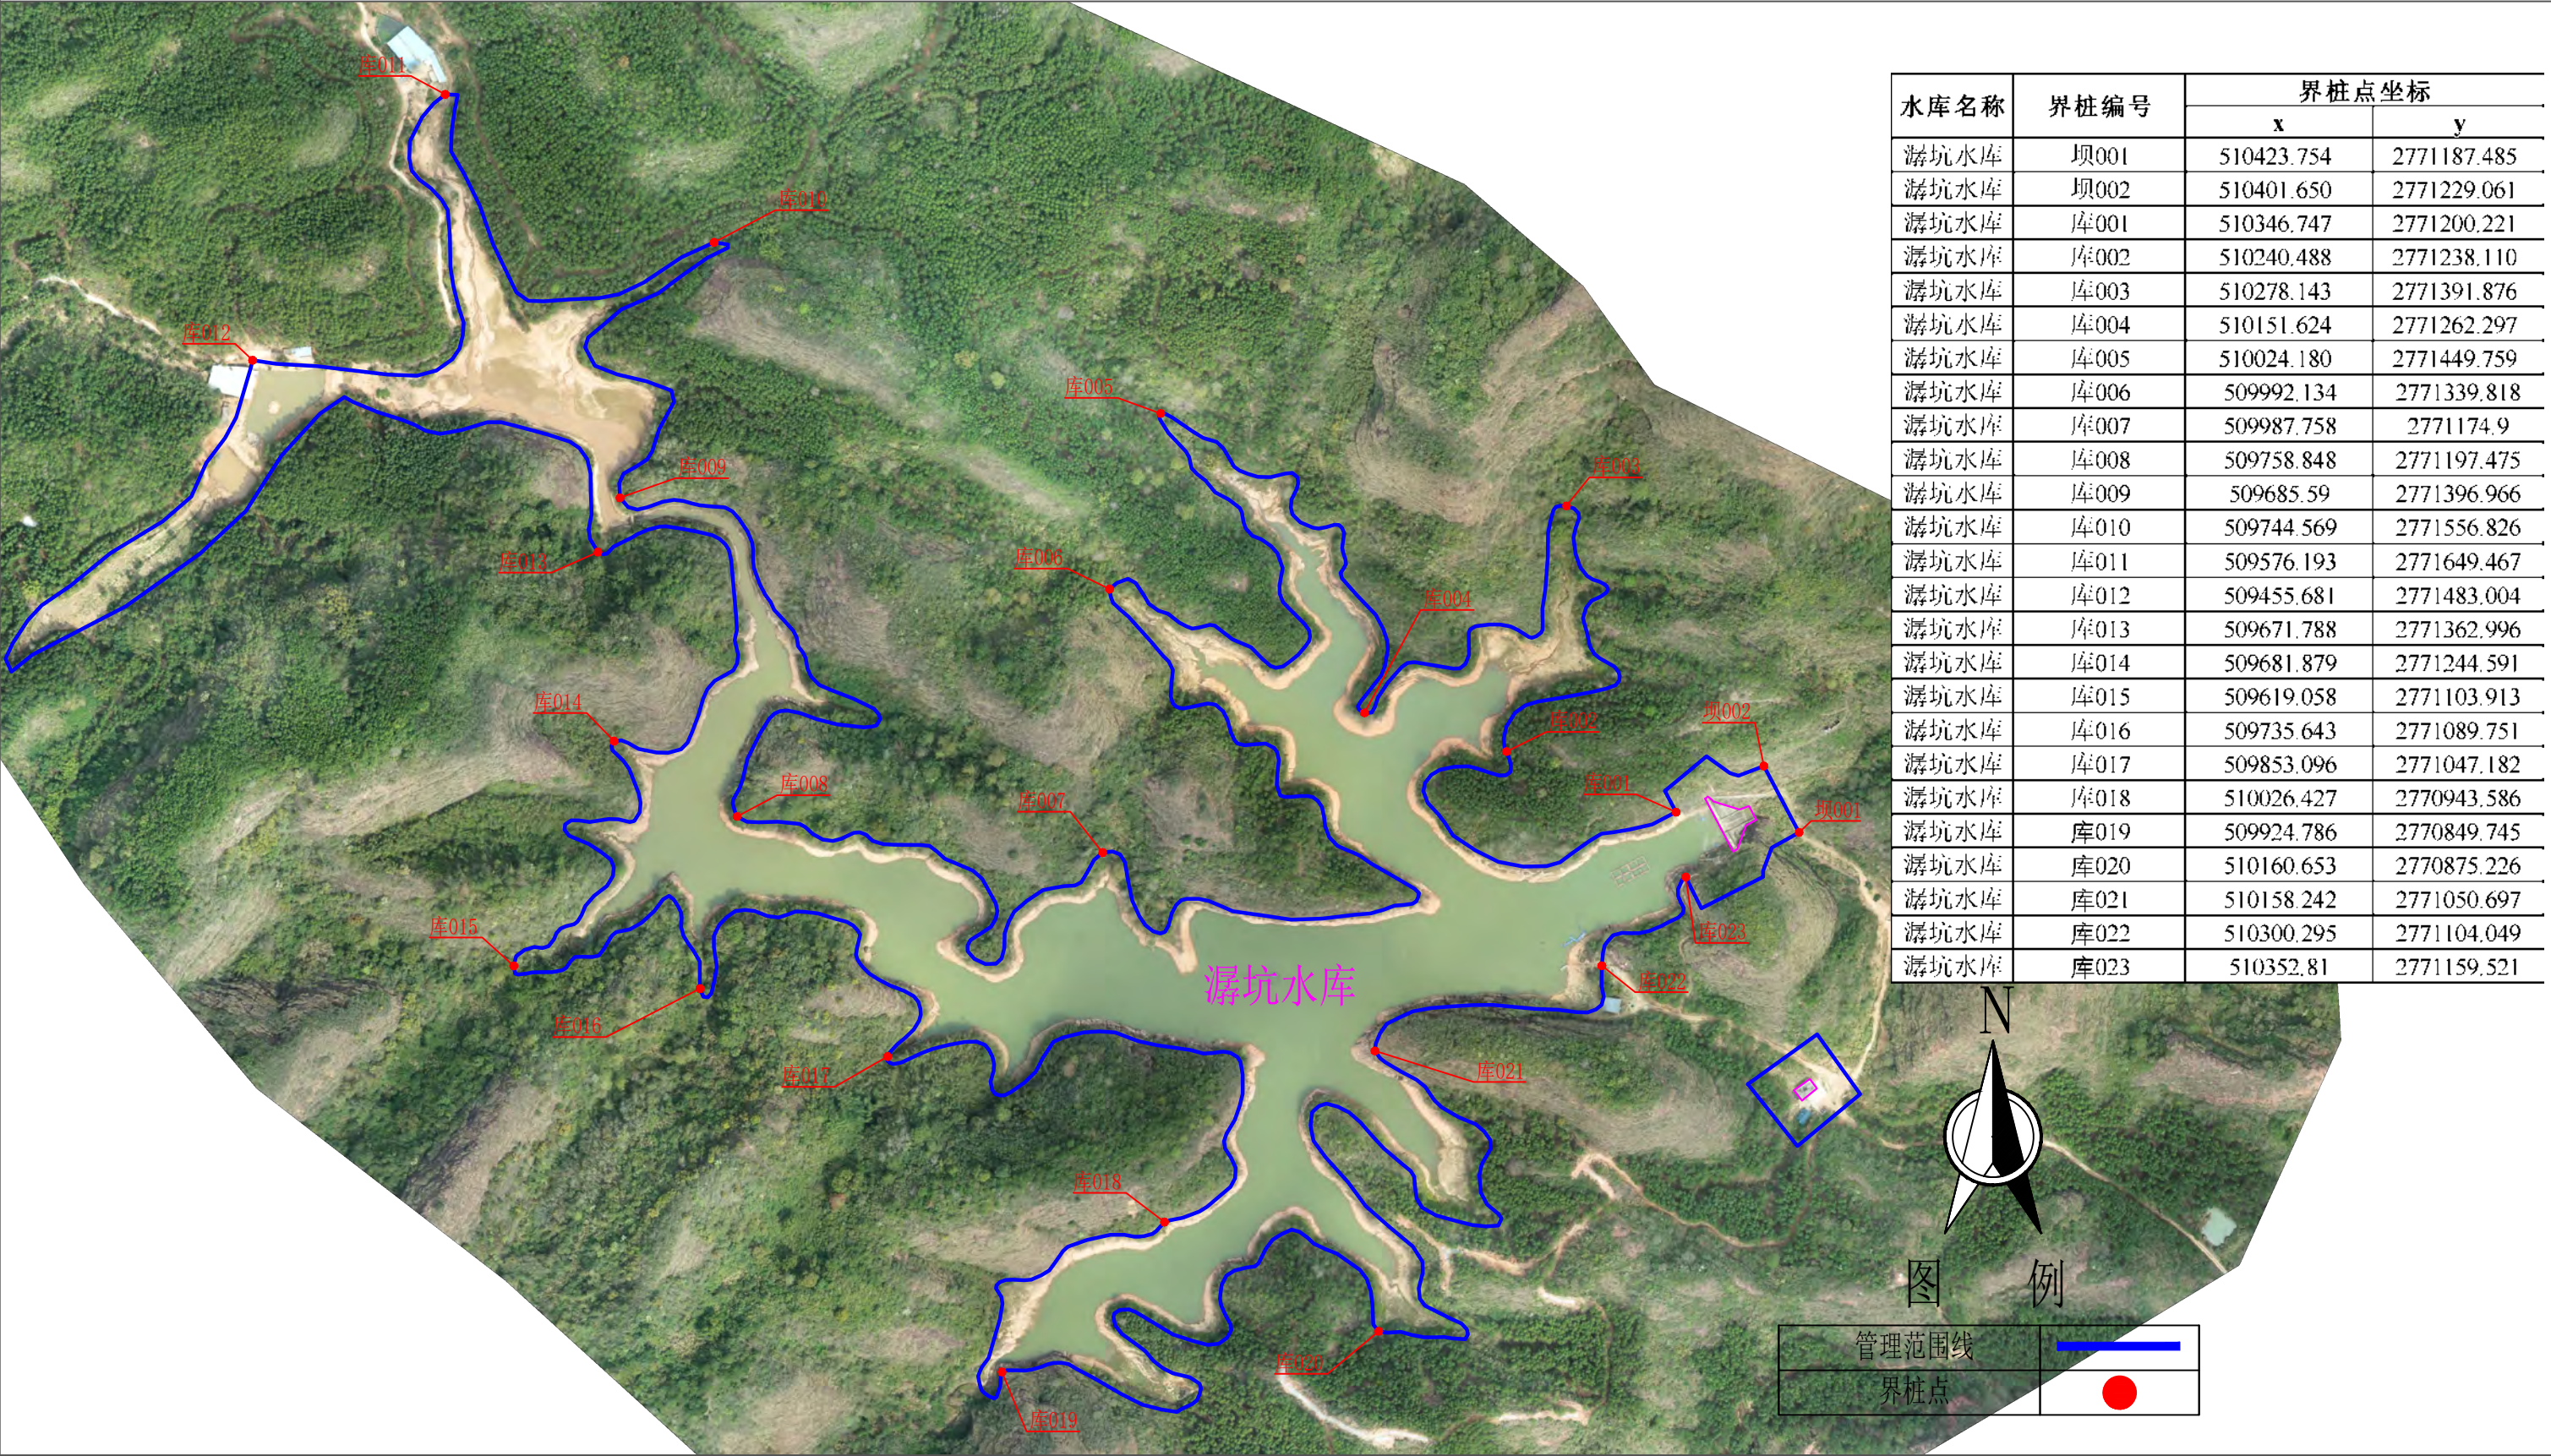

说明：

- 1、本图采用2000国家大地坐标系，1985国家高程基准。2022年03月份测量。
- 2、潺坑水库位于始兴县马市镇，是一座以灌溉为主的小（二）型水库，坝顶高程150.70m。
- 3、管理范围线划定：工程区以坝肩外延20m，以坝脚外延20m确定管理范围；库区以坝顶高程划定；生产生活区管理用房以房屋范围线外延20m确定管理范围。
- 4、保护范围线划定：工程区以管理范围线外延50m；库区以第一道分水岭划定；生产生活区管理用房以房屋管理范围线外延50m确定保护范围。


潺坑水库保护范围划定成果图 1:80

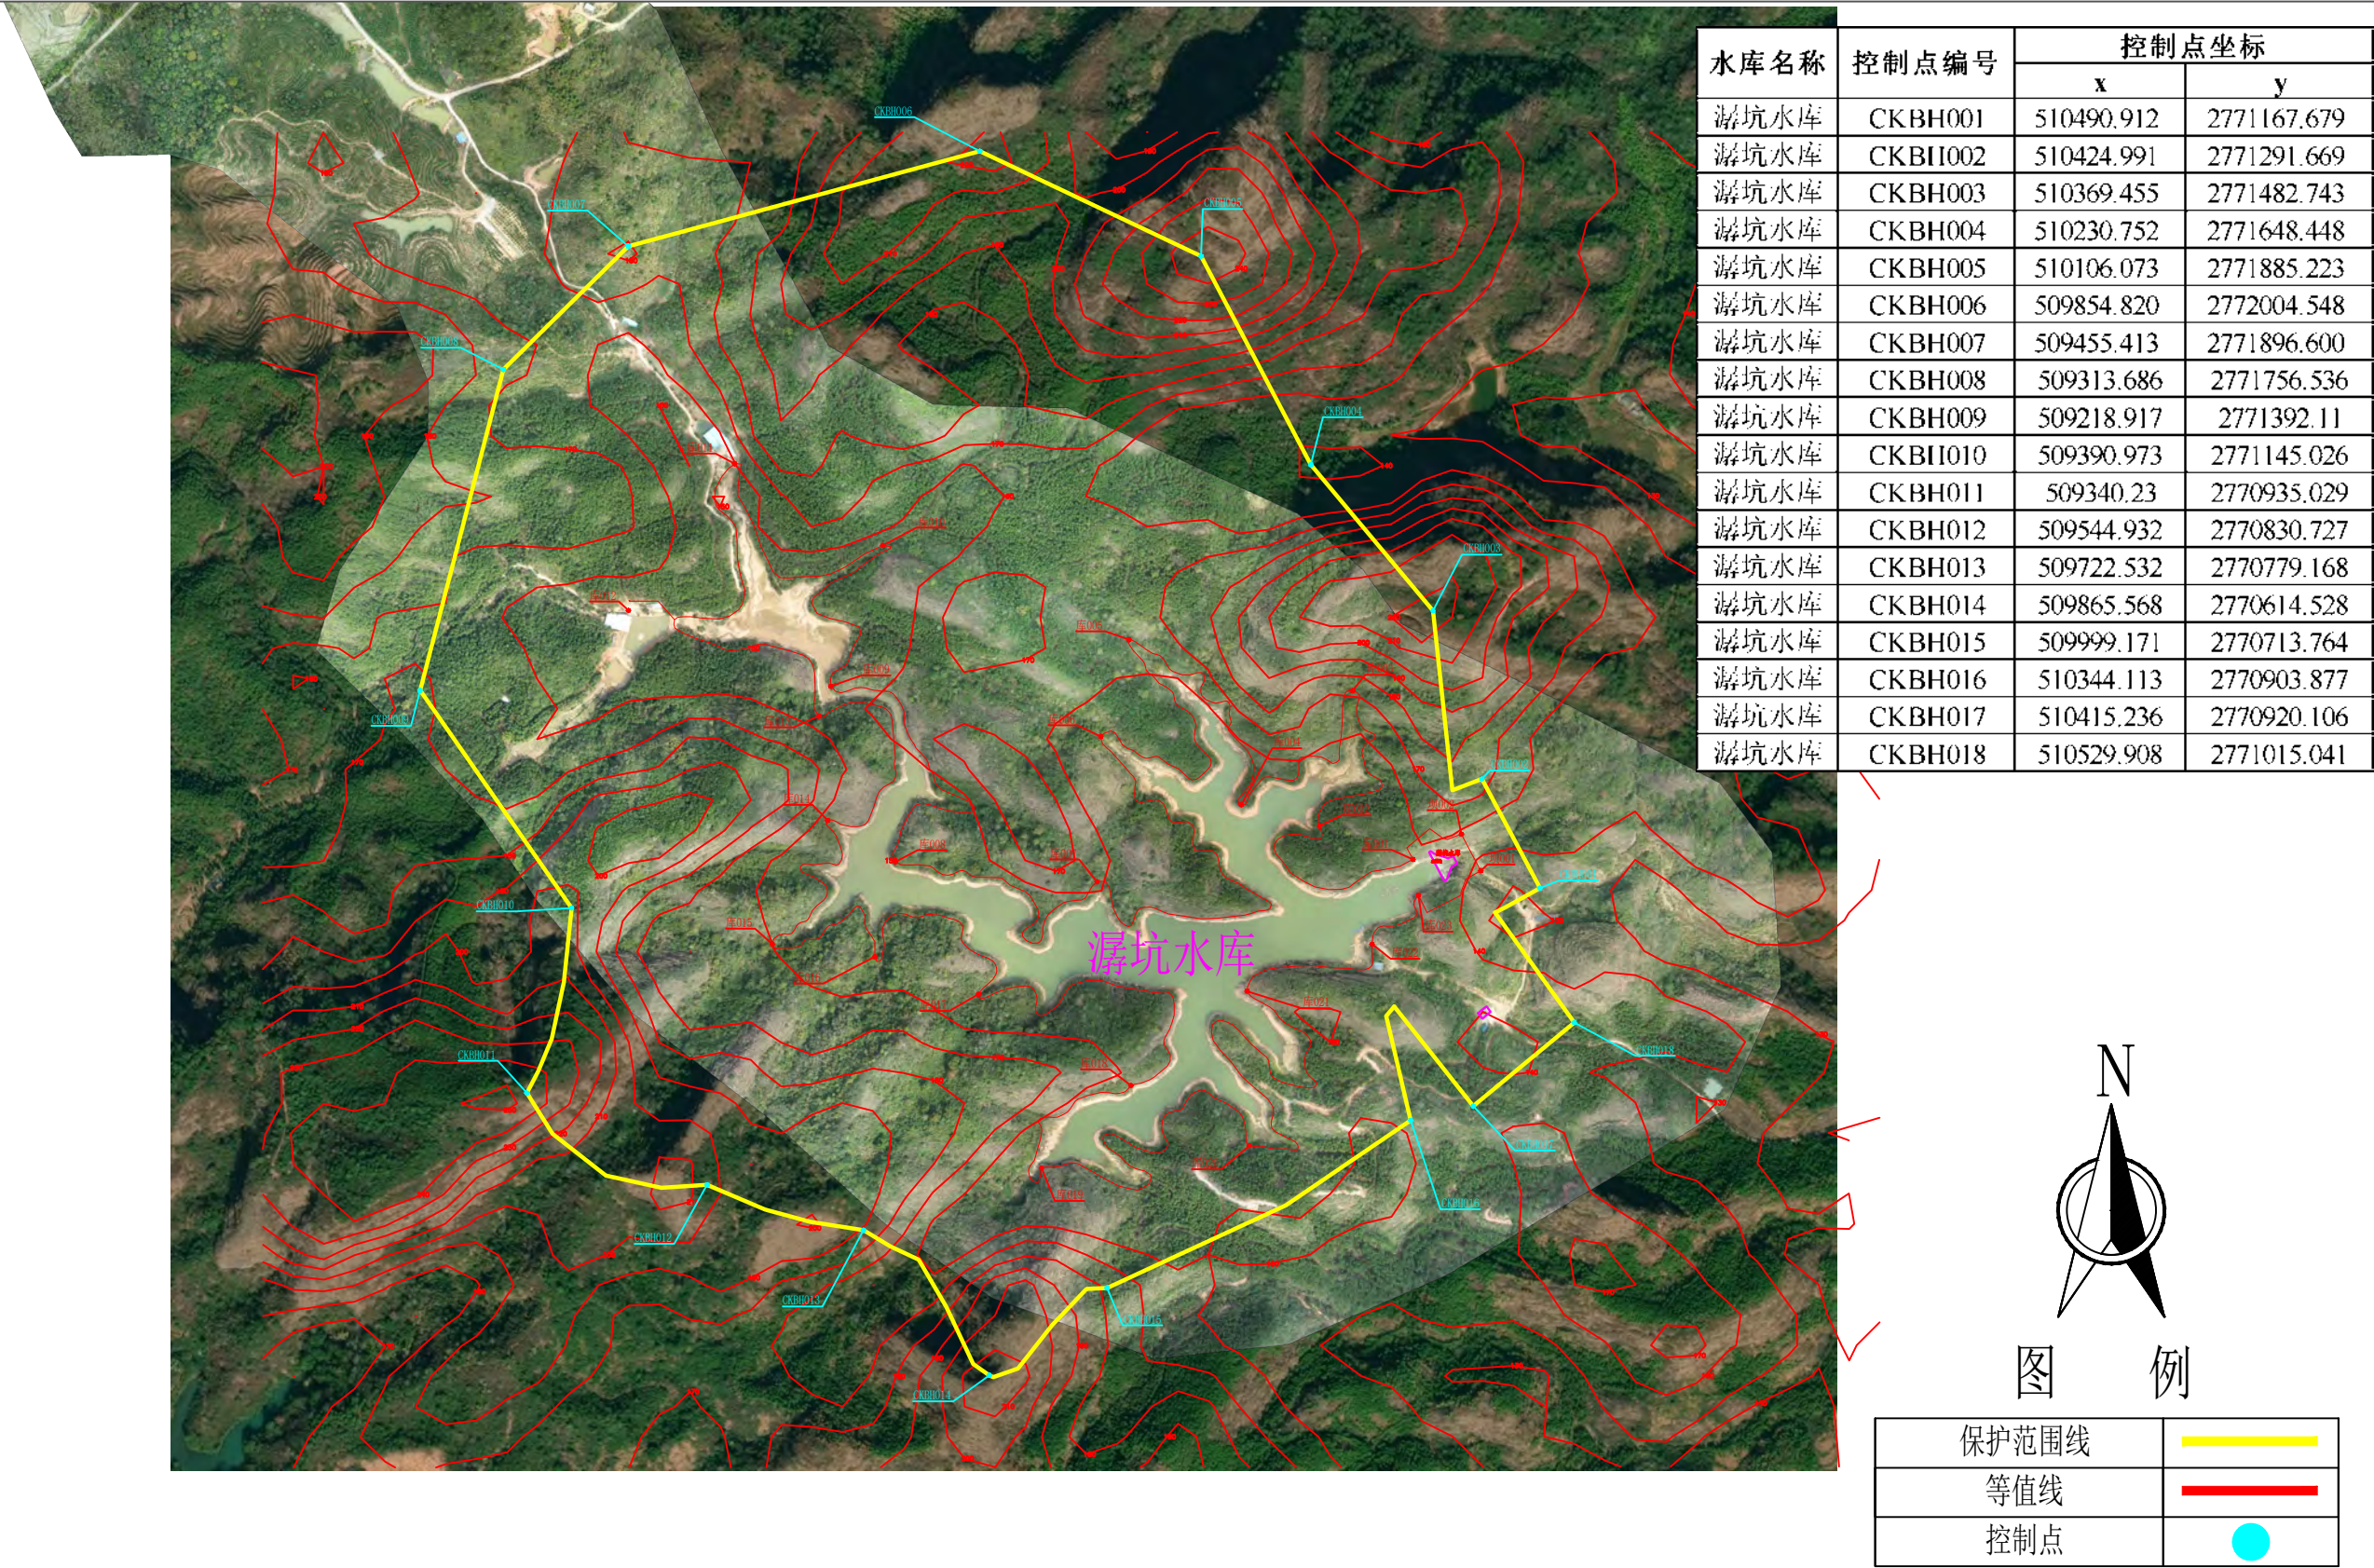

说明:

- 1、本图采用2000国家大地坐标系，1985国家高程基准。2022年03月份测量。
- 2、潺坑水库位于始兴县马市镇，是一座以灌溉为主的小（二）型水库，坝顶高程150.70m。
- 3、管理范围线划定：工程区以坝肩外延20m，以坝脚外延20m确定管理范围；库区以坝顶高程划定；生产生活区管理用房以房屋范围线外延20m确定管理范围。
- 4、保护范围线划定：工程区以管理范围线外延50m；库区以第一道分水岭划定；生产生活区管理用房以房屋管理范围线外延50m确定保护范围。


坳背水库管理和保护范围划定成果图 1:30

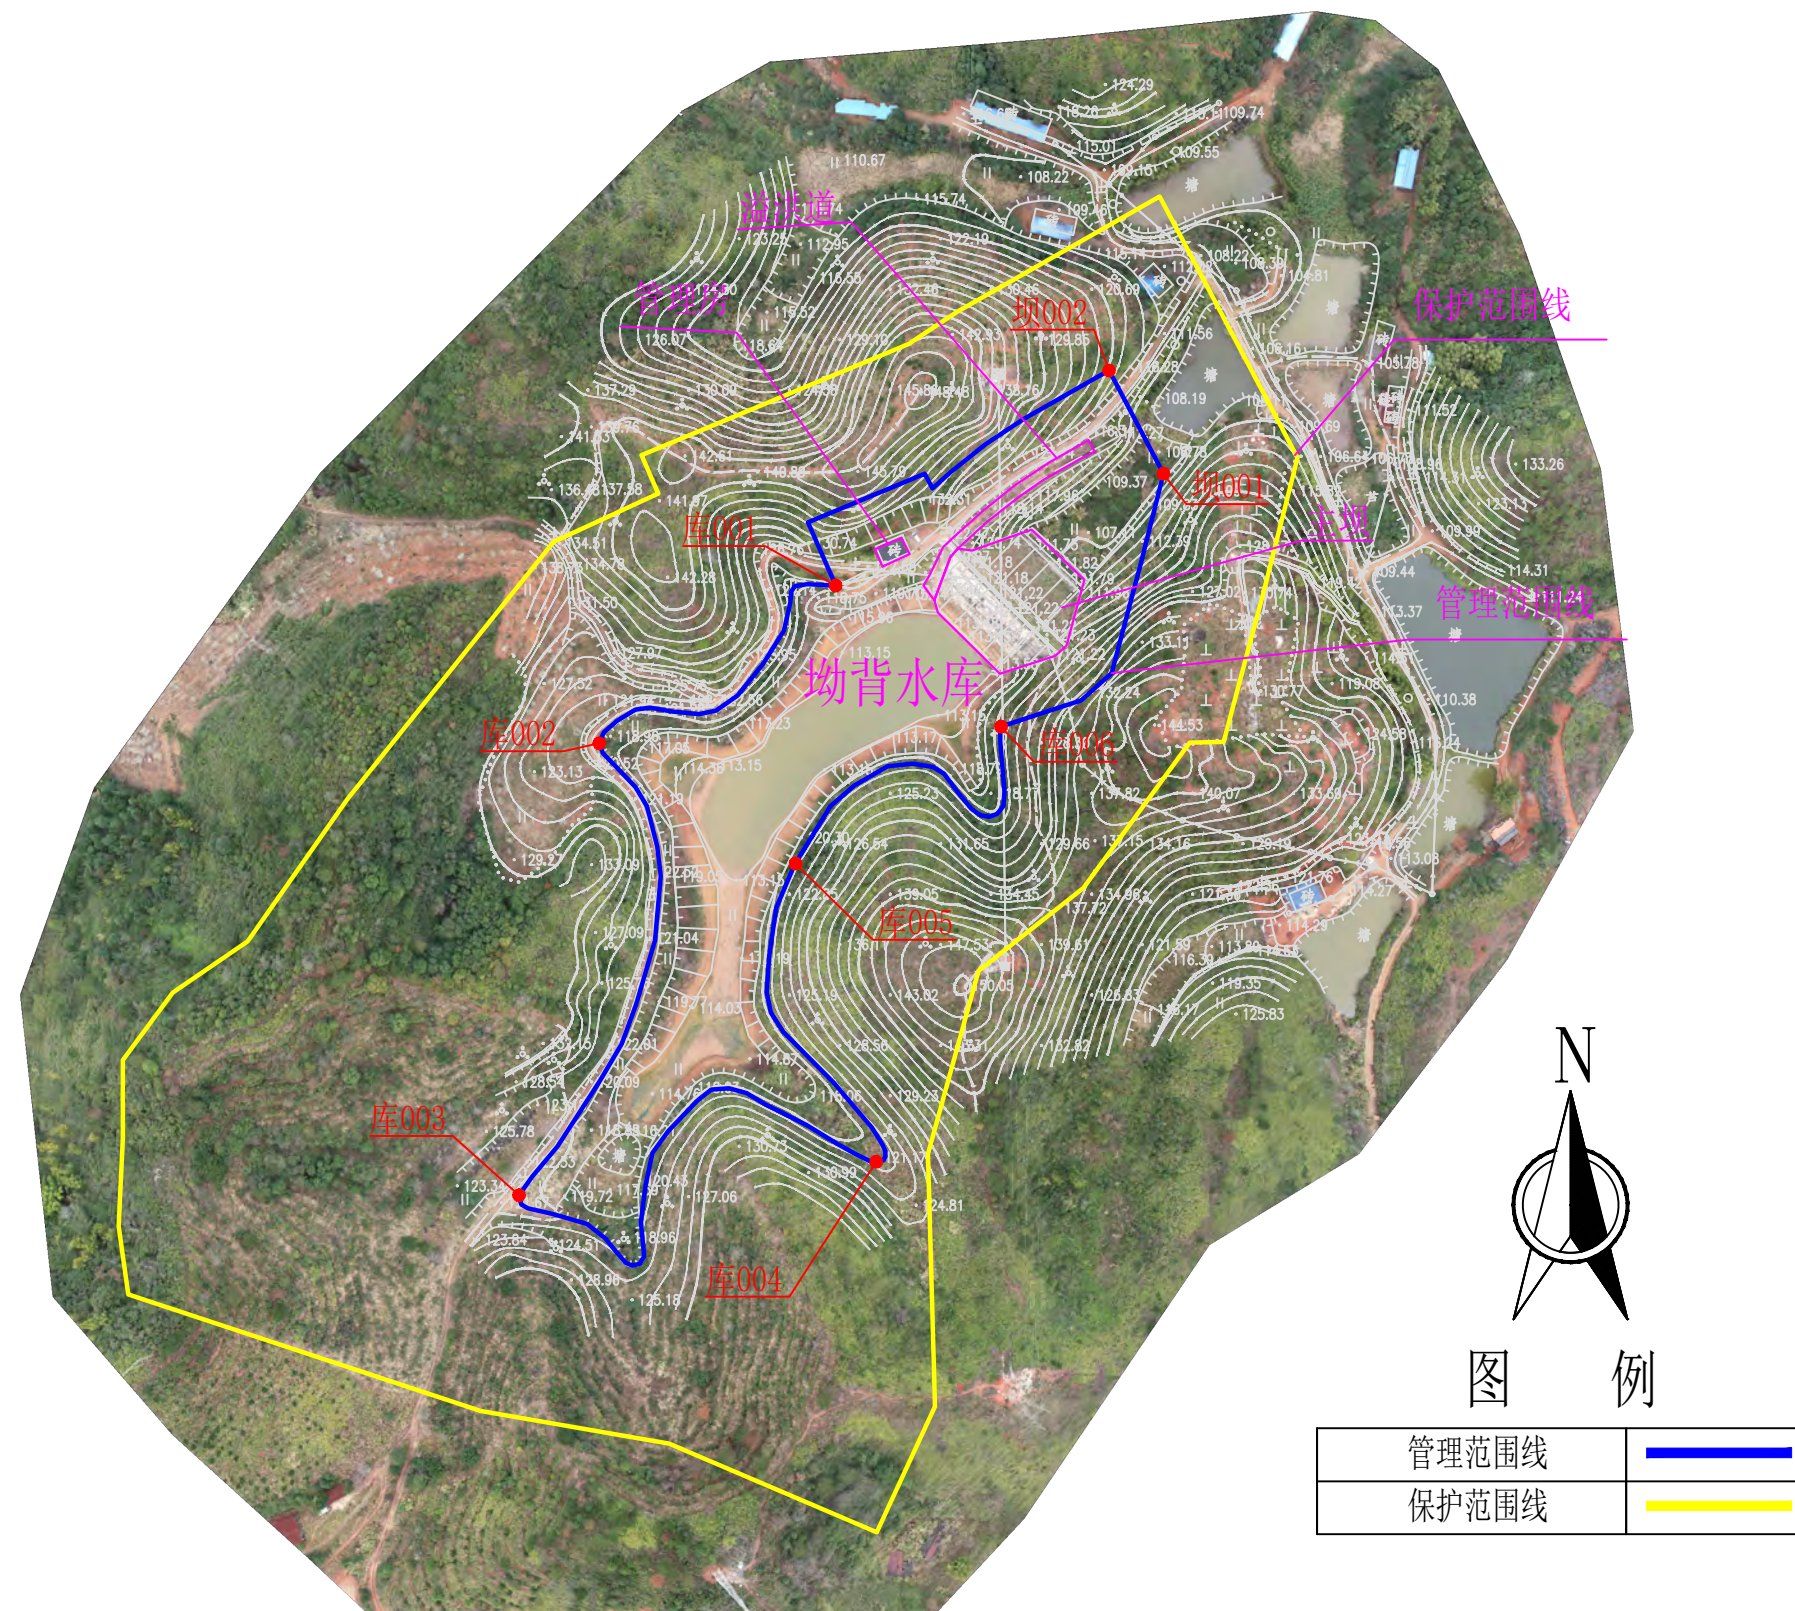

说明:

- 1、本图采用2000国家大地坐标系,1985国家高程基准。2022年03月份测量。
- 2、坳背水库位于始兴县太平镇,是一座以灌溉为主的小(二)型水库,坝顶高程121.22m。
- 3、管理范围线划定:工程区以坝肩外延20m,以坝脚外延20m确定管理范围;库区以坝顶高程划定;生产生活区管理用房以房屋范围线外延20m确定管理范围。
- 4、保护范围线划定:工程区以管理范围线外延50m;库区以第一道分水岭划定;生产生活区管理用房以房屋管理范围线外延50m确定保护范围。


坳背水库管理范围界桩布设成果图 1:20

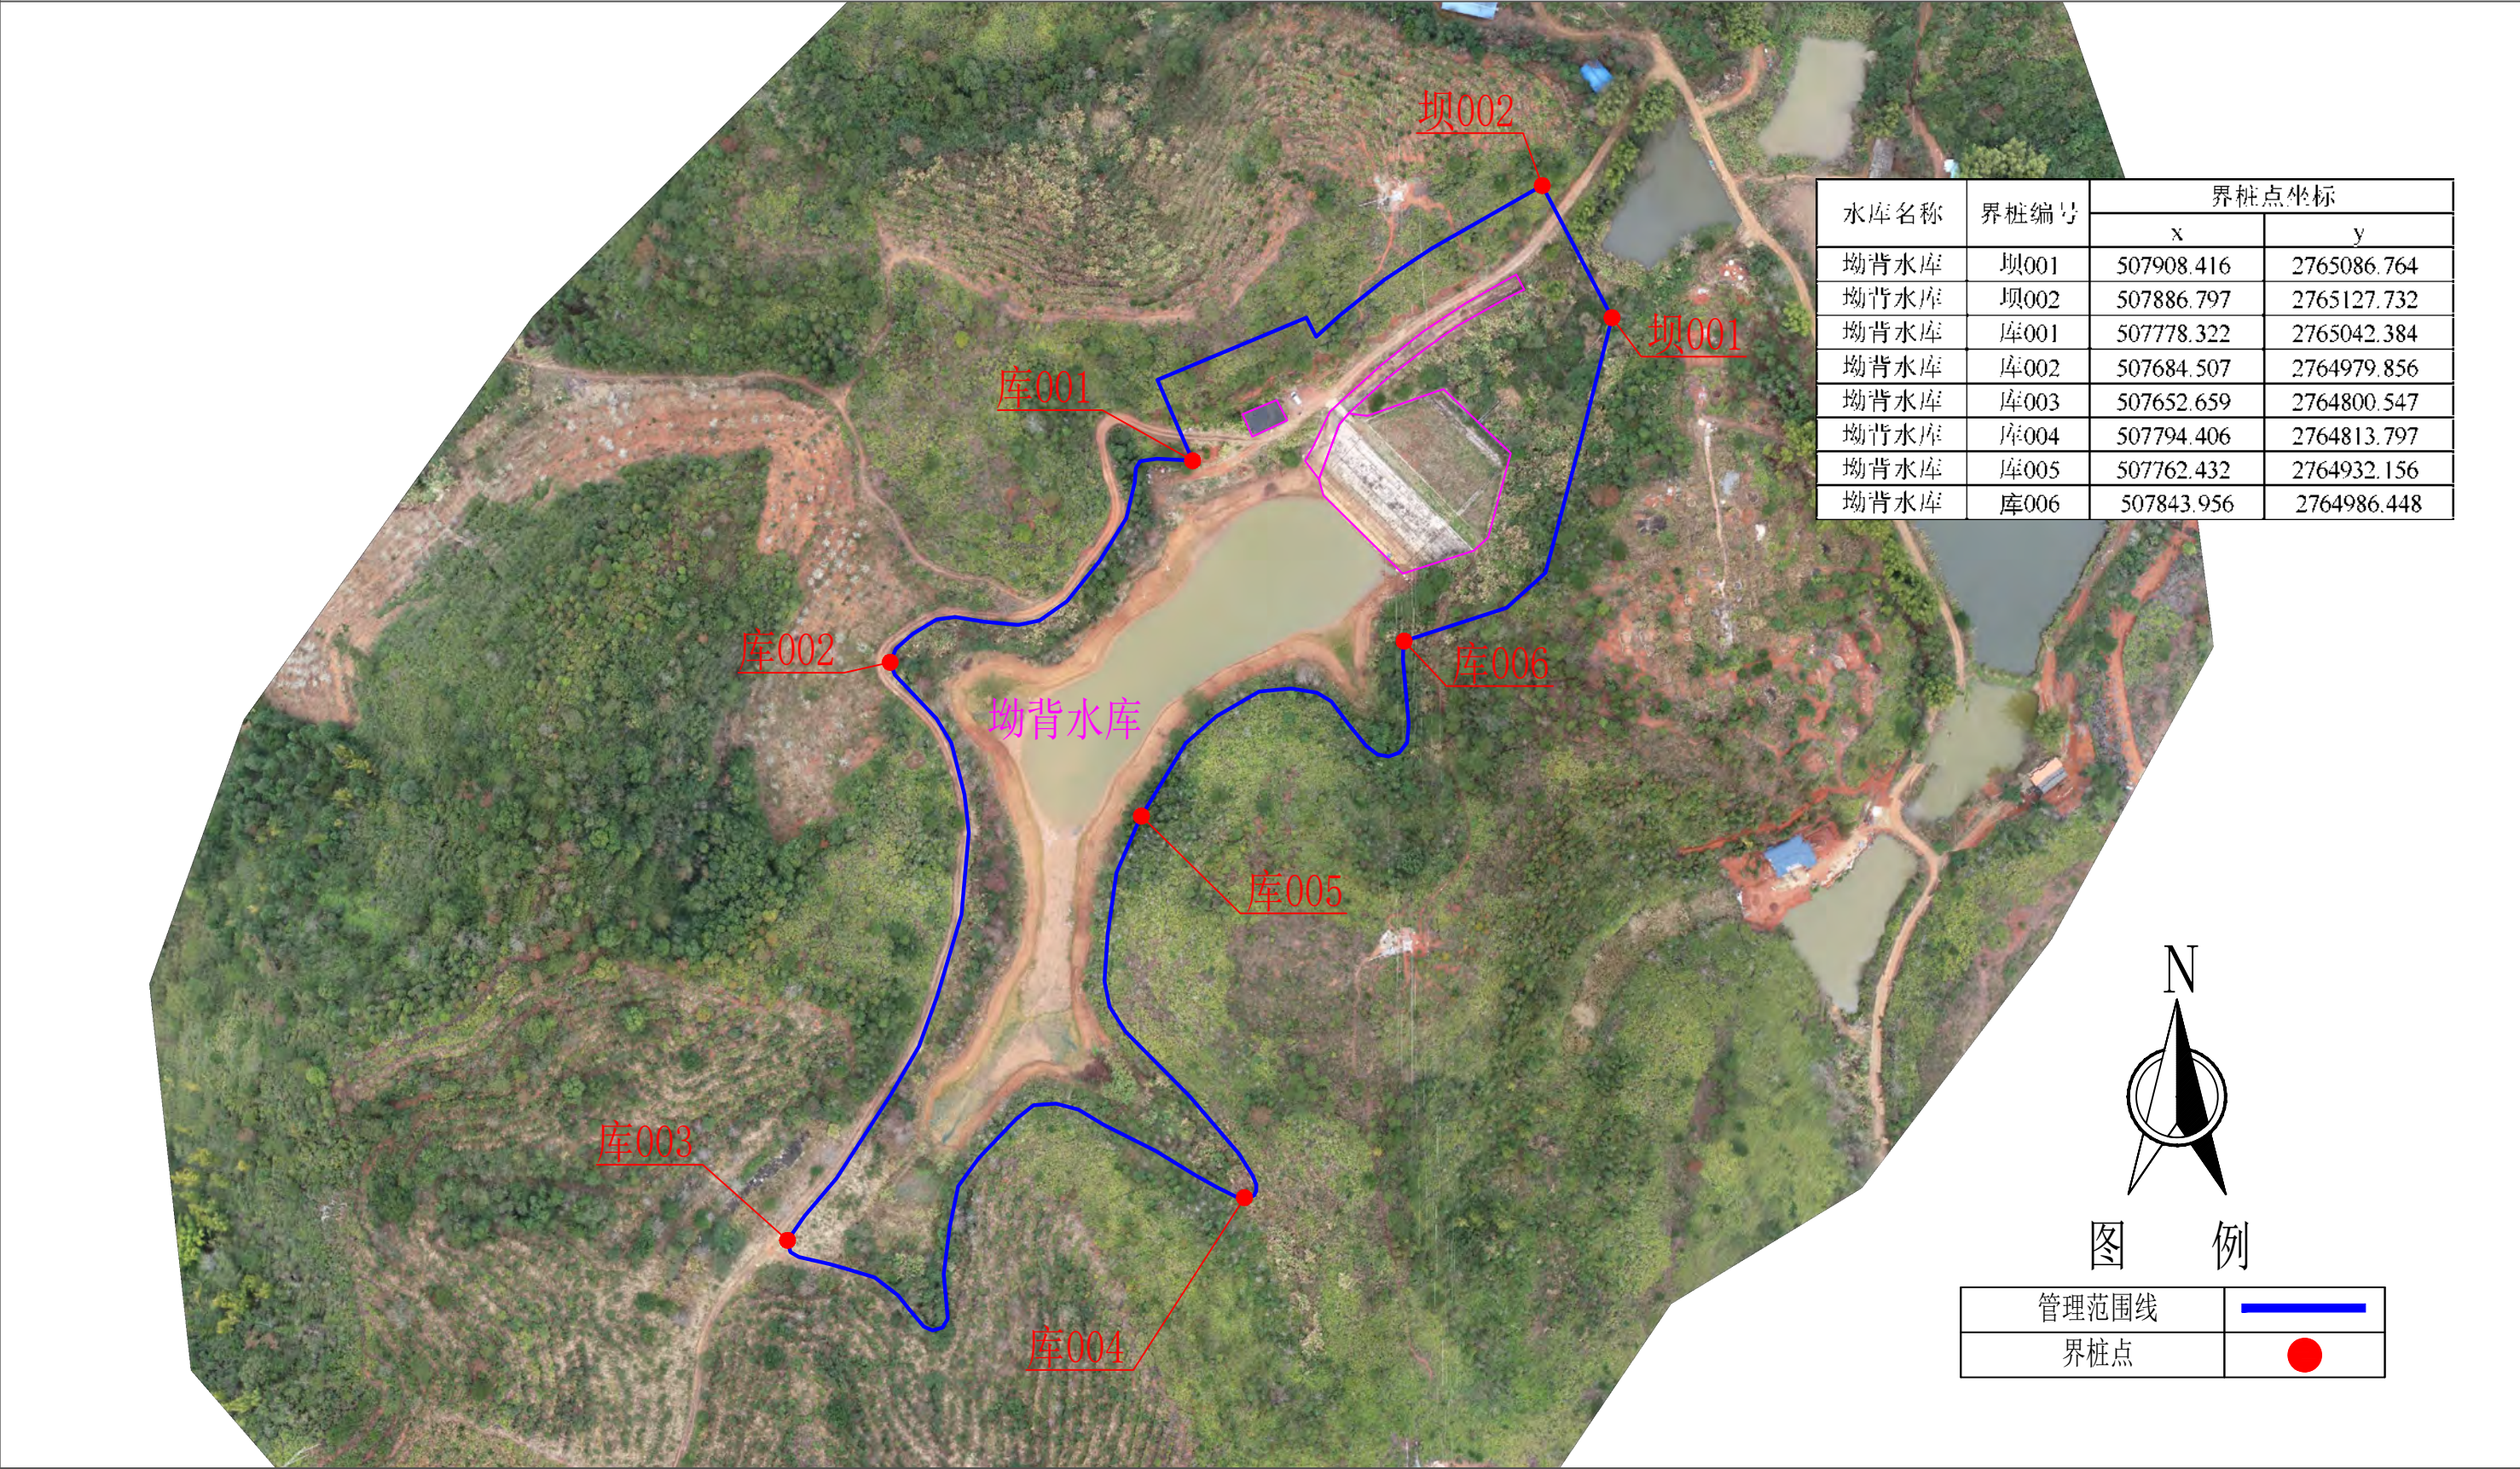

说明：

- 1、本图采用2000国家大地坐标系，1985国家高程基准。2022年03月份测量。
- 2、坳背水库位于始兴县太平镇，是一座以灌溉为主的小（二）型水库，坝顶高程121.22m。
- 3、管理范围线划定：工程区以坝肩外延20m，以坝脚外延20m确定管理范围；库区以坝顶高程划定；生产生活区管理用房以房屋范围线外延20m确定管理范围。
- 4、保护范围线划定：工程区以管理范围线外延50m；库区以第一道分水岭划定；生产生活区管理用房以房屋管理范围线外延50m确定保护范围。


坳背水库保护范围划定成果图 1:30

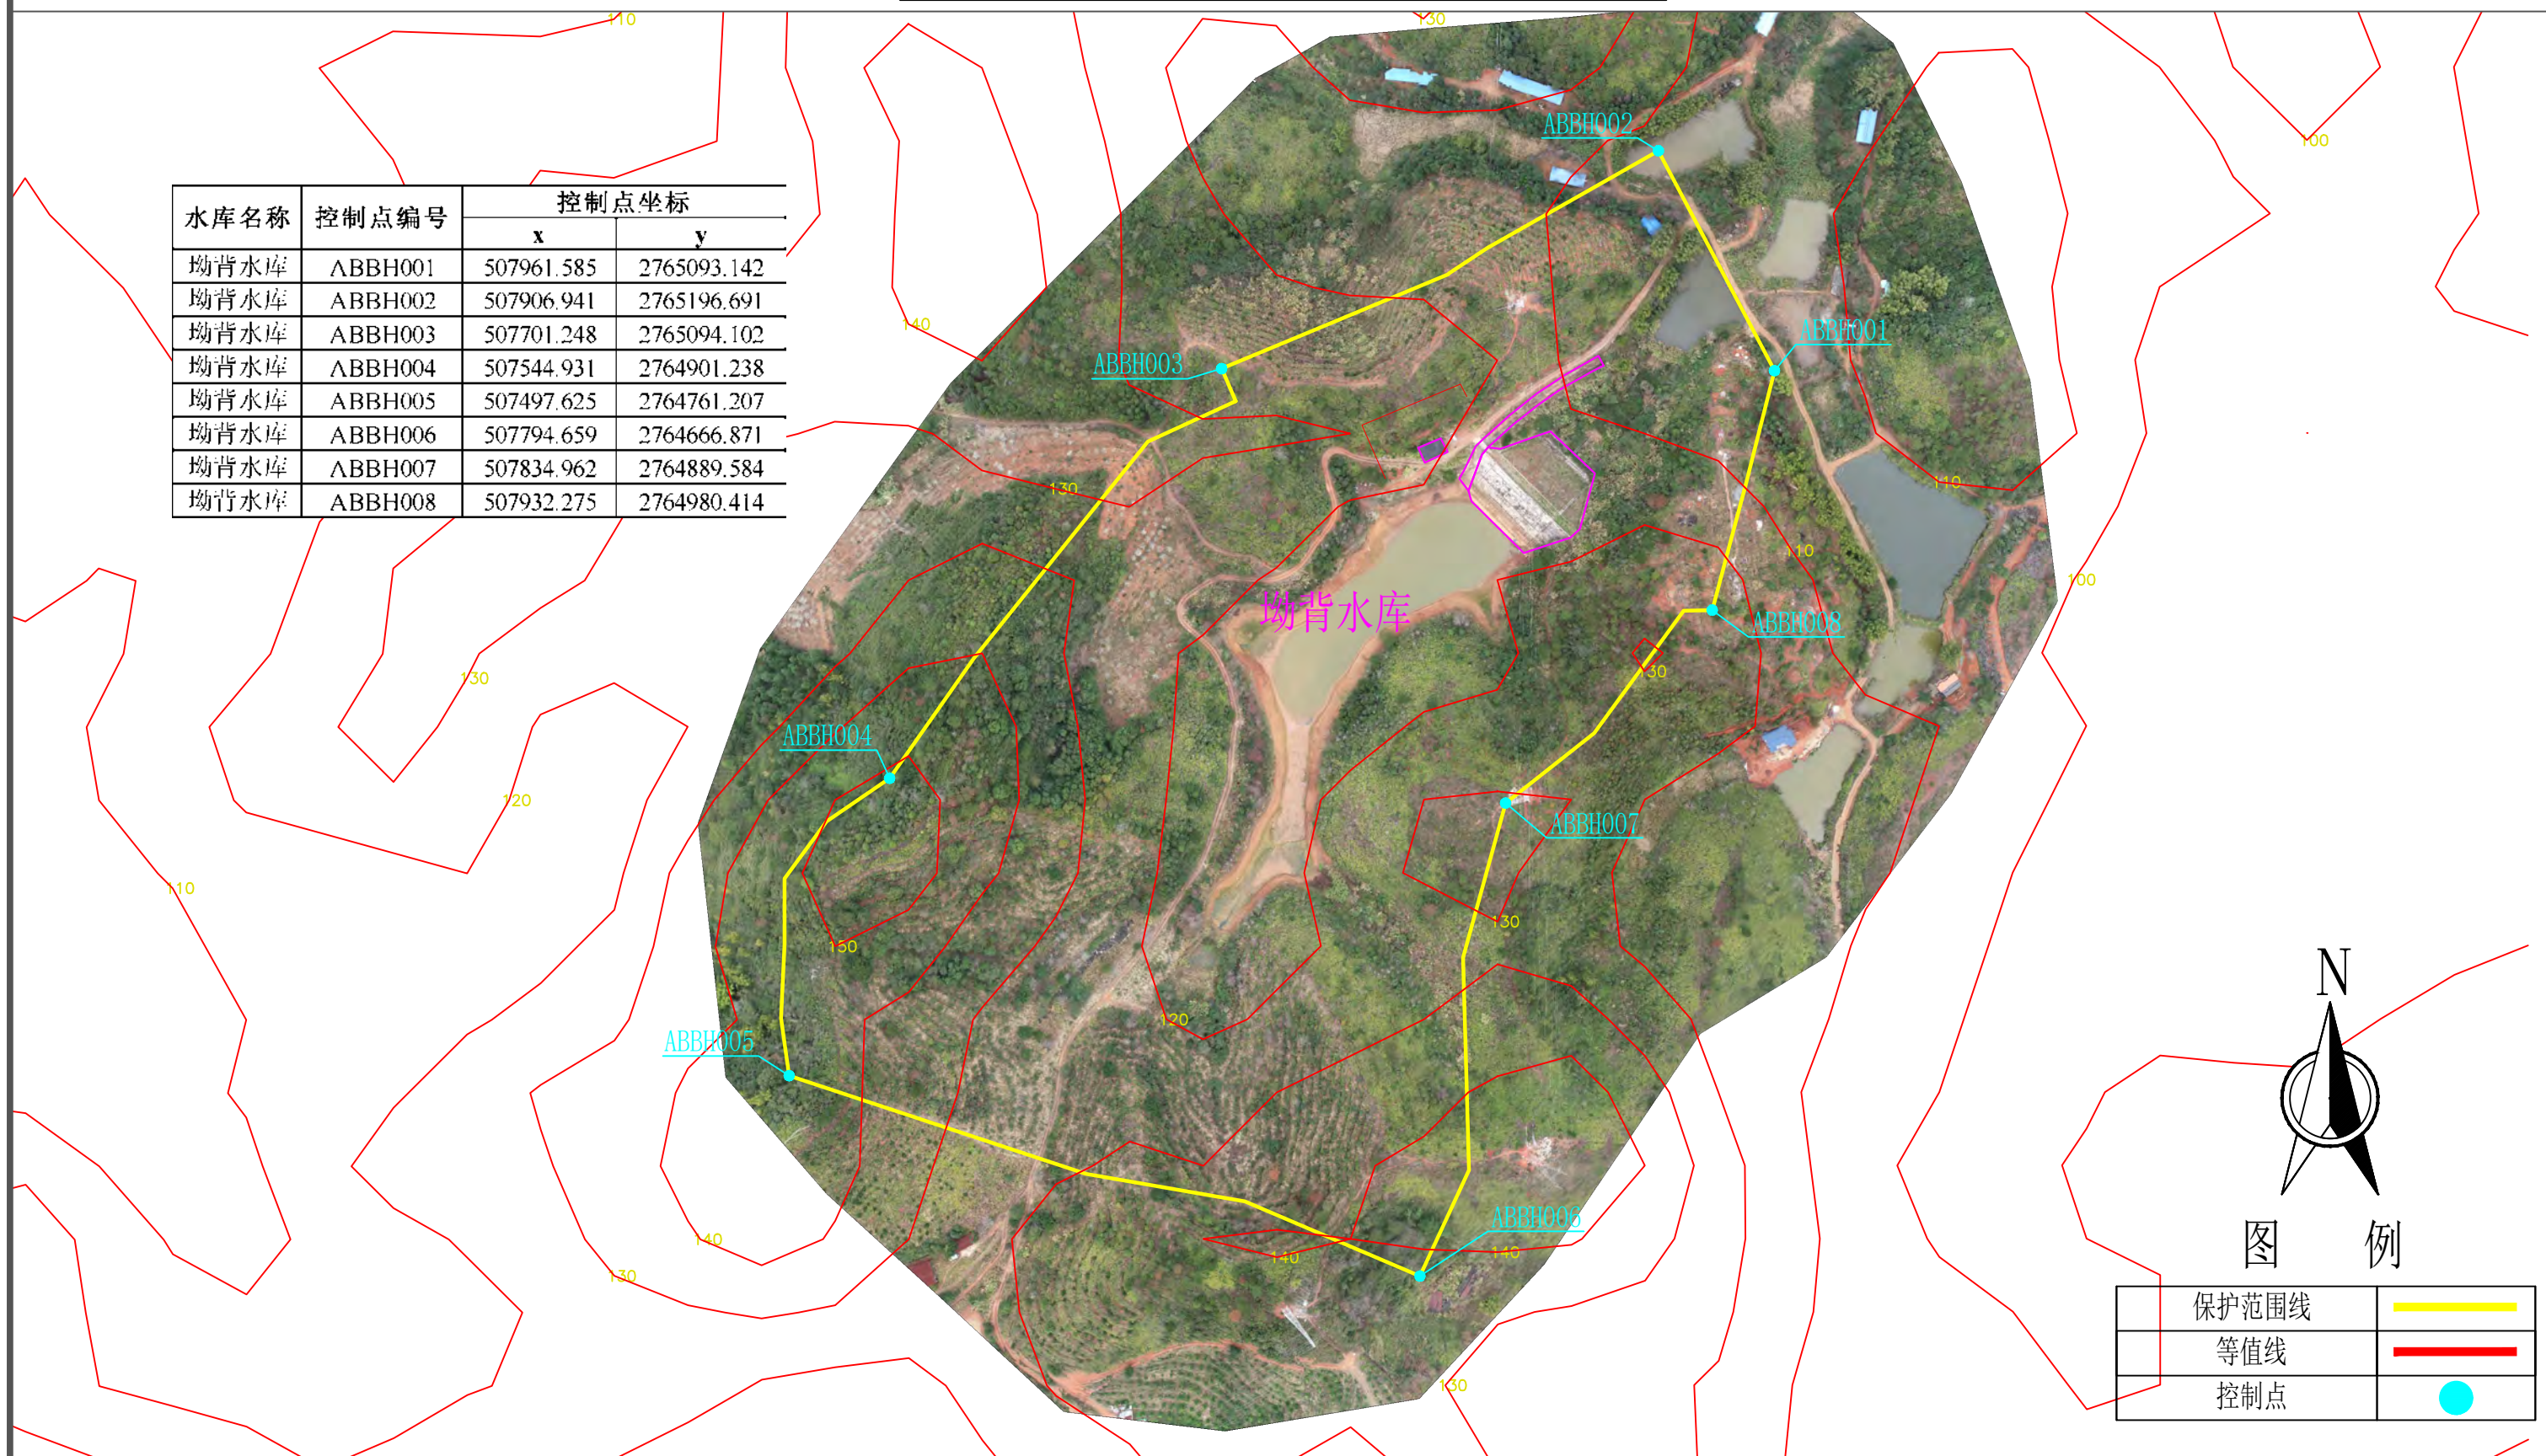

说明:

- 1、本图采用2000国家大地坐标系，1985国家高程基准。2022年03月份测量。
- 2、坳背水库位于始兴县太平镇，是一座以灌溉为主的小（二）型水库，坝顶高程121.22m。
- 3、管理范围线划定：工程区以坝肩外延20m，以坝脚外延20m确定管理范围；库区以坝顶高程划定；生产生活区管理用房以房屋范围线外延20m确定管理范围。
- 4、保护范围线划定：工程区以管理范围线外延50m；库区以第一道分水岭划定；生产生活区管理用房以房屋管理范围线外延50m确定保护范围。


竹子迳水库管理和保护范围划定成果图 1:70

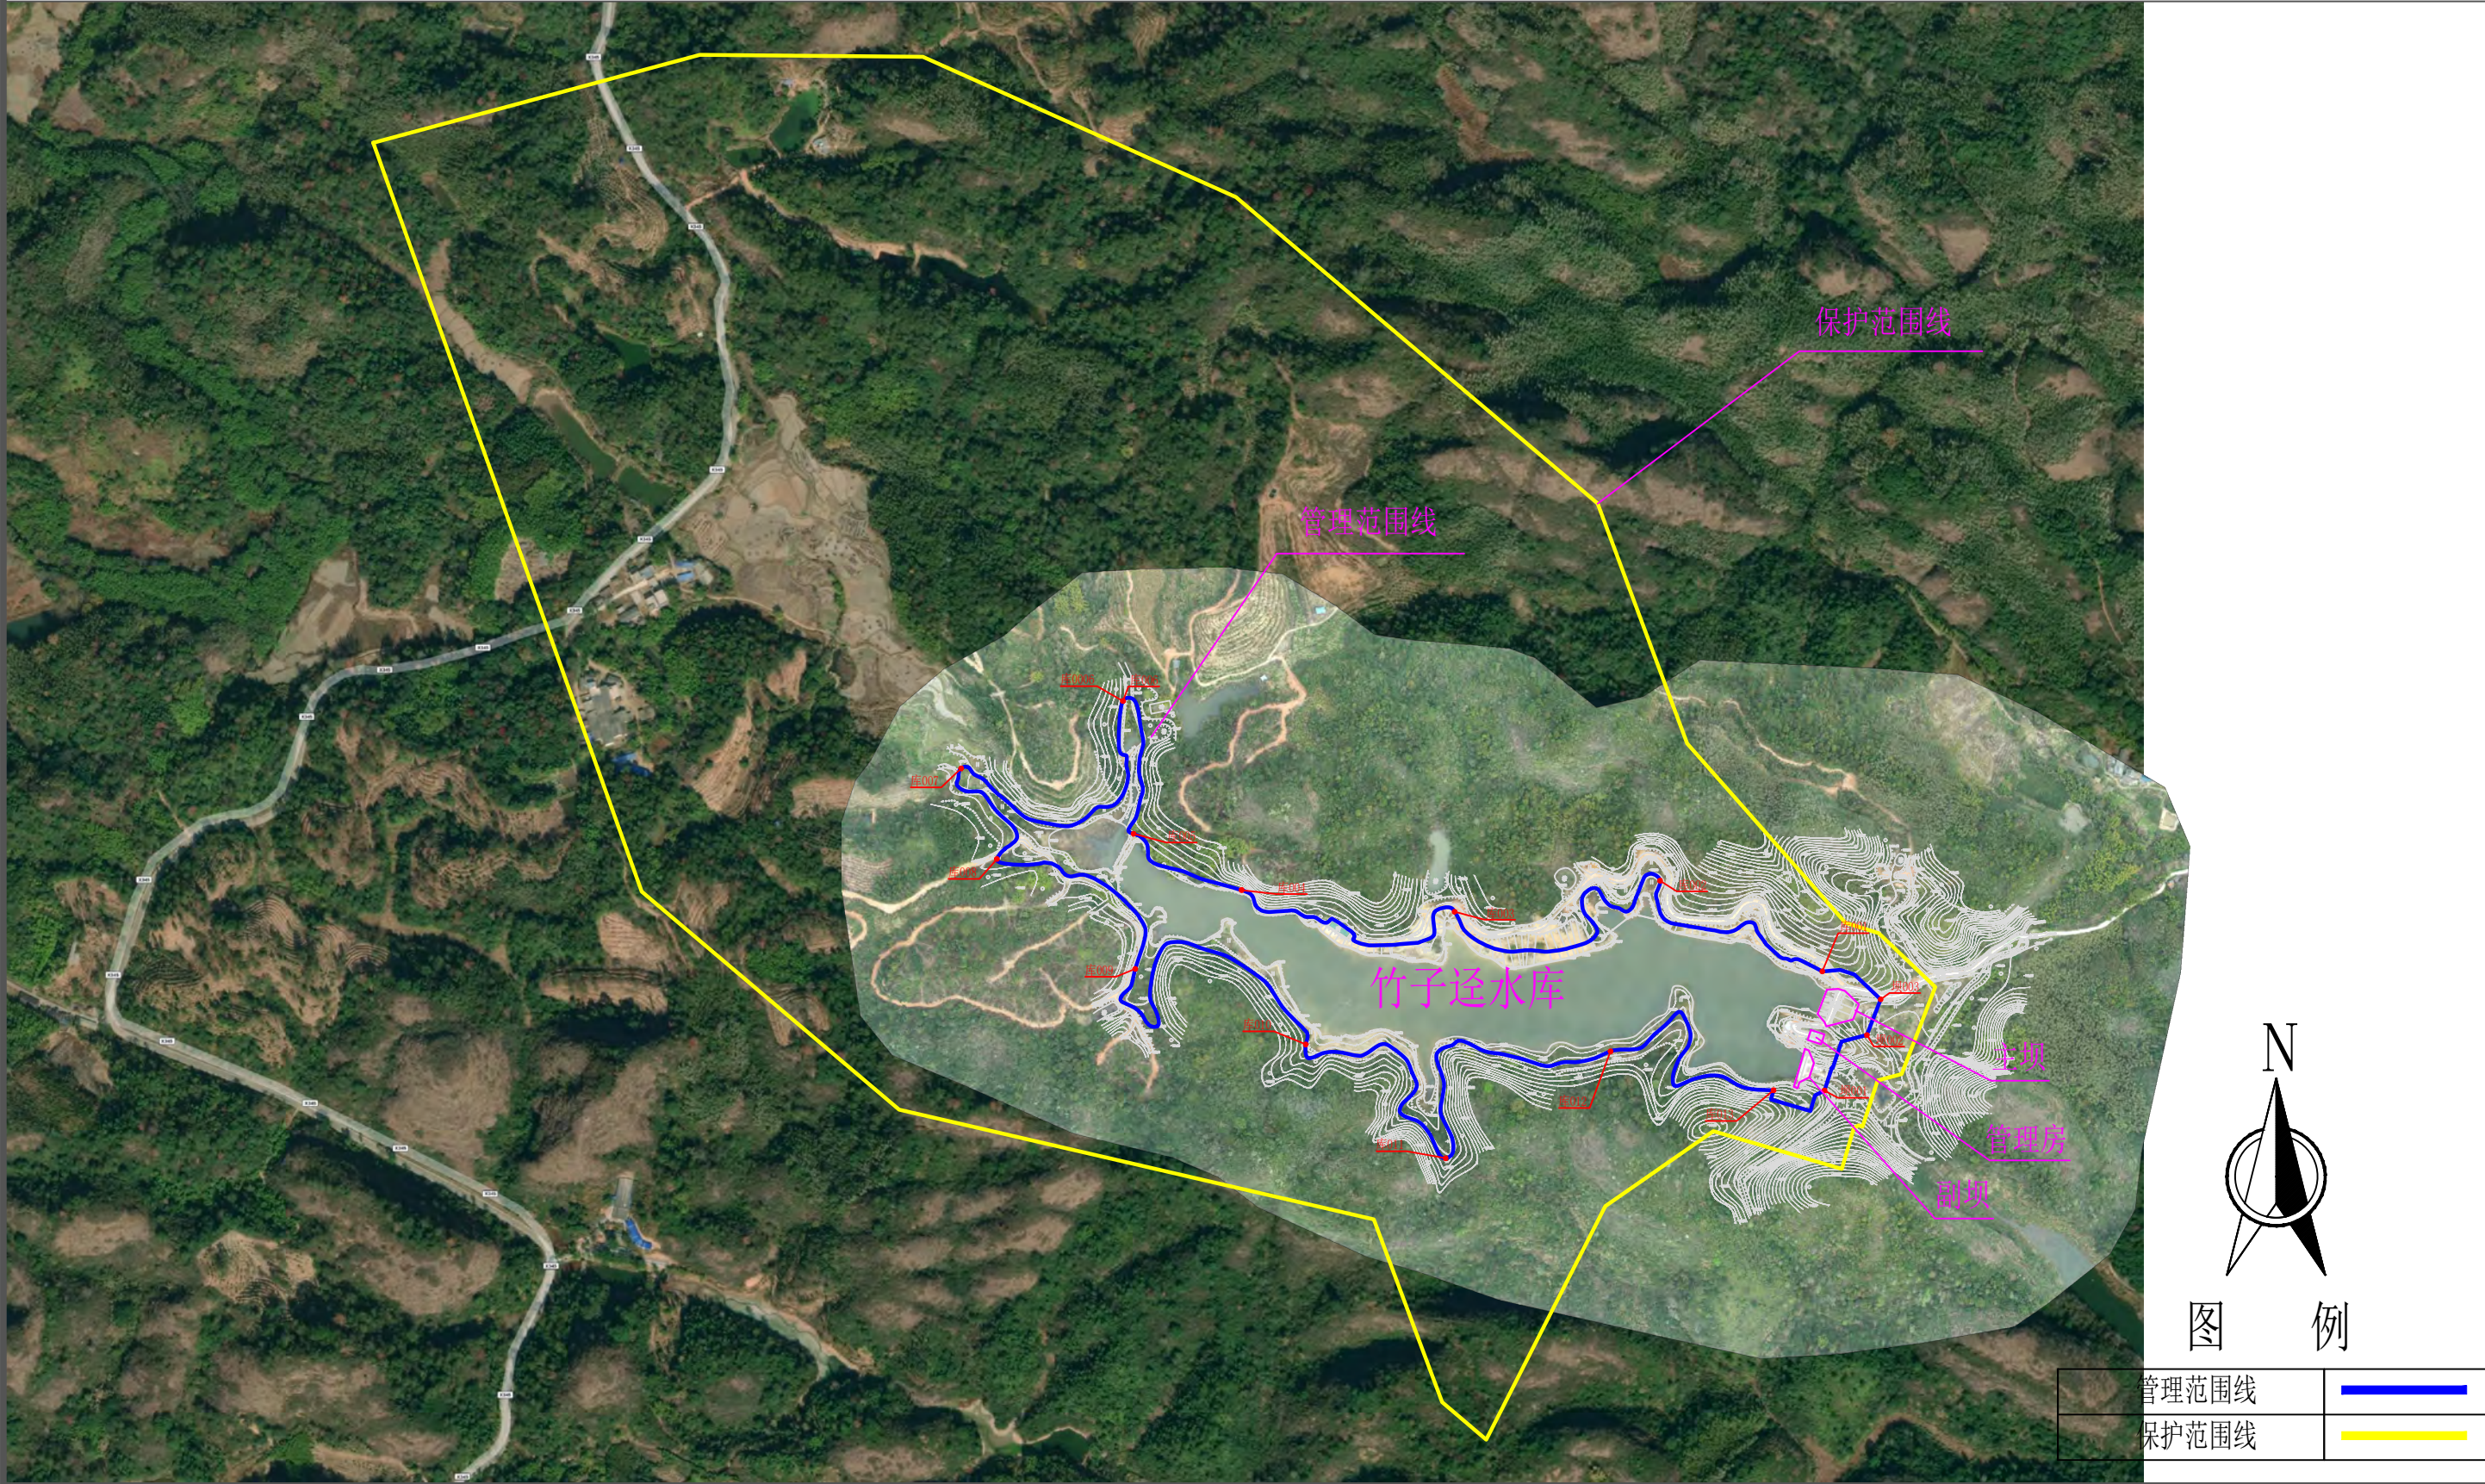

说明:

- 1、本图采用2000国家大地坐标系，1985国家高程基准。2022年03月份测量。
- 2、竹子迳水库位于始兴县太平镇，是一座以灌溉为主的小（二）型水库，坝顶高程121.06m。
- 3、管理范围线划定：工程区以坝肩外延20m，以坝脚外延20m确定管理范围；库区以坝顶高程划定；生产生活区管理用房以房屋范围线外延20m确定管理范围。
- 4、保护范围线划定：工程区以管理范围线外延50m；库区以第一道分水岭划定；生产生活区管理用房以房屋管理范围线外延50m确定保护范围。


竹子迳水库管理范围界桩布设成果图 1:30

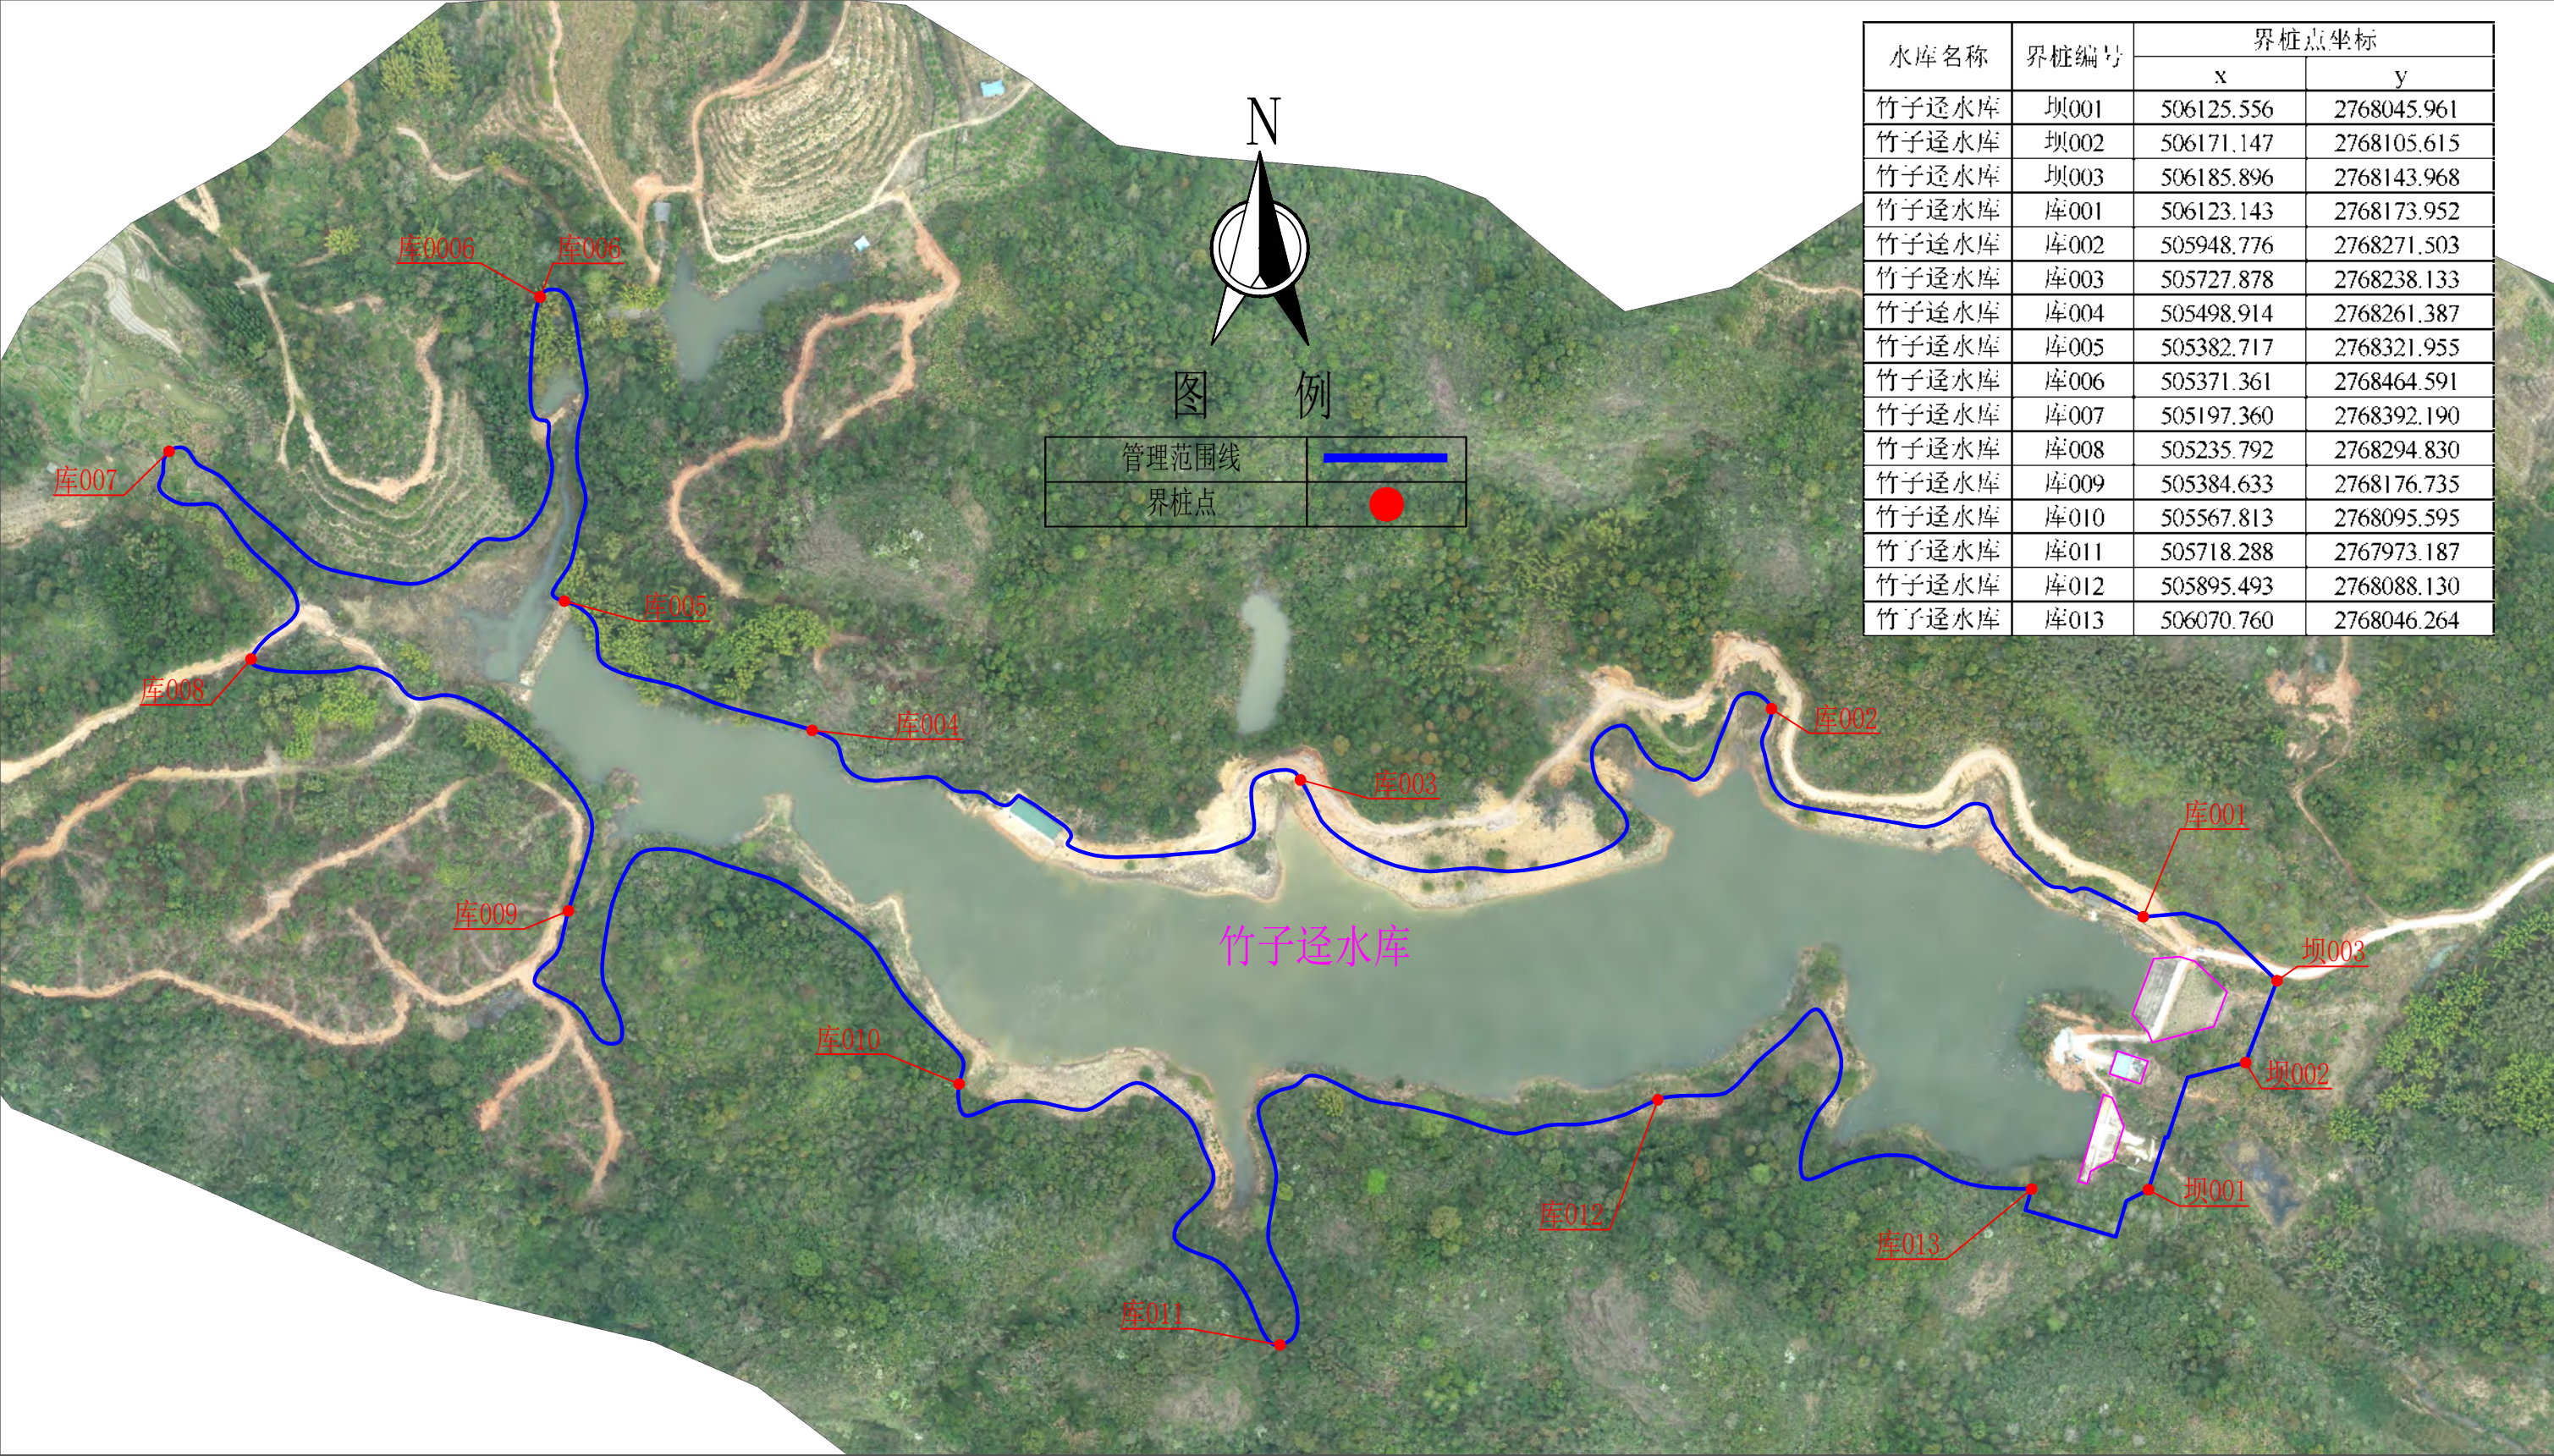

说明:

- 1、本图采用2000国家大地坐标系，1985国家高程基准。2022年03月份测量。
- 2、竹子迳水库位于始兴县太平镇，是一座以灌溉为主的小（二）型水库，坝顶高程121.06m。
- 3、管理范围线划定：工程区以坝肩外延20m，以坝脚外延20m确定管理范围；库区以坝顶高程划定；生产生活区管理用房以房屋范围线外延20m确定管理范围。
- 4、保护范围线划定：工程区以管理范围线外延50m；库区以第一道分水岭划定；生产生活区管理用房以房屋管理范围线外延50m确定保护范围。


竹子迳水库保护范围划定成果图 1:70

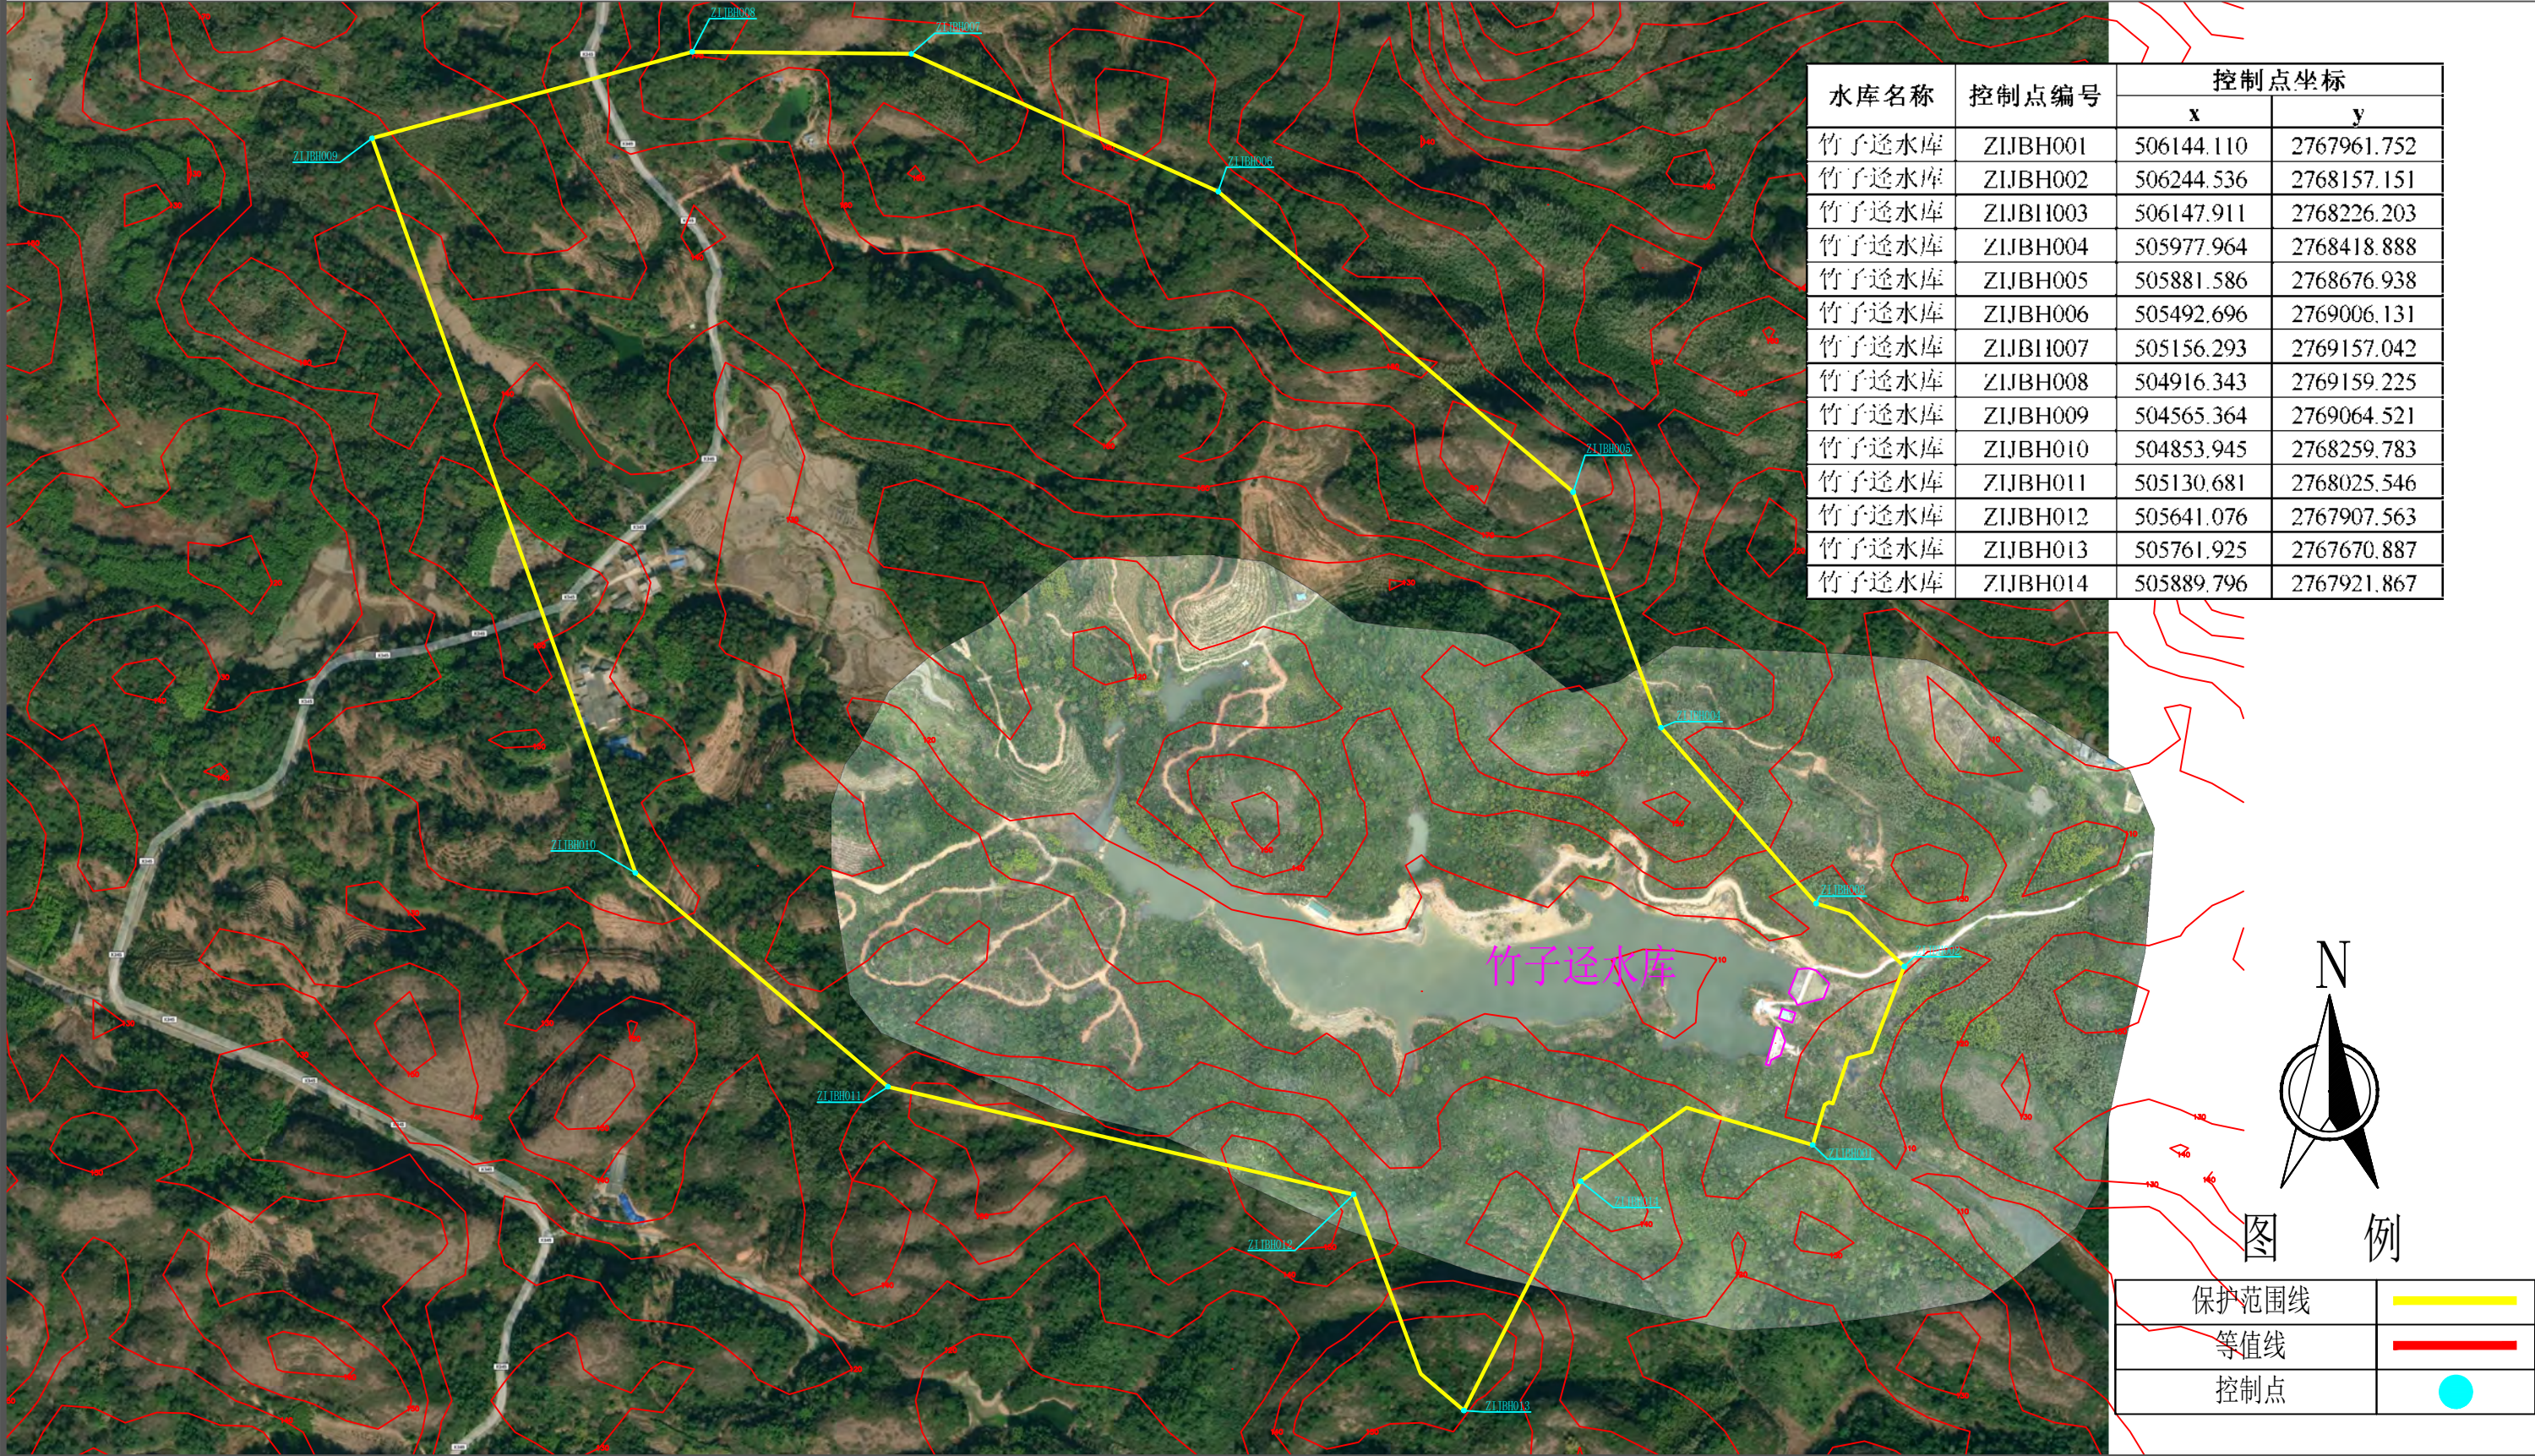

说明:

- 1、本图采用2000国家大地坐标系，1985国家高程基准。2022年03月份测量。
- 2、竹子迳水库位于始兴县太平镇，是一座以灌溉为主的小（二）型水库，坝顶高程121.06m。
- 3、管理范围线划定：工程区以坝肩外延20m，以坝脚外延20m确定管理范围；库区以坝顶高程划定；生产生活区管理用房以房屋范围线外延20m确定管理范围。
- 4、保护范围线划定：工程区以管理范围线外延50m；库区以第一道分水岭划定；生产生活区管理用房以房屋管理范围线外延50m确定保护范围。


跃进水库管理和保护范围划定成果图 1:50

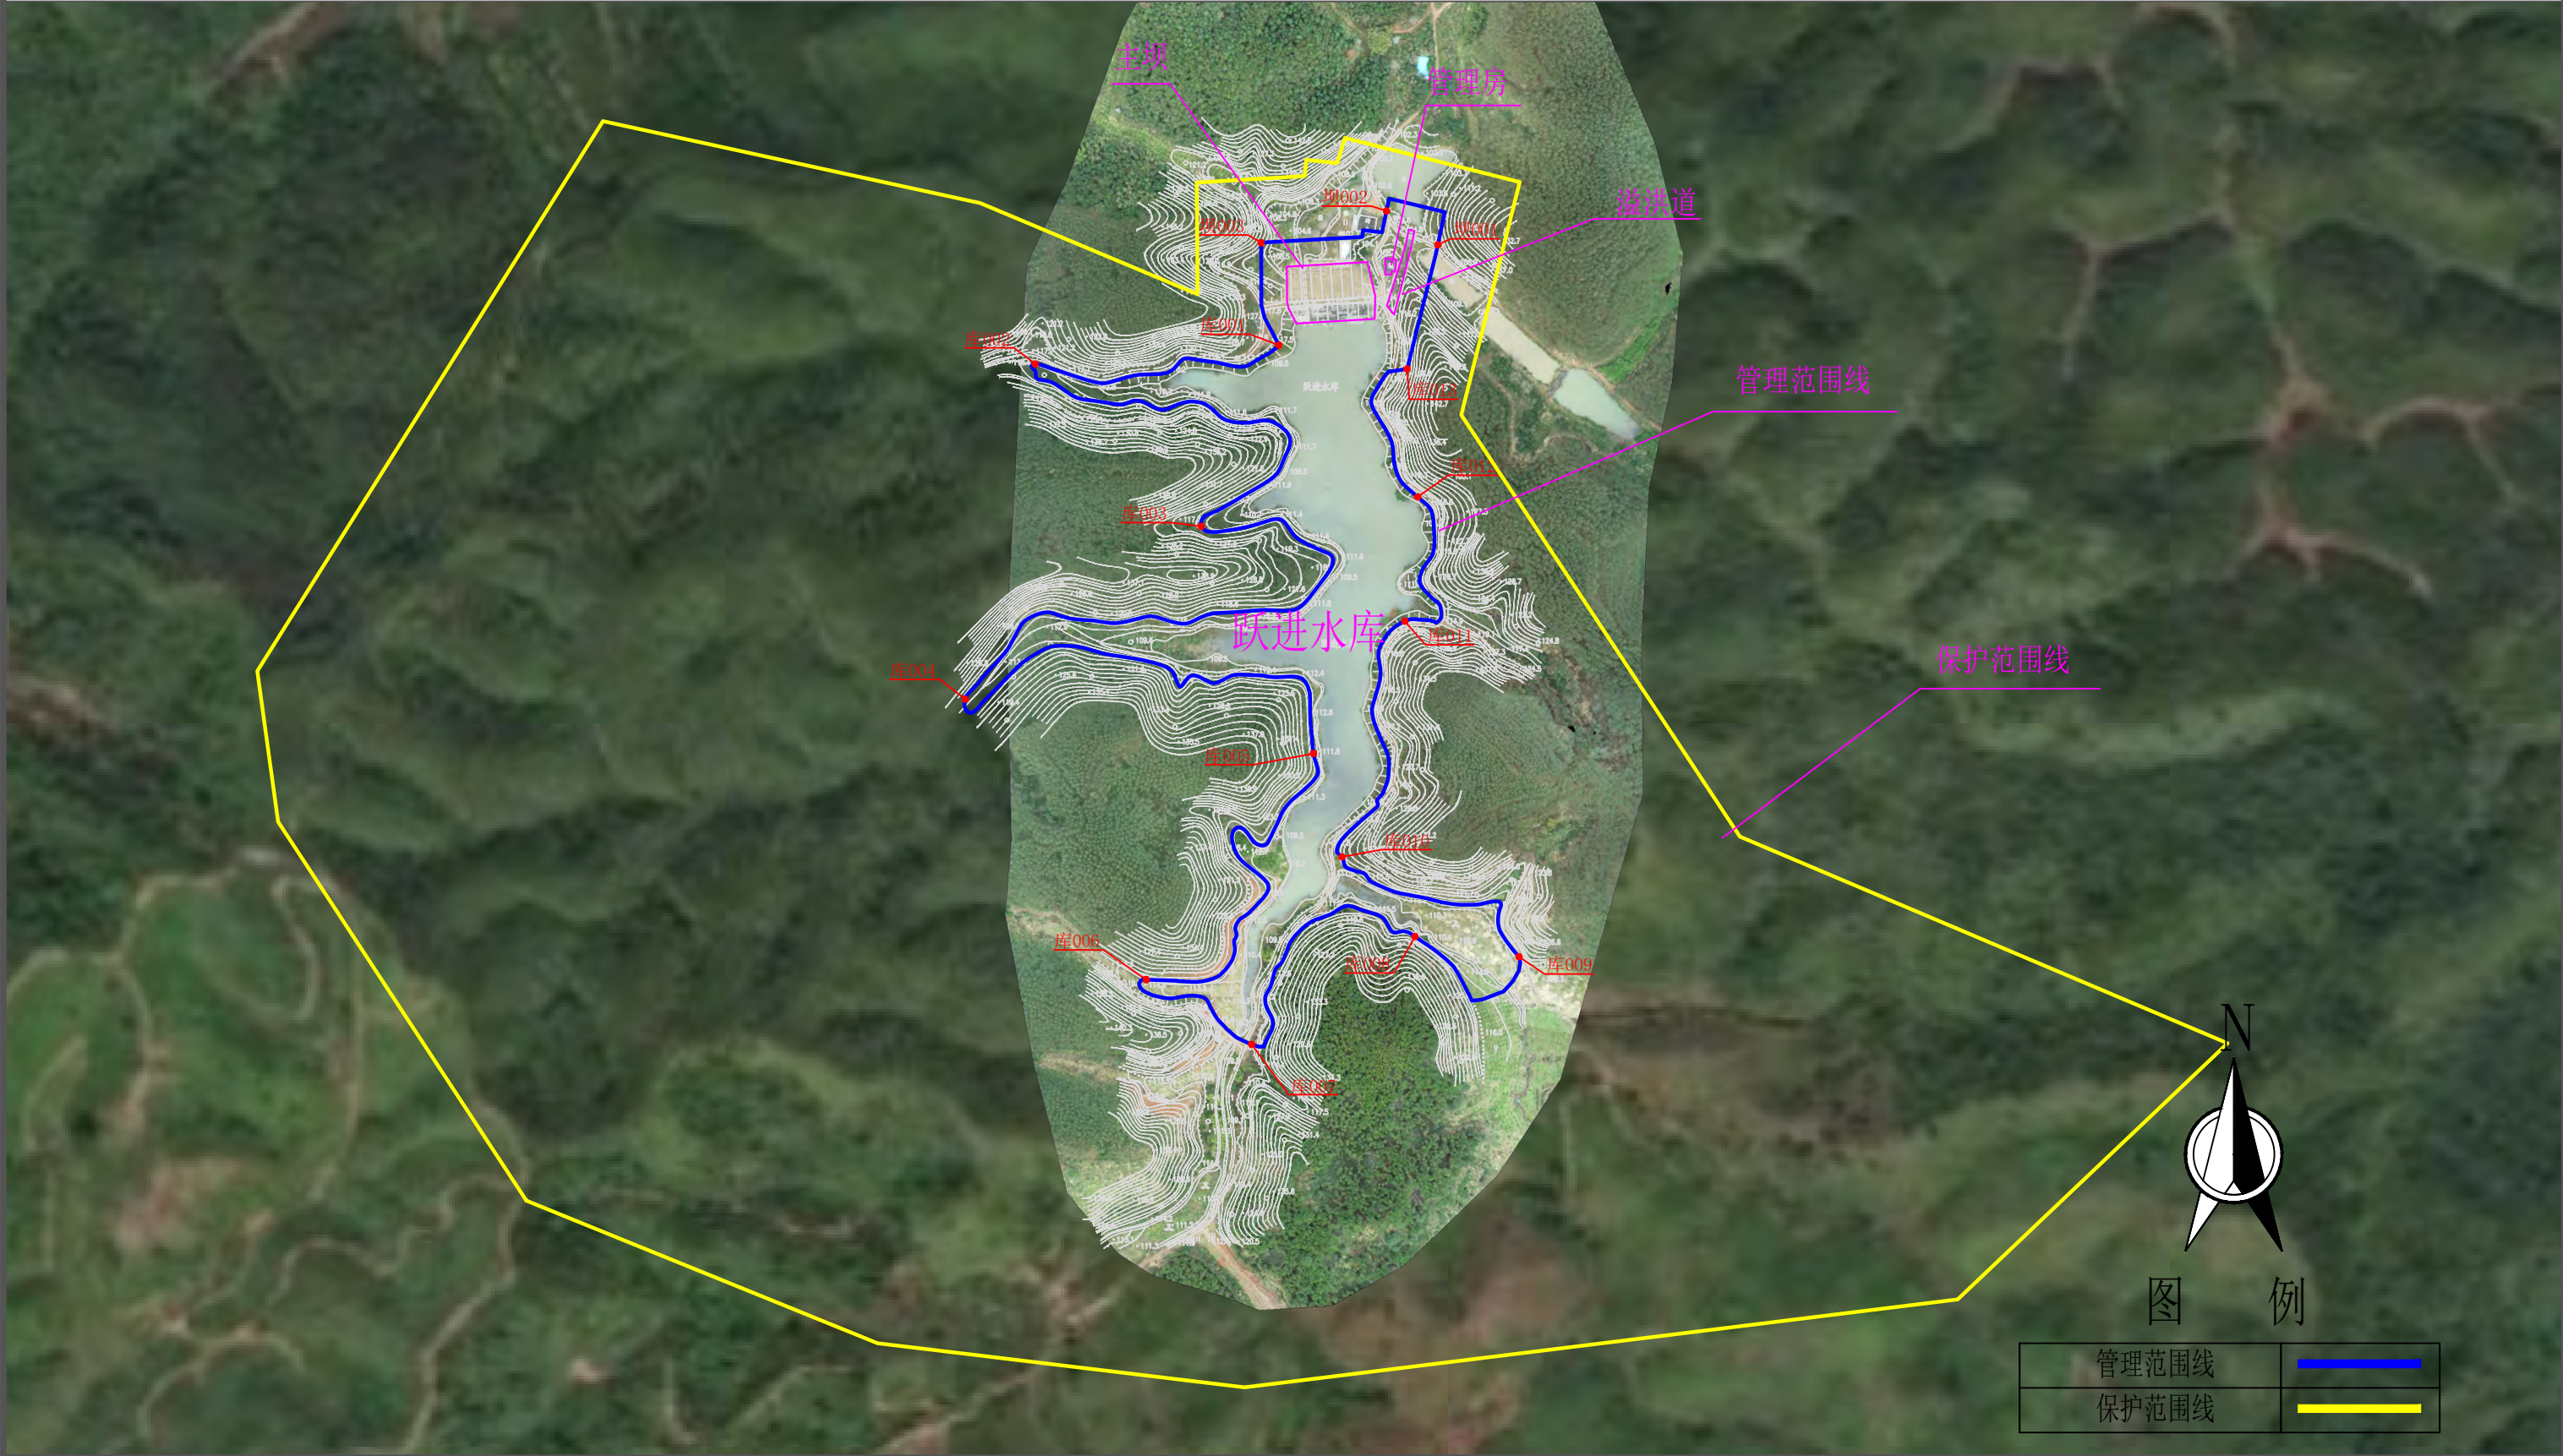

说明:

- 1、本图采用2000国家大地坐标系，1985国家高程基准。2022年03月份测量。
- 2、跃进水库位于始兴县太平镇，是一座以灌溉为主的小（二）型水库，坝顶高程115.00m。
- 3、管理范围线划定：工程区以坝肩外延20m，以坝脚外延20m确定管理范围；库区以坝顶高程划定；生产生活区管理用房以房屋范围线外延20m确定管理范围。
- 4、保护范围线划定：工程区以管理范围线外延50m；库区以第一道分水岭划定；生产生活区管理用房以房屋管理范围线外延50m确定保护范围。

跃进水库管理范围界桩布设成果图 1:40

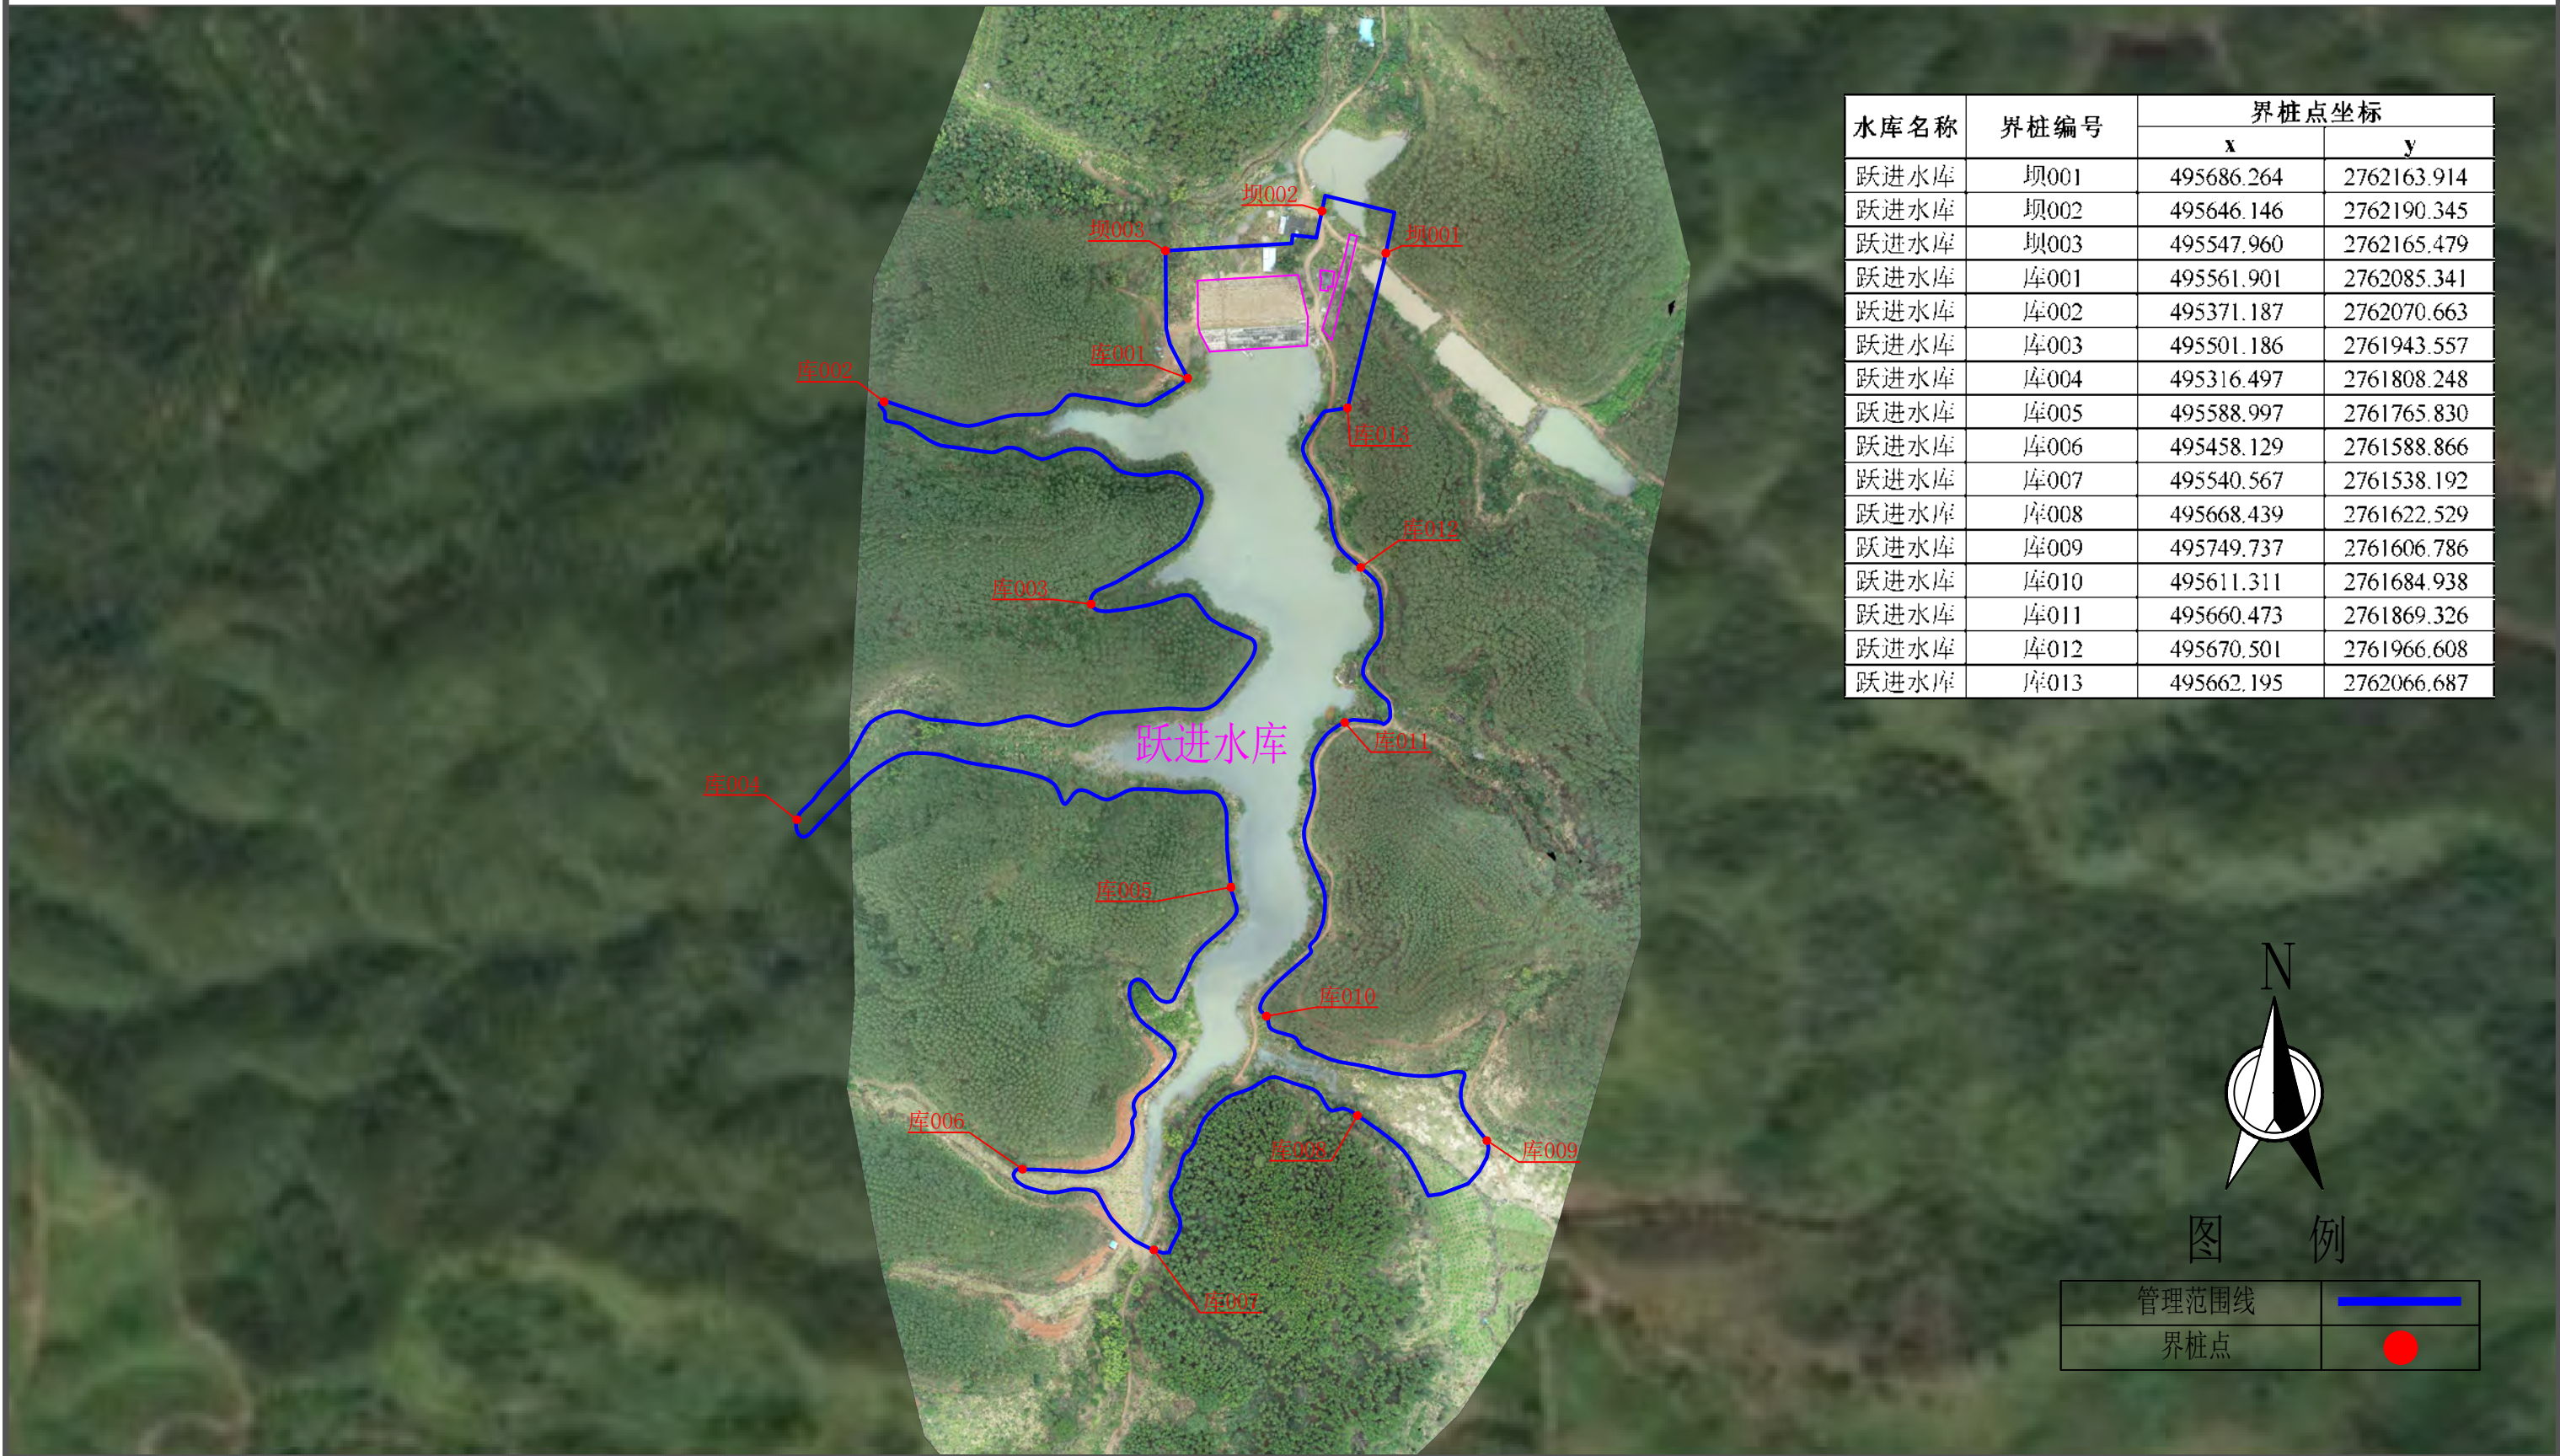

说明：

- 1、本图采用2000国家大地坐标系，1985国家高程基准。2022年03月份测量。
- 2、跃进水库位于始兴县太平镇，是一座以灌溉为主的小（二）型水库，坝顶高程115.00m。
- 3、管理范围线划定：工程区以坝肩外延20m，以坝脚外延20m确定管理范围；库区以坝顶高程划定；生产生活区管理用房以房屋范围线外延20m确定管理范围。
- 4、保护范围线划定：工程区以管理范围线外延50m；库区以第一道分水岭划定；生产生活区管理用房以房屋管理范围线外延50m确定保护范围。


跃进水库保护范围划定成果图 1:50



说明:

- 1、本图采用2000国家大地坐标系，1985国家高程基准。2022年03月份测量。
- 2、跃进水库位于始兴县太平镇，是一座以灌溉为主的小（二）型水库，坝顶高程115.00m。
- 3、管理范围线划定：工程区以坝肩外延20m，以坝脚外延20m确定管理范围；库区以坝顶高程划定；生产生活区管理用房以房屋范围线外延20m确定管理范围。
- 4、保护范围线划定：工程区以管理范围线外延50m；库区以第一道分水岭划定；生产生活区管理用房以房屋管理范围线外延50m确定保护范围。


上蛇皮水库管理和保护范围划定成果图 1:50

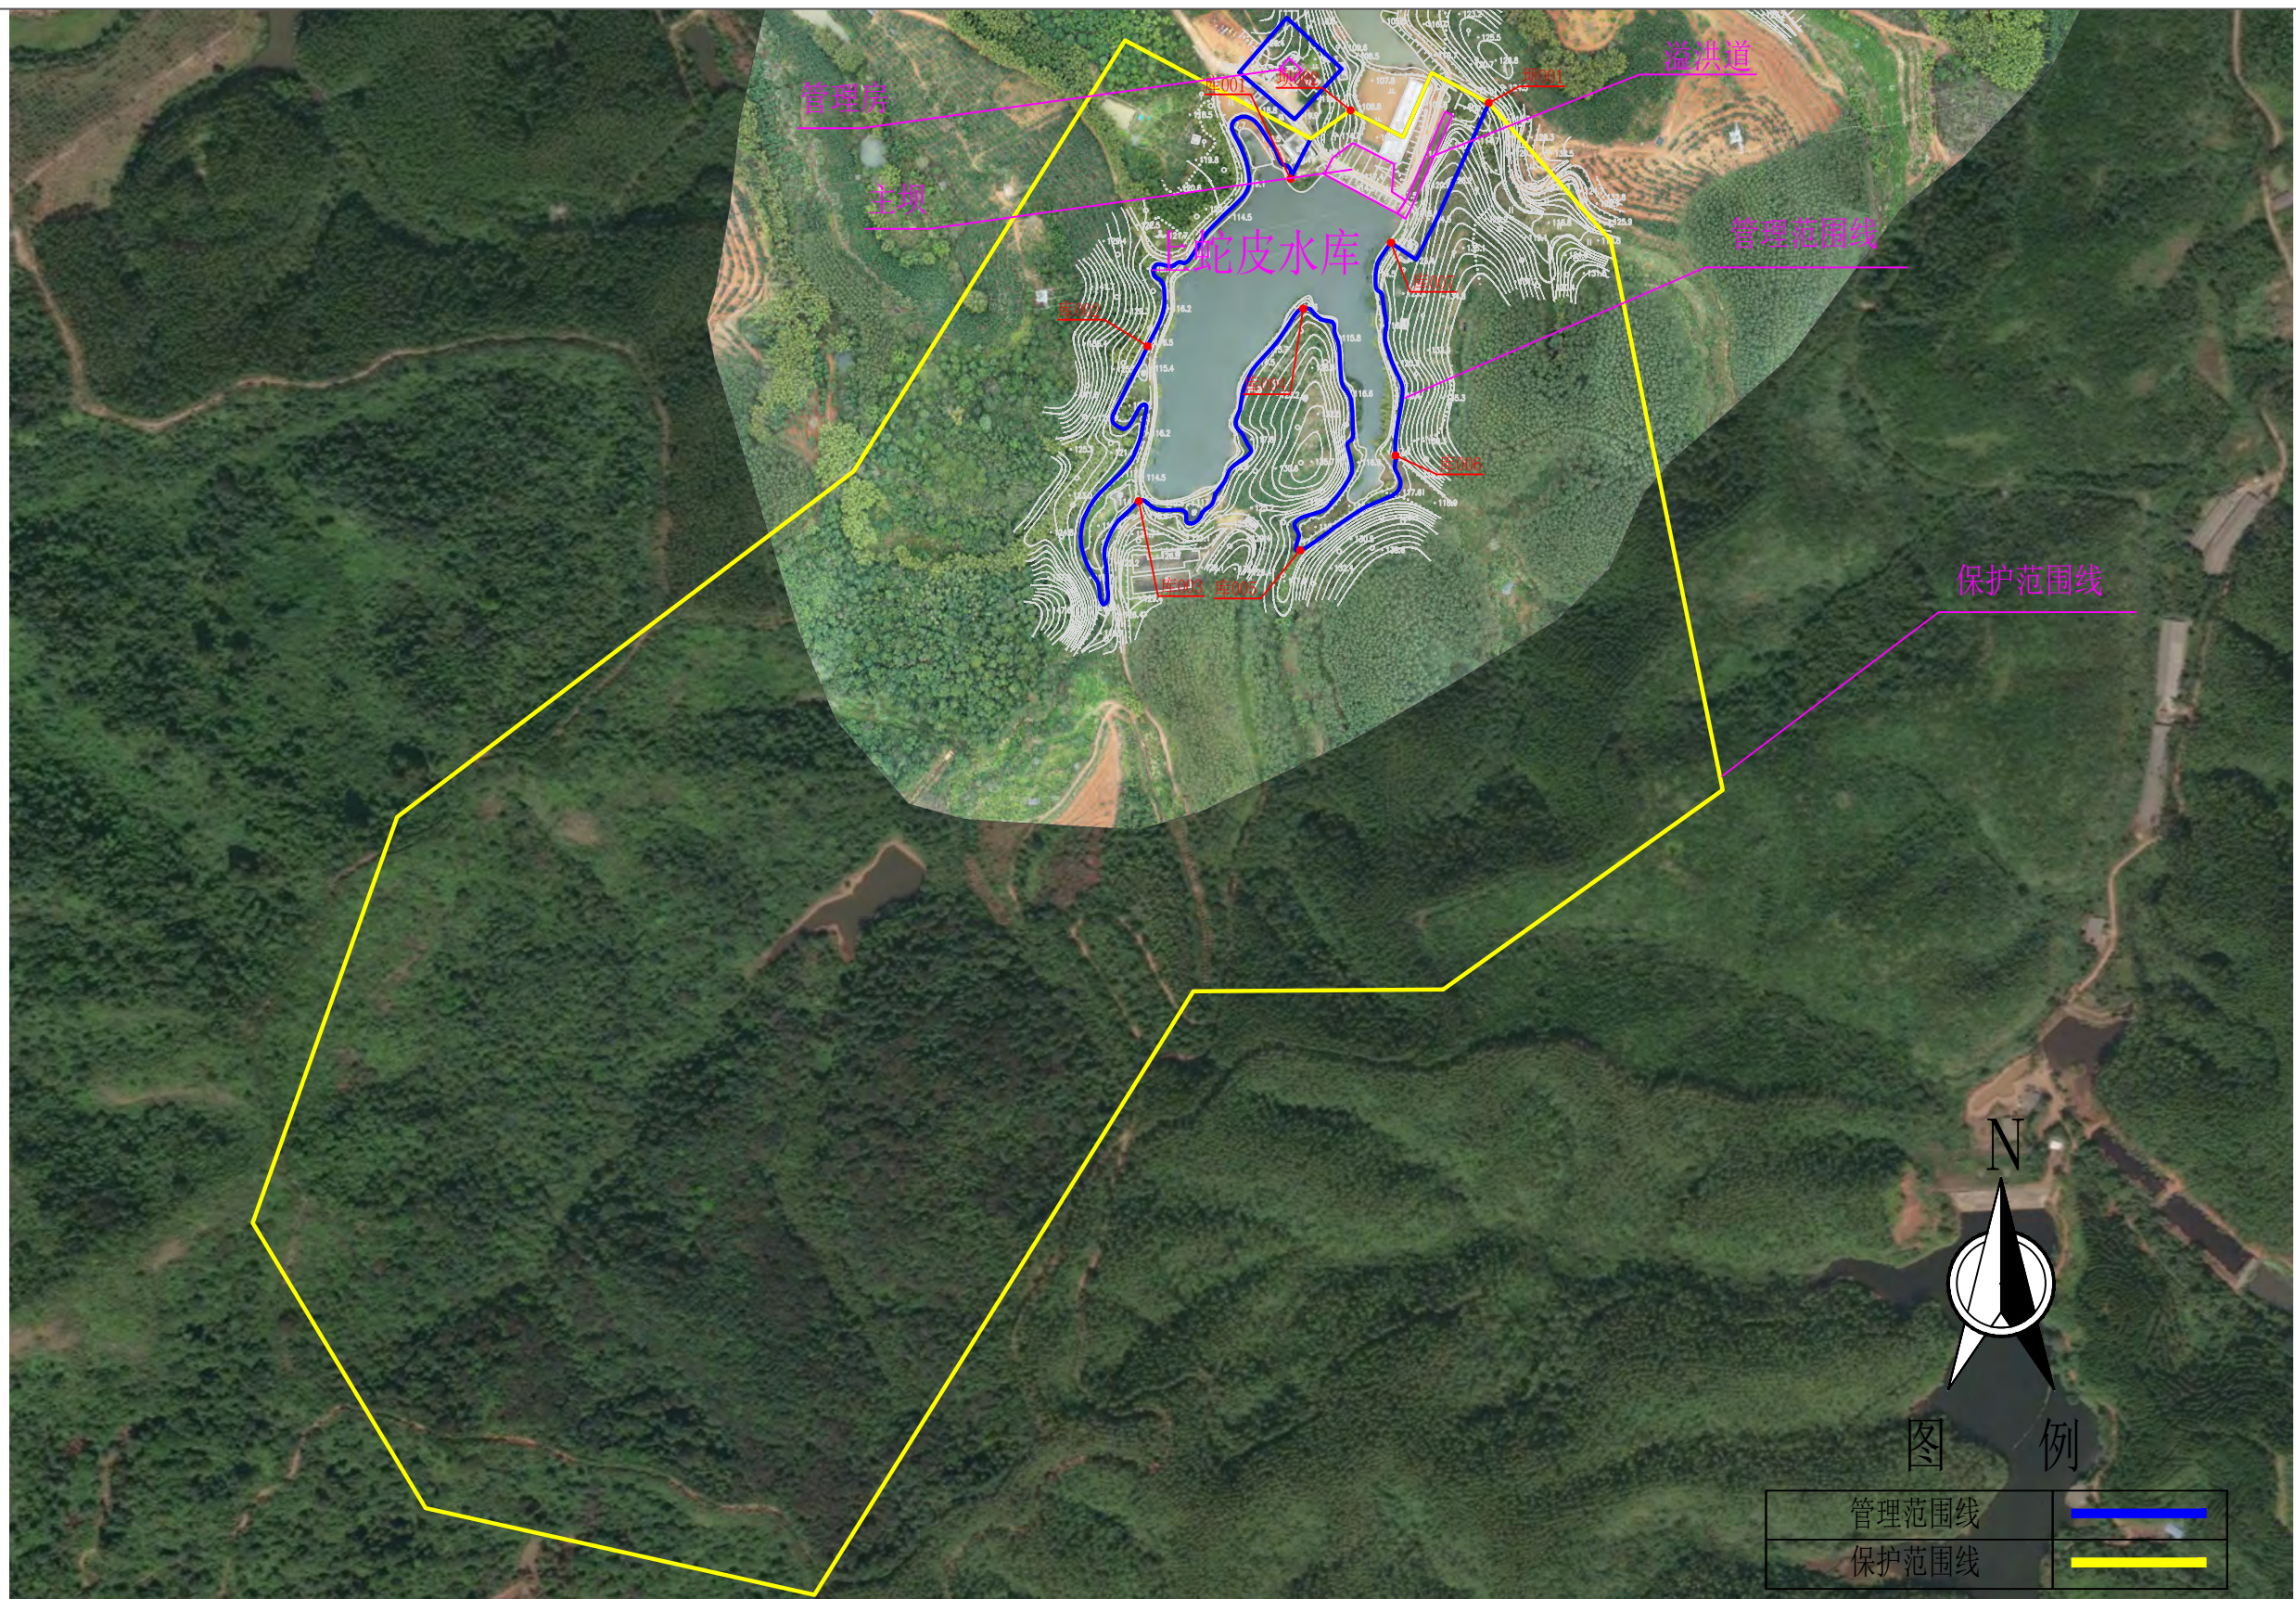

说明:

- 1、本图采用2000国家大地坐标系，1985国家高程基准。2022年03月份测量。
- 2、上蛇皮水库位于始兴县太平镇，是一座以灌溉为主的小（二）型水库，坝顶高程117.40m。
- 3、管理范围线划定：工程区以坝肩外延20m，以坝脚外延20m确定管理范围；库区以坝顶高程划定；生产生活区管理用房以房屋范围线外延20m确定管理范围。
- 4、保护范围线划定：工程区以管理范围线外延50m；库区以第一道分水岭划定；生产生活区管理用房以房屋管理范围线外延50m确定保护范围。


上蛇皮水库管理范围界桩布设成果图 1:20

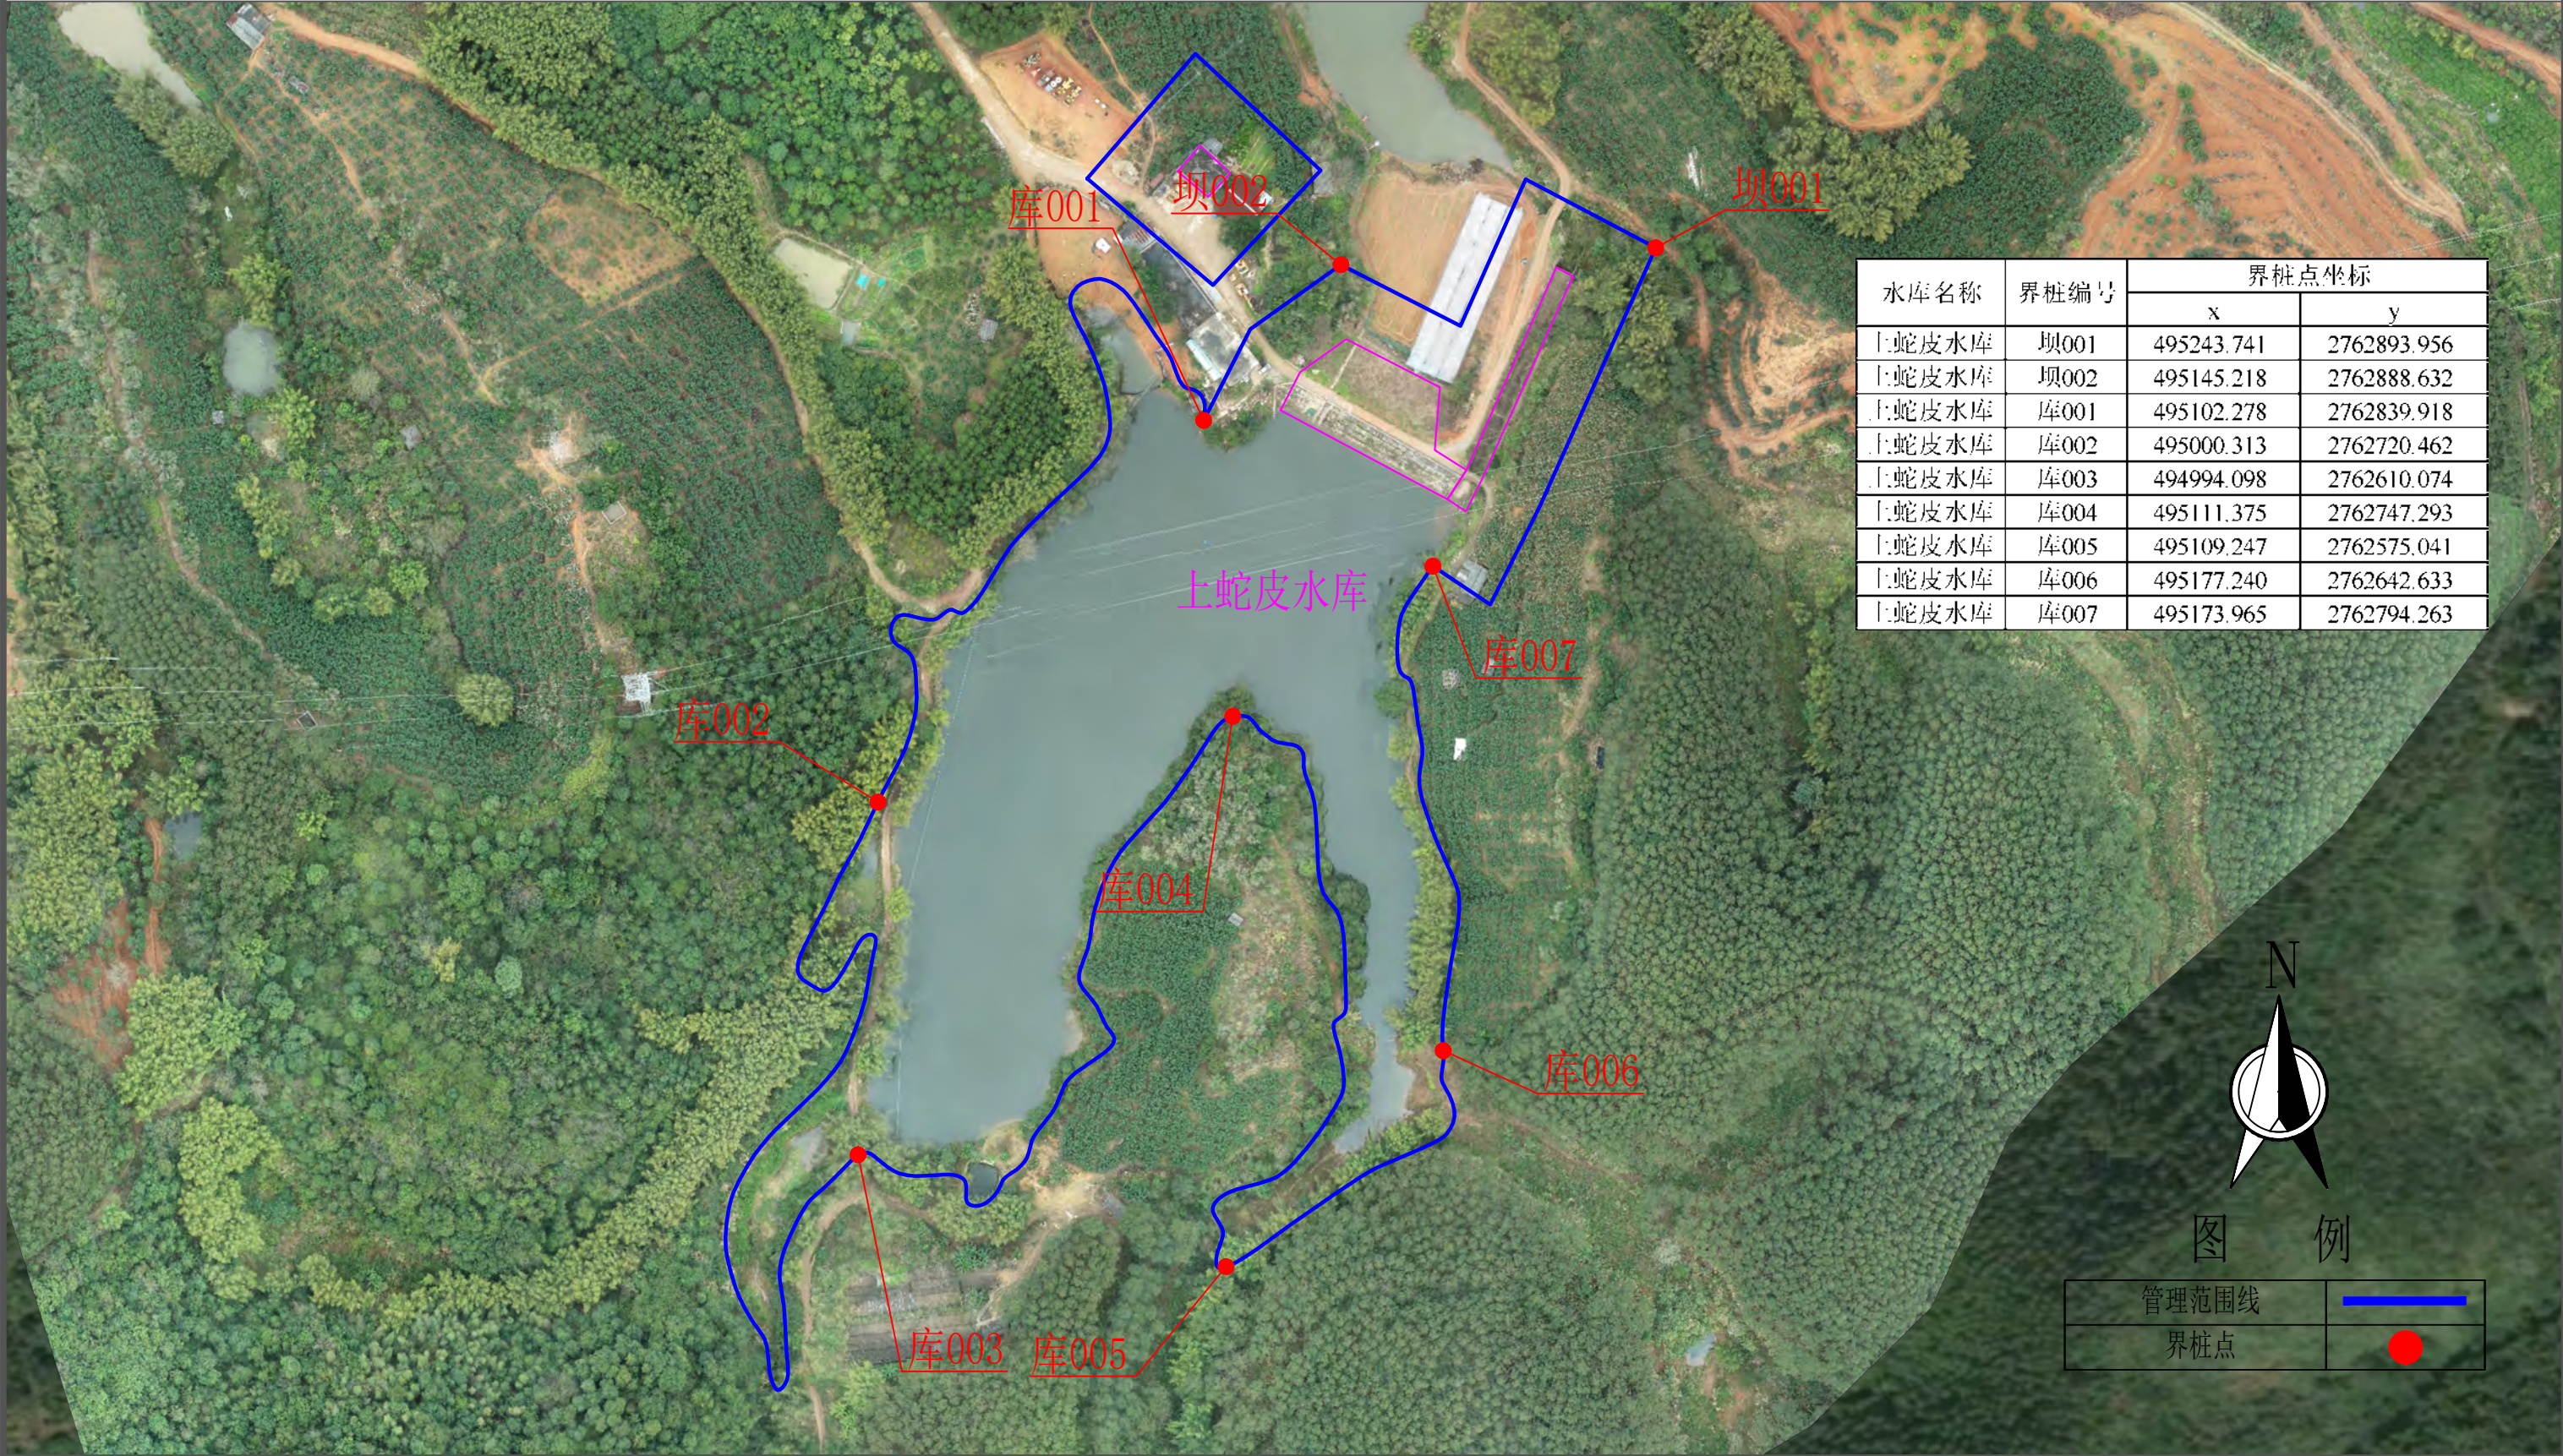

说明：

- 1、本图采用2000国家大地坐标系，1985国家高程基准。2022年03月份测量。
- 2、上蛇皮水库位于始兴县太平镇，是一座以灌溉为主等的小（二）型水库，坝顶高程117.40m。
- 3、管理范围线划定：工程区以坝肩外延20m，以坝脚外延20m确定管理范围；库区以坝顶高程划定；生产生活区管理用房以房屋范围线外延20m确定管理范围。
- 4、保护范围线划定：工程区以管理范围线外延50m；库区以第一道分水岭划定；生产生活区管理用房以房屋管理范围线外延50m确定保护范围。


上蛇皮水库保护范围划定成果图 1:50

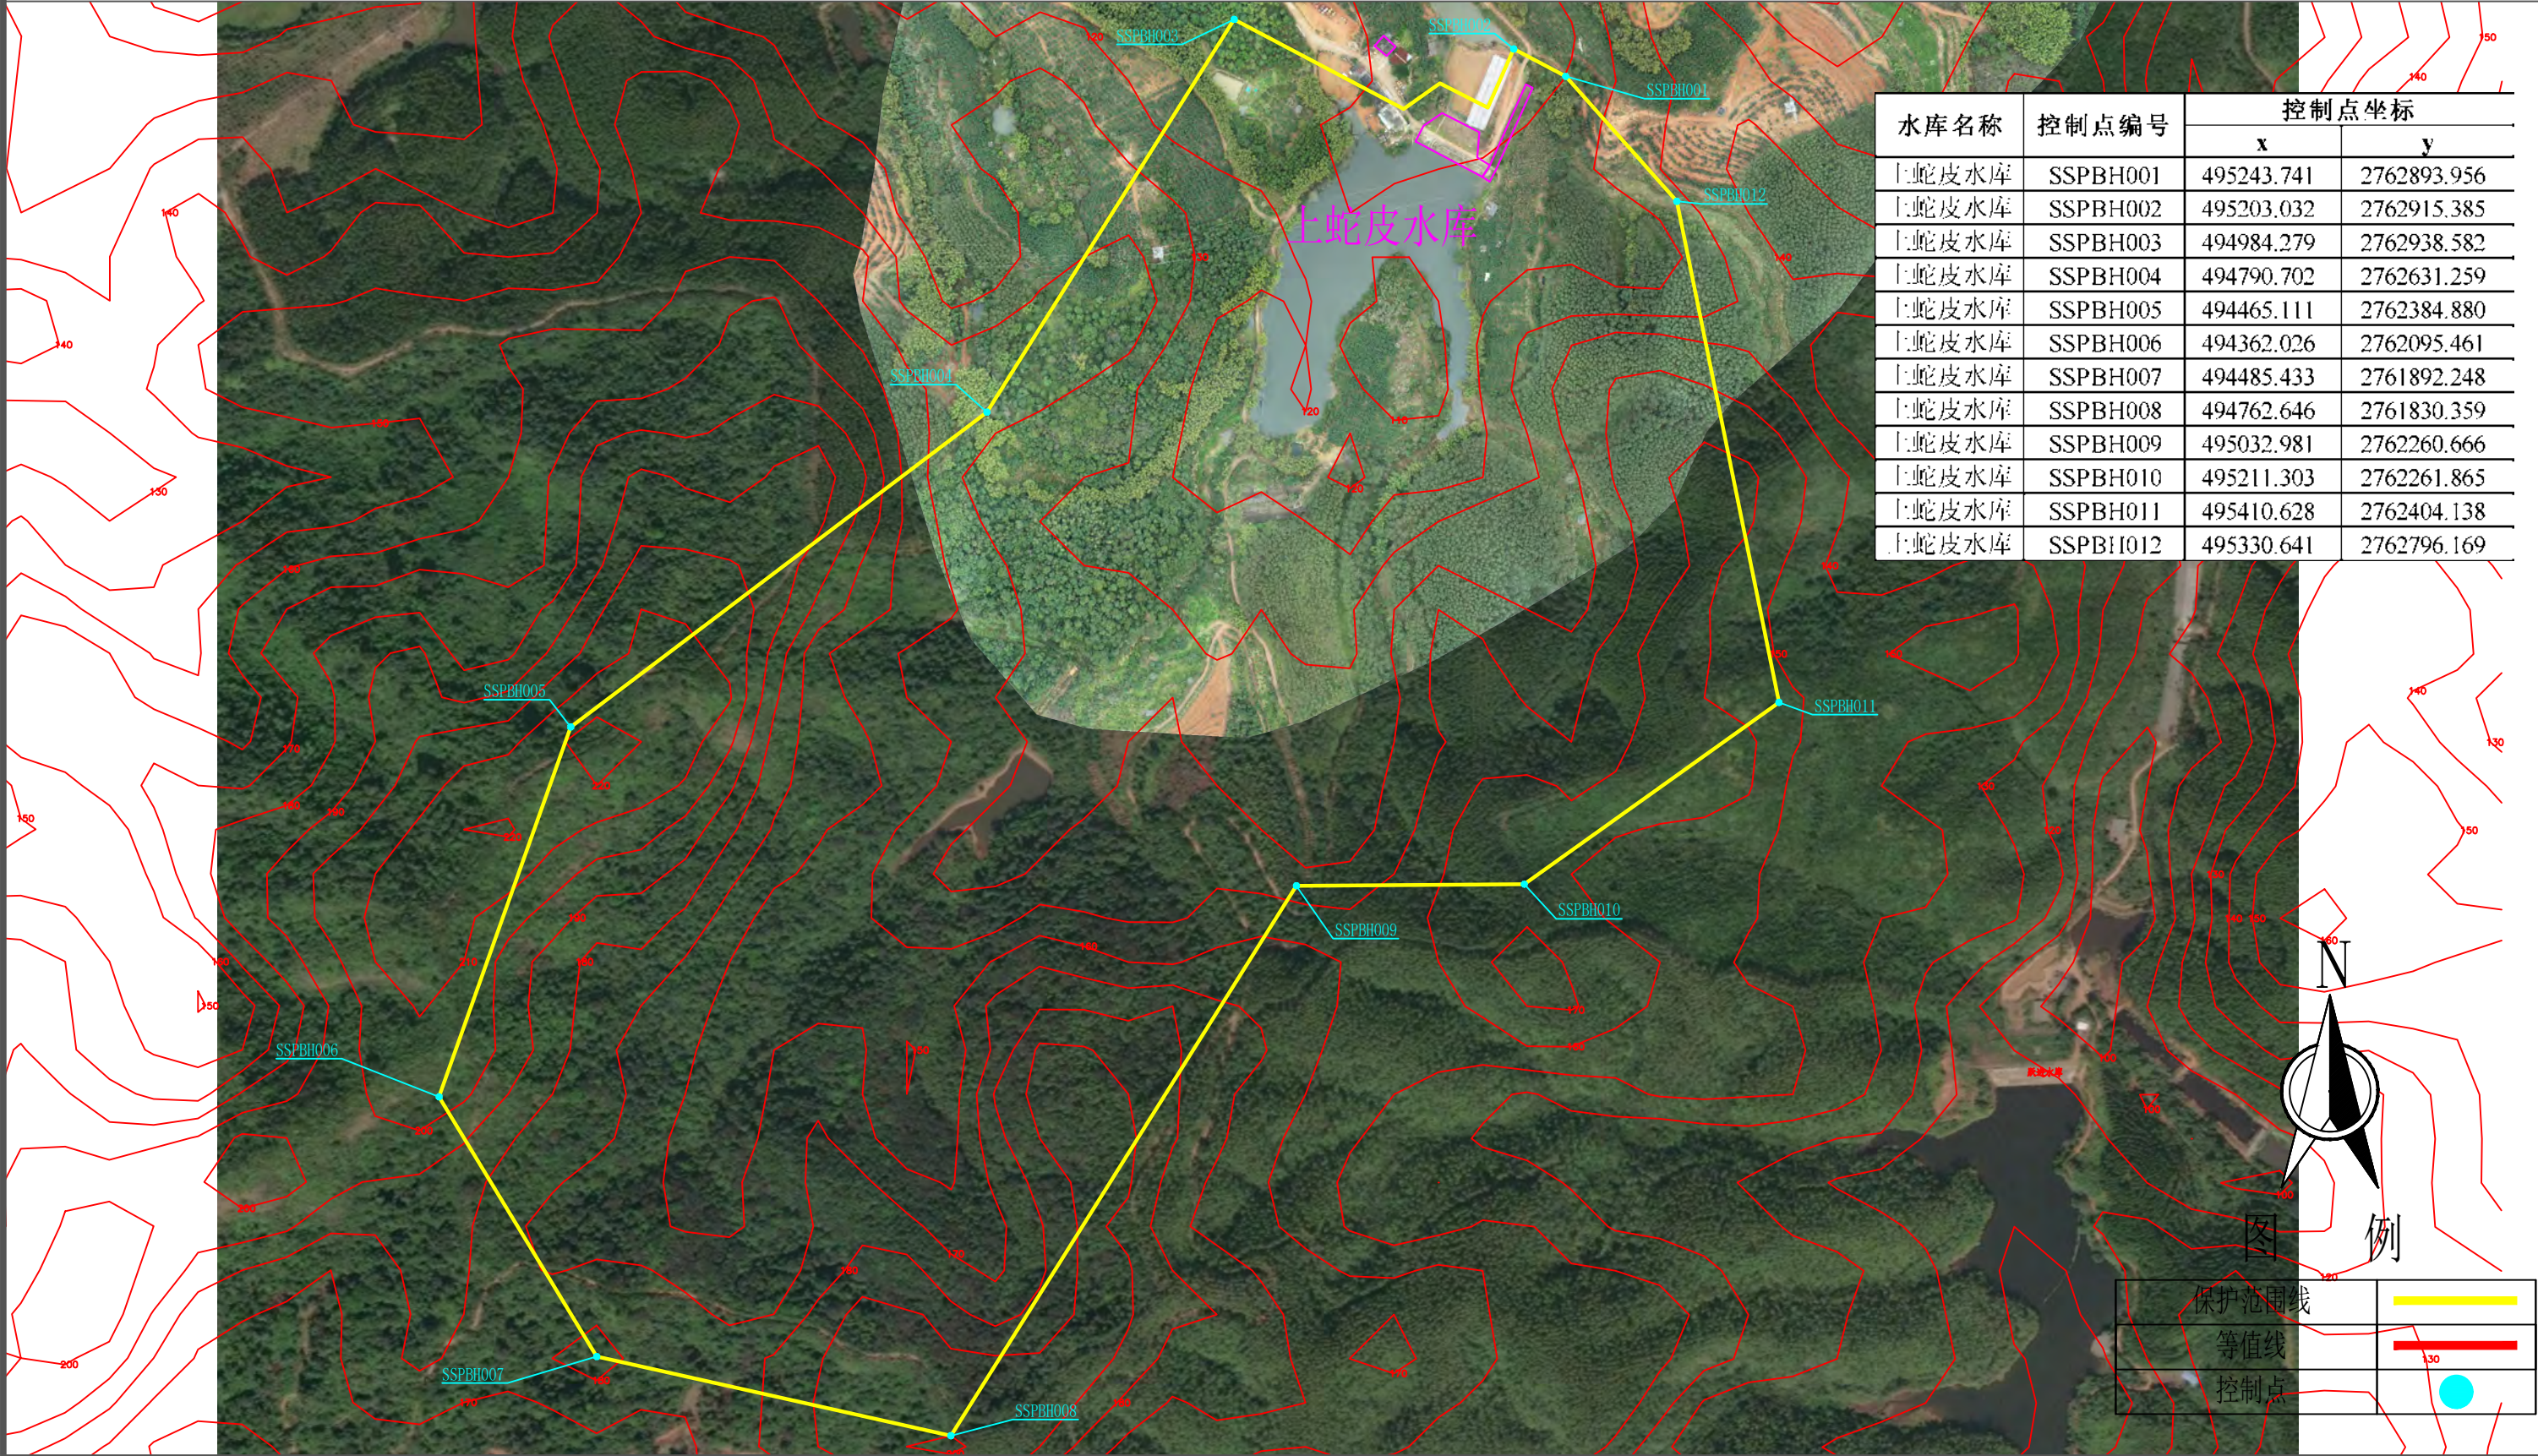

说明:

- 1、本图采用2000国家大地坐标系，1985国家高程基准。2022年03月份测量。
- 2、上蛇皮水库位于始兴县太平镇，是一座以灌溉为主的小（二）型水库，坝顶高程117.40m。
- 3、管理范围线划定：工程区以坝肩外延20m，以坝脚外延20m确定管理范围；库区以坝顶高程划定；生产生活区管理用房以房屋范围线外延20m确定管理范围。
- 4、保护范围线划定：工程区以管理范围线外延50m；库区以第一道分水岭划定；生产生活区管理用房以房屋管理范围线外延50m确定保护范围。


下蛇皮水库管理和保护范围划定成果图 1:30

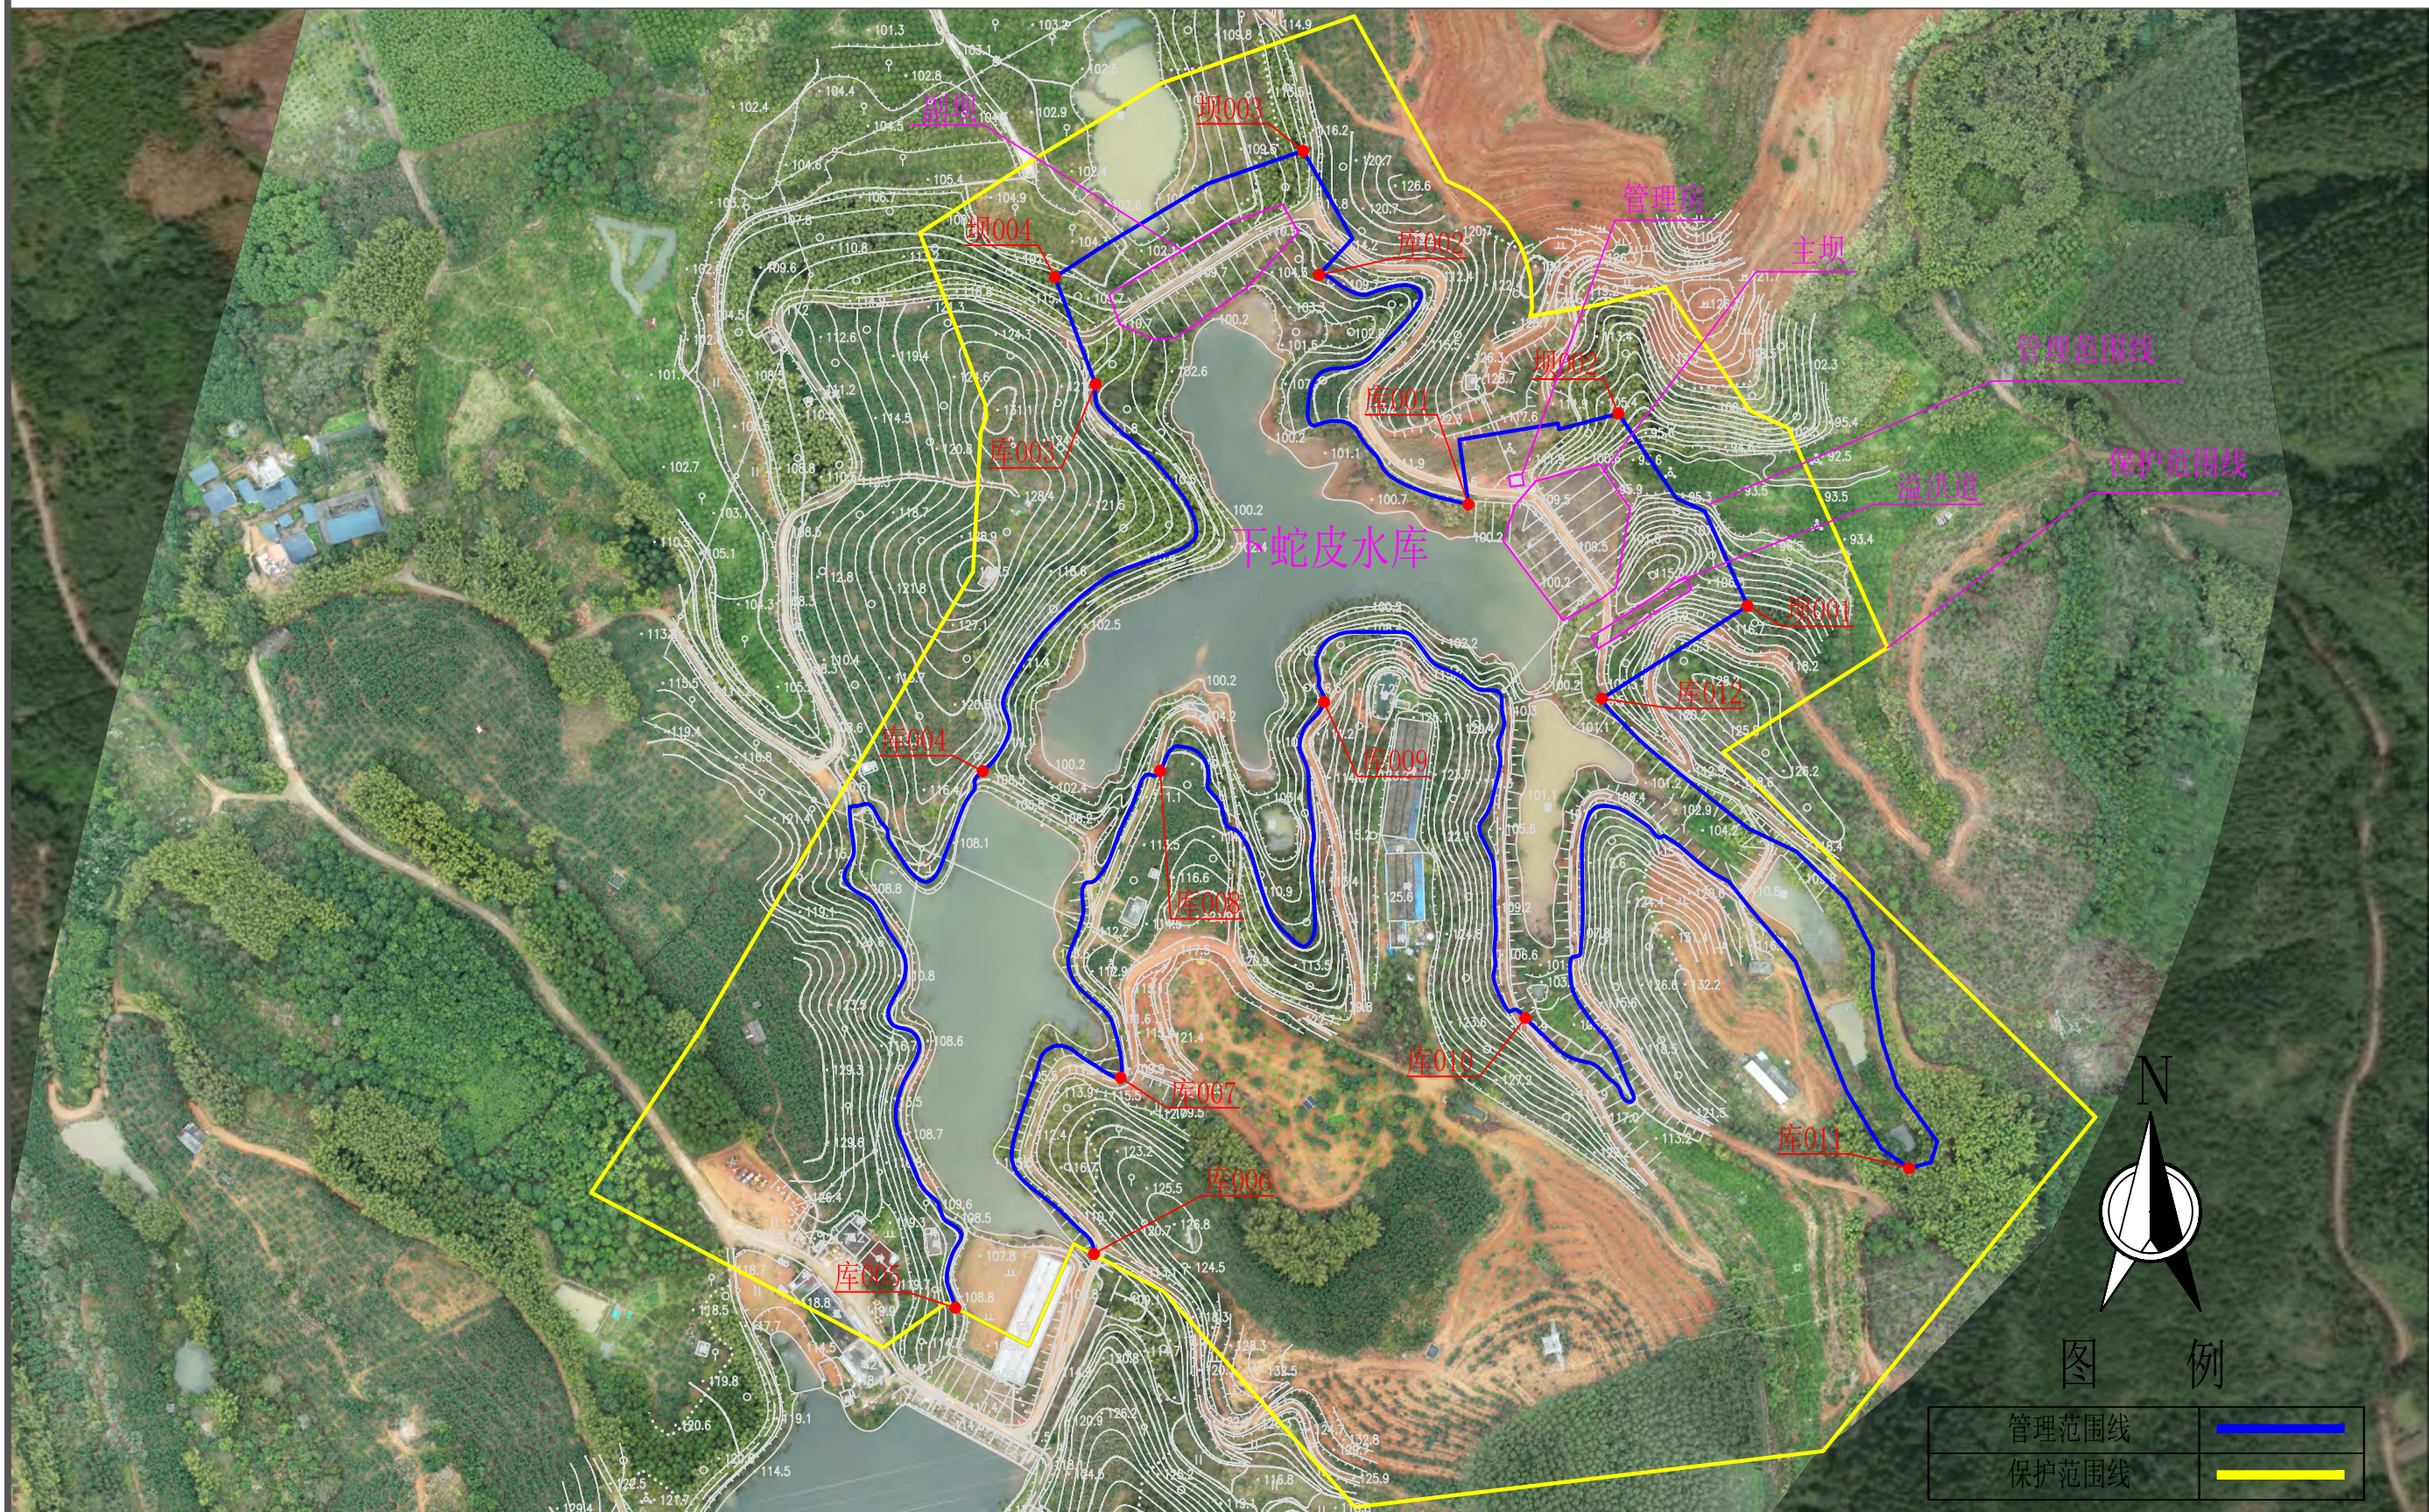

说明:

- 1、本图采用2000国家大地坐标系，1985国家高程基准。2022年03月份测量。
- 2、下蛇皮水库位于始兴县太平镇，是一座以灌溉为主的小（二）型水库，坝顶高程109.50m。
- 3、管理范围线划定：工程区以坝肩外延20m，以坝脚外延20m确定管理范围；库区以坝顶高程划定；生产生活区管理用房以房屋范围线外延20m确定管理范围。
- 4、保护范围线划定：工程区以管理范围线外延50m；库区以第一道分水岭划定；生产生活区管理用房以房屋管理范围线外延50m确定保护范围。


下蛇皮水库管理范围界桩布设成果图 1:30

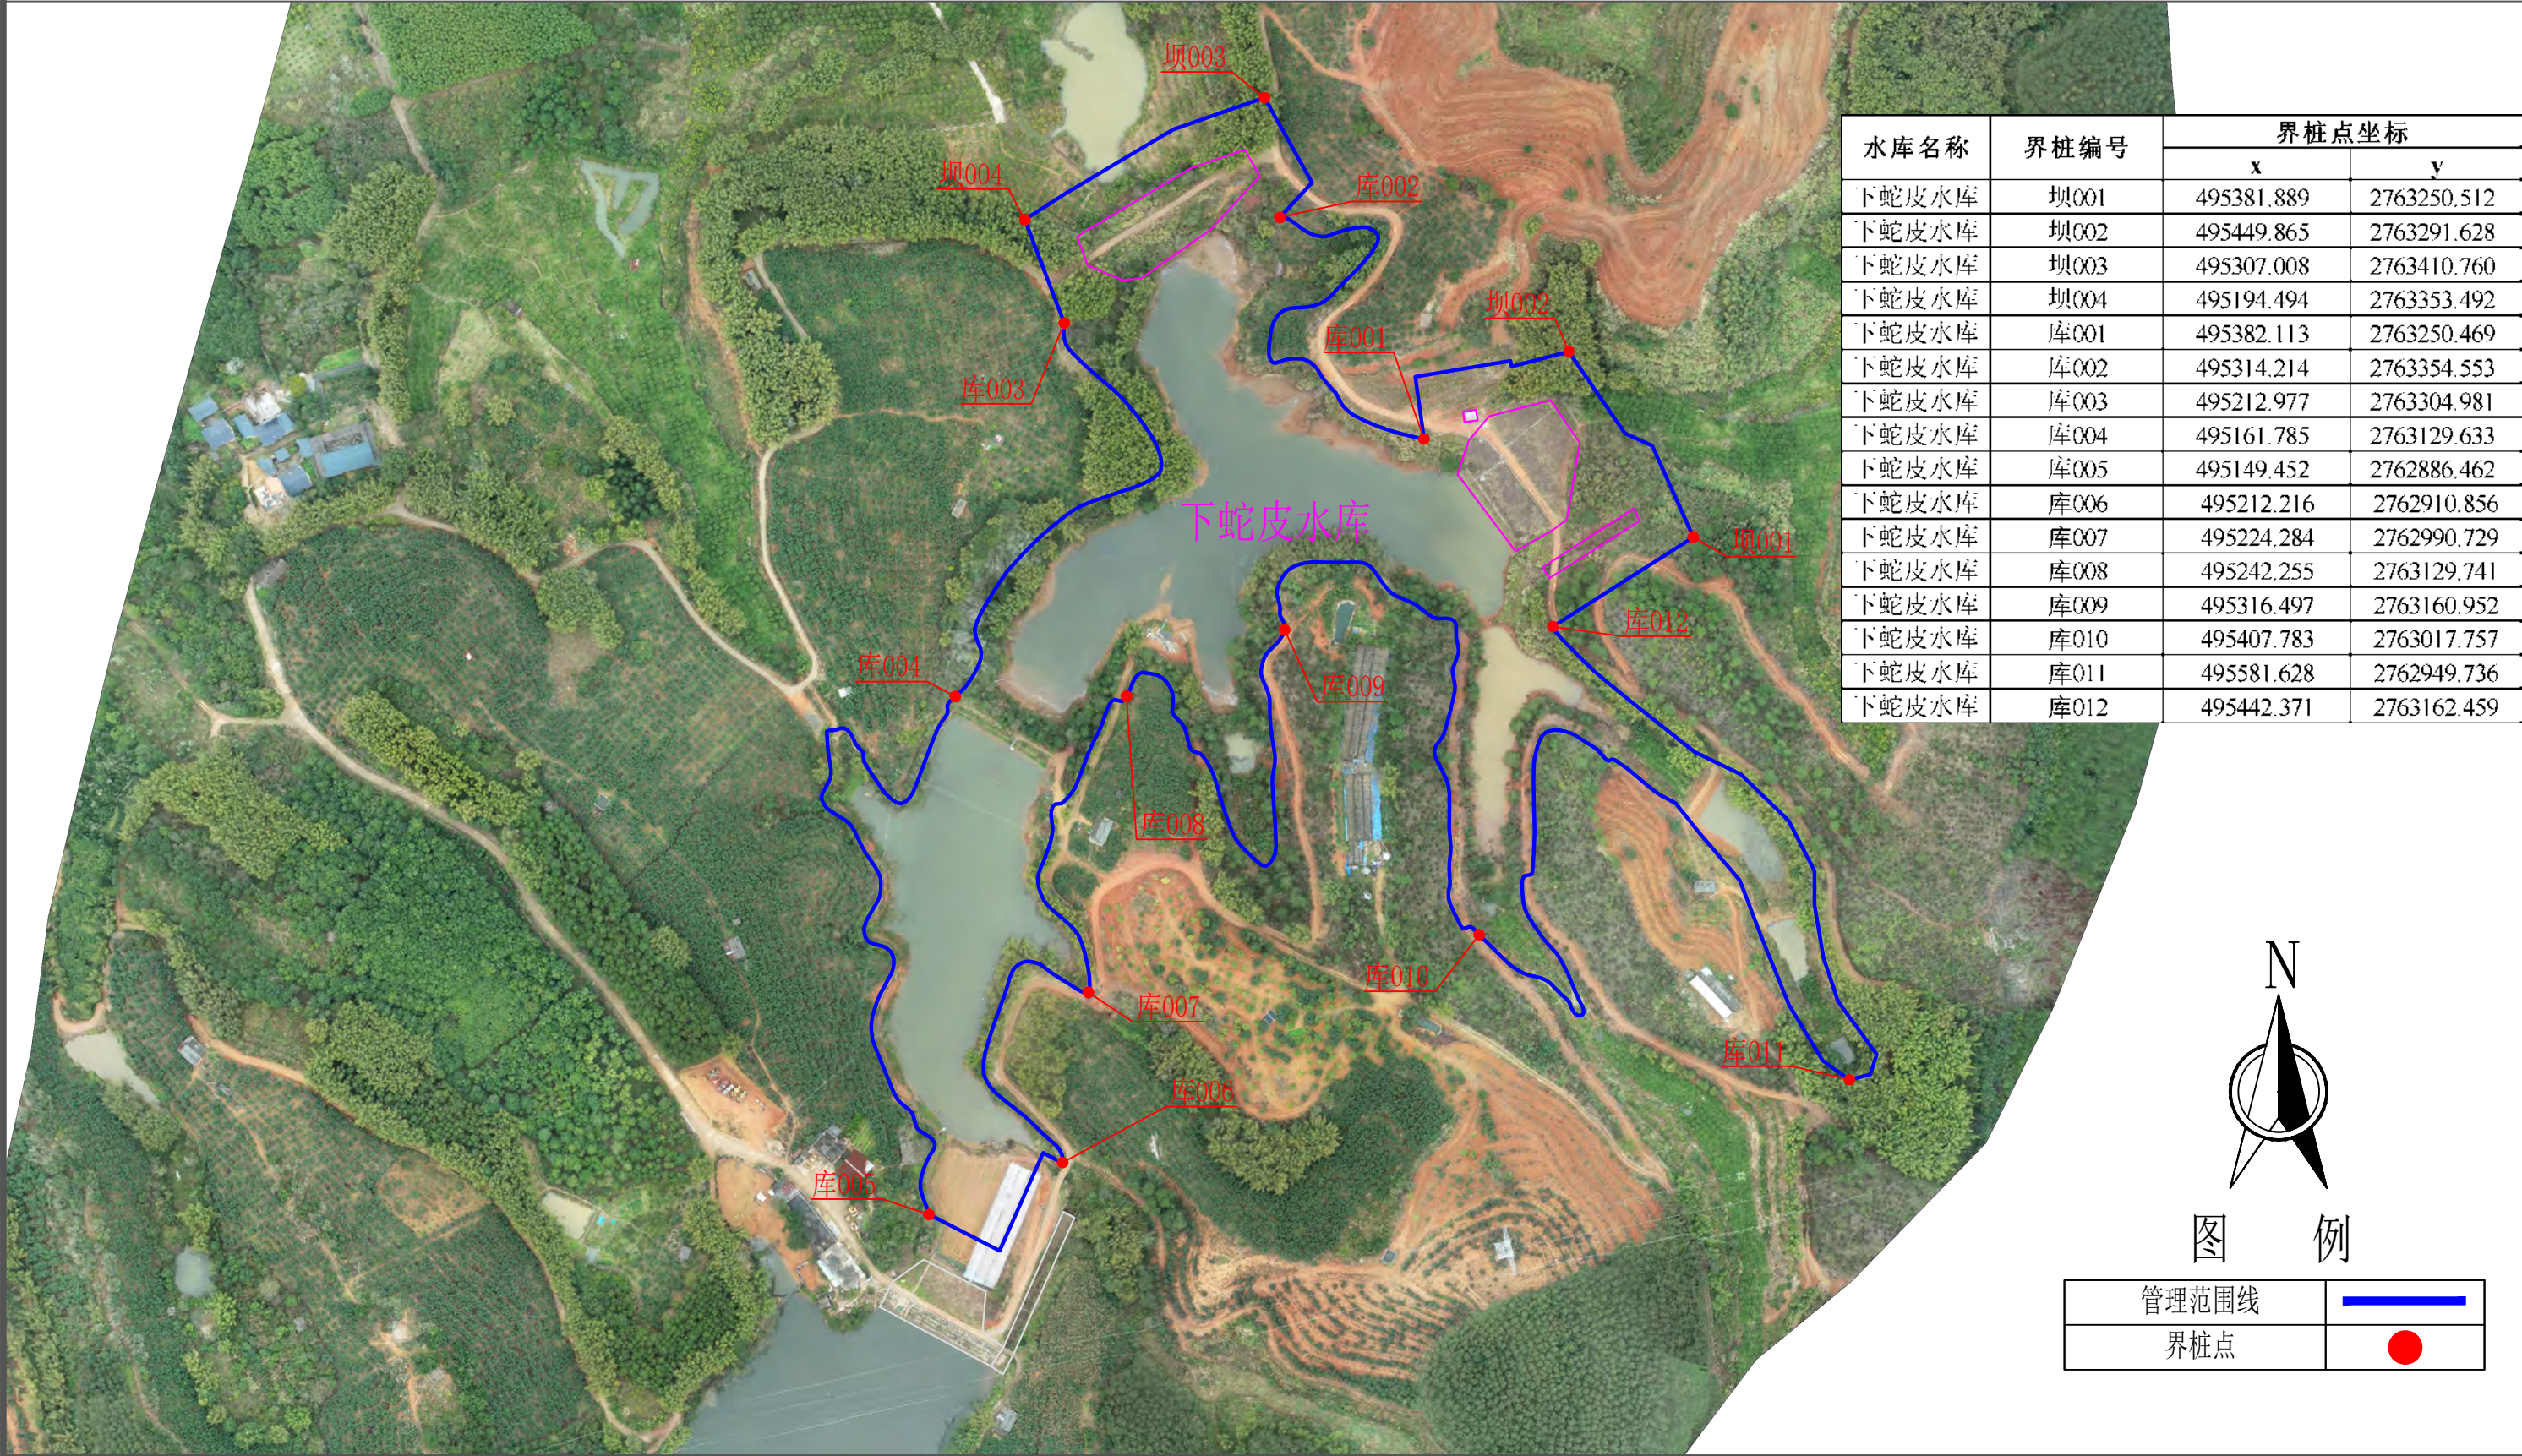

说明:

- 1、本图采用2000国家大地坐标系，1985国家高程基准。2022年03月份测量。
- 2、下蛇皮水库位于始兴县太平镇，是一座以灌溉为主的小（二）型水库，坝顶高程109.50m。
- 3、管理范围线划定：工程区以坝肩外延20m，以坝脚外延20m确定管理范围；库区以坝顶高程划定；生产生活区管理用房以房屋范围线外延20m确定管理范围。
- 4、保护范围线划定：工程区以管理范围线外延50m；库区以第一道分水岭划定；生产生活区管理用房以房屋管理范围线外延50m确定保护范围。


下蛇皮水库保护范围划定成果图 1:30

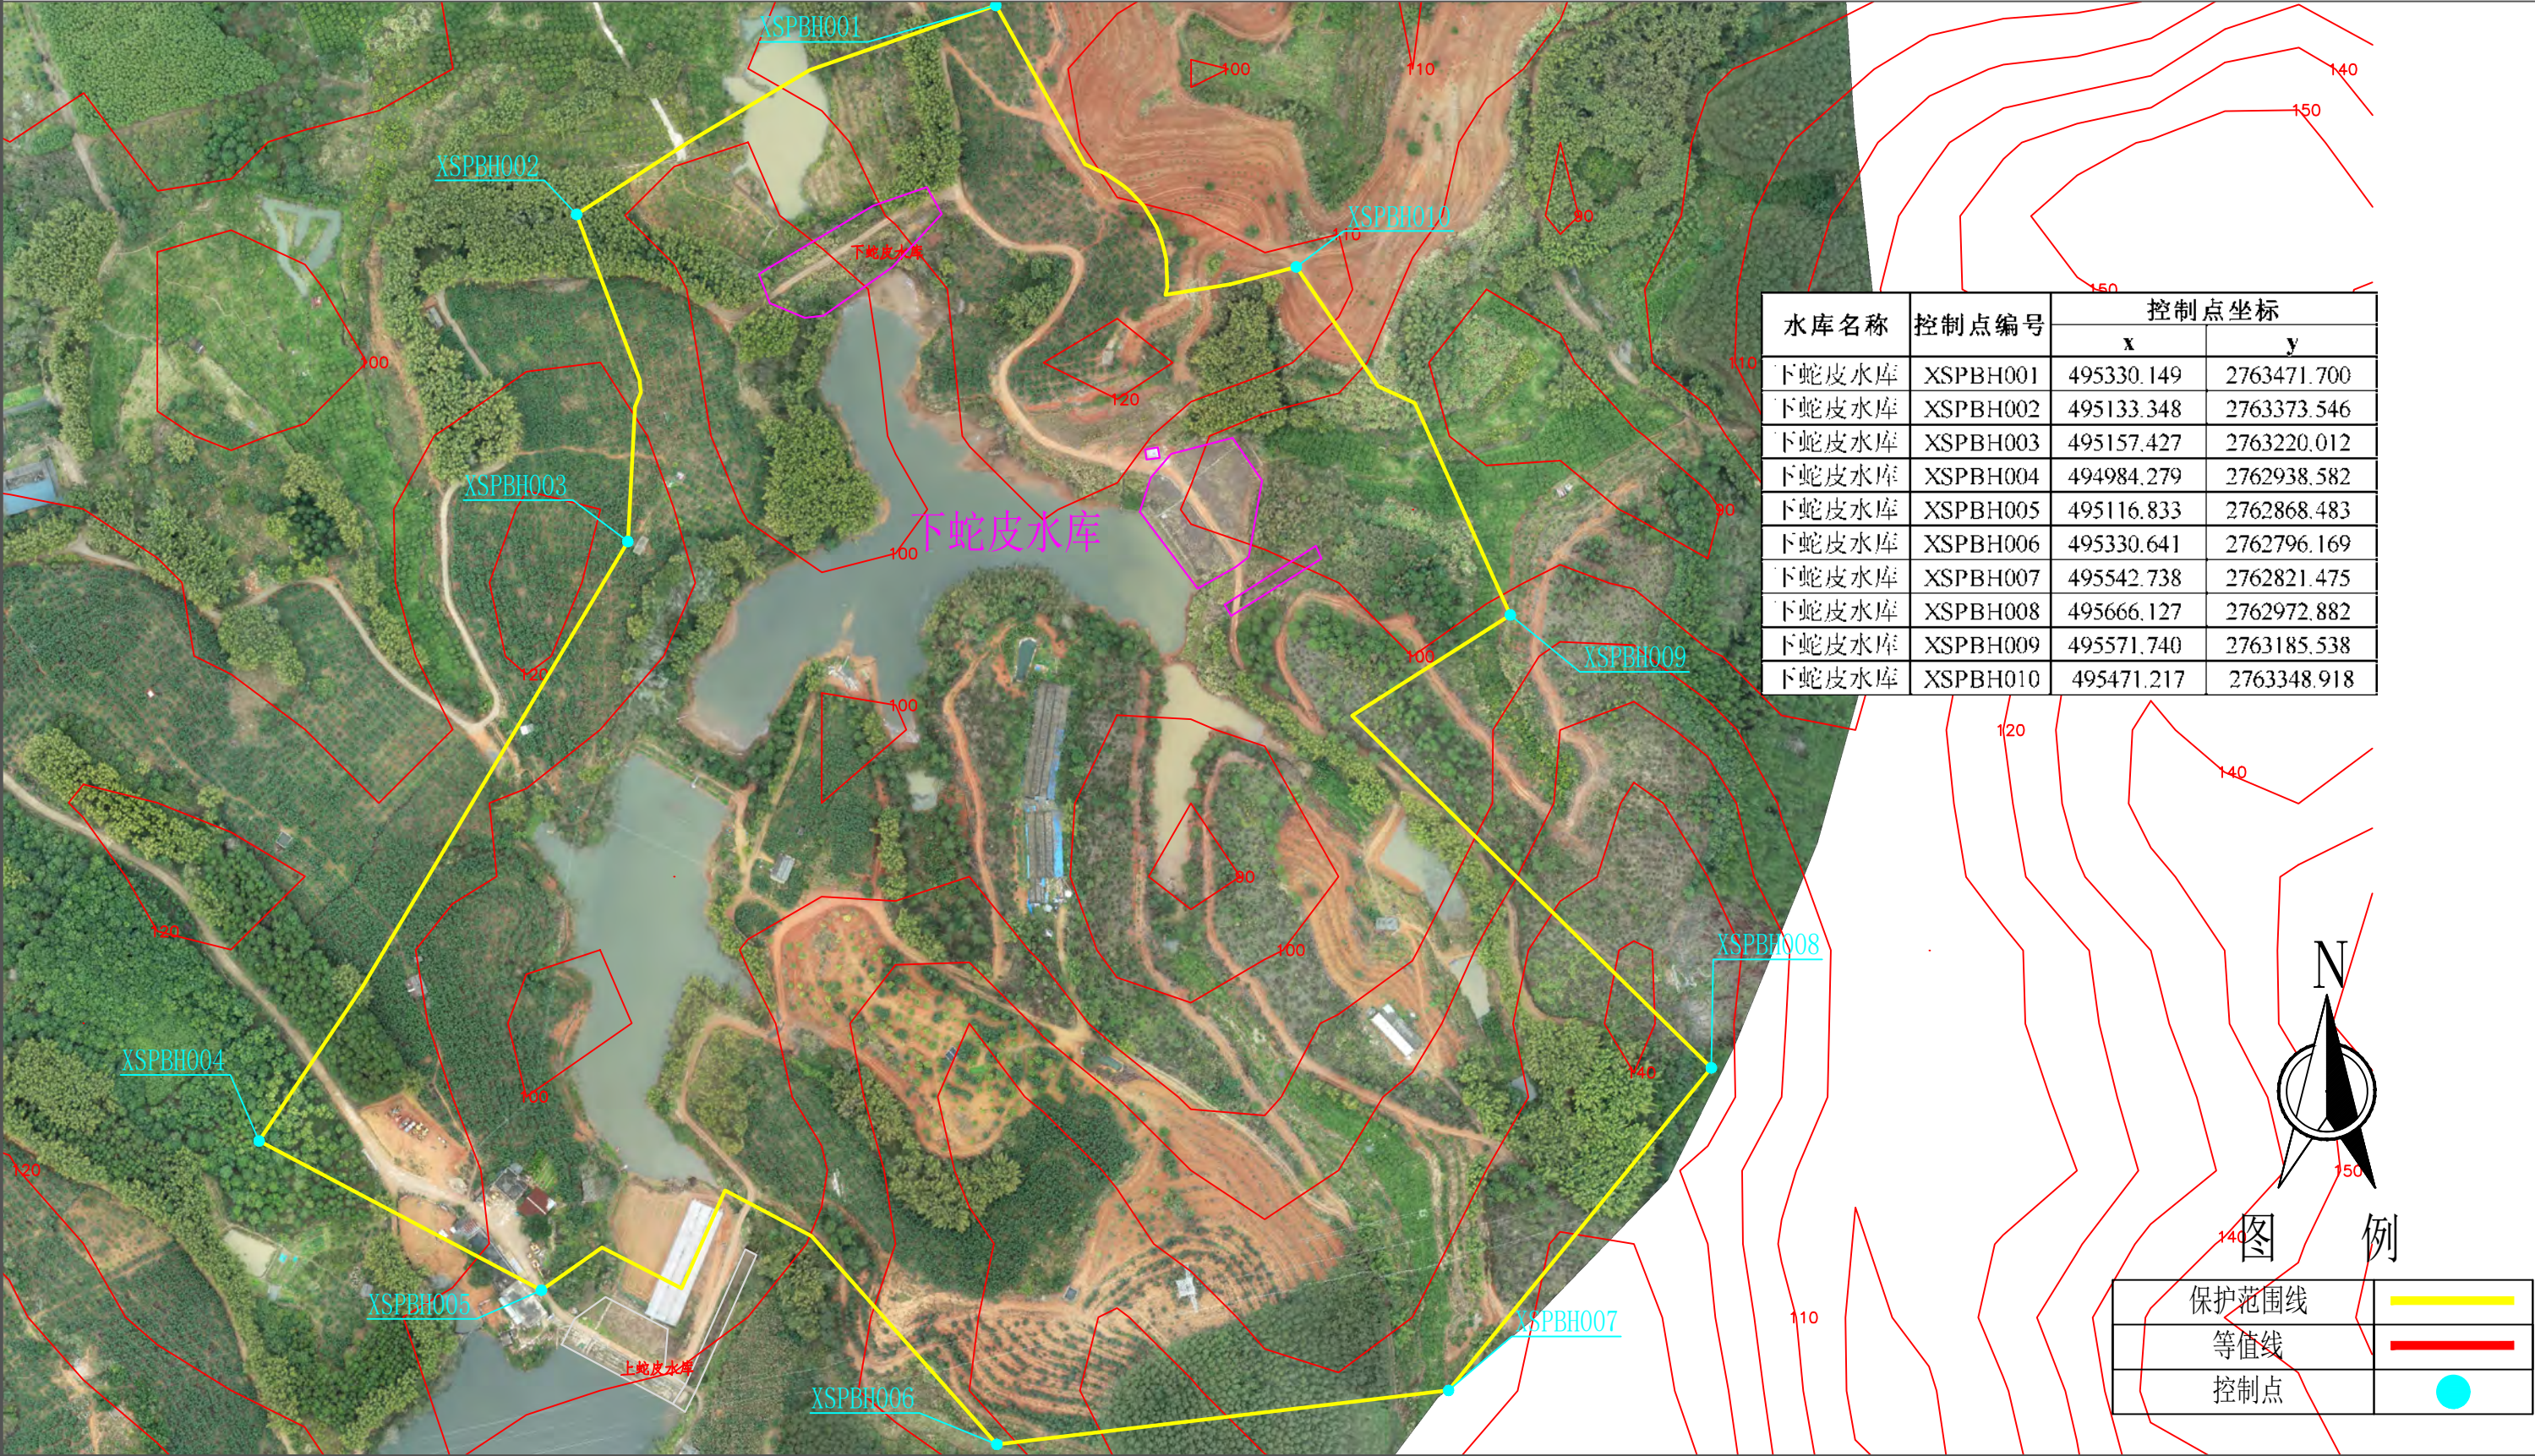

说明:

- 1、本图采用2000国家大地坐标系，1985国家高程基准。2022年03月份测量。
- 2、下蛇皮水库位于始兴县太平镇，是一座以灌溉为主的小（二）型水库，坝顶高程109.50m。
- 3、管理范围线划定：工程区以坝肩外延20m，以坝脚外延20m确定管理范围；库区以坝顶高程划定；生产生活区管理用房以房屋范围线外延20m确定管理范围。
- 4、保护范围线划定：工程区以管理范围线外延50m；库区以第一道分水岭划定；生产生活区管理用房以房屋管理范围线外延50m确定保护范围。


三角塘水库管理和保护范围划定成果图 1:70

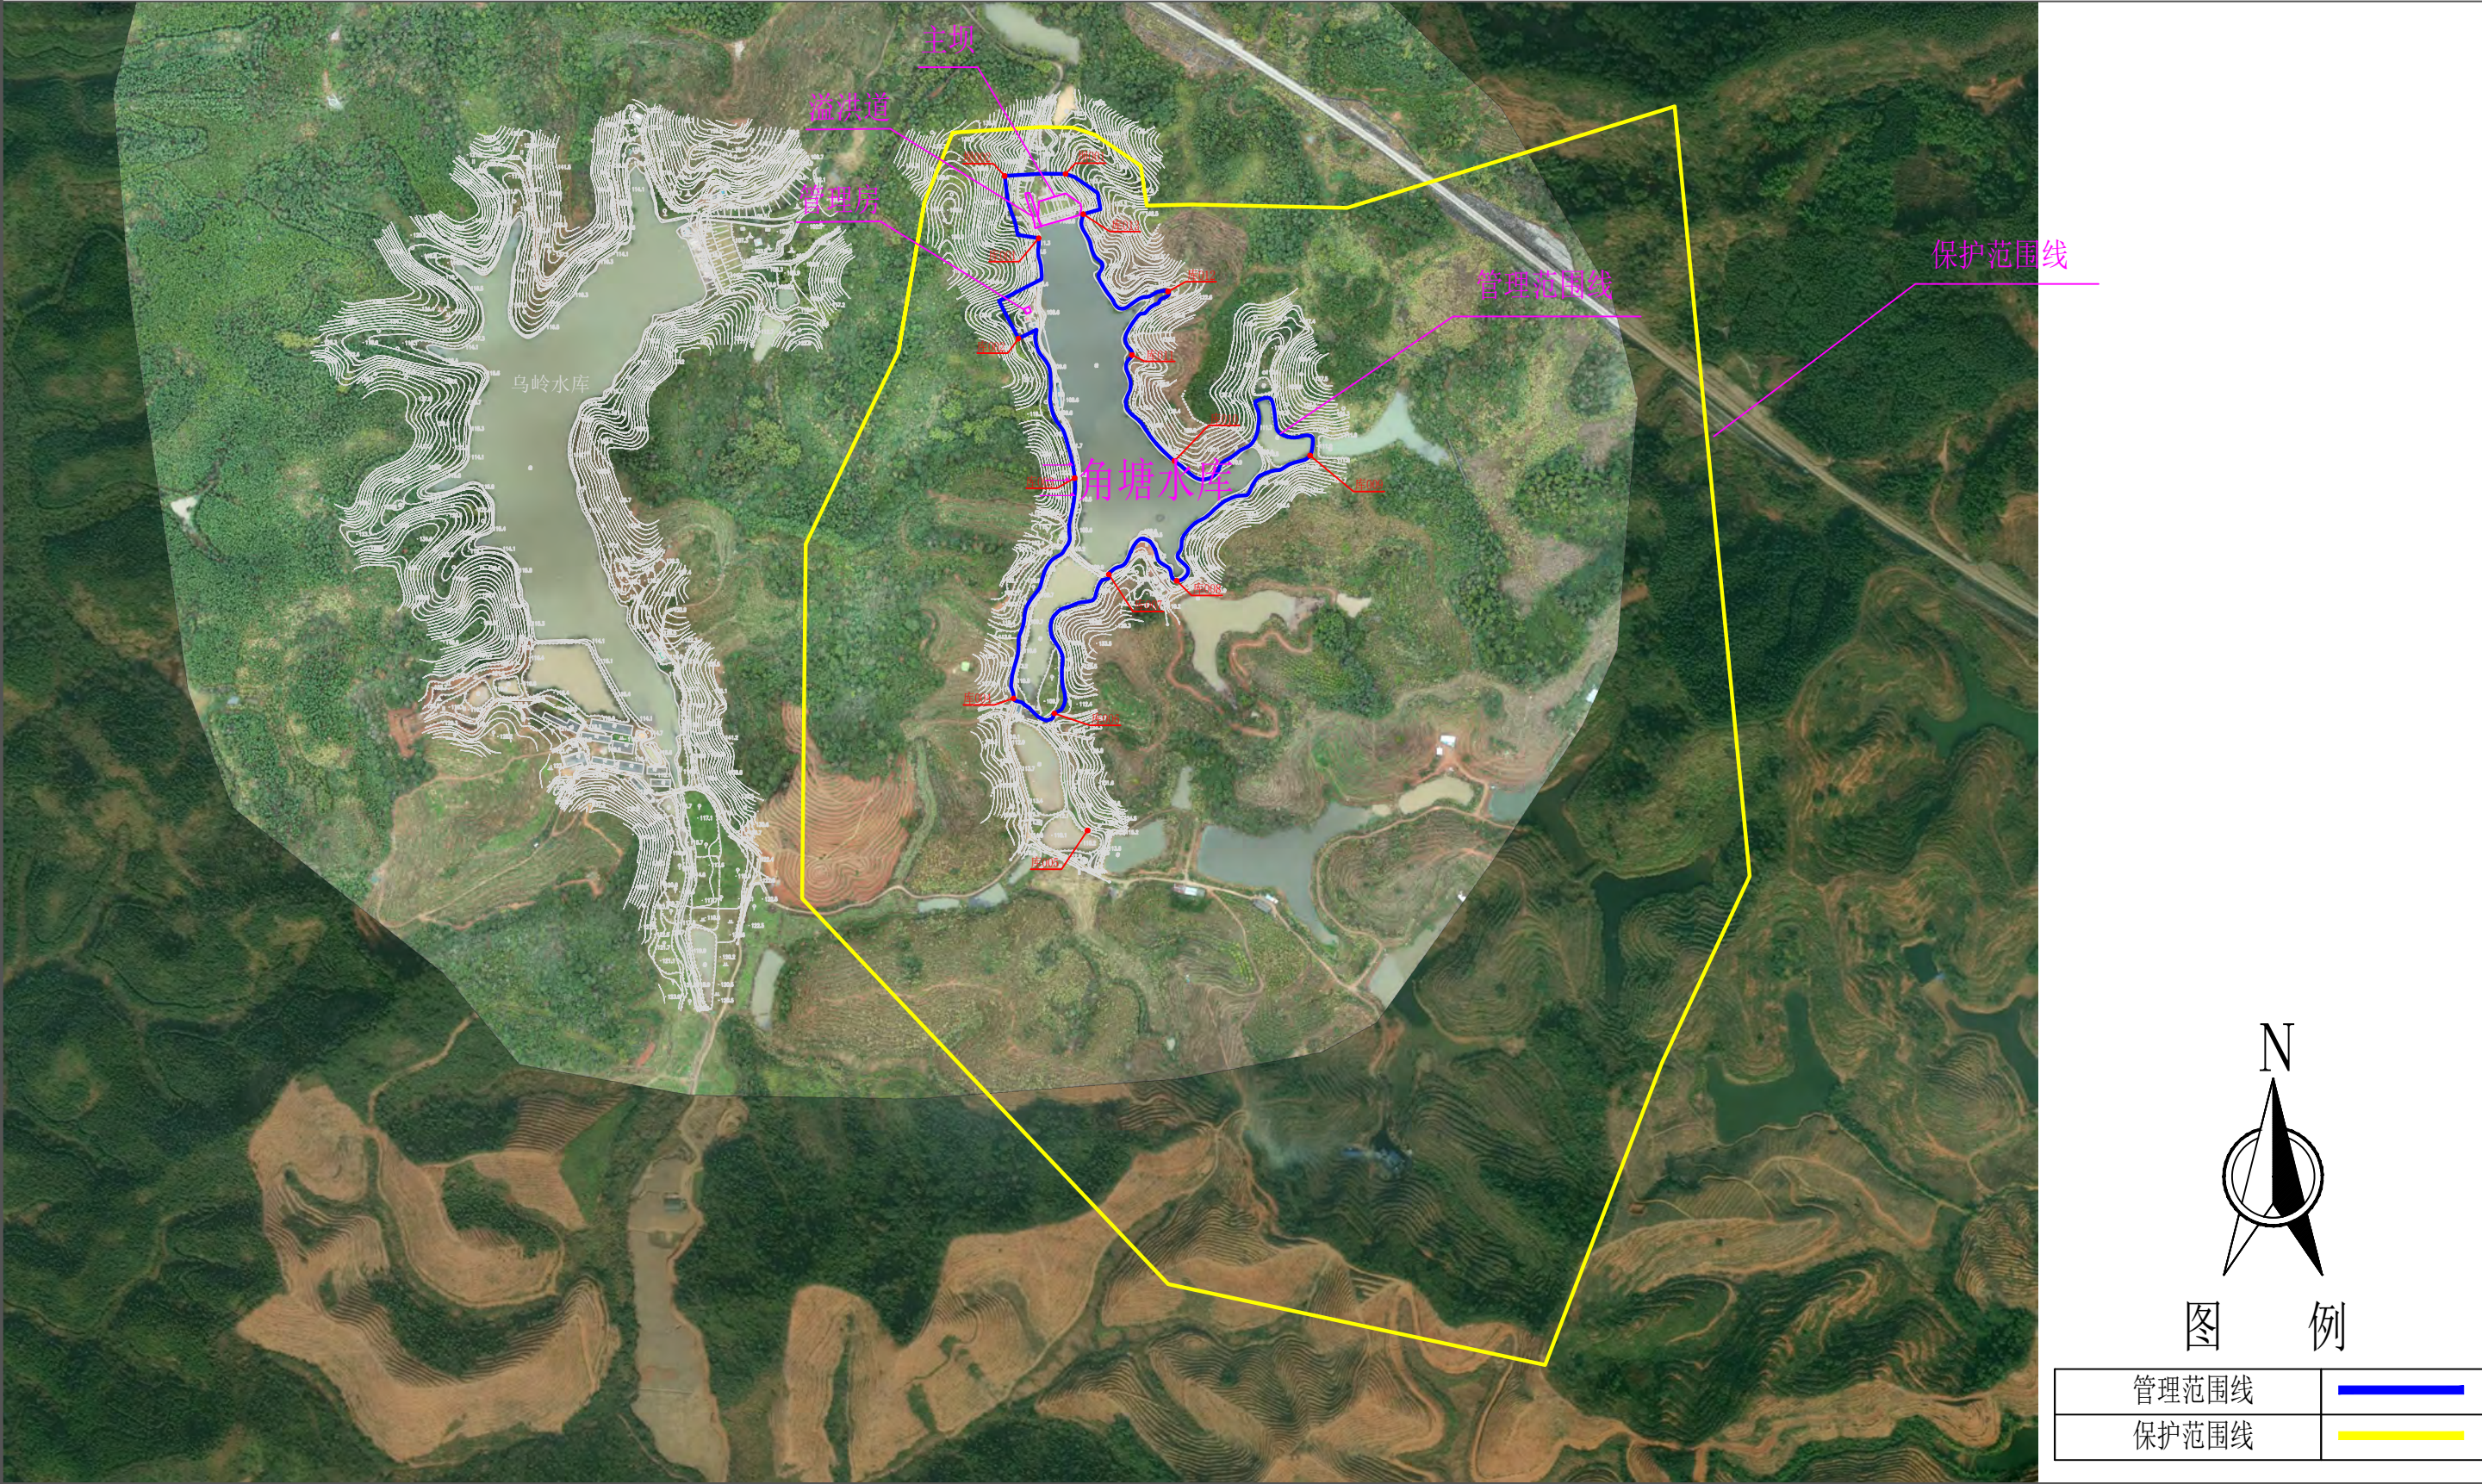

说明：

- 1、本图采用2000国家大地坐标系，1985国家高程基准。2022年03月份测量。
- 2、三角塘水库位于始兴县太平镇，是一座以灌溉为主的小（二）型水库，坝顶高程111.10m。
- 3、管理范围线划定：工程区以坝肩外延20m，以坝脚外延20m确定管理范围；库区以坝顶高程划定；生产生活区管理用房以房屋范围线外延20m确定管理范围。
- 4、保护范围线划定：工程区以管理范围线外延50m；库区以第一道分水岭划定；生产生活区管理用房以房屋管理范围线外延50m确定保护范围。


三角塘水库管理范围界桩布设成果图 1:30

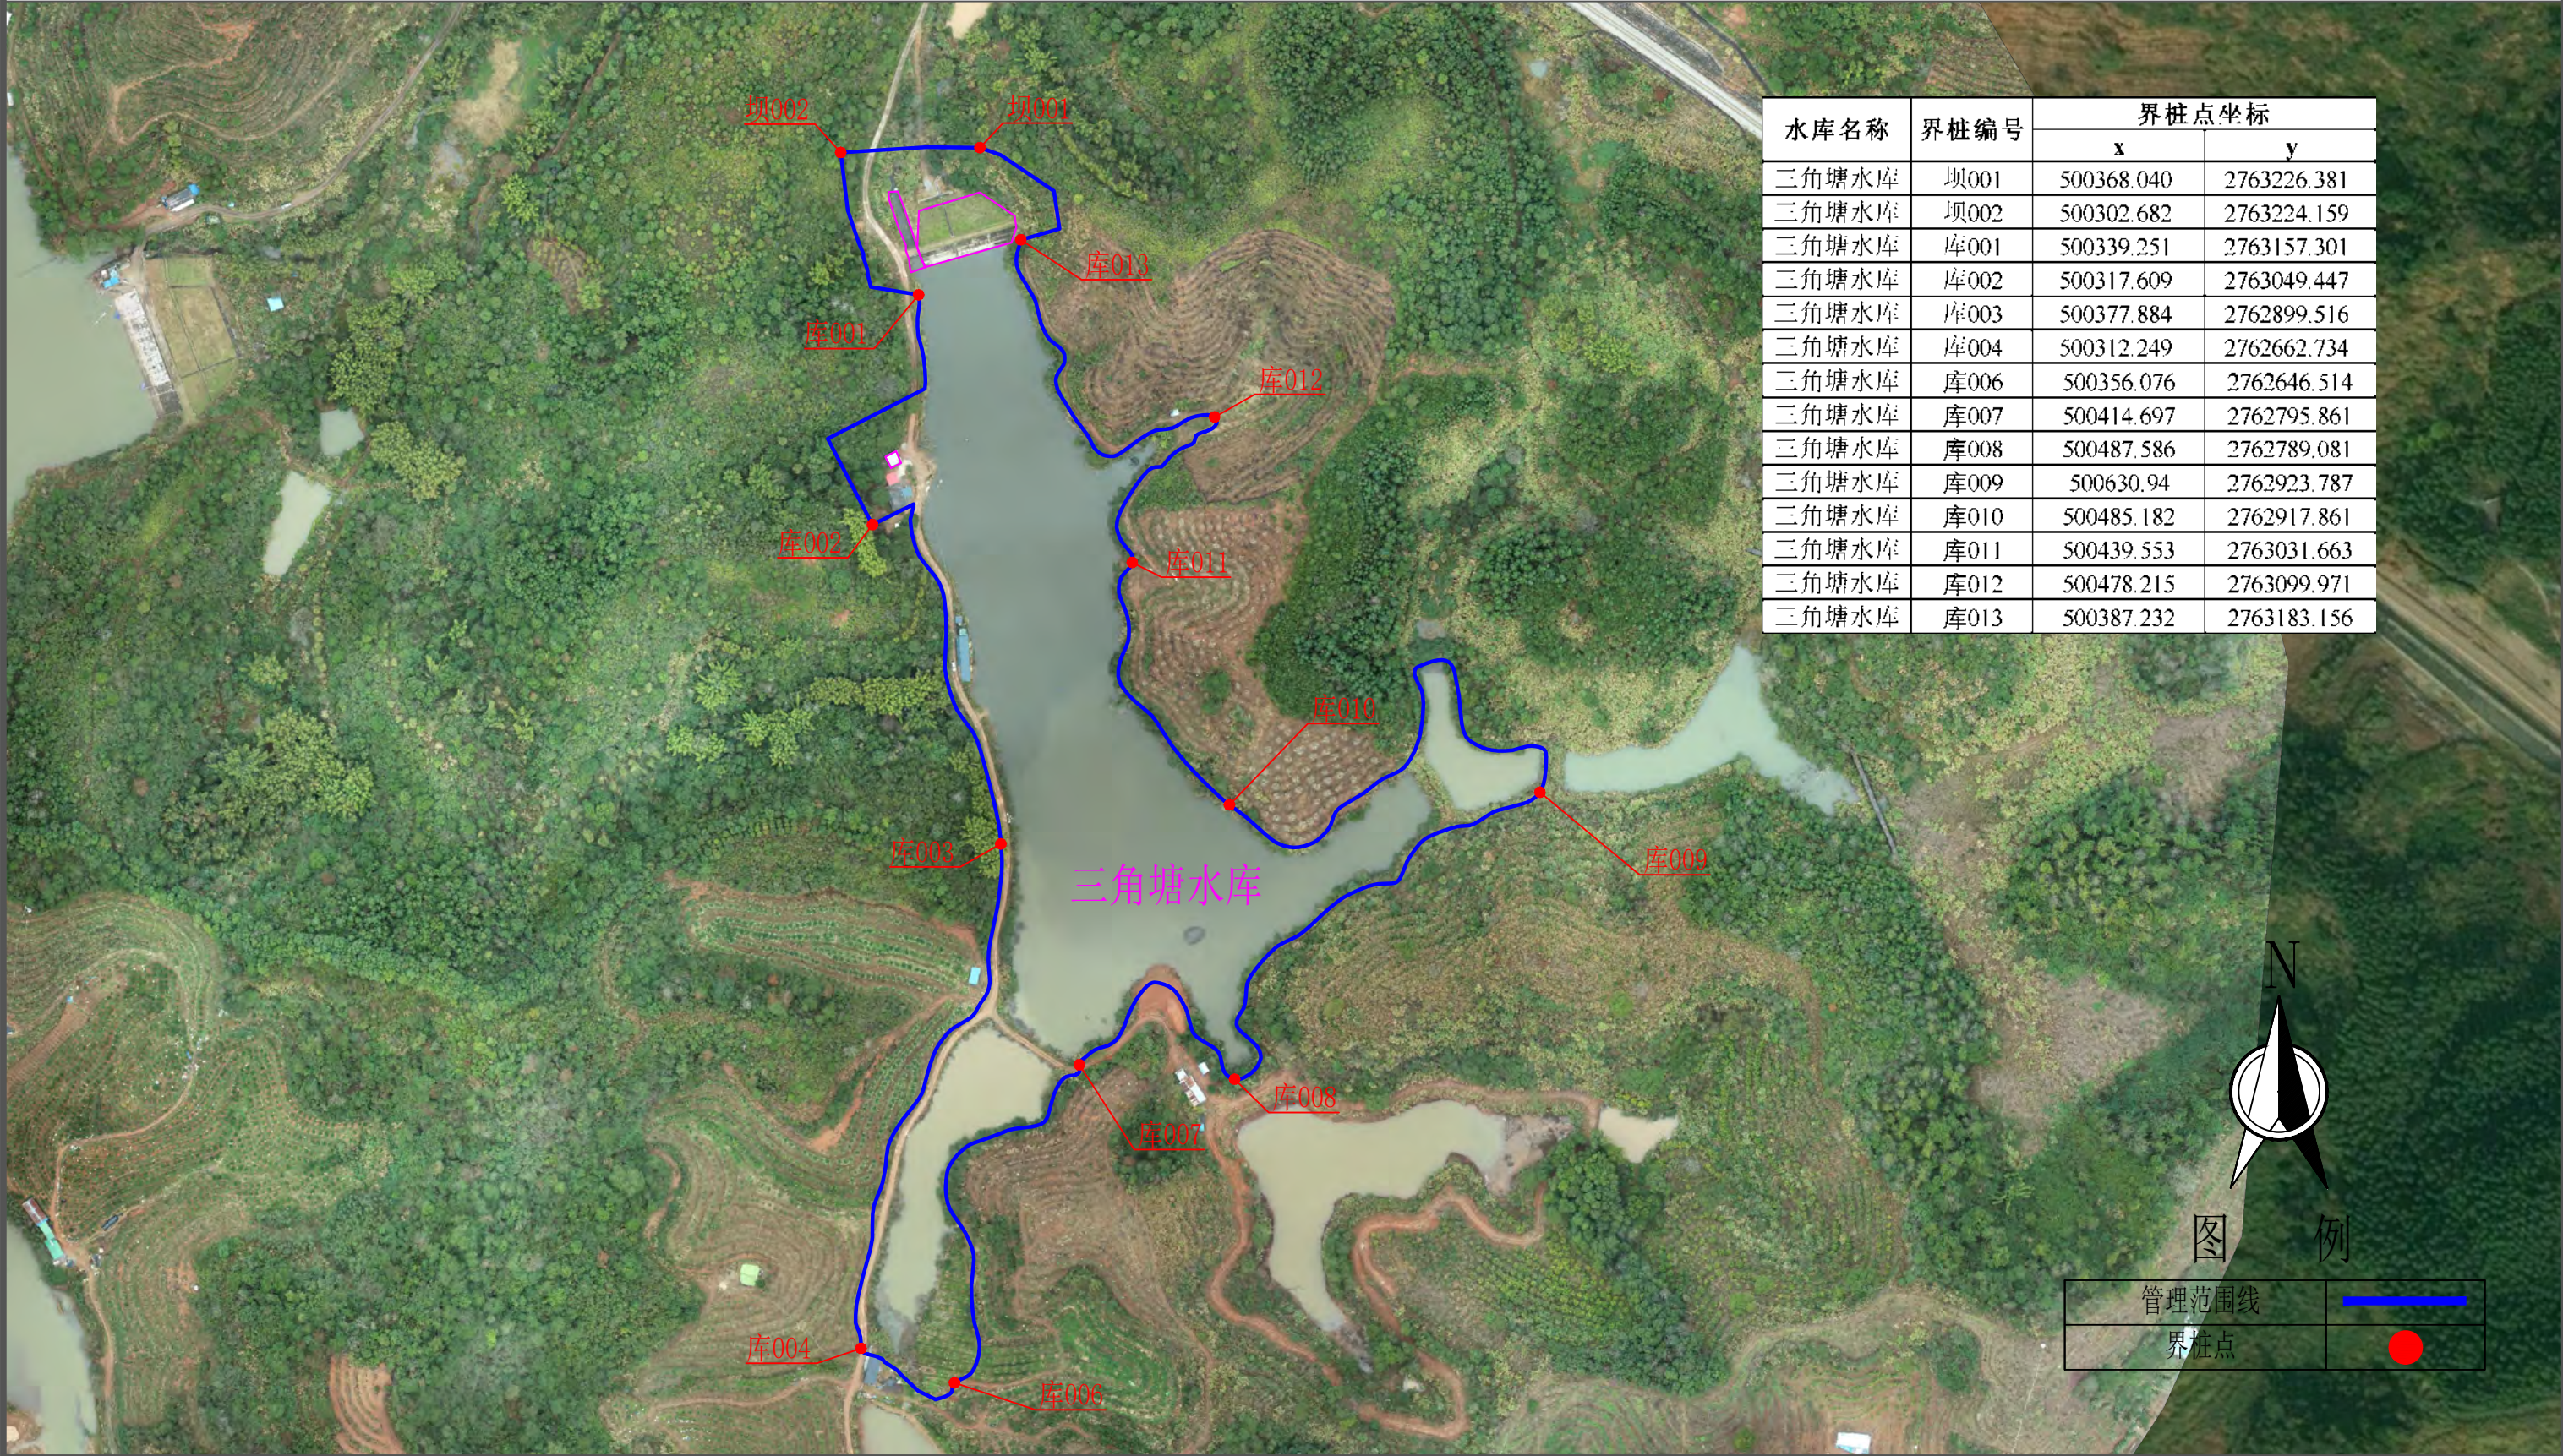

说明:

- 1、本图采用2000国家大地坐标系，1985国家高程基准。2022年03月份测量。
- 2、三角塘水库位于始兴县太平镇，是一座以灌溉为主的小（二）型水库，坝顶高程111.10m。
- 3、管理范围线划定：工程区以坝肩外延20m，以坝脚外延20m确定管理范围；库区以坝顶高程划定；生产生活区管理用房以房屋范围线外延20m确定管理范围。
- 4、保护范围线划定：工程区以管理范围线外延50m；库区以第一道分水岭划定；生产生活区管理用房以房屋管理范围线外延50m确定保护范围。


三角塘水库保护范围划定成果图 1:70

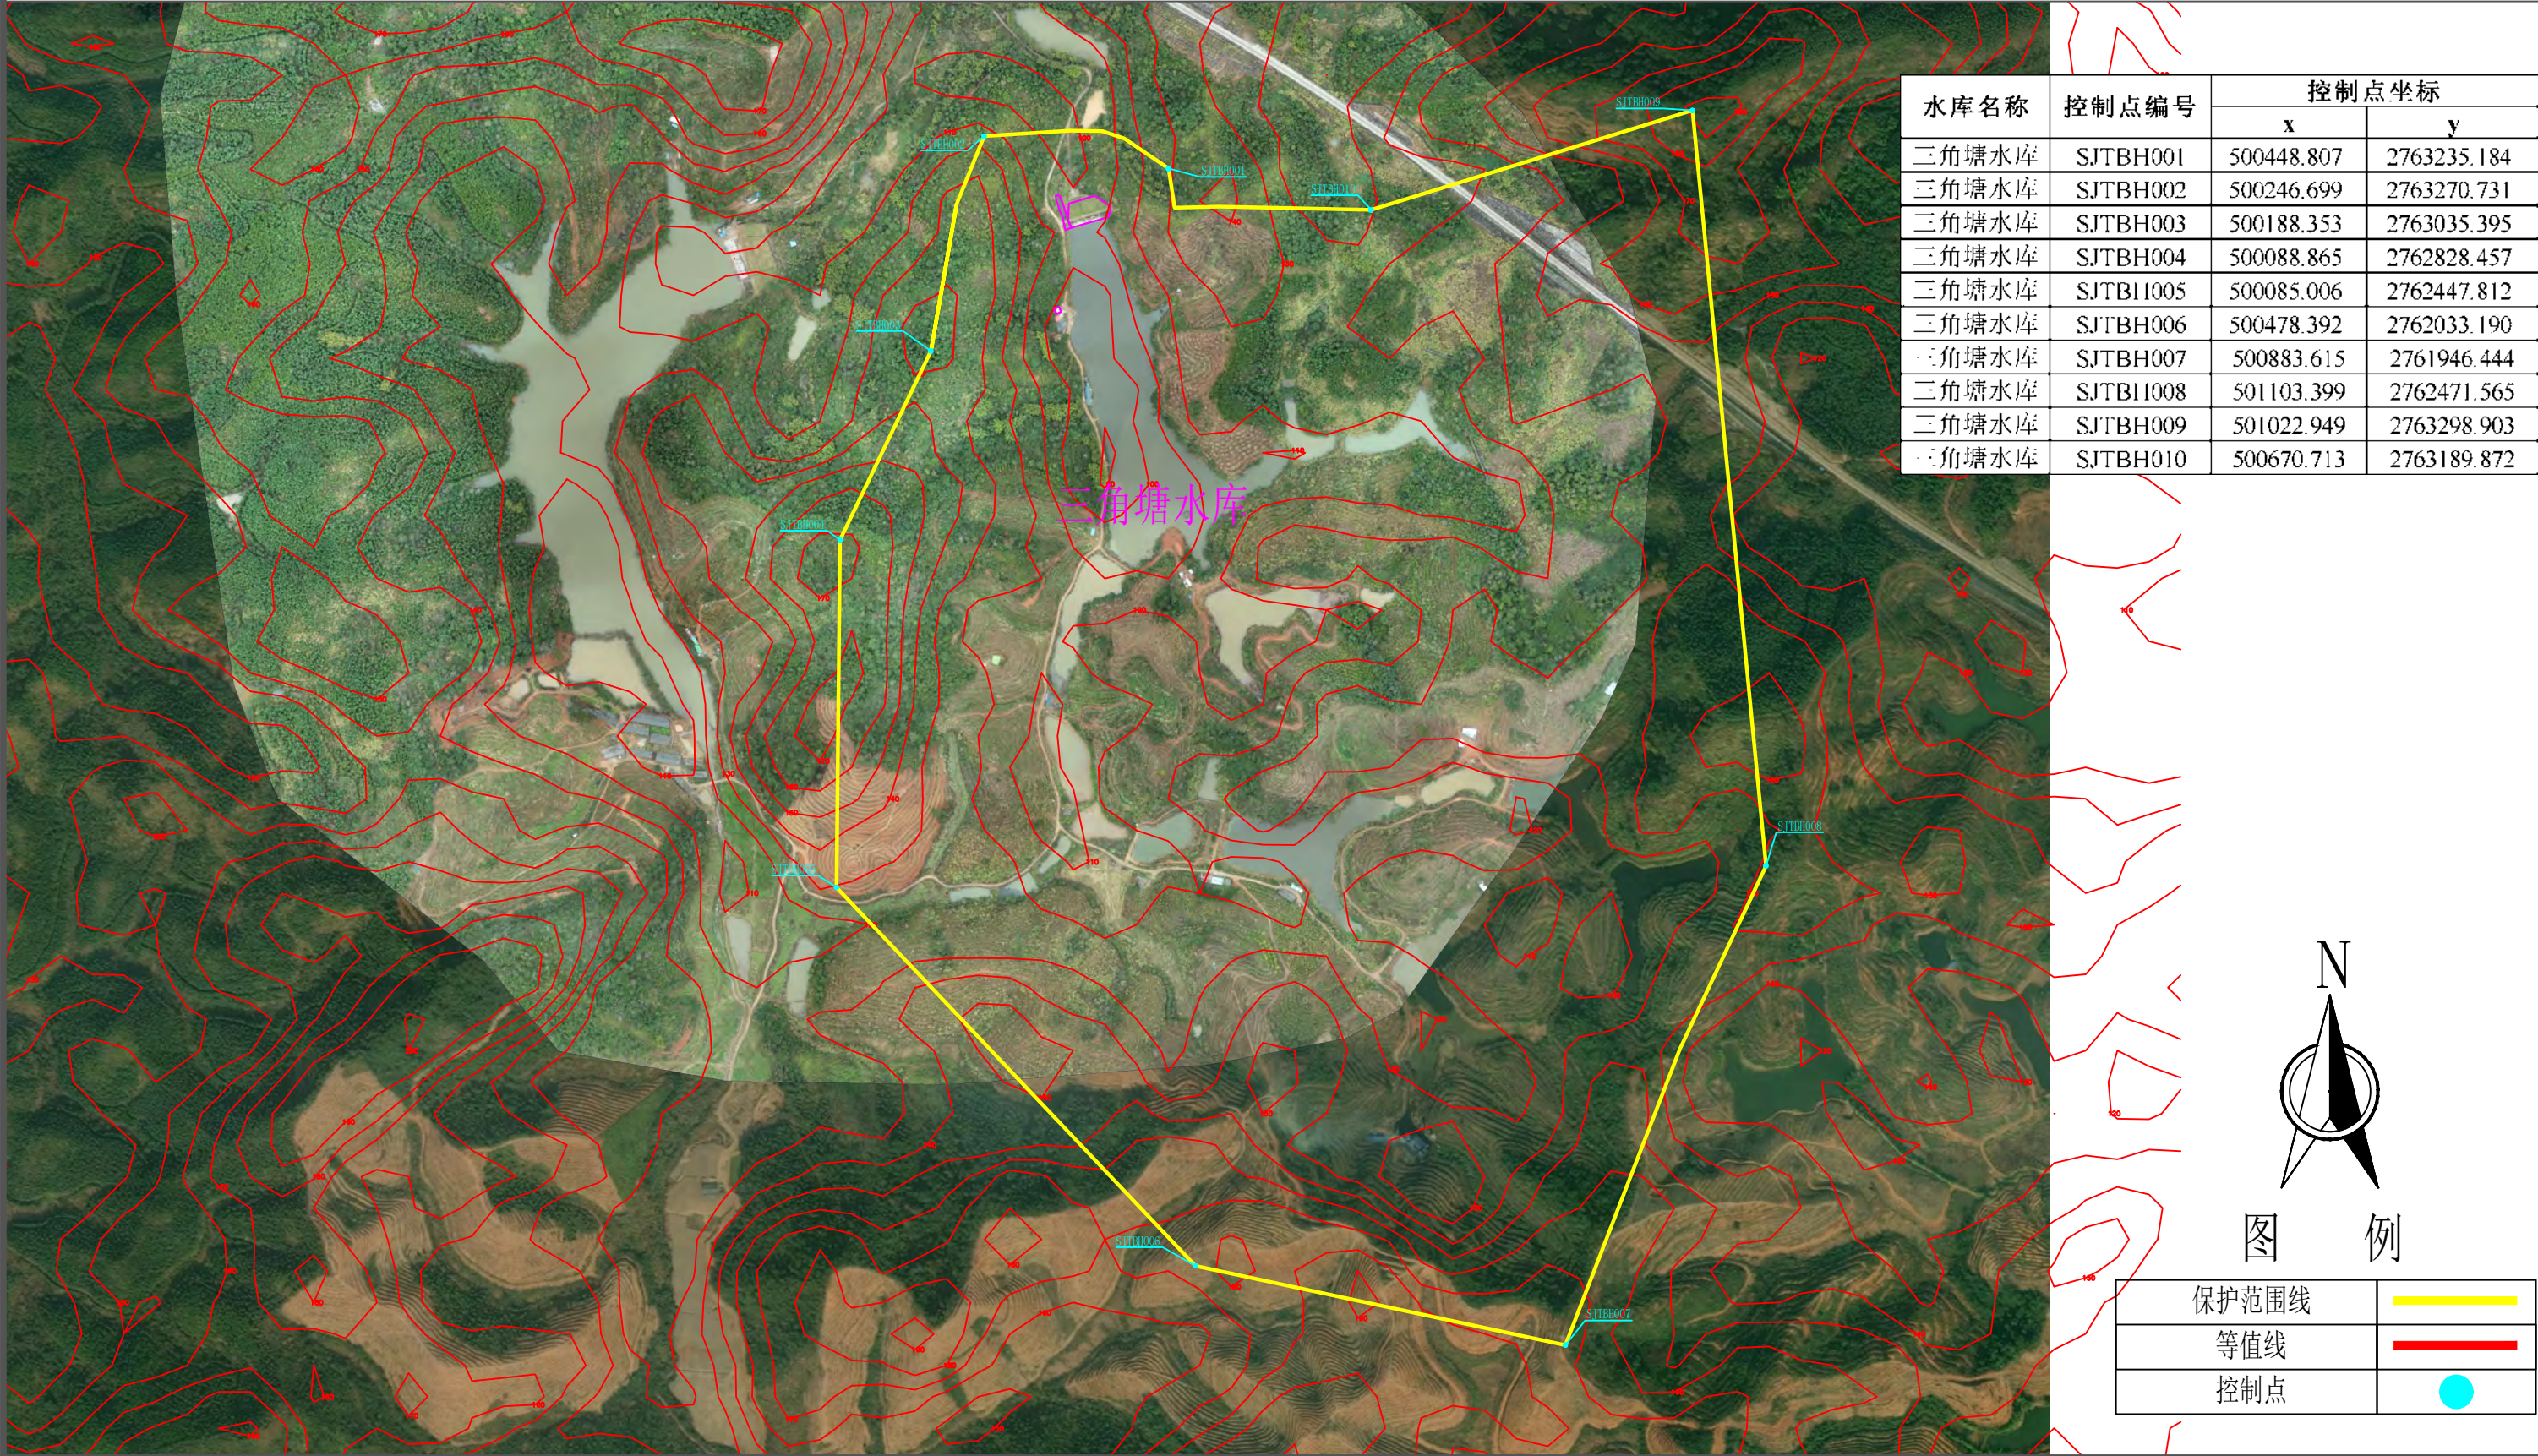

说明:

- 1、本图采用2000国家大地坐标系，1985国家高程基准。2022年03月份测量。
- 2、三角塘水库位于始兴县太平镇，是一座以灌溉为主的小（二）型水库，坝顶高程111.10m。
- 3、管理范围线划定：工程区以坝肩外延20m，以坝脚外延20m确定管理范围；库区以坝顶高程划定；生产生活区管理用房以房屋范围线外延20m确定管理范围。
- 4、保护范围线划定：工程区以管理范围线外延50m；库区以第一道分水岭划定；生产生活区管理用房以房屋管理范围线外延50m确定保护范围。


鸭麻塘水库管理和保护范围划定成果图 1:30

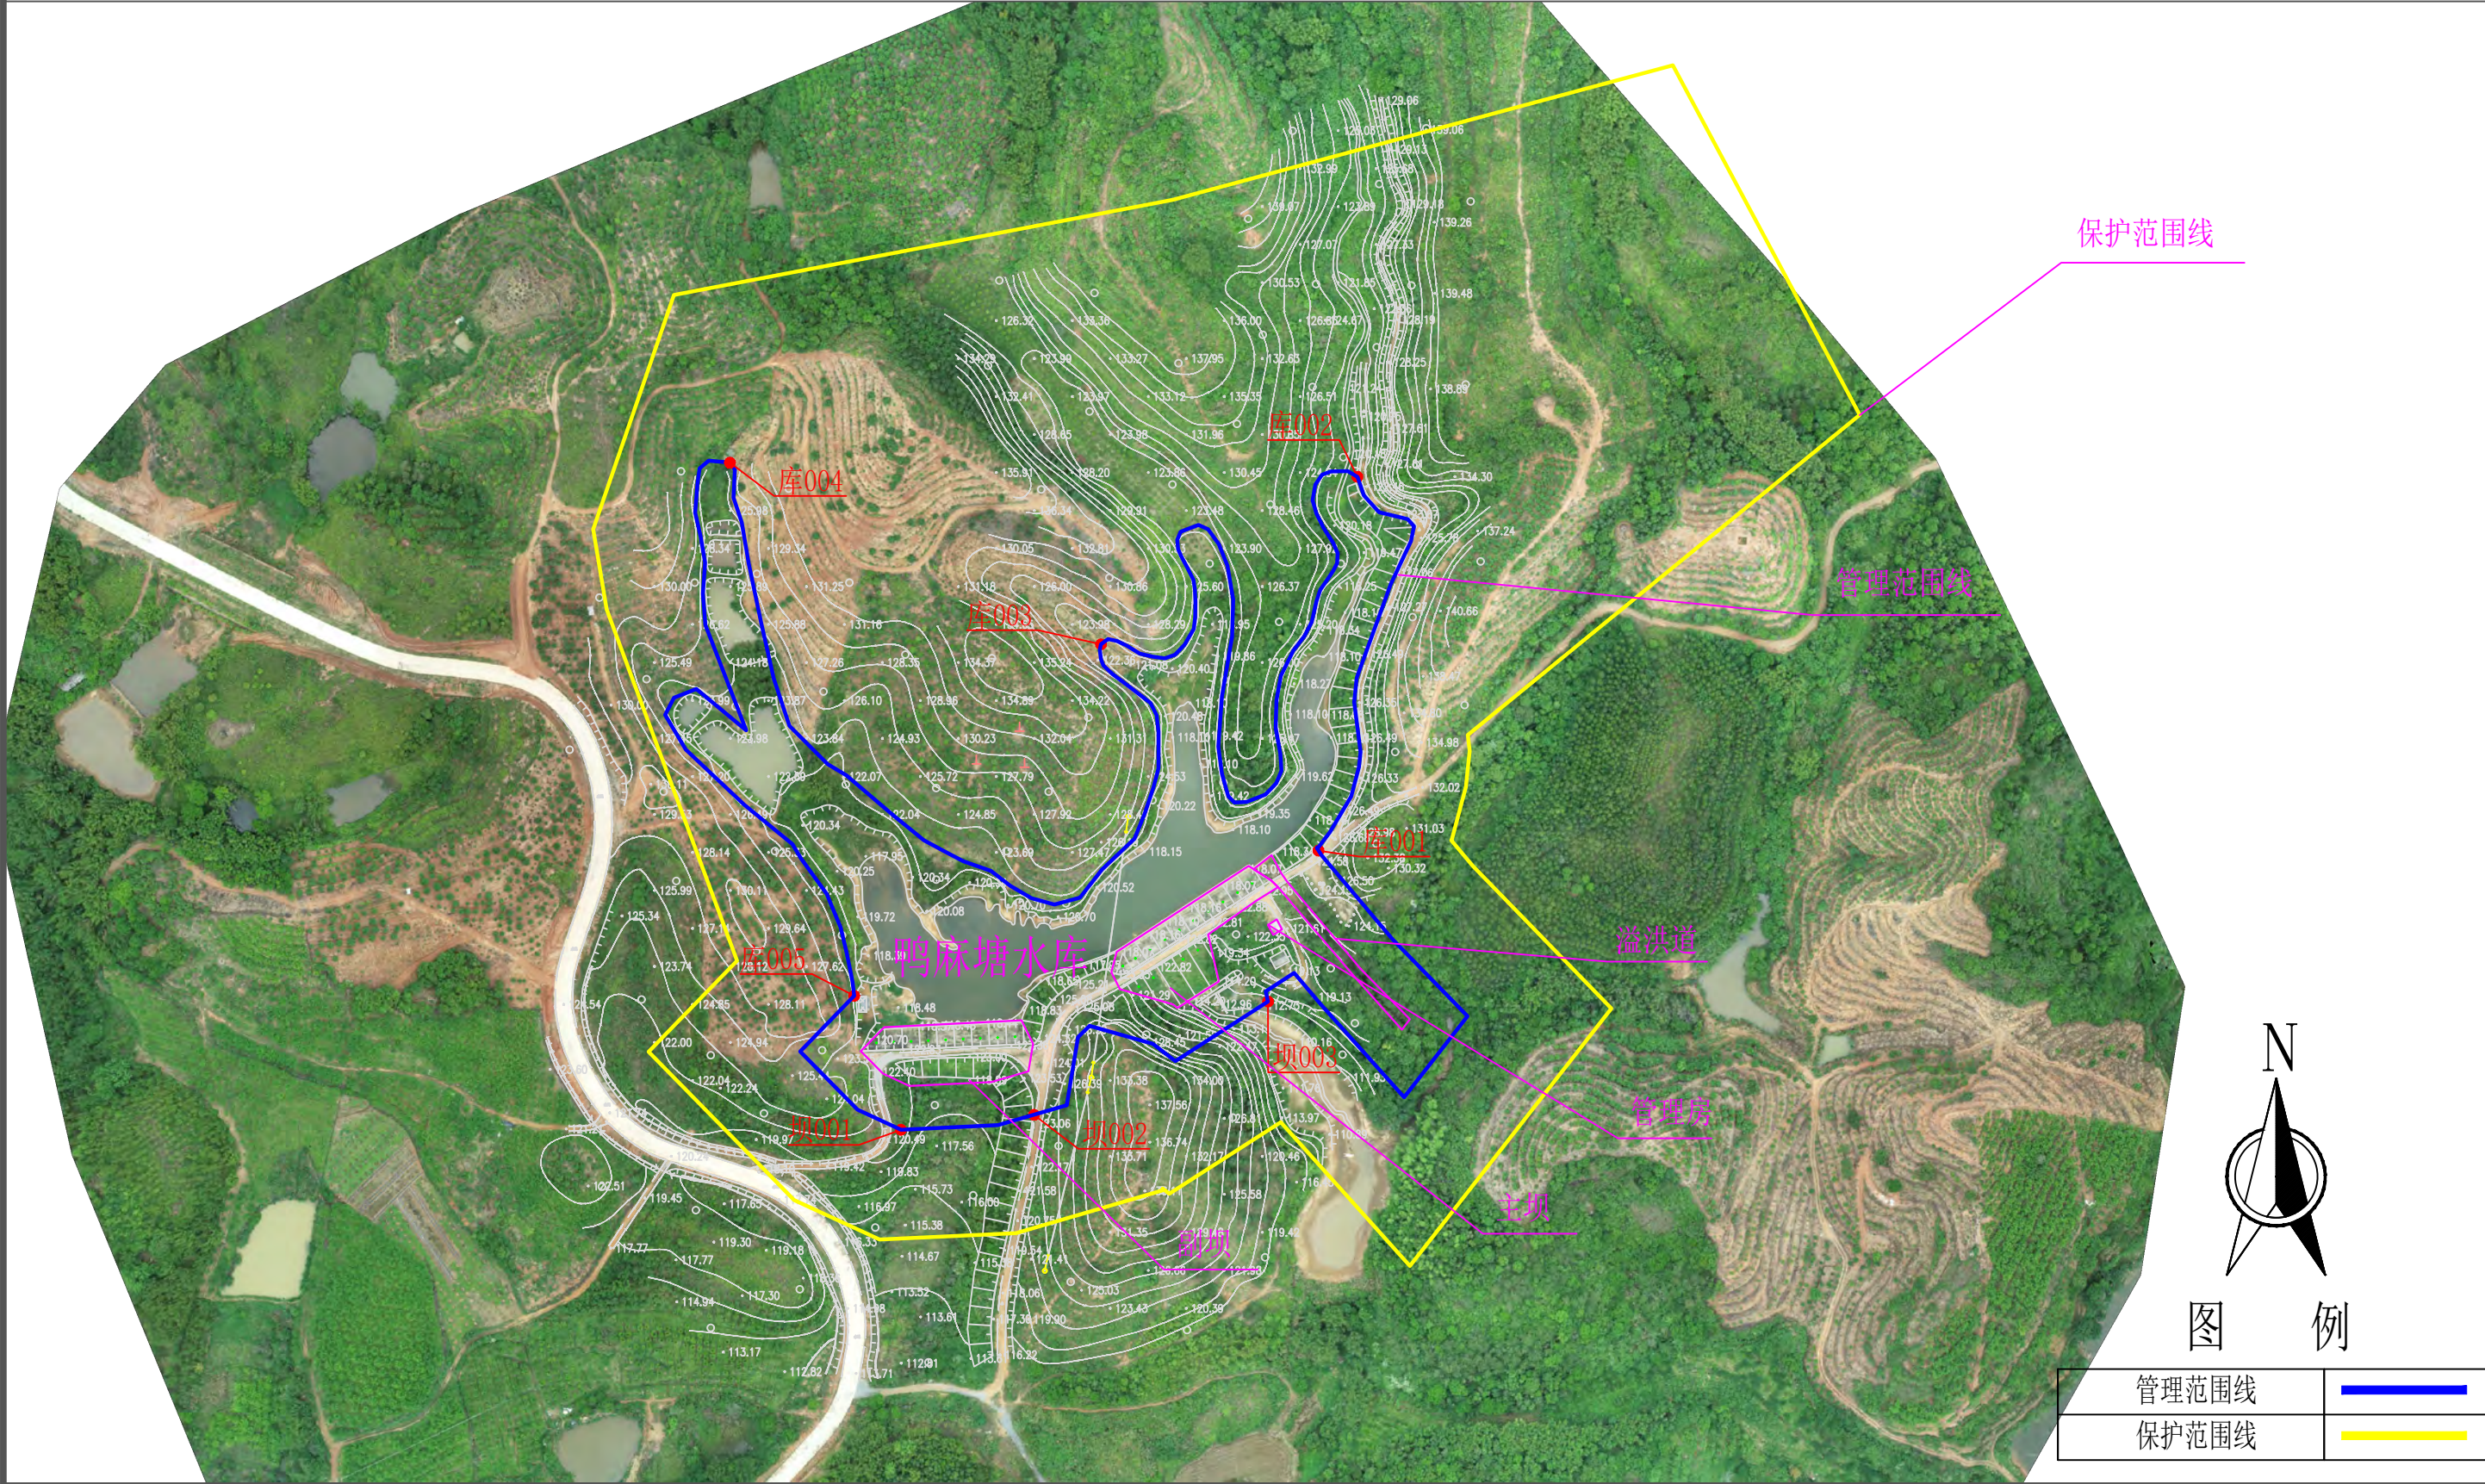

说明:

- 1、本图采用2000国家大地坐标系，1985国家高程基准。2022年03月份测量。
- 2、鸭麻塘水库位于始兴县太平镇，是一座以灌溉为主的小（二）型水库，坝顶高程122.88m。
- 3、管理范围线划定：工程区以坝肩外延20m，以坝脚外延20m确定管理范围；库区以坝顶高程划定；生产生活区管理用房以房屋范围线外延20m确定管理范围。
- 4、保护范围线划定：工程区以管理范围线外延50m；库区以第一道分水岭划定；生产生活区管理用房以房屋管理范围线外延50m确定保护范围。


鸭麻塘水库管理范围界桩布设成果图 1:20

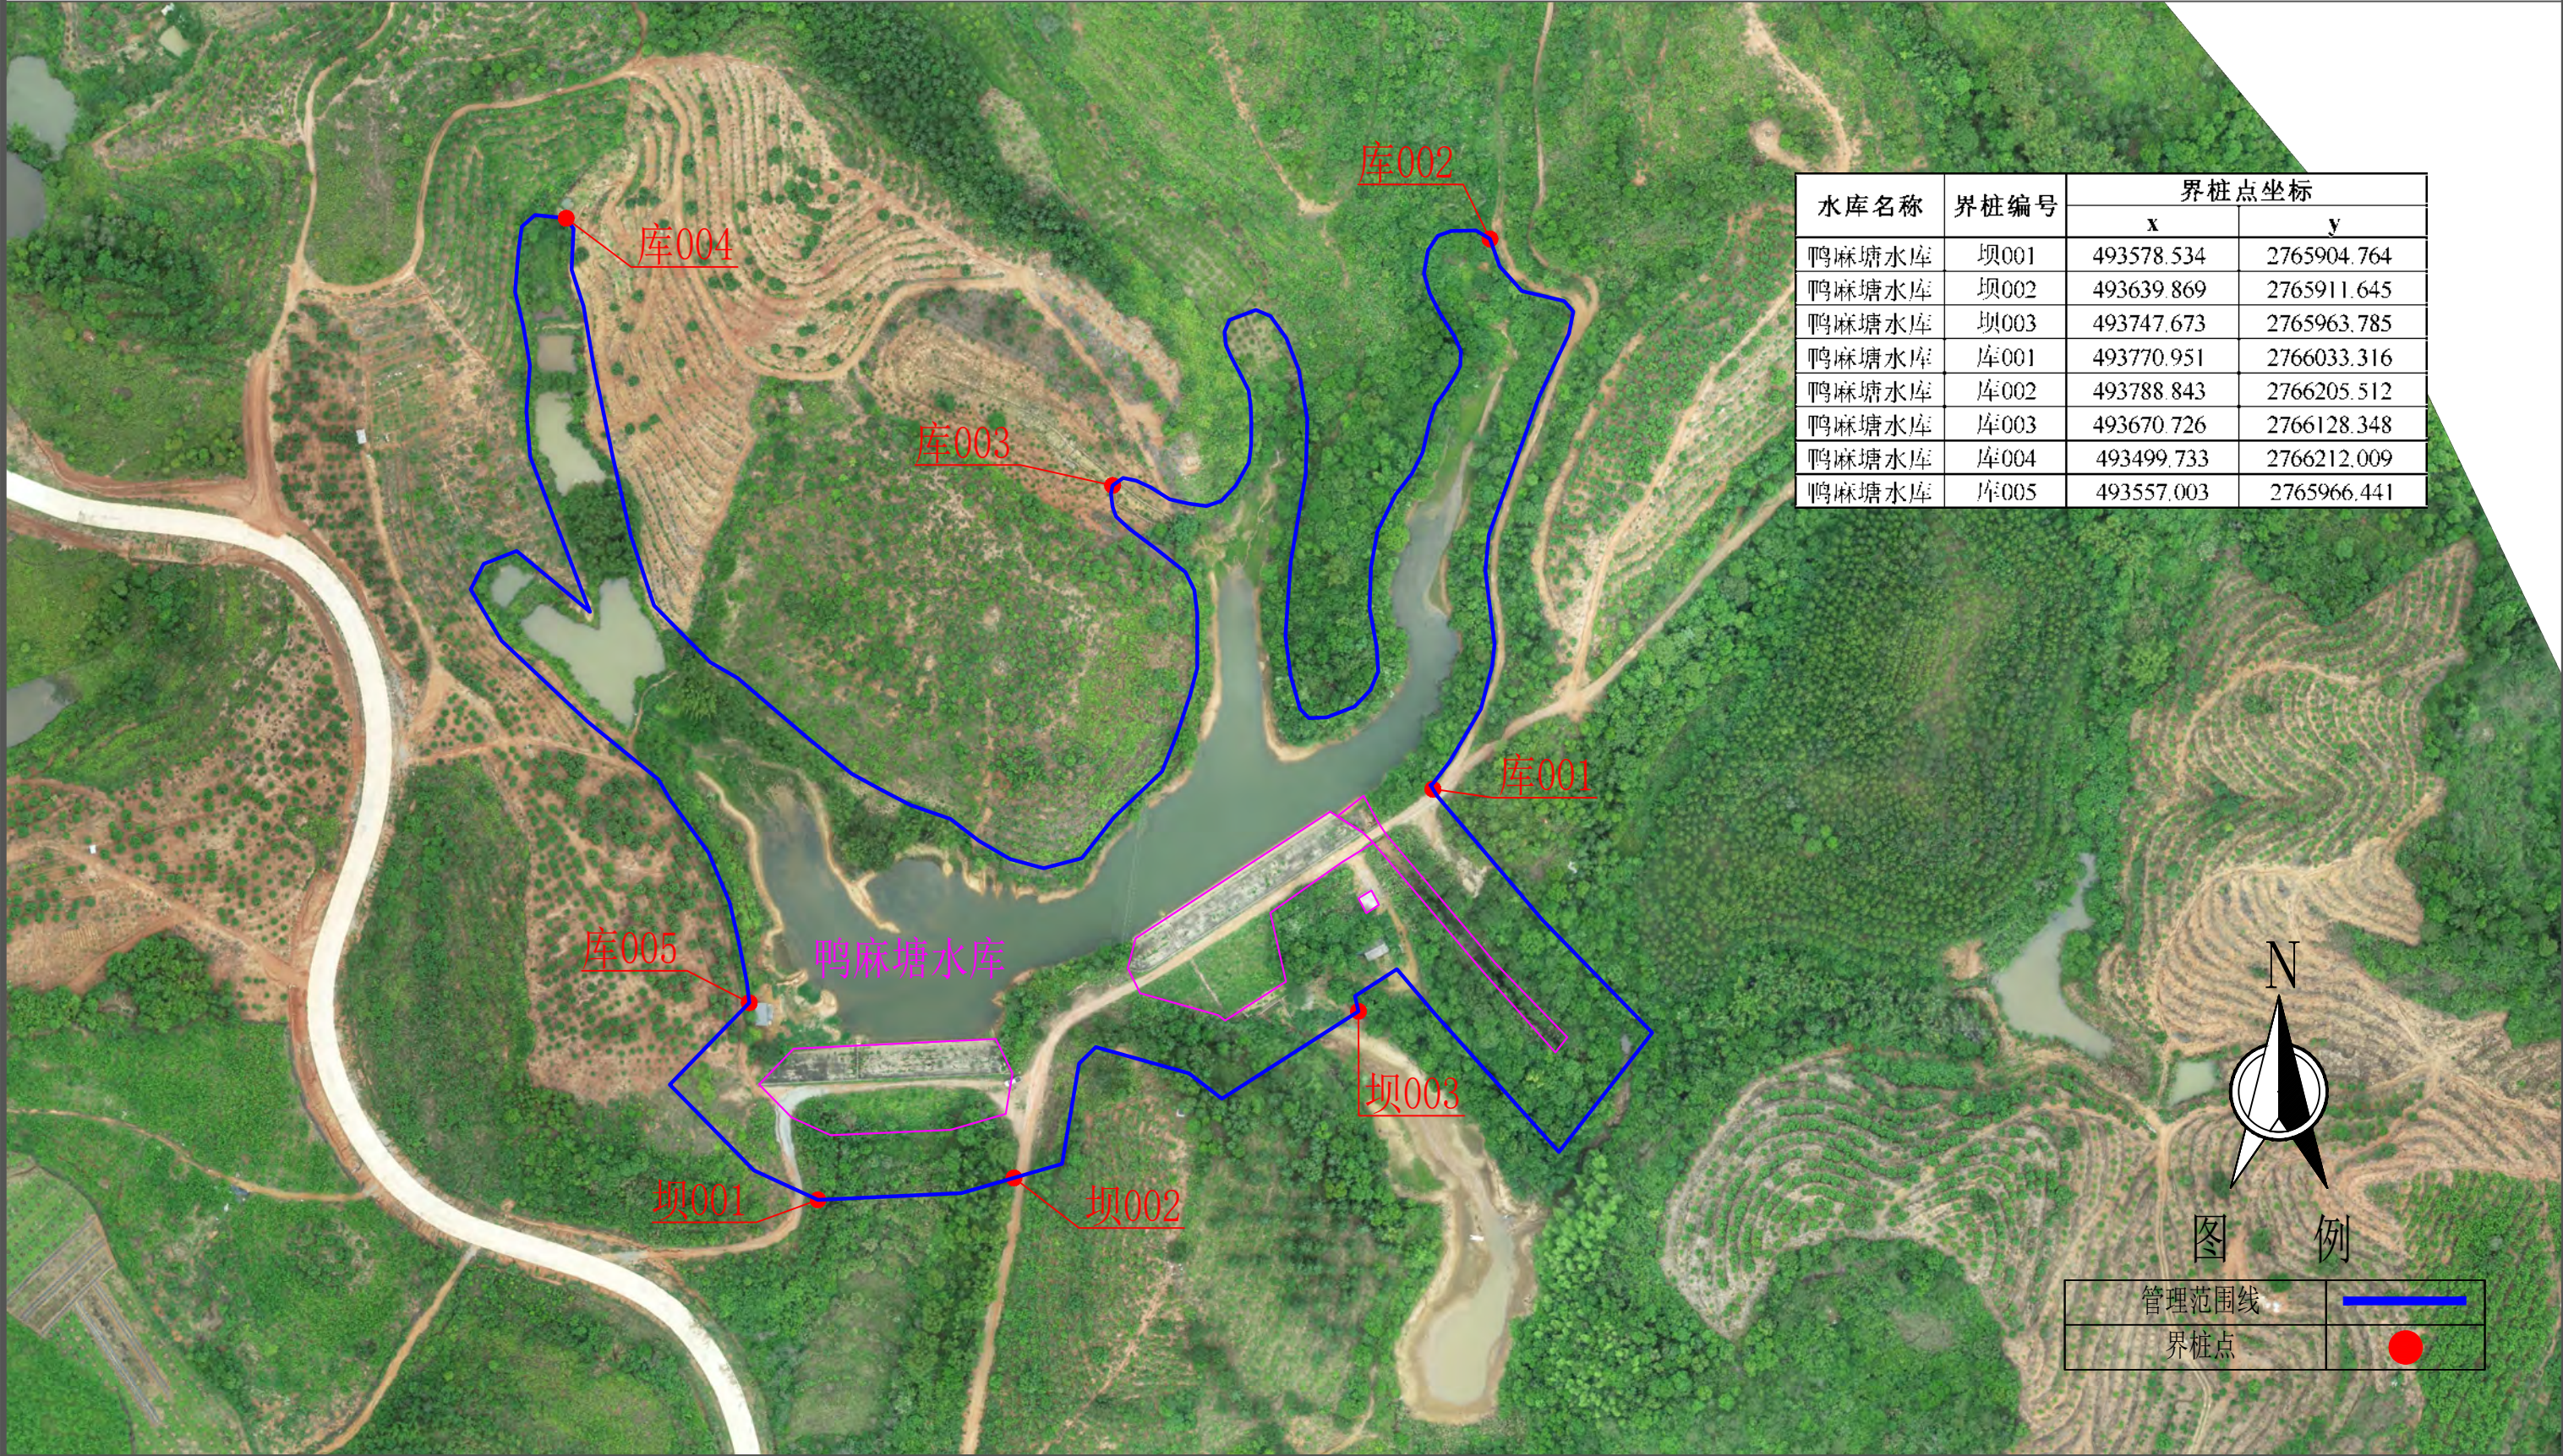

说明:

- 1、本图采用2000国家大地坐标系，1985国家高程基准。2022年03月份测量。
- 2、鸭麻塘水库位于始兴县太平镇，是一座以灌溉为主的小（二）型水库，坝顶高程122.88m。
- 3、管理范围线划定：工程区以坝肩外延20m，以坝脚外延20m确定管理范围；库区以坝顶高程划定；生产生活区管理用房以房屋范围线外延20m确定管理范围。
- 4、保护范围线划定：工程区以管理范围线外延50m；库区以第一道分水岭划定；生产生活区管理用房以房屋管理范围线外延50m确定保护范围。

鸭麻塘水库保护范围划定成果图 1:30

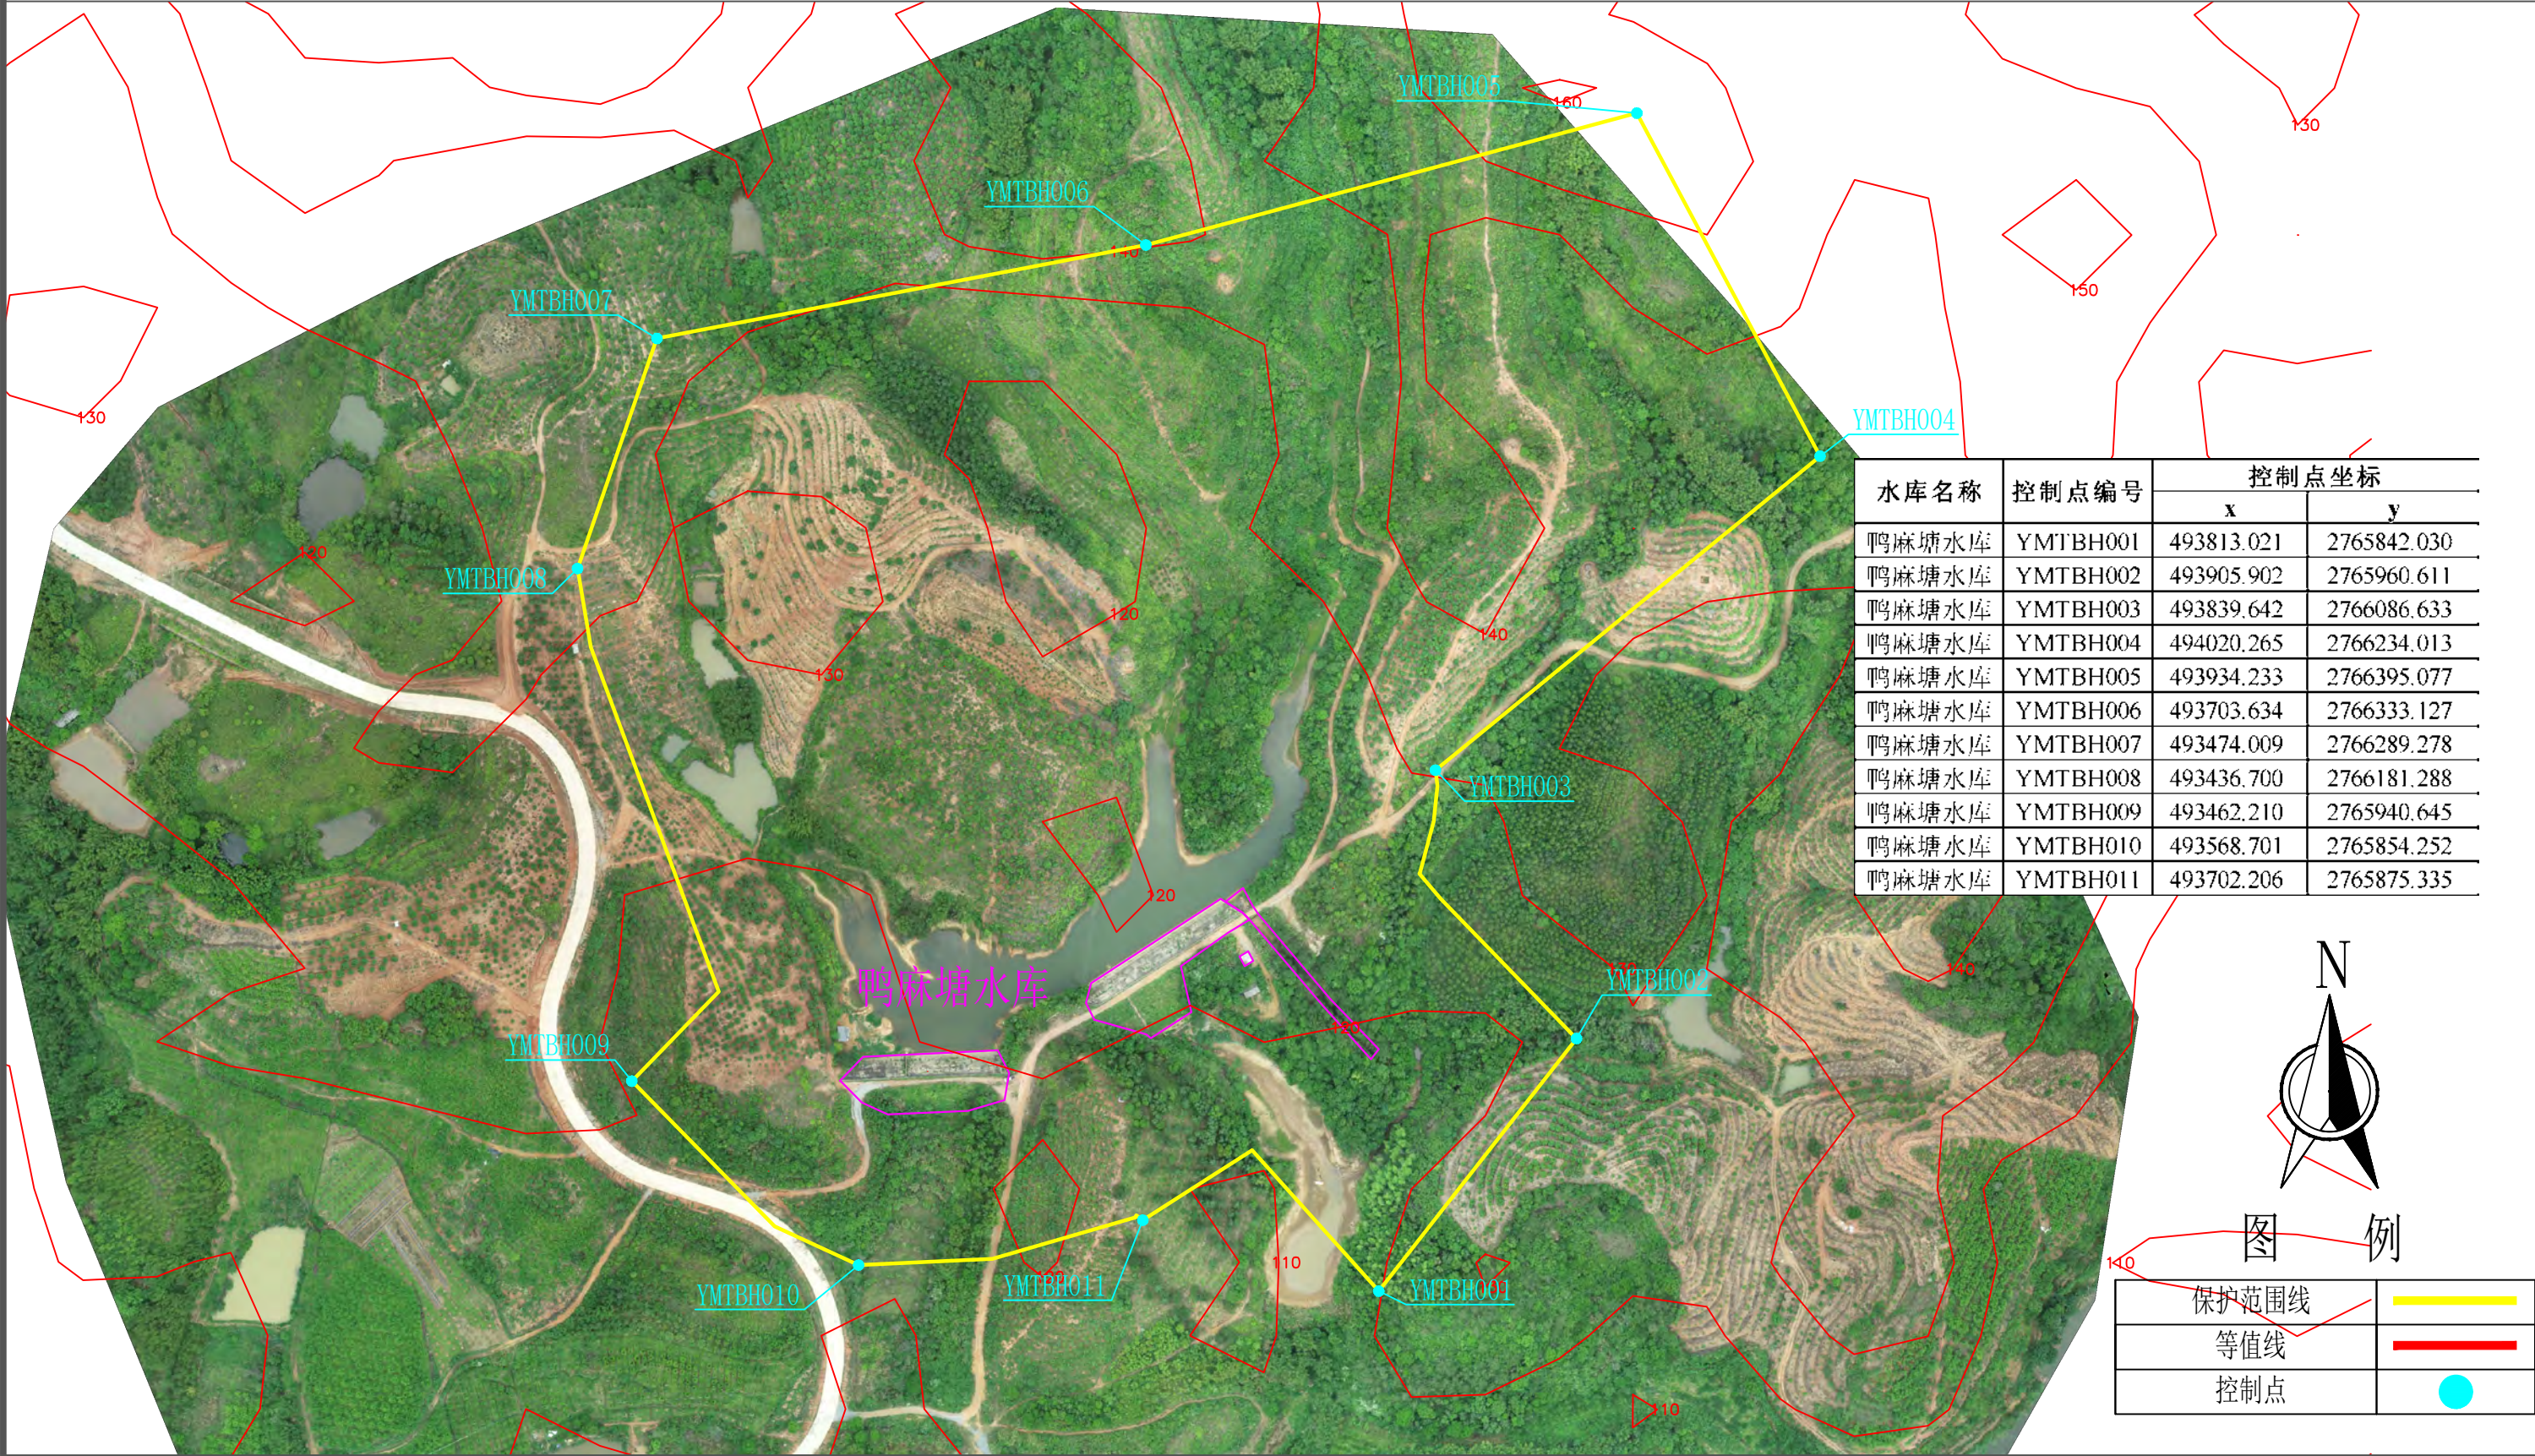

说明:

- 1、本图采用2000国家大地坐标系，1985国家高程基准。2022年03月份测量。
- 2、鸭麻塘水库位于始兴县太平镇，是一座以灌溉为主的小（二）型水库，坝顶高程122.88m。
- 3、管理范围线划定：工程区以坝肩外延20m，以坝脚外延20m确定管理范围；库区以坝顶高程划定；生产生活区管理用房以房屋范围线外延20m确定管理范围。
- 4、保护范围线划定：工程区以管理范围线外延50m；库区以第一道分水岭划定；生产生活区管理用房以房屋管理范围线外延50m确定保护范围。

狮头岩水库管理和保护范围划定成果图 1:30


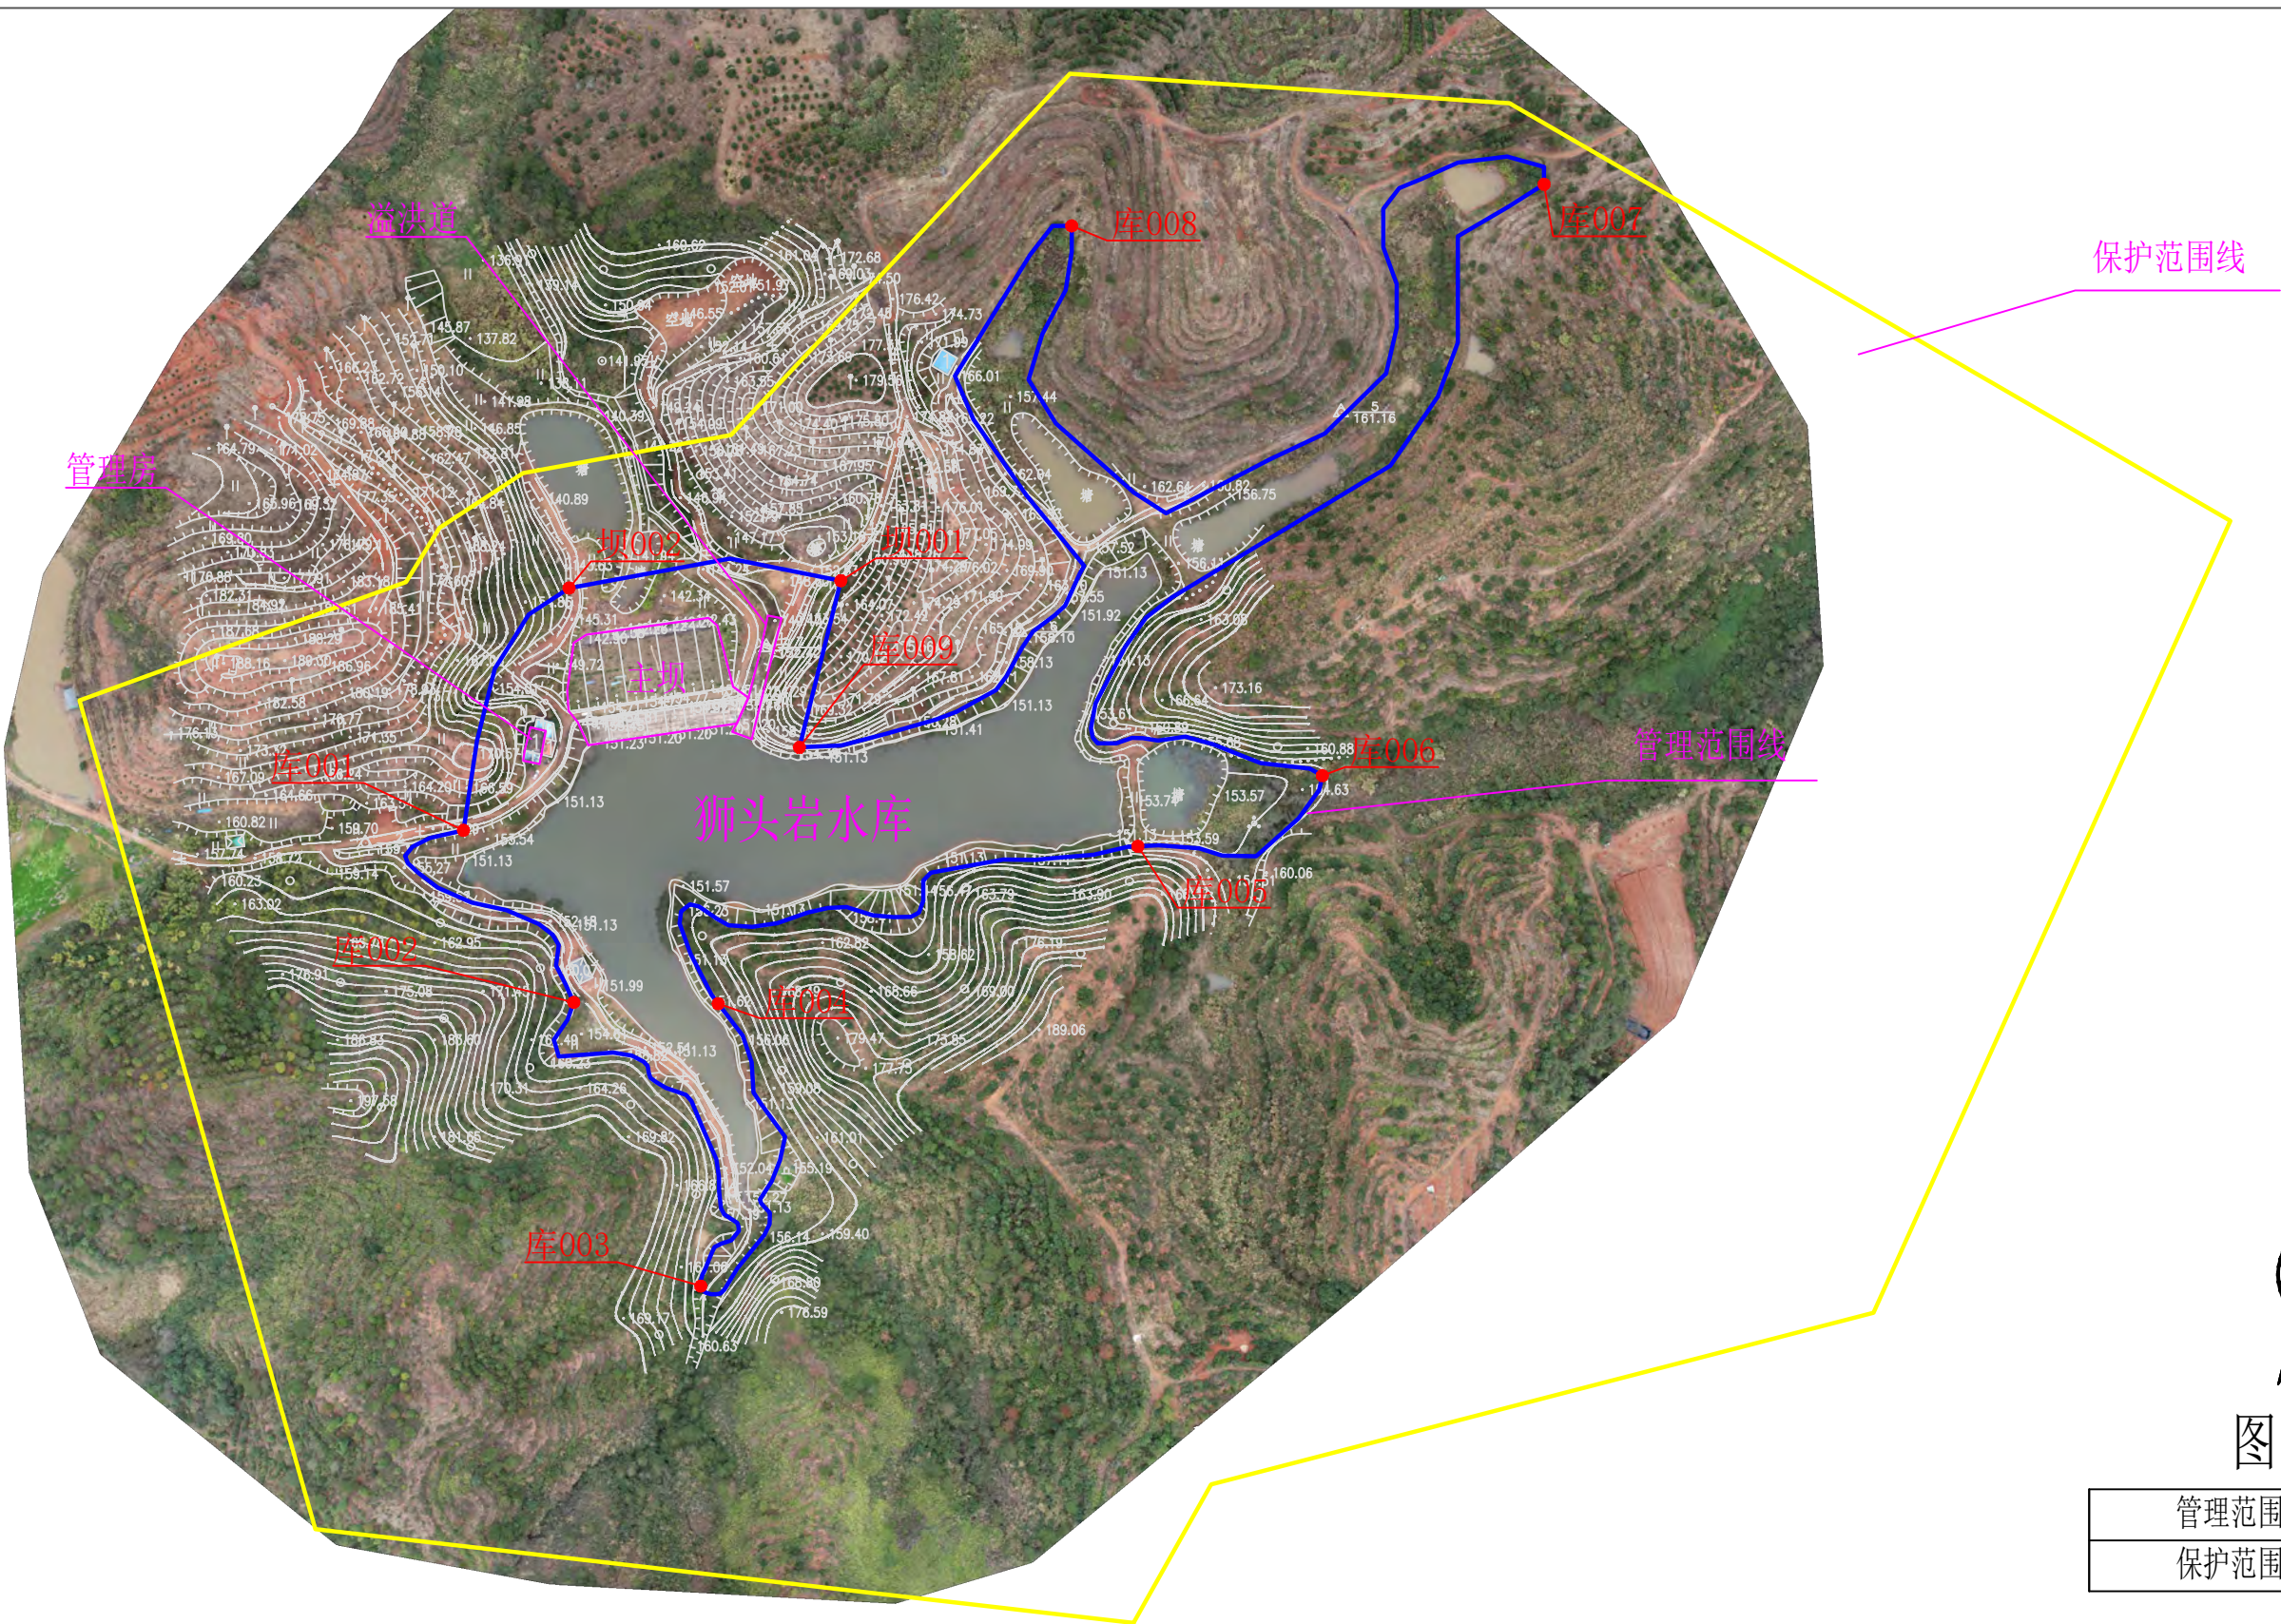


图 例

管理范围线	
保护范围线	

狮头岩水库管理范围界桩布设成果图 1:20

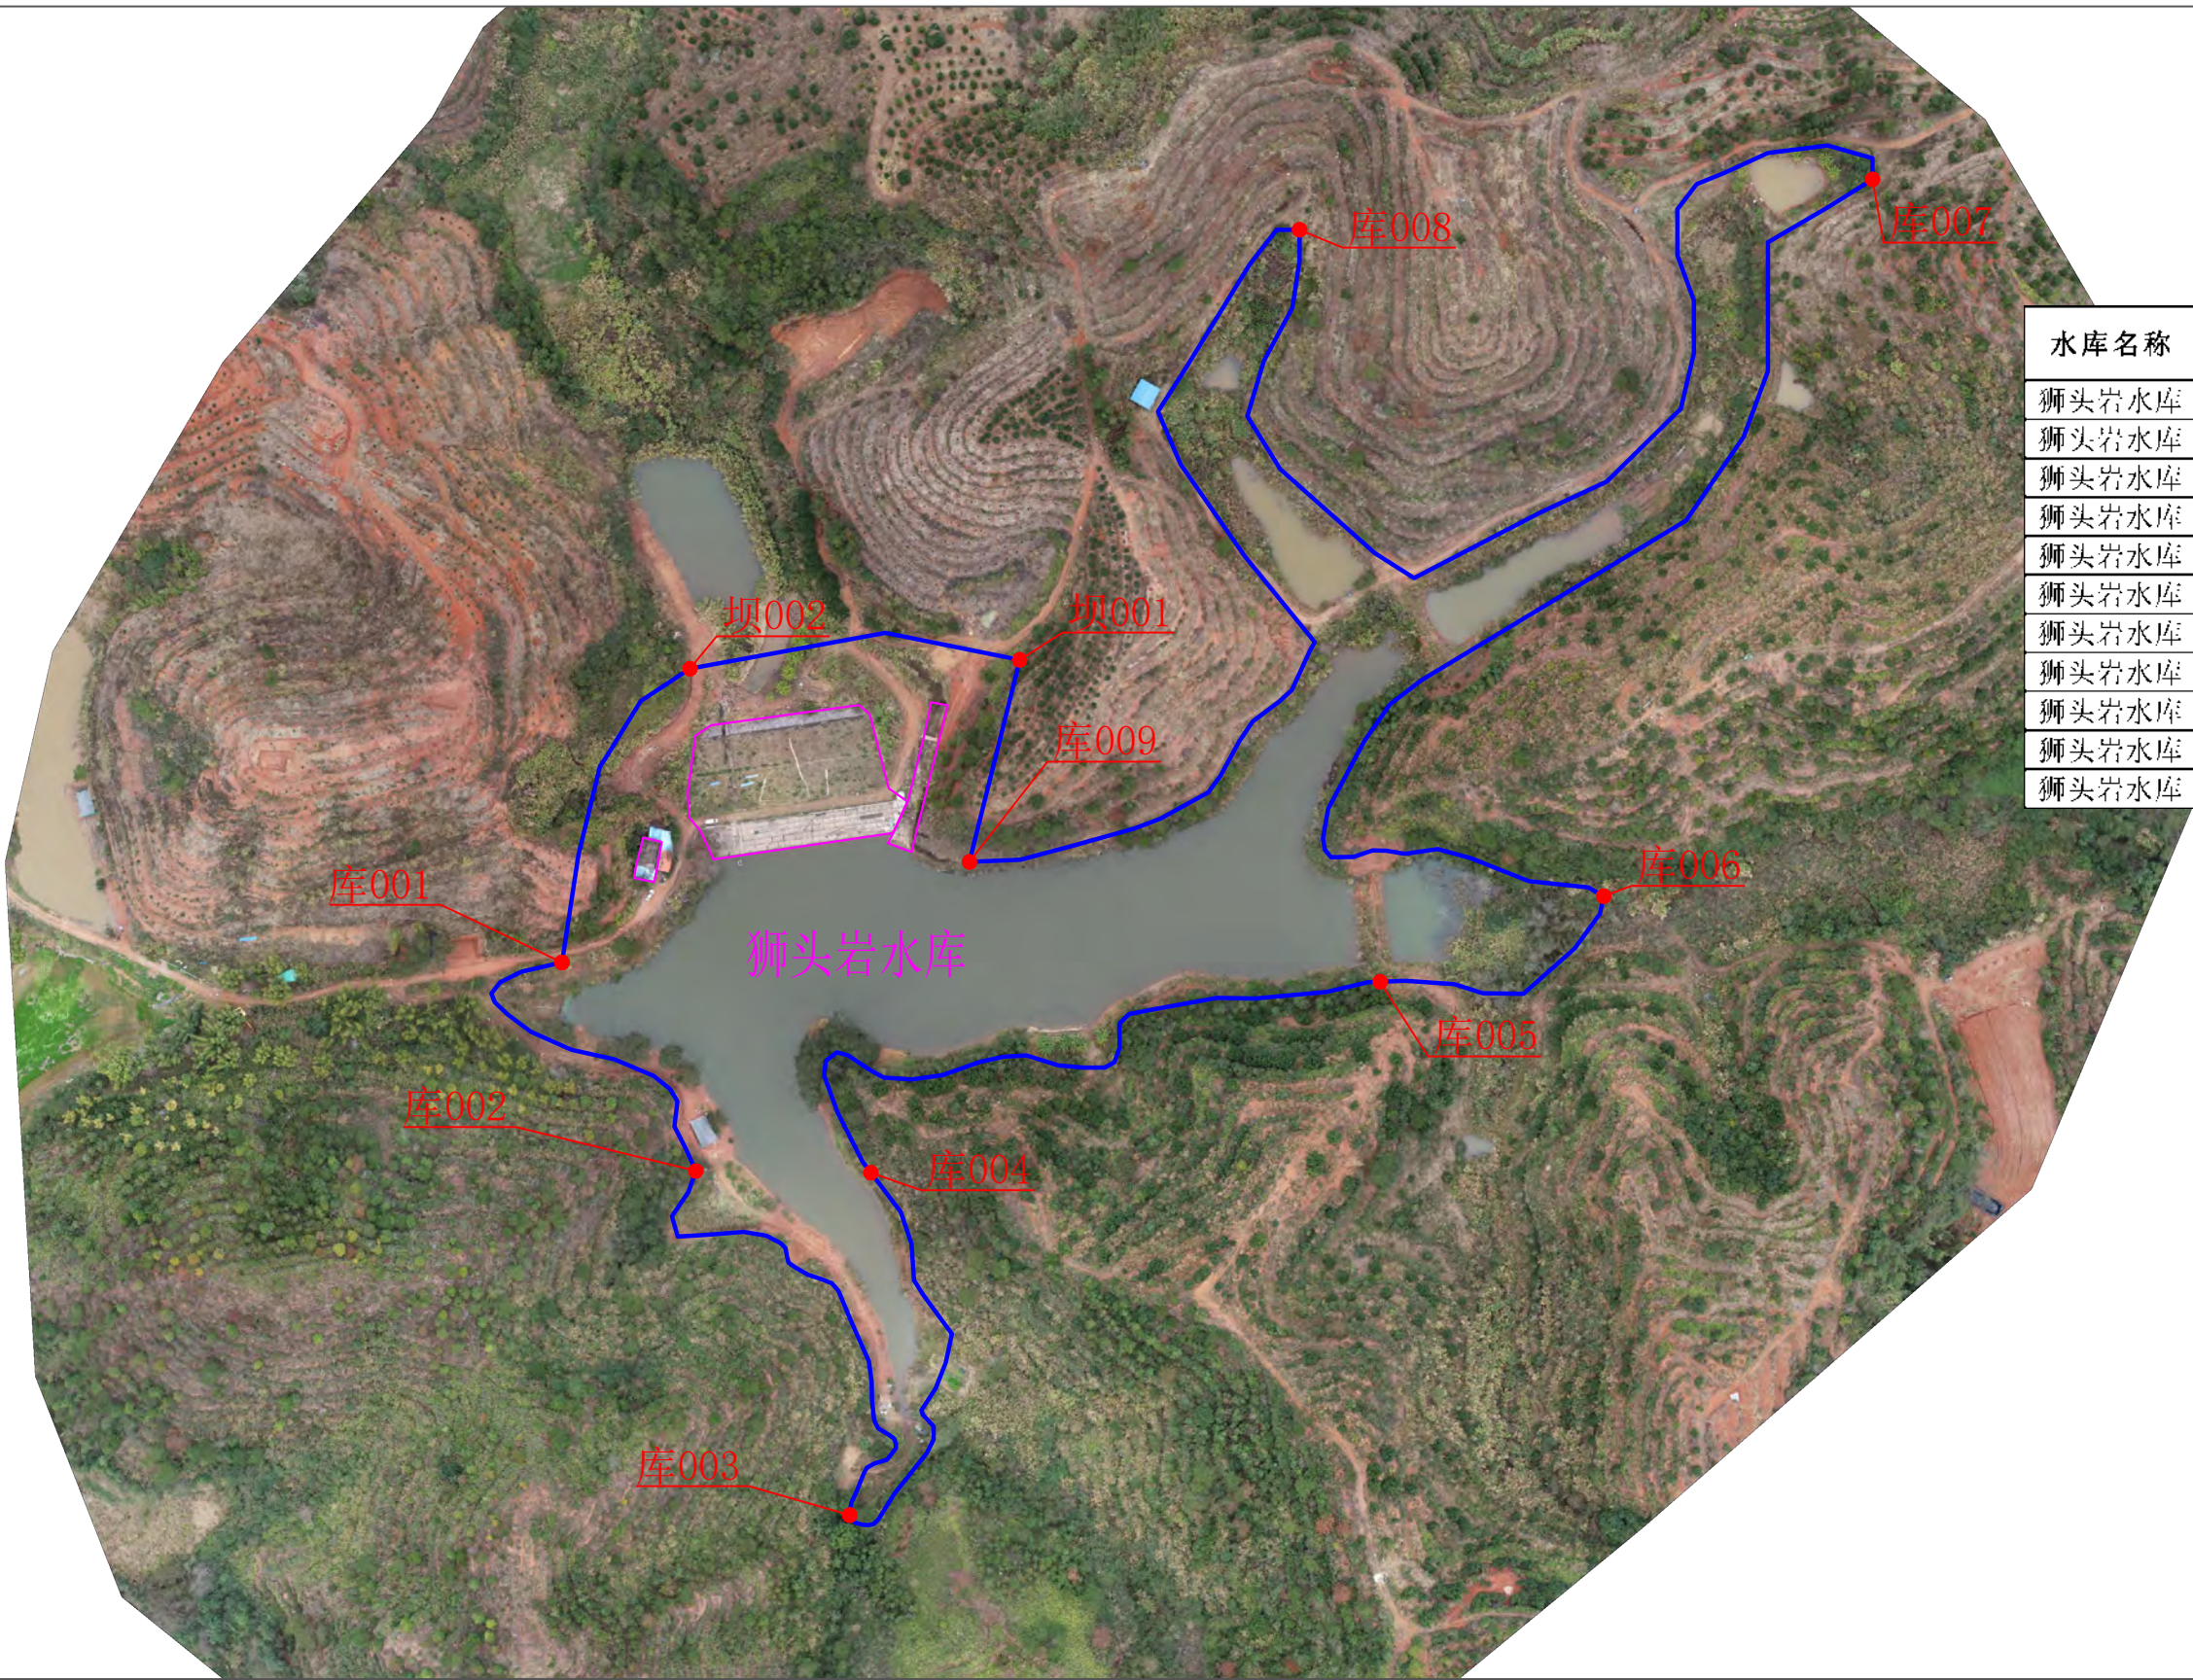

水库名称	界桩编号	界桩点坐标	
		x	y
狮头岩水库	坝001	510187.528	2762749.228
狮头岩水库	坝002	510075.437	2762746.235
狮头岩水库	库001	510031.894	2762646.361
狮头岩水库	库002	510077.378	2762575.432
狮头岩水库	库003	510129.757	2762458.433
狮头岩水库	库004	510136.949	2762574.867
狮头岩水库	库005	510310.062	2762639.763
狮头岩水库	库006	510386.108	2762668.891
狮头岩水库	库007	510477.565	2762912.652
狮头岩水库	库008	510282.722	2762895.521
狮头岩水库	库009	510170.465	2762680.558

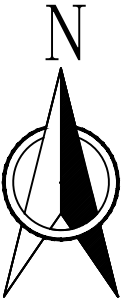


图 例

管理范围线	
界桩点	

说明:

- 1、本图采用2000国家大地坐标系，1985国家高程基准。2022年03月份测量。
- 2、狮头岩水库位于始兴县太平镇，是一座以灌溉为主的小（二）型水库，坝顶高程154.77m。
- 3、管理范围线划定：工程区以坝肩外延20m，以坝脚外延20m确定管理范围；库区以坝顶高程划定；生产生活区管理用房以房屋范围线外延20m确定管理范围。
- 4、保护范围线划定：工程区以管理范围线外延50m；库区以第一道分水岭划定；生产生活区管理用房以房屋管理范围线外延50m确定保护范围。


狮头岩水库保护范围划定成果图 1:30



说明:

- 1、本图采用2000国家大地坐标系，1985国家高程基准。2022年03月份测量。
- 2、狮头岩水库位于始兴县太平镇，是一座以灌溉为主的小（二）型水库，坝顶高程154.77m。
- 3、管理范围线划定：工程区以坝肩外延20m，以坝脚外延20m确定管理范围；库区以坝顶高程划定；生产生活区管理用房以房屋范围线外延20m确定管理范围。
- 4、保护范围线划定：工程区以管理范围线外延50m；库区以第一道分水岭划定；生产生活区管理用房以房屋管理范围线外延50m确定保护范围。


大坑山水库管理和保护范围划定成果图 1:40

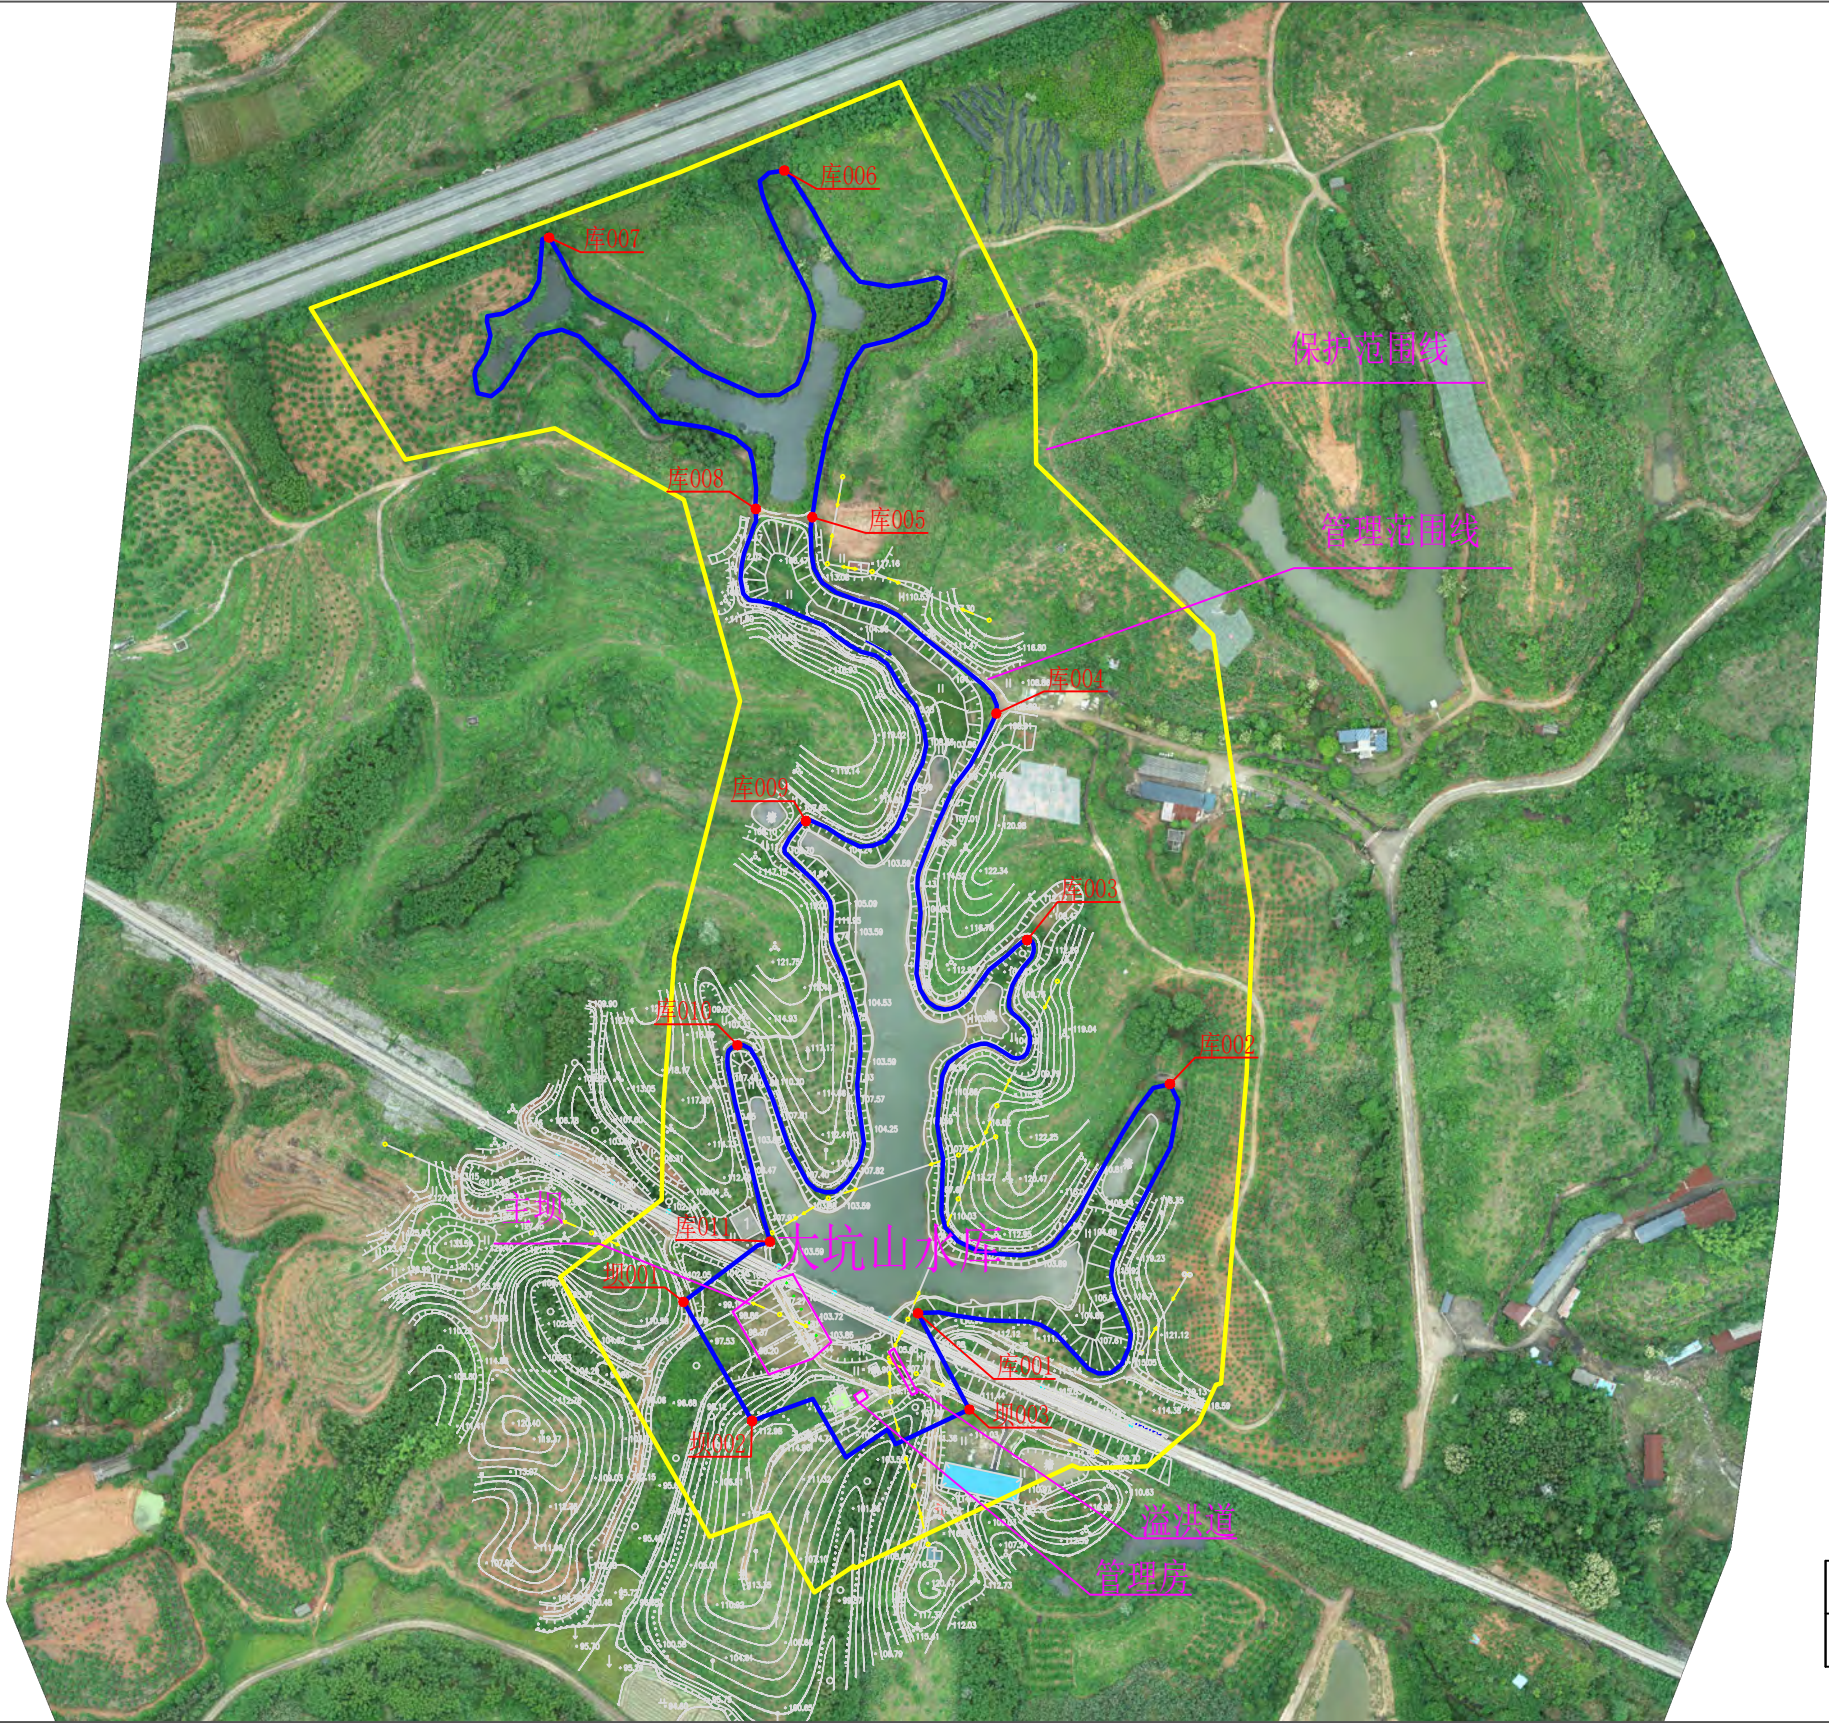

说明:

- 1、本图采用2000国家大地坐标系，1985国家高程基准。2022年03月份测量。
- 2、大坑山水库位于始兴县太平镇，是一座以灌溉为主的小（二）型水库，坝顶高程107.44m。
- 3、管理范围线划定：工程区以坝肩外延20m，以坝脚外延20m确定管理范围；库区以坝顶高程划定；生产生活区管理用房以房屋范围线外延20m确定管理范围。
- 4、保护范围线划定：工程区以管理范围线外延50m；库区以第一道分水岭划定；生产生活区管理用房以房屋管理范围线外延50m确定保护范围。


大坑山水库管理范围界桩布设成果图 1:40

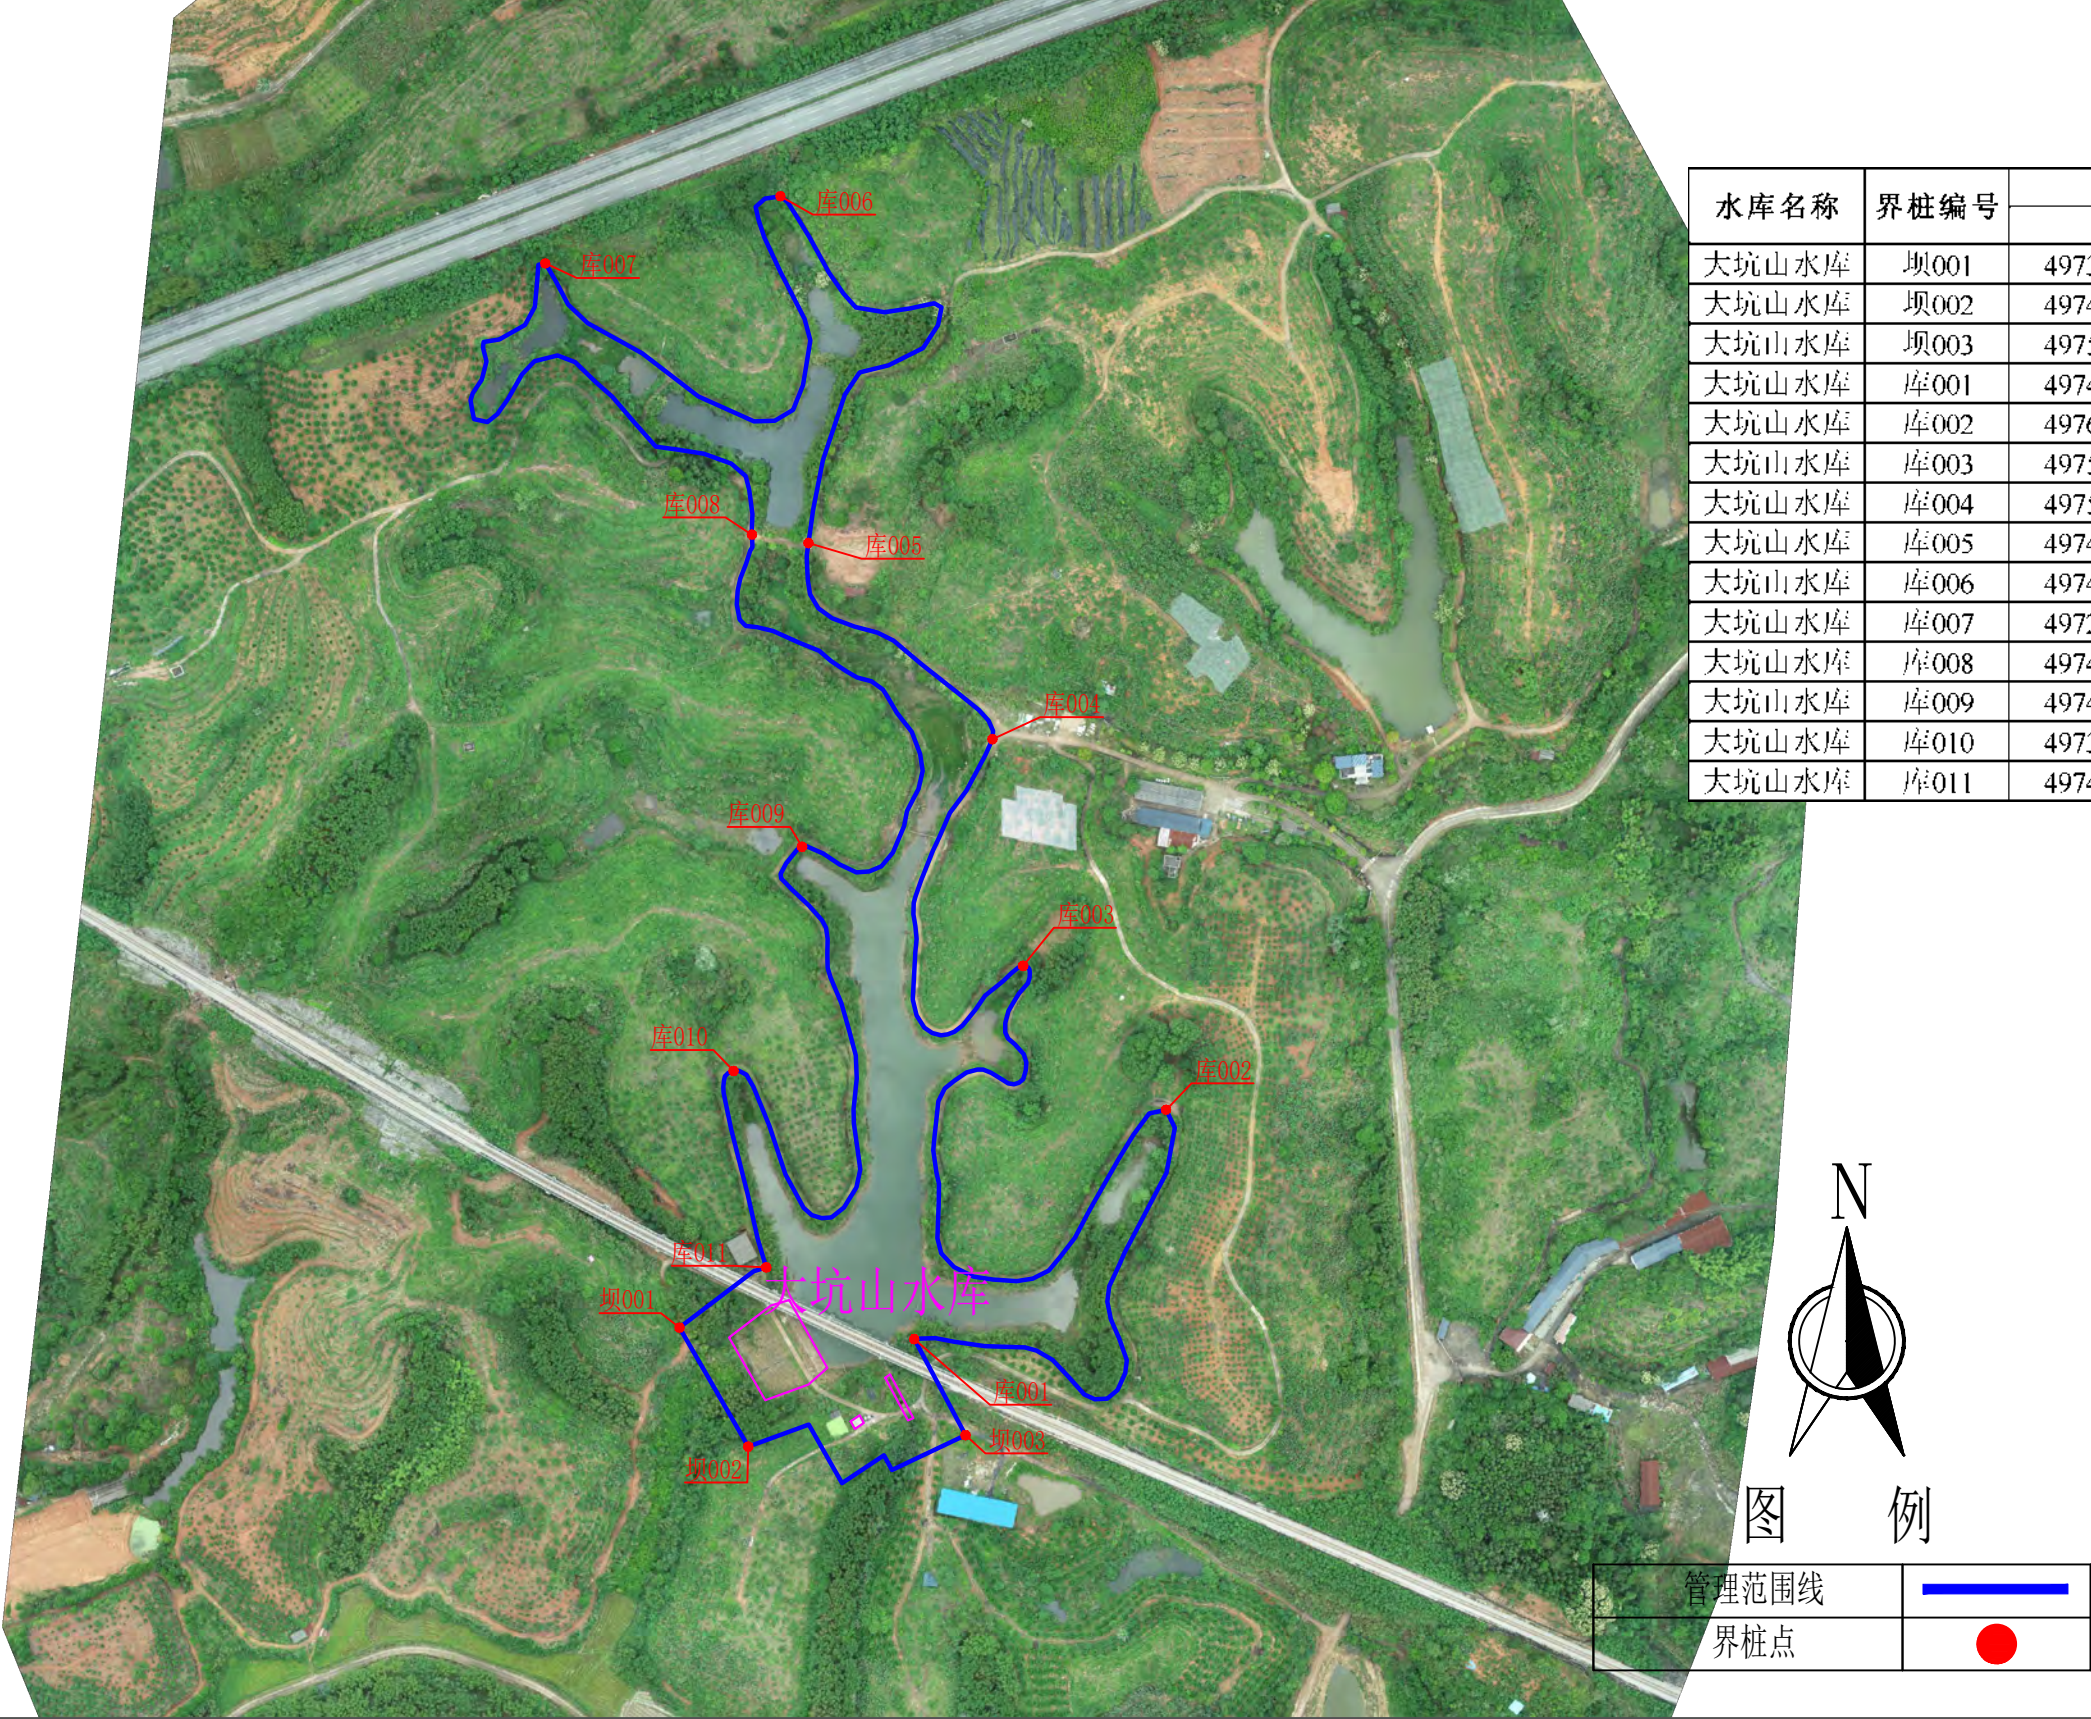

说明:

- 1、本图采用2000国家大地坐标系，1985国家高程基准。2022年03月份测量。
- 2、大坑山水库位于始兴县太平镇，是一座以灌溉为主的小（二）型水库，坝顶高程107.44m。
- 3、管理范围线划定：工程区以坝肩外延20m，以坝脚外延20m确定管理范围；库区以坝顶高程划定；生产生活区管理用房以房屋范围线外延20m确定管理范围。
- 4、保护范围线划定：工程区以管理范围线外延50m；库区以第一道分水岭划定；生产生活区管理用房以房屋管理范围线外延50m确定保护范围。


大坑山水库保护范围划定成果图 1:40

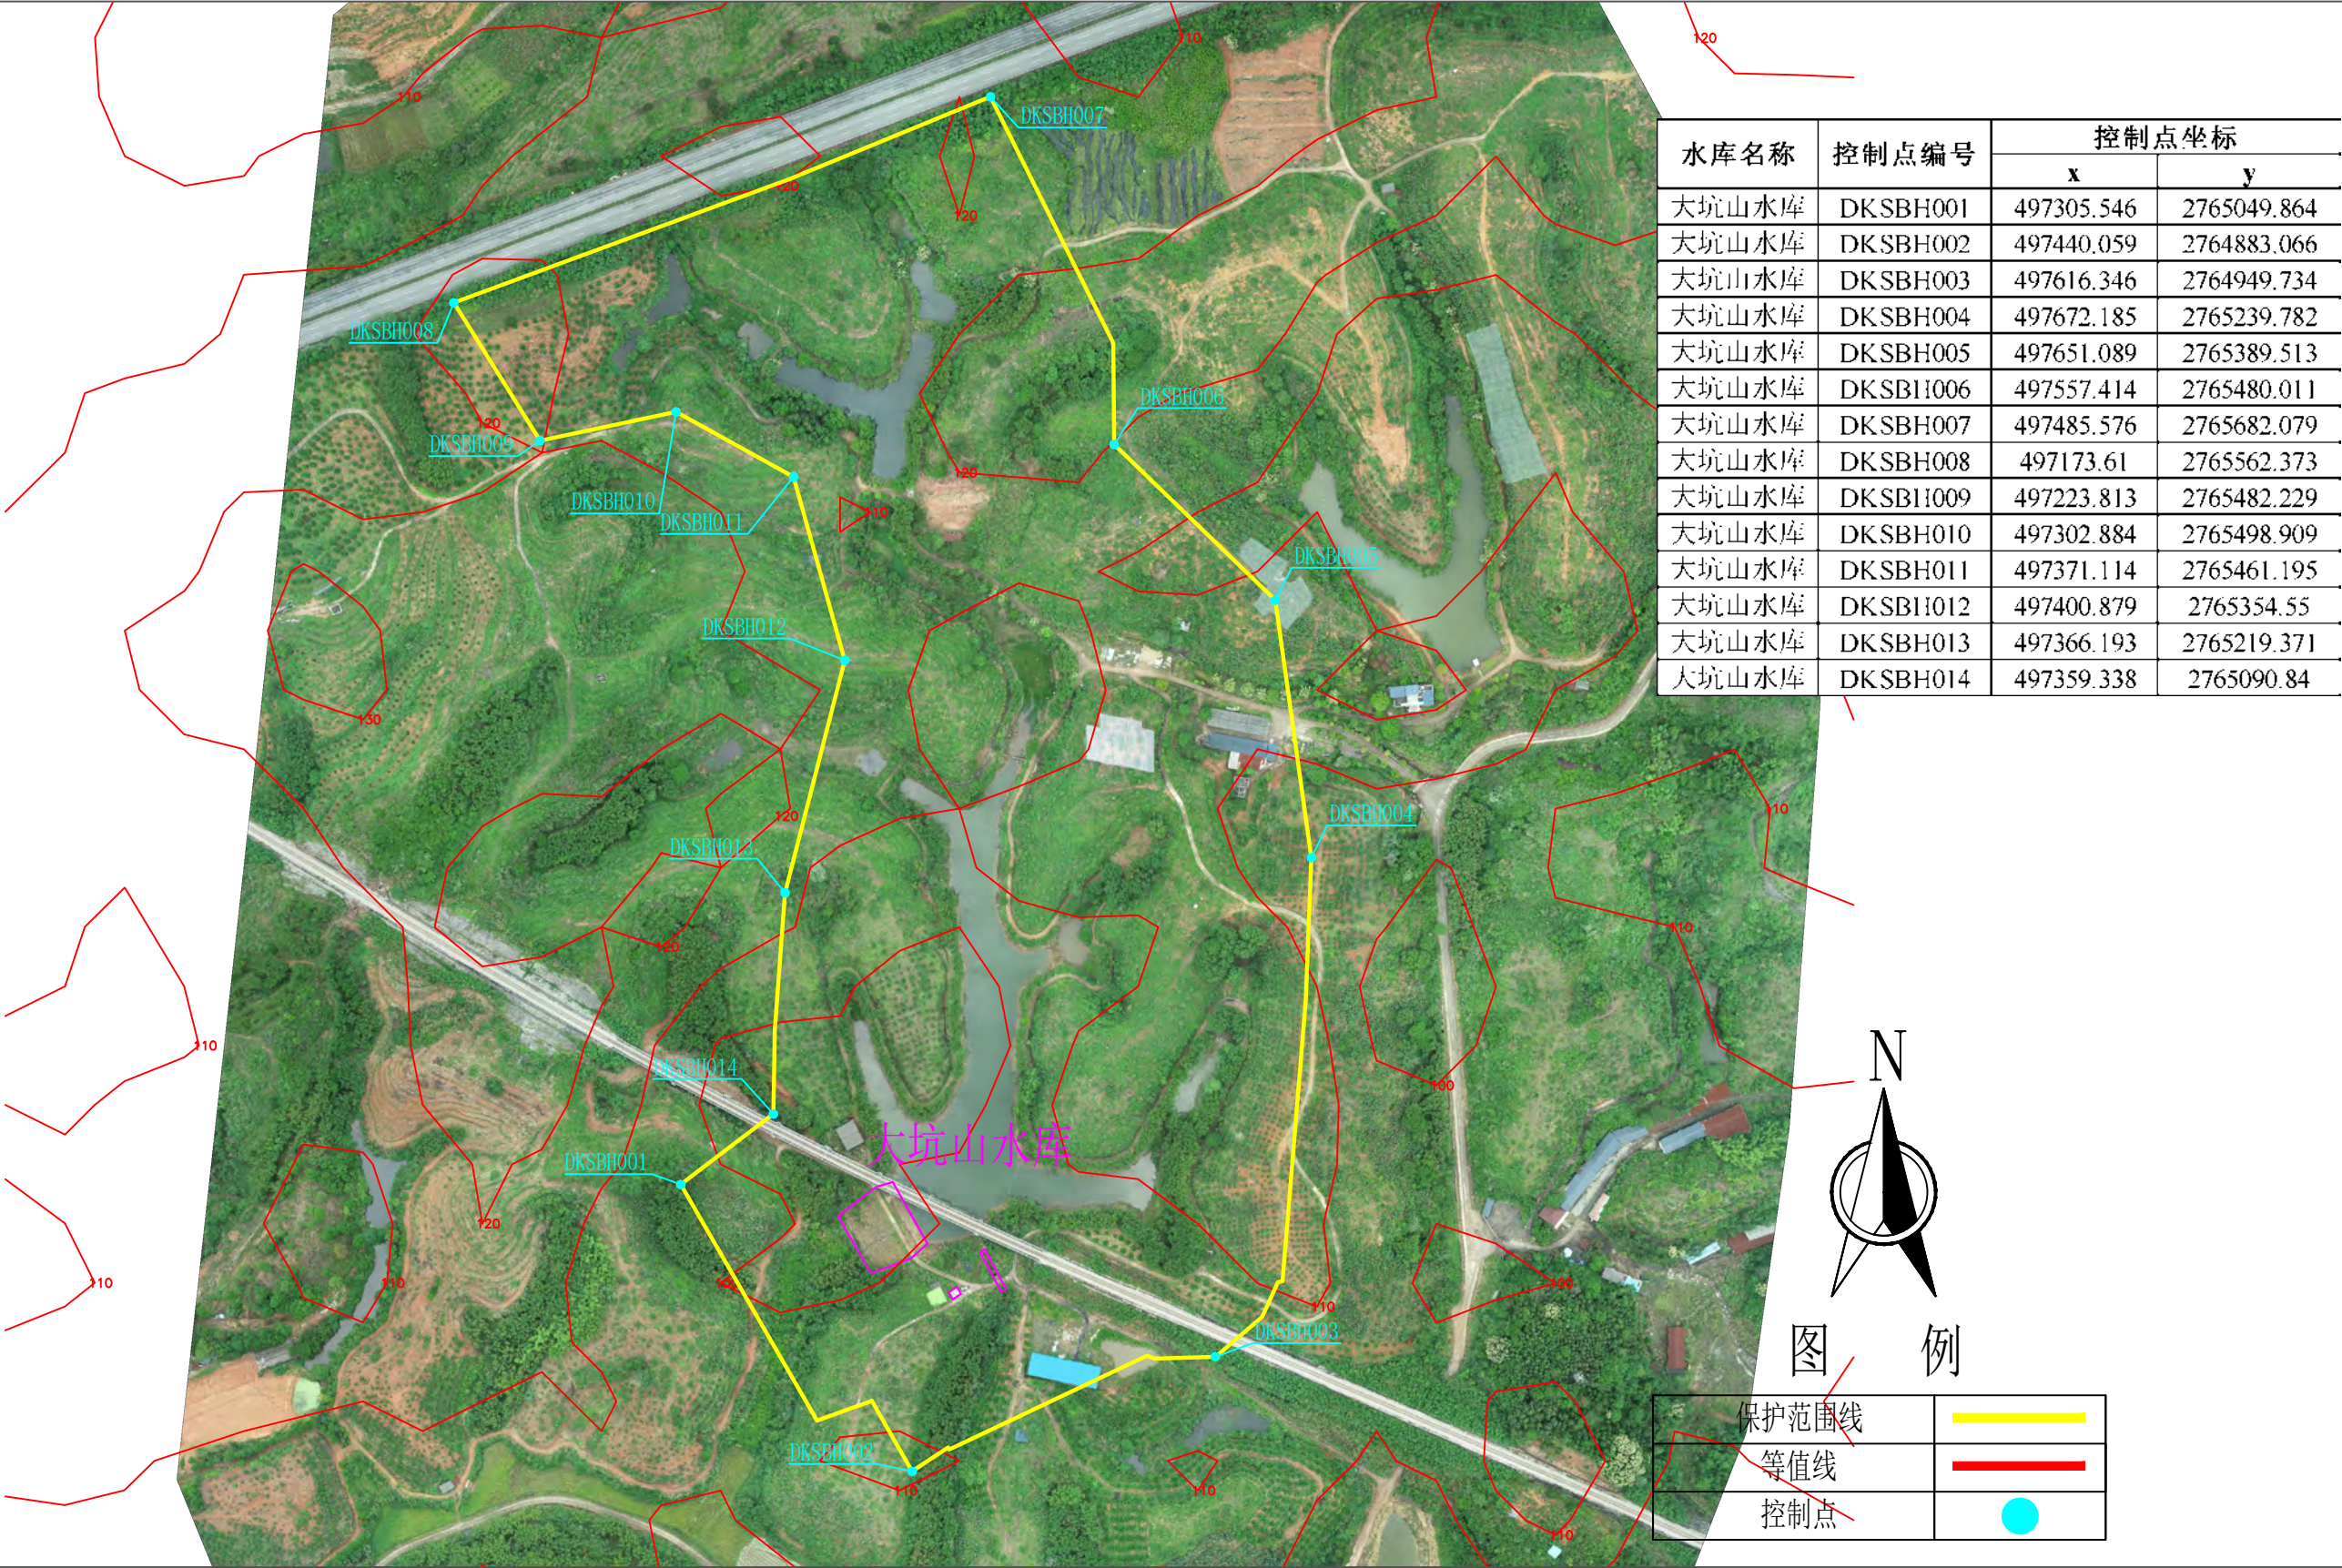

说明:

- 1、本图采用2000国家大地坐标系，1985国家高程基准。2022年03月份测量。
- 2、大坑山水库位于始兴县太平镇，是一座以灌溉为主的小（二）型水库，坝顶高程107.44m。
- 3、管理范围线划定：工程区以坝肩外延20m，以坝脚外延20m确定管理范围；库区以坝顶高程划定；生产生活区管理用房以房屋范围线外延20m确定管理范围。
- 4、保护范围线划定：工程区以管理范围线外延50m；库区以第一道分水岭划定；生产生活区管理用房以房屋管理范围线外延50m确定保护范围。


吉山水库管理和保护范围划定成果图 1:50

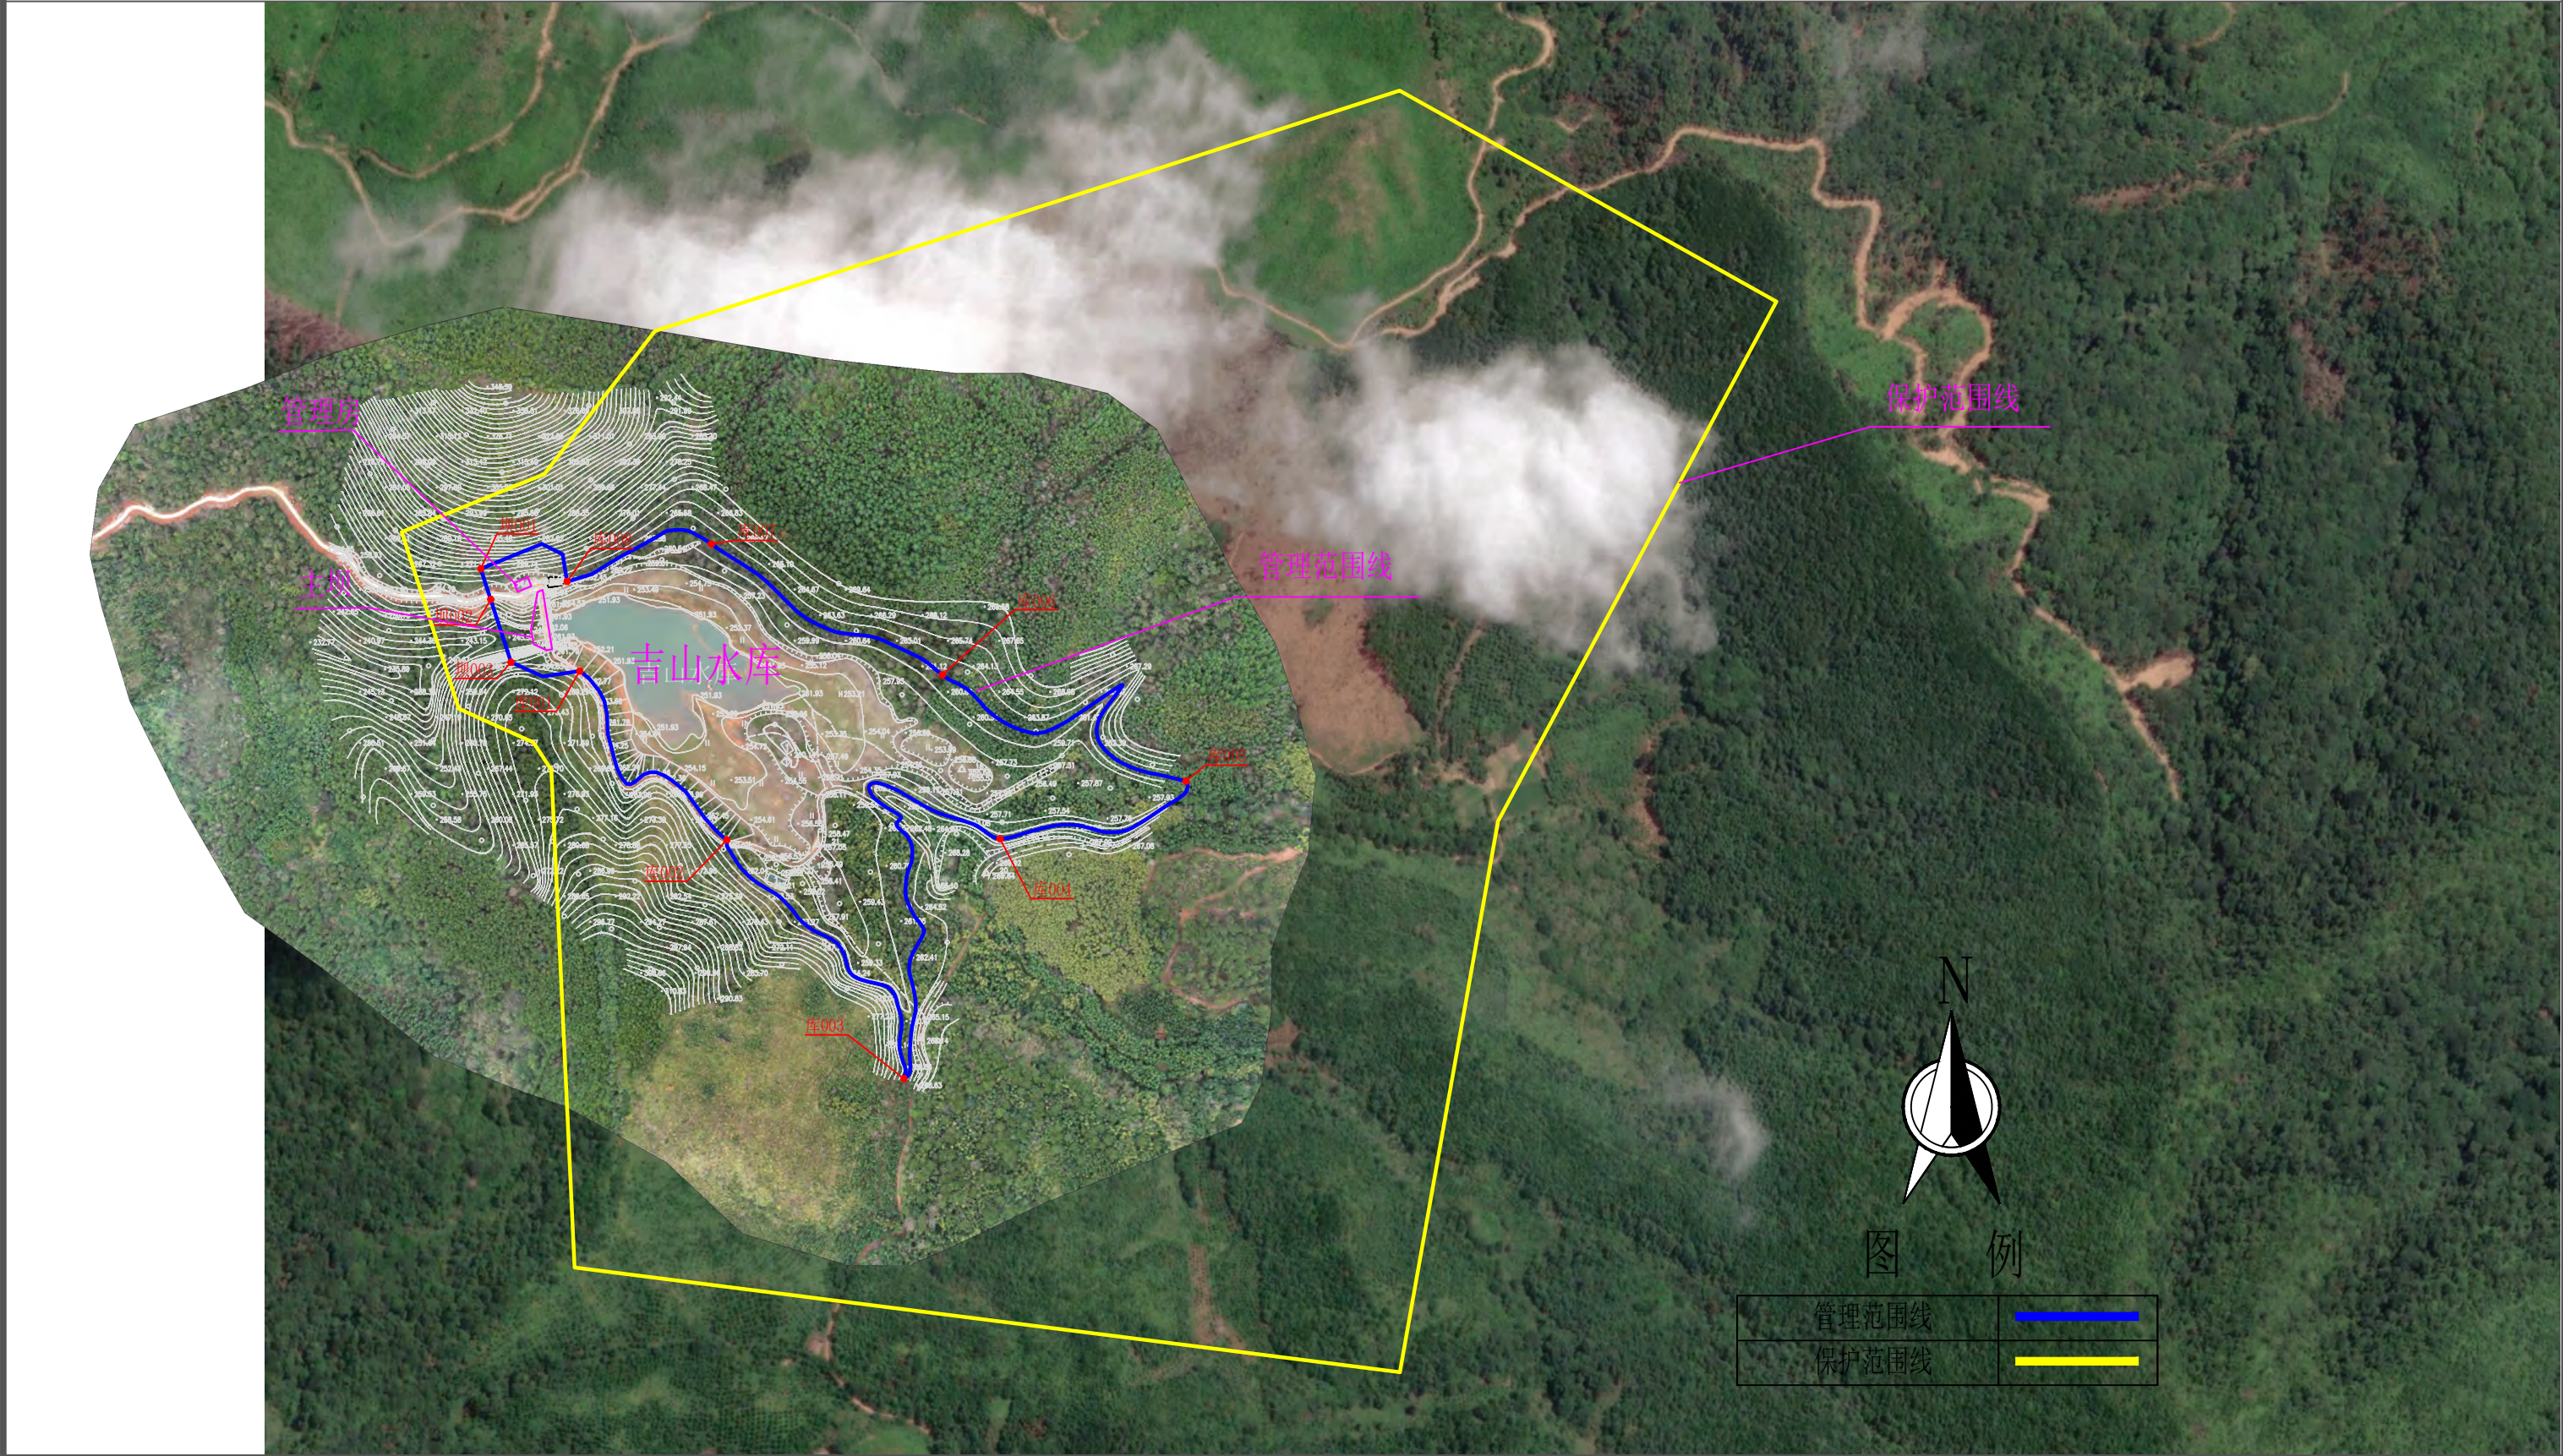

说明:

- 1、本图采用2000国家大地坐标系，1985国家高程基准。2022年03月份测量。
- 2、吉山水库位于始兴县顿岗镇，是一座以灌溉为主的小（二）型水库，坝顶高程262.06m。
- 3、管理范围线划定：工程区以坝肩外延20m，以坝脚外延20m确定管理范围；库区以坝顶高程划定；生产生活区管理用房以房屋范围线外延20m确定管理范围。
- 4、保护范围线划定：工程区以管理范围线外延50m；库区以第一道分水岭划定；生产生活区管理用房以房屋管理范围线外延50m确定保护范围。


吉山水库管理范围界桩布设成果图 1:20

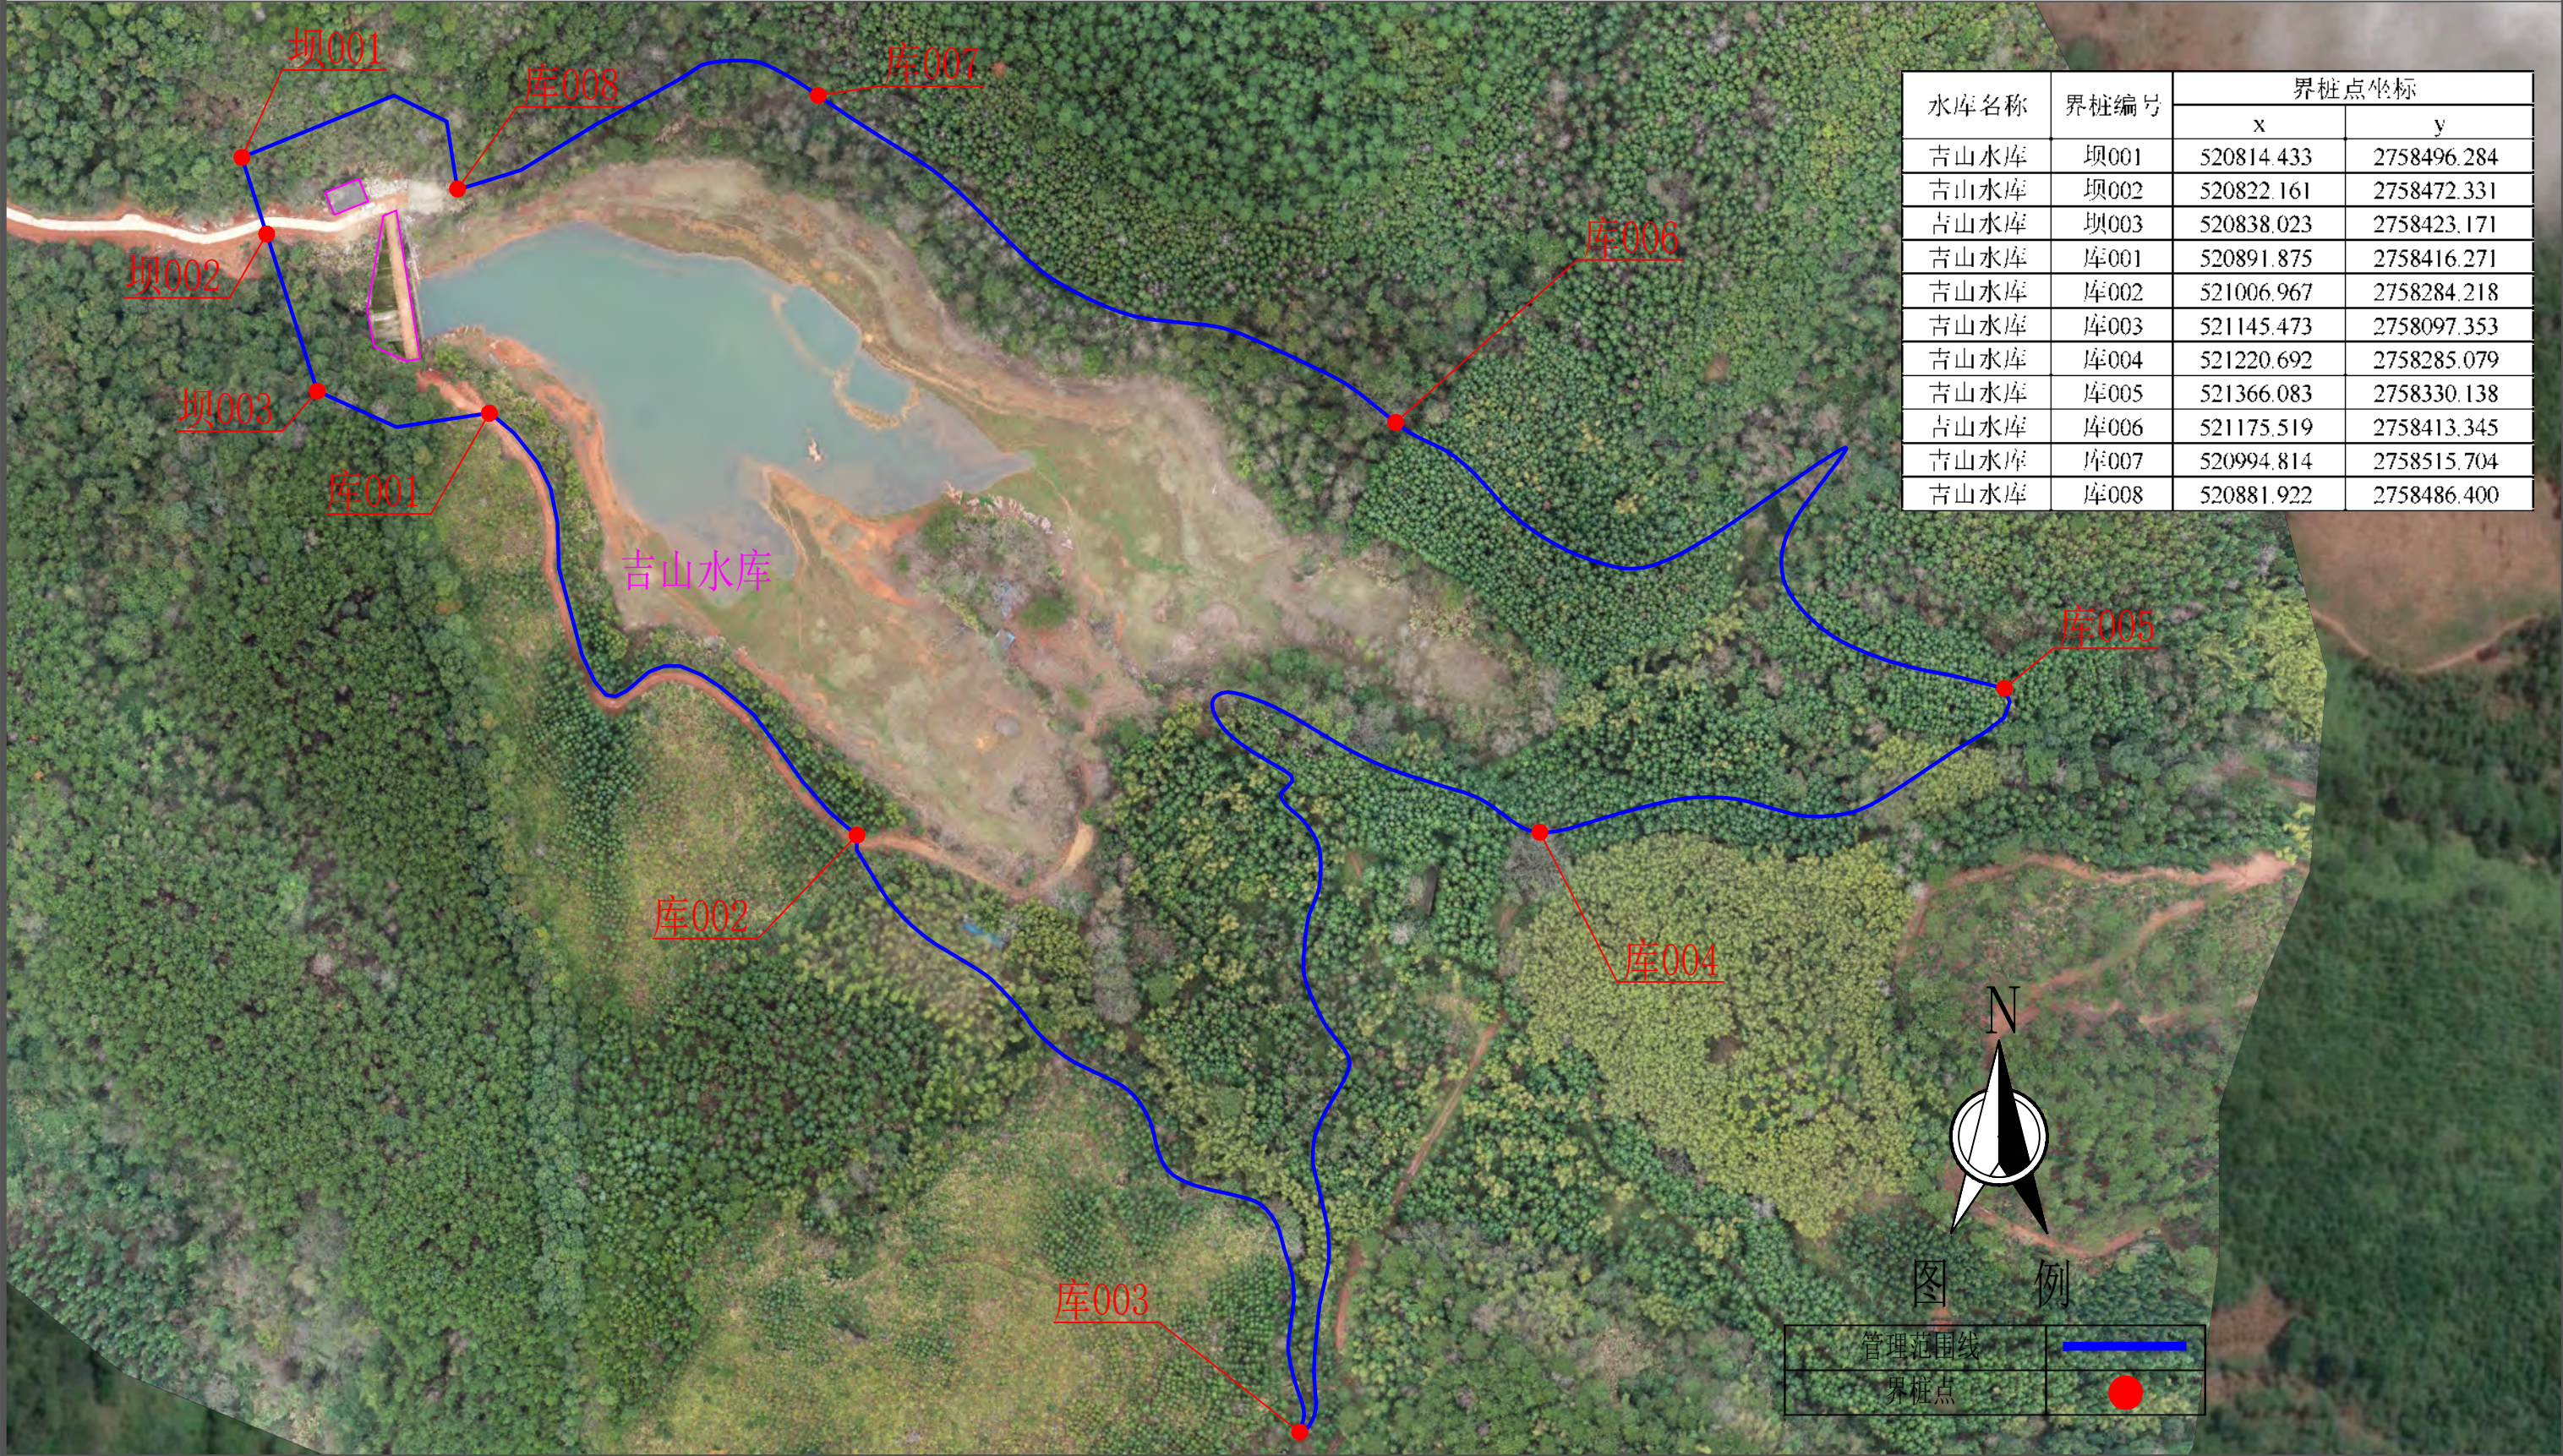

说明:

- 1、本图采用2000国家大地坐标系，1985国家高程基准。2022年03月份测量。
- 2、吉山水库位于始兴县顿岗镇，是一座以灌溉为主的小（二）型水库，坝顶高程262.06m。
- 3、管理范围线划定：工程区以坝肩外延20m，以坝脚外延20m确定管理范围；库区以坝顶高程划定；生产生活区管理用房以房屋范围线外延20m确定管理范围。
- 4、保护范围线划定：工程区以管理范围线外延50m；库区以第一道分水岭划定；生产生活区管理用房以房屋管理范围线外延50m确定保护范围。


吉山水库保护范围划定成果图 1:50

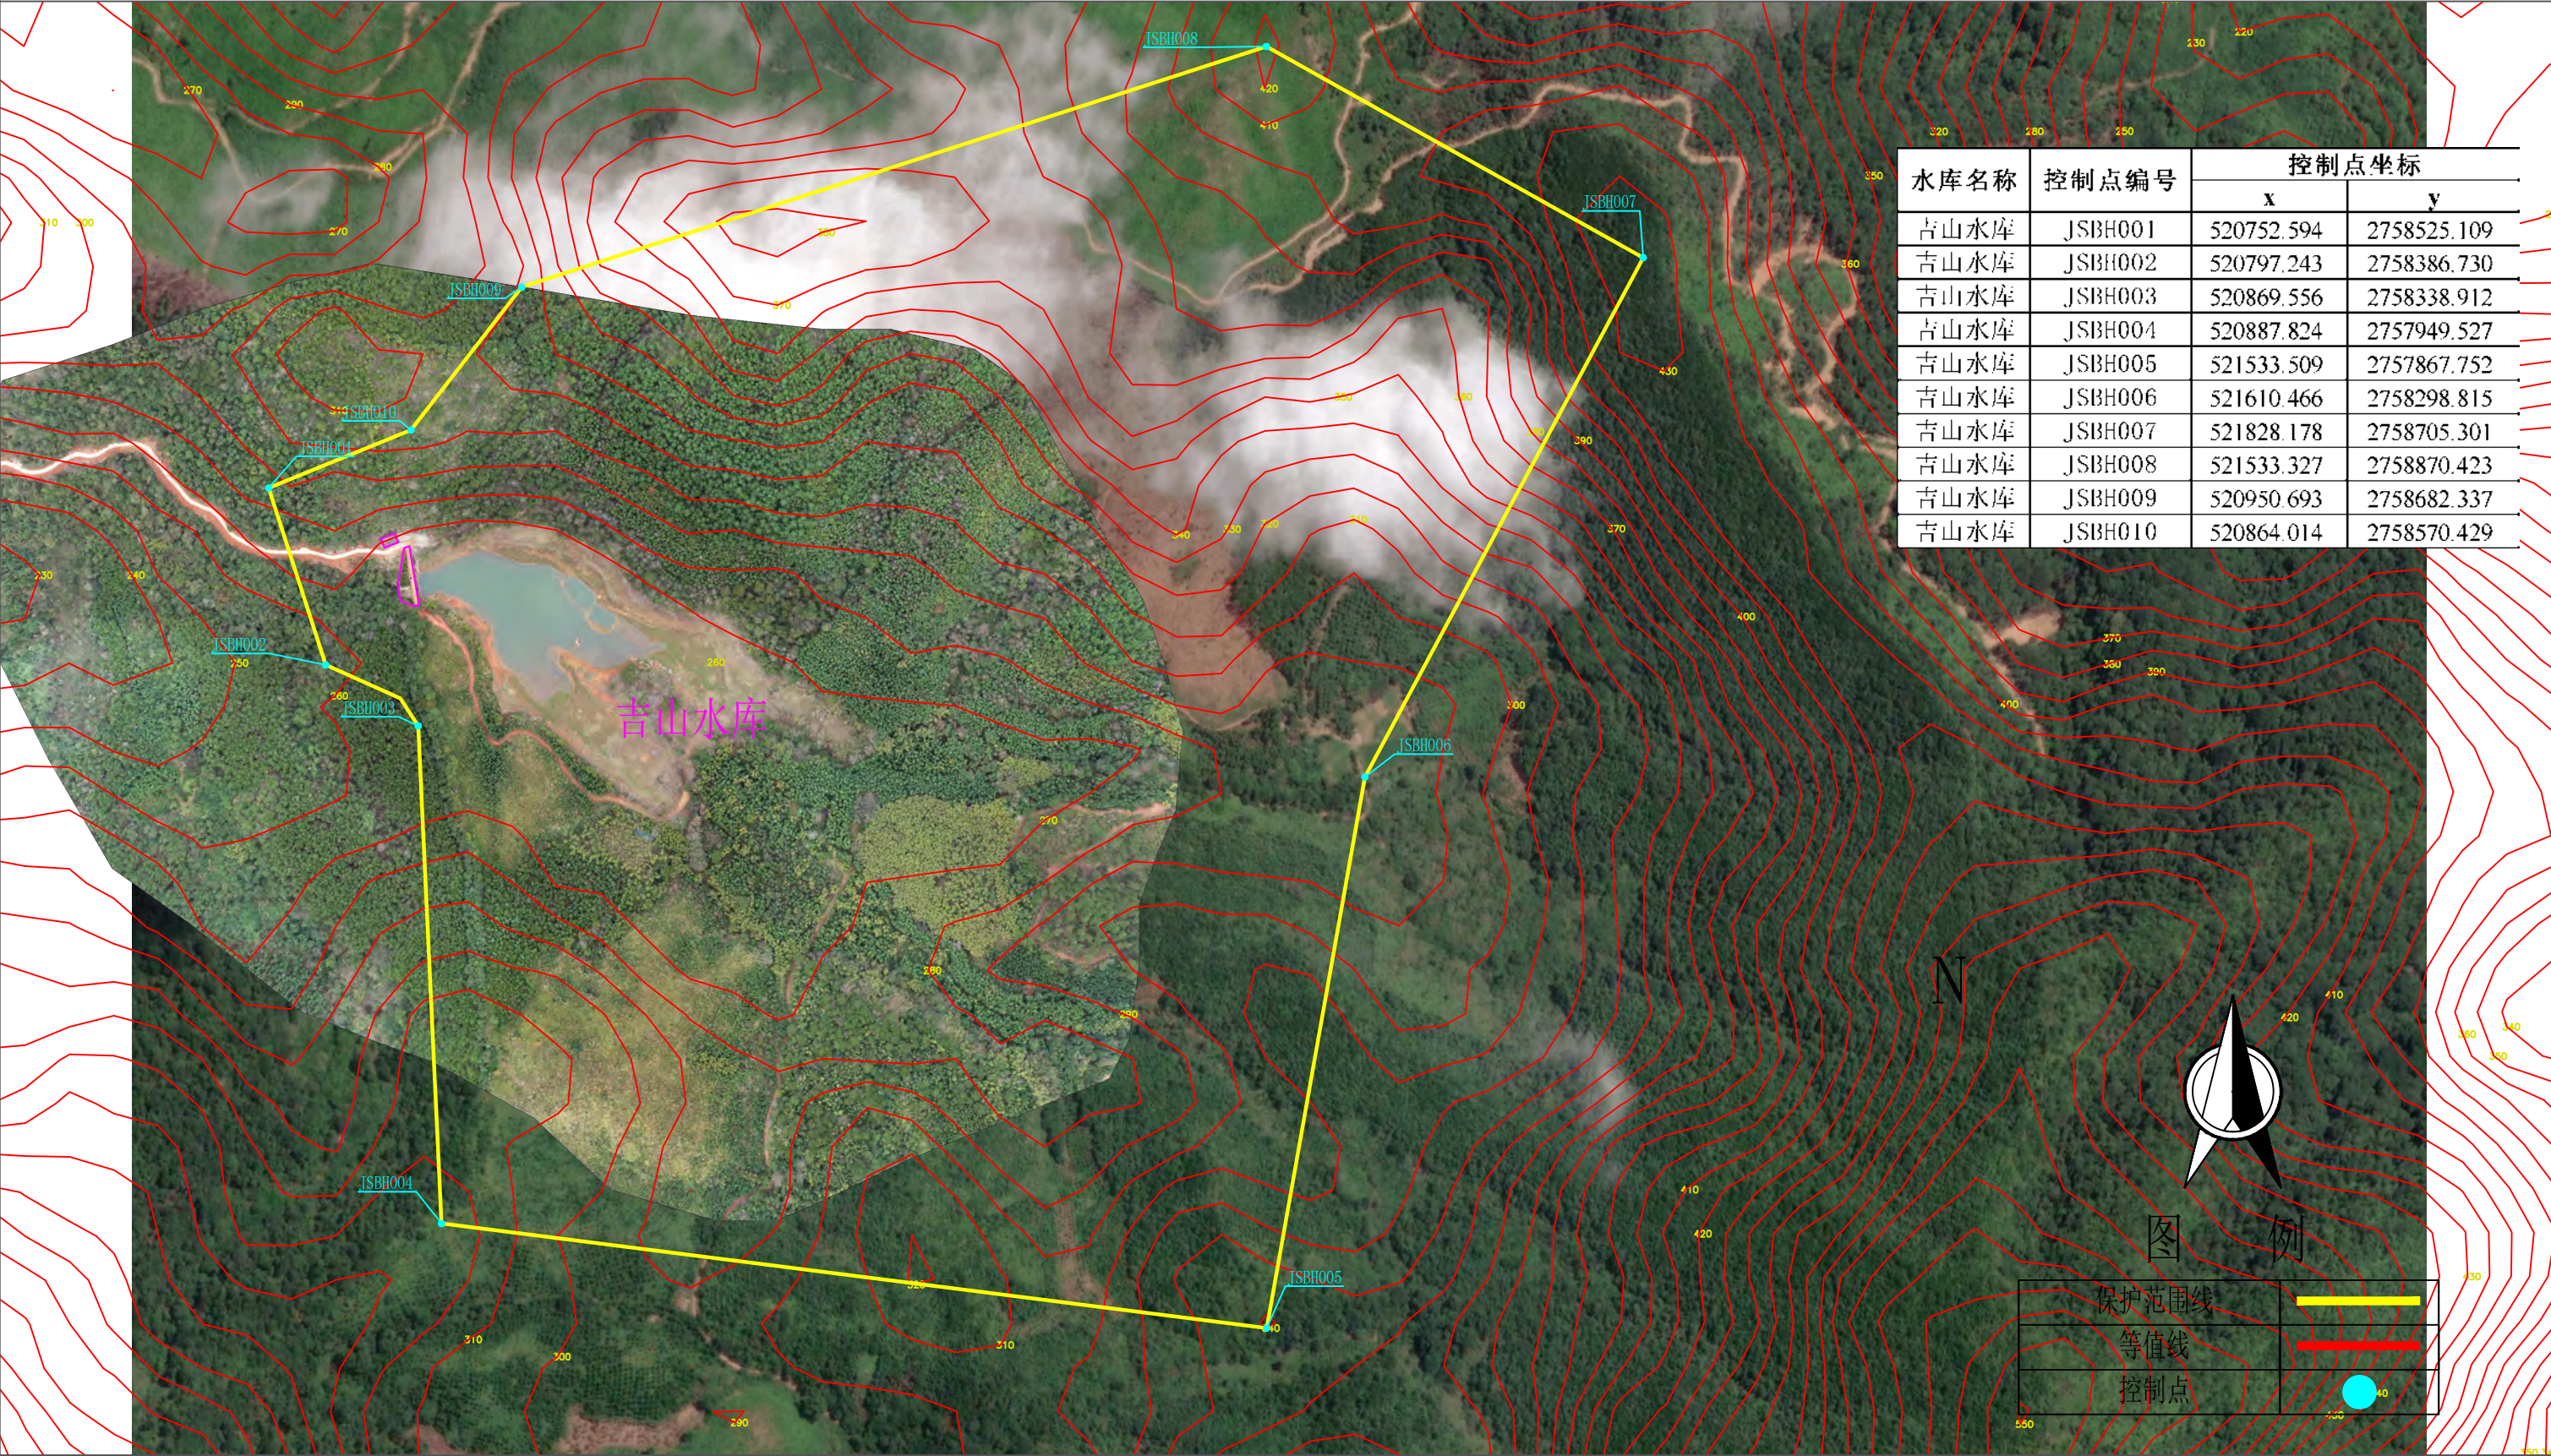

说明:

- 1、本图采用2000国家大地坐标系，1985国家高程基准。2022年03月份测量。
- 2、吉山水库位于始兴县顿岗镇，是一座以灌溉为主的小（二）型水库，坝顶高程262.06m。
- 3、管理范围线划定：工程区以坝肩外延20m，以坝脚外延20m确定管理范围；库区以坝顶高程划定；生产生活区管理用房以房屋范围线外延20m确定管理范围。
- 4、保护范围线划定：工程区以管理范围线外延50m；库区以第一道分水岭划定；生产生活区管理用房以房屋管理范围线外延50m确定保护范围。


后坑水库管理和保护范围划定成果图 1:90

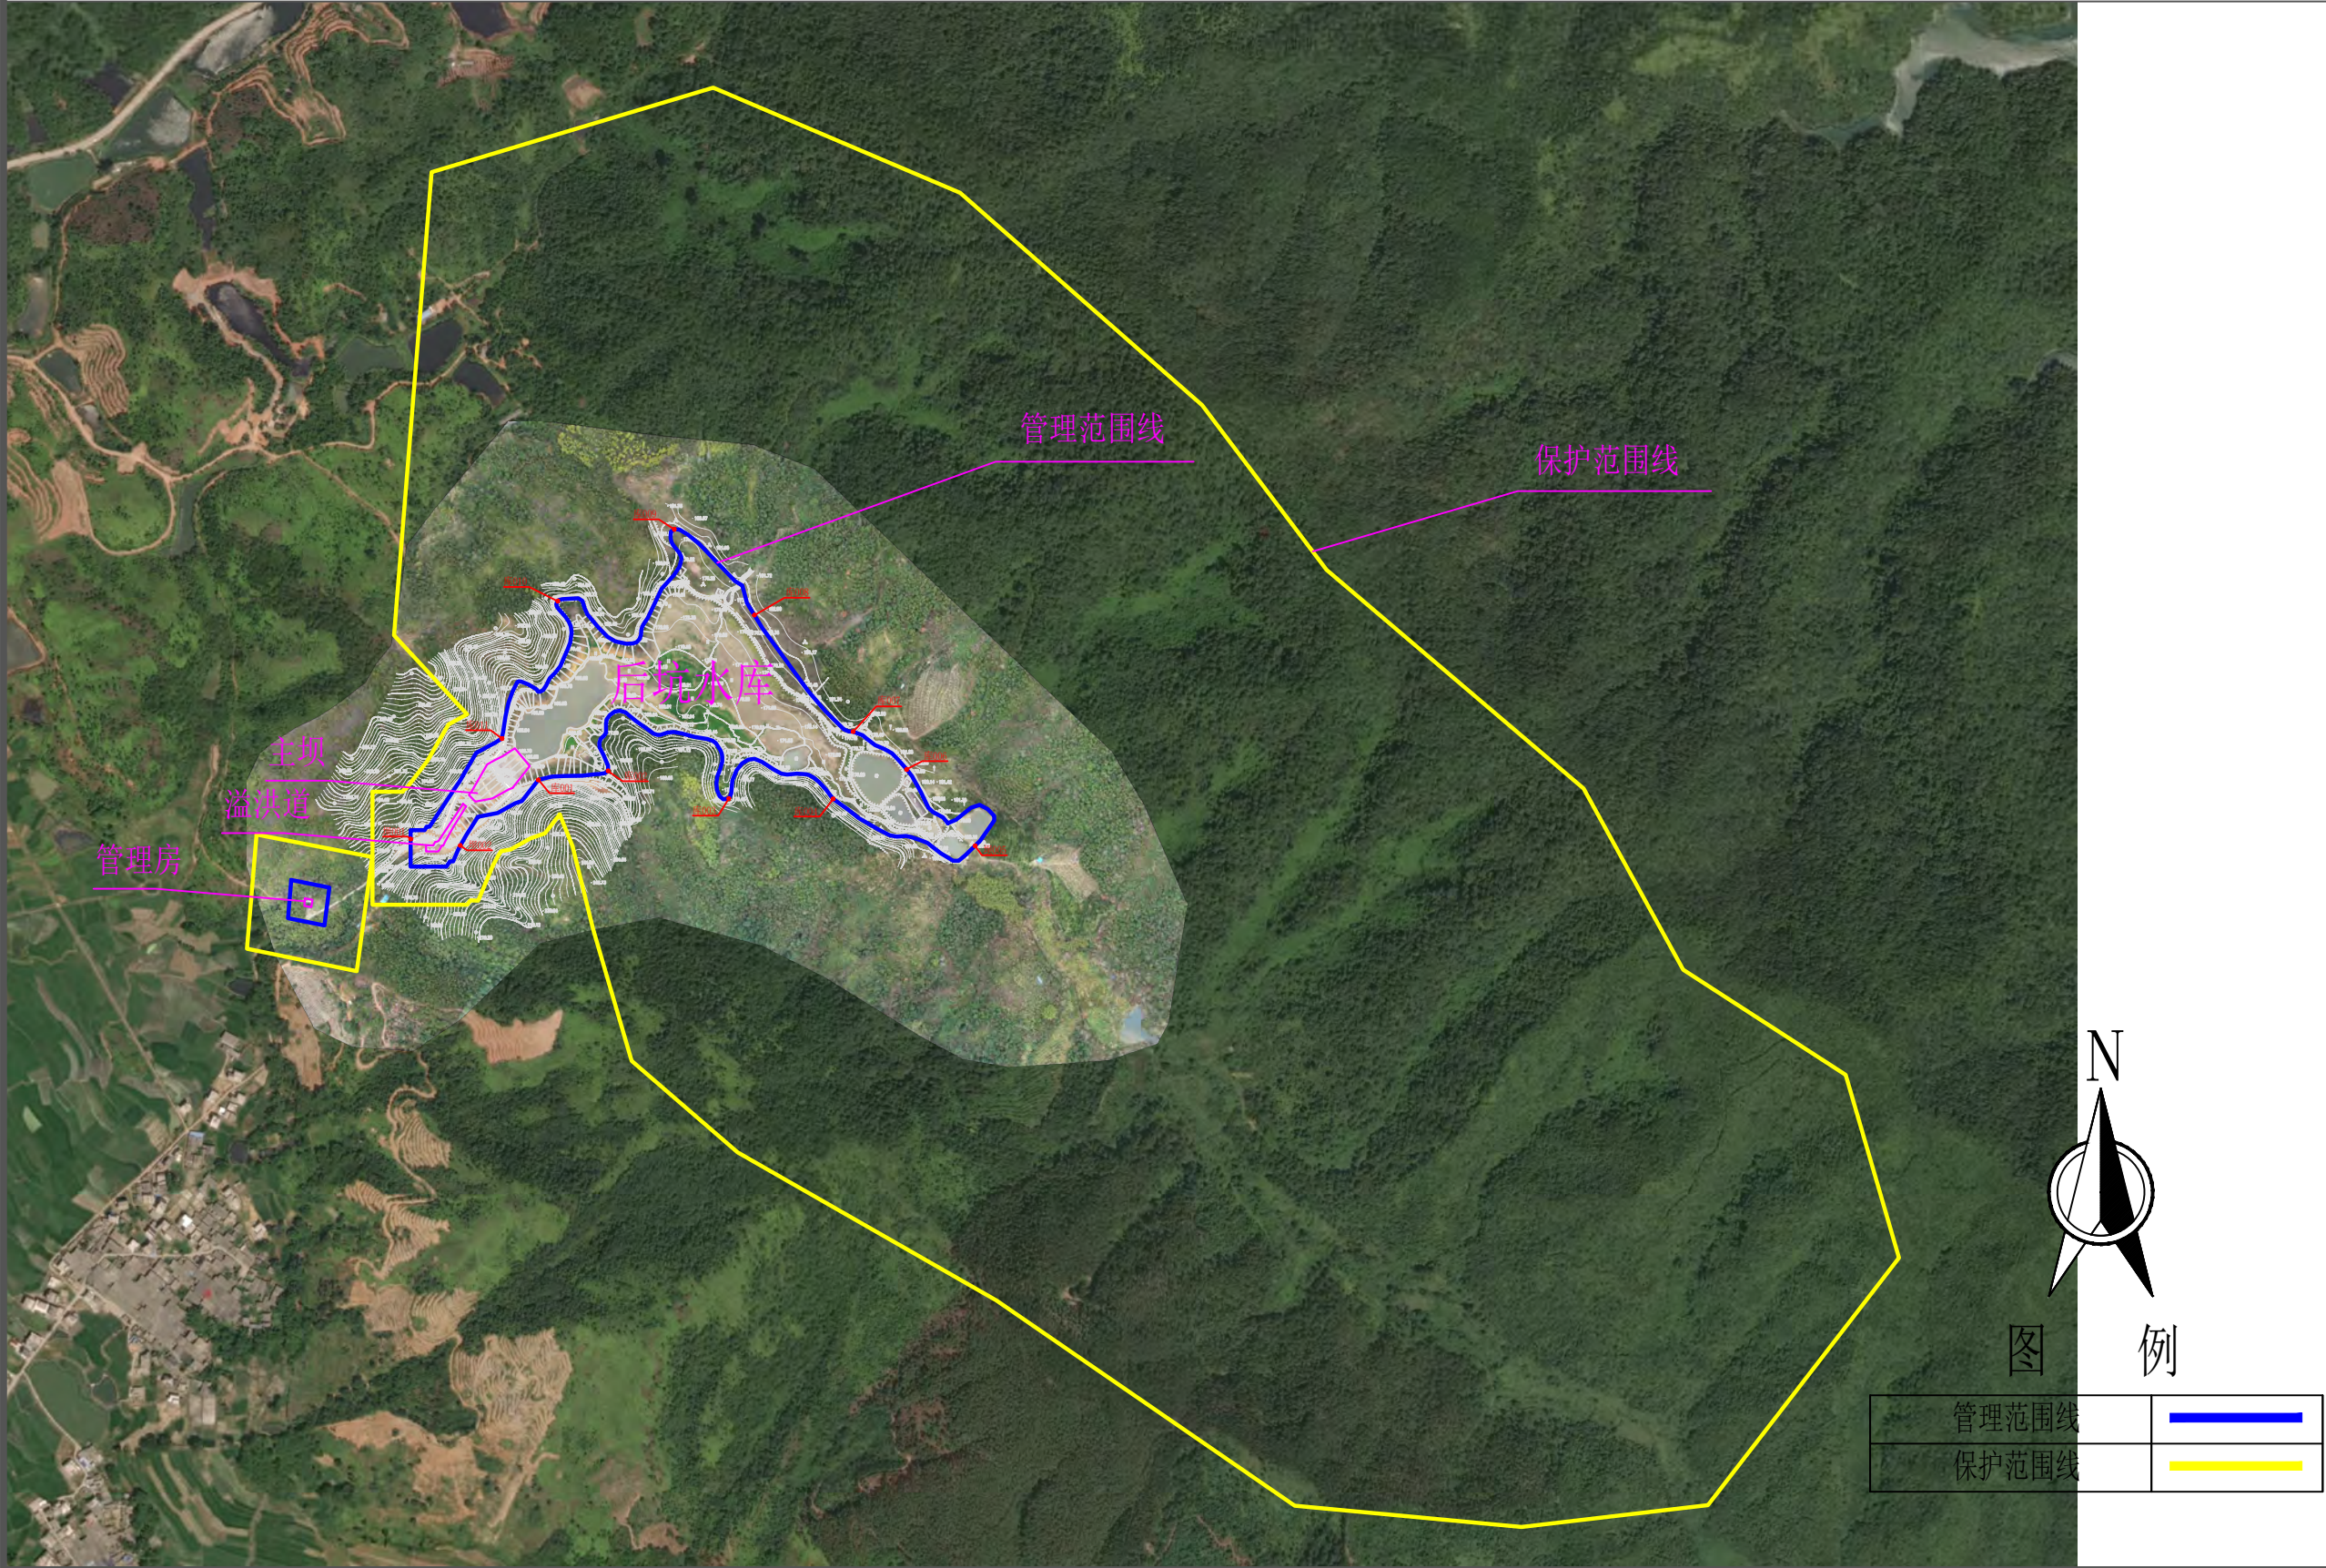

说明:

- 1、本图采用2000国家大地坐标系，1985国家高程基准。2022年03月份测量。
- 2、后坑水库位于始兴县顿岗镇，是一座以灌溉为主的小（二）型水库，坝顶高程178.59m。
- 3、管理范围线划定：工程区以坝肩外延20m，以坝脚外延20m确定管理范围；库区以坝顶高程划定；生产生活区管理用房以房屋范围线外延20m确定管理范围。
- 4、保护范围线划定：工程区以管理范围线外延50m；库区以第一道分水岭划定；生产生活区管理用房以房屋管理范围线外延50m确定保护范围。


后坑水库管理范围界桩布设成果图 1:30

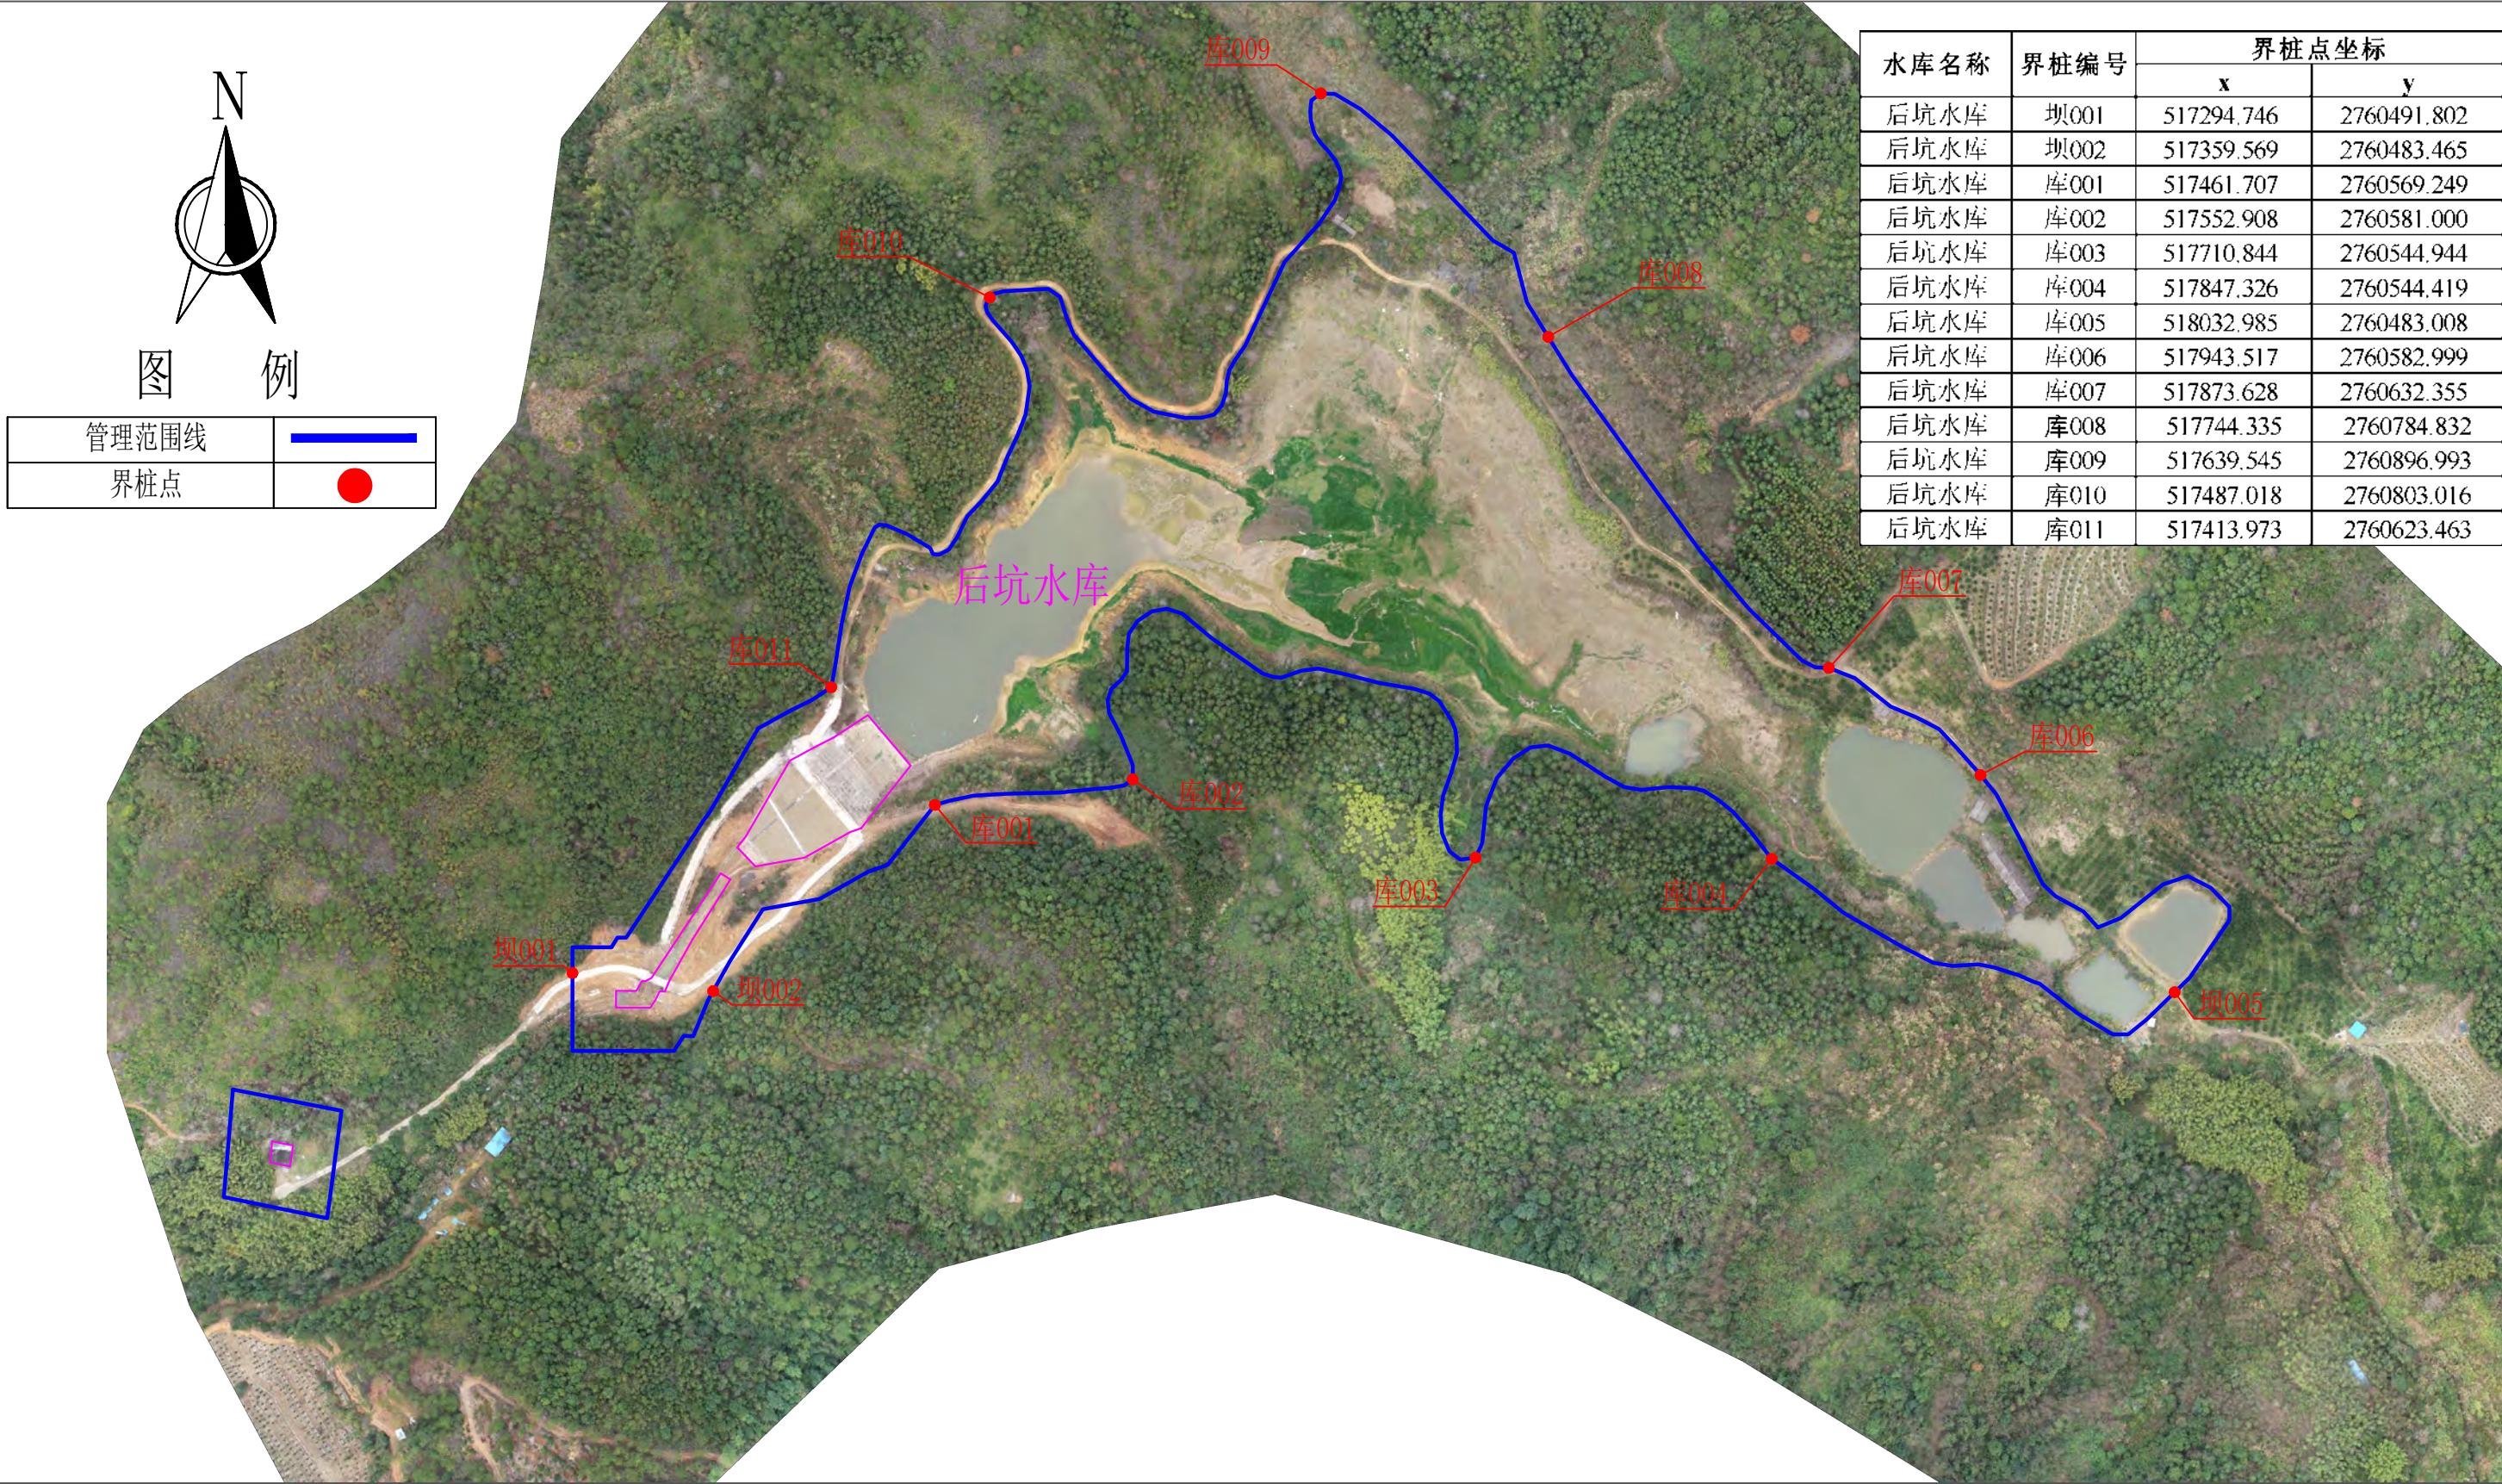

说明：

- 1、本图采用2000国家大地坐标系，1985国家高程基准。2022年03月份测量。
- 2、后坑水库位于始兴县顿岗镇，是一座以灌溉为主的小（二）型水库，坝顶高程178.59m。
- 3、管理范围线划定：工程区以坝肩外延20m，以坝脚外延20m确定管理范围；库区以坝顶高程划定；生产生活区管理用房以房屋范围线外延20m确定管理范围。
- 4、保护范围线划定：工程区以管理范围线外延50m；库区以第一道分水岭划定；生产生活区管理用房以房屋管理范围线外延50m确定保护范围。


后坑水库保护范围划定成果图 1:90

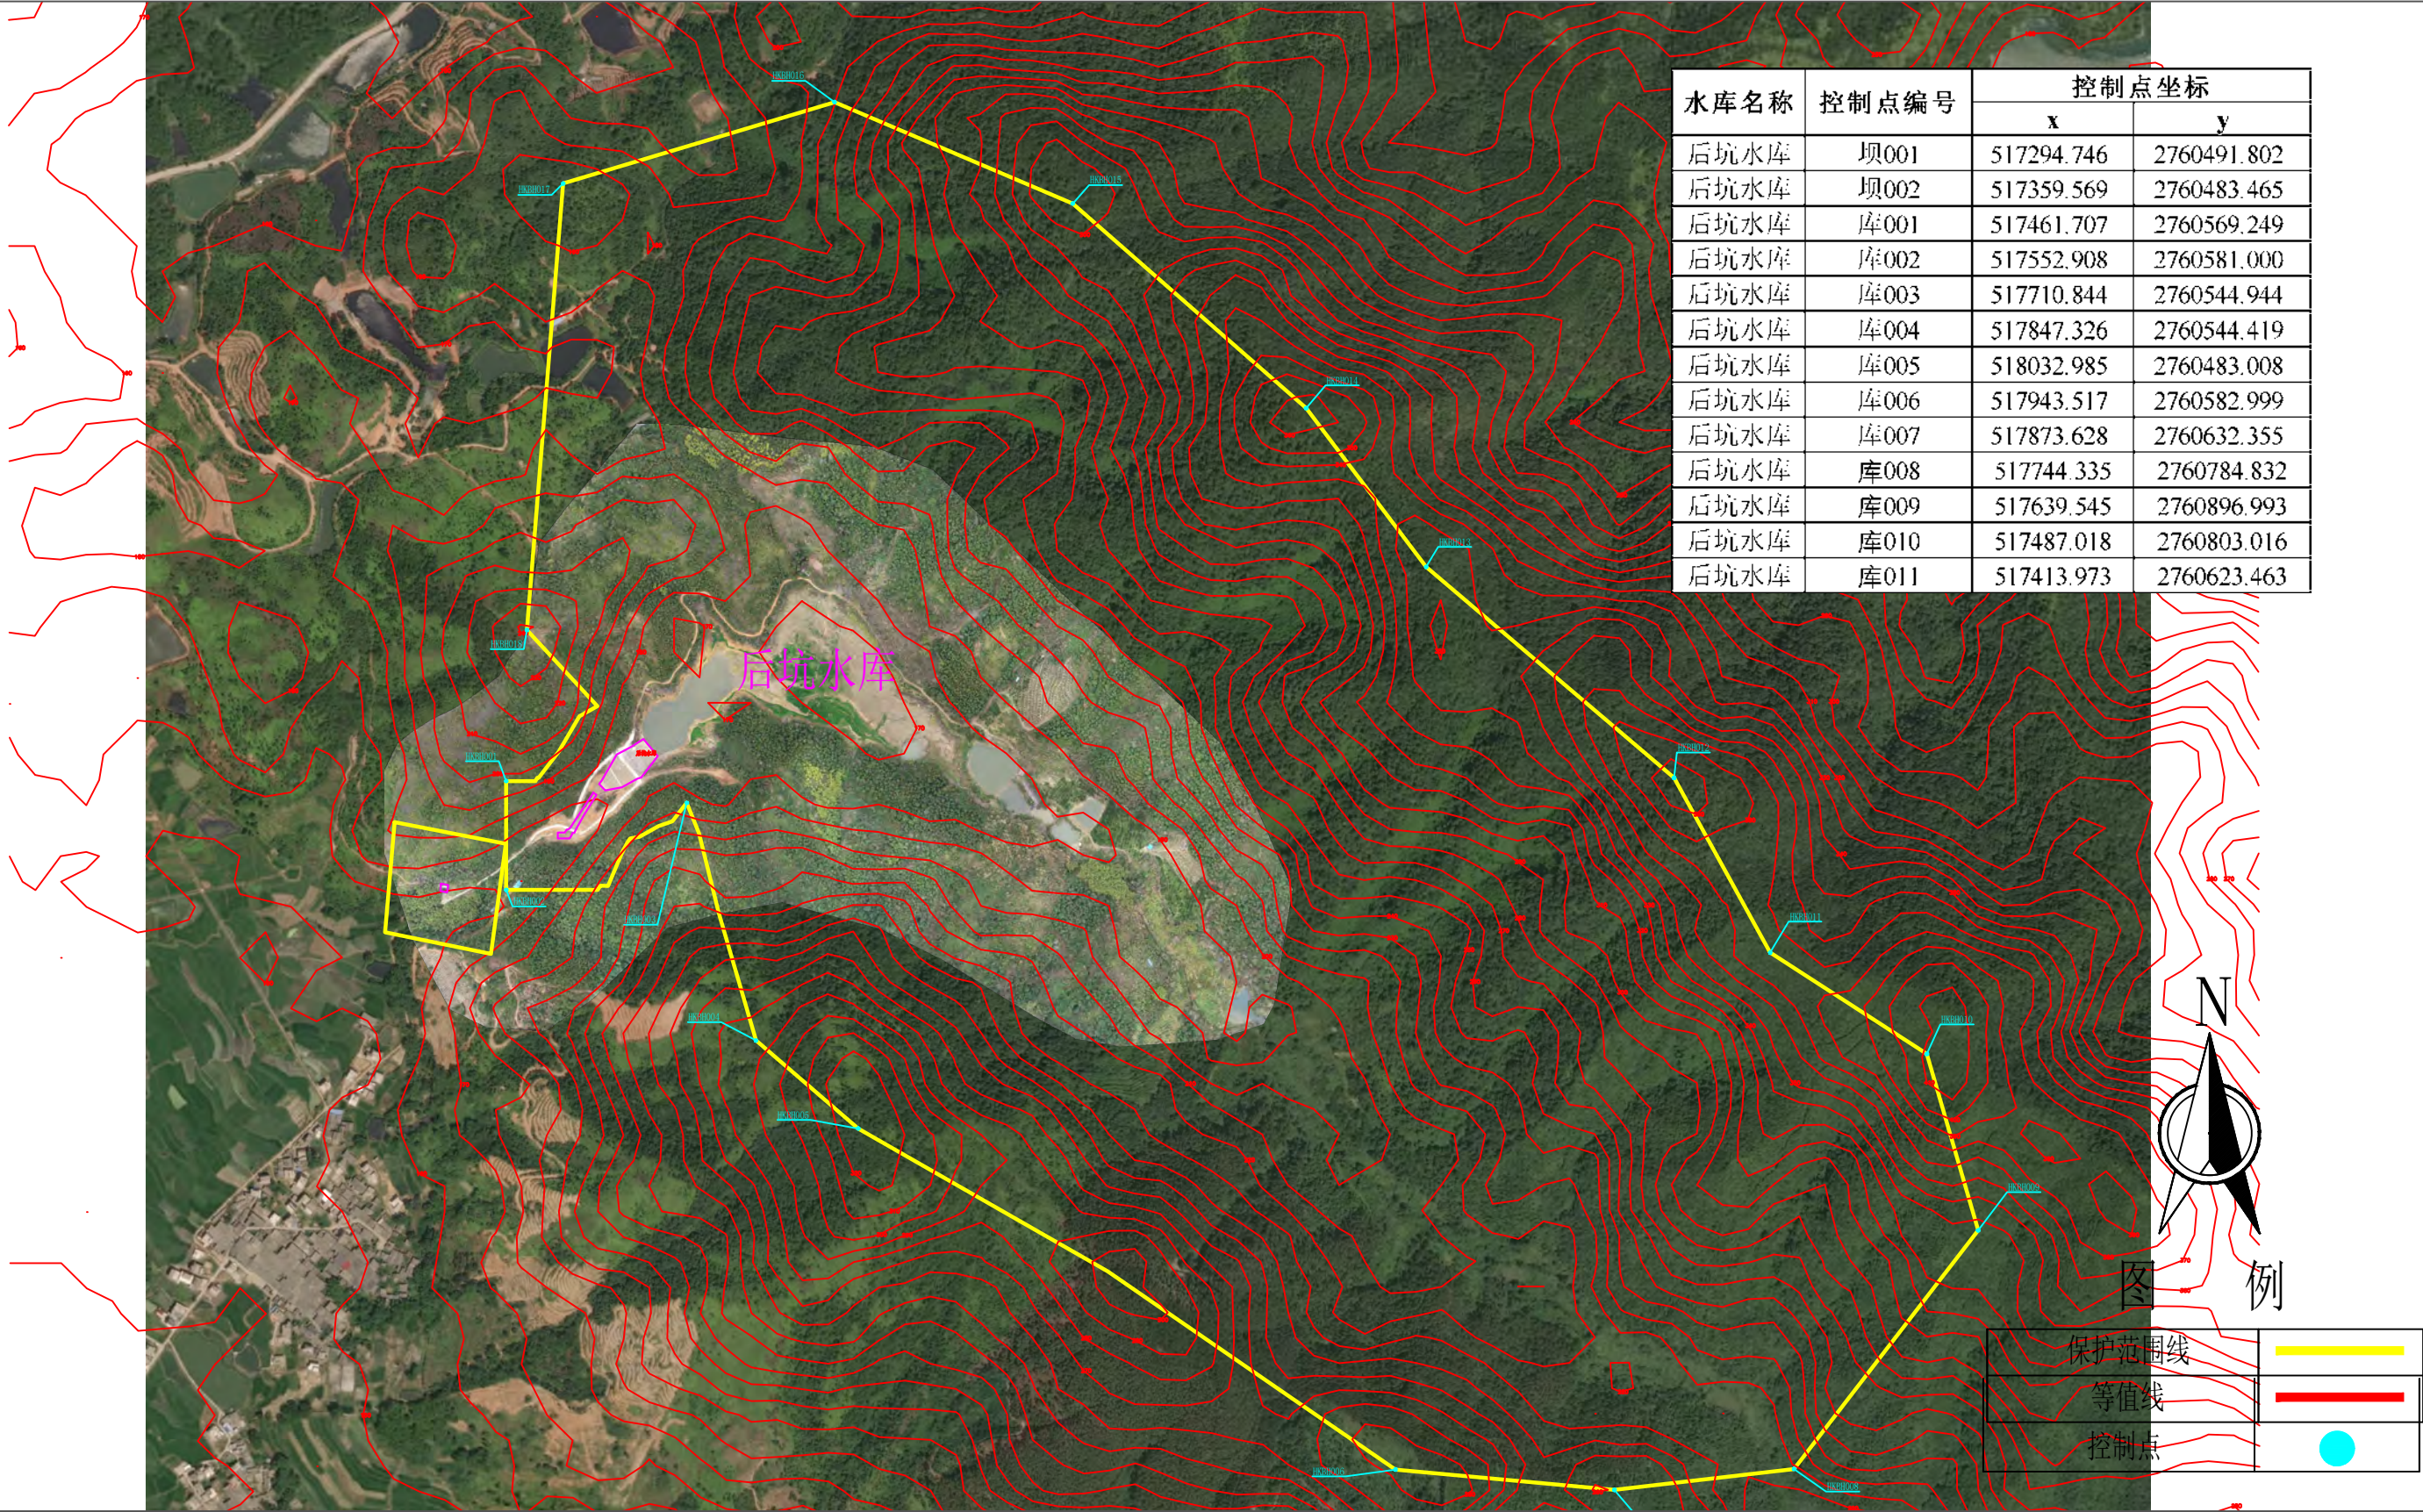

说明：

- 1、本图采用2000国家大地坐标系，1985国家高程基准。2022年03月份测量。
- 2、后坑水库位于始兴县顿岗镇，是一座以灌溉为主的小（二）型水库，坝顶高程178.59m。
- 3、管理范围线划定：工程区以坝肩外延20m，以坝脚外延20m确定管理范围；库区以坝顶高程划定；生产生活区管理用房以房屋范围线外延20m确定管理范围。
- 4、保护范围线划定：工程区以管理范围线外延50m；库区以第一道分水岭划定；生产生活区管理用房以房屋管理范围线外延50m确定保护范围。


宝溪水库管理和保护范围划定成果图 1:45

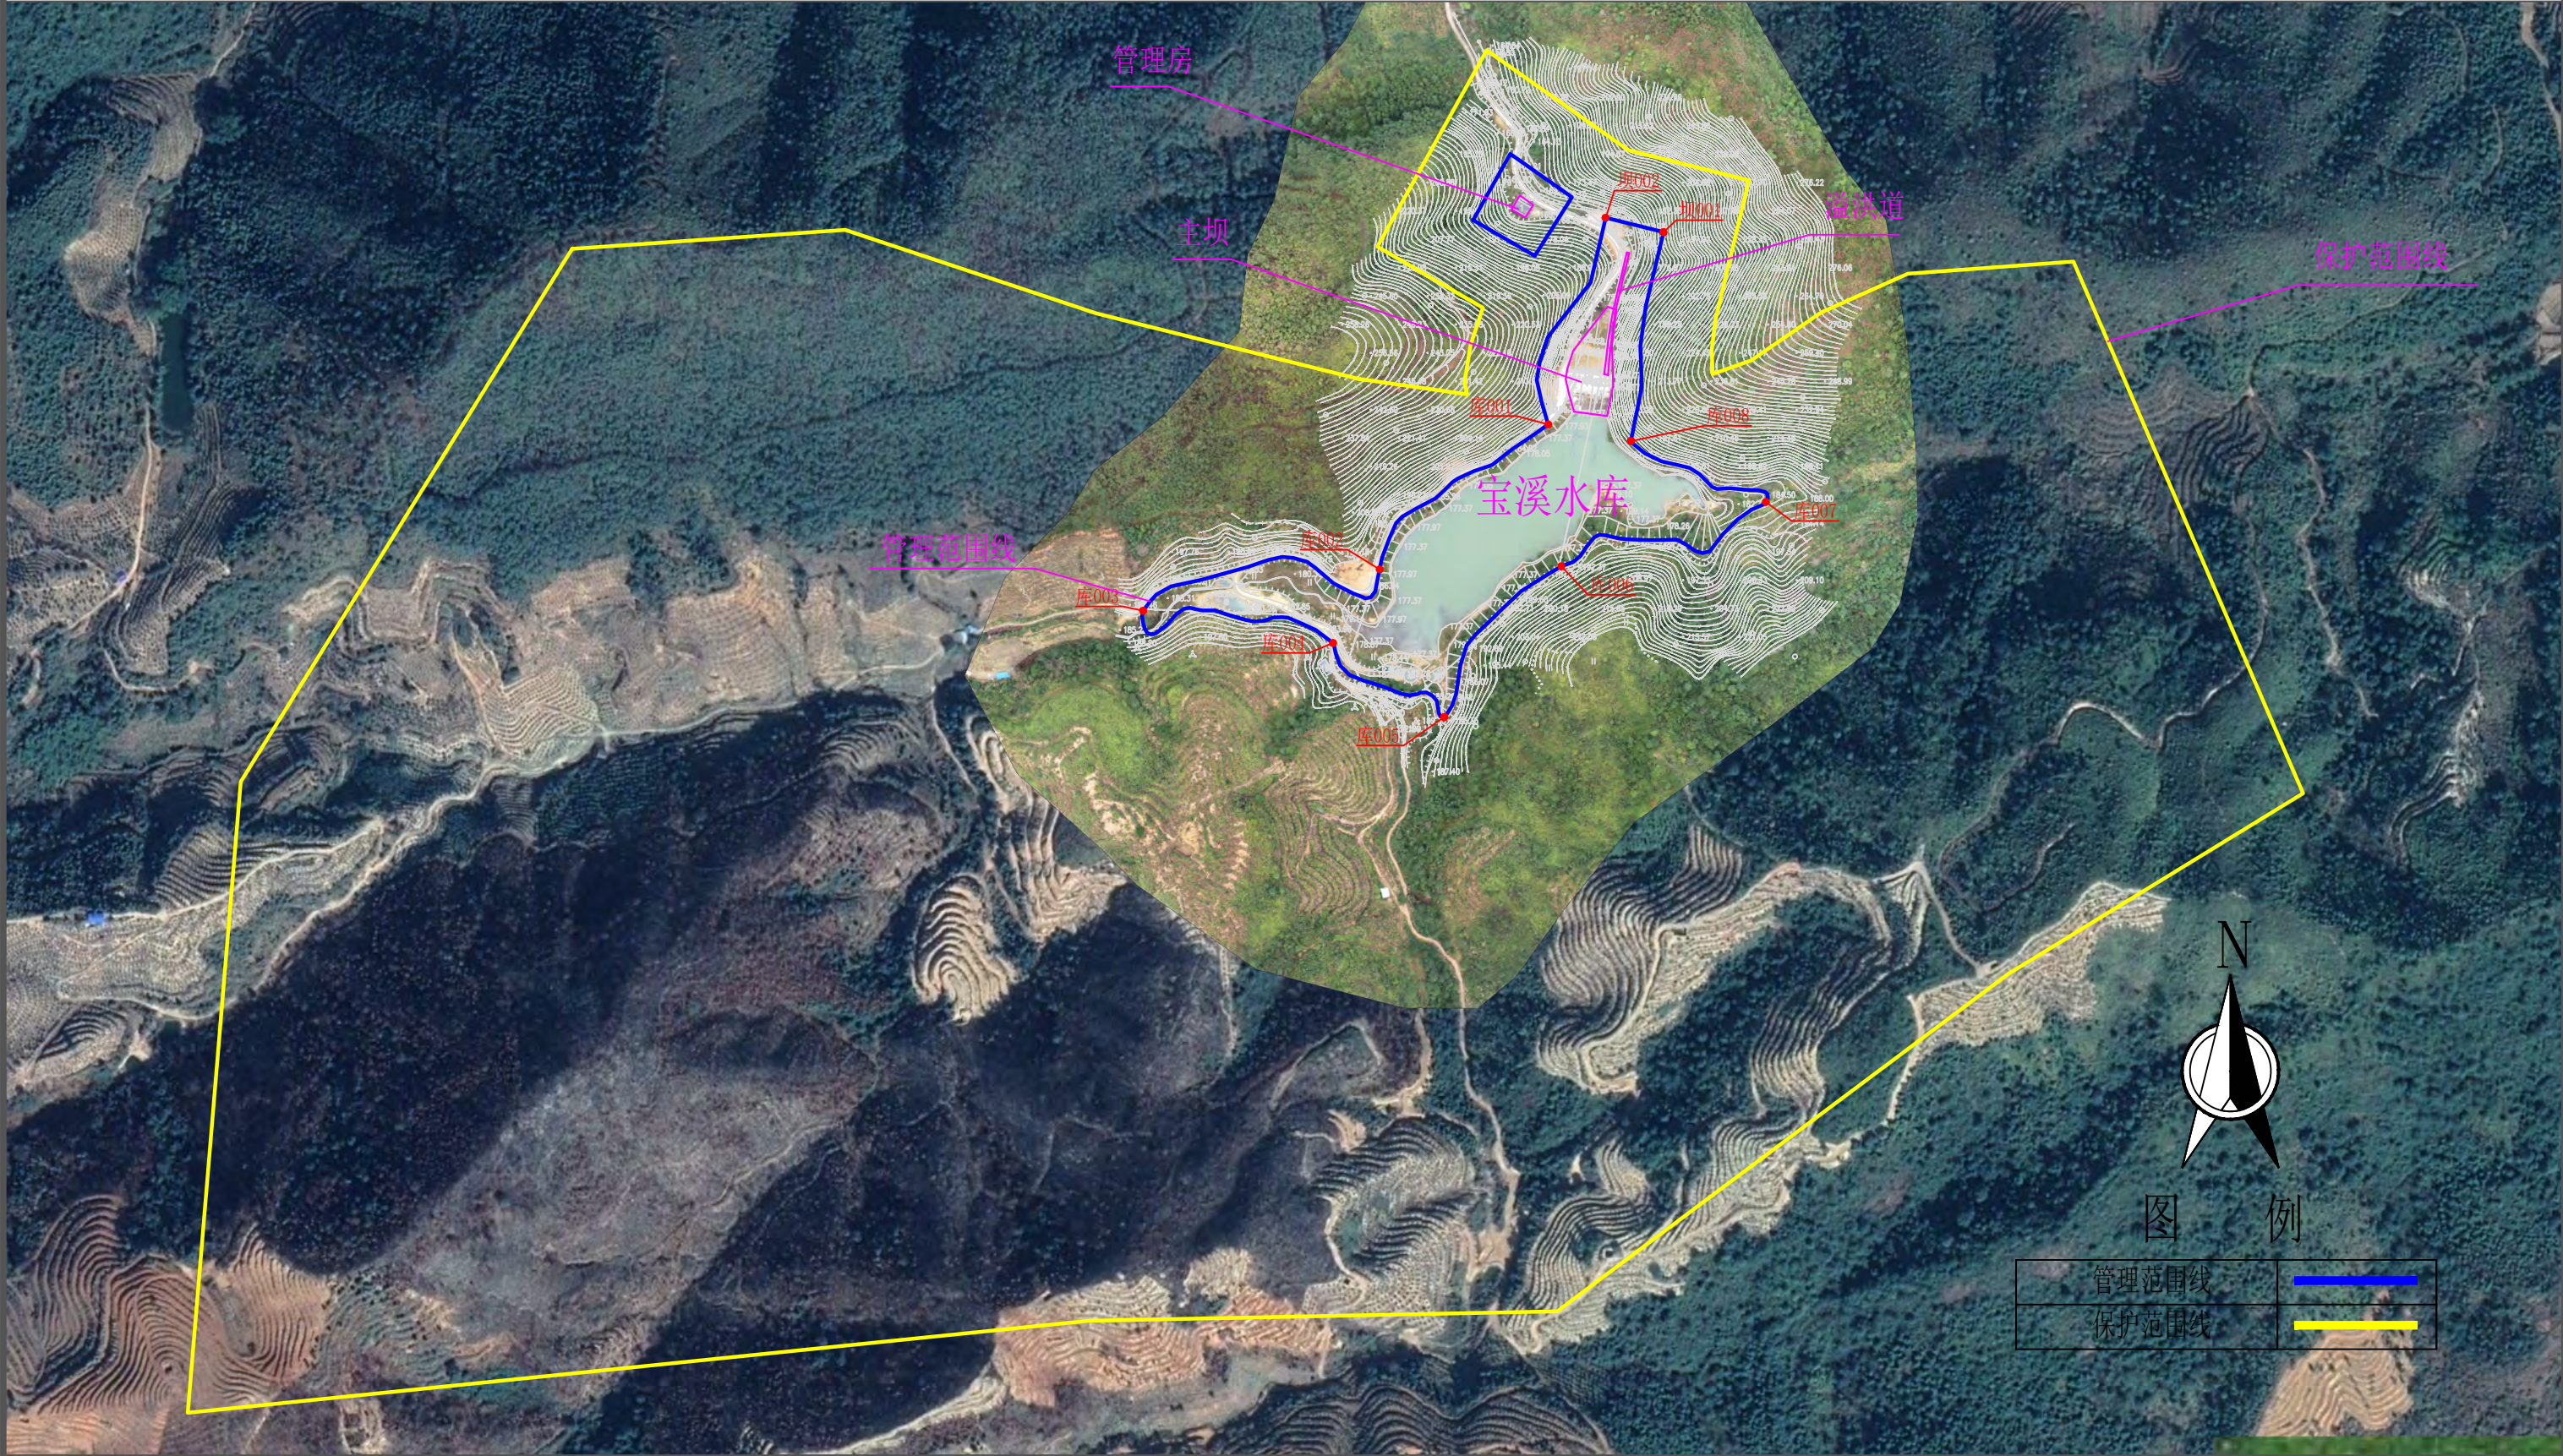

说明:

- 1、本图采用2000国家大地坐标系，1985国家高程基准。2022年03月份测量。
- 2、宝溪水库位于始兴县顿岗镇，是一座以灌溉为主等的小（二）型水库，坝顶高程184.15m。
- 3、管理范围线划定：工程区以坝肩外延20m，以坝脚外延20m确定管理范围；库区以坝顶高程划定；生产生活区管理用房以房屋范围线外延20m确定管理范围。
- 4、保护范围线划定：工程区以管理范围线外延50m；库区以第一道分水岭划定；生产生活区管理用房以房屋管理范围线外延50m确定保护范围。


宝溪水库管理范围界桩布设成果图 1:20

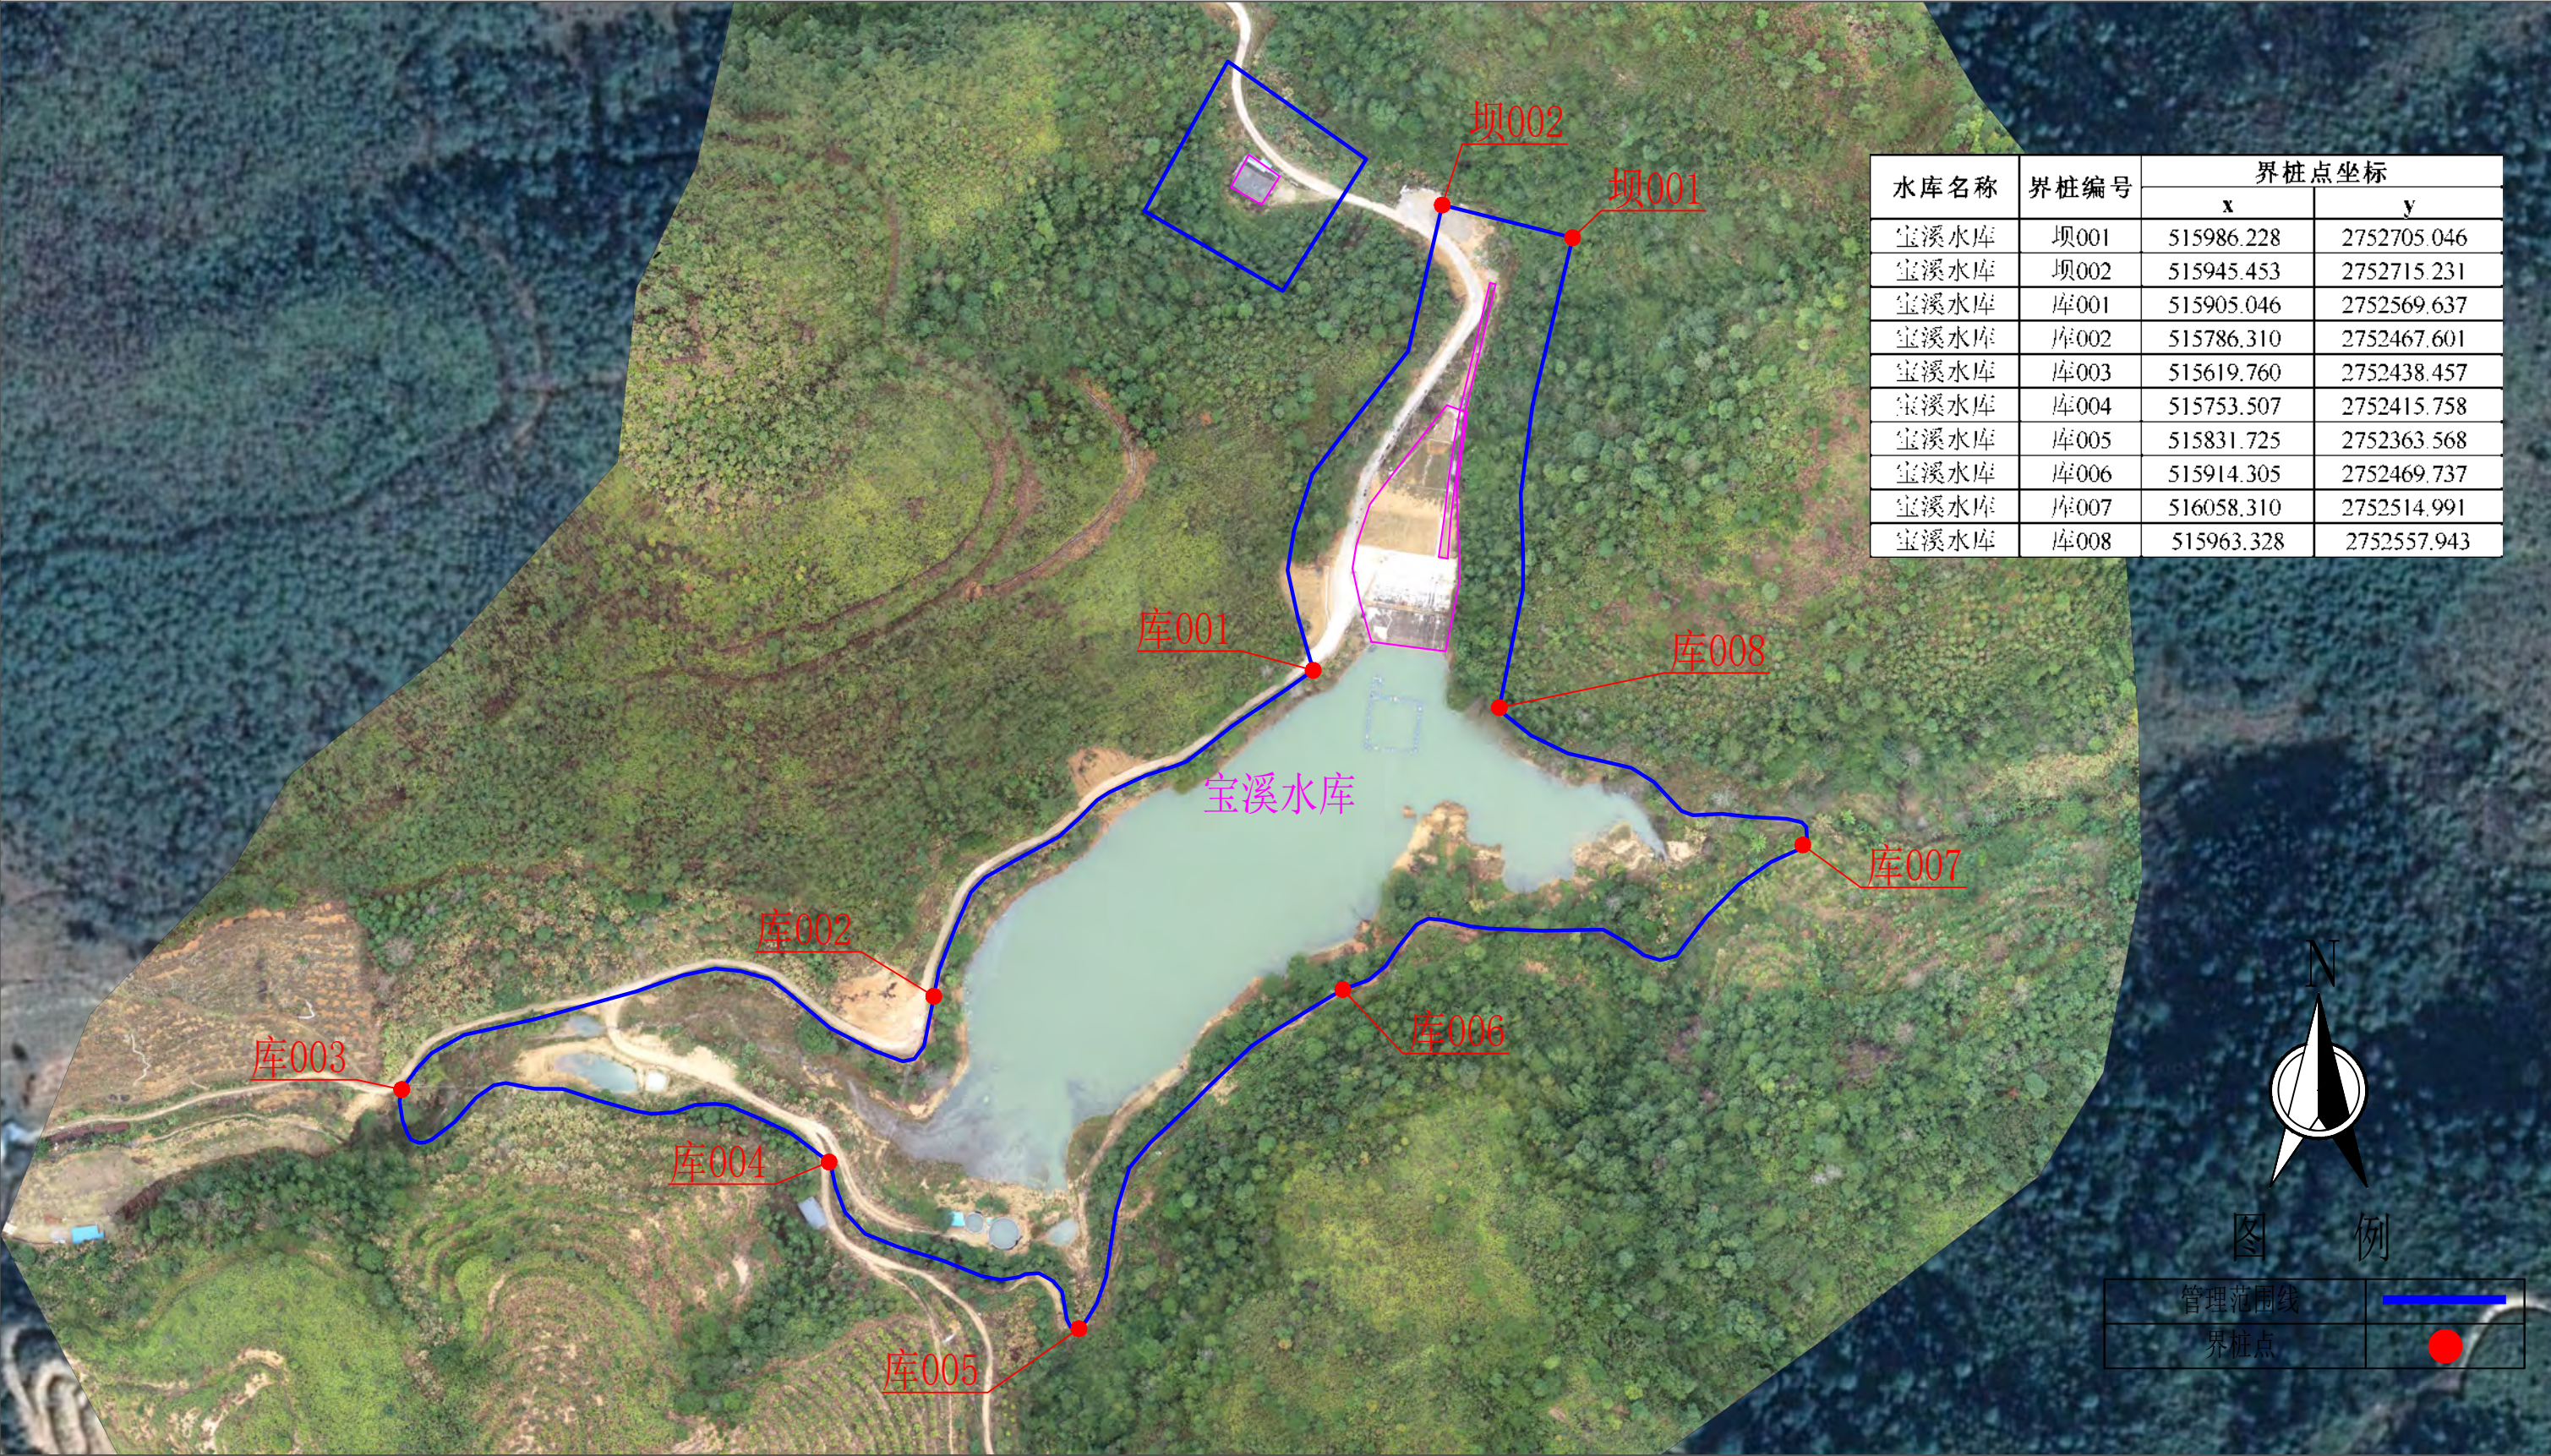

说明:

- 1、本图采用2000国家大地坐标系，1985国家高程基准。2022年03月份测量。
- 2、宝溪水库位于始兴县顿岗镇，是一座以灌溉为的小（二）型水库，坝顶高程184.15m。
- 3、管理范围线划定：工程区以坝肩外延20m，以坝脚外延20m确定管理范围；库区以坝顶高程划定；生产生活区管理用房以房屋范围线外延20m确定管理范围。
- 4、保护范围线划定：工程区以管理范围线外延50m；库区以第一道分水岭划定；生产生活区管理用房以房屋管理范围线外延50m确定保护范围。


宝溪水库保护范围划定成果图 1:45

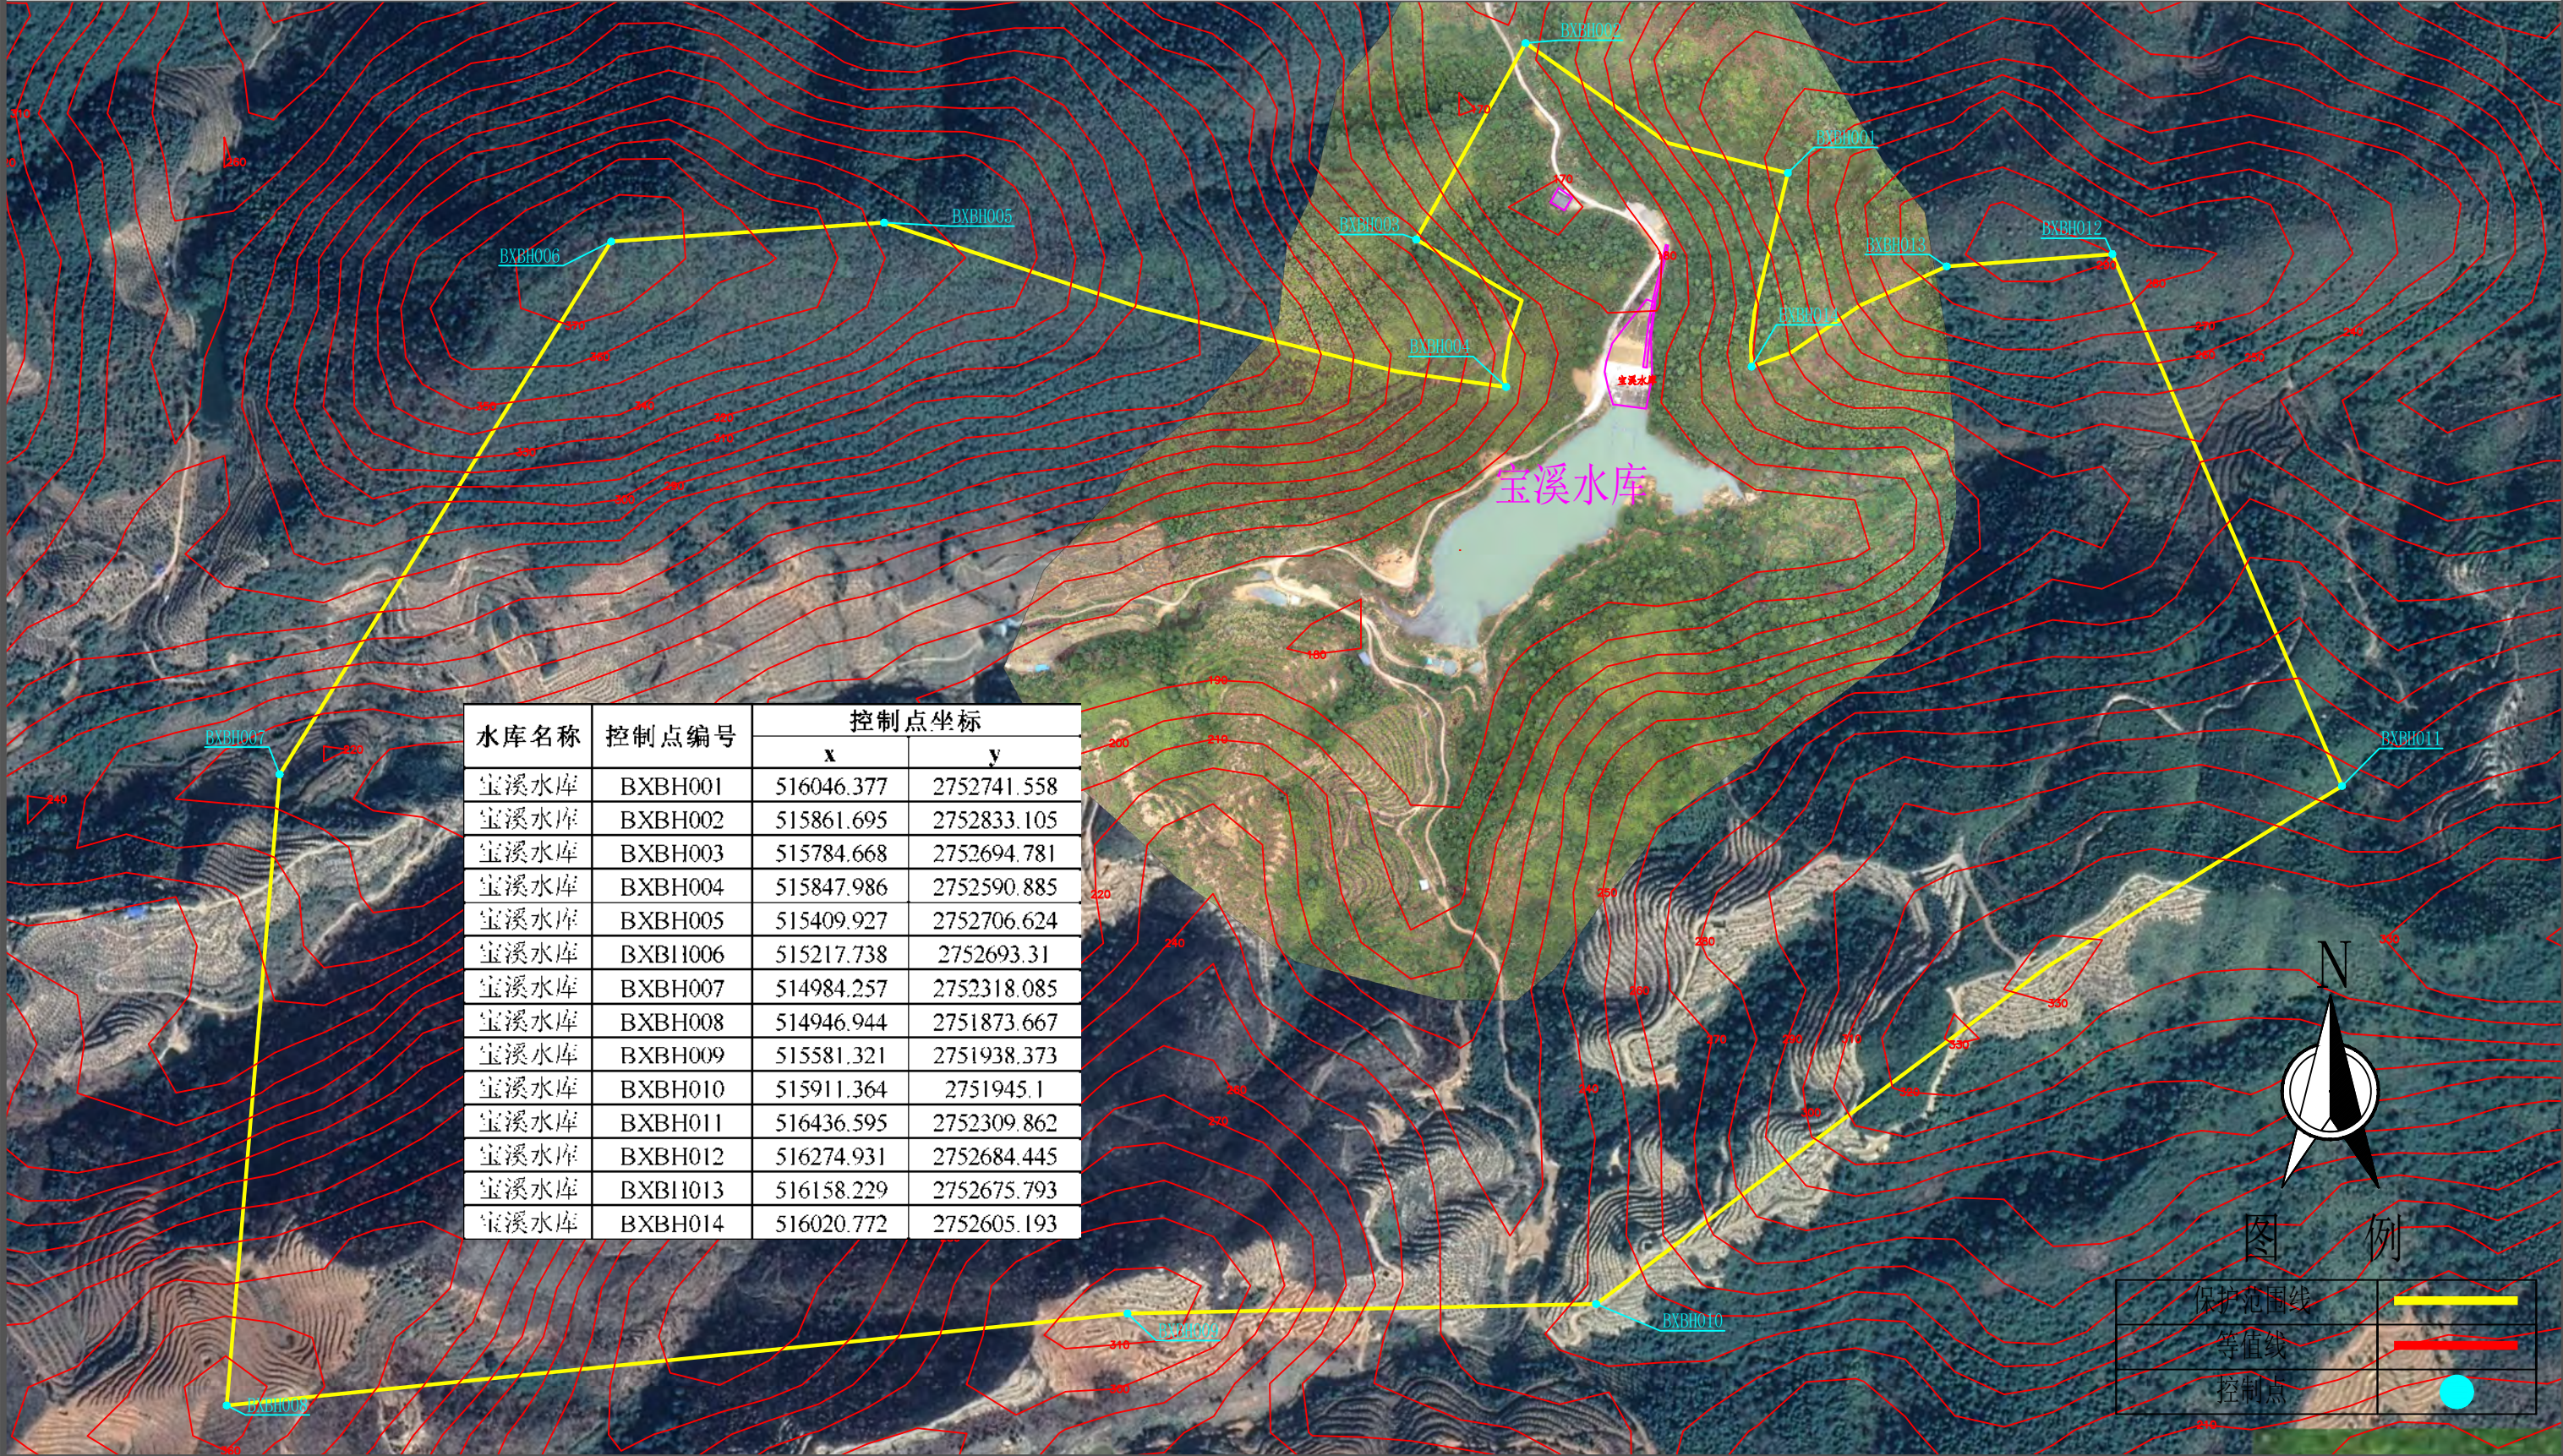

说明:

- 1、本图采用2000国家大地坐标系，1985国家高程基准。2022年03月份测量。
- 2、宝溪水库位于始兴县顿岗镇，是一座以灌溉为主的小（二）型水库，坝顶高程184.15m。
- 3、管理范围线划定：工程区以坝肩外延20m，以坝脚外延20m确定管理范围；库区以坝顶高程划定；生产生活区管理用房以房屋范围线外延20m确定管理范围。
- 4、保护范围线划定：工程区以管理范围线外延50m；库区以第一道分水岭划定；生产生活区管理用房以房屋管理范围线外延50m确定保护范围。


清塘水库管理和保护范围划定成果图 1:40

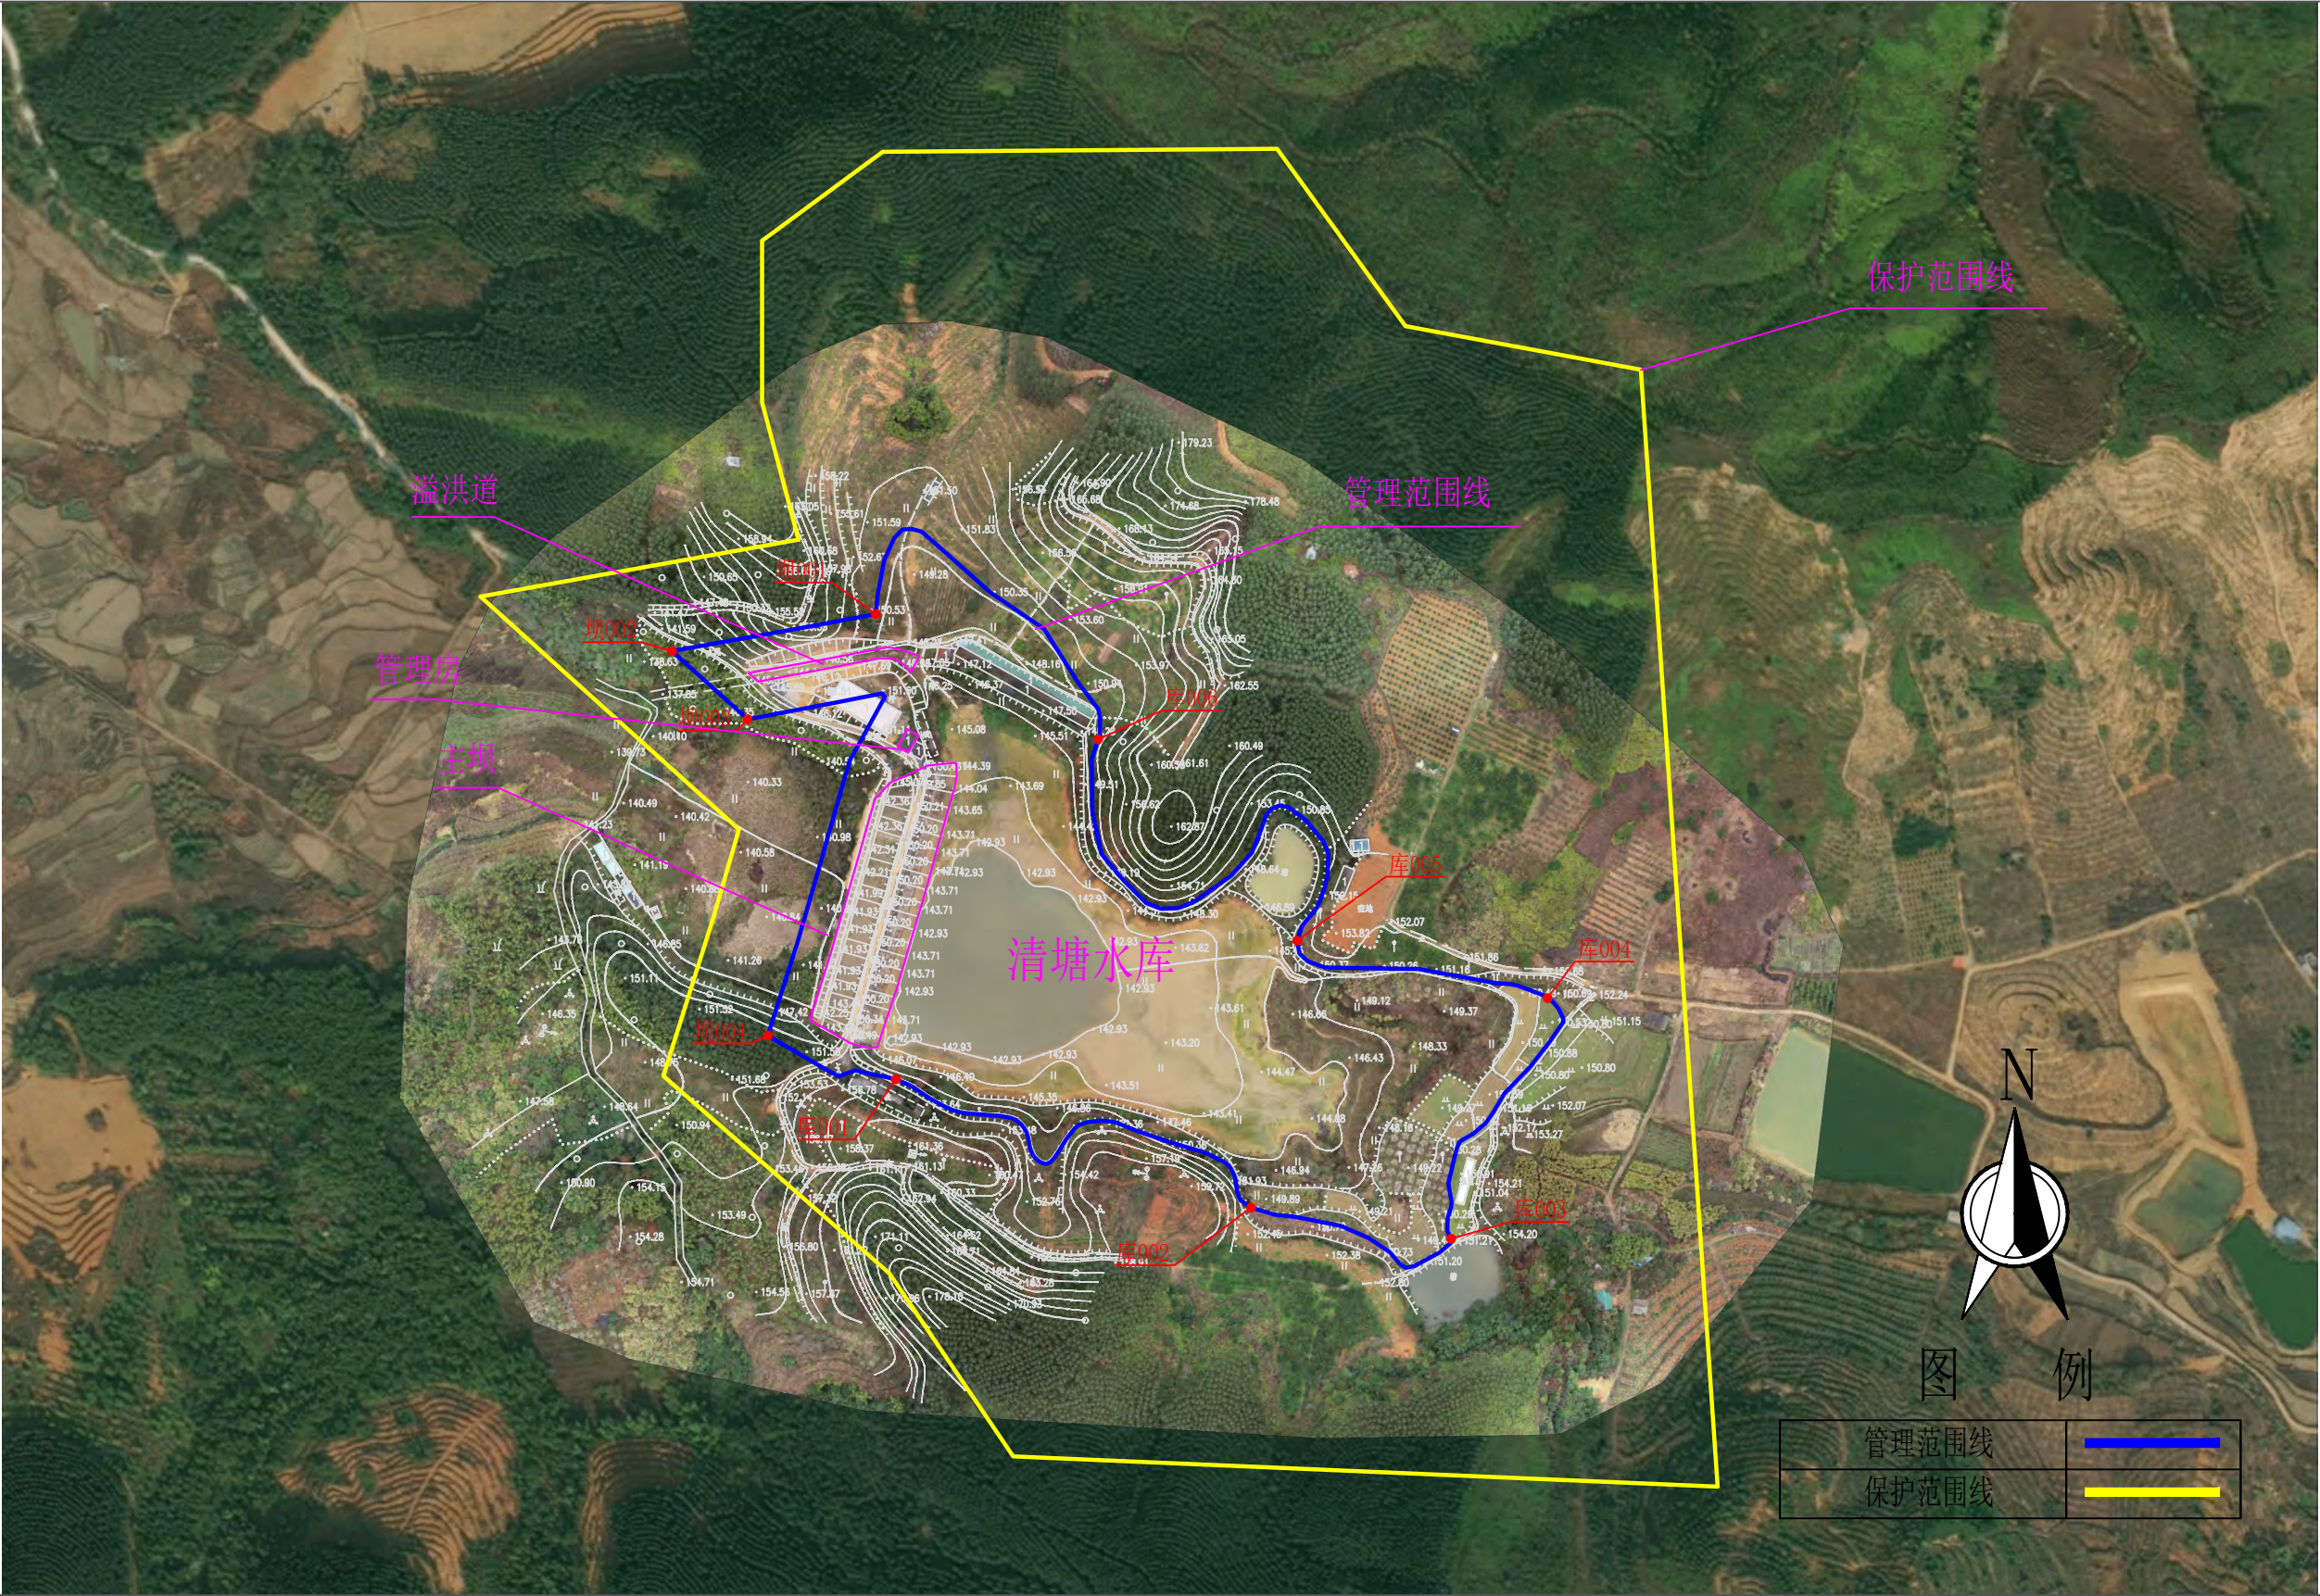

说明:

- 1、本图采用2000国家大地坐标系，1985国家高程基准。2022年03月份测量。
- 2、清塘水库位于始兴县顿岗镇，是一座以灌溉为主的小（二）型水库，坝顶高程150.20m。
- 3、管理范围线划定：工程区以坝肩外延20m，以坝脚外延20m确定管理范围；库区以坝顶高程划定；生产生活区管理用房以房屋范围线外延20m确定管理范围。
- 4、保护范围线划定：工程区以管理范围线外延50m；库区以第一道分水岭划定；生产生活区管理用房以房屋管理范围线外延50m确定保护范围。


清塘水库管理范围界桩布设成果图 1:20

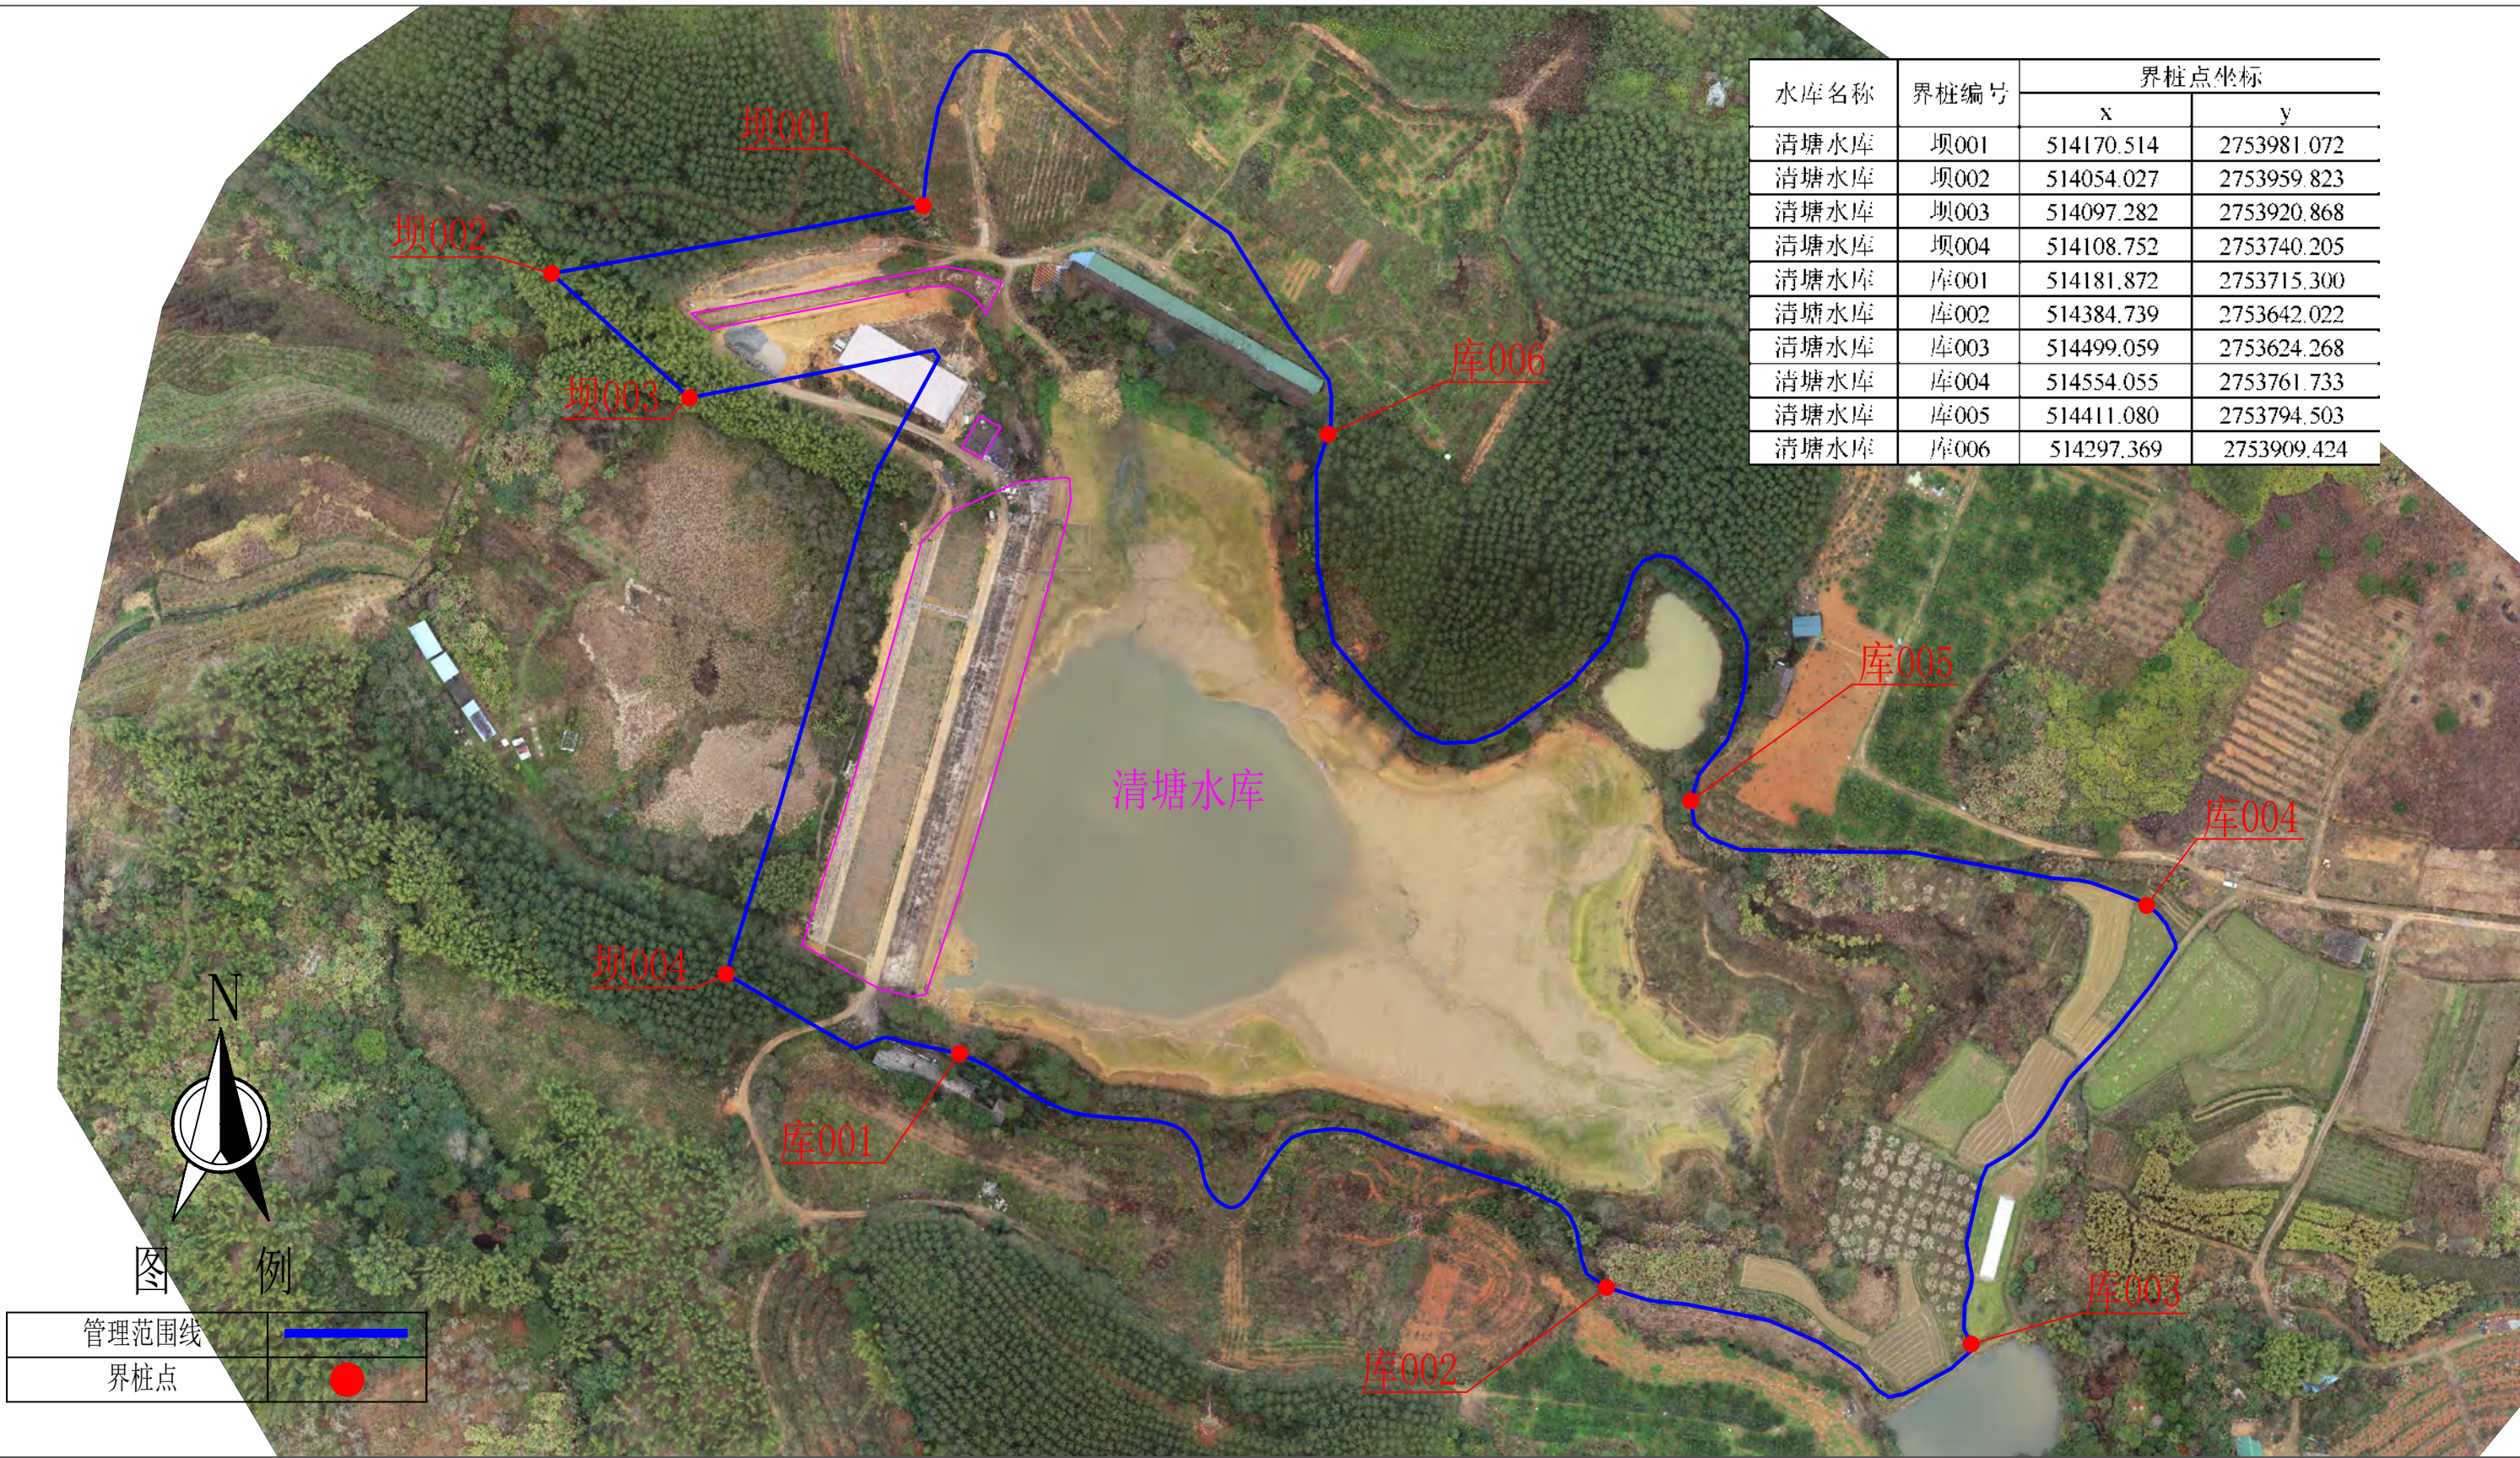

说明:

- 1、本图采用2000国家大地坐标系，1985国家高程基准。2022年03月份测量。
- 2、清塘水库位于始兴县顿岗镇，是一座以灌为主的小（二）型水库，坝顶高程150.20m。
- 3、管理范围线划定：工程区以坝肩外延20m，以坝脚外延20m确定管理范围；库区以坝顶高程划定；生产生活区管理用房以房屋范围线外延20m确定管理范围。
- 4、保护范围线划定：工程区以管理范围线外延50m；库区以第一道分水岭划定；生产生活区管理用房以房屋管理范围线外延50m确定保护范围。

清塘水库保护范围划定成果图 1:40

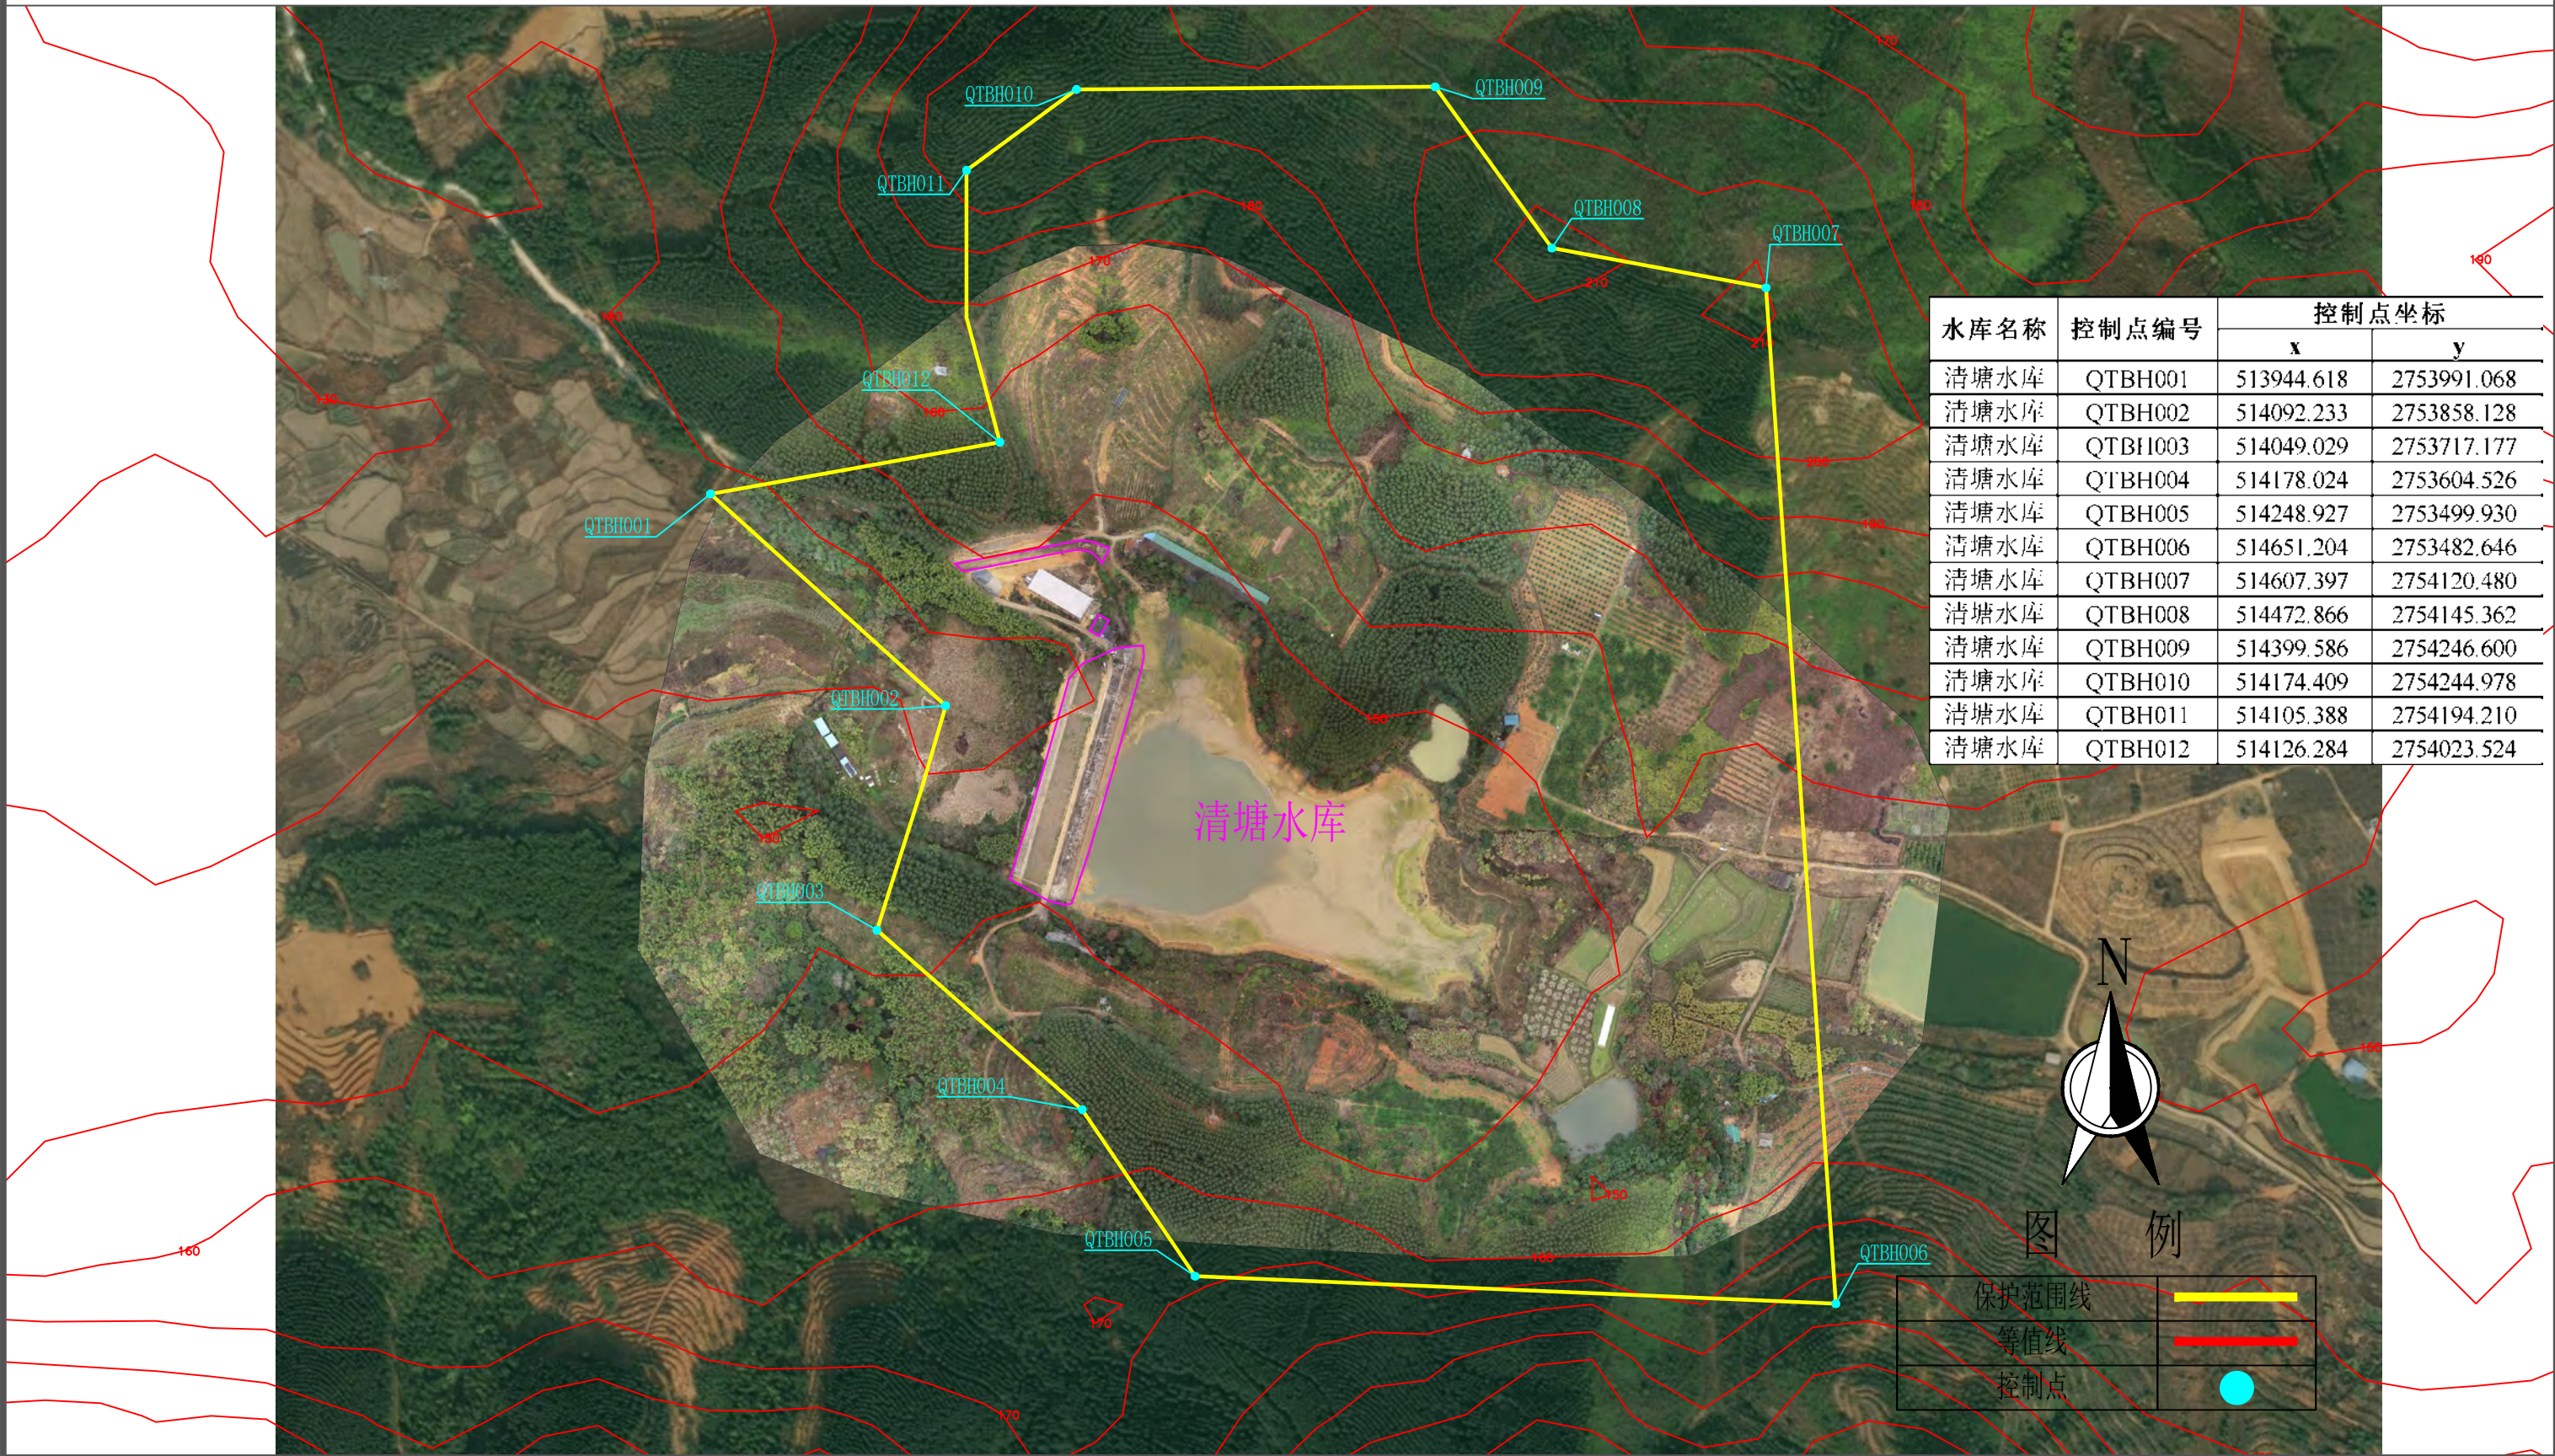

说明:

- 1、本图采用2000国家大地坐标系，1985国家高程基准。2022年03月份测量。
- 2、清塘水库位于始兴县顿岗镇，是一座以灌溉为主的小（二）型水库，坝顶高程150.20m。
- 3、管理范围线划定：工程区以坝肩外延20m，以坝脚外延20m确定管理范围；库区以坝顶高程划定；生产生活区管理用房以房屋范围线外延20m确定管理范围。
- 4、保护范围线划定：工程区以管理范围线外延50m；库区以第一道分水岭划定；生产生活区管理用房以房屋管理范围线外延50m确定保护范围。

切下水库管理和保护范围划定成果图 1:60

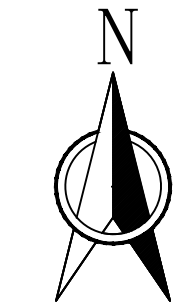
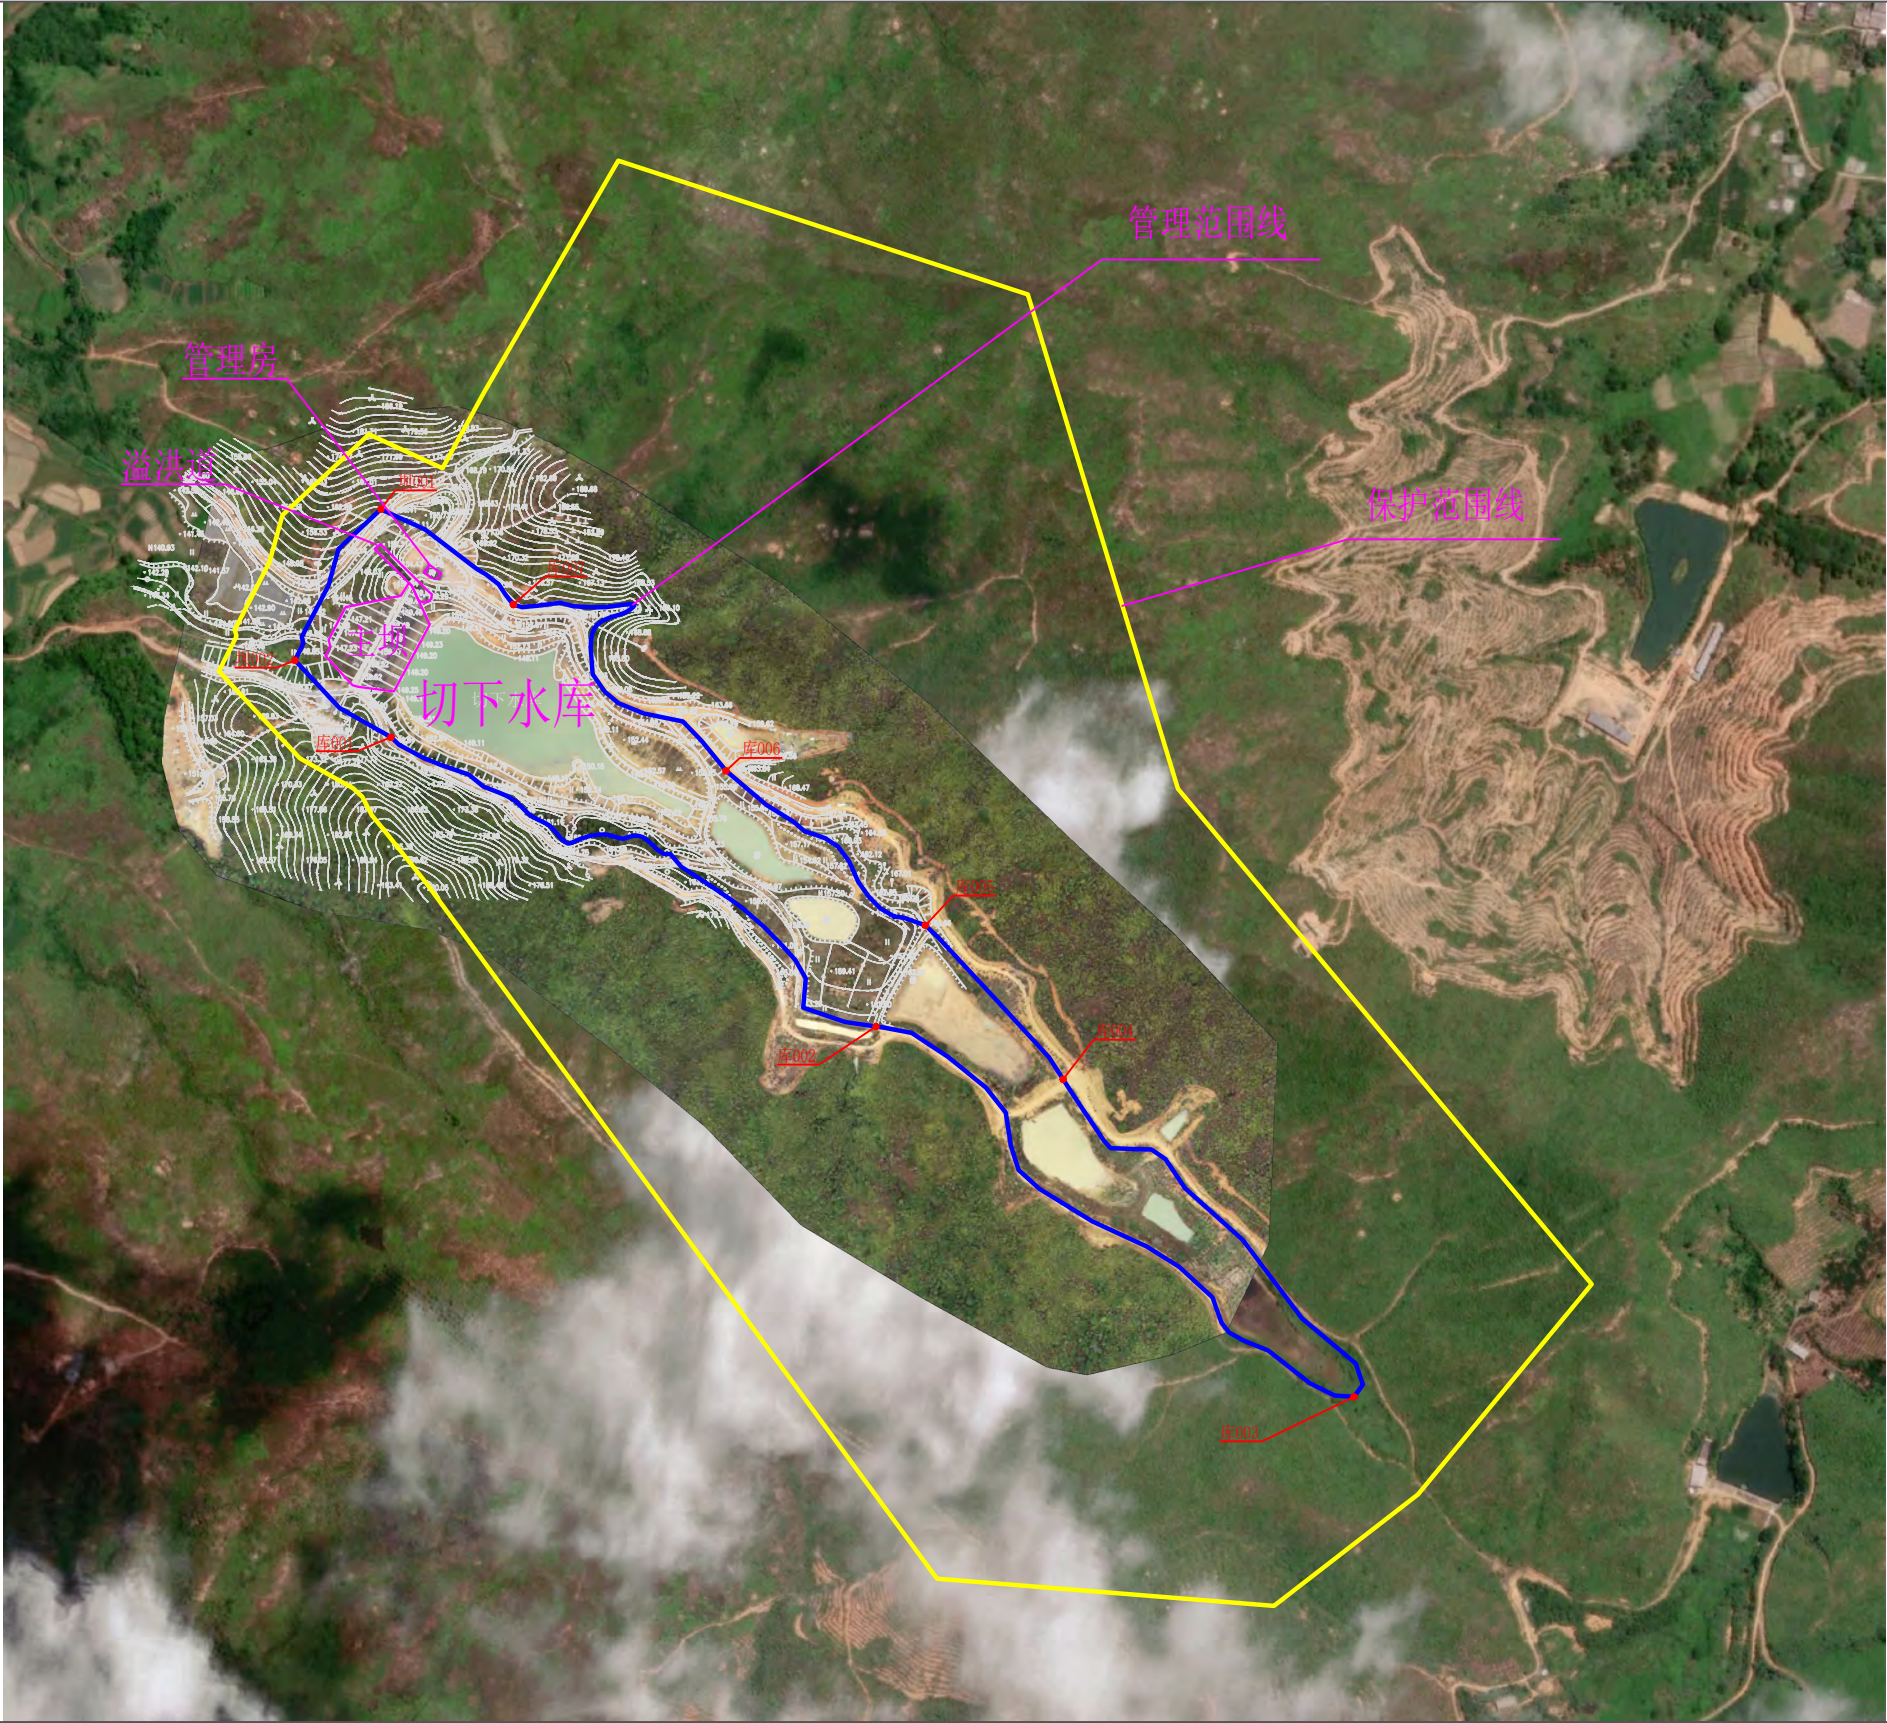



图 例

管理范围线	
保护范围线	

说明:

- 1、本图采用2000国家大地坐标系，1985国家高程基准。2022年03月份测量。
- 2、切下水库位于始兴县顿岗镇，是一座以灌溉为主的小（二）型水库，坝顶高程159.52m。
- 3、管理范围线划定：工程区以坝肩外延20m，以坝脚外延20m确定管理范围；库区以坝顶高程划定；生产生活区管理用房以房屋范围线外延20m确定管理范围。
- 4、保护范围线划定：工程区以管理范围线外延50m；库区以第一道分水岭划定；生产生活区管理用房以房屋管理范围线外延50m确定保护范围。


切下水库管理范围界桩布设成果图 1:40

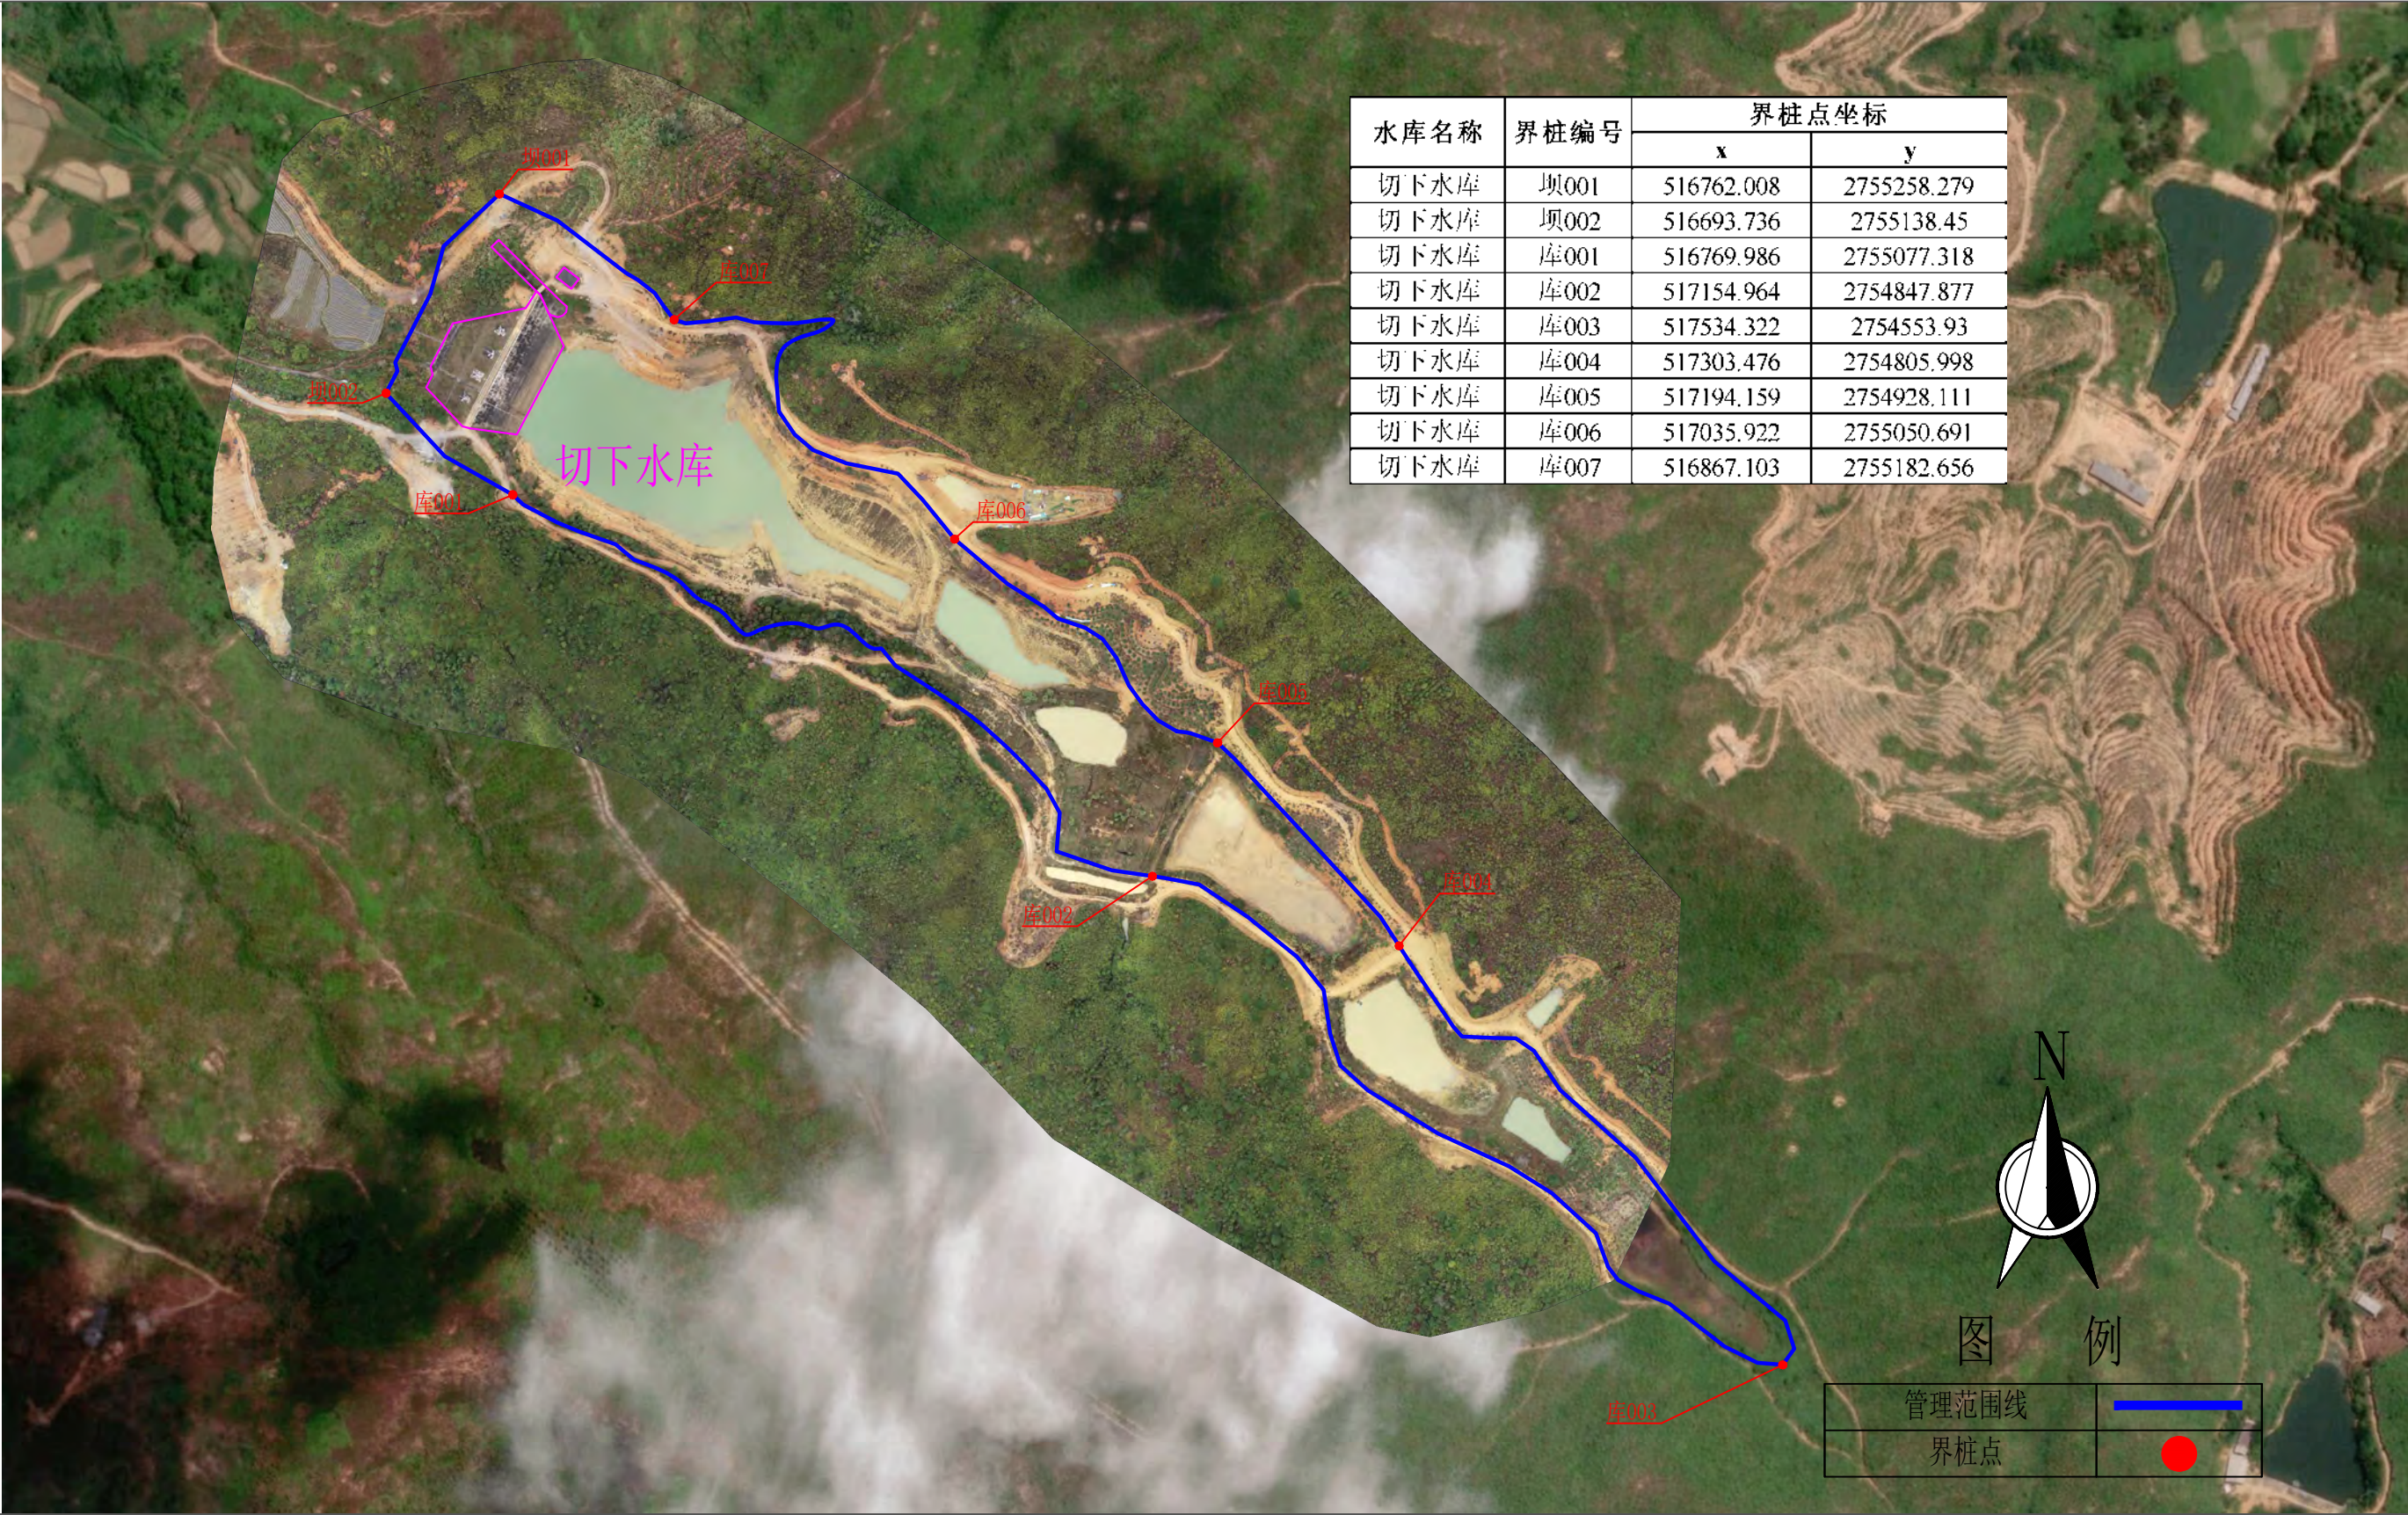

说明:

- 1、本图采用2000国家大地坐标系，1985国家高程基准。2022年03月份测量。
- 2、切下水库位于始兴县顿岗镇，是一座以灌溉为主的小（二）型水库，坝顶高程159.52m。
- 3、管理范围线划定：工程区以坝肩外延20m，以坝脚外延20m确定管理范围；库区以坝顶高程划定；生产生活区管理用房以房屋范围线外延20m确定管理范围。
- 4、保护范围线划定：工程区以管理范围线外延50m；库区以第一道分水岭划定；生产生活区管理用房以房屋管理范围线外延50m确定保护范围。


切下水库保护范围划定成果图 1:60

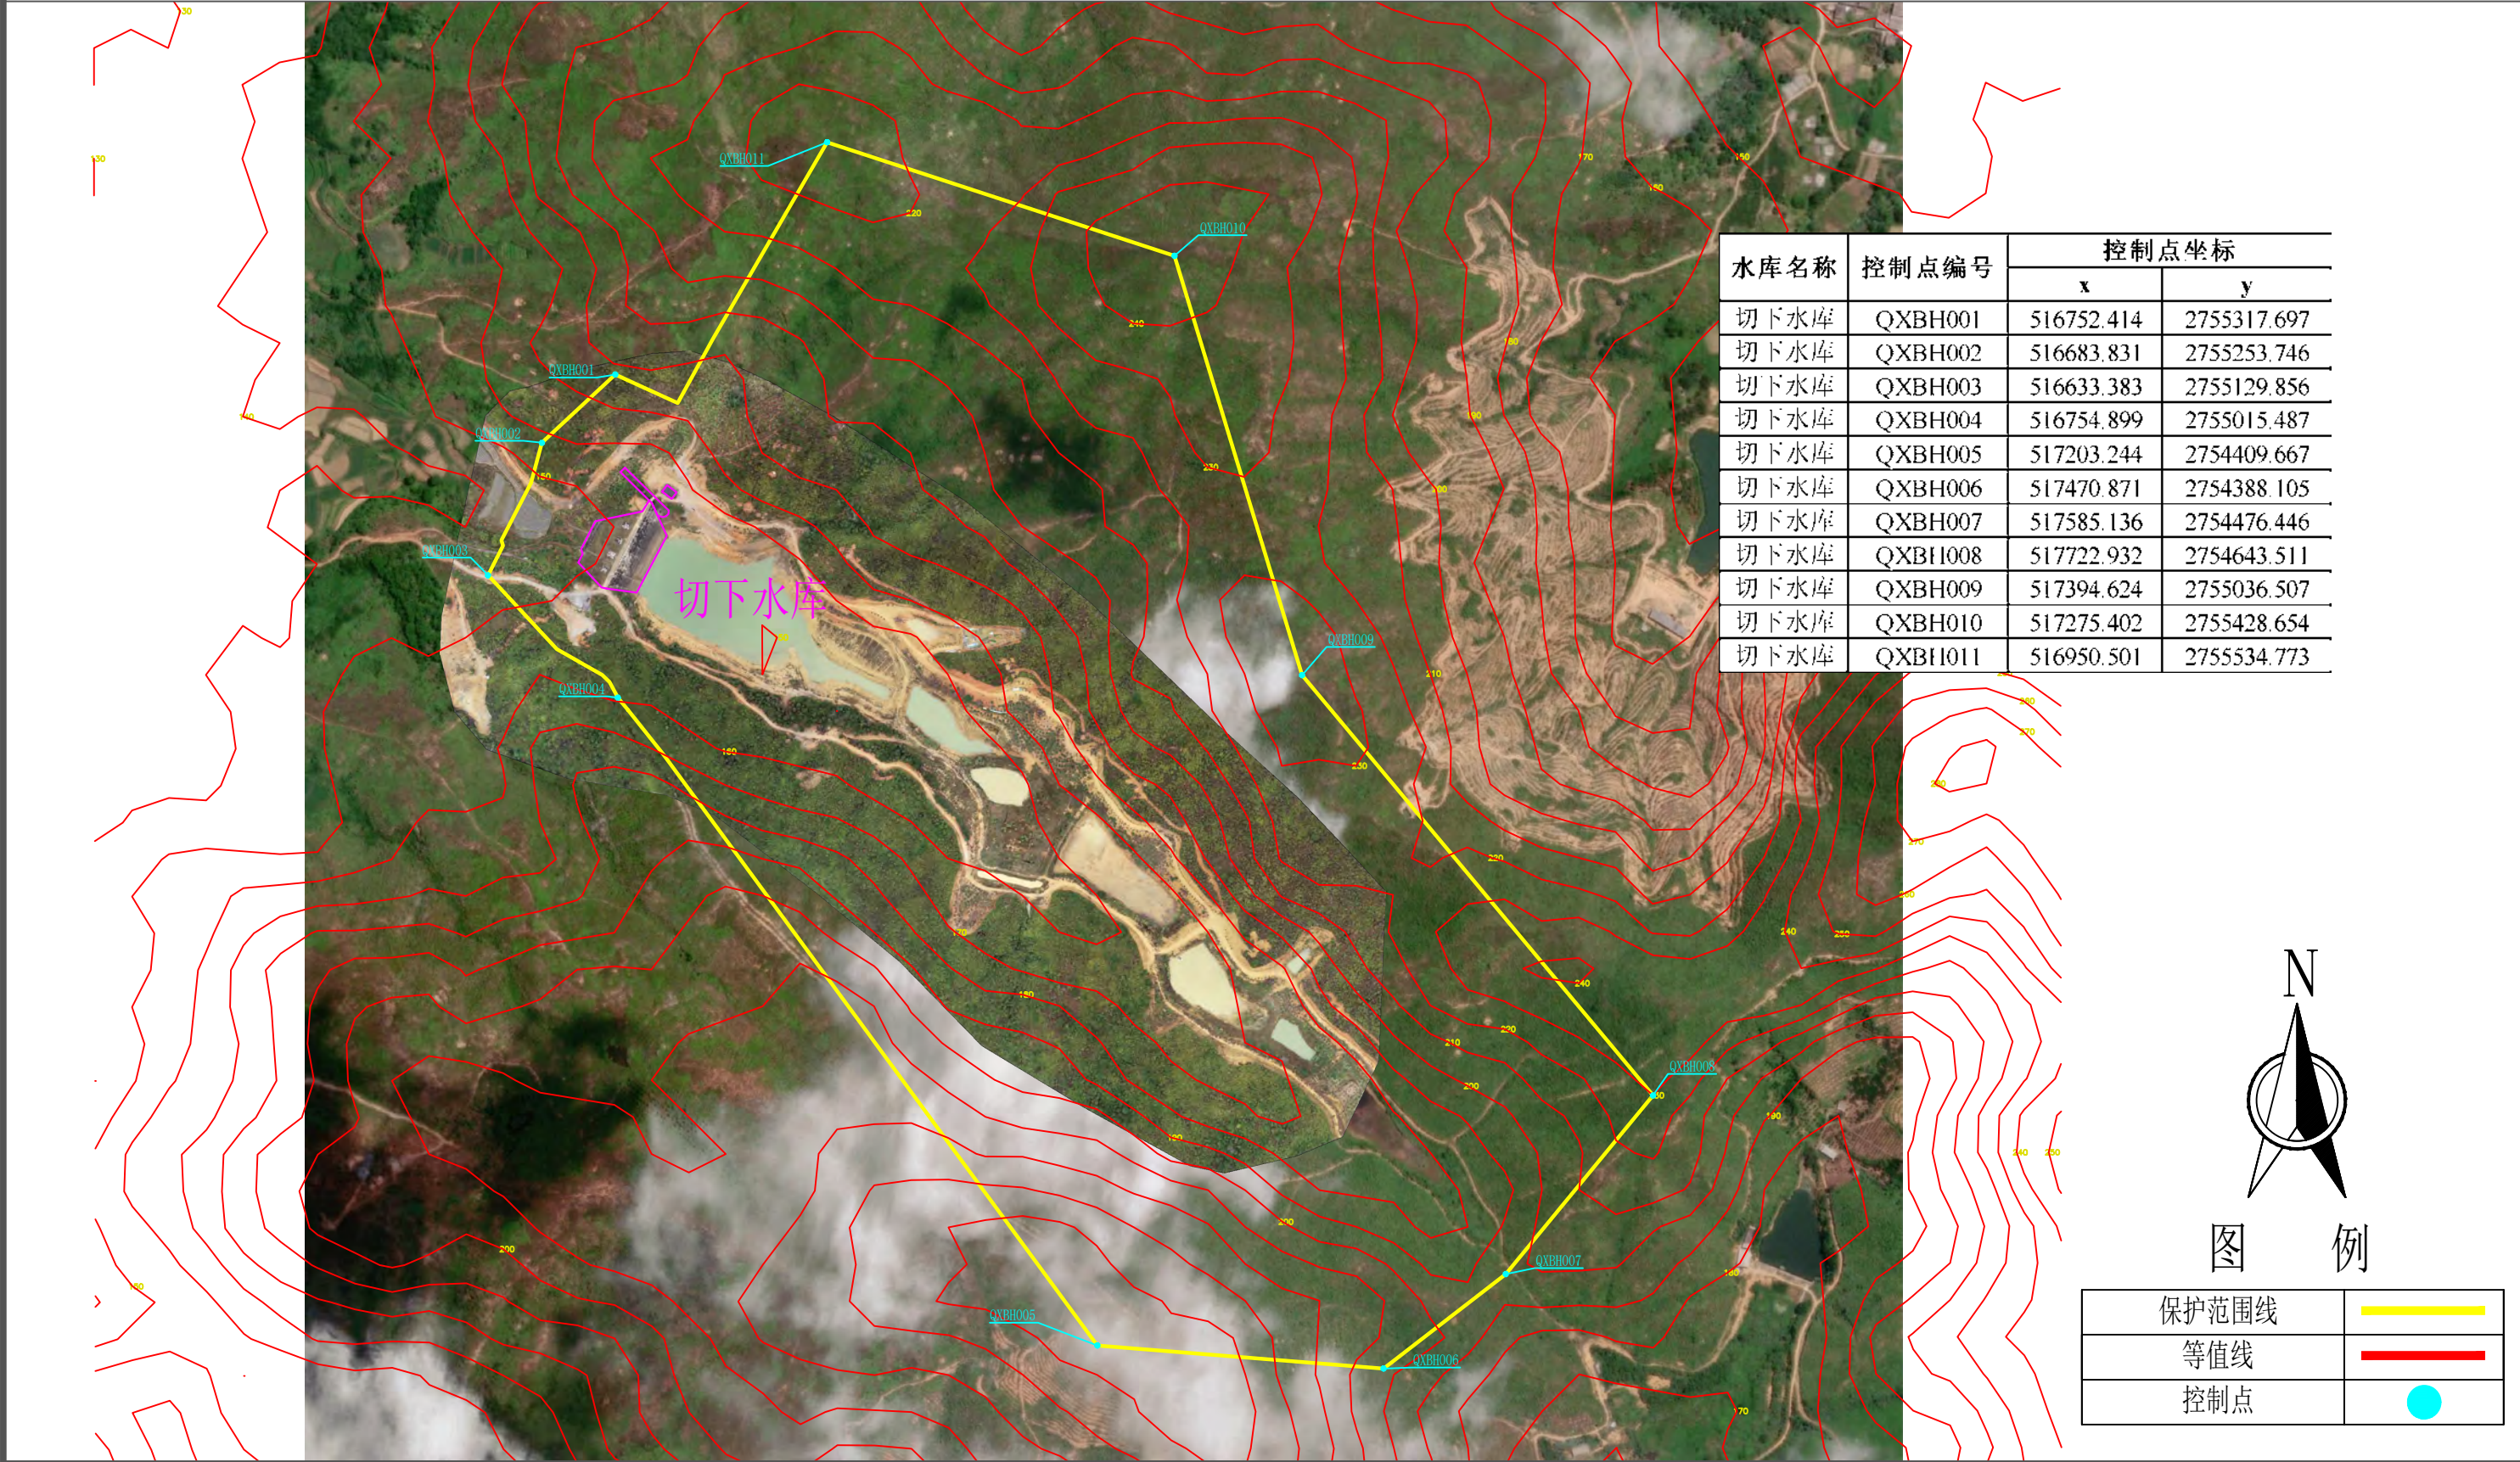

说明:

- 1、本图采用2000国家大地坐标系，1985国家高程基准。2022年03月份测量。
- 2、切下水库位于始兴县顿岗镇，是一座以灌溉为主的小（二）型水库，坝顶高程159.52m。
- 3、管理范围线划定：工程区以坝肩外延20m，以坝脚外延20m确定管理范围；库区以坝顶高程划定；生产生活区管理用房以房屋范围线外延20m确定管理范围。
- 4、保护范围线划定：工程区以管理范围线外延50m；库区以第一道分水岭划定；生产生活区管理用房以房屋管理范围线外延50m确定保护范围。


雷公坑水库管理和保护范围划定成果图 1:20

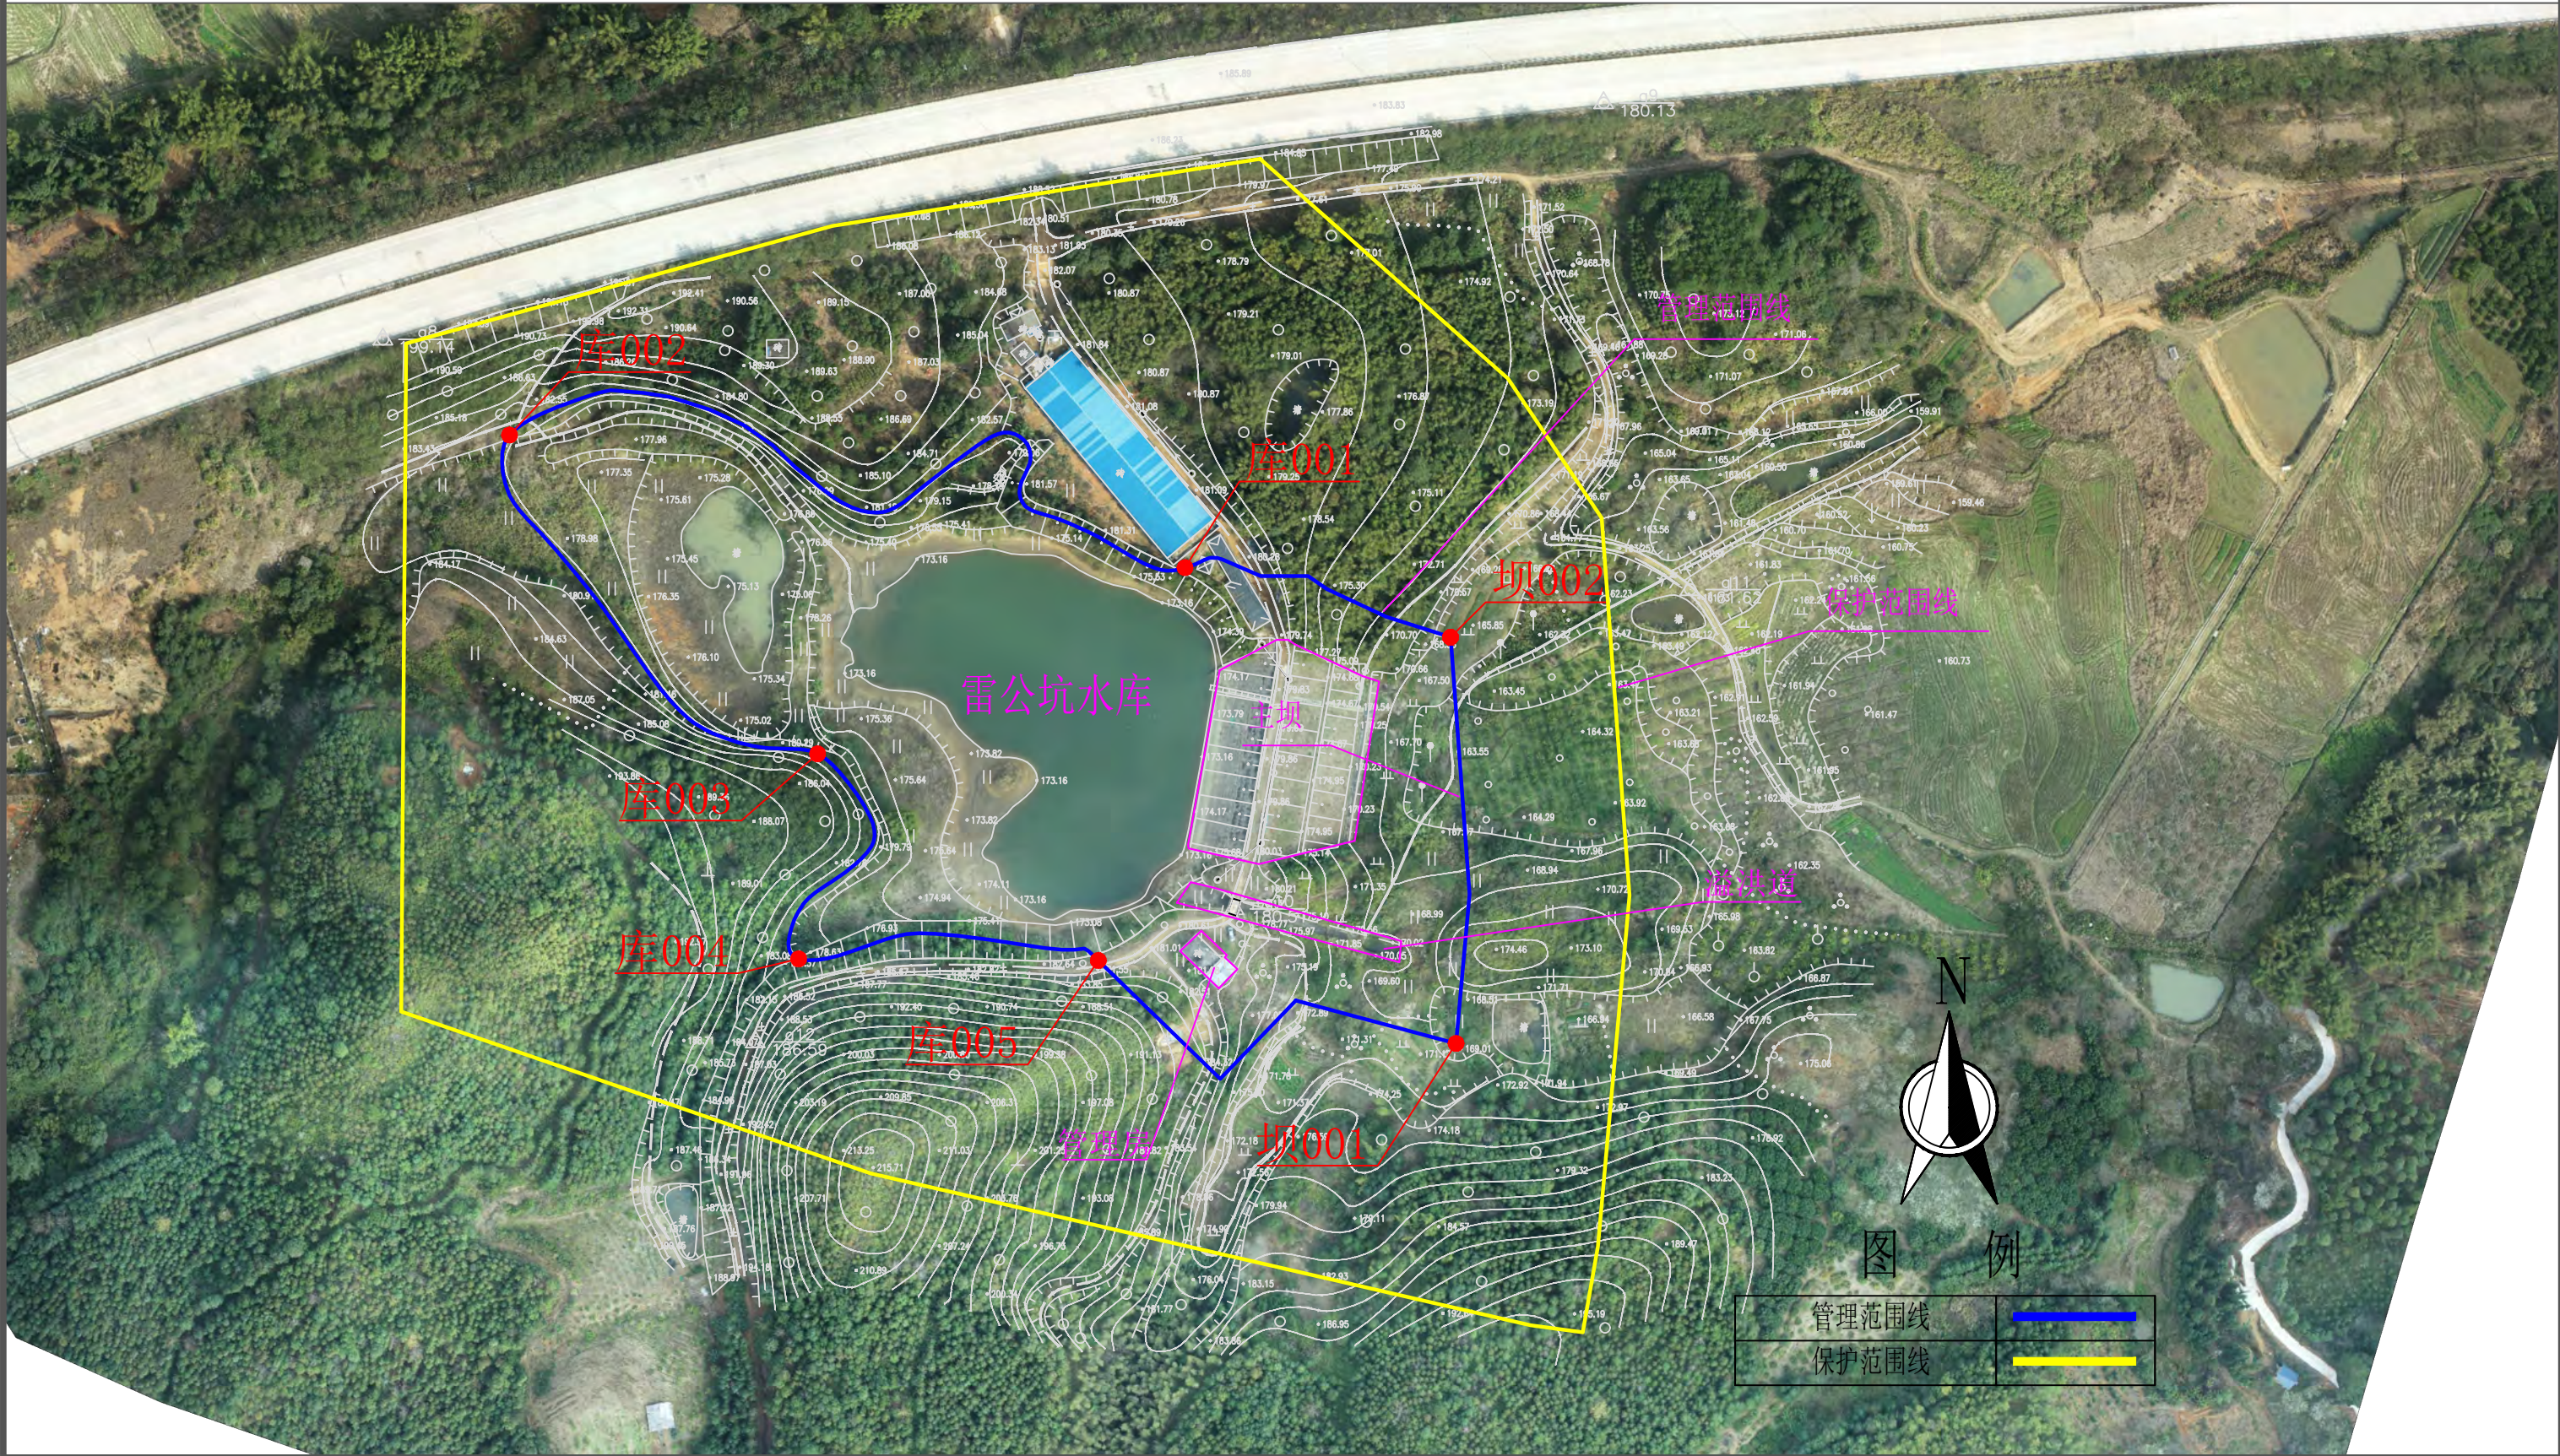

说明:

- 1、本图采用2000国家大地坐标系，1985国家高程基准。2022年03月份测量。
- 2、雷公坑水库位于始兴县城南镇，是一座以灌溉为主的小（二）型水库，坝顶高程179.86m。
- 3、管理范围线划定：工程区以坝肩外延20m，以坝脚外延20m确定管理范围；库区以坝顶高程划定；生产生活区管理用房以房屋范围线外延20m确定管理范围。
- 4、保护范围线划定：工程区以管理范围线外延50m；库区以第一道分水岭划定；生产生活区管理用房以房屋管理范围线外延50m确定保护范围。


雷公坑水库管理范围界桩布设成果图 1:20

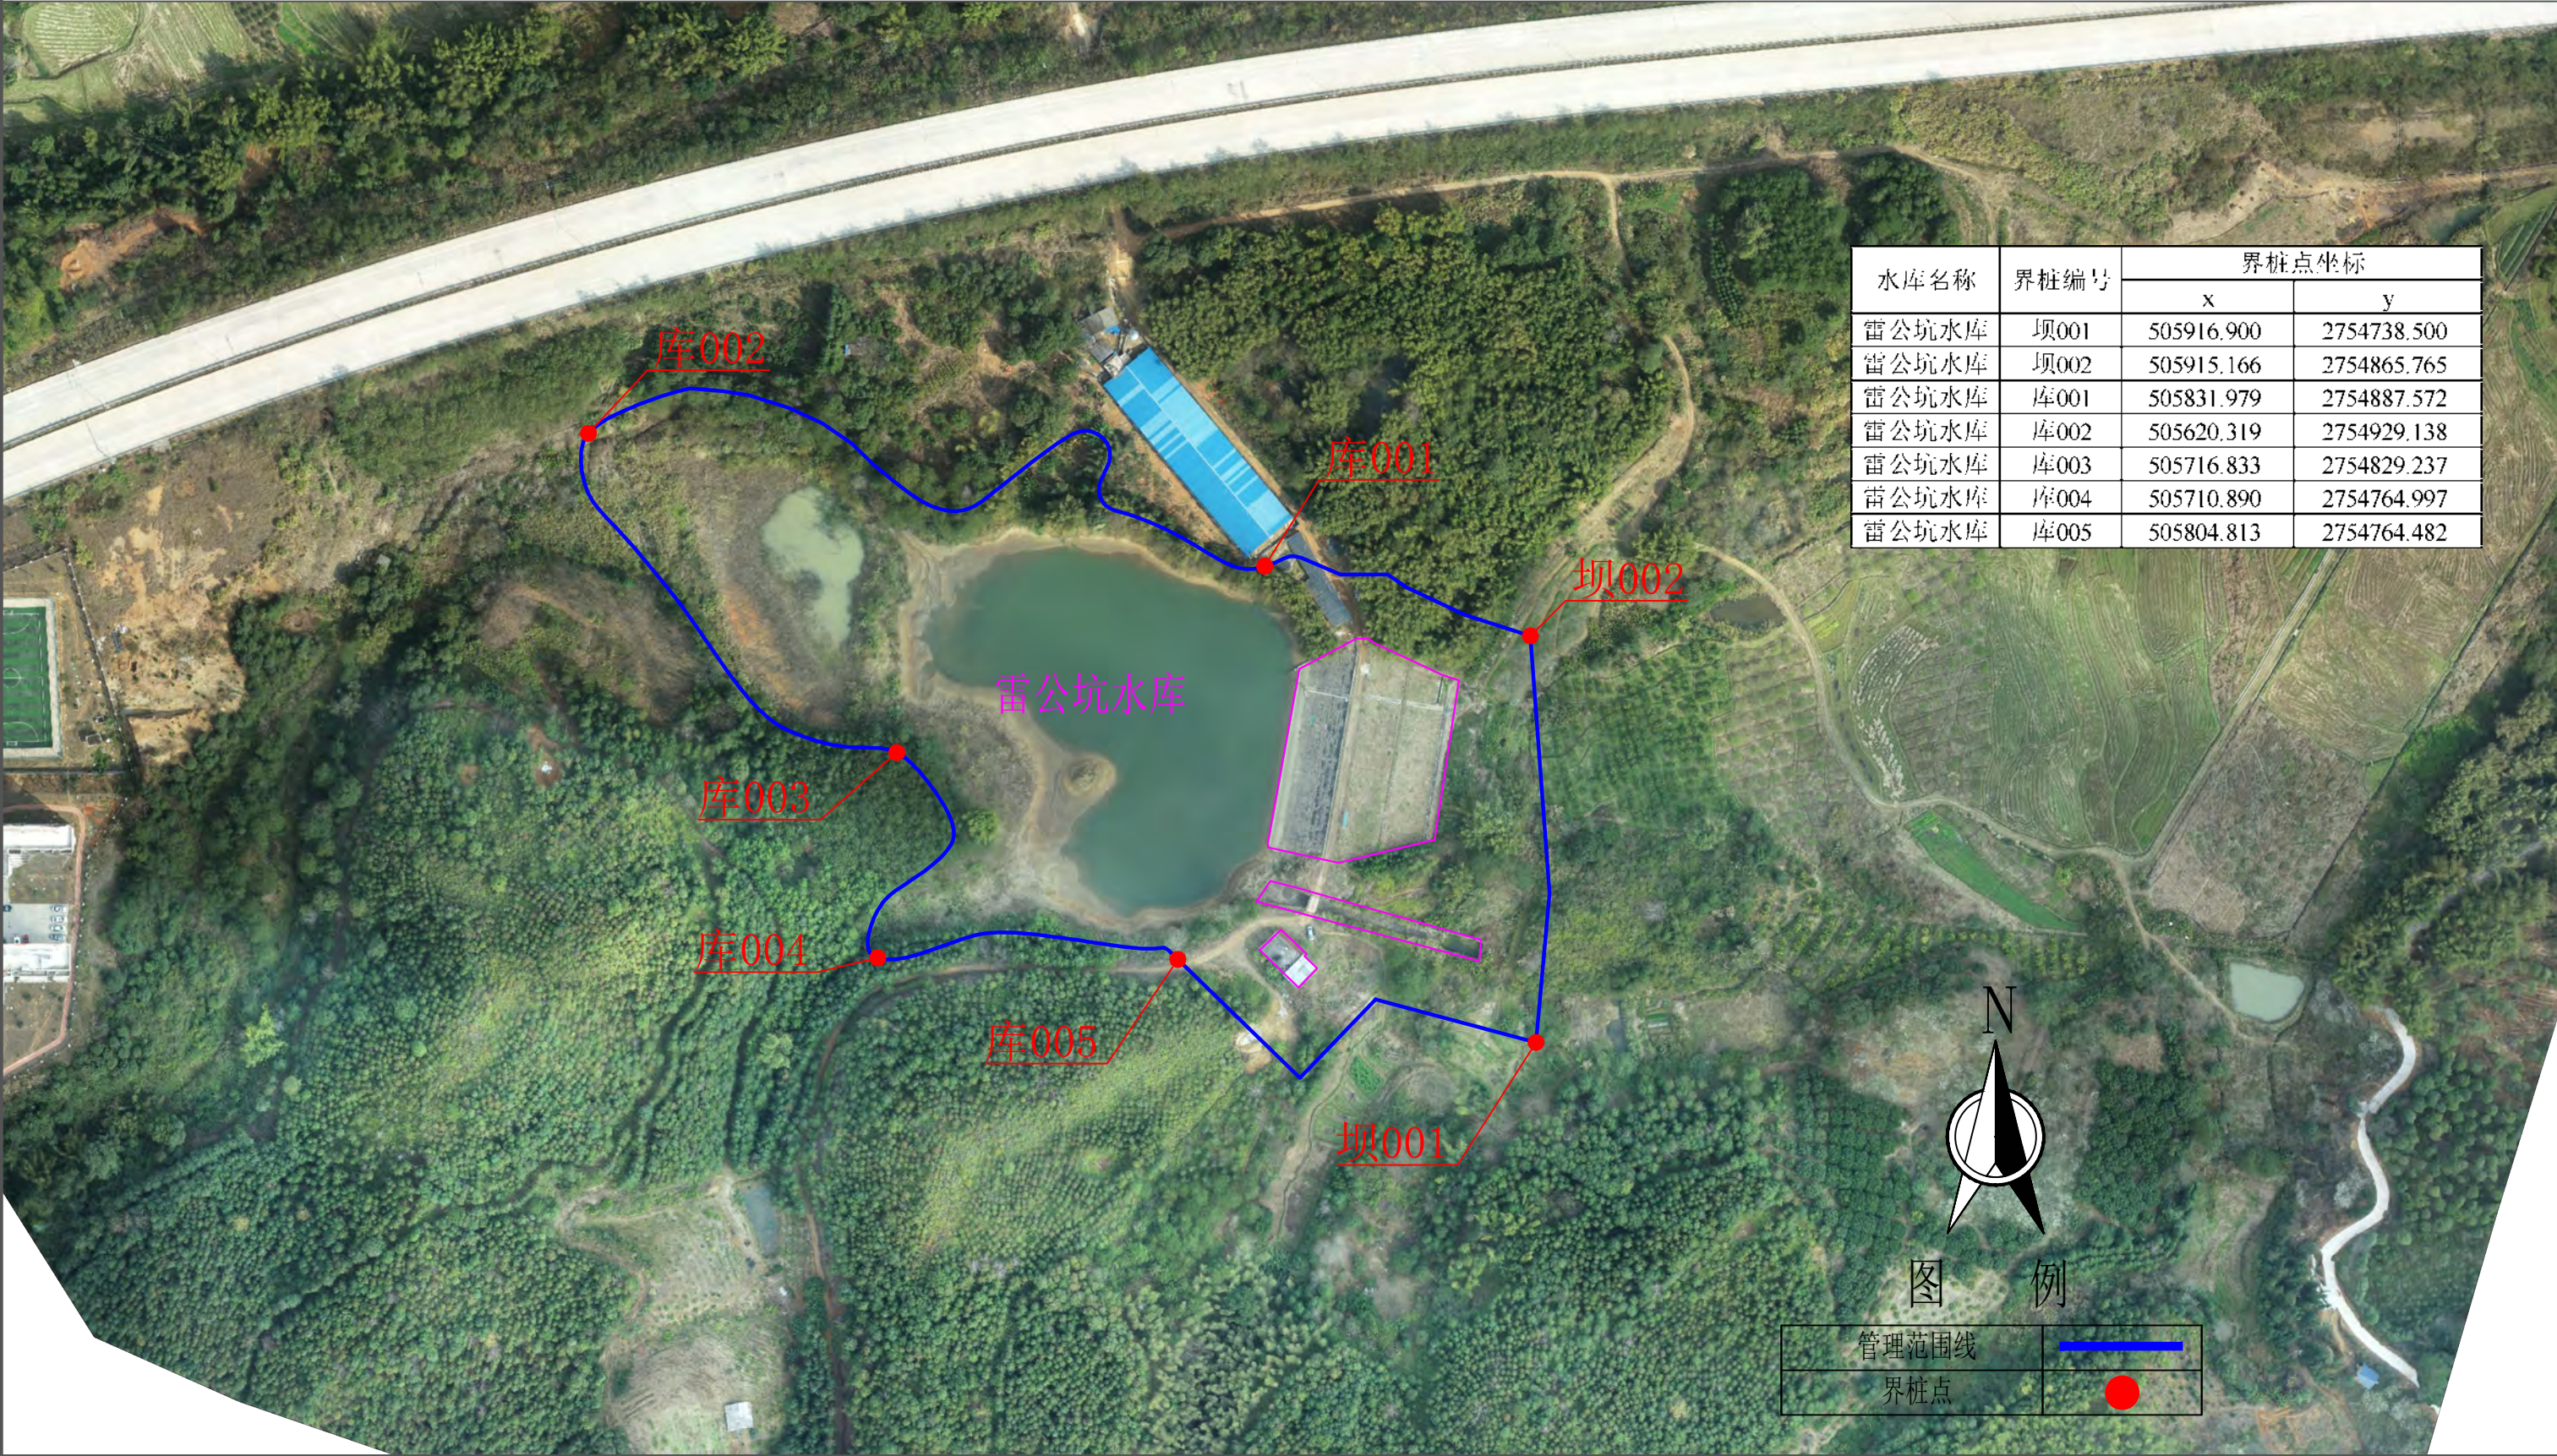

说明:

- 1、本图采用2000国家大地坐标系，1985国家高程基准。2022年03月份测量。
- 2、雷公坑水库位于始兴县城南镇，是一座以灌溉为主的小（二）型水库，坝顶高程179.86m。
- 3、管理范围线划定：工程区以坝肩外延20m，以坝脚外延20m确定管理范围；库区以坝顶高程划定；生产生活区管理用房以房屋范围线外延20m确定管理范围。
- 4、保护范围线划定：工程区以管理范围线外延50m；库区以第一道分水岭划定；生产生活区管理用房以房屋管理范围线外延50m确定保护范围。


雷公坑水库保护范围划定成果图 1:20

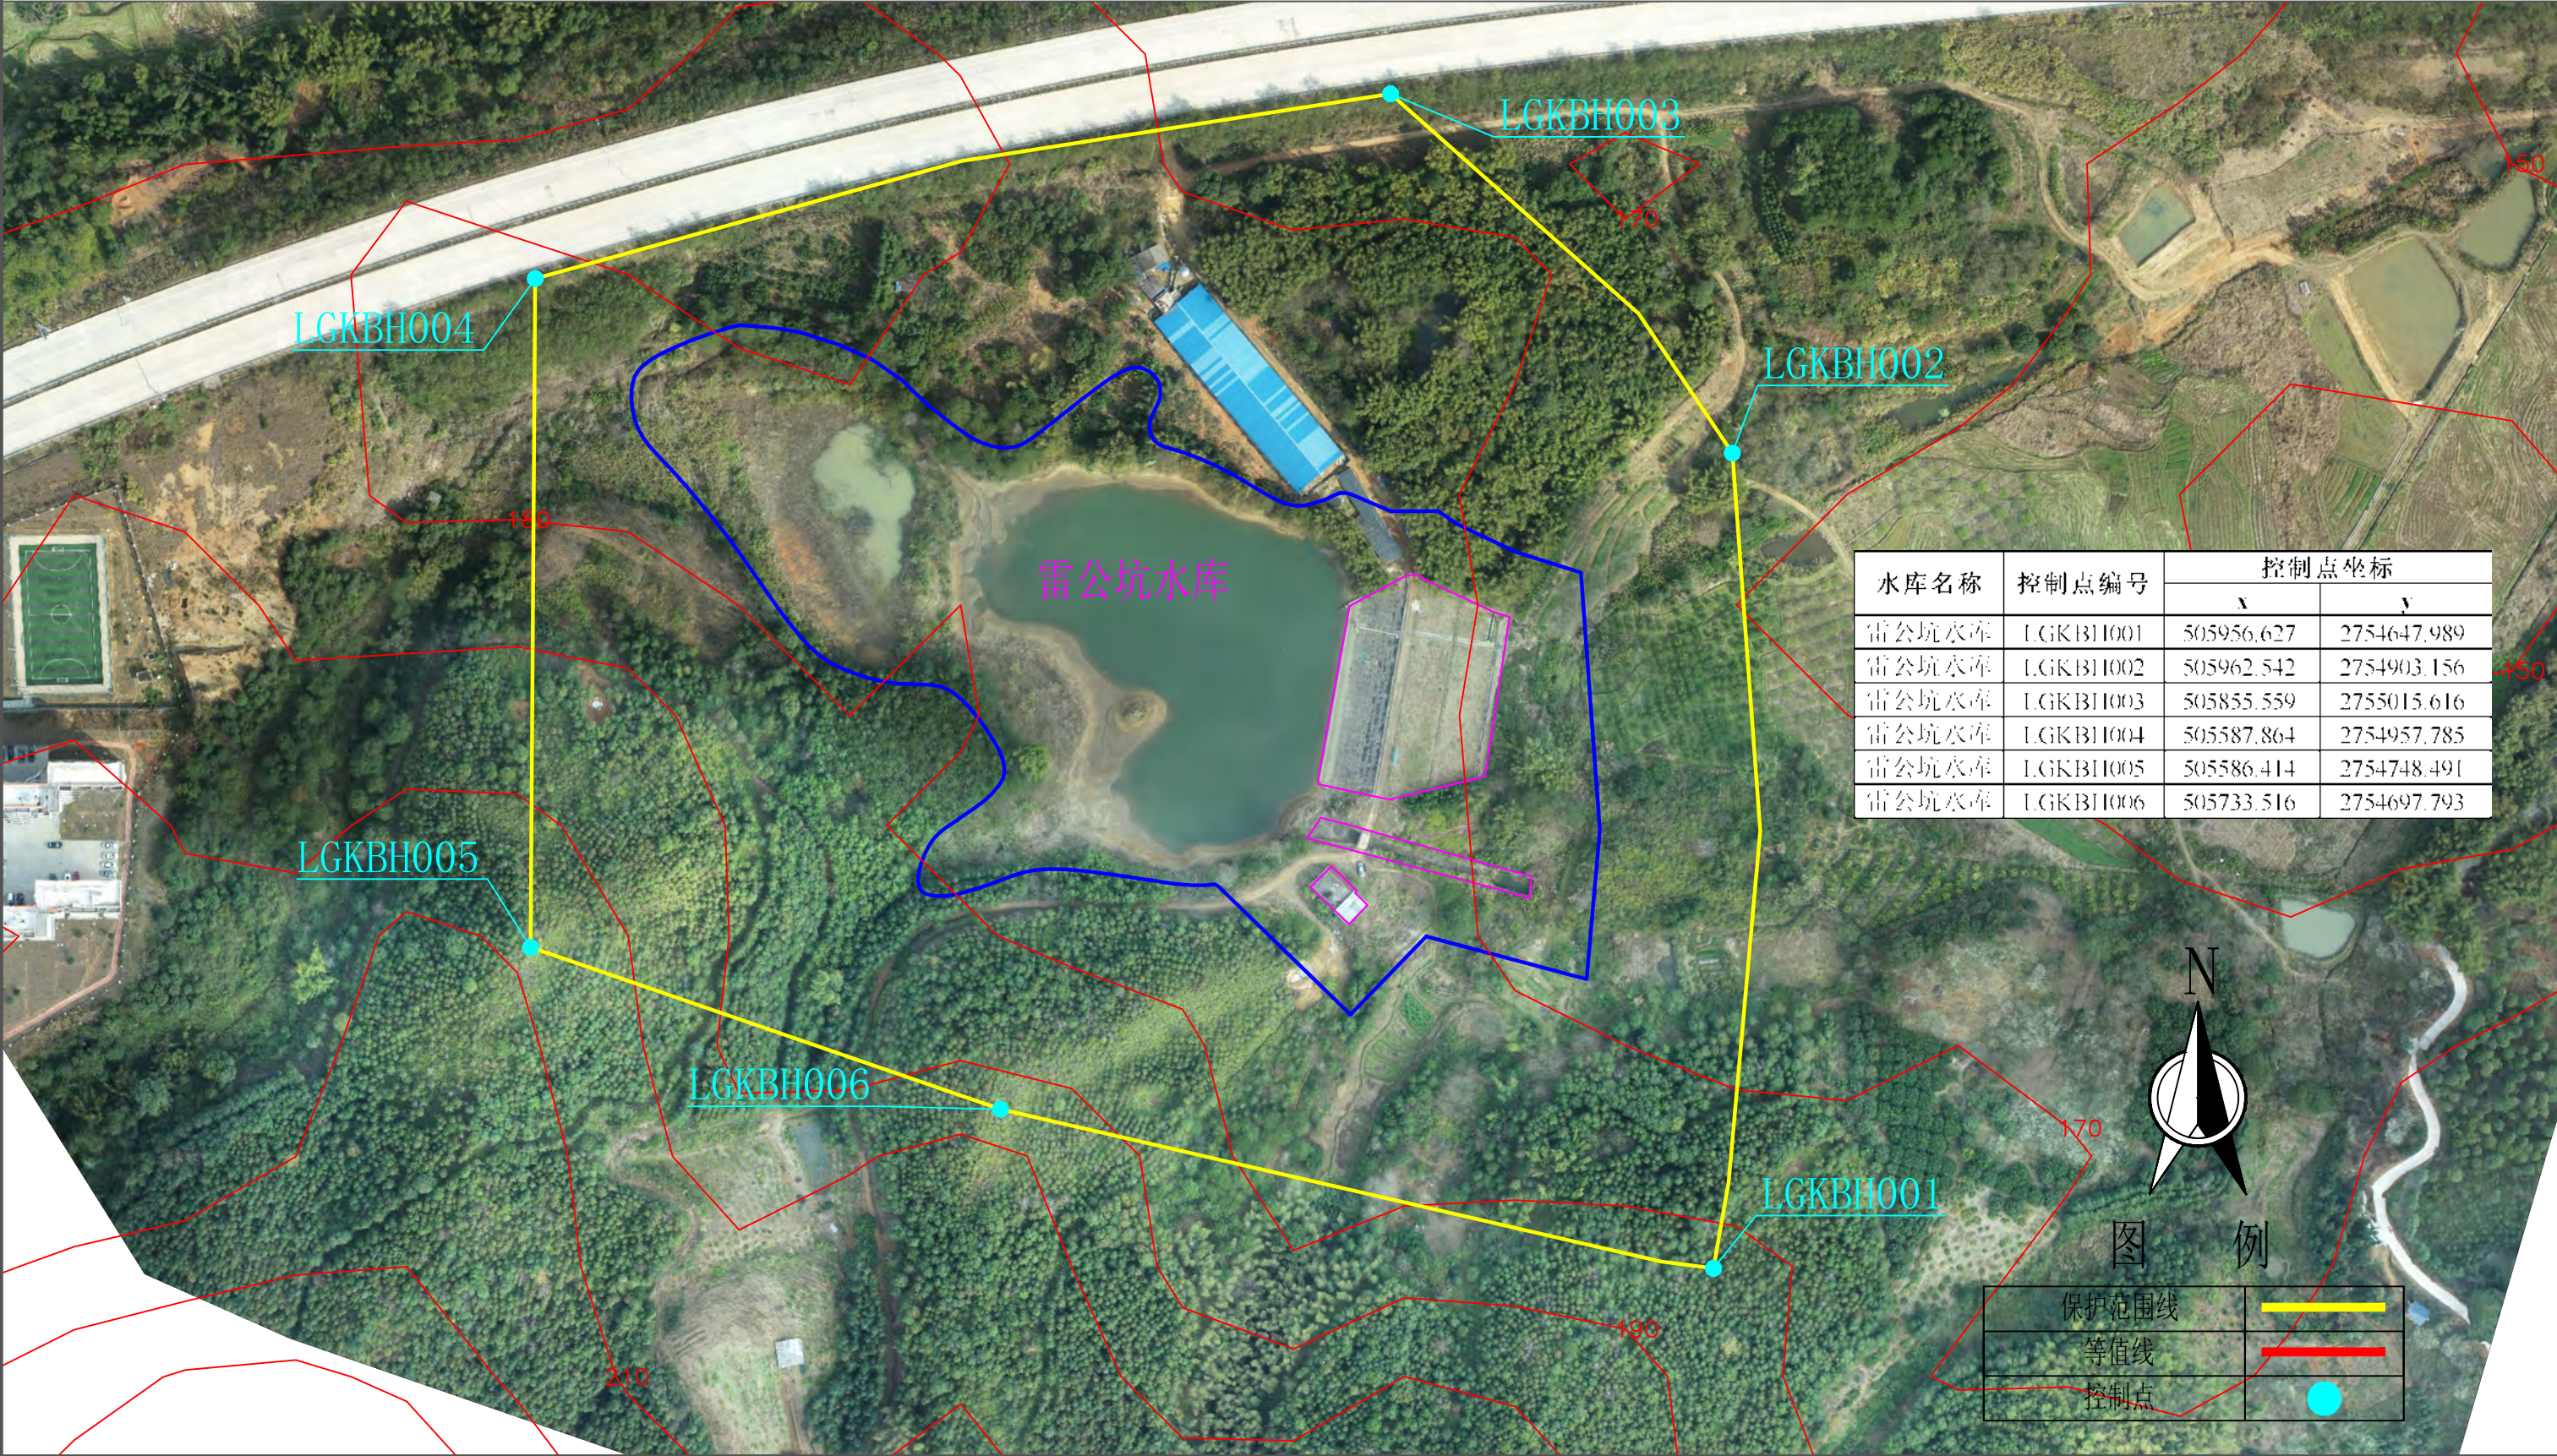

说明:

- 1、本图采用2000国家大地坐标系，1985国家高程基准。2022年03月份测量。
- 2、雷公坑水库位于始兴县城南镇，是一座以灌溉为主的小（二）型水库，坝顶高程179.86m。
- 3、管理范围线划定：工程区以坝肩外延20m，以坝脚外延20m确定管理范围；库区以坝顶高程划定；生产生活区管理用房以房屋范围线外延20m确定管理范围。
- 4、保护范围线划定：工程区以管理范围线外延50m；库区以第一道分水岭划定；生产生活区管理用房以房屋管理范围线外延50m确定保护范围。


丰坑水库管理和保护范围划定成果图 1:60

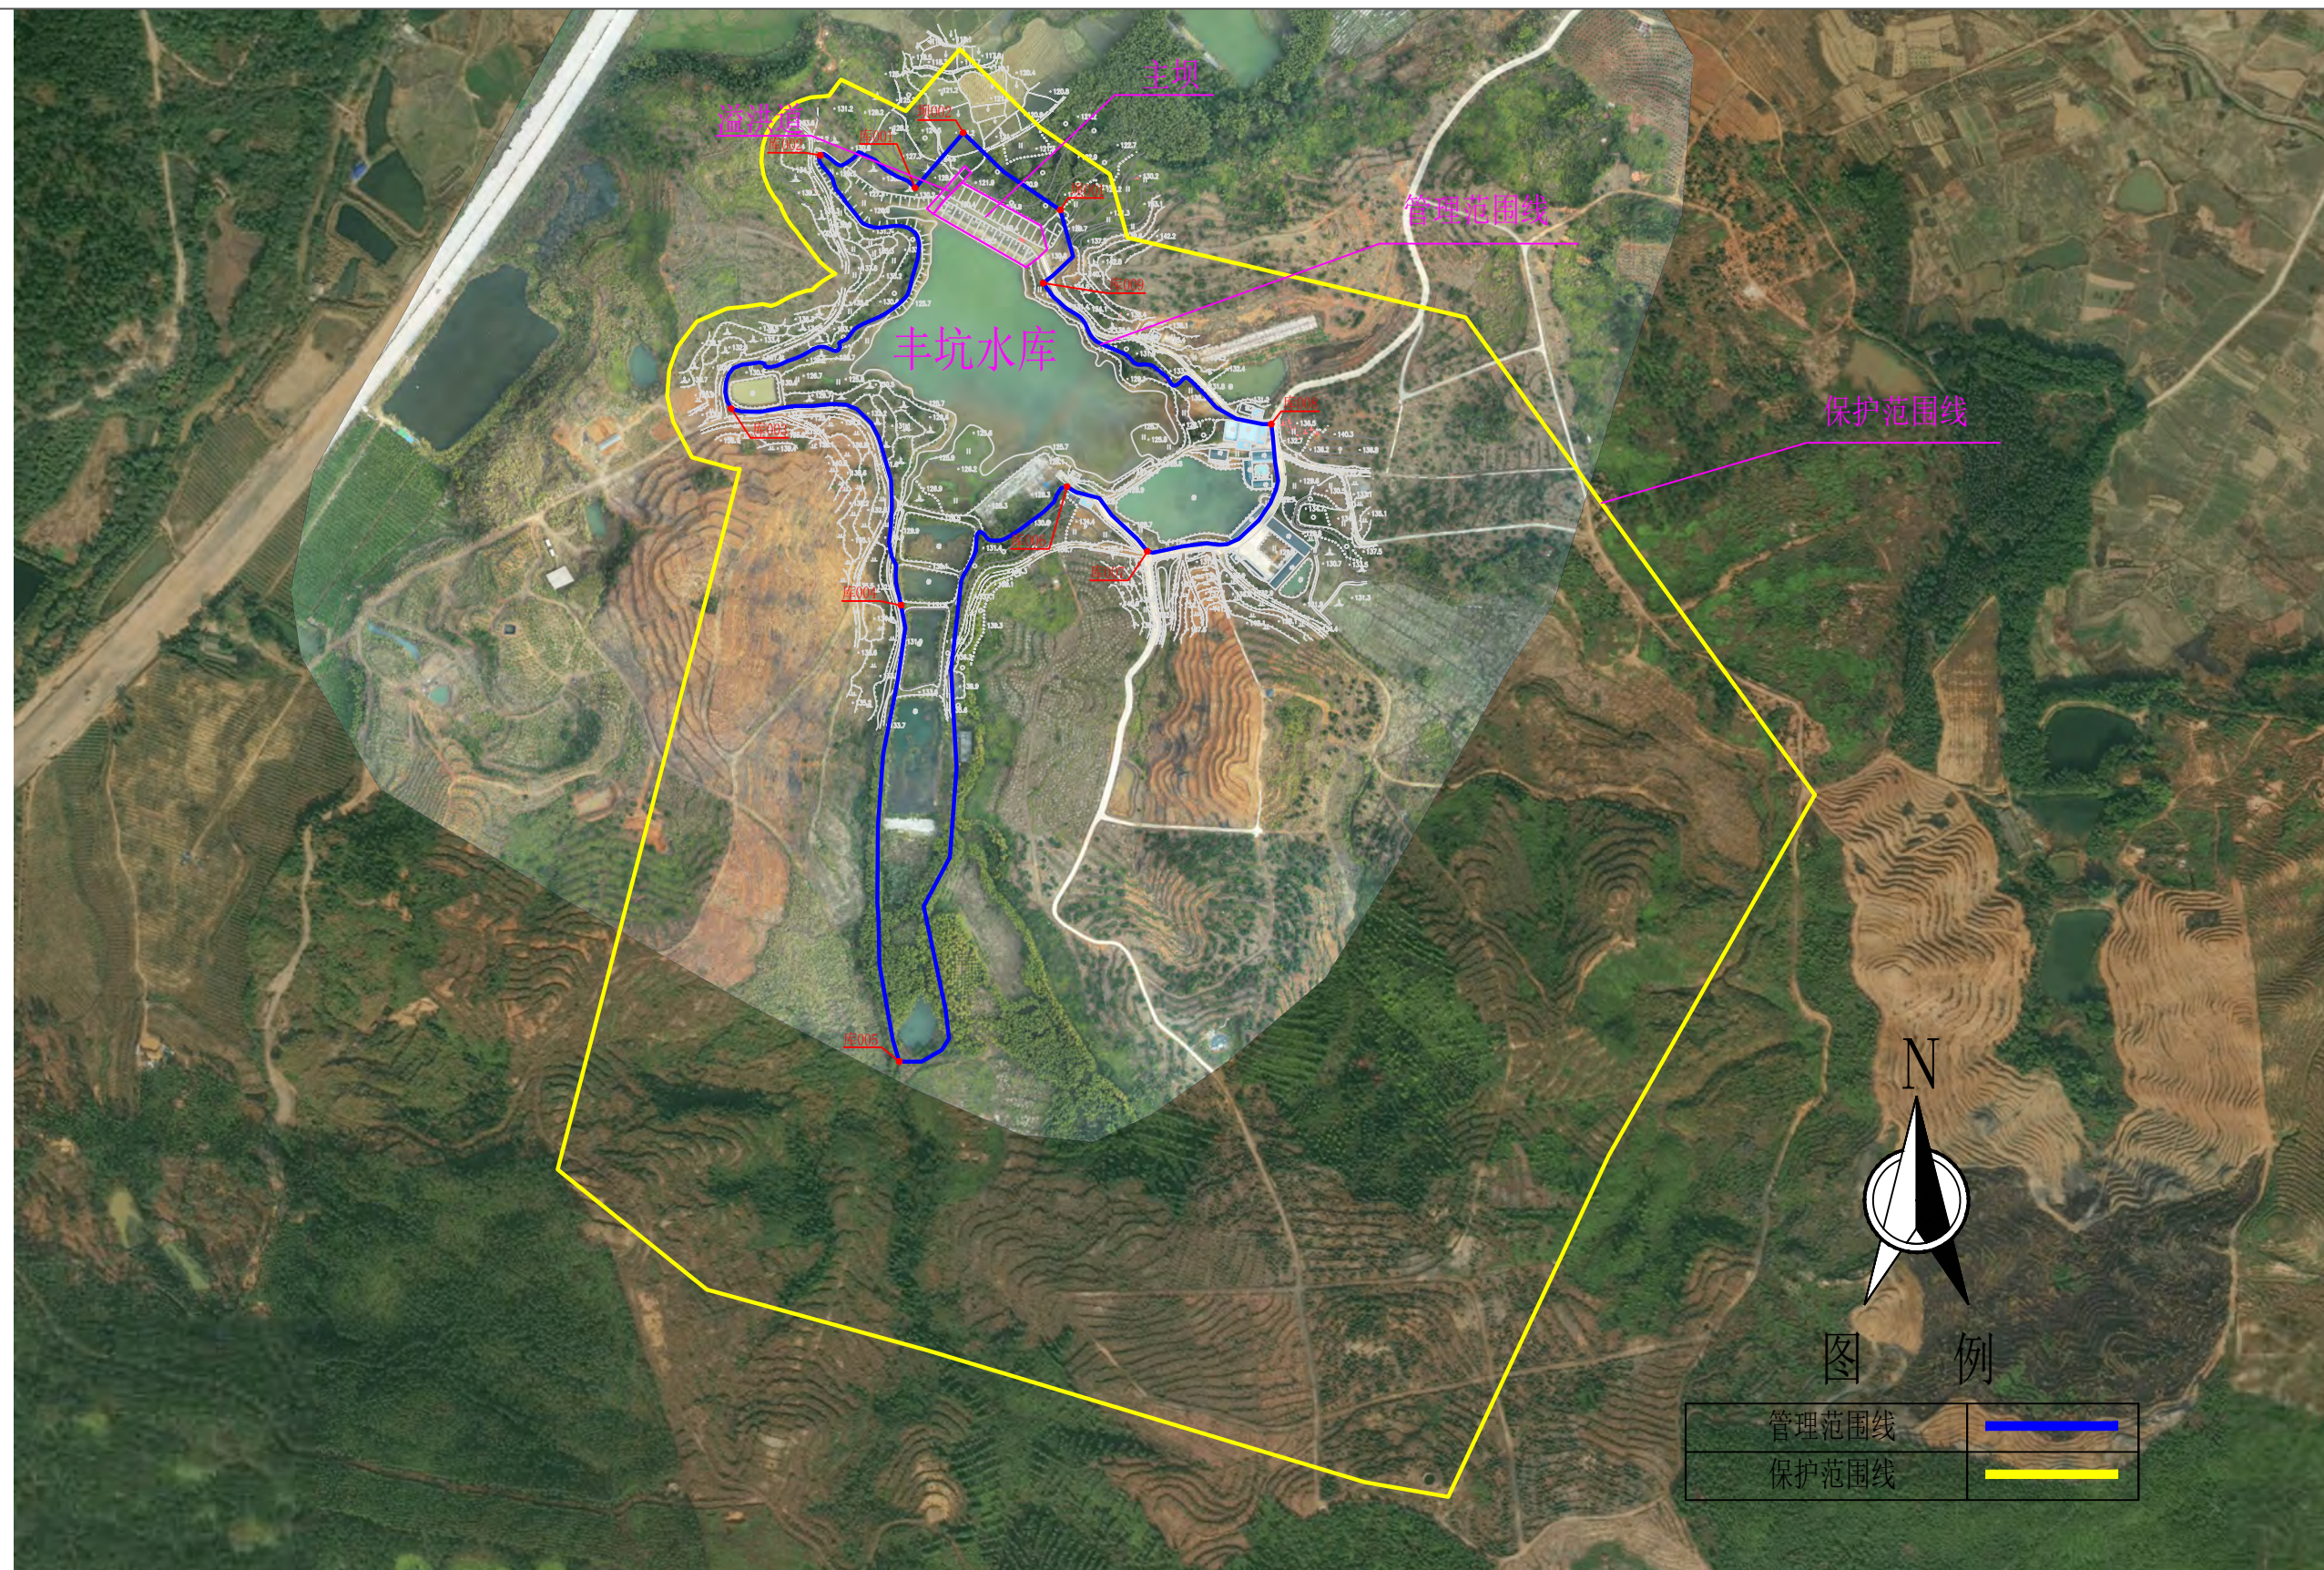

说明:

- 1、本图采用2000国家大地坐标系，1985国家高程基准。2022年03月份测量。
- 2、丰坑水库位于始兴县城南镇，是一座以灌溉为主的小（二）型水库，坝顶高程130.40m。
- 3、管理范围线划定：工程区以坝肩外延20m，以坝脚外延20m确定管理范围；库区以坝顶高程划定；生产生活区管理用房以房屋范围线外延20m确定管理范围。
- 4、保护范围线划定：工程区以管理范围线外延50m；库区以第一道分水岭划定；生产生活区管理用房以房屋管理范围线外延50m确定保护范围。

丰坑水库管理范围界桩布设成果图 1:40

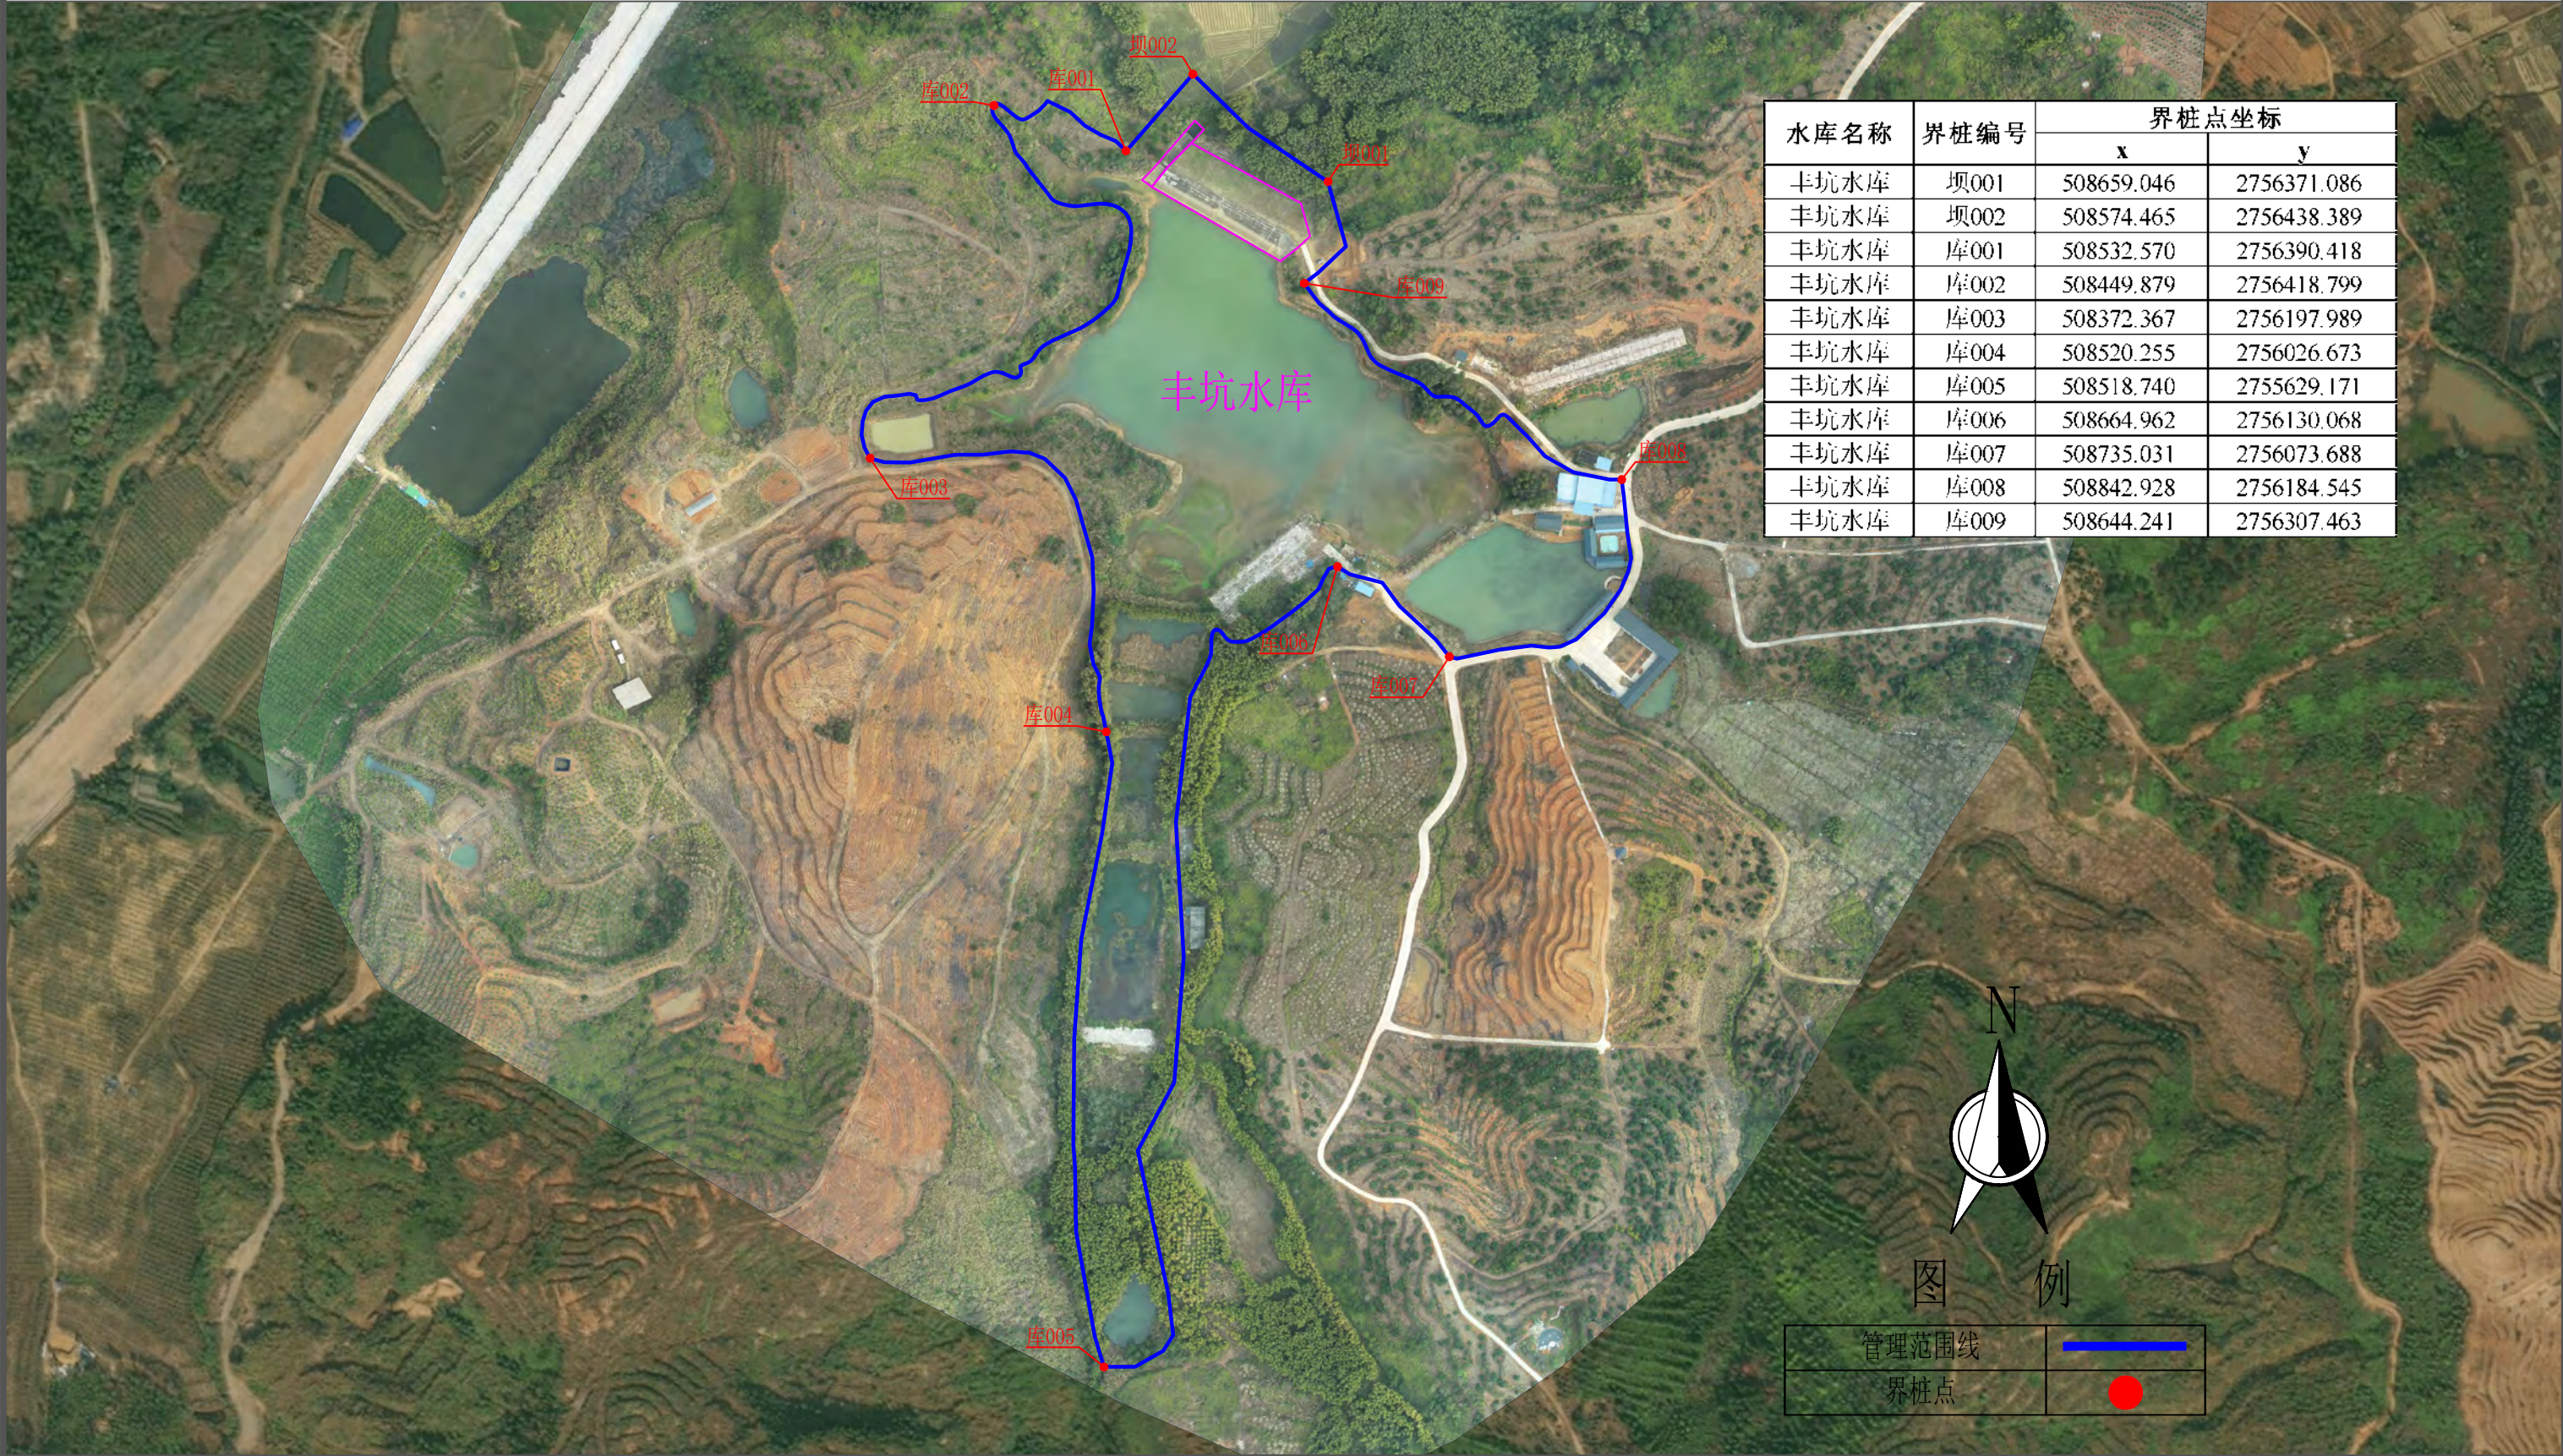

说明:

- 1、本图采用2000国家大地坐标系，1985国家高程基准。2022年03月份测量。
- 2、丰坑水库位于始兴县城南镇，是一座以灌溉为主的小（二）型水库，坝顶高程130.40m。
- 3、管理范围线划定：工程区以坝肩外延20m，以坝脚外延20m确定管理范围；库区以坝顶高程划定；生产生活区管理用房以房屋范围线外延20m确定管理范围。
- 4、保护范围线划定：工程区以管理范围线外延50m；库区以第一道分水岭划定；生产生活区管理用房以房屋管理范围线外延50m确定保护范围。

丰坑水库保护范围划定成果图 1:60



说明:

- 1、本图采用2000国家大地坐标系，1985国家高程基准。2022年03月份测量。
- 2、丰坑水库位于始兴县城南镇，是一座以灌溉为主的小（二）型水库，坝顶高程130.40m。
- 3、管理范围线划定：工程区以坝肩外延20m，以坝脚外延20m确定管理范围；库区以坝顶高程划定；生产生活区管理用房以房屋范围线外延20m确定管理范围。
- 4、保护范围线划定：工程区以管理范围线外延50m；库区以第一道分水岭划定；生产生活区管理用房以房屋管理范围线外延50m确定保护范围。


吉山河挡水闸管理和保护范围划定成果图 1:5



说明:

- 1、本图采用2000国家大地坐标系，1985国家高程基准。2022年03月份测量。
- 2、吉山河挡水闸位于始兴县顿岗镇，闸孔数量2孔，闸孔总净宽4.00m，工程等别为V等工程，属于小（二）型的节制闸。
- 3、管理范围线划定：水闸工程区的主体建筑物外延10m确定管理范围。
- 4、保护范围线划定：水闸工程区的主体建筑物外延50m确定保护范围。

吉山河挡水闸管理范围界桩布设成果图 1:5

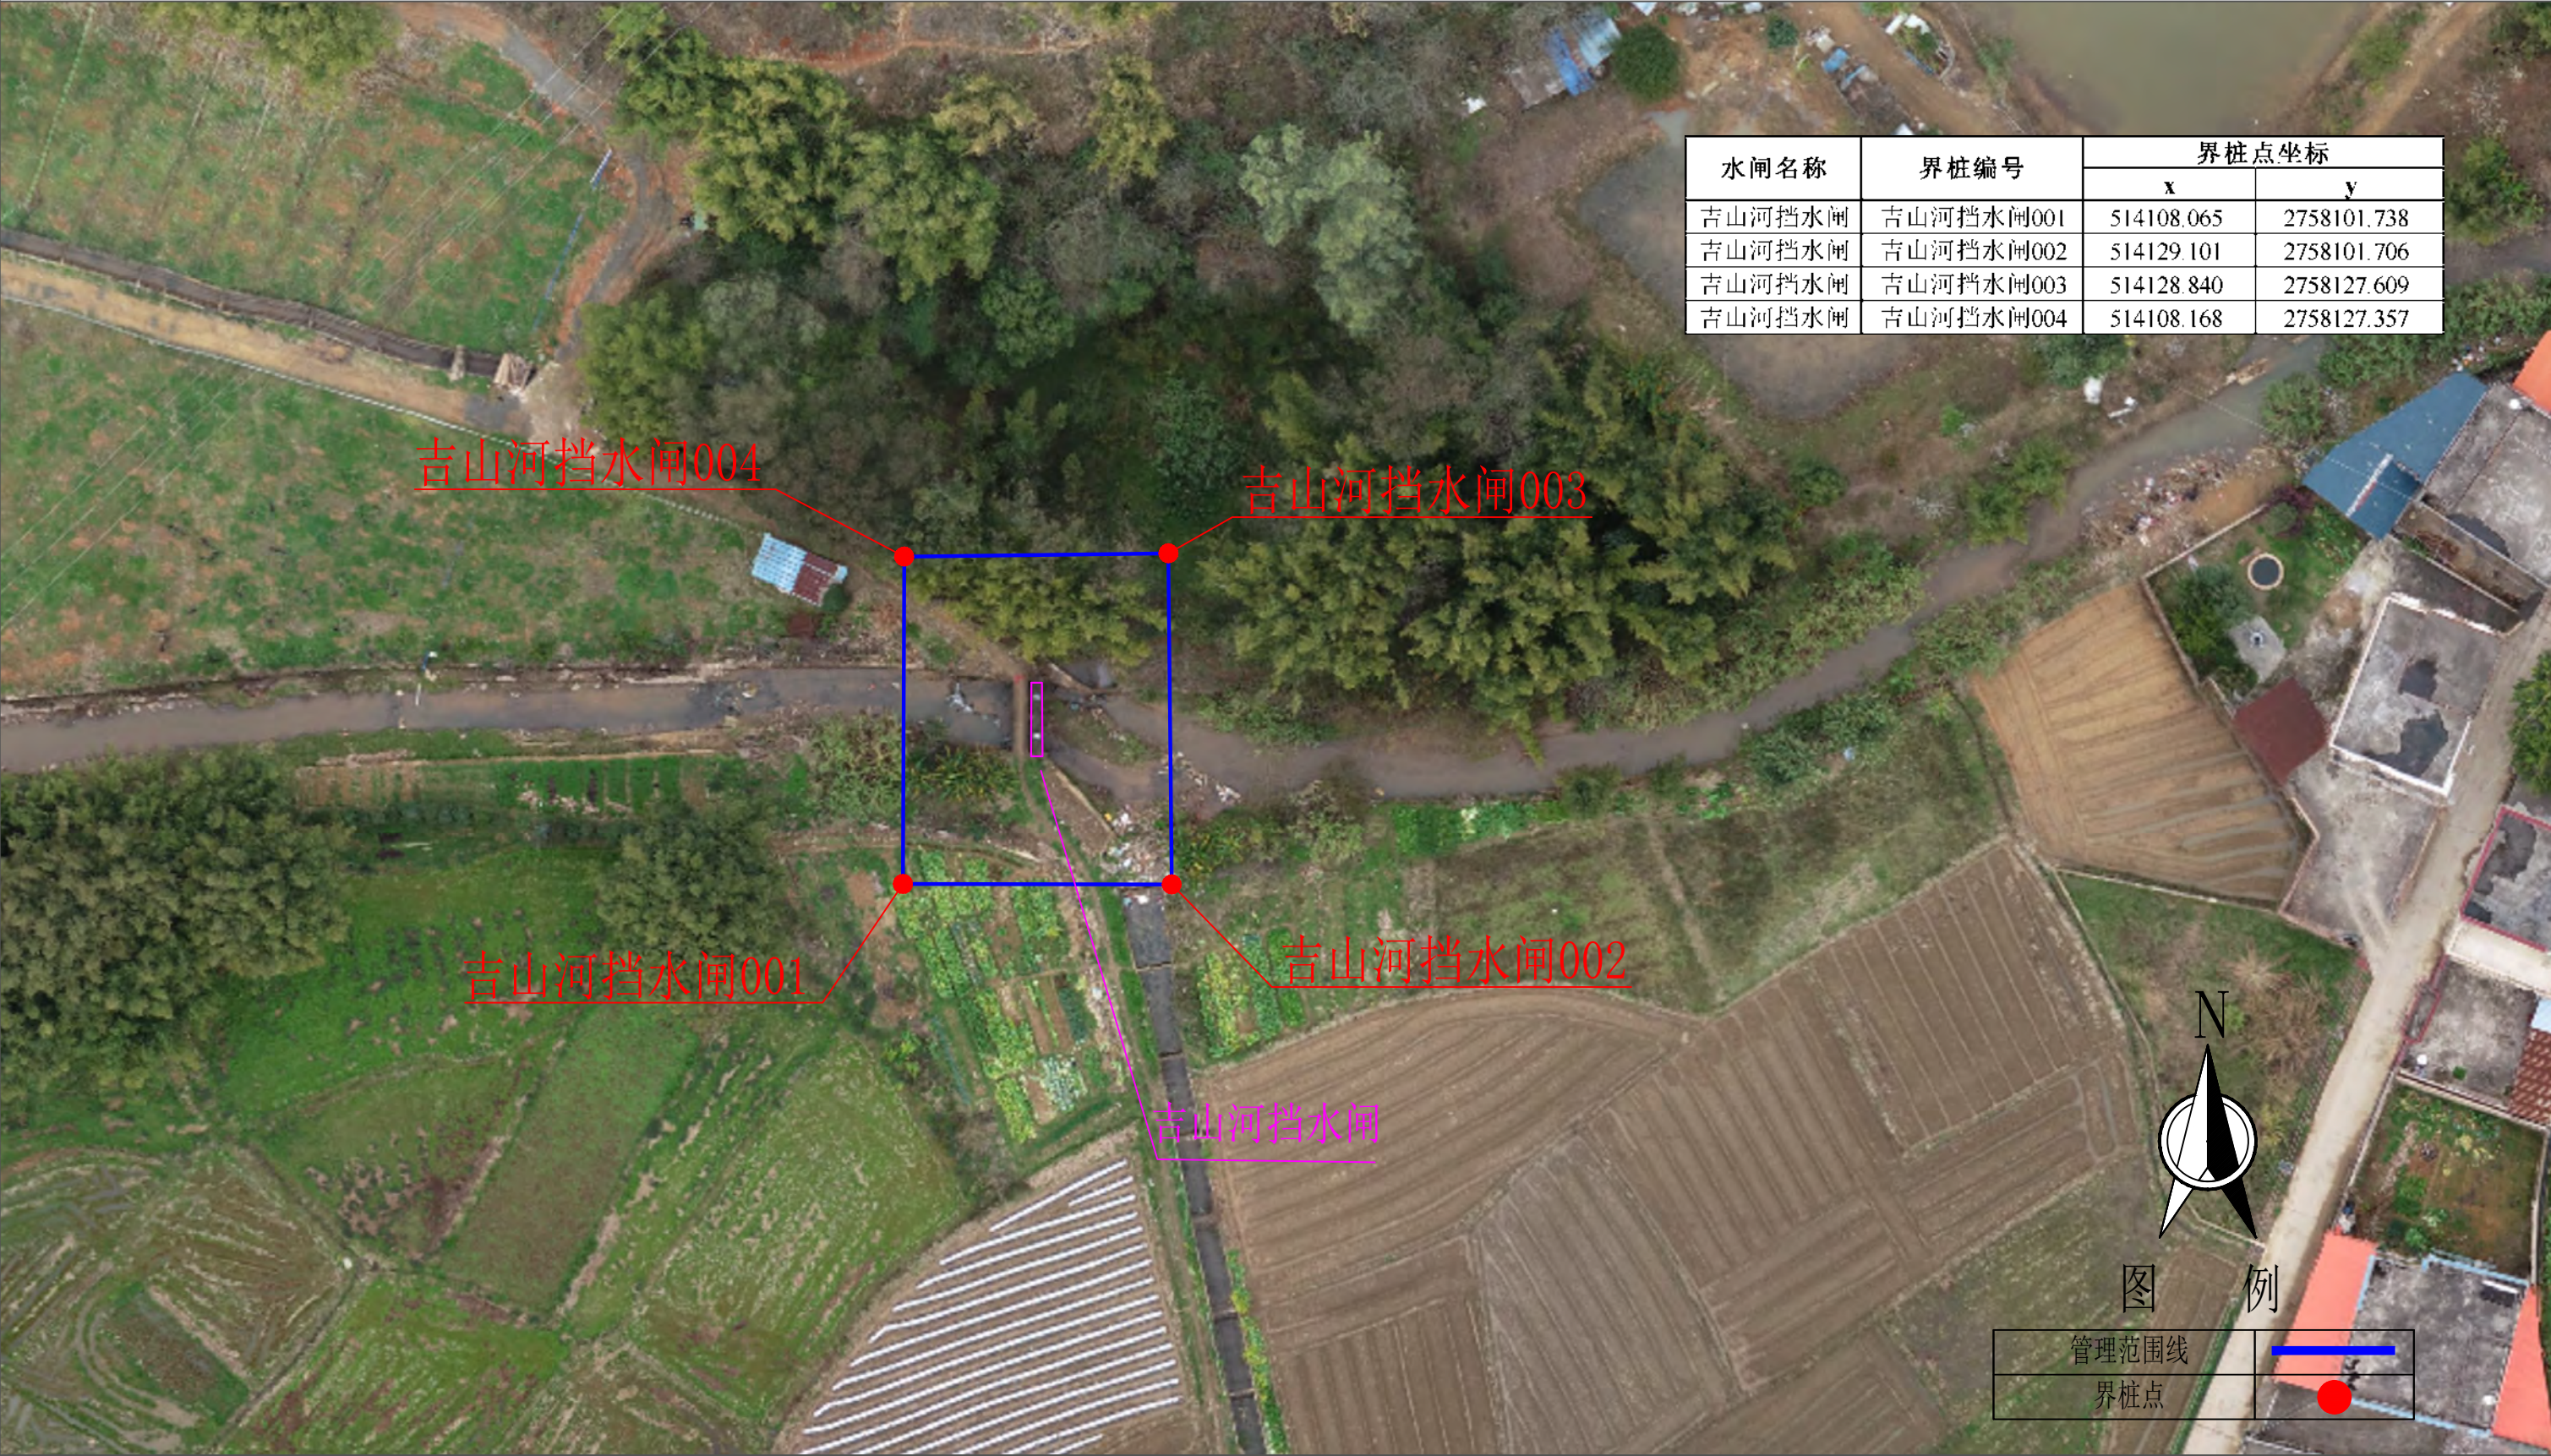

说明：

- 1、本图采用2000国家大地坐标系，1985国家高程基准。2022年03月份测量。
- 2、吉山河挡水闸位于始兴县顿岗镇，闸孔数量2孔，闸孔总净宽4.00m，工程等别为V等工程，属于小（二）型的节制闸。
- 3、管理范围线划定：水闸工程区的主体建筑物外延10m确定管理范围。
- 4、保护范围线划定：水闸工程区的主体建筑物外延50m确定保护范围。

吉山河挡水闸保护范围划定成果图 1:6



说明:

- 1、本图采用2000国家大地坐标系，1985国家高程基准。2022年03月份测量。
- 2、吉山河挡水闸位于始兴县顿岗镇，闸孔数量2孔，闸孔总净宽4.00m，工程等别为V等工程，属于小（二）型的节制闸。
- 3、管理范围线划定：水闸工程区的主体建筑物外延10m确定管理范围。
- 4、保护范围线划定：水闸工程区的主体建筑物外延50m确定保护范围。