

工程咨询单位甲级资信证书号：12440000455861632G-18ZYJ18

水文、水资源调查评价甲级资质证书号：水文证 44118050 号



始兴县都安水水域岸线保护与利用规划成果

图集

广东省水利水电科学研究院

2023年8月

序号	图名	图幅
1	始兴县都安水水域岸线功能区分区规划图(1/68~68/68)	A3

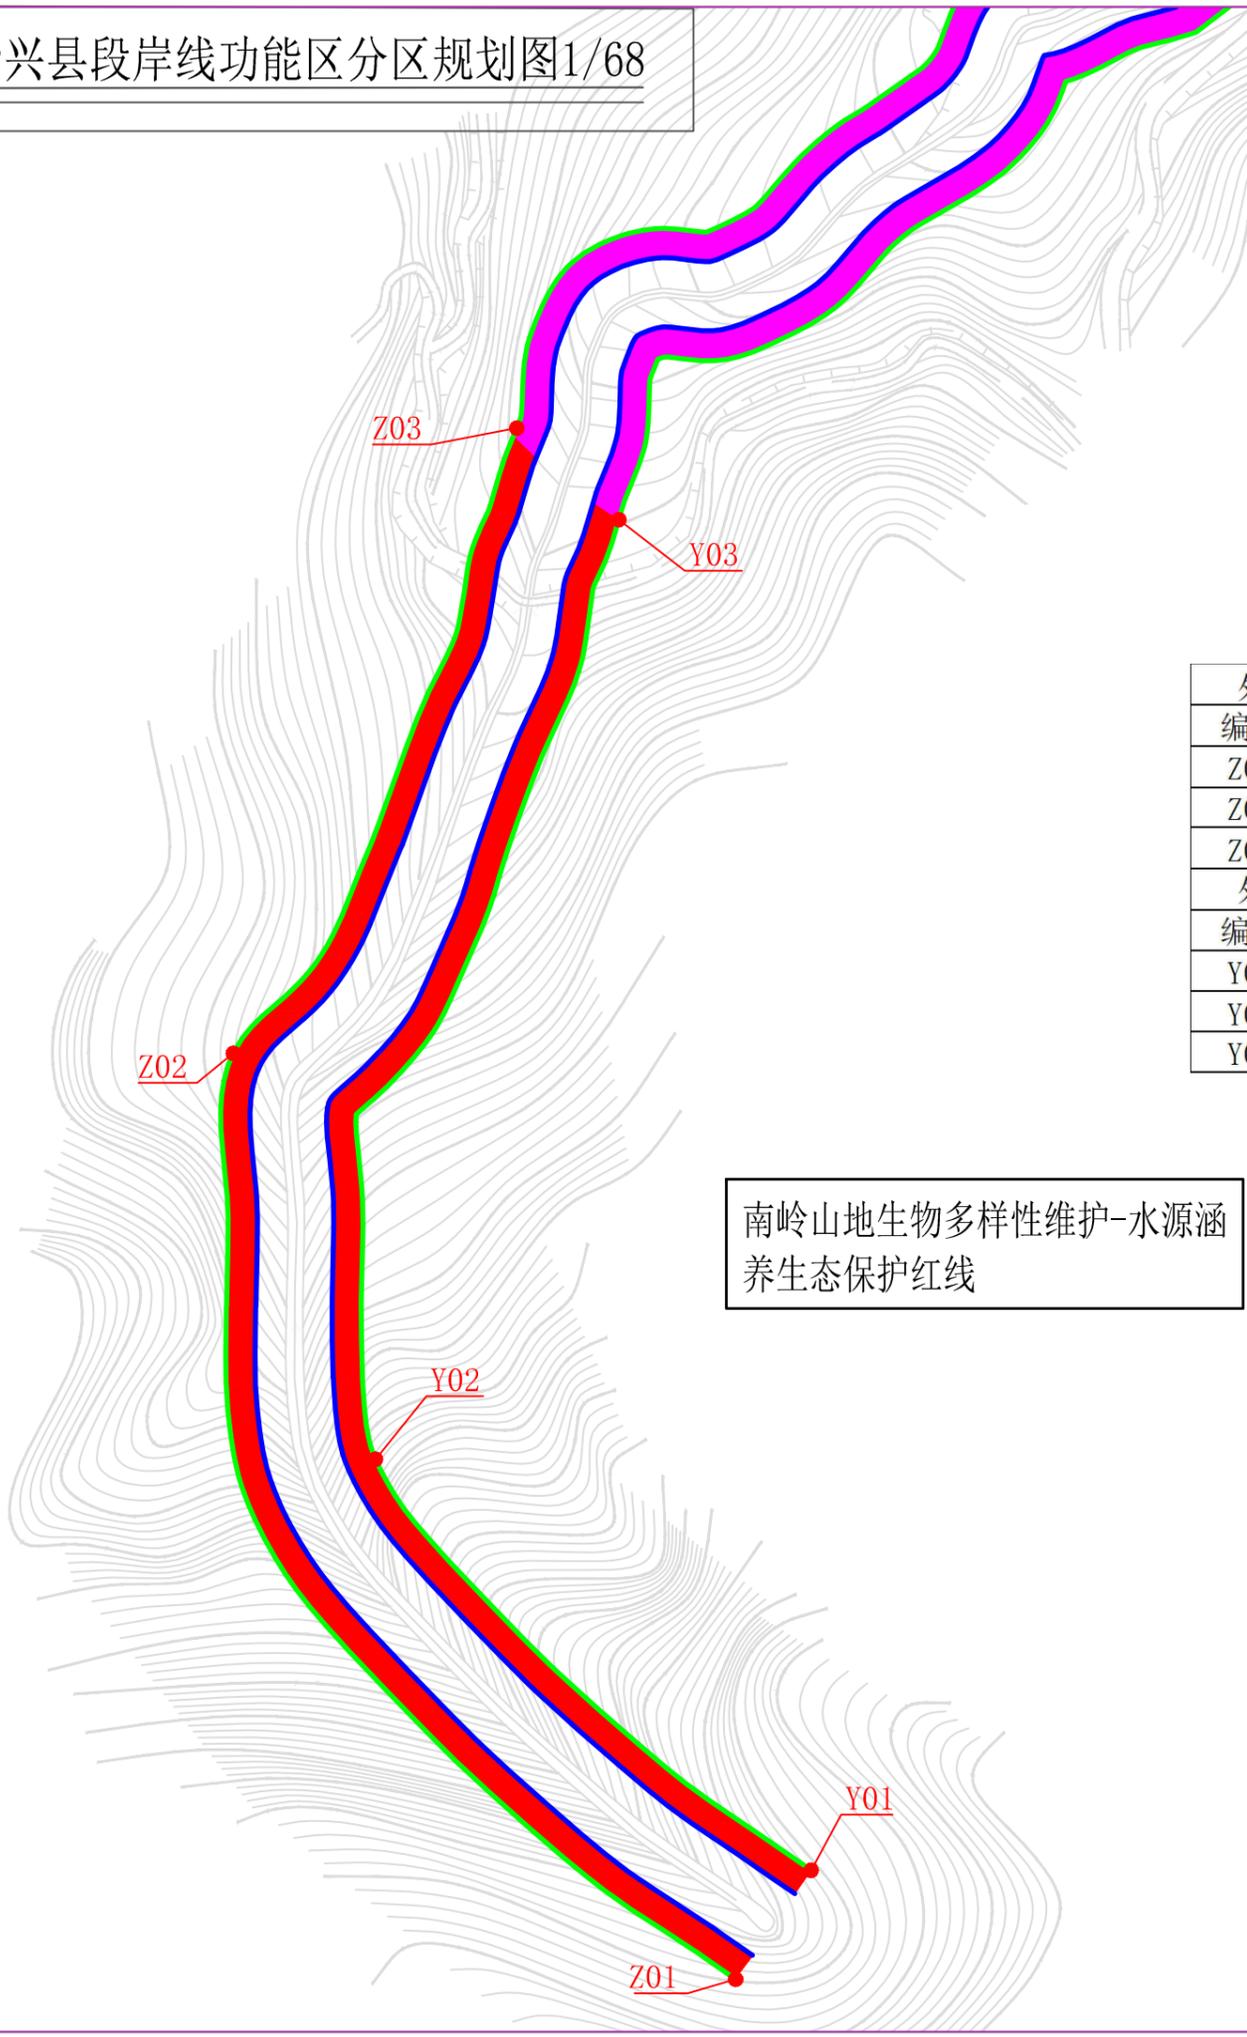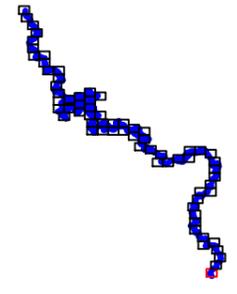

南岭山地生物多样性维护-水源涵养生态保护红线

外缘边界线特征点坐标表（左岸）		
编号	X坐标	Y坐标
Z01	532984.685	2746543.856
Z02	532813.156	2746859.779
Z03	532909.950	2747073.110
外缘边界线特征点坐标表（右岸）		
编号	X坐标	Y坐标
Y01	533010.502	2746581.042
Y02	532861.702	2746721.298
Y03	532944.770	2747041.879


图 例

	临水控制线		岸线保护区
	外缘边界线		岸线保留区
	堤顶控制线		岸线控制利用区
	边界线特征点（左岸Z，右岸Y）		



说明：本图坐标采用2000坐标系统。


都安水始兴县段岸线功能分区规划图2/68

南岭山地生物多样性维护-水源涵养生态保护红线

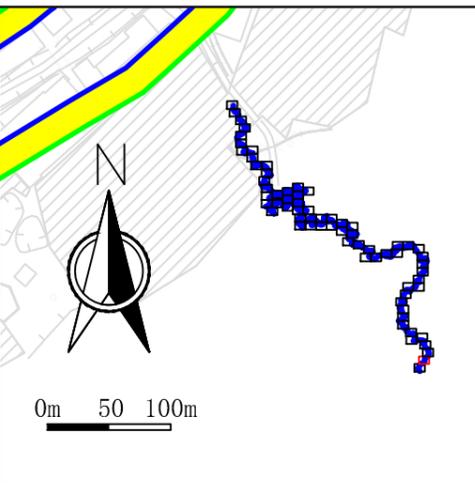

外缘边界线特征点坐标表（左岸）		
编号	X坐标	Y坐标
Z04	533152.443	2747322.565
Z05	533385.969	2747443.992
Z06	533487.704	2747802.307
外缘边界线特征点坐标表（右岸）		
编号	X坐标	Y坐标
Y04	533311.617	2747276.660
Y05	533485.890	2747605.277

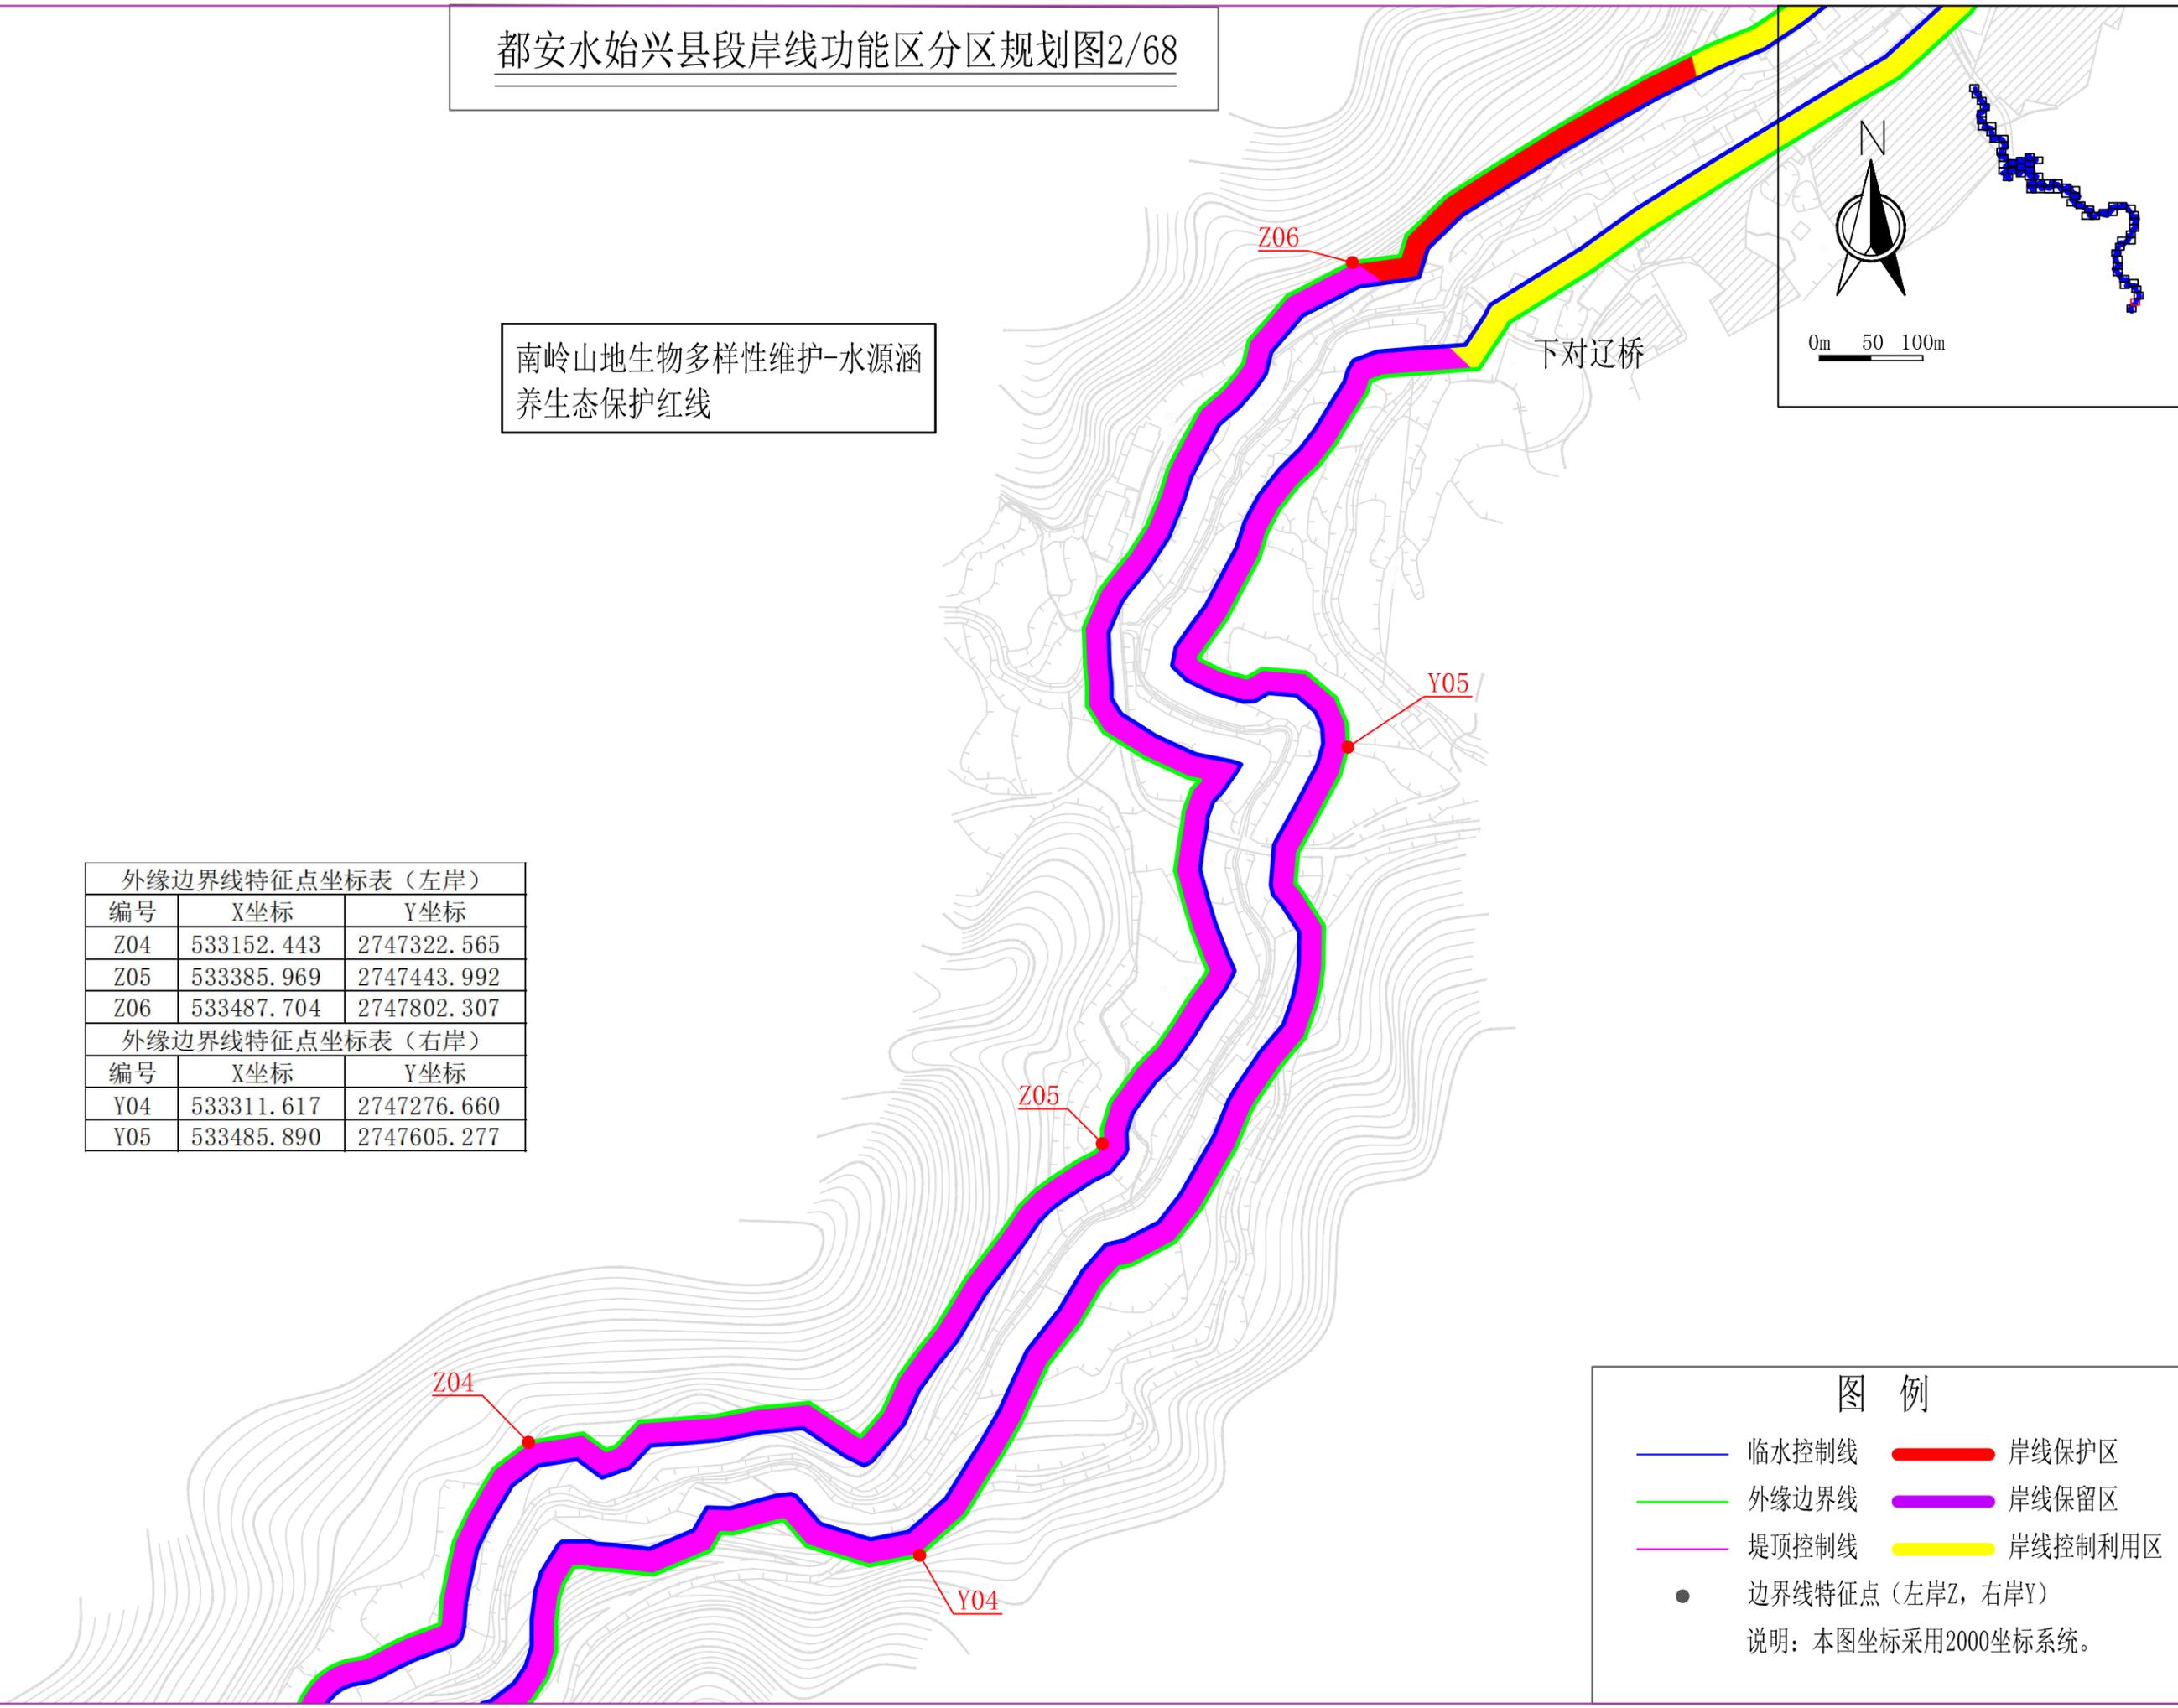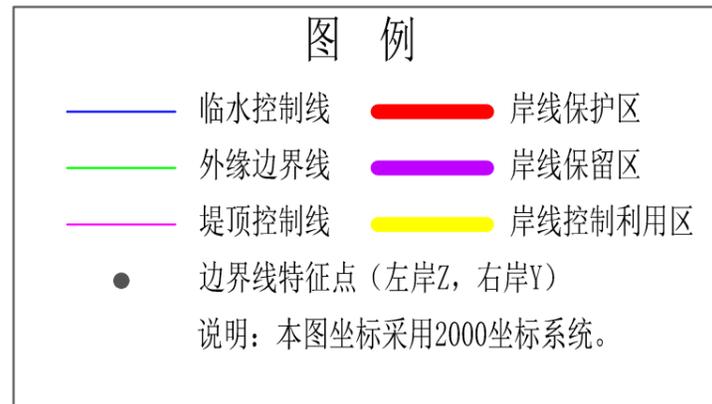

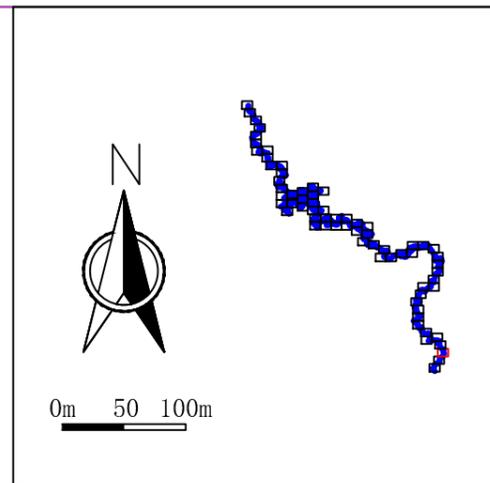


南岭山地生物多样性维护-水源涵养生态保护红线

外缘边界线特征点坐标表（左岸）		
编号	X坐标	Y坐标
Z07	533711.336	2747962.929
Z08	533714.249	2748322.522
外缘边界线特征点坐标表（右岸）		
编号	X坐标	Y坐标
Y06	533864.492	2748157.153
Y07	533825.613	2748522.592


图 例

- 临水控制线
- 外缘边界线
- 堤顶控制线
- 岸线保护区
- 岸线保留区
- 岸线控制利用区
- 边界线特征点（左岸Z，右岸Y）

说明：本图坐标采用2000坐标系统。

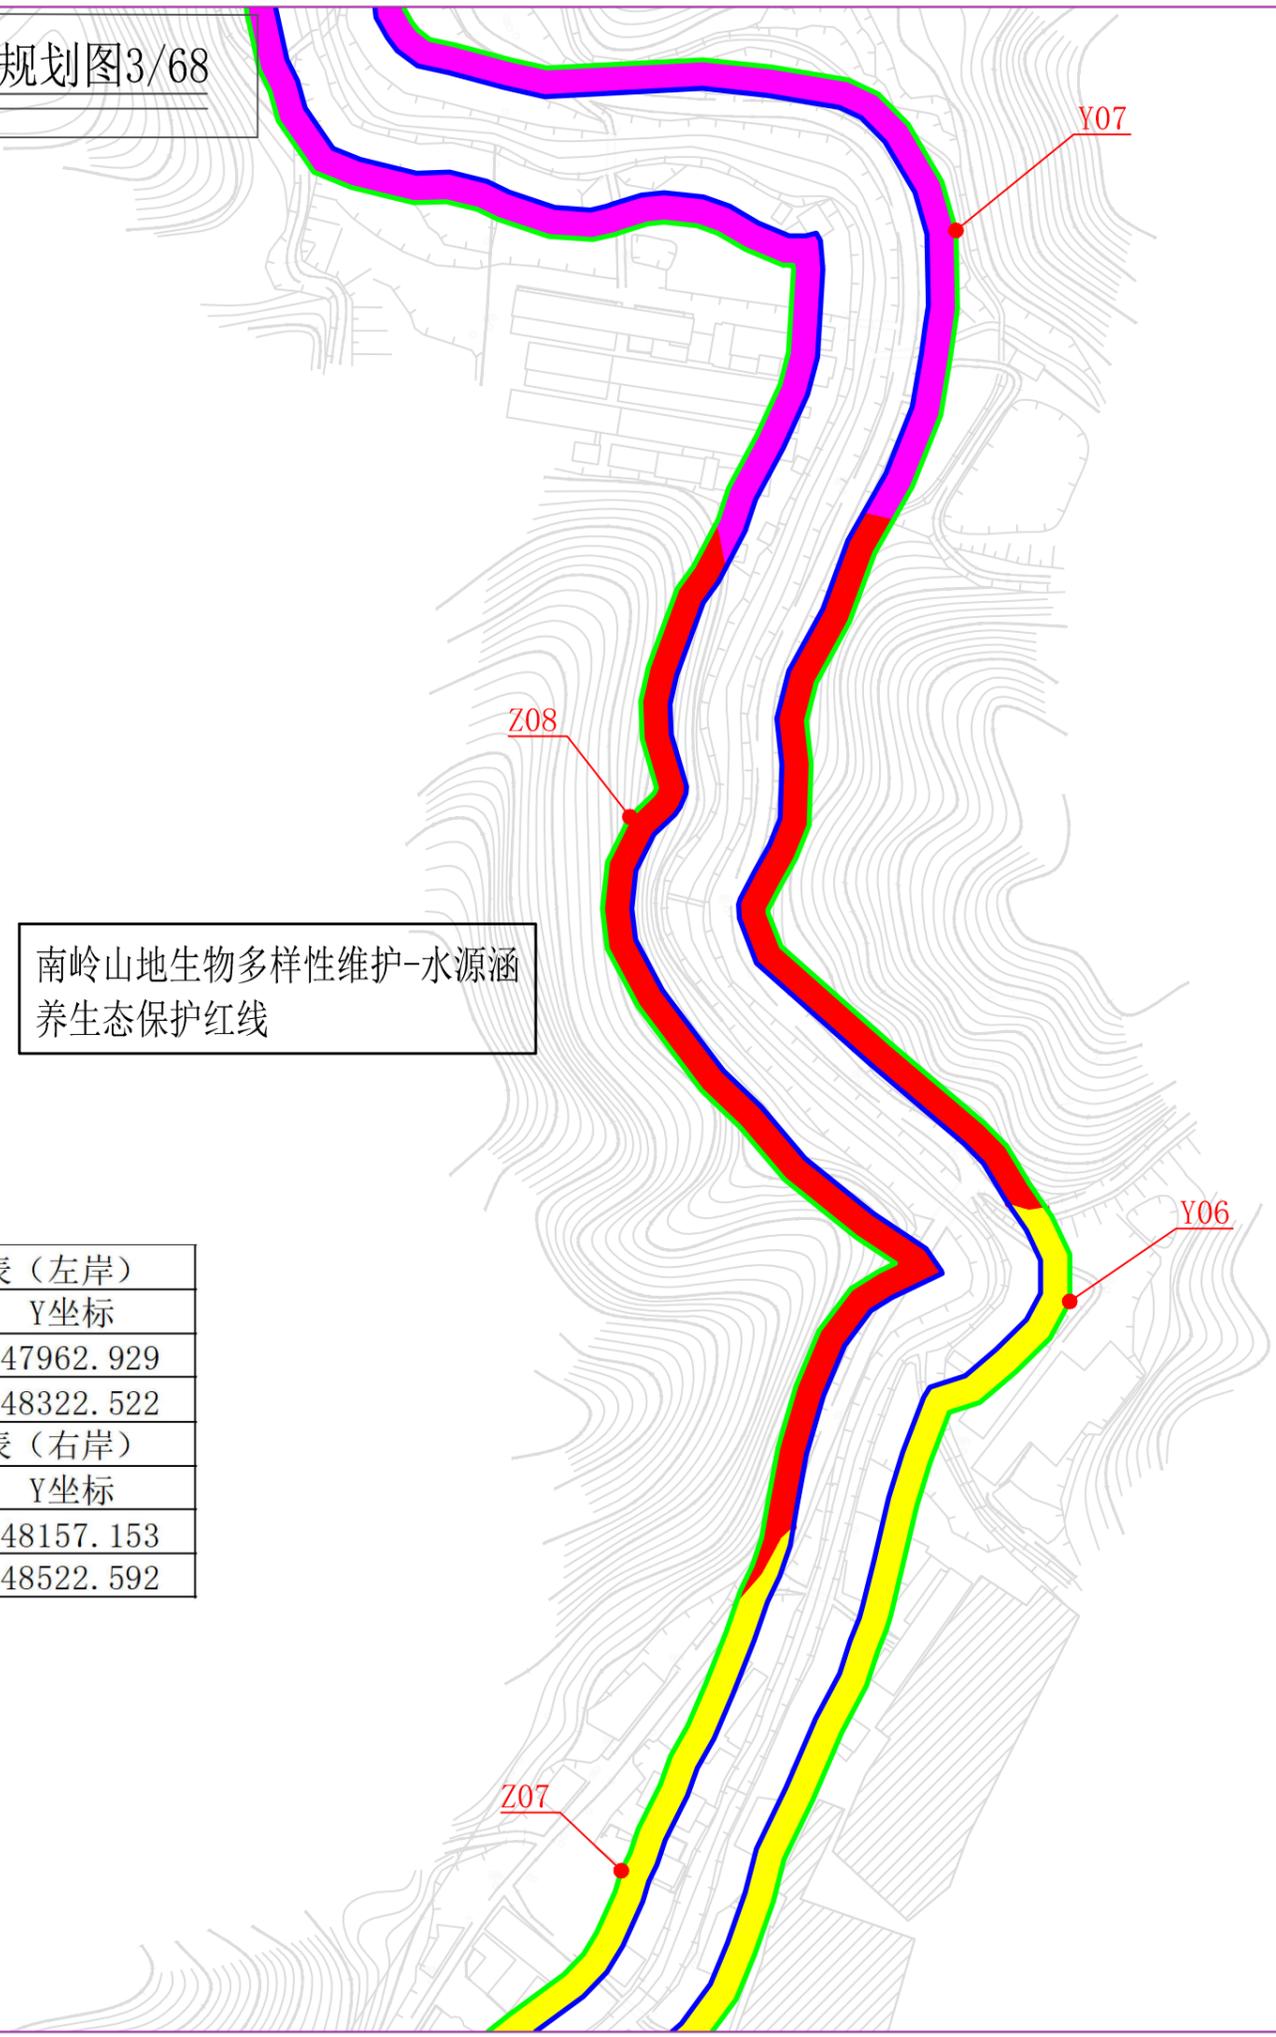

都安水始兴县段岸线功能区分区规划图4/68

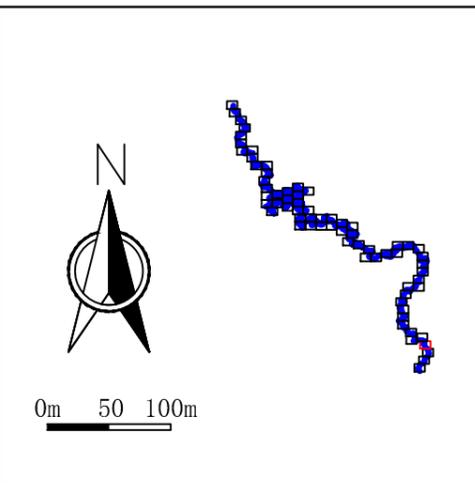


南岭山地生物多样性维护-水源涵养生态保护红线

外缘边界线特征点坐标表（左岸）		
编号	X坐标	Y坐标
Z09	533491.098	2748709.257
Z10	533323.239	2749012.279
外缘边界线特征点坐标表（右岸）		
编号	X坐标	Y坐标
Y08	533569.512	2748699.538


图 例

- 临水控制线
- 外缘边界线
- 堤顶控制线
- 岸线保护区
- 岸线保留区
- 岸线控制利用区
- 边界线特征点（左岸Z，右岸Y）


说明：本图坐标采用2000坐标系统。

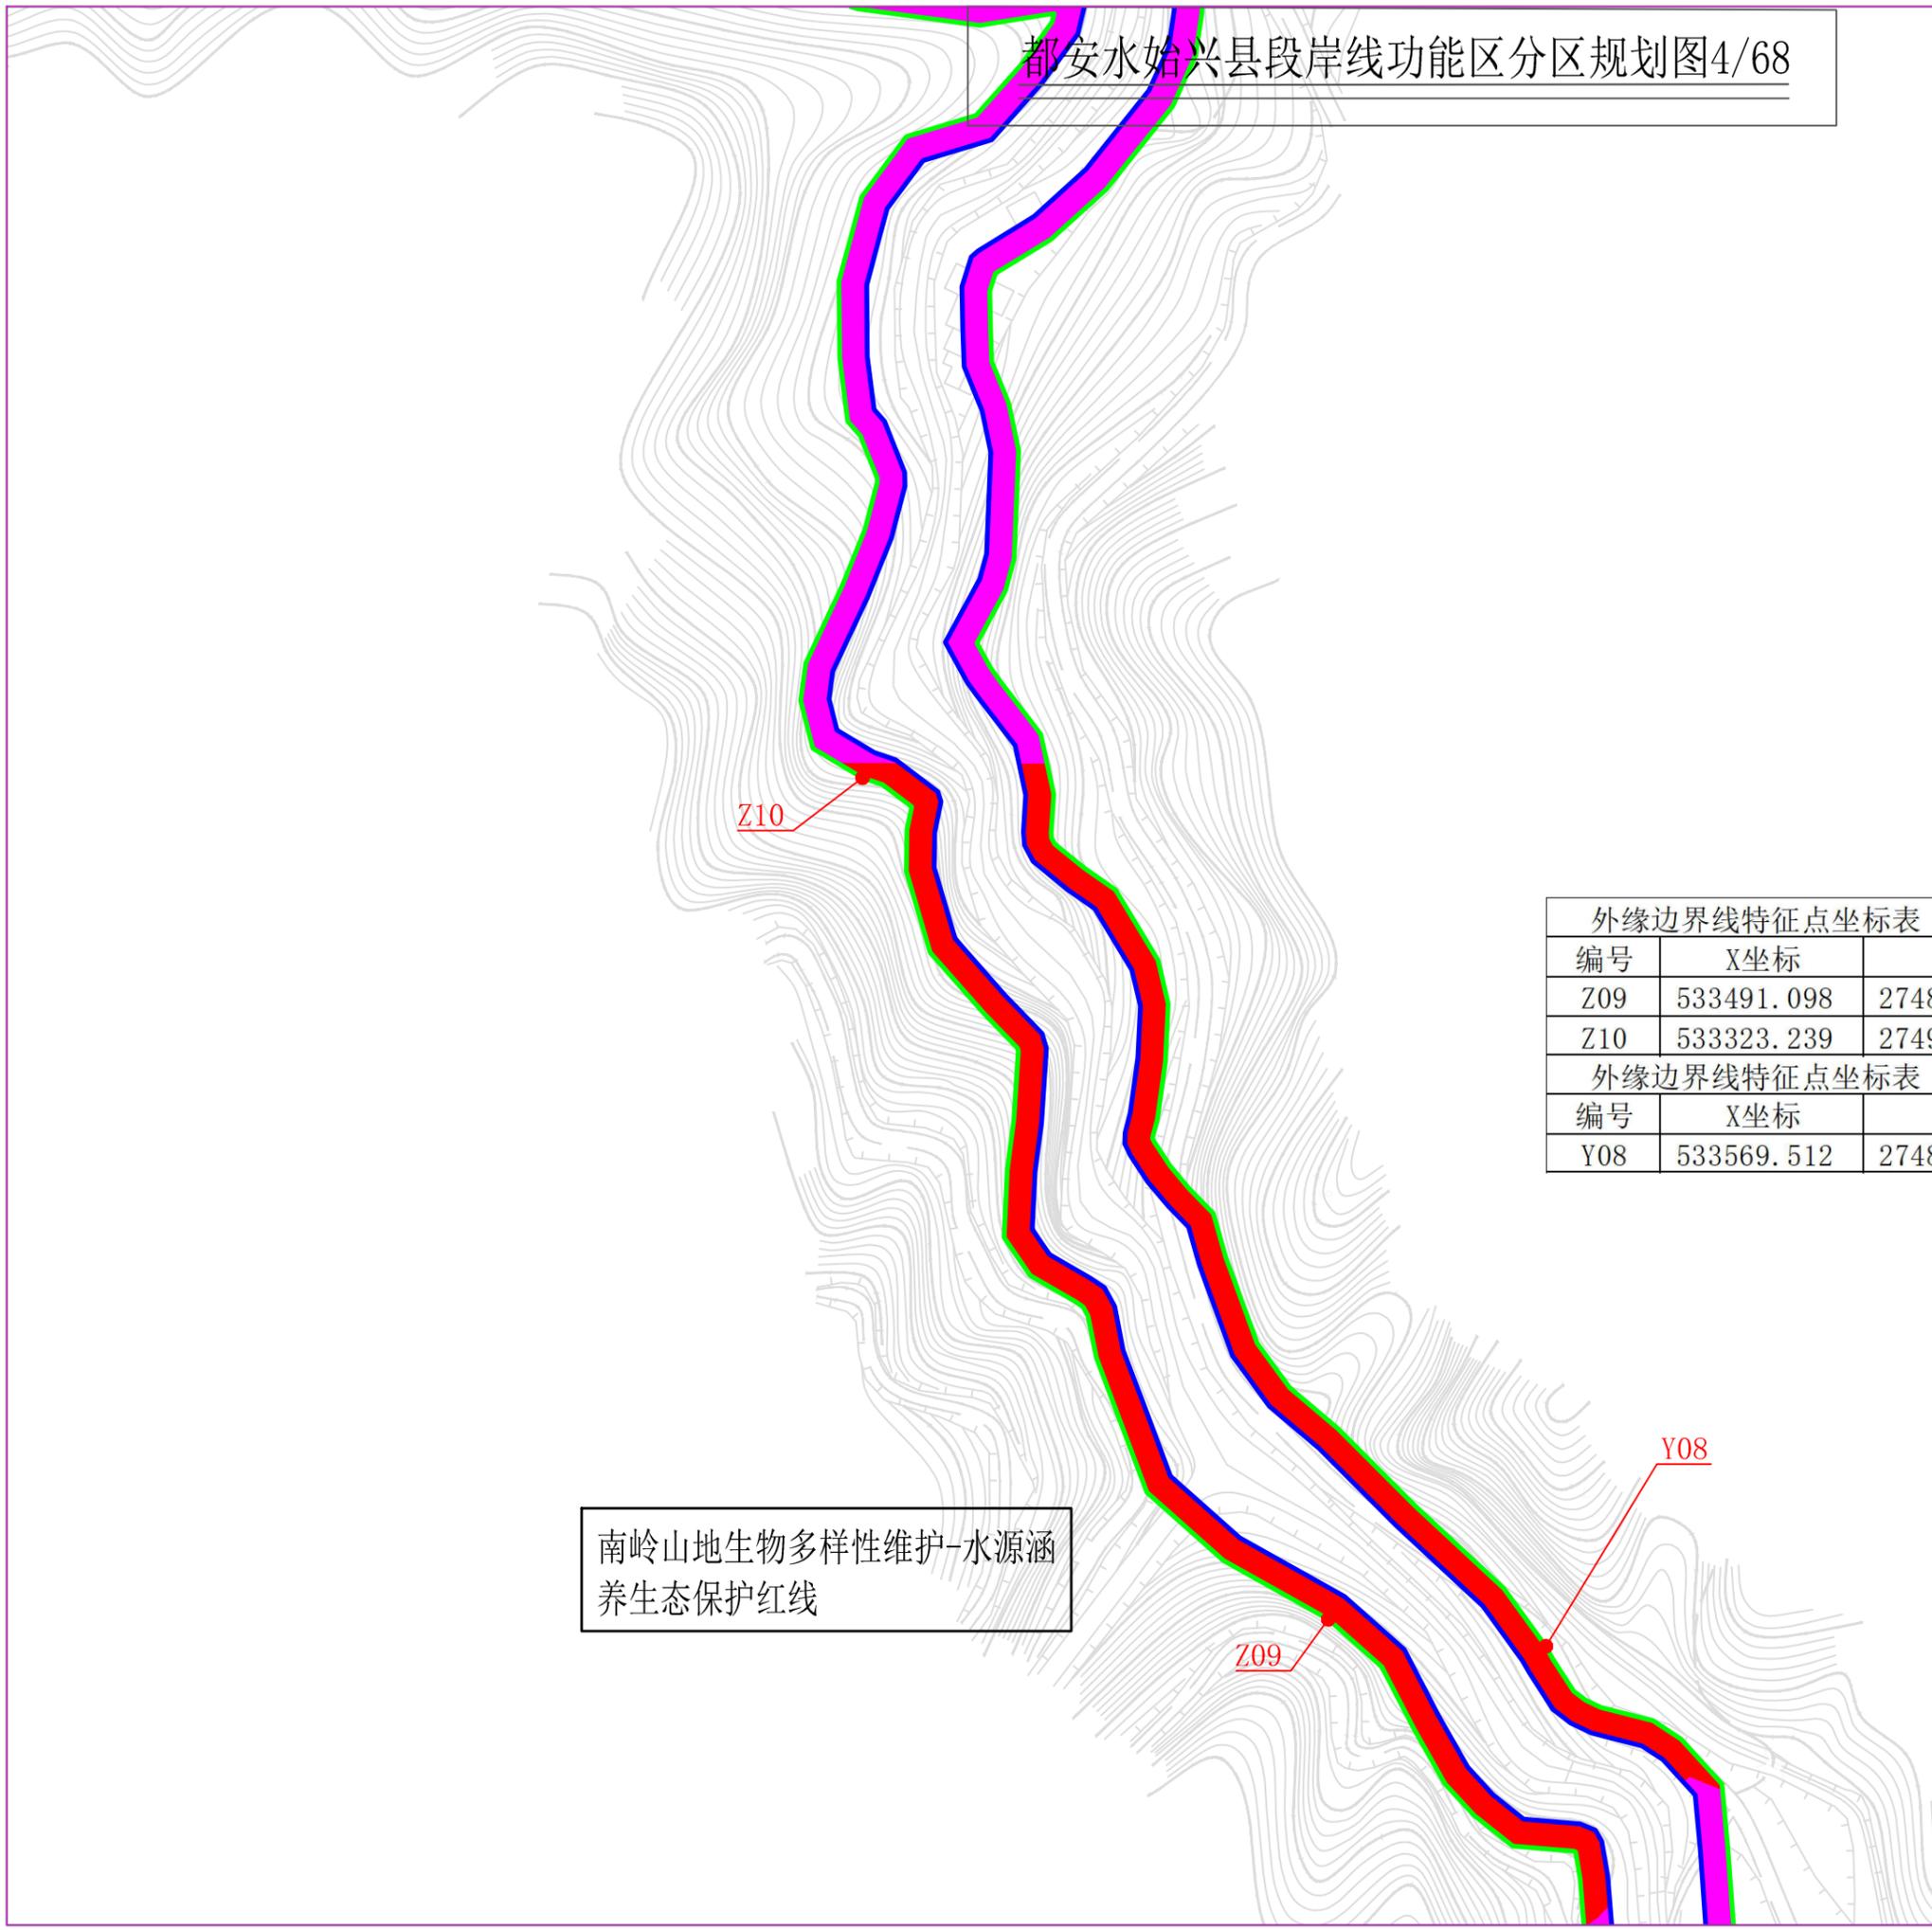

都安水始兴县段岸线功能区分区规划图5/68

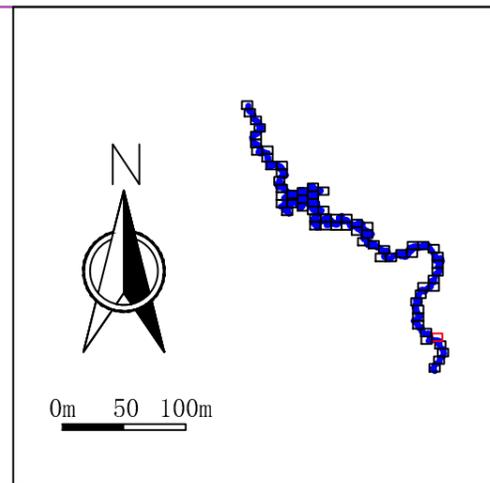


外缘边界线特征点坐标表（左岸）		
编号	X坐标	Y坐标
Z11	533126.252	2749347.886
Z12	532702.982	2749303.885
外缘边界线特征点坐标表（右岸）		
编号	X坐标	Y坐标
Y09	533405.916	2749347.553
Y10	532900.671	2749423.931

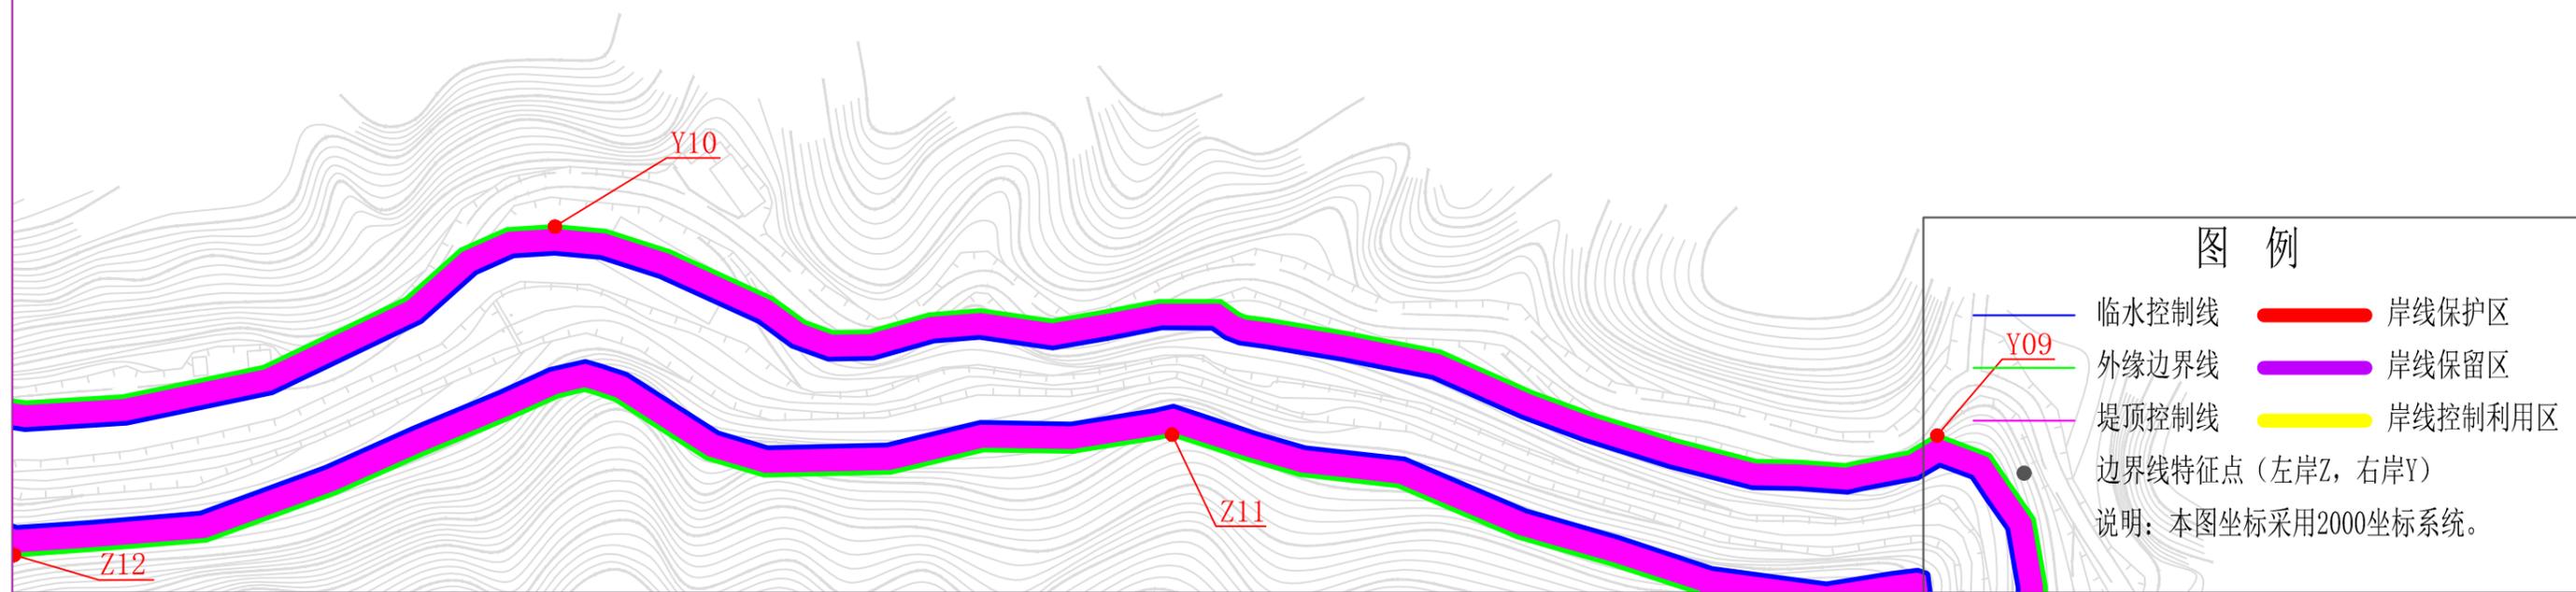

图例

- 临水控制线
 - 外缘边界线
 - 堤顶控制线
 - 岸线保护区
 - 岸线保留区
 - 岸线控制利用区
 - 边界线特征点（左岸Z，右岸Y）
- 说明：本图坐标采用2000坐标系统。

都安水始兴县段岸线功能区分区规划图6/68

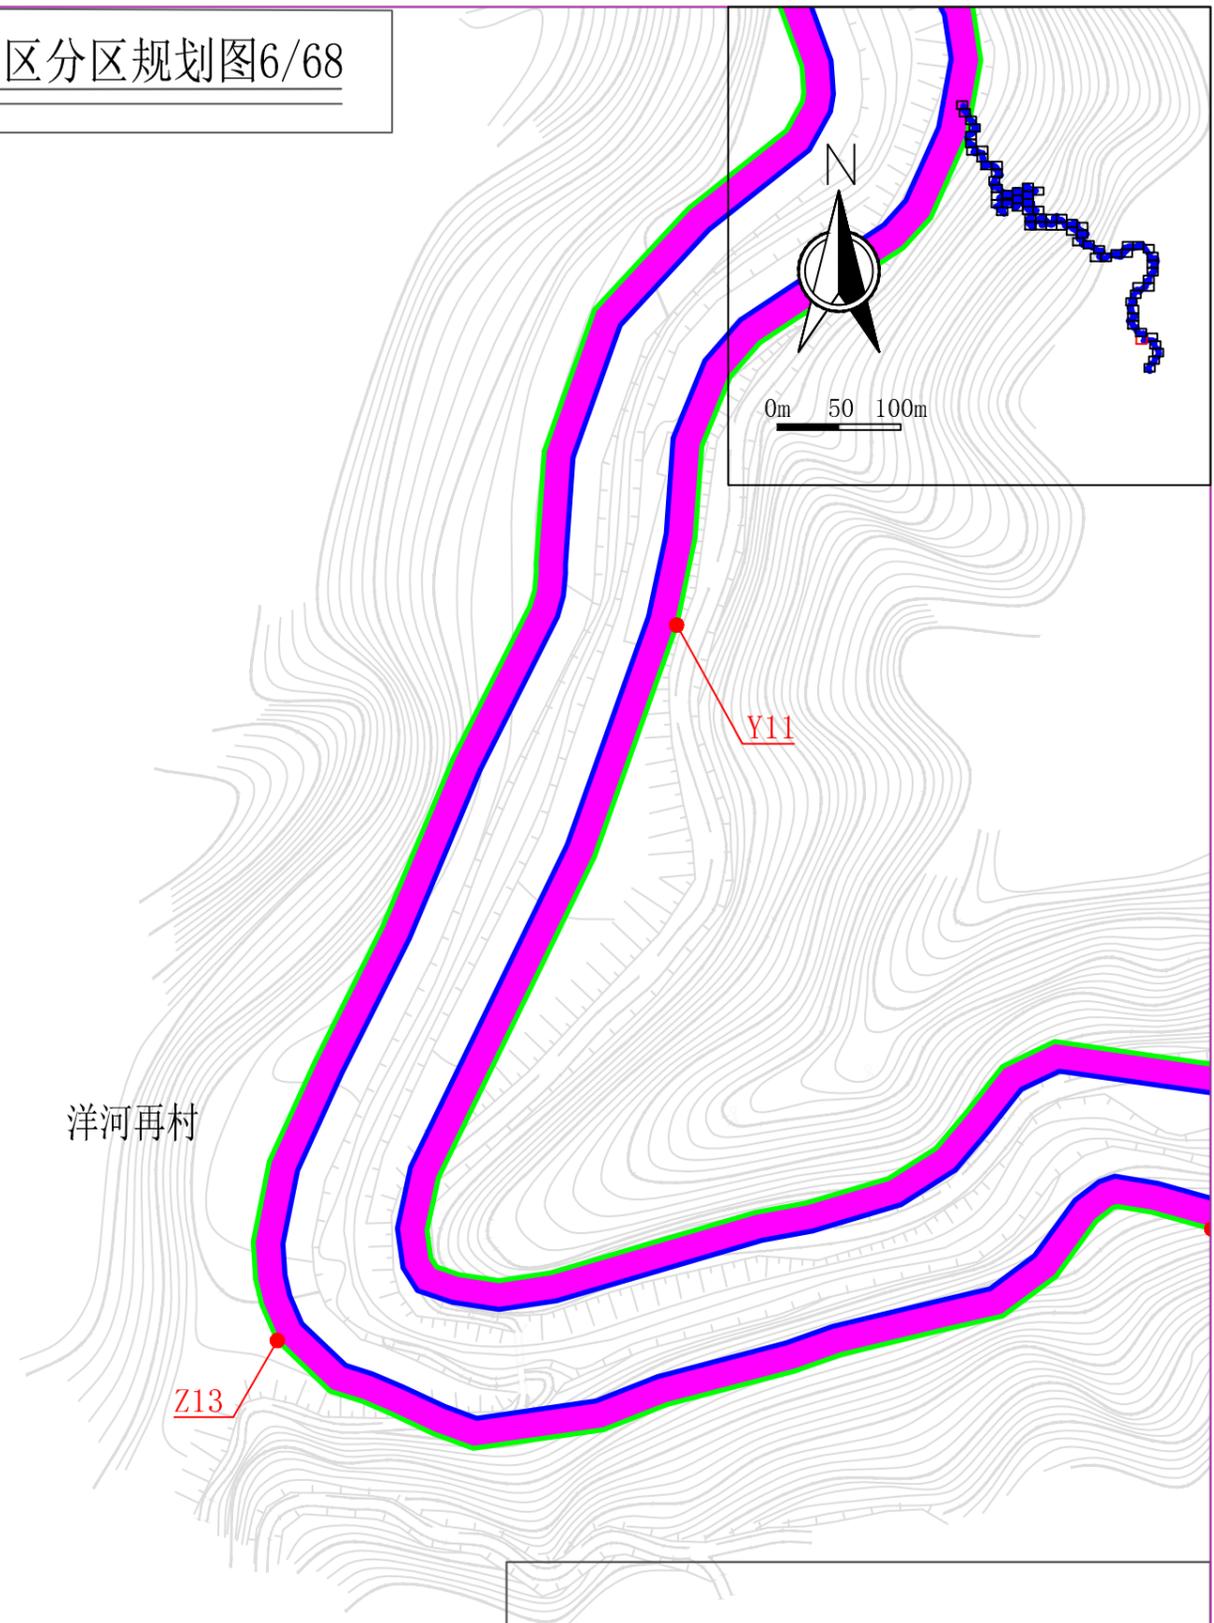

外缘边界线特征点坐标表（左岸）		
编号	X坐标	Y坐标
Z13	532383.791	2749265.854


外缘边界线特征点坐标表（右岸）		
编号	X坐标	Y坐标
Y11	532520.151	2749509.991

图 例

	临水控制线		岸线保护区
	外缘边界线		岸线保留区
	堤顶控制线		岸线控制利用区
	边界线特征点（左岸Z，右岸Y）		

说明：本图坐标采用2000坐标系统。

都安水始兴县段岸线功能区分区规划图7/68

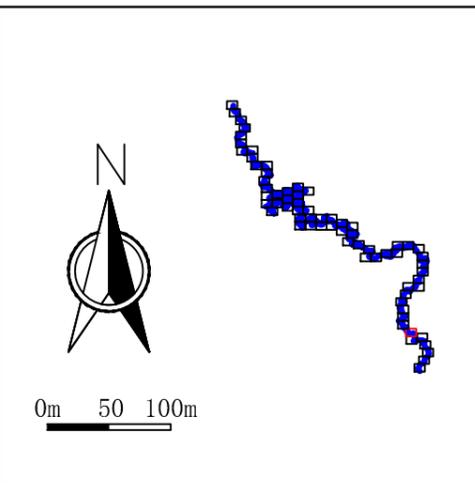


外缘边界线特征点坐标表（左岸）		
编号	X坐标	Y坐标
Z14	532537.414	2749726.397
Z15	532113.721	2749875.539
Z16	531778.706	2750128.159
外缘边界线特征点坐标表（右岸）		
编号	X坐标	Y坐标
Y12	532536.934	2749966.246
Y13	531994.315	2750091.650


南岭山地生物多样性维护-水源涵养生态保护红线

图例

- 临水控制线
- 外缘边界线
- 堤顶控制线
- 边界线特征点（左岸Z，右岸Y）
- 岸线保护区
- 岸线保留区
- 岸线控制利用区

说明：本图坐标采用2000坐标系统。

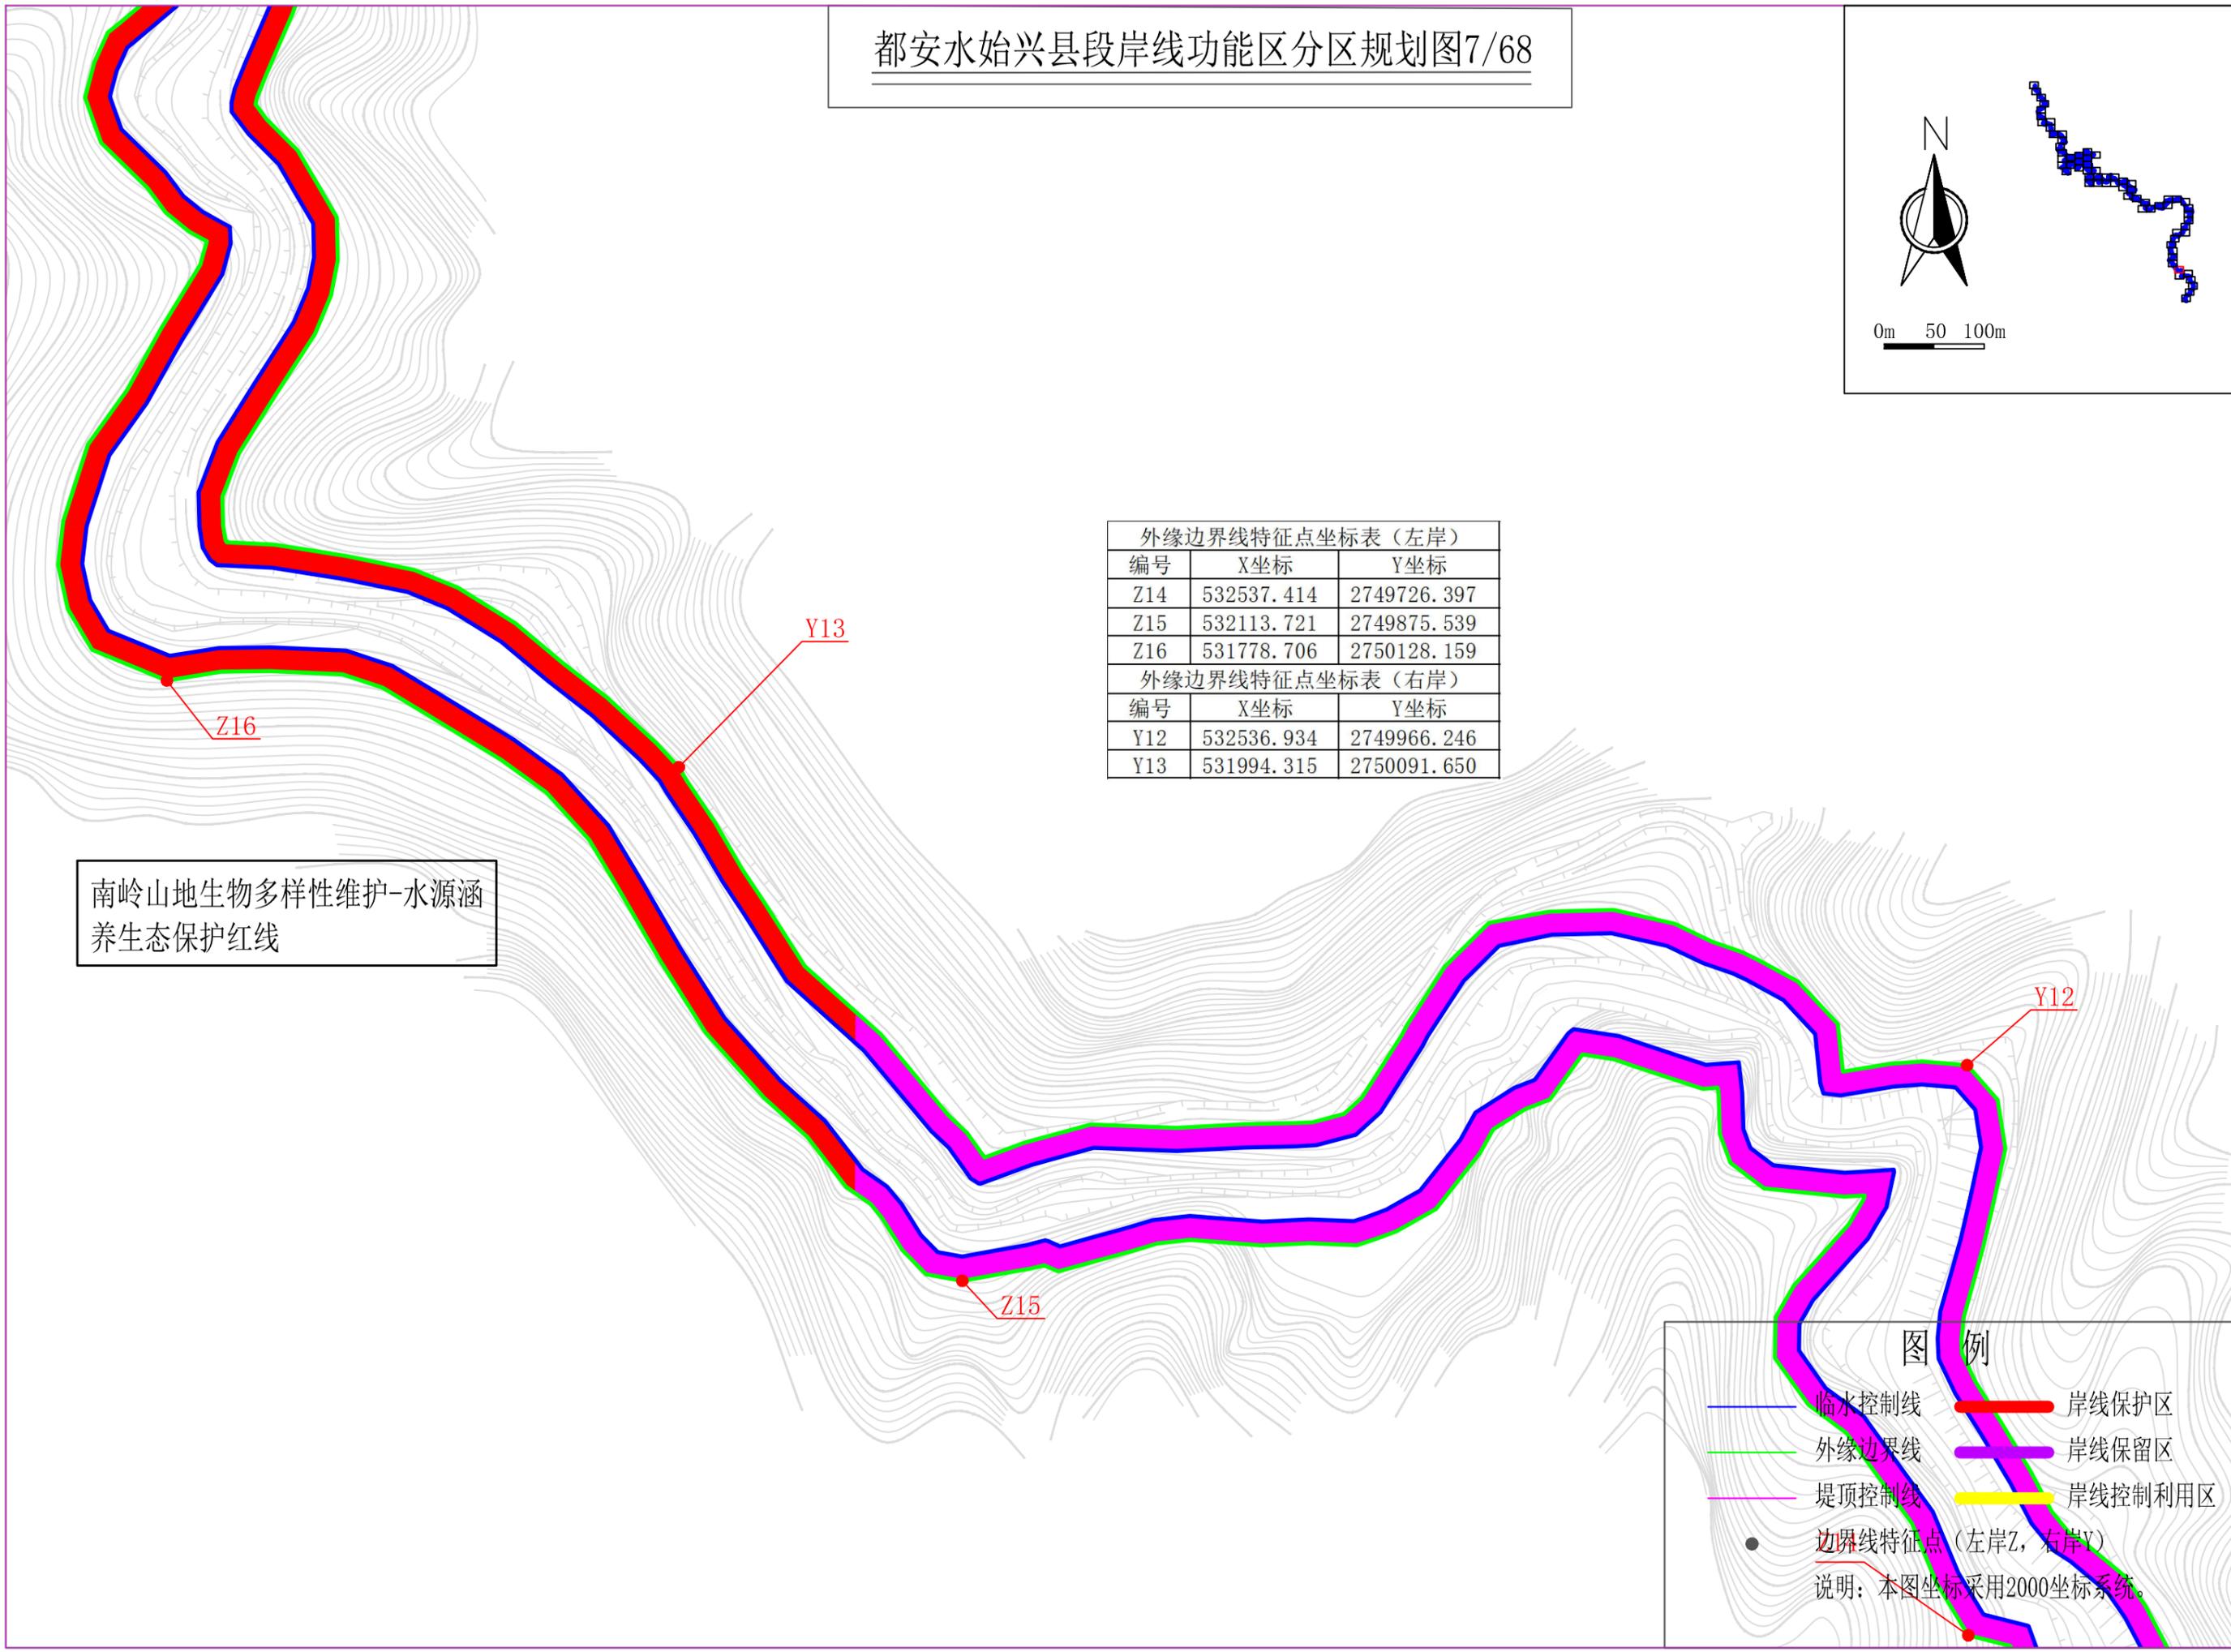

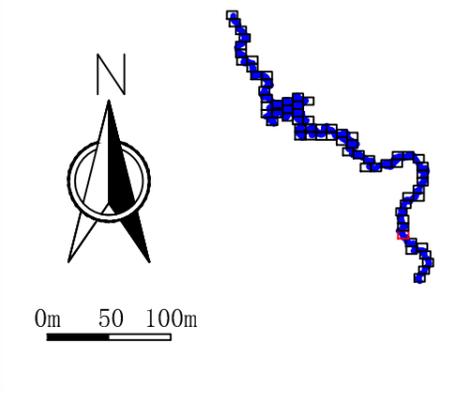

Z19

Y16

Z18

Y15

南岭山地生物多样性维护-水源涵养生态保护红线

外缘边界线特征点坐标表（左岸）		
编号	X坐标	Y坐标
Z17	531586.986	2750437.972
Z18	531395.120	2750755.418
Z19	531185.781	2750945.944
外缘边界线特征点坐标表（右岸）		
编号	X坐标	Y坐标
Y14	531718.464	2750594.418
Y15	531486.623	2750725.397
Y16	531415.541	2750985.466

图例


- 临水控制线
- 外缘边界线
- 堤顶控制线
- 边界线特征点（左岸Z，右岸Y）
- 岸线保护区
- 岸线保留区
- 岸线控制利用区

说明：本图坐标采用2000坐标系统。

Z17


Y14

都安水始兴县段岸线功能区分区规划图9/68

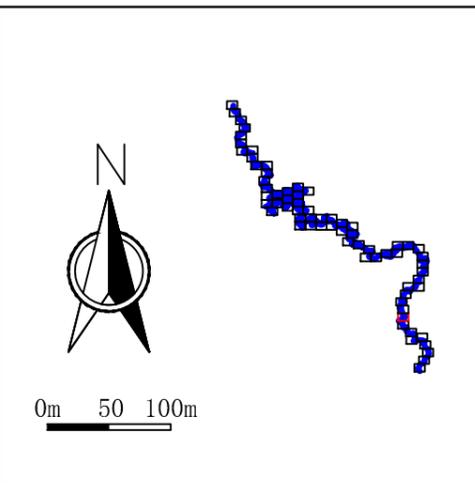

外缘边界线特征点坐标表（左岸）		
编号	X坐标	Y坐标
Z20	531166.323	2751206.060
Z21	531383.109	2751323.330
Z22	531403.937	2751565.933
外缘边界线特征点坐标表（右岸）		
编号	X坐标	Y坐标
Y17	531427.041	2751266.098
Y18	531678.303	2751466.327

南岭山地生物多样性维护-水源涵养生态保护红线

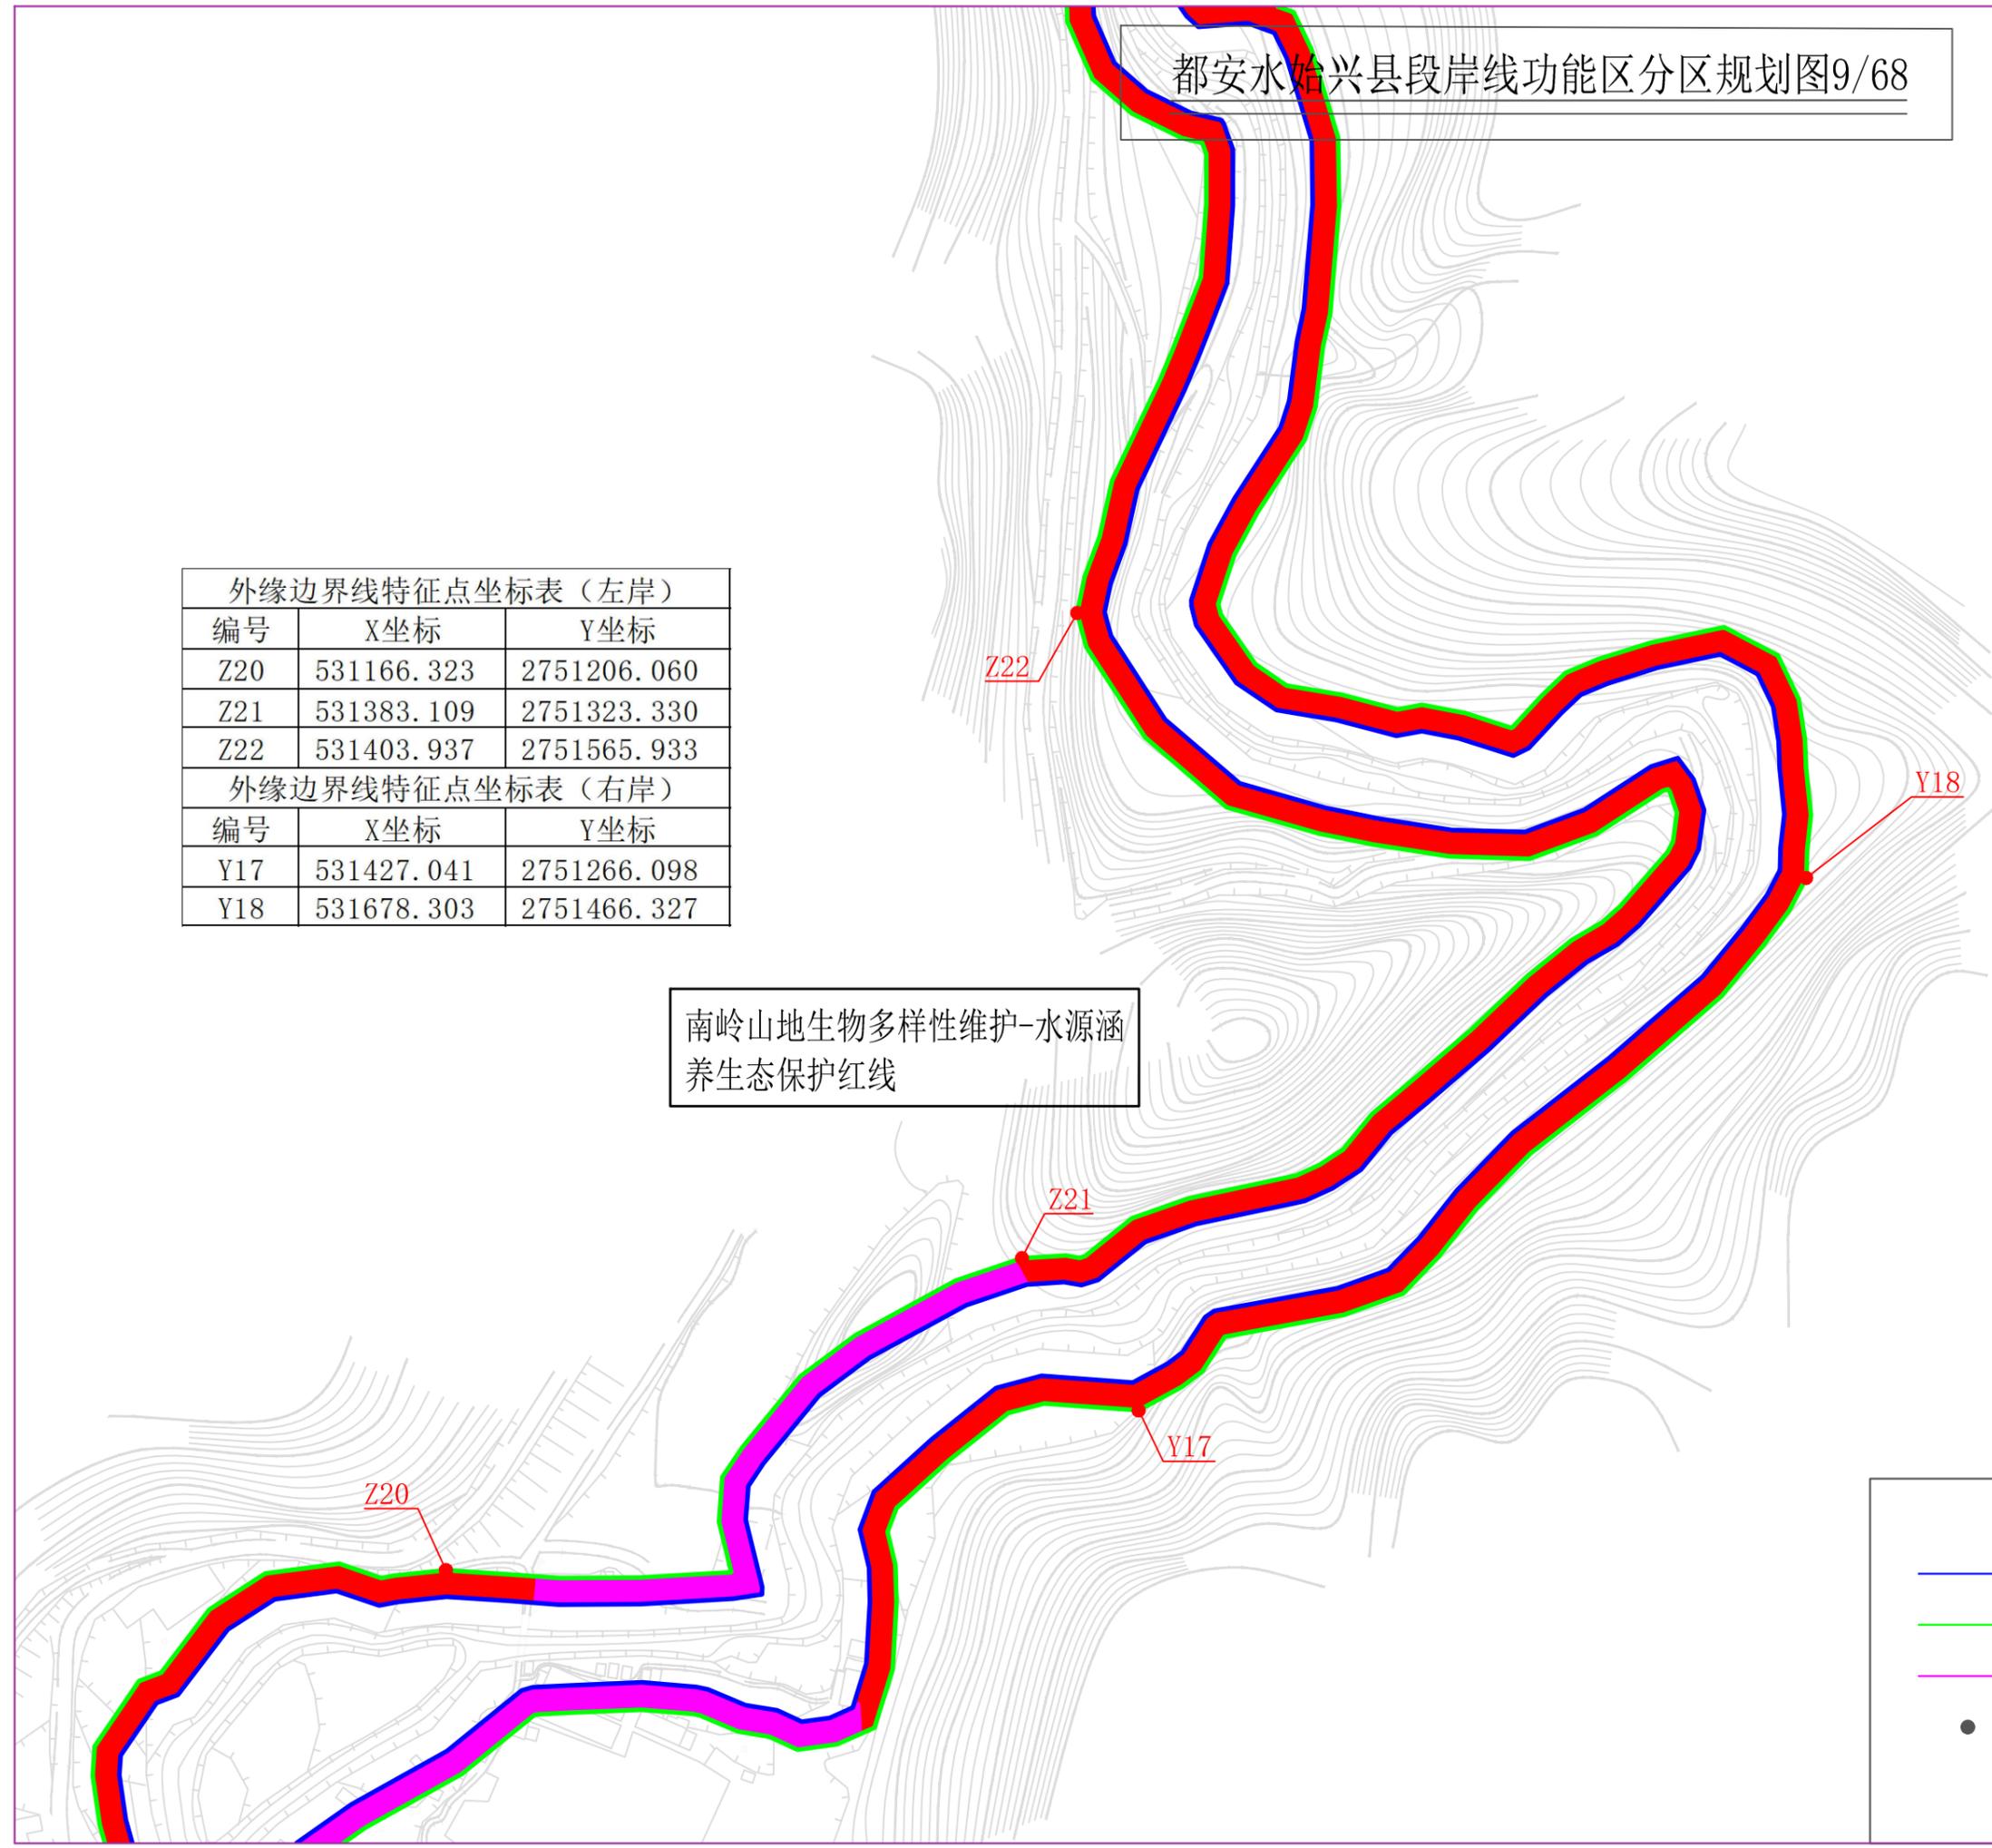


图例

- 临水控制线
- 外缘边界线
- 堤顶控制线
- 边界线特征点（左岸Z，右岸Y）
- 岸线保护区
- 岸线保留区
- 岸线控制利用区

说明：本图坐标采用2000坐标系统。

都安水始兴县段岸线功能区分区规划图10/68

水口村

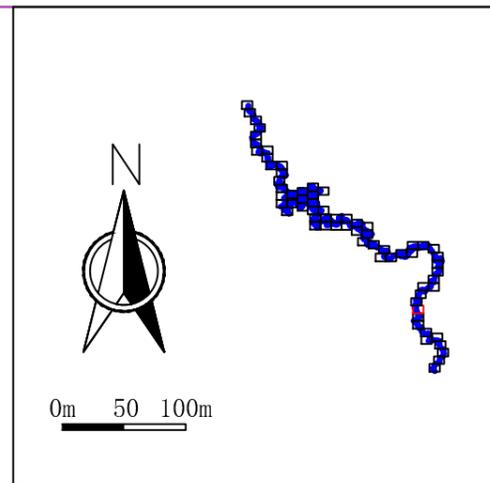


外缘边界线特征点坐标表（左岸）		
编号	X坐标	Y坐标
Z23	531246.955	2752082.771
Z24	531115.687	2752292.364
外缘边界线特征点坐标表（右岸）		
编号	X坐标	Y坐标
Y19	531404.593	2751949.386
Y20	531226.376	2752363.018

南岭山地生物多样性维护-水源涵养生态保护红线


图例

- 临水控制线
- 外缘边界线
- 堤顶控制线
- 边界线特征点（左岸Z，右岸Y）
- 岸线保护区
- 岸线保留区
- 岸线控制利用区

说明：本图坐标采用2000坐标系统。


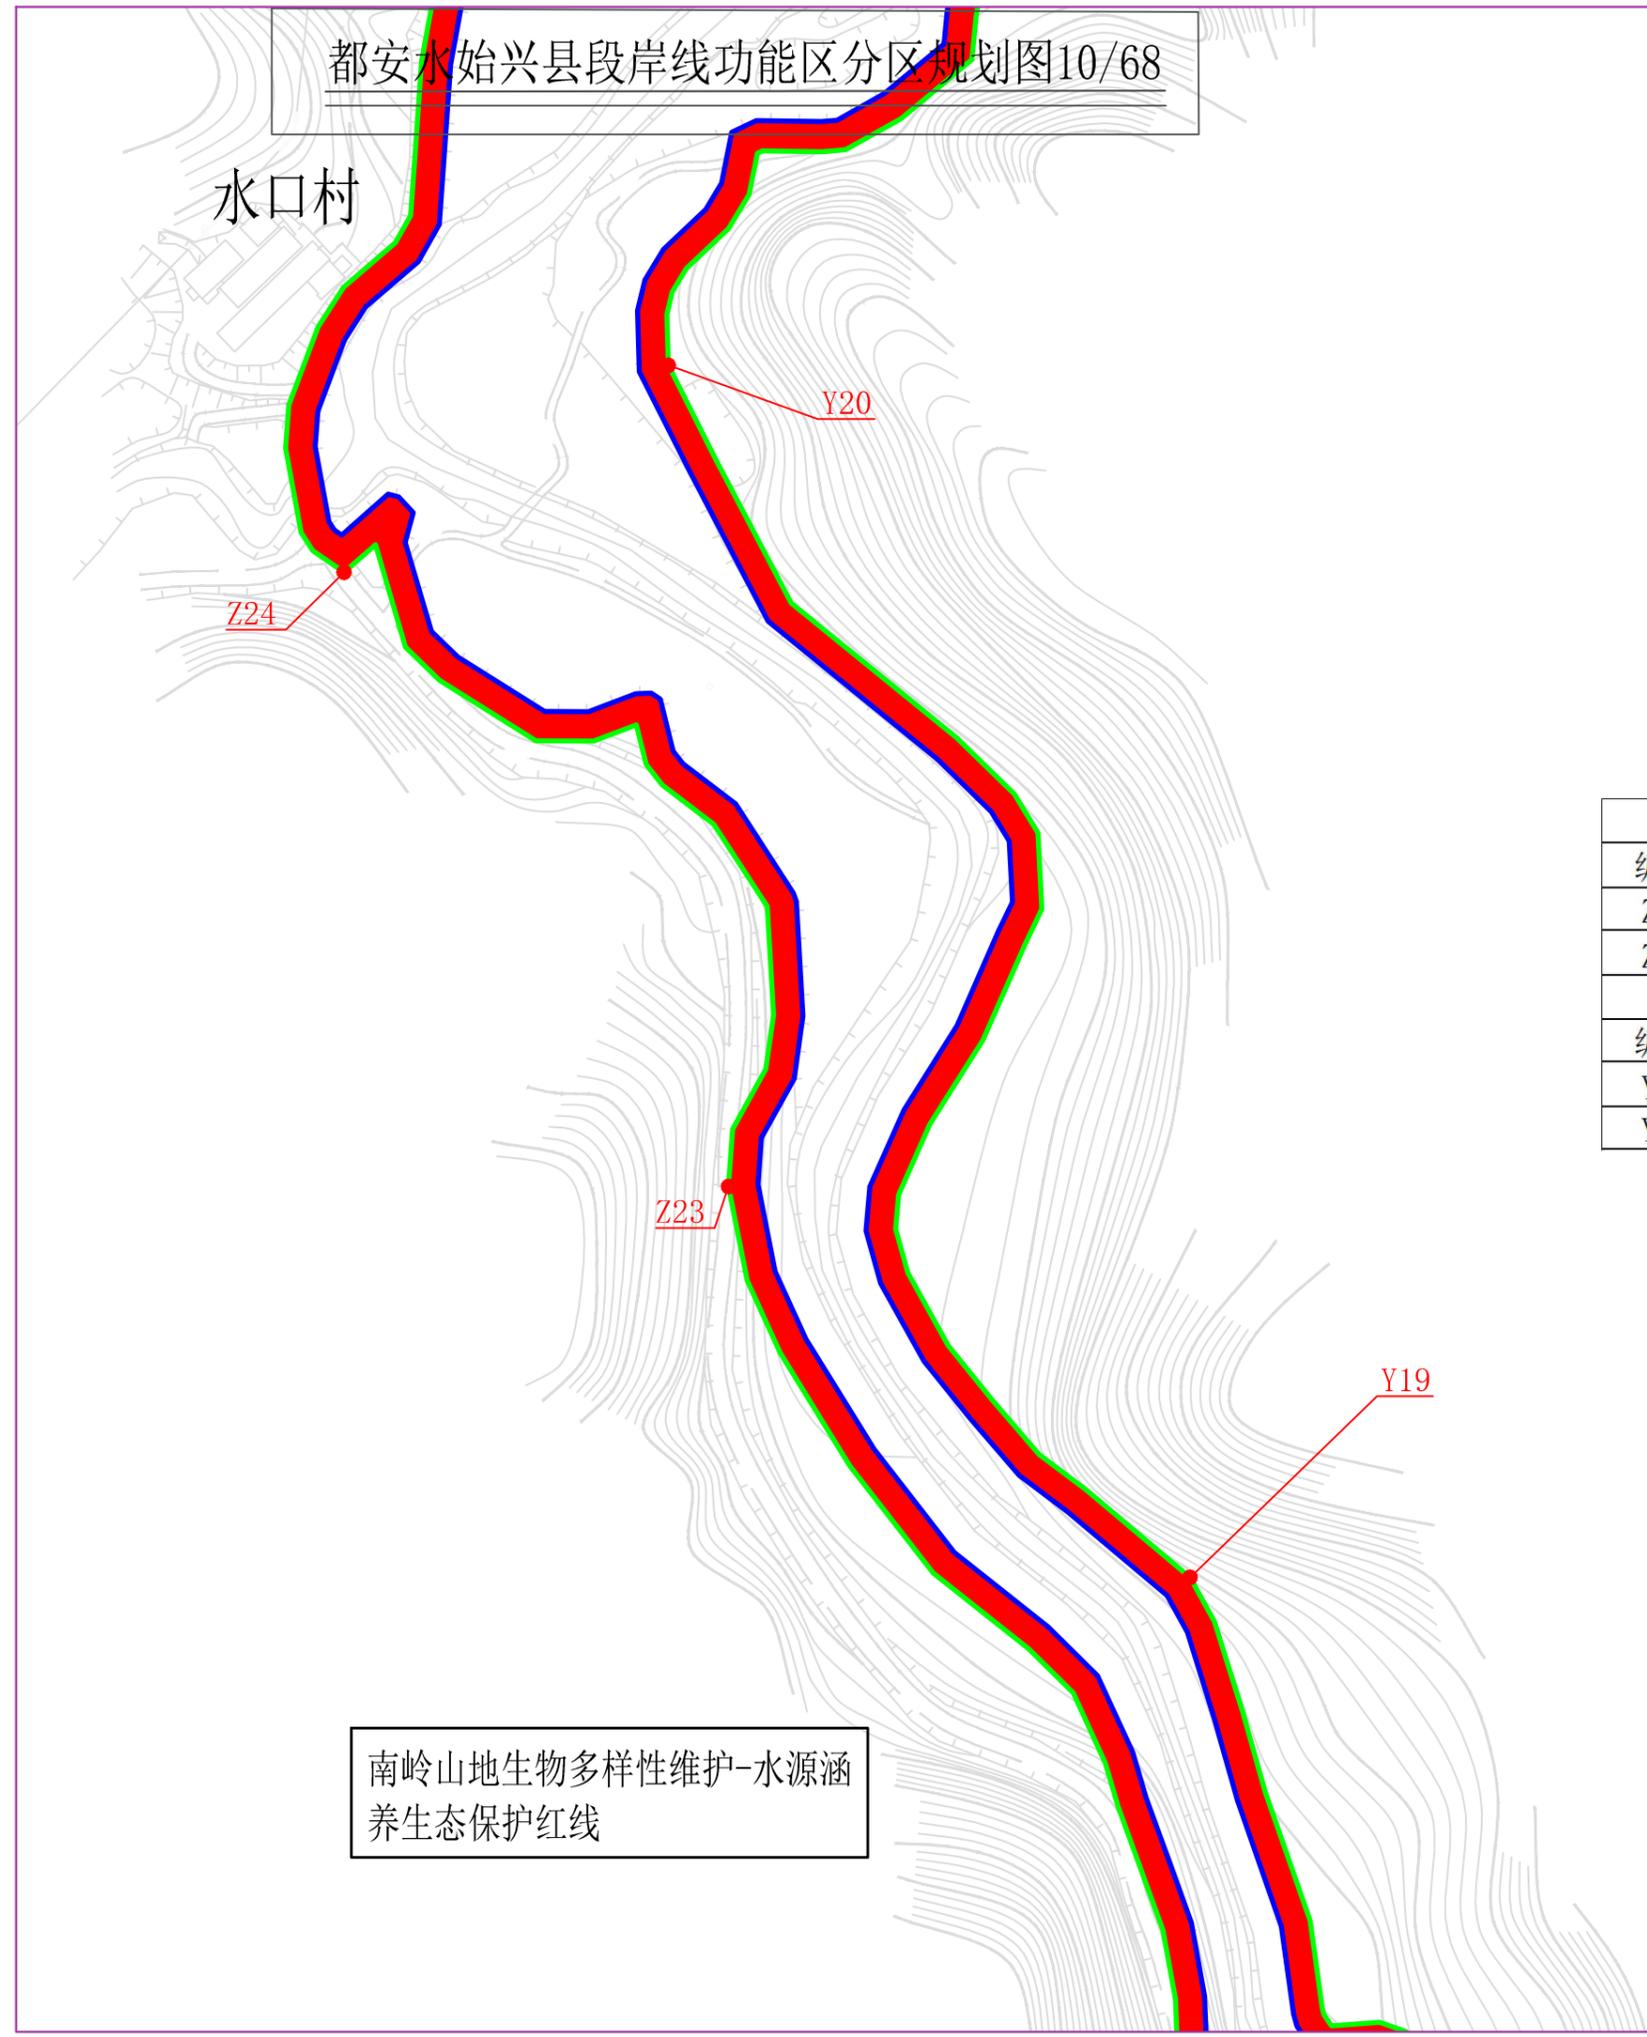


都安水始兴县段岸线功能区分区规划图11/68

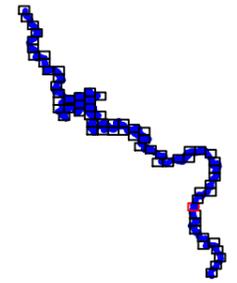


外缘边界线特征点坐标表（左岸）		
编号	X坐标	Y坐标
Z25	531247.312	2752683.257
Z26	531227.160	2753018.545
外缘边界线特征点坐标表（右岸）		
编号	X坐标	Y坐标
Y21	531625.637	2752848.024

南岭山地生物多样性维护-水源涵养生态保护红线

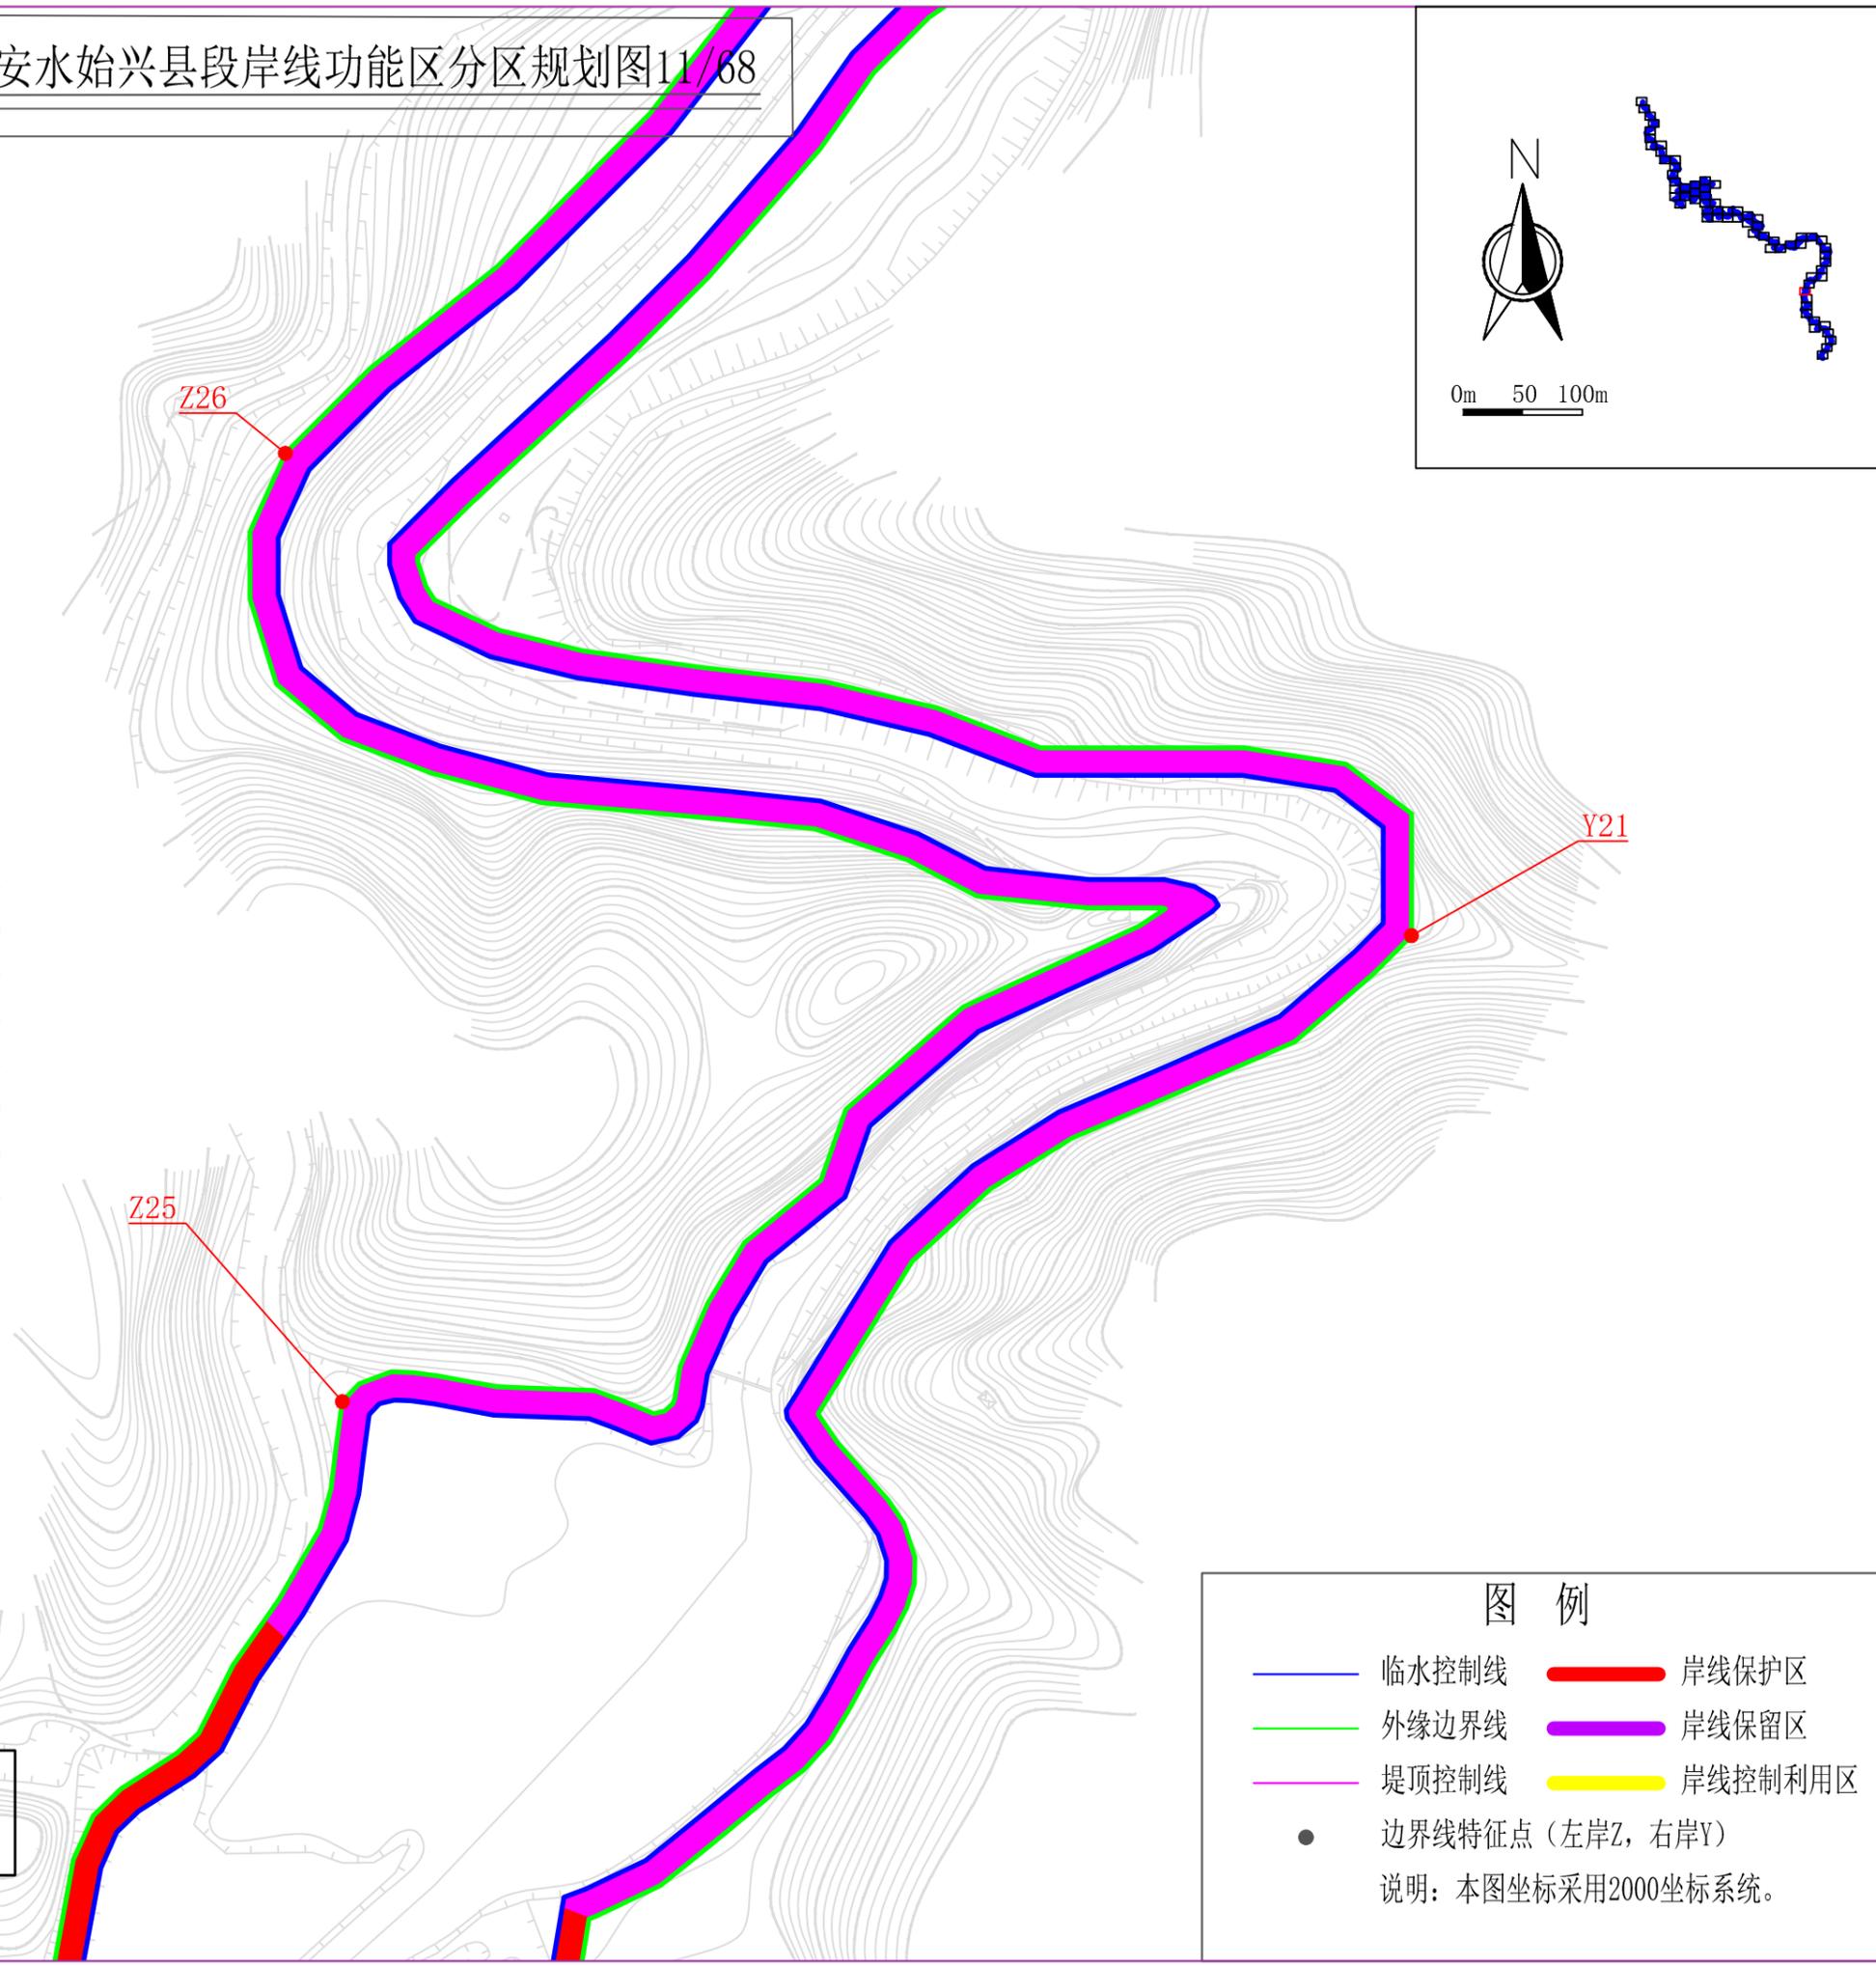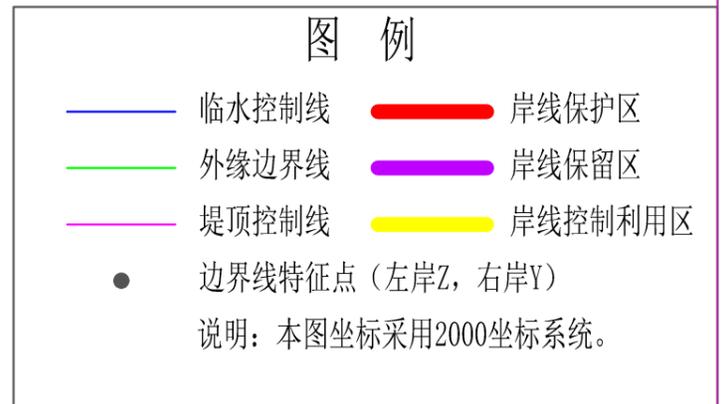

都安水始兴县段岸线功能区分区规划图12/68

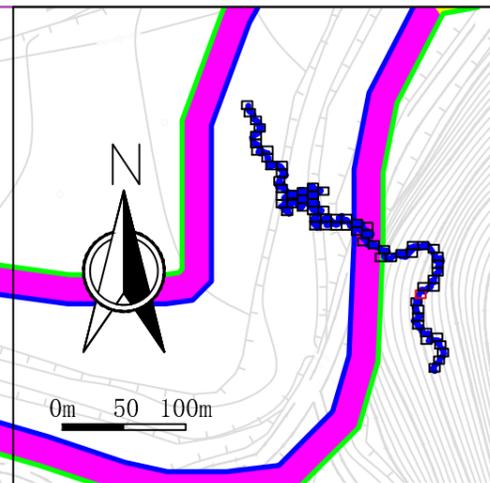

Z27

Y23

Y22


外缘边界线特征点坐标表（左岸）		
编号	X坐标	Y坐标
Z27	531533.186	2753567.333
外缘边界线特征点坐标表（右岸）		
编号	X坐标	Y坐标
Y22	531525.616	2753241.891
Y23	531748.824	2753684.906

图 例


	临水控制线		岸线保护区
	外缘边界线		岸线保留区
	堤顶控制线		岸线控制利用区
	边界线特征点（左岸Z，右岸Y）		

说明：本图坐标采用2000坐标系统。

都安水始兴县段岸线功能区分区规划图13/68

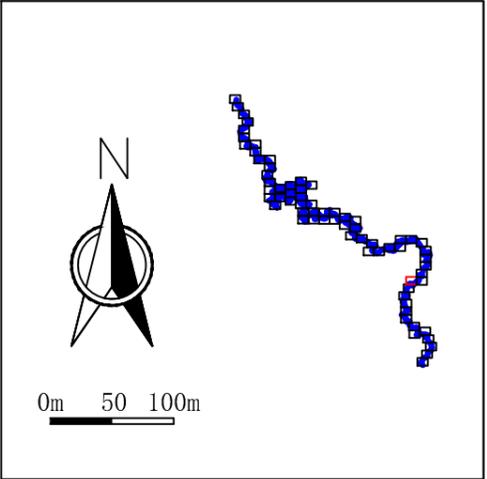

外缘边界线特征点坐标表（左岸）		
编号	X坐标	Y坐标
Z28	531878.274	2753997.860
Z29	532284.662	2754043.013
外缘边界线特征点坐标表（右岸）		
编号	X坐标	Y坐标
Y24	532262.523	2753943.102


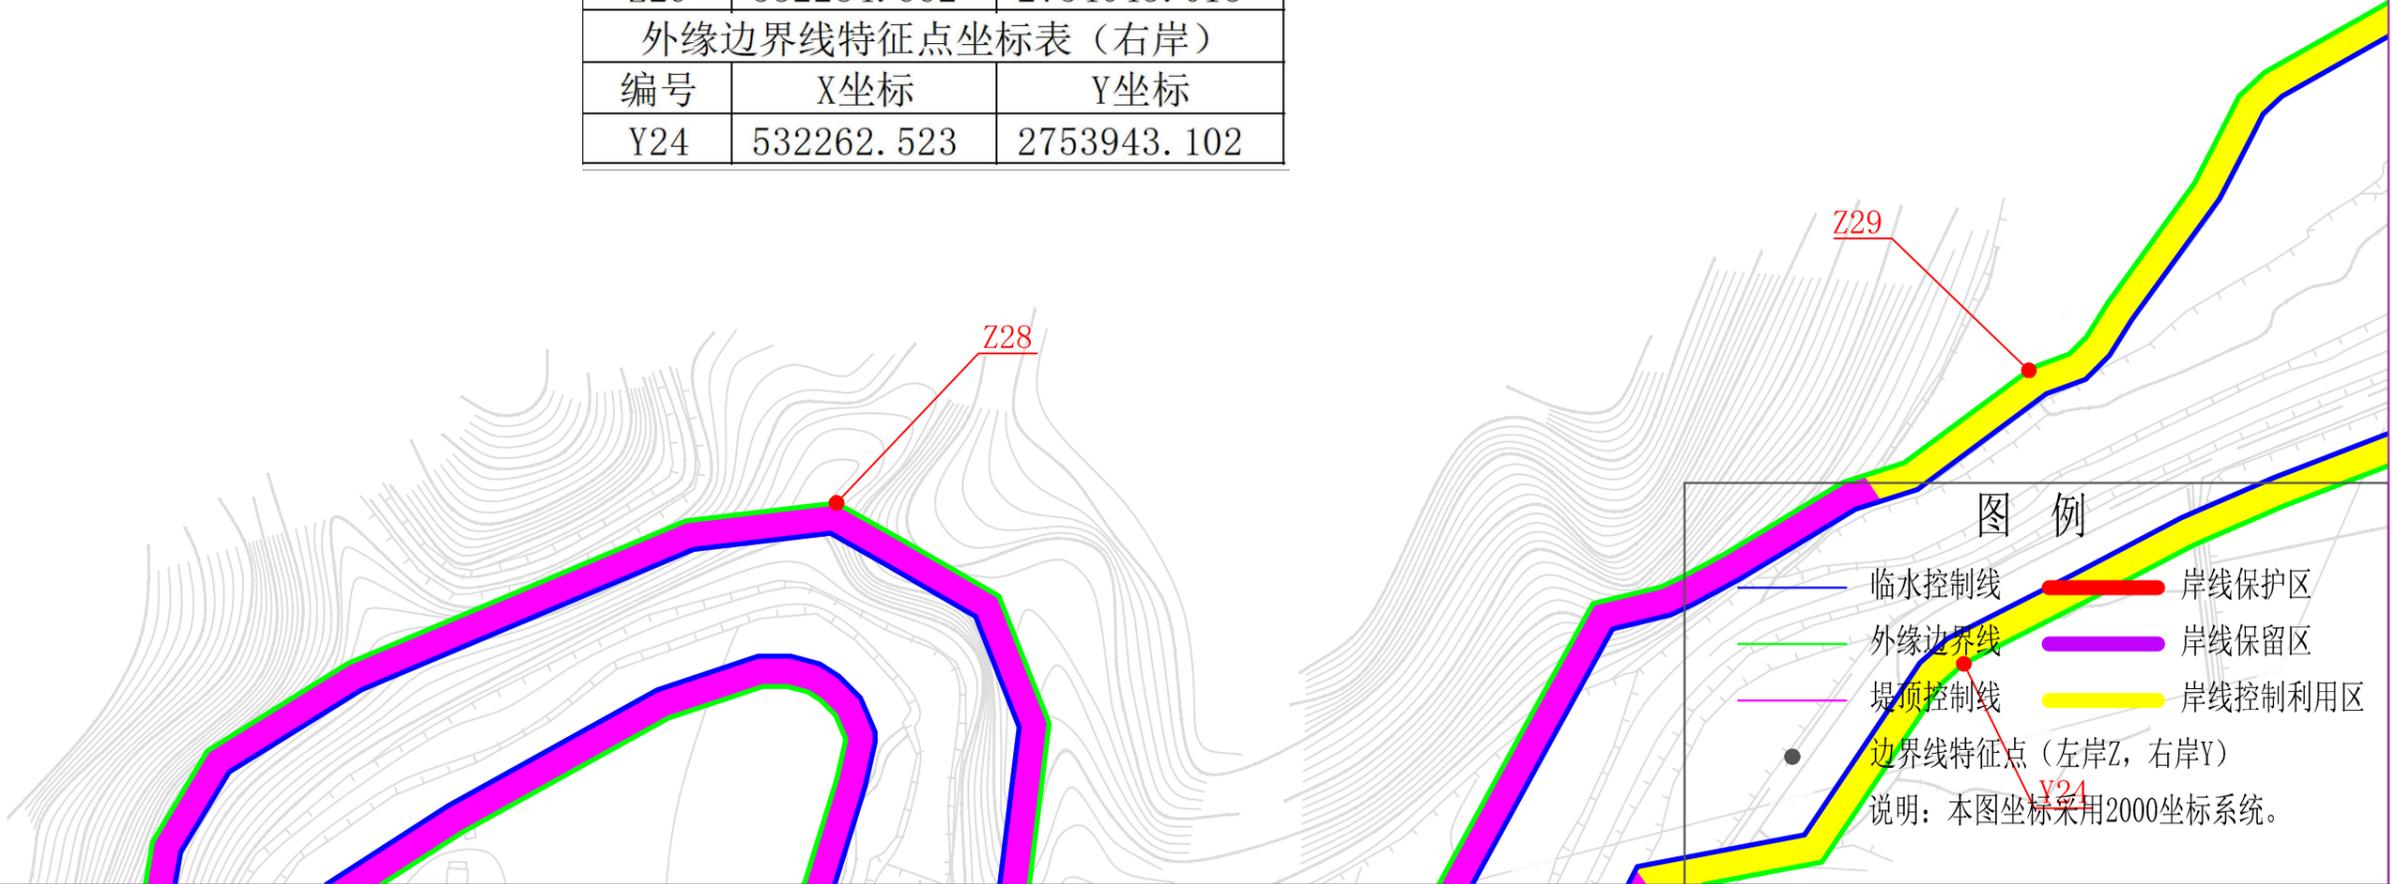


图例

- 临水控制线
- 外缘边界线
- 堤顶控制线
- 边界线特征点（左岸Z，右岸Y）
- 岸线保护区
- 岸线保留区
- 岸线控制利用区

说明：本图坐标采用2000坐标系统。


都安水始兴县段岸线功能分区规划图14/68

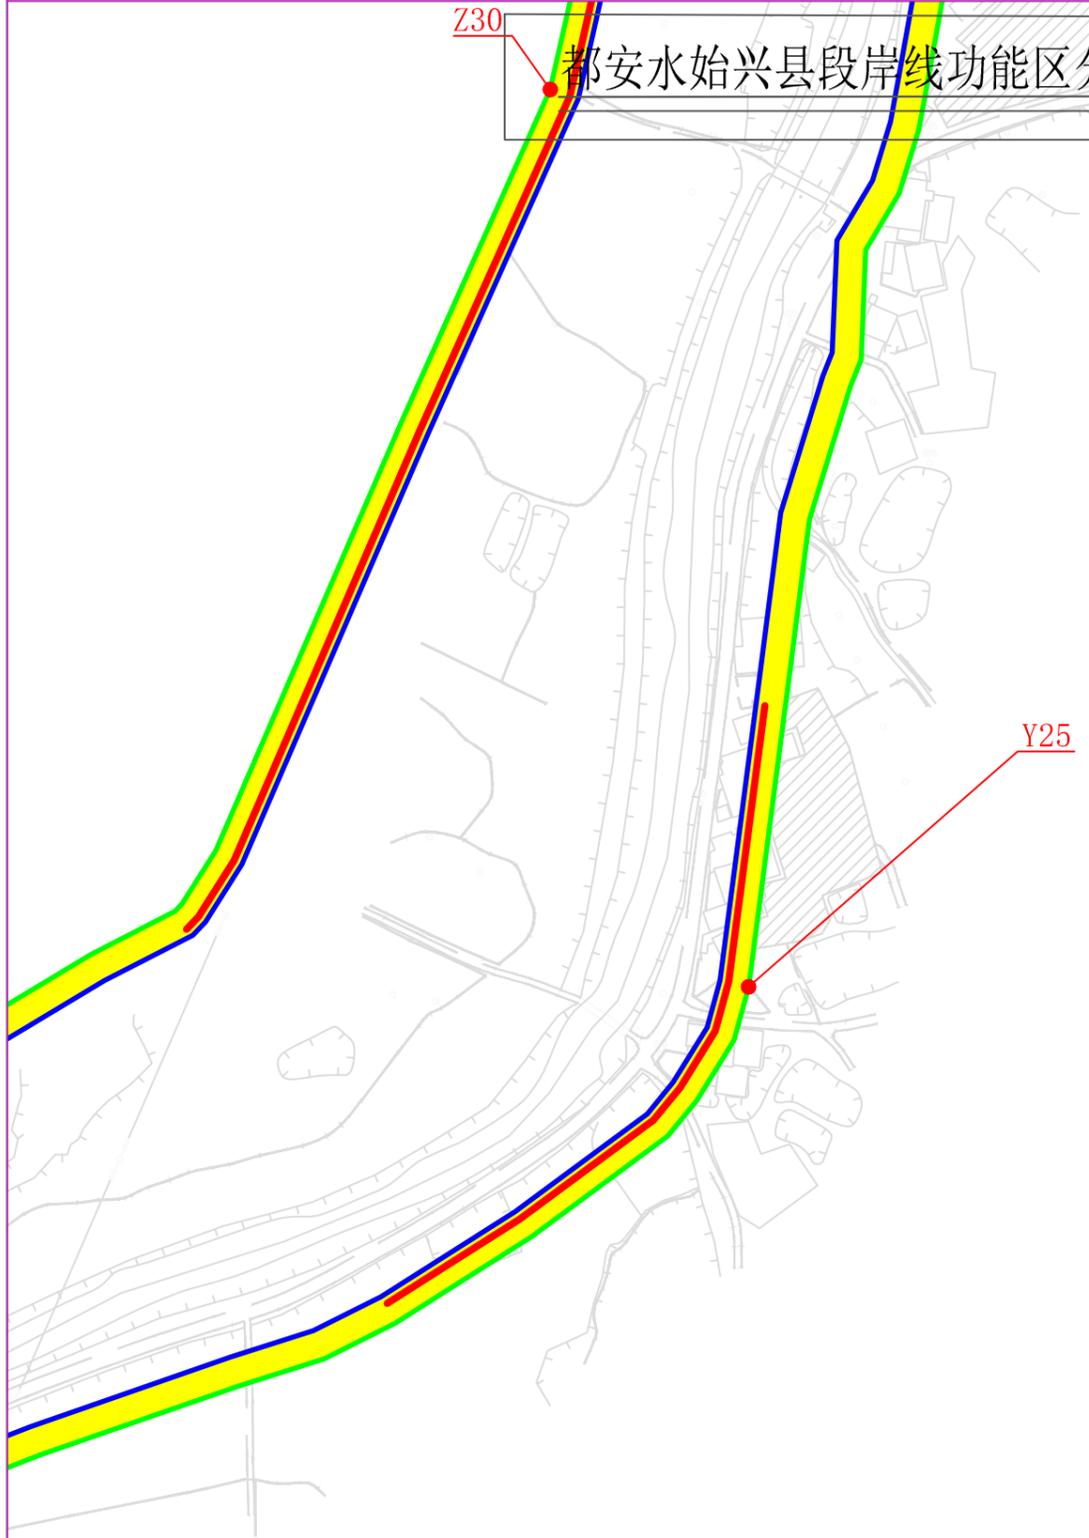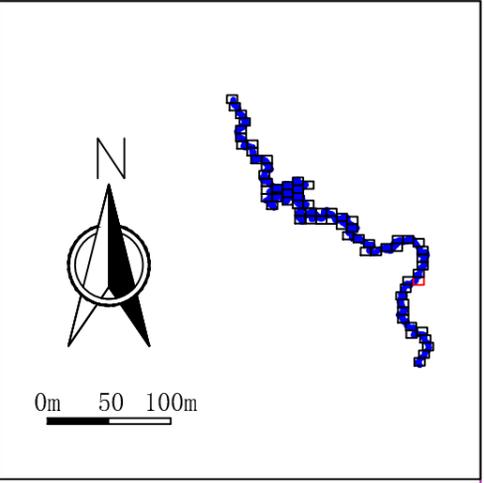

外缘边界线特征点坐标表（左岸）		
编号	X坐标	Y坐标
Z30	532593.187	2754480.945
外缘边界线特征点坐标表（右岸）		
编号	X坐标	Y坐标
Y25	532660.928	2754174.786

— 临水控制线 — 岸线保护区
— 外缘边界线 — 岸线保留区
— 堤顶控制线 — 岸线控制利用区
● 边界线特征点（左岸Z，右岸Y）
 说明：本图坐标采用2000坐标系统。

都安水始兴县段岸线功能区分区规划图15/68

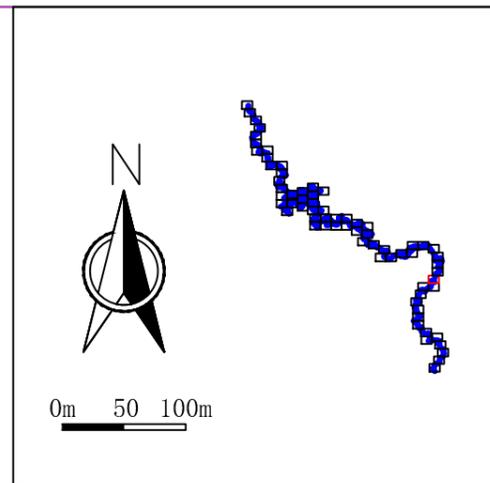

外缘边界线特征点坐标表（左岸）		
编号	X坐标	Y坐标
Z31	532975.279	2755118.978
外缘边界线特征点坐标表（右岸）		
编号	X坐标	Y坐标
Y26	533033.880	2755109.088


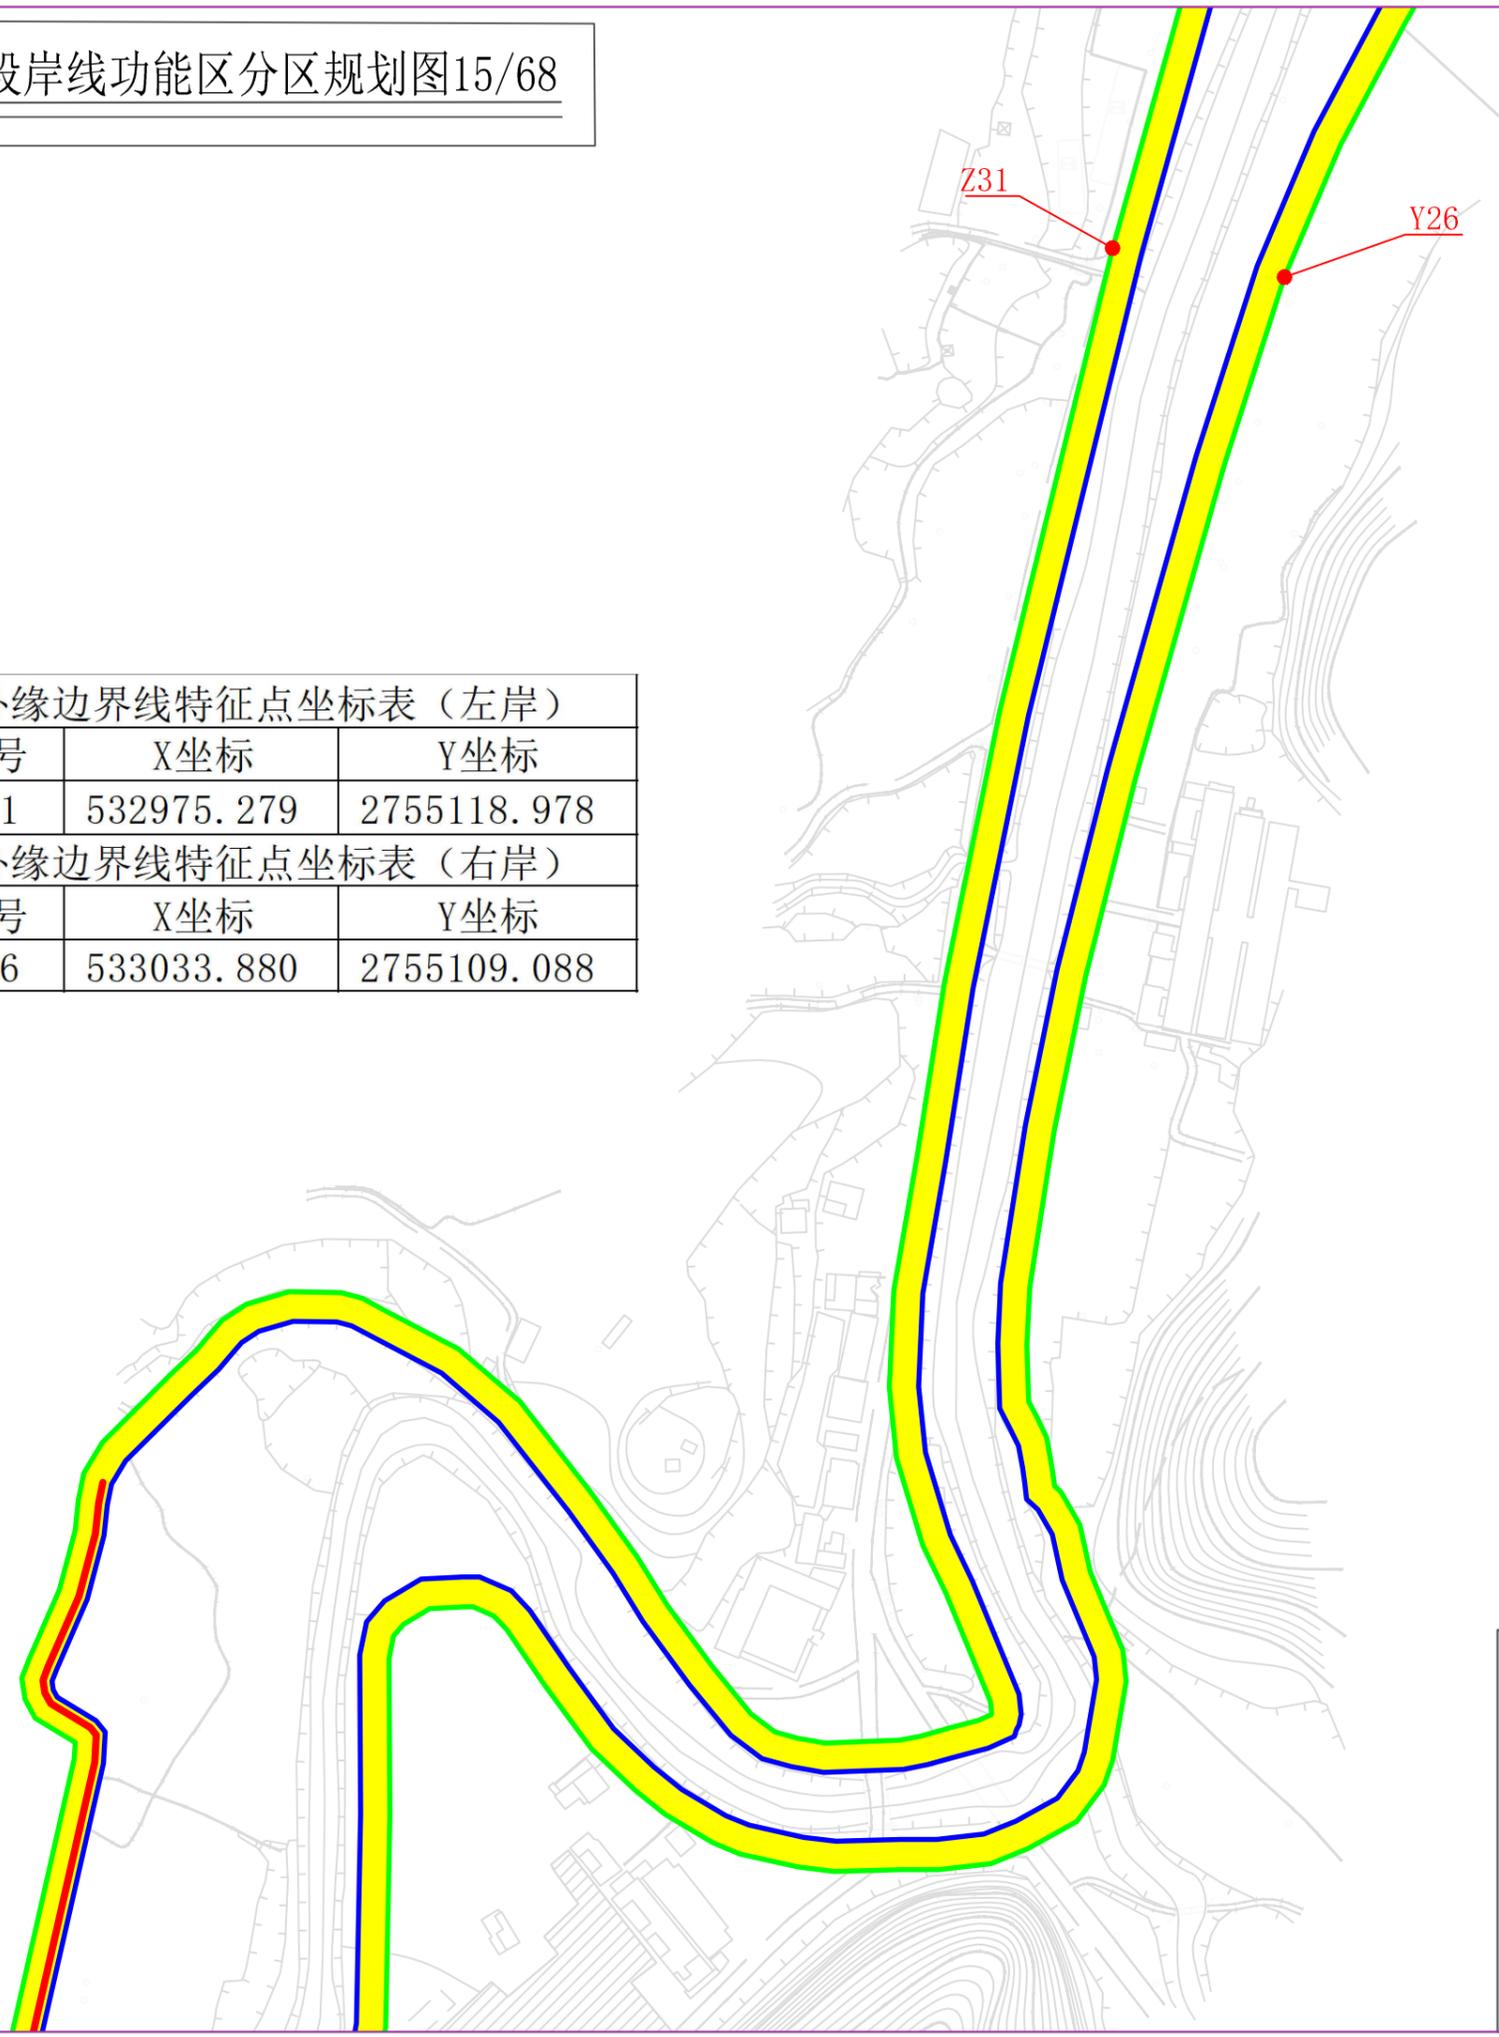


图 例

	临水控制线		岸线保护区
	外缘边界线		岸线保留区
	堤顶控制线		岸线控制利用区
	边界线特征点（左岸Z，右岸Y）		



说明：本图坐标采用2000坐标系统。

都安水始兴县段岸线功能分区规划图16/68

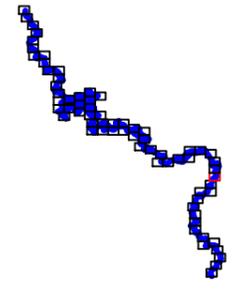

外缘边界线特征点坐标表（左岸）		
编号	X坐标	Y坐标
Z32	533304.215	2755802.105

外缘边界线特征点坐标表（右岸）		
编号	X坐标	Y坐标
Y27	533452.726	2755776.320

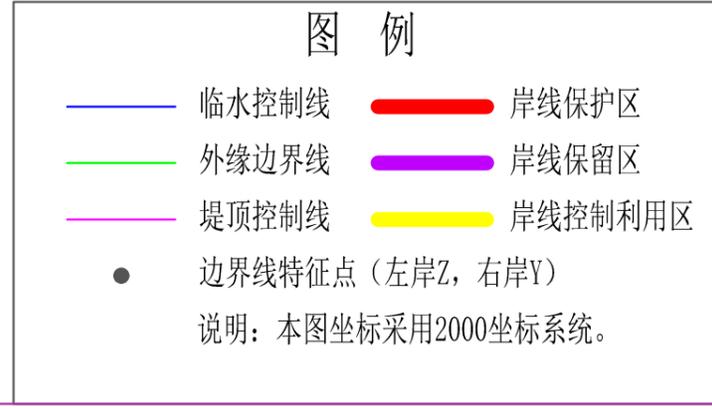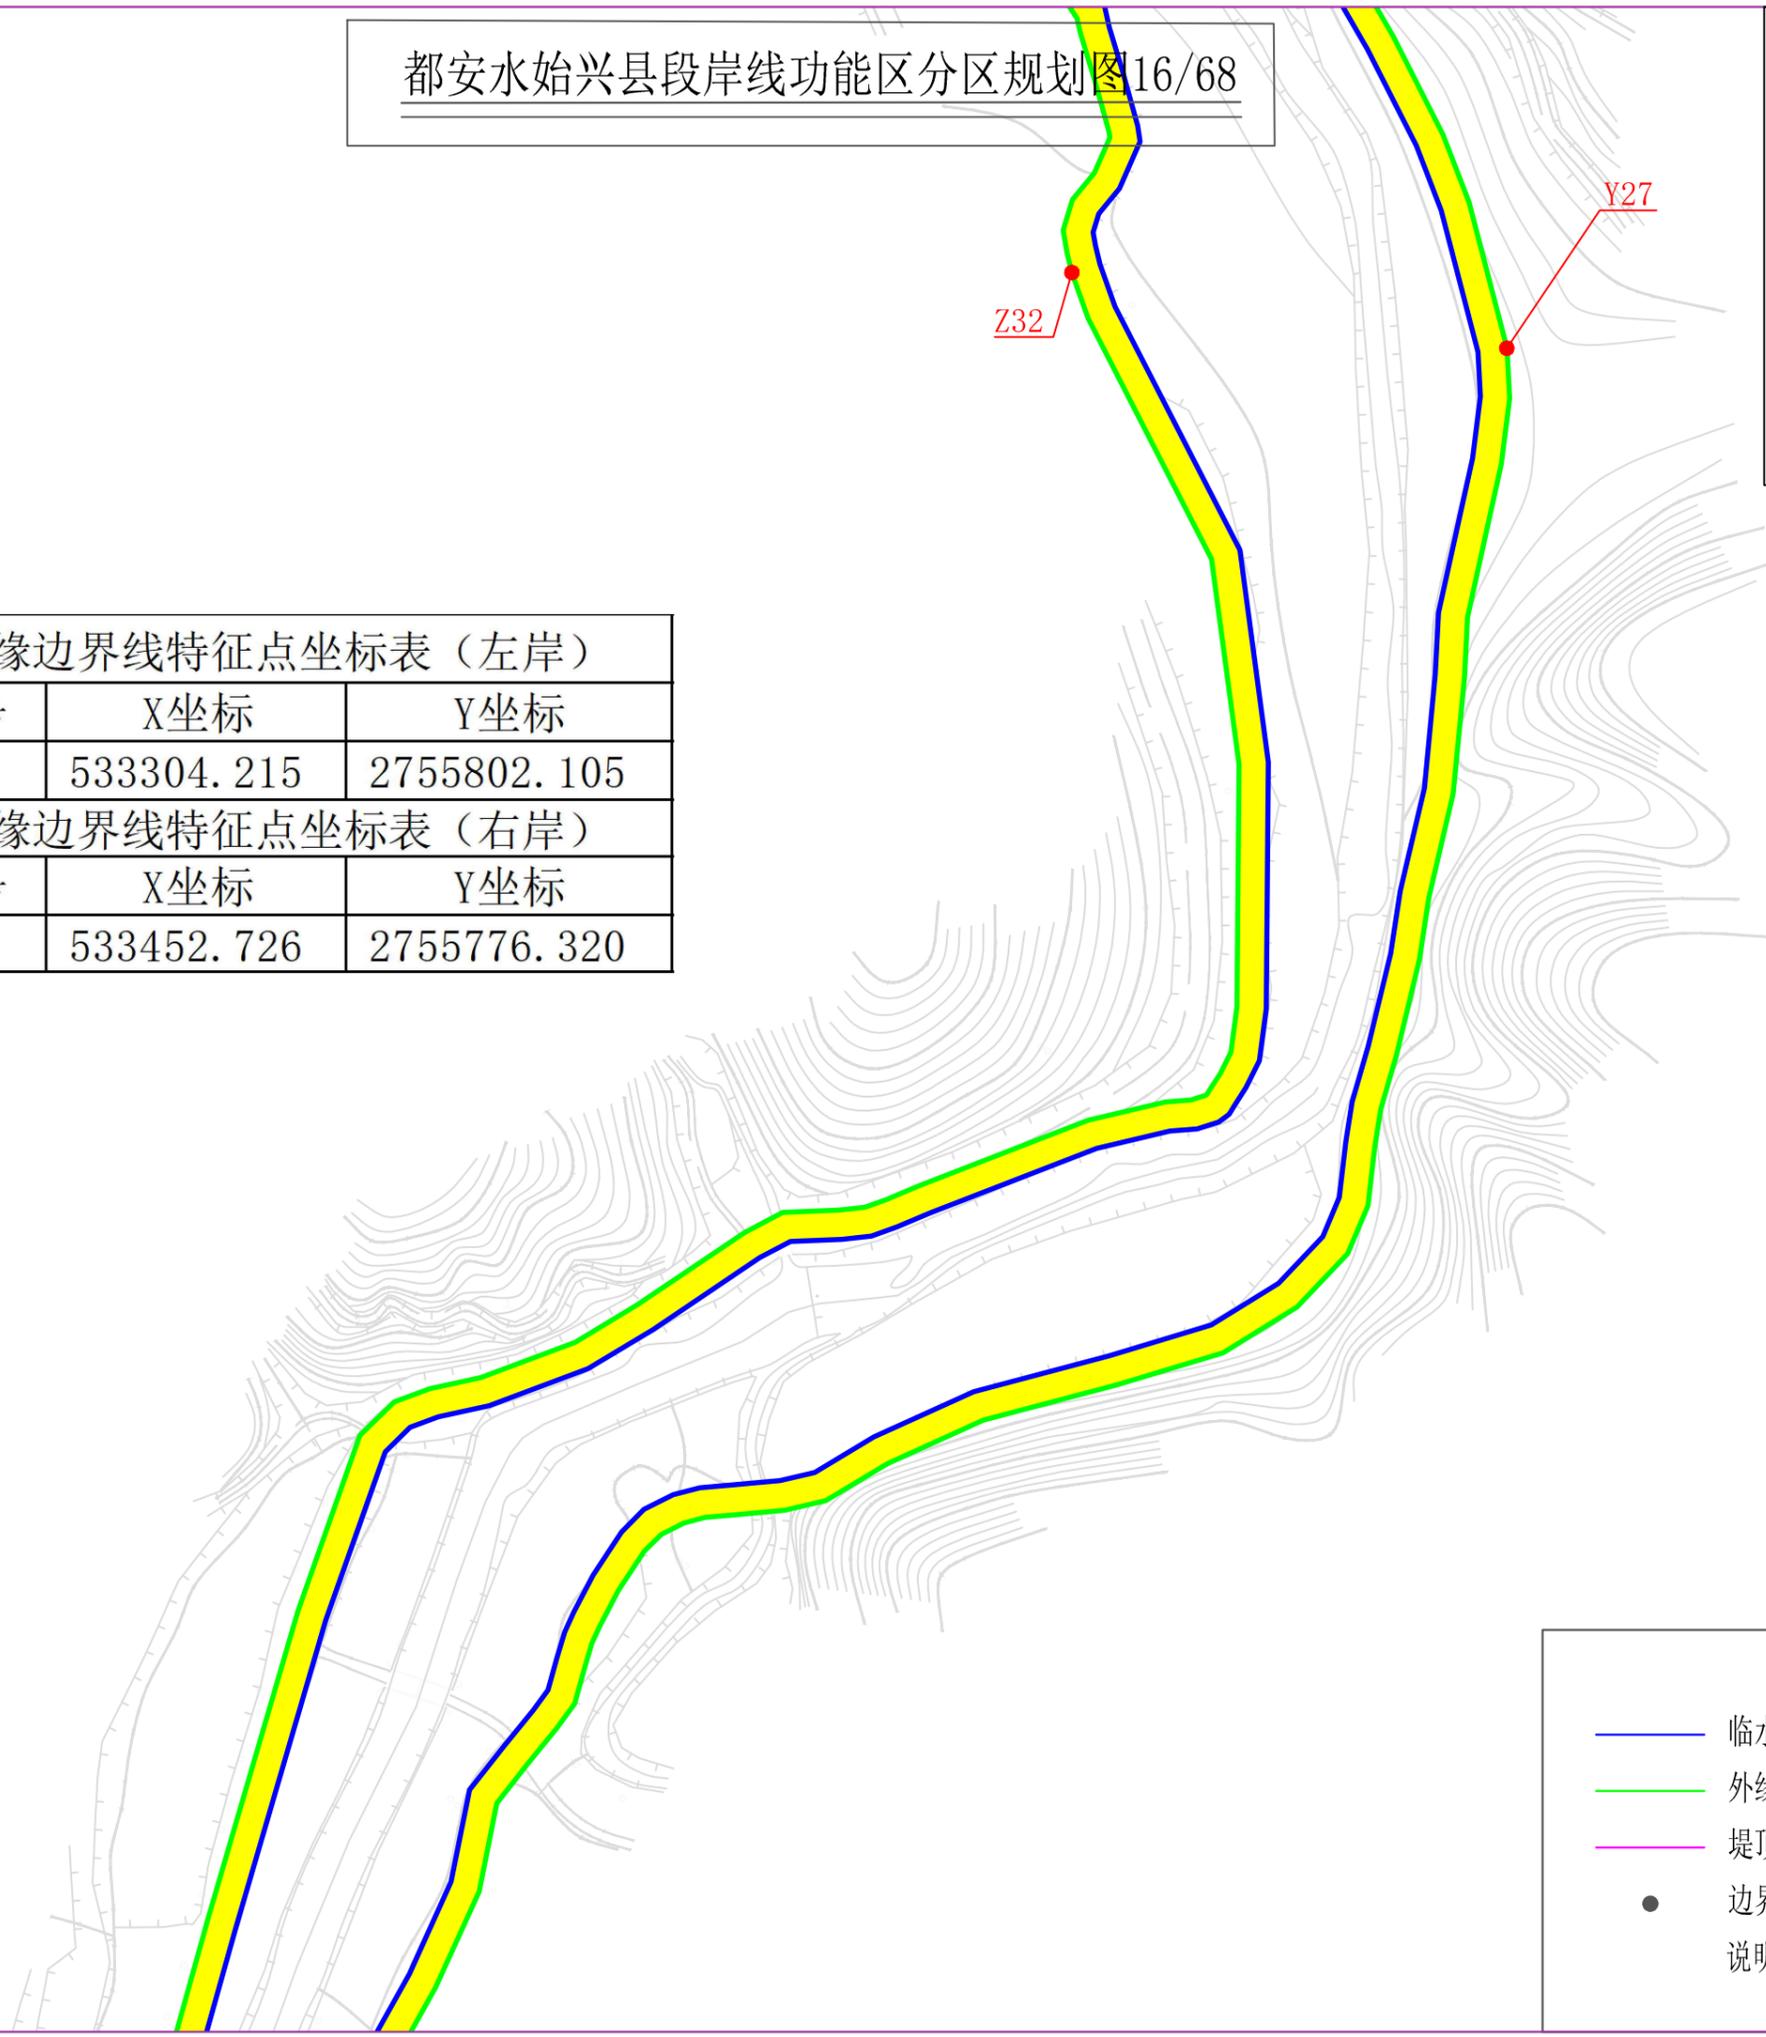

都安水始兴县段岸线功能分区规划图17/68

赖屋村

大塘里村

Z34

Z33

Y28

外缘边界线特征点坐标表（左岸）		
编号	X坐标	Y坐标
Z33	533332.590	2756282.599
Z34	533022.479	2756475.076
外缘边界线特征点坐标表（右岸）		
编号	X坐标	Y坐标
Y28	533593.463	2756358.287


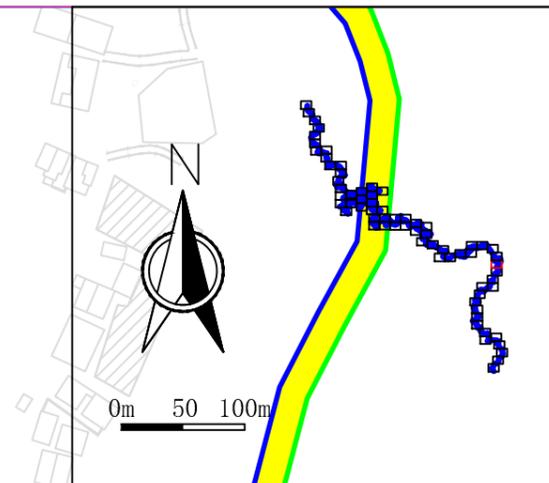


图 例

- 临水控制线
- 外缘边界线
- 堤顶控制线
- 边界线特征点（左岸Z，右岸Y）
- 岸线保护区
- 岸线保留区
- 岸线控制利用区

说明：本图坐标采用2000坐标系统。

都安水始兴县段岸线功能区分区规划图18/68

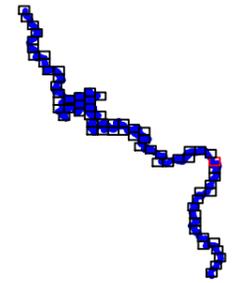

外缘边界线特征点坐标表（左岸）		
编号	X坐标	Y坐标
Z35	532913.037	2757086.703

外缘边界线特征点坐标表（右岸）		
编号	X坐标	Y坐标
Y29	533232.797	2756757.819

Z35



Y29

宝陵水电站水闸

图例

-  临水控制线
 -  外缘边界线
 -  堤顶控制线
 -  岸线保护区
 -  岸线保留区
 -  岸线控制利用区
 -  边界线特征点（左岸Z，右岸Y）
- 说明：本图坐标采用2000坐标系统。

都安水始兴县段岸线功能区分区规划图19/68

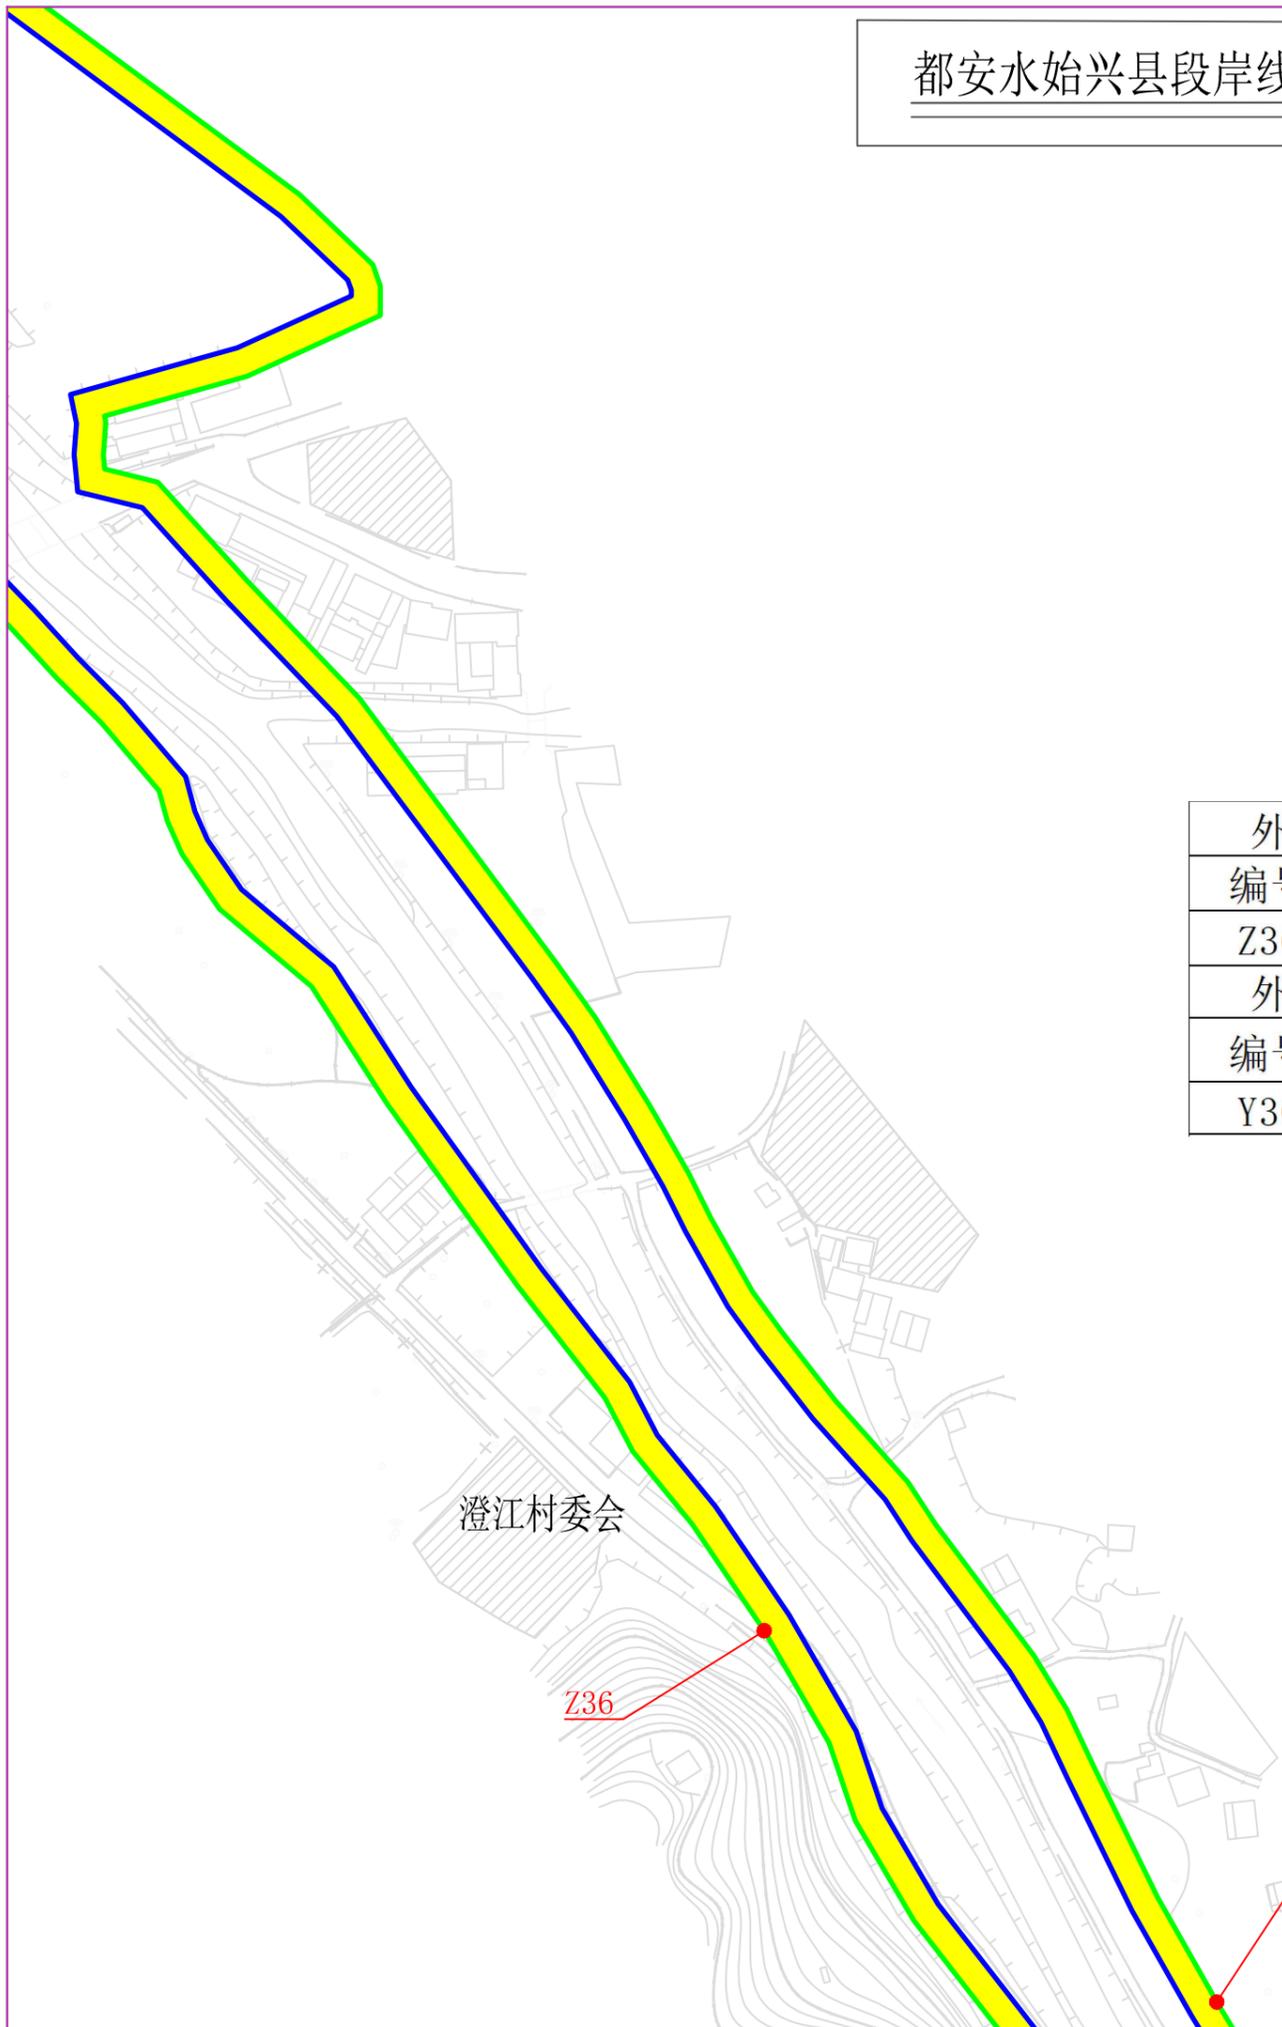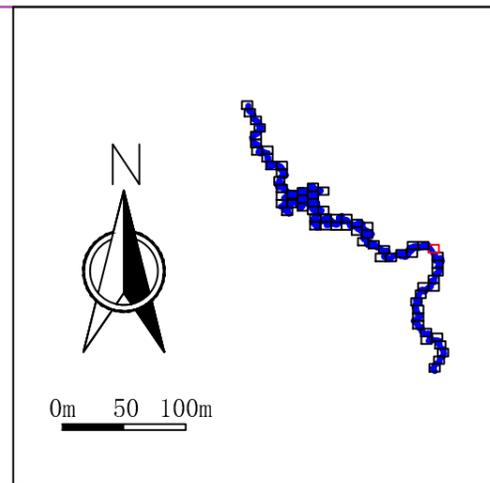

外缘边界线特征点坐标表（左岸）		
编号	X坐标	Y坐标
Z36	532666.210	2757412.324
外缘边界线特征点坐标表（右岸）		
编号	X坐标	Y坐标
Y30	532820.736	2757285.641

澄江村委会


Z36

Y30

图例

- 临水控制线
 - 外缘边界线
 - 堤顶控制线
 - 边界线特征点（左岸Z，右岸Y）
 - 岸线保护区
 - 岸线保留区
 - 岸线控制利用区
- 说明：本图坐标采用2000坐标系统。

都安水始兴县段岸线功能区分区规划图20/68

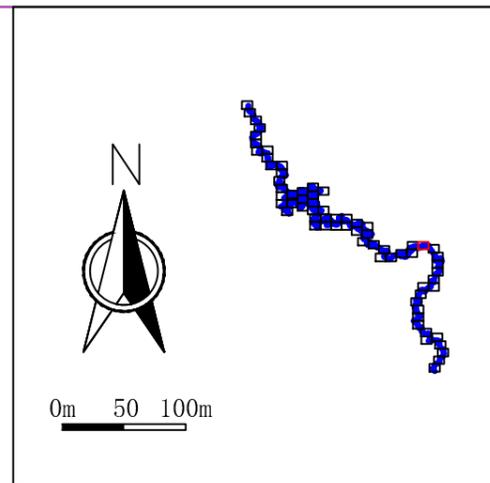

外缘边界线特征点坐标表（左岸）		
编号	X坐标	Y坐标
Z37	532218.370	2757879.296
Z38	531549.972	2757661.741
外缘边界线特征点坐标表（右岸）		
编号	X坐标	Y坐标
Y31	532360.612	2758011.044
Y32	531895.944	2757999.274


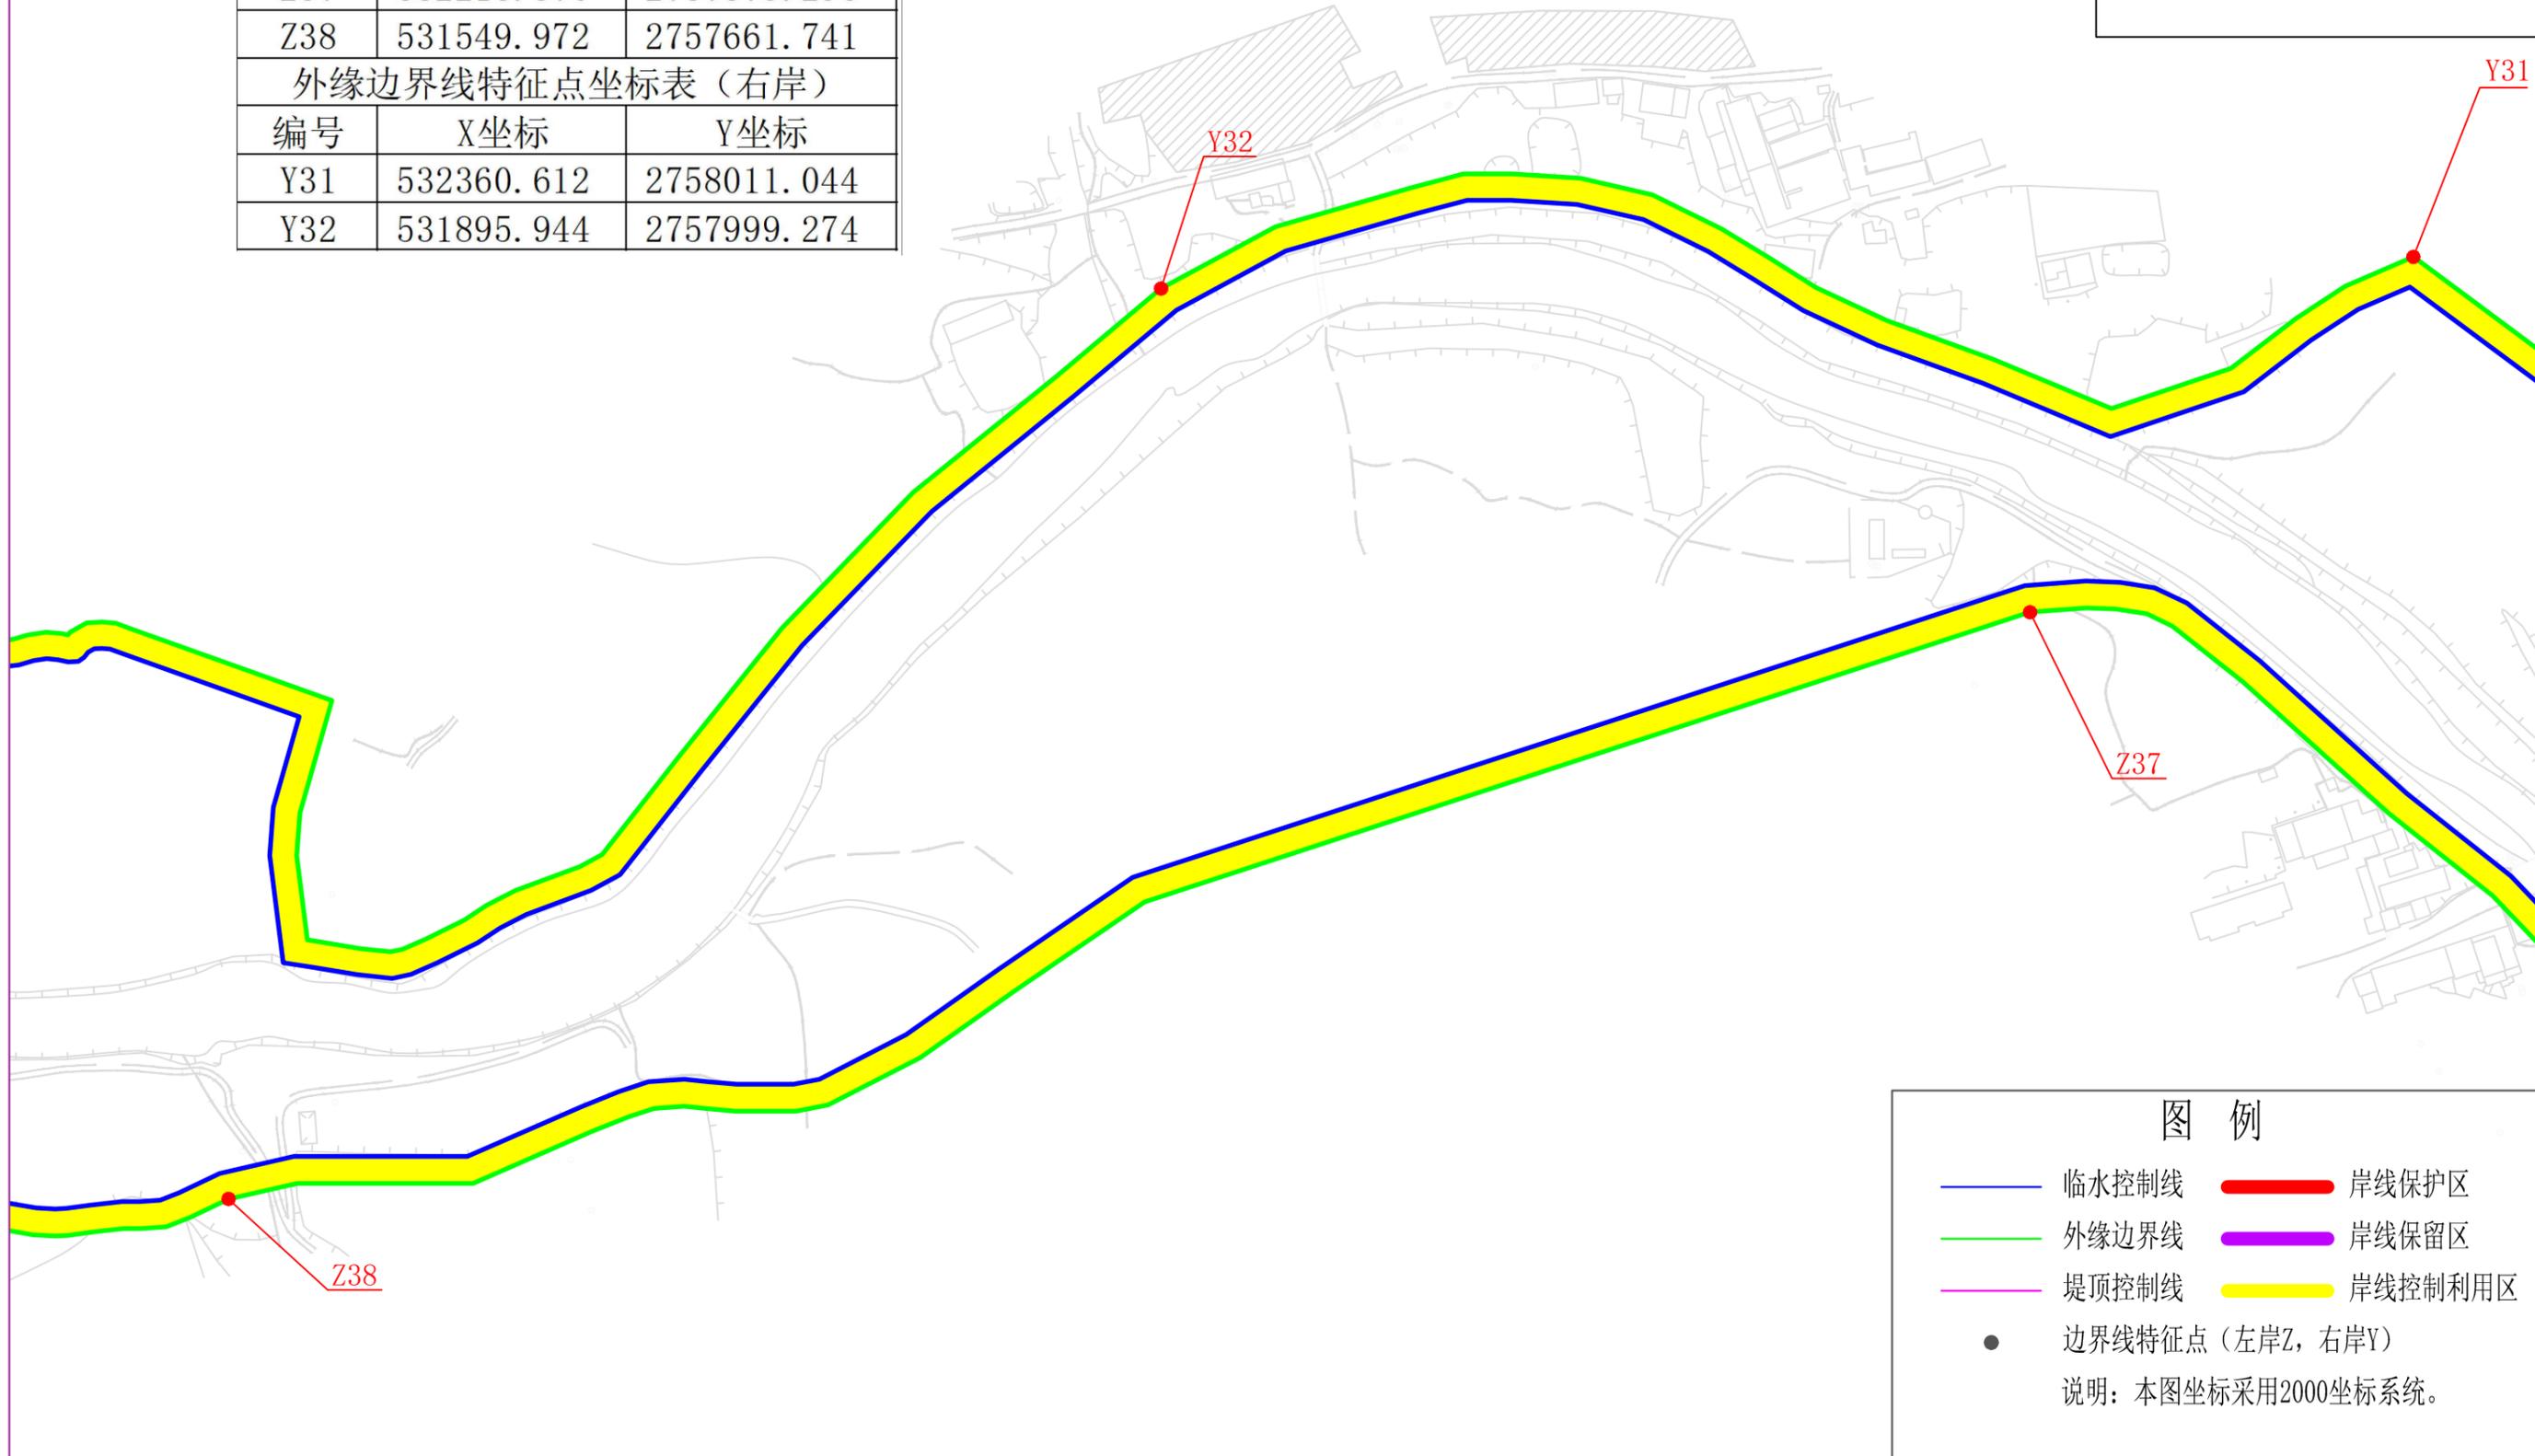


图 例

	临水控制线		岸线保护区
	外缘边界线		岸线保留区
	堤顶控制线		岸线控制利用区
	边界线特征点（左岸Z，右岸Y）		


说明：本图坐标采用2000坐标系统。

都安水始兴县段岸线功能区分区规划图21/68

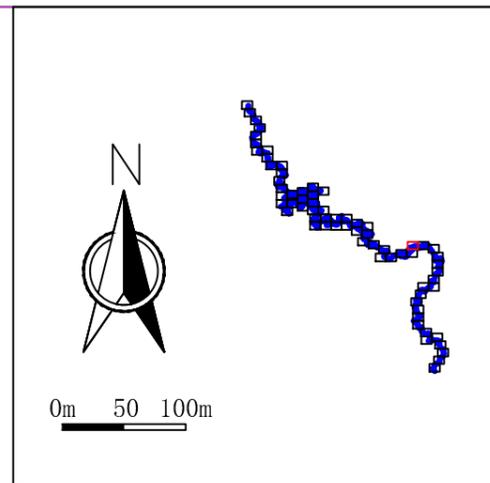

外缘边界线特征点坐标表（左岸）		
编号	X坐标	Y坐标
Z39	531040.333	2757585.524

外缘边界线特征点坐标表（右岸）		
编号	X坐标	Y坐标
Y33	531271.896	2757913.818

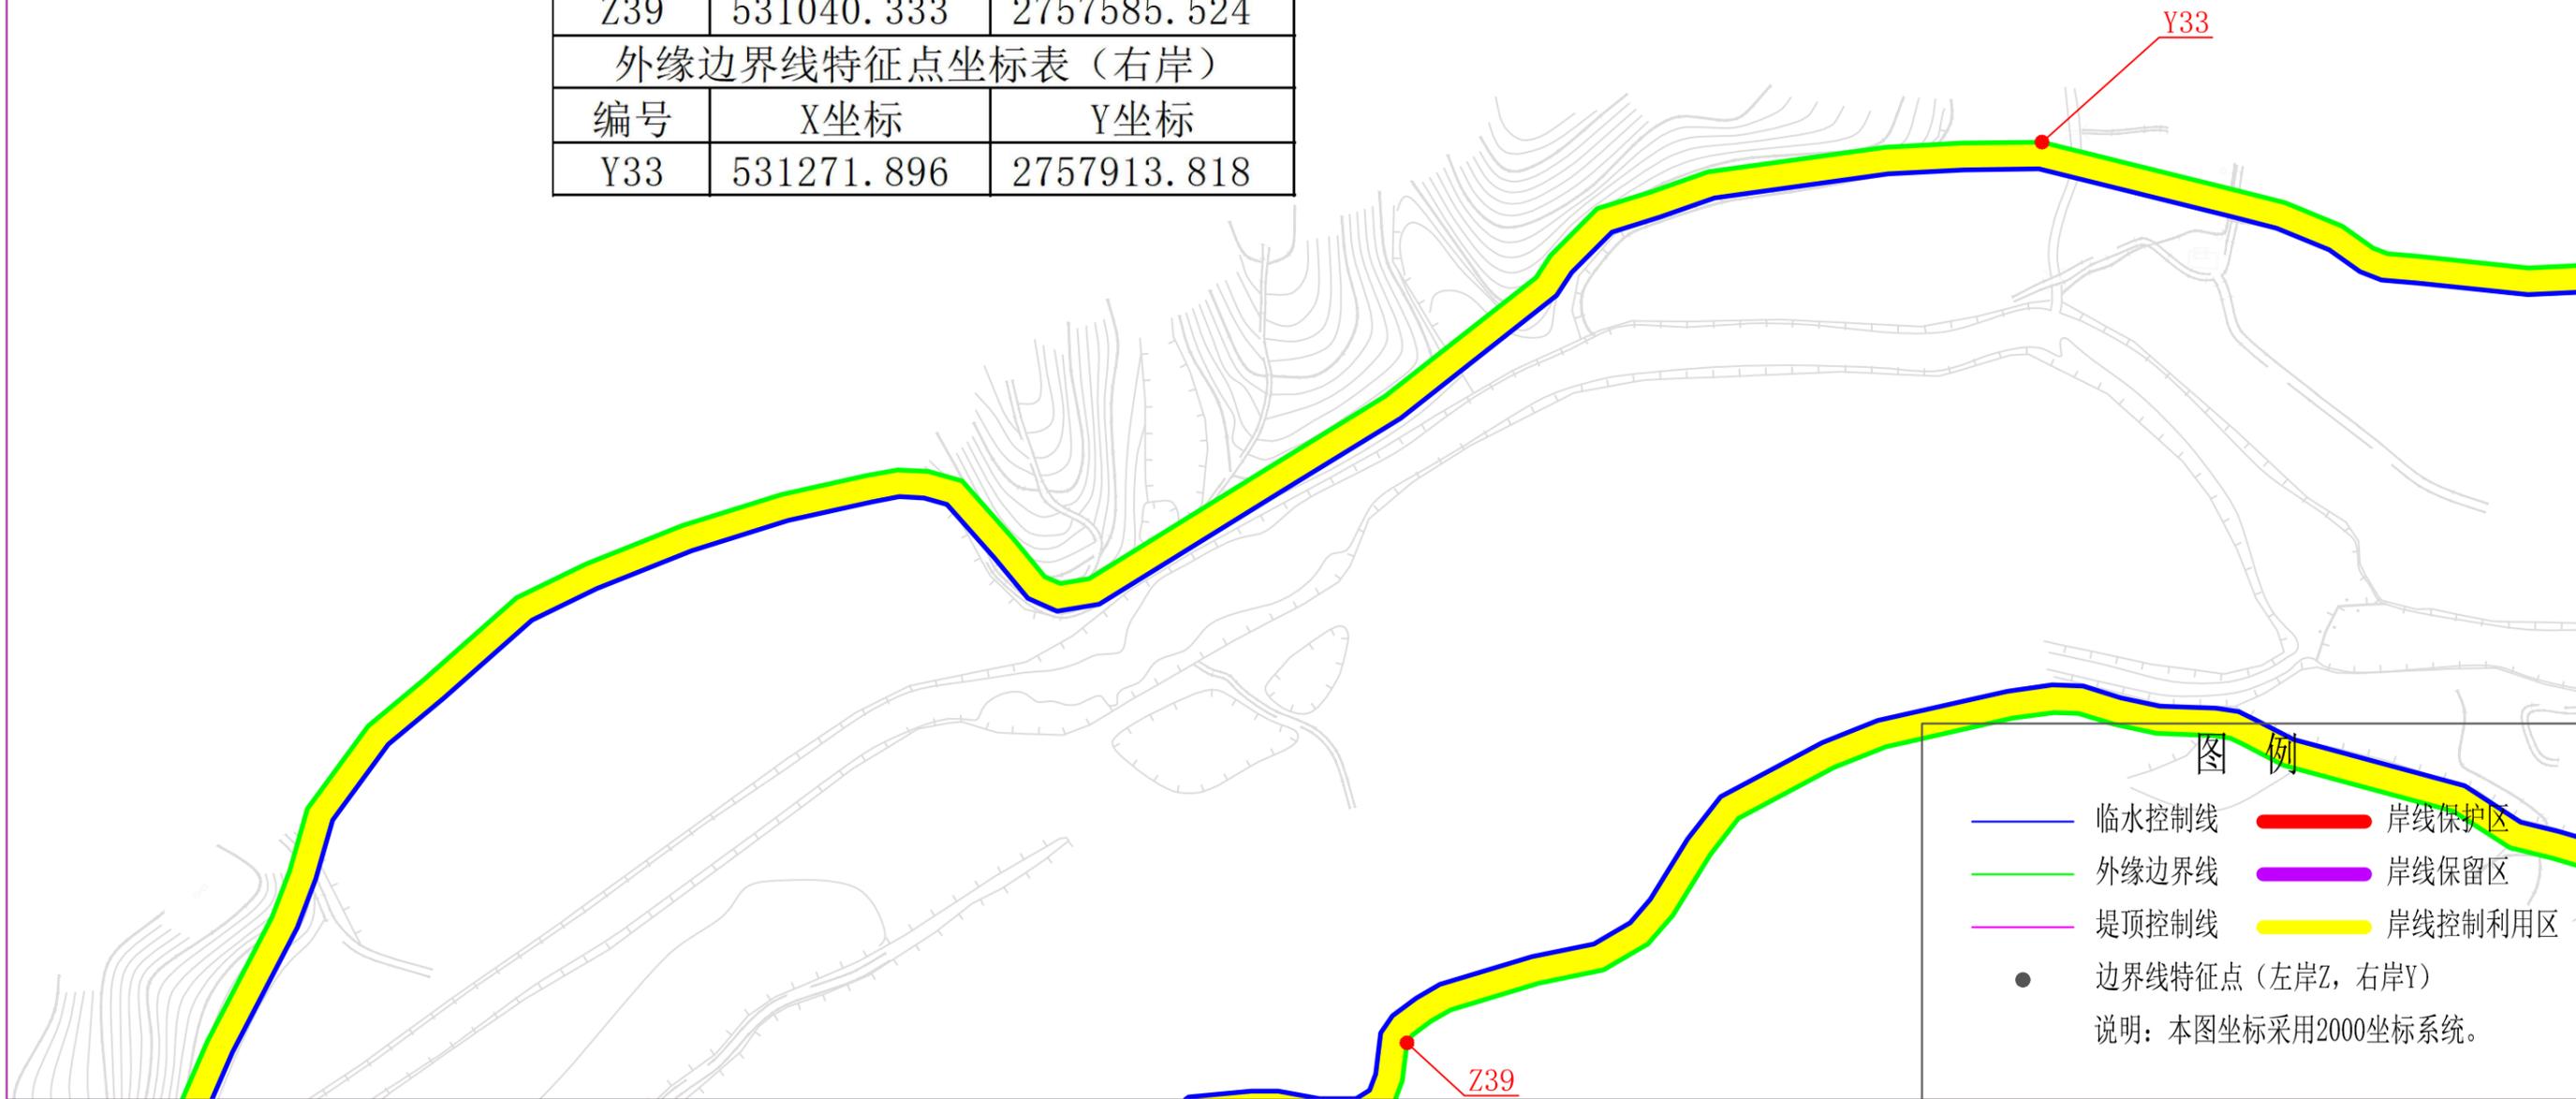

图例

- 临水控制线
- 外缘边界线
- 堤顶控制线
- 岸线保护区
- 岸线保留区
- 岸线控制利用区
- 边界线特征点（左岸Z，右岸Y）


说明：本图坐标采用2000坐标系统。

都安水始兴县段岸线功能区分区规划图22/68

团结村



0m 50 100m

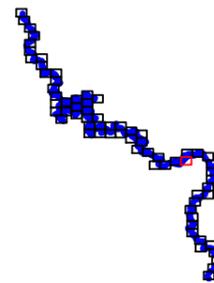

编号	X坐标	Y坐标
Z40	530622.389	2757125.219


Z40

敬老院桥


图例

- 临水控制线
 - 外缘边界线
 - 堤顶控制线
 - 边界线特征点（左岸Z，右岸Y）
 - 岸线保护区
 - 岸线保留区
 - 岸线控制利用区
- 说明：本图坐标采用2000坐标系统。

都安水始兴县段岸线功能区分区规划图23/68

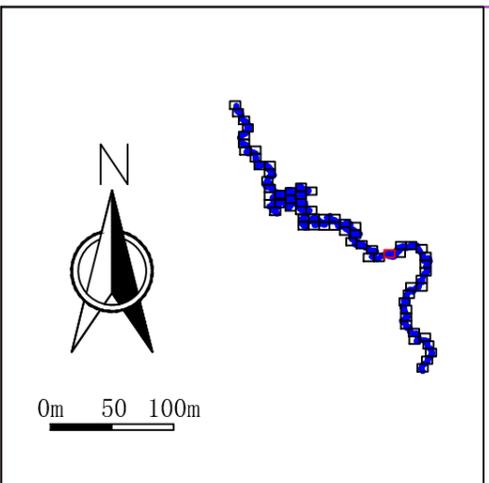

外缘边界线特征点坐标表（左岸）		
编号	X坐标	Y坐标
Z41	529953.506	2756891.719
外缘边界线特征点坐标表（右岸）		
编号	X坐标	Y坐标
Y34	530410.127	2757370.727
Y35	529584.063	2757149.730

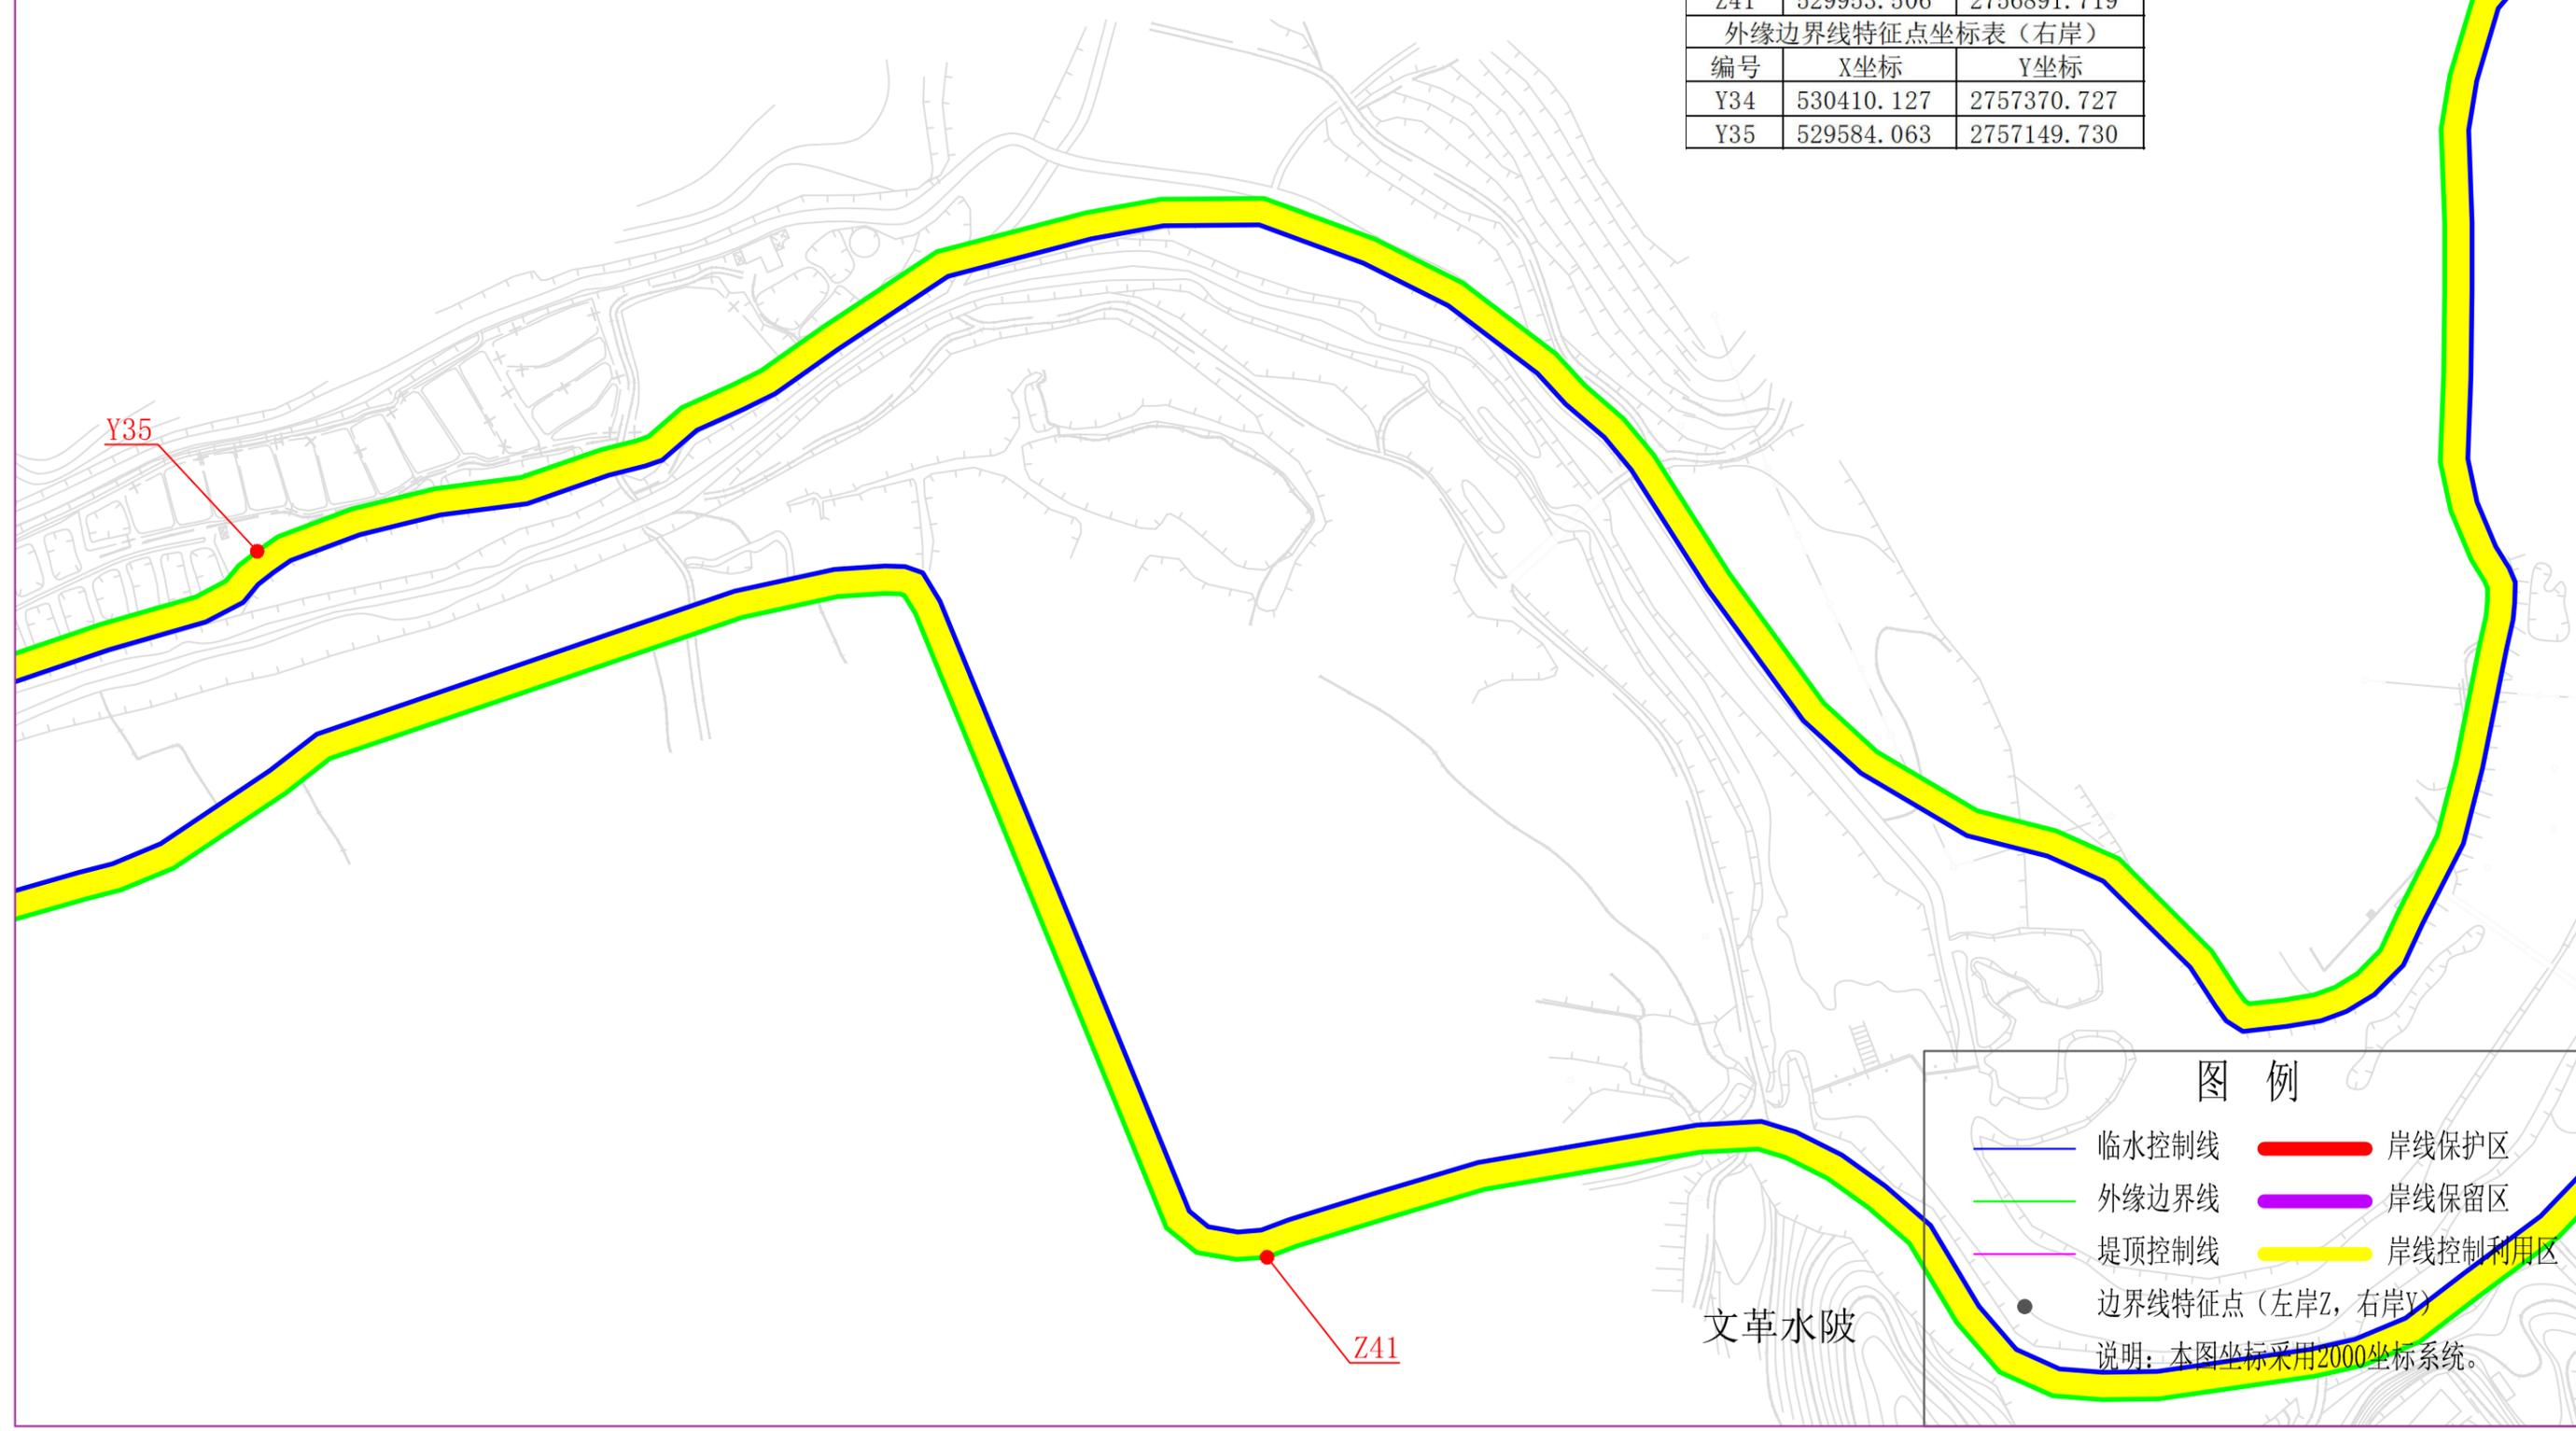


文革水陂

图例

- 临水控制线
- 外缘边界线
- 堤顶控制线
- 边界线特征点（左岸Z，右岸Y）
- 岸线保护区
- 岸线保留区
- 岸线控制利用区

说明：本图坐标采用2000坐标系统。

都安水始兴县段岸线功能区分区规划图24/68

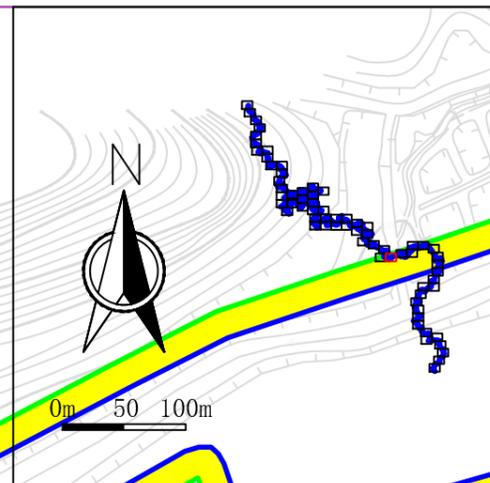

外缘边界线特征点坐标表（左岸）		
编号	X坐标	Y坐标
Z42	529006.198	2756702.252

外缘边界线特征点坐标表（右岸）		
编号	X坐标	Y坐标
Y36	528739.359	2756767.245
Y37	528564.948	2757064.491



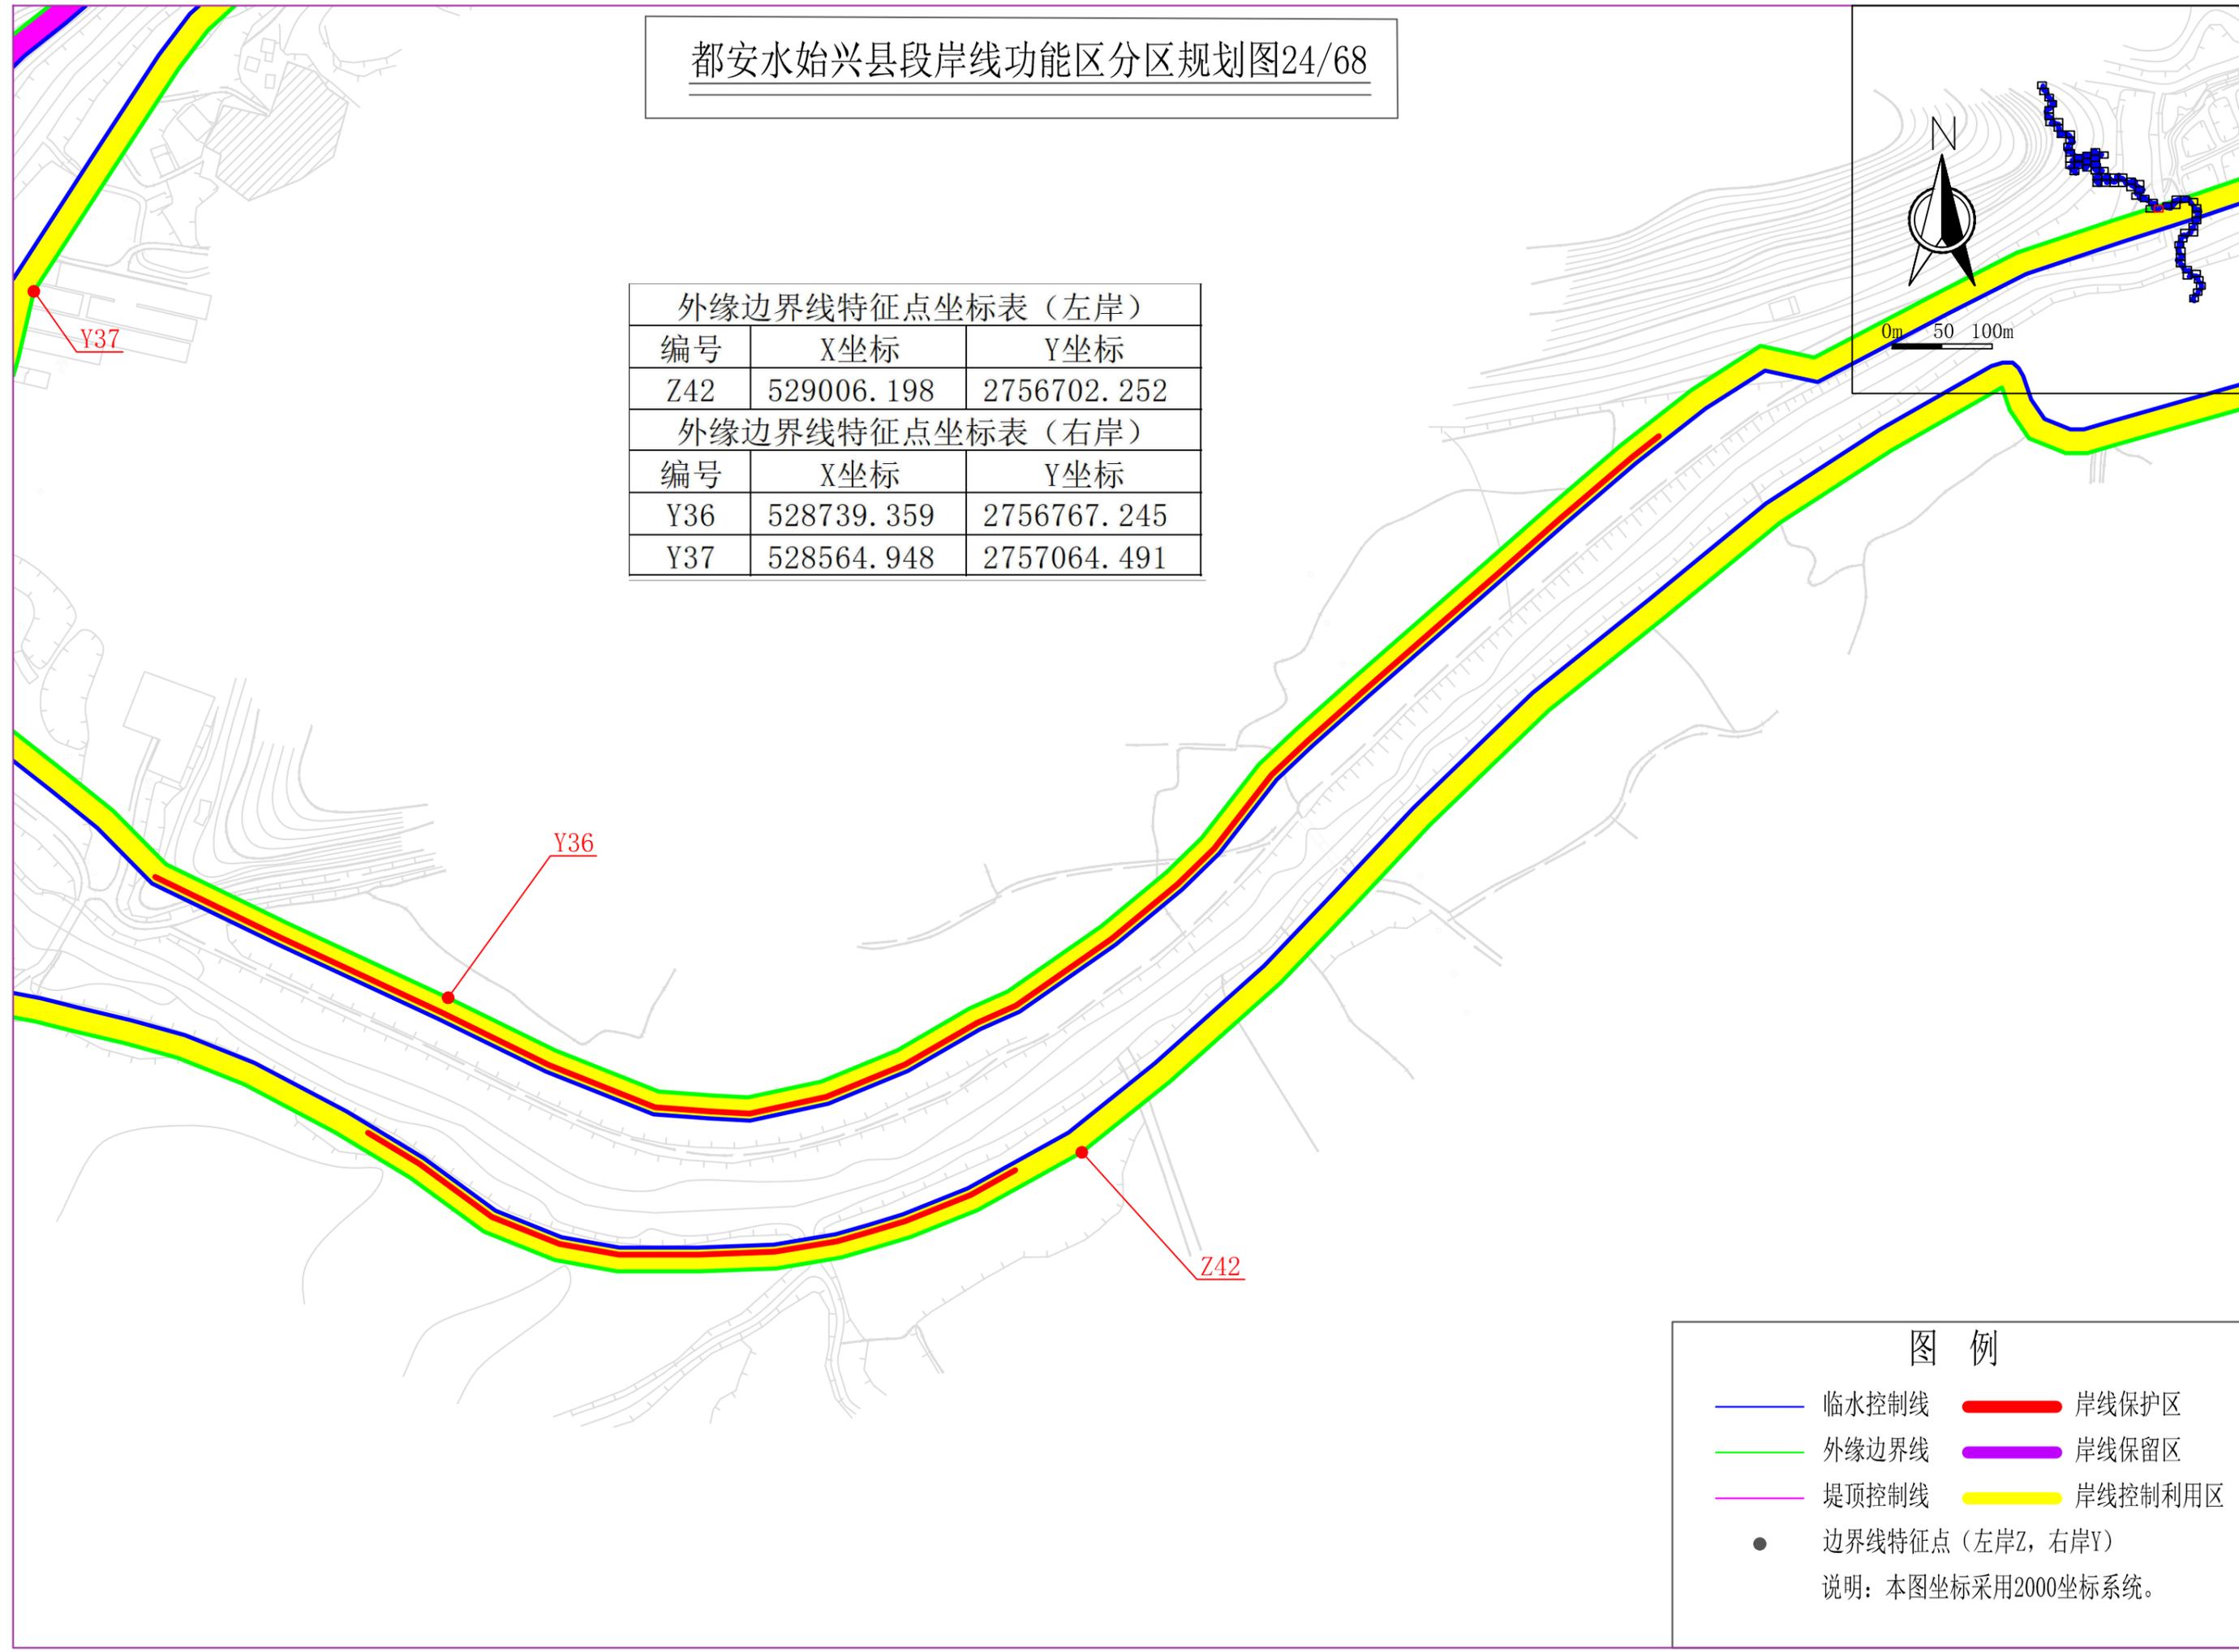


图 例


	临水控制线		岸线保护区
	外缘边界线		岸线保留区
	堤顶控制线		岸线控制利用区
	边界线特征点（左岸Z，右岸Y）		

说明：本图坐标采用2000坐标系统。


都安水始兴县段岸线功能分区规划图25/68

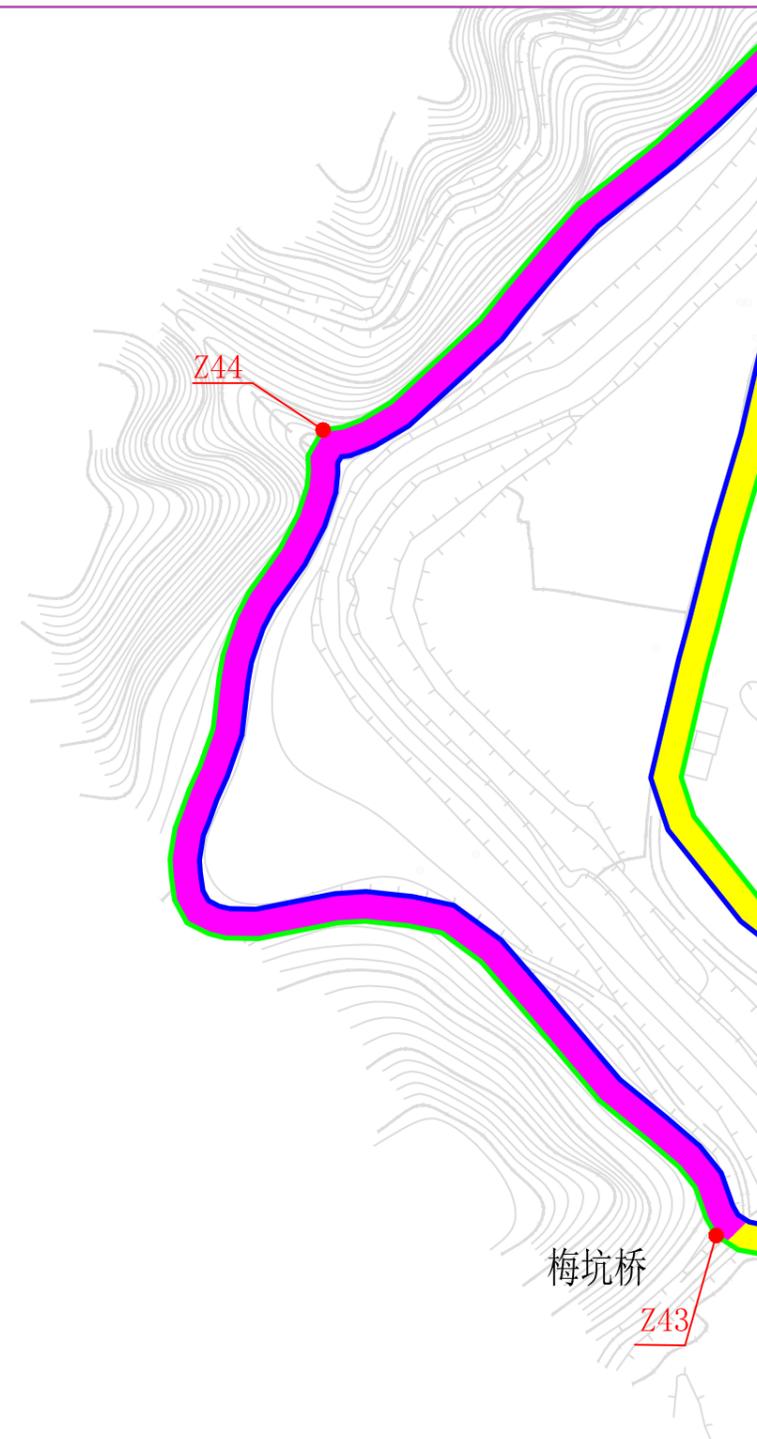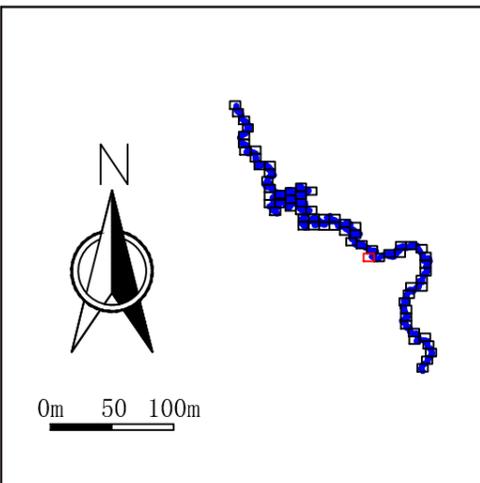

编号	X坐标	Y坐标
Z43	528540.334	2756765.538
Z44	528406.058	2757040.432

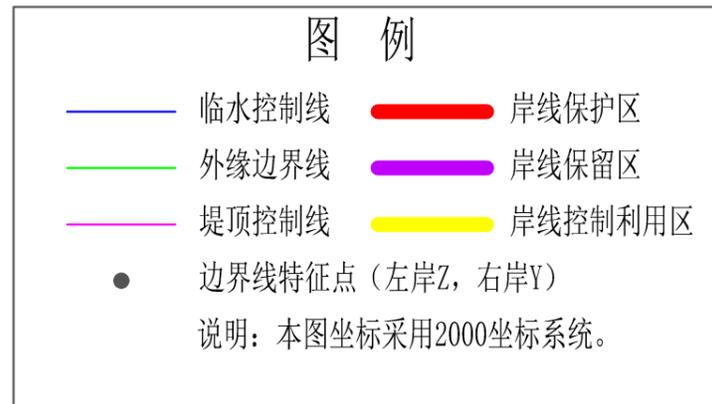


都安水始兴县段岸线功能区分区规划图26/68

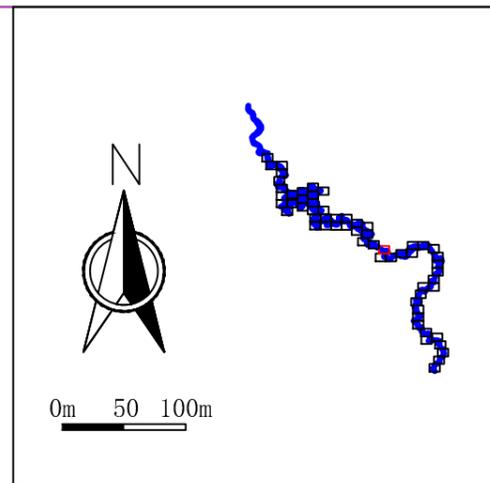

外缘边界线特征点坐标表（左岸）		
编号	X坐标	Y坐标
Z45	528324.141	2757302.576

外缘边界线特征点坐标表（右岸）		
编号	X坐标	Y坐标
Y38	528603.029	2757507.485
Y39	528147.017	2757609.417


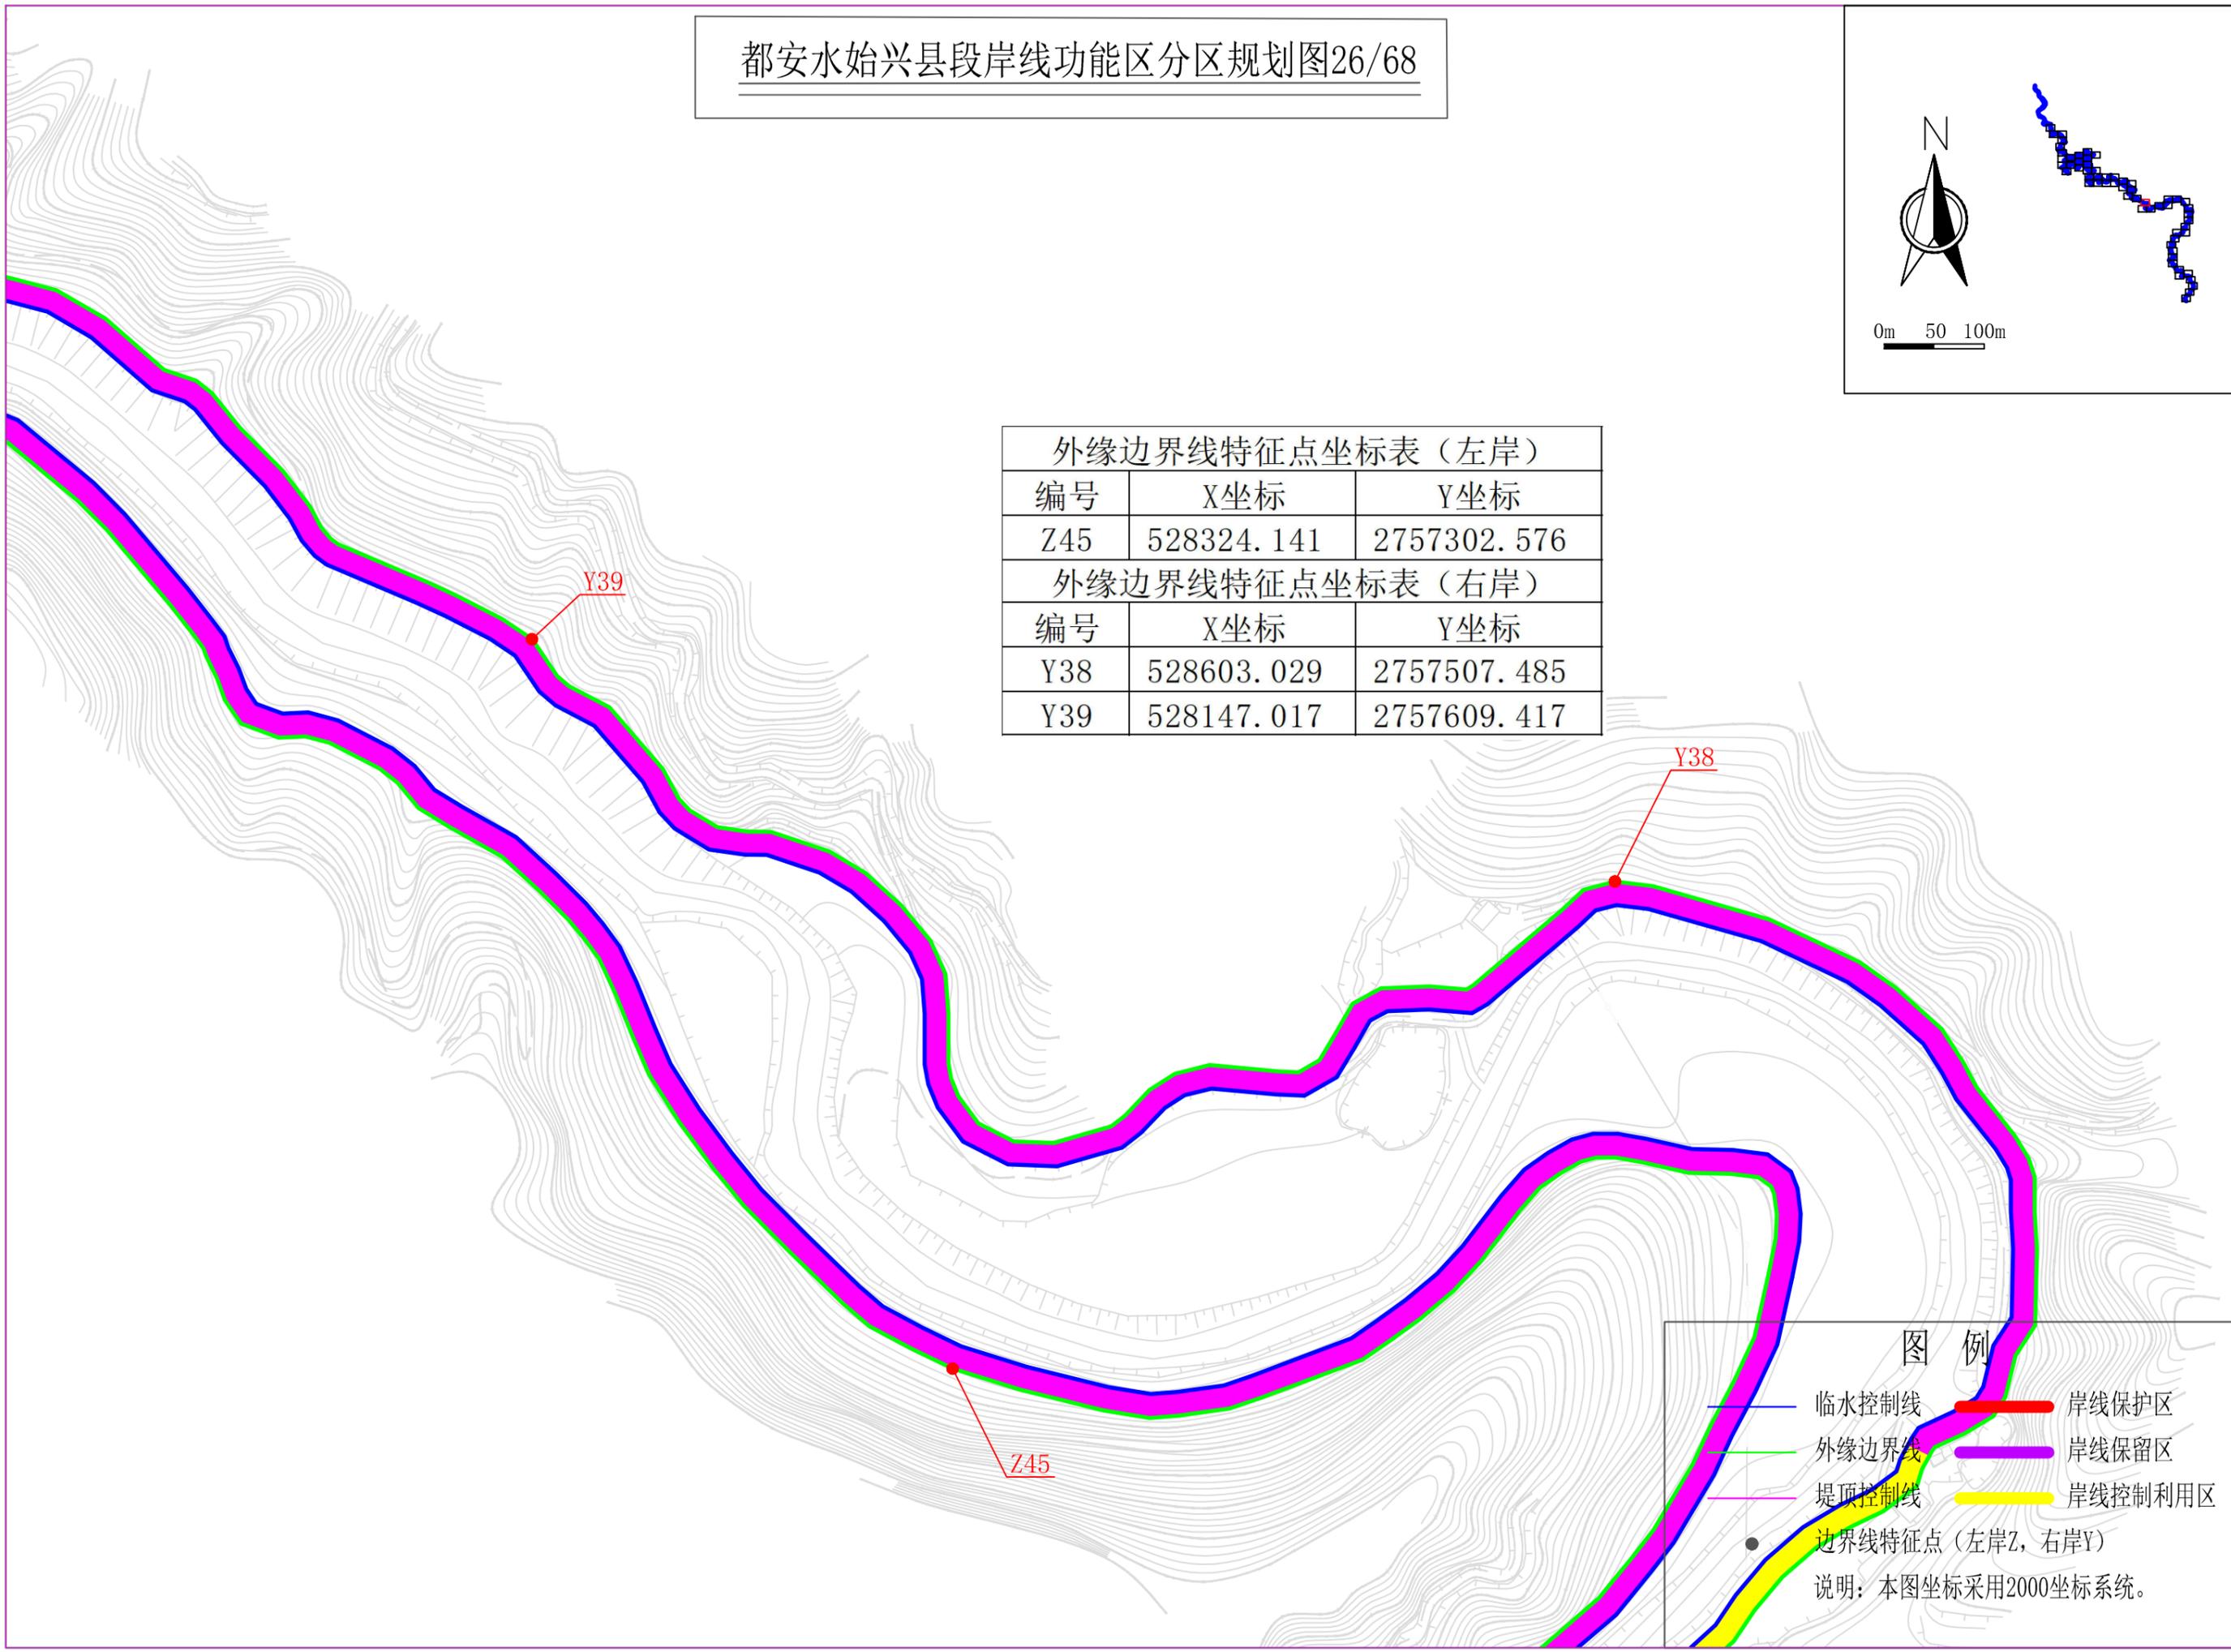


图例

- 临水控制线
- 外缘边界线
- 堤顶控制线
- 岸线保护区
- 岸线保留区
- 岸线控制利用区
- 边界线特征点（左岸Z，右岸Y）

说明：本图坐标采用2000坐标系统。

都安水始兴县段岸线功能区分区规划图27/68

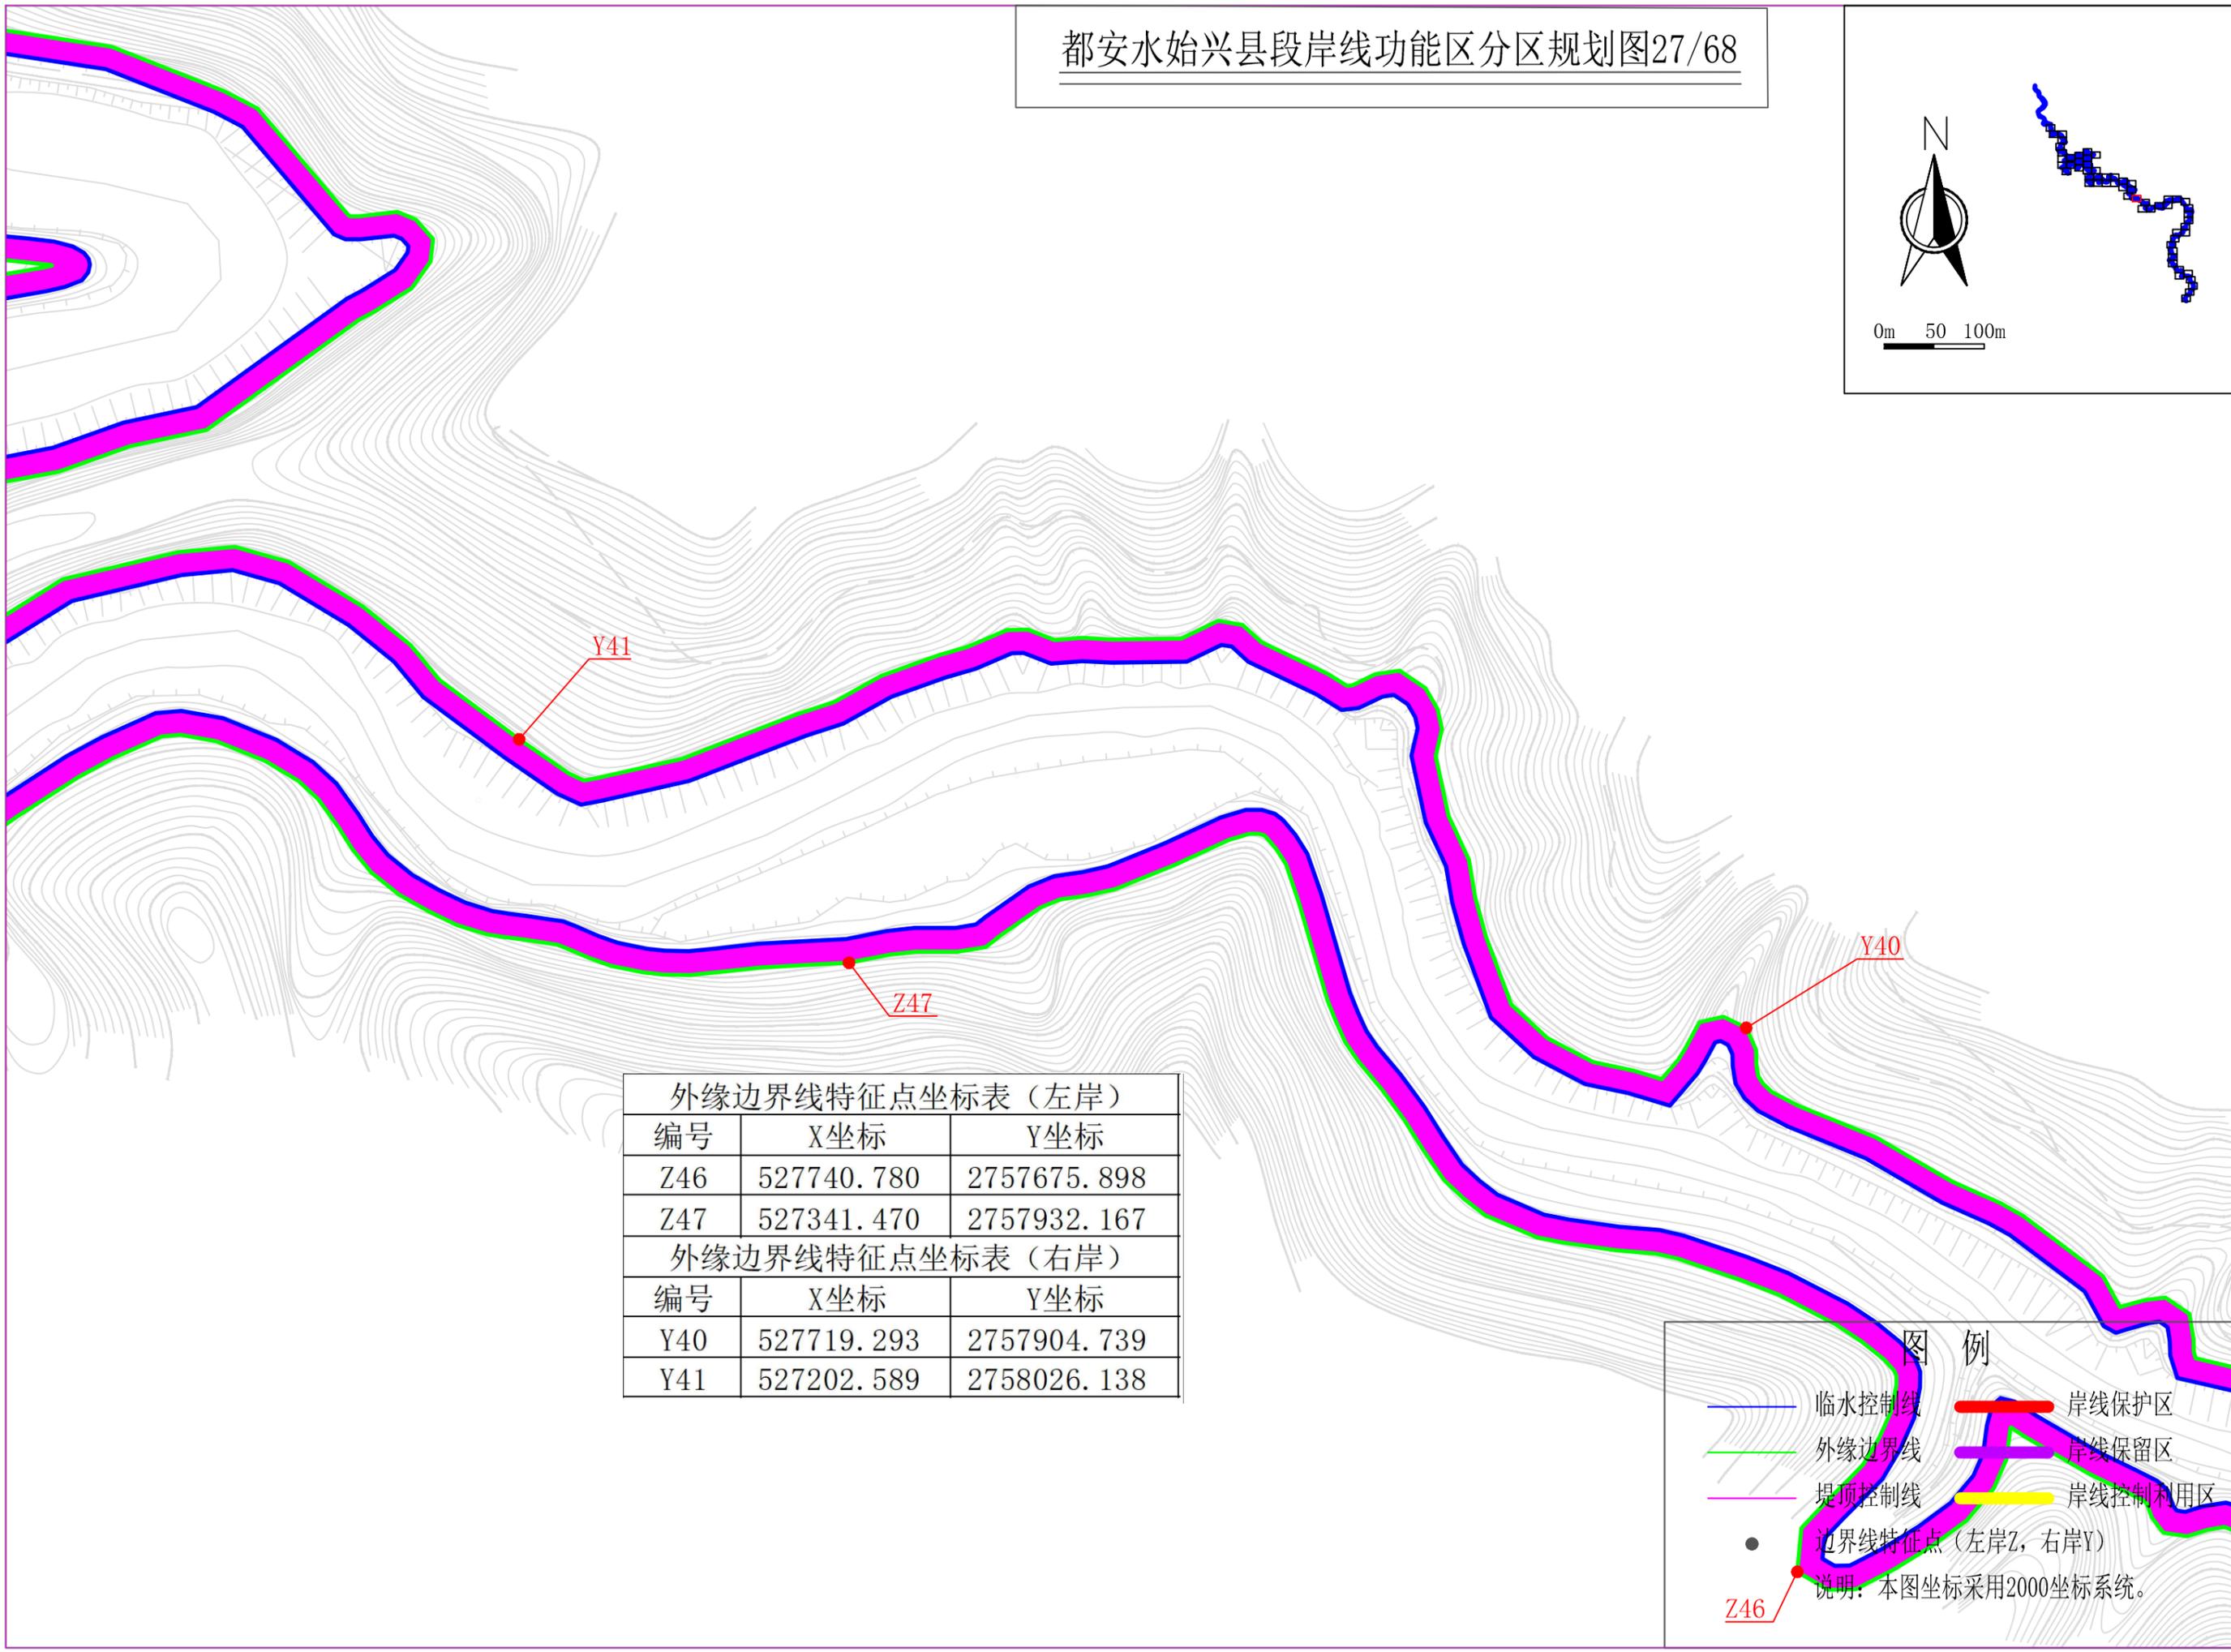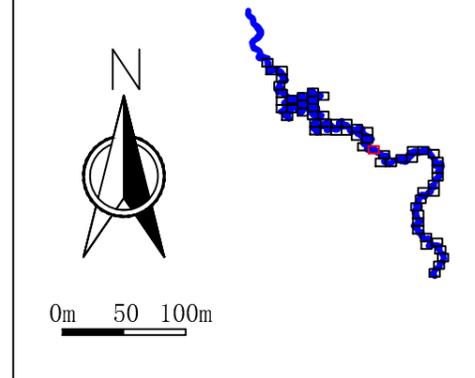


外缘边界线特征点坐标表（左岸）		
编号	X坐标	Y坐标
Z46	527740.780	2757675.898
Z47	527341.470	2757932.167
外缘边界线特征点坐标表（右岸）		
编号	X坐标	Y坐标
Y40	527719.293	2757904.739
Y41	527202.589	2758026.138

图例


- 临水控制线
- 外缘边界线
- 堤顶控制线
- 边界线特征点（左岸Z，右岸Y）
- 岸线保护区
- 岸线保留区
- 岸线控制利用区

说明：本图坐标采用2000坐标系统。

都安水始兴县段岸线功能区分区规划图28/68

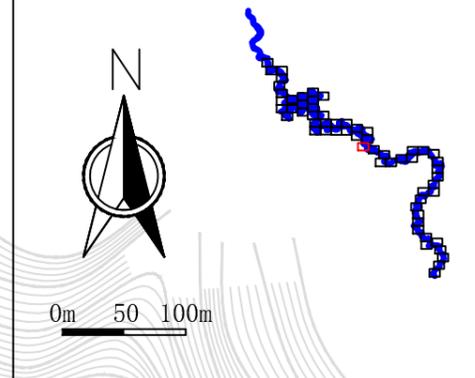



外缘边界线特征点坐标表（左岸）		
编号	X坐标	Y坐标
Z48	526958.603	2757939.668
Z49	526786.099	2758123.311
Z50	526693.468	2758408.266
外缘边界线特征点坐标表（右岸）		
编号	X坐标	Y坐标
Y42	526898.085	2758365.250

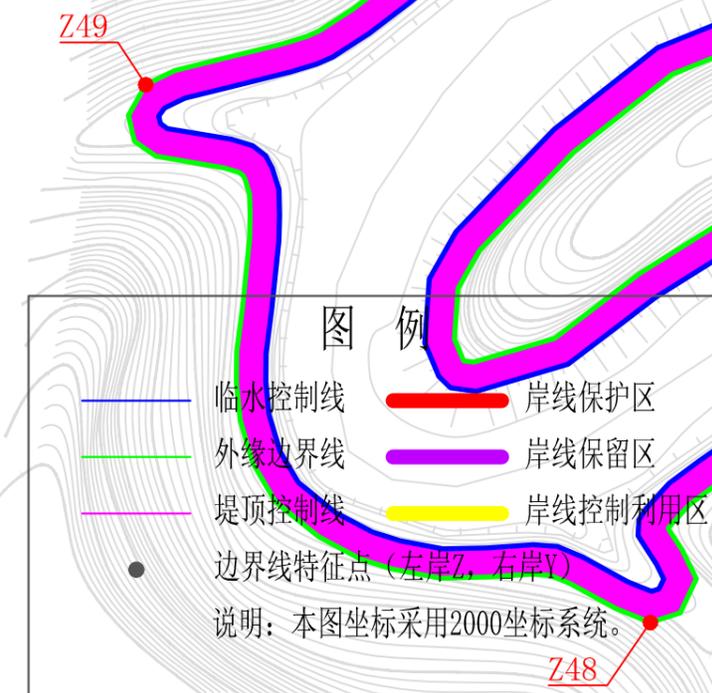

图例

- 临水控制线
- 外缘边界线
- 堤顶控制线
- 边界线特征点（左岸Z，右岸Y）
- 岸线保护区
- 岸线保留区
- 岸线控制利用区

说明：本图坐标采用2000坐标系统。

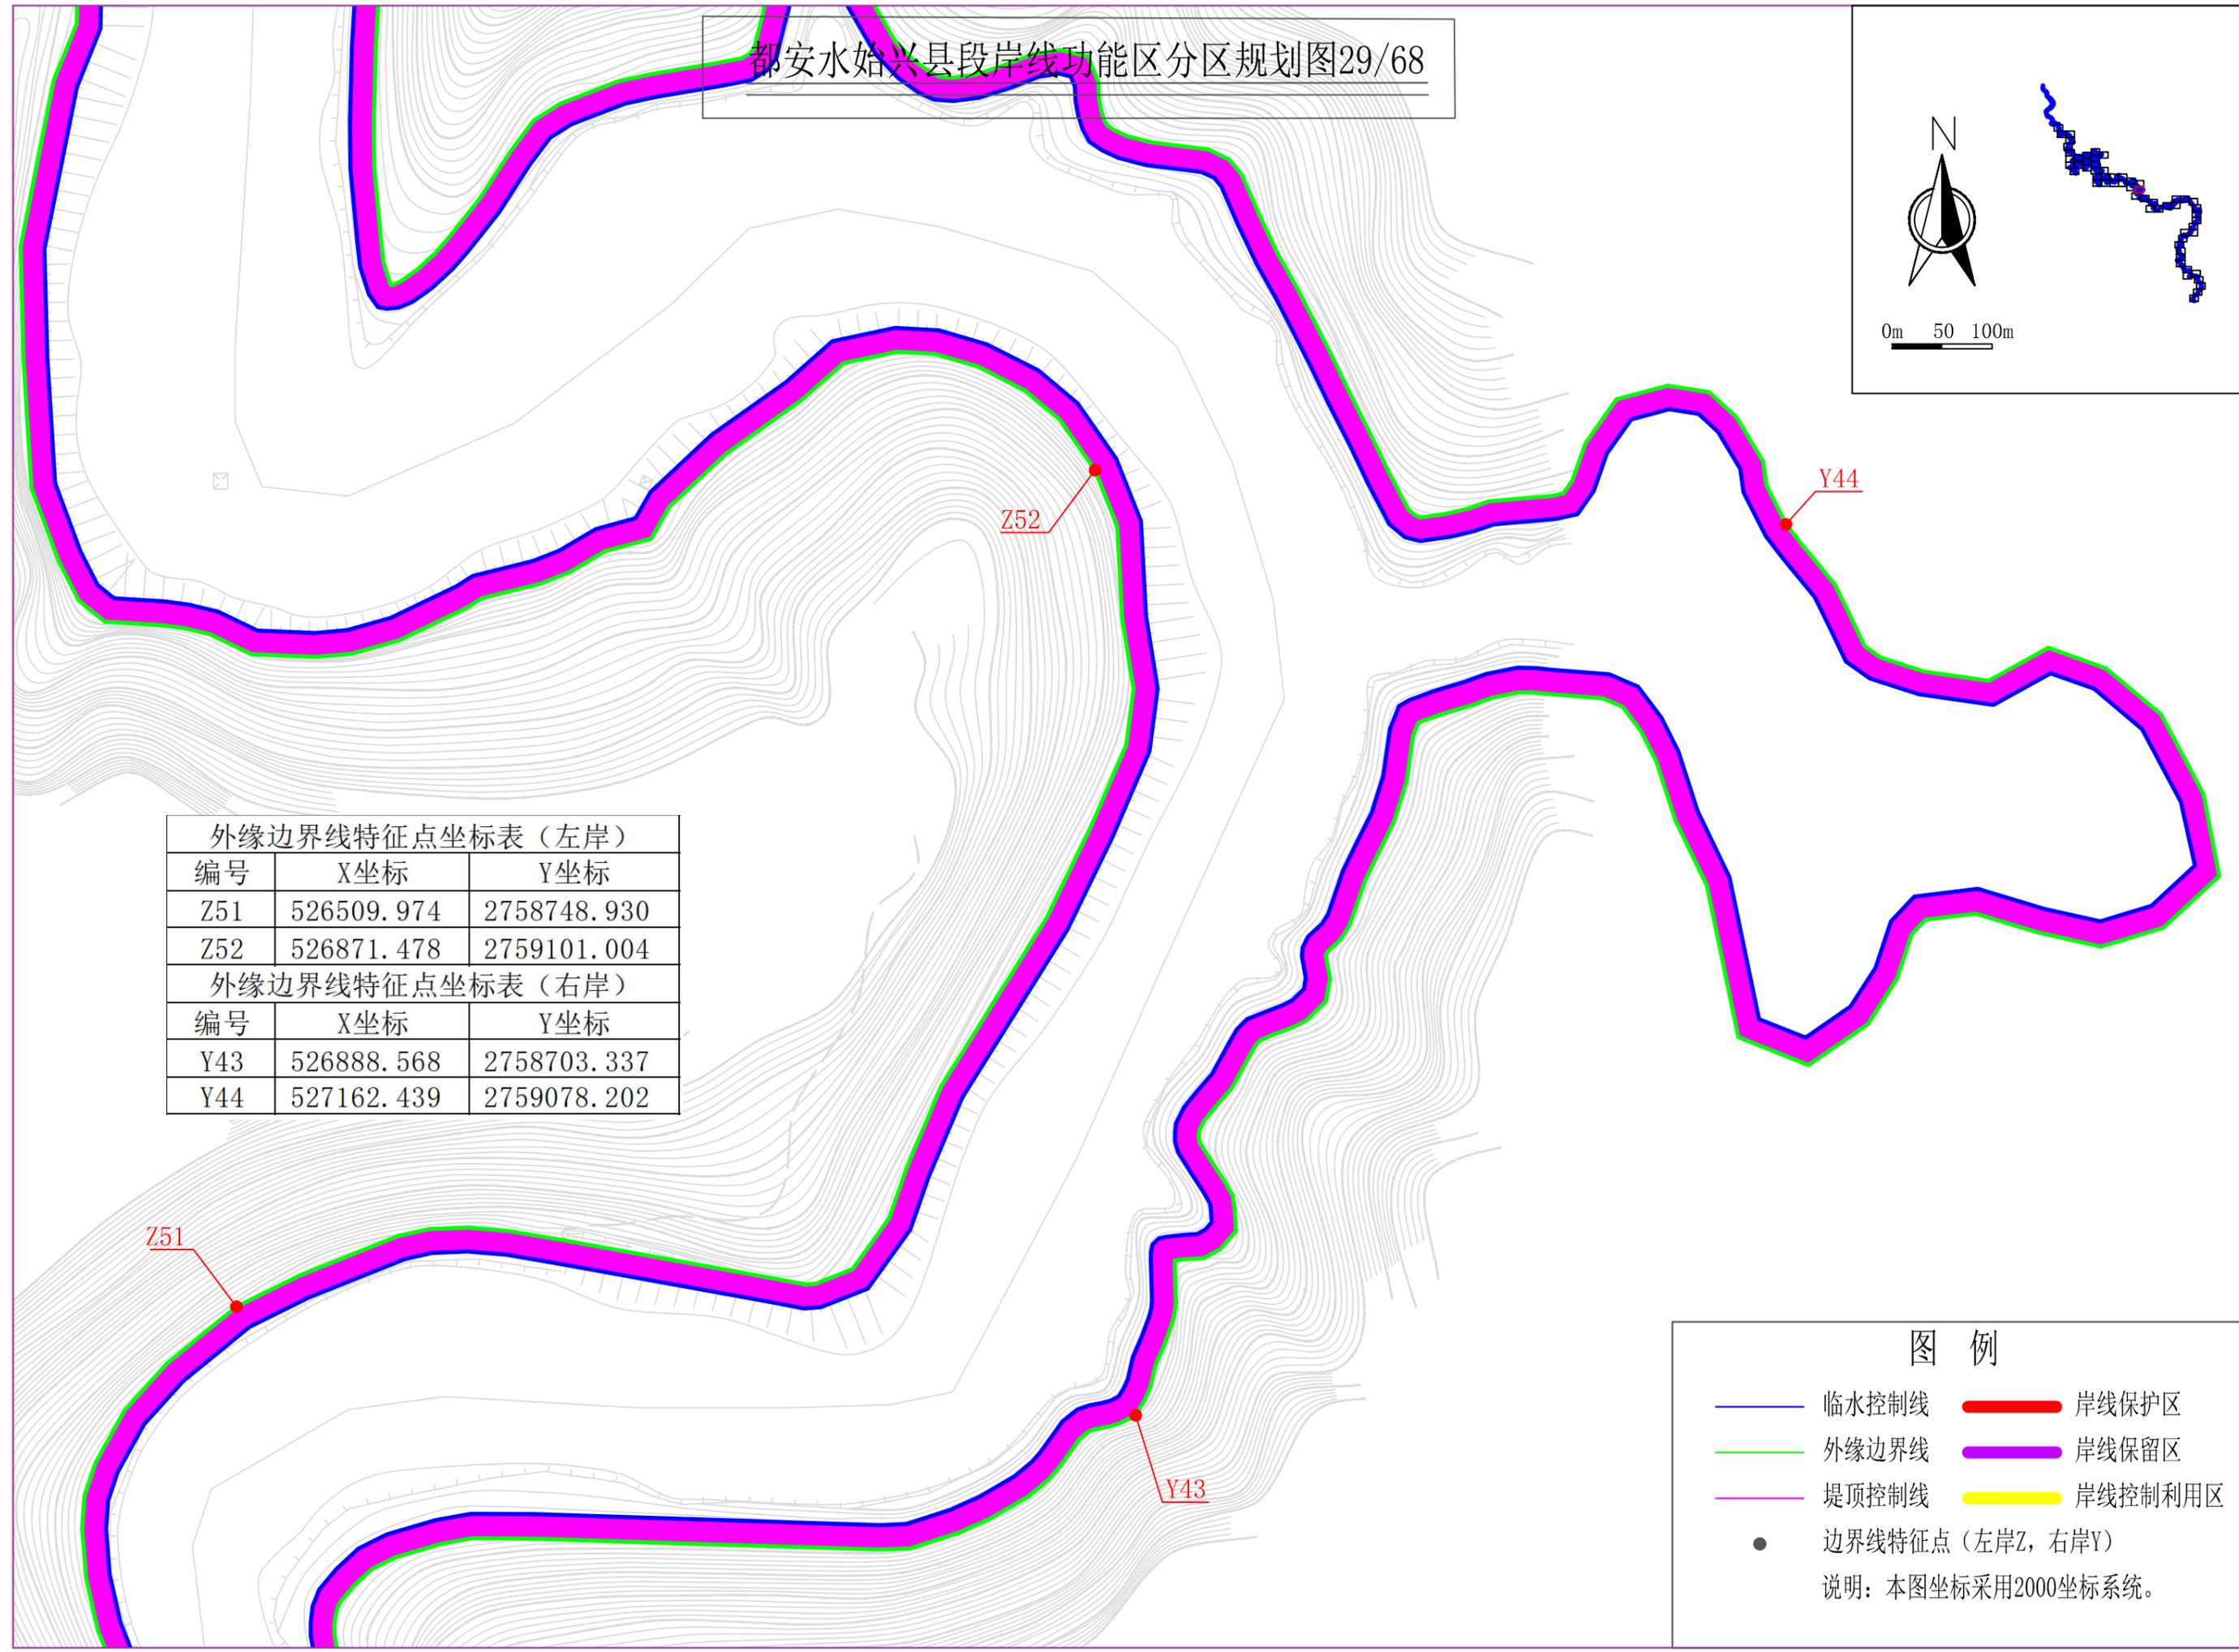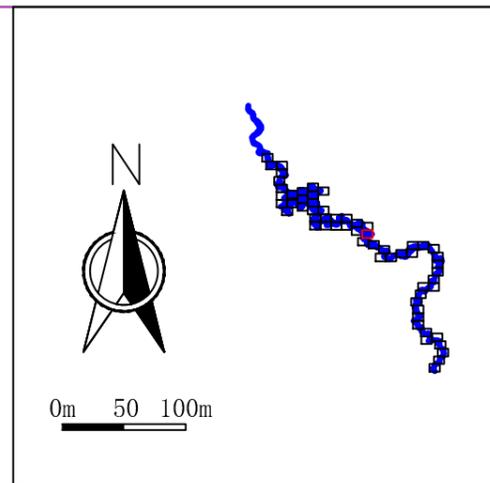


外缘边界线特征点坐标表（左岸）		
编号	X坐标	Y坐标
Z51	526509.974	2758748.930
Z52	526871.478	2759101.004
外缘边界线特征点坐标表（右岸）		
编号	X坐标	Y坐标
Y43	526888.568	2758703.337
Y44	527162.439	2759078.202

图 例

	临水控制线		岸线保护区
	外缘边界线		岸线保留区
	堤顶控制线		岸线控制利用区
	边界线特征点（左岸Z，右岸Y）		

说明：本图坐标采用2000坐标系统。

都安水始兴县段岸线功能区分区规划图30/68

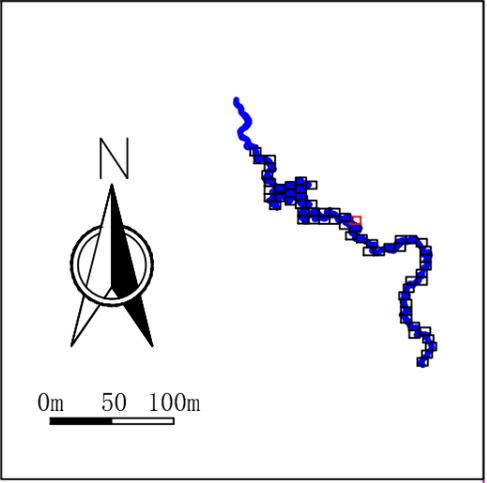

外缘边界线特征点坐标表（右岸）

编号	X坐标	Y坐标
Y45	526766.766	2759339.703

图例

- 临水控制线
- 外缘边界线
- 堤顶控制线
- 岸线保护区
- 岸线保留区
- 岸线控制利用区
- 边界线特征点（左岸Z，右岸Y）

说明：本图坐标采用2000坐标系统。

都安水始兴县段岸线功能分区规划图31/68




编号	X坐标	Y坐标
Z53	526274.339	2759248.605

Z53

- 图 例
- 临水控制线
 - 外缘边界线
 - 堤顶控制线
 - 边界线特征点（左岸Z，右岸Y）
 - 岸线保护区
 - 岸线保留区
 - 岸线控制利用区
- 说明：本图坐标采用2000坐标系统。

都安水始兴县段岸线功能区分区规划图32/68

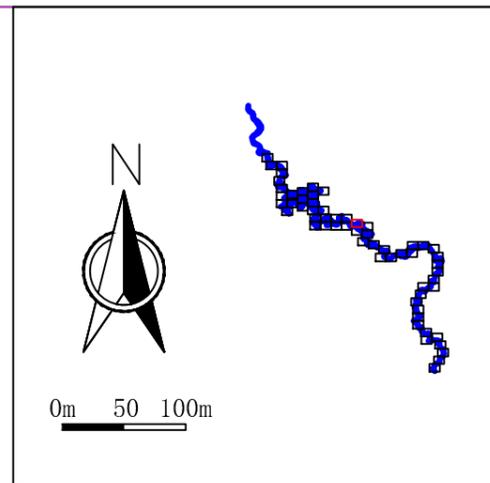

外缘边界线特征点坐标表（左岸）		
编号	X坐标	Y坐标
Z54	525986.063	2759592.988

外缘边界线特征点坐标表（右岸）		
编号	X坐标	Y坐标
Y46	526387.363	2759945.493

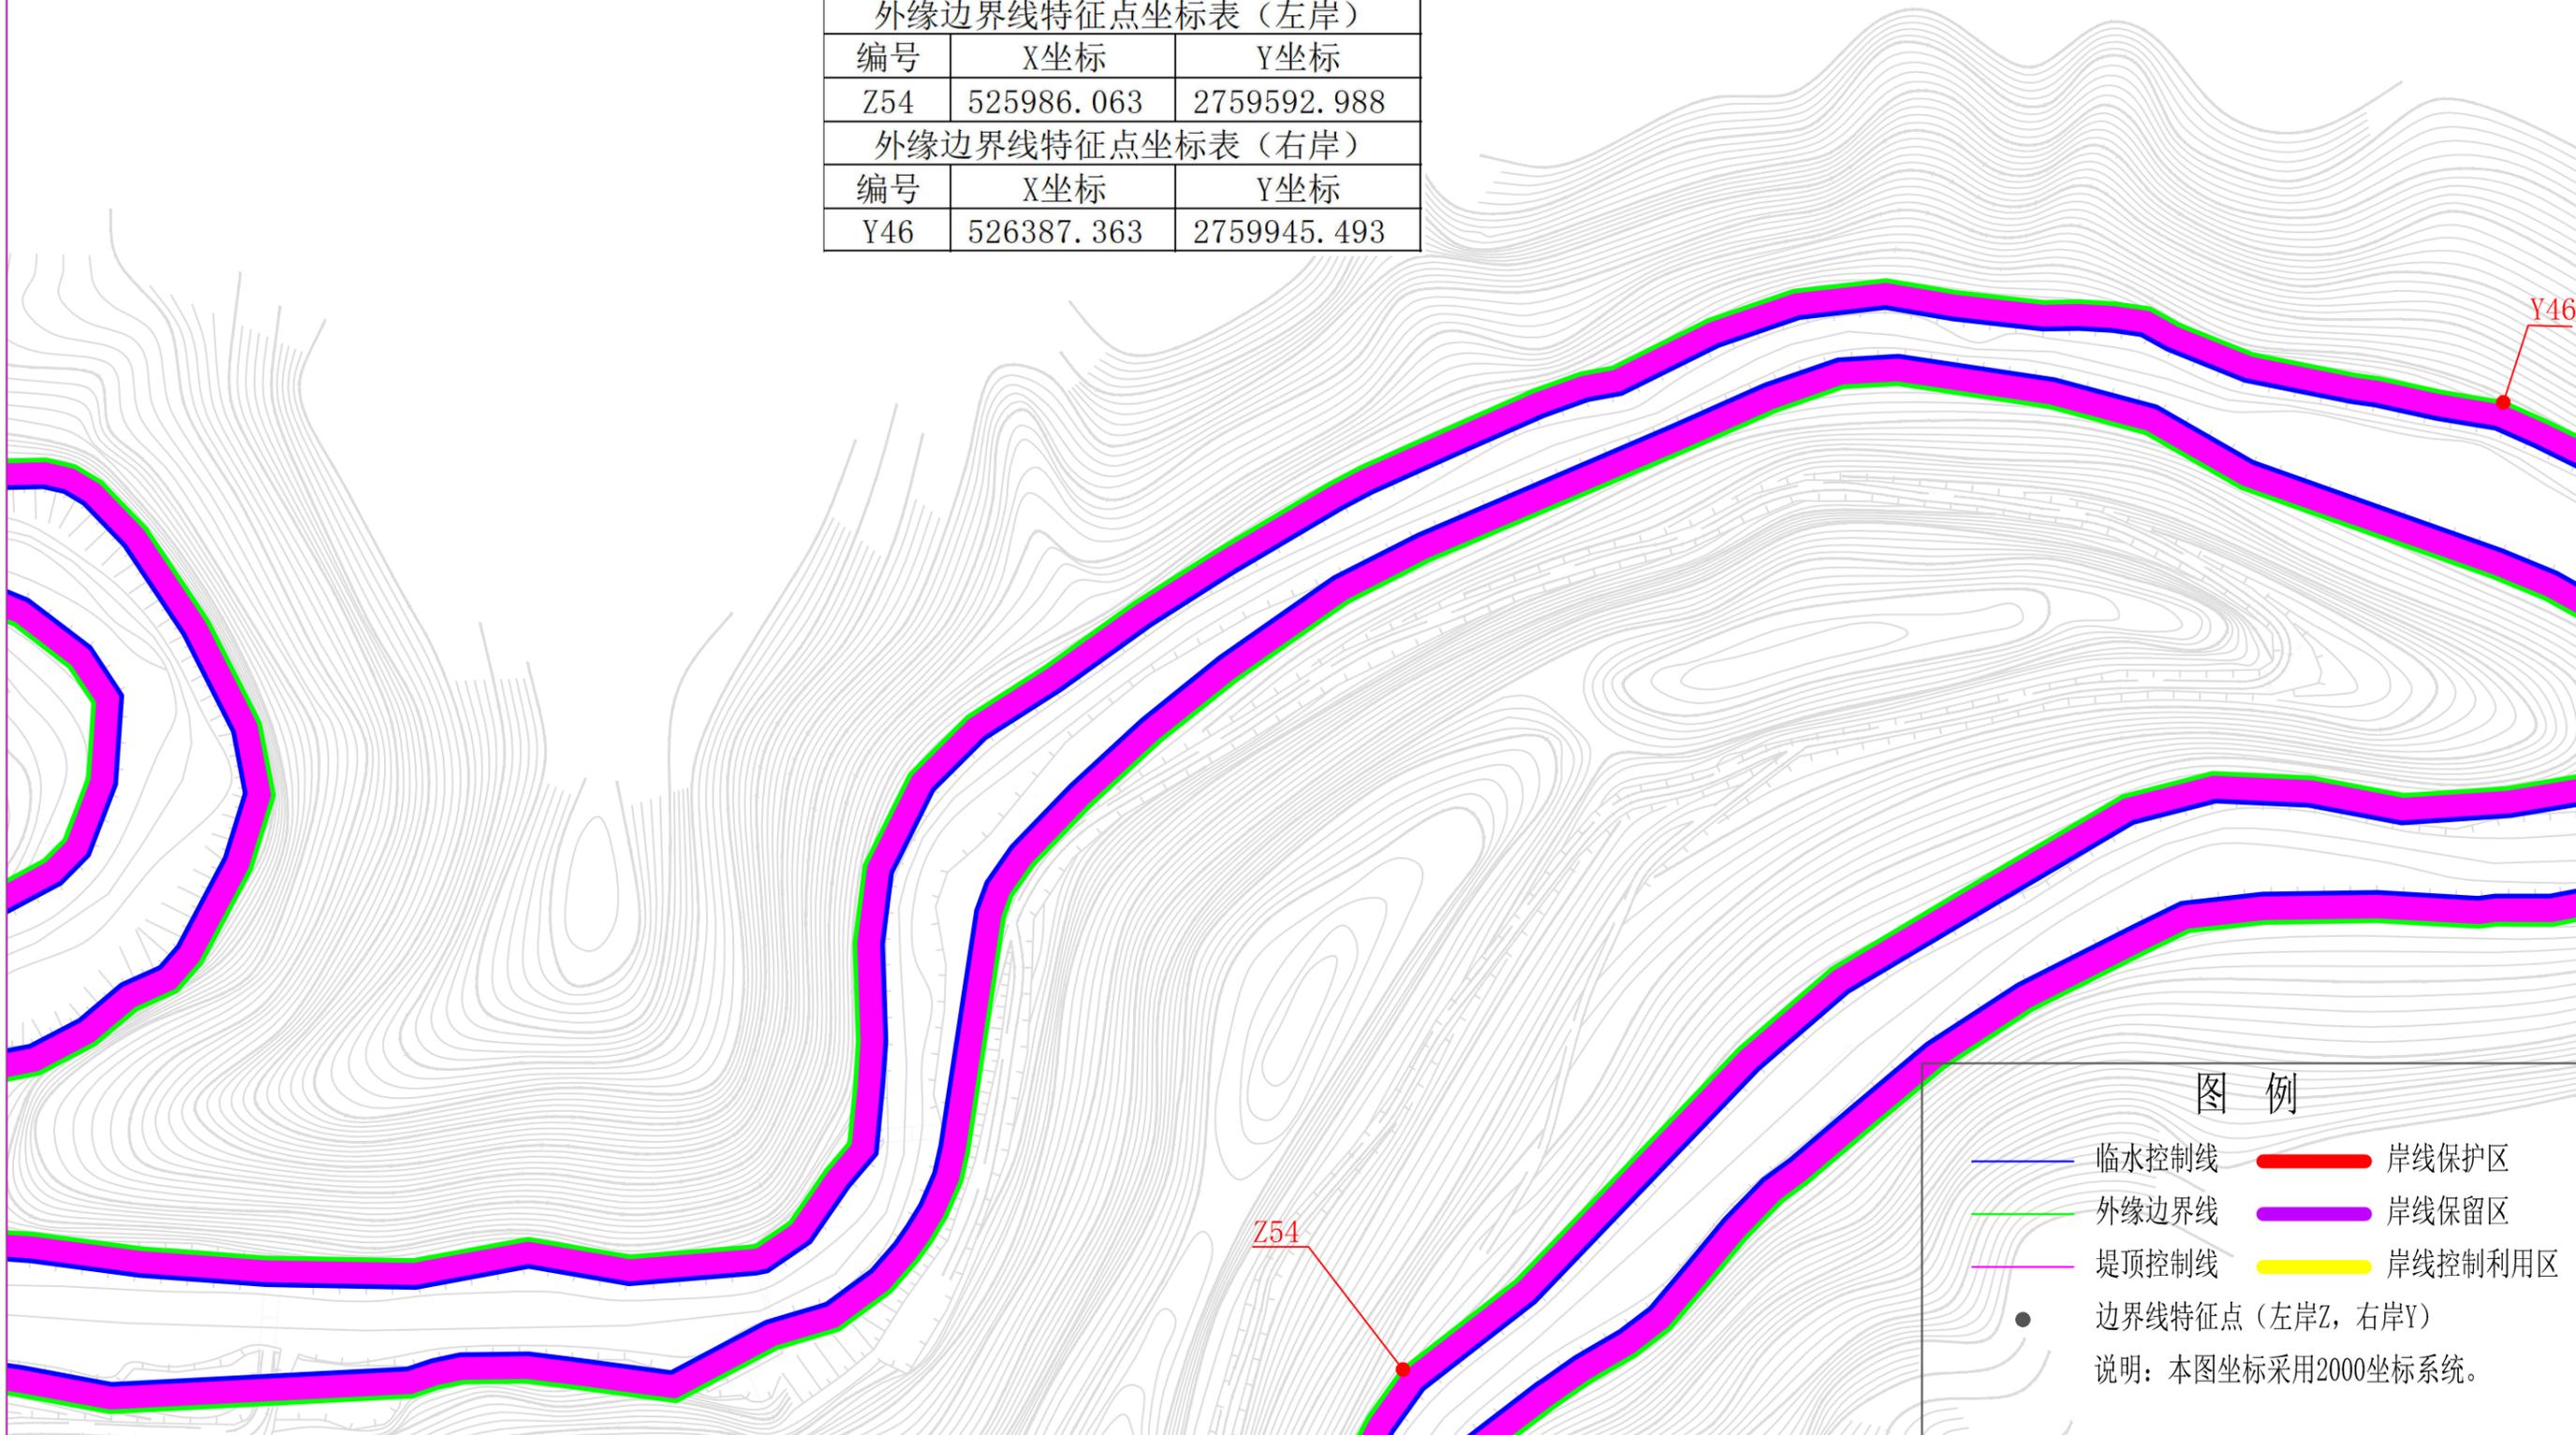


图 例

 临水控制线	 岸线保护区
 外缘边界线	 岸线保留区
 堤顶控制线	 岸线控制利用区
● 边界线特征点（左岸Z，右岸Y）	
说明：本图坐标采用2000坐标系统。	

都安水始兴县段岸线功能分区规划图38/68

Z56

Y47



0m 50 100m

外缘边界线特征点坐标表（左岸）		
编号	X坐标	Y坐标
Z55	525271.813	2759689.772
Z56	525105.311	2760002.794
外缘边界线特征点坐标表（右岸）		
编号	X坐标	Y坐标
Y47	525278.391	2759938.125



Z55

图例

- 临水控制线
- 外缘边界线
- 堤顶控制线
- 边界线特征点（左岸Z，右岸Y）
- 岸线保护区
- 岸线保留区
- 岸线控制利用区

说明：本图坐标采用2000坐标系统。

都安水始兴县段岸线功能区分区规划图34/68

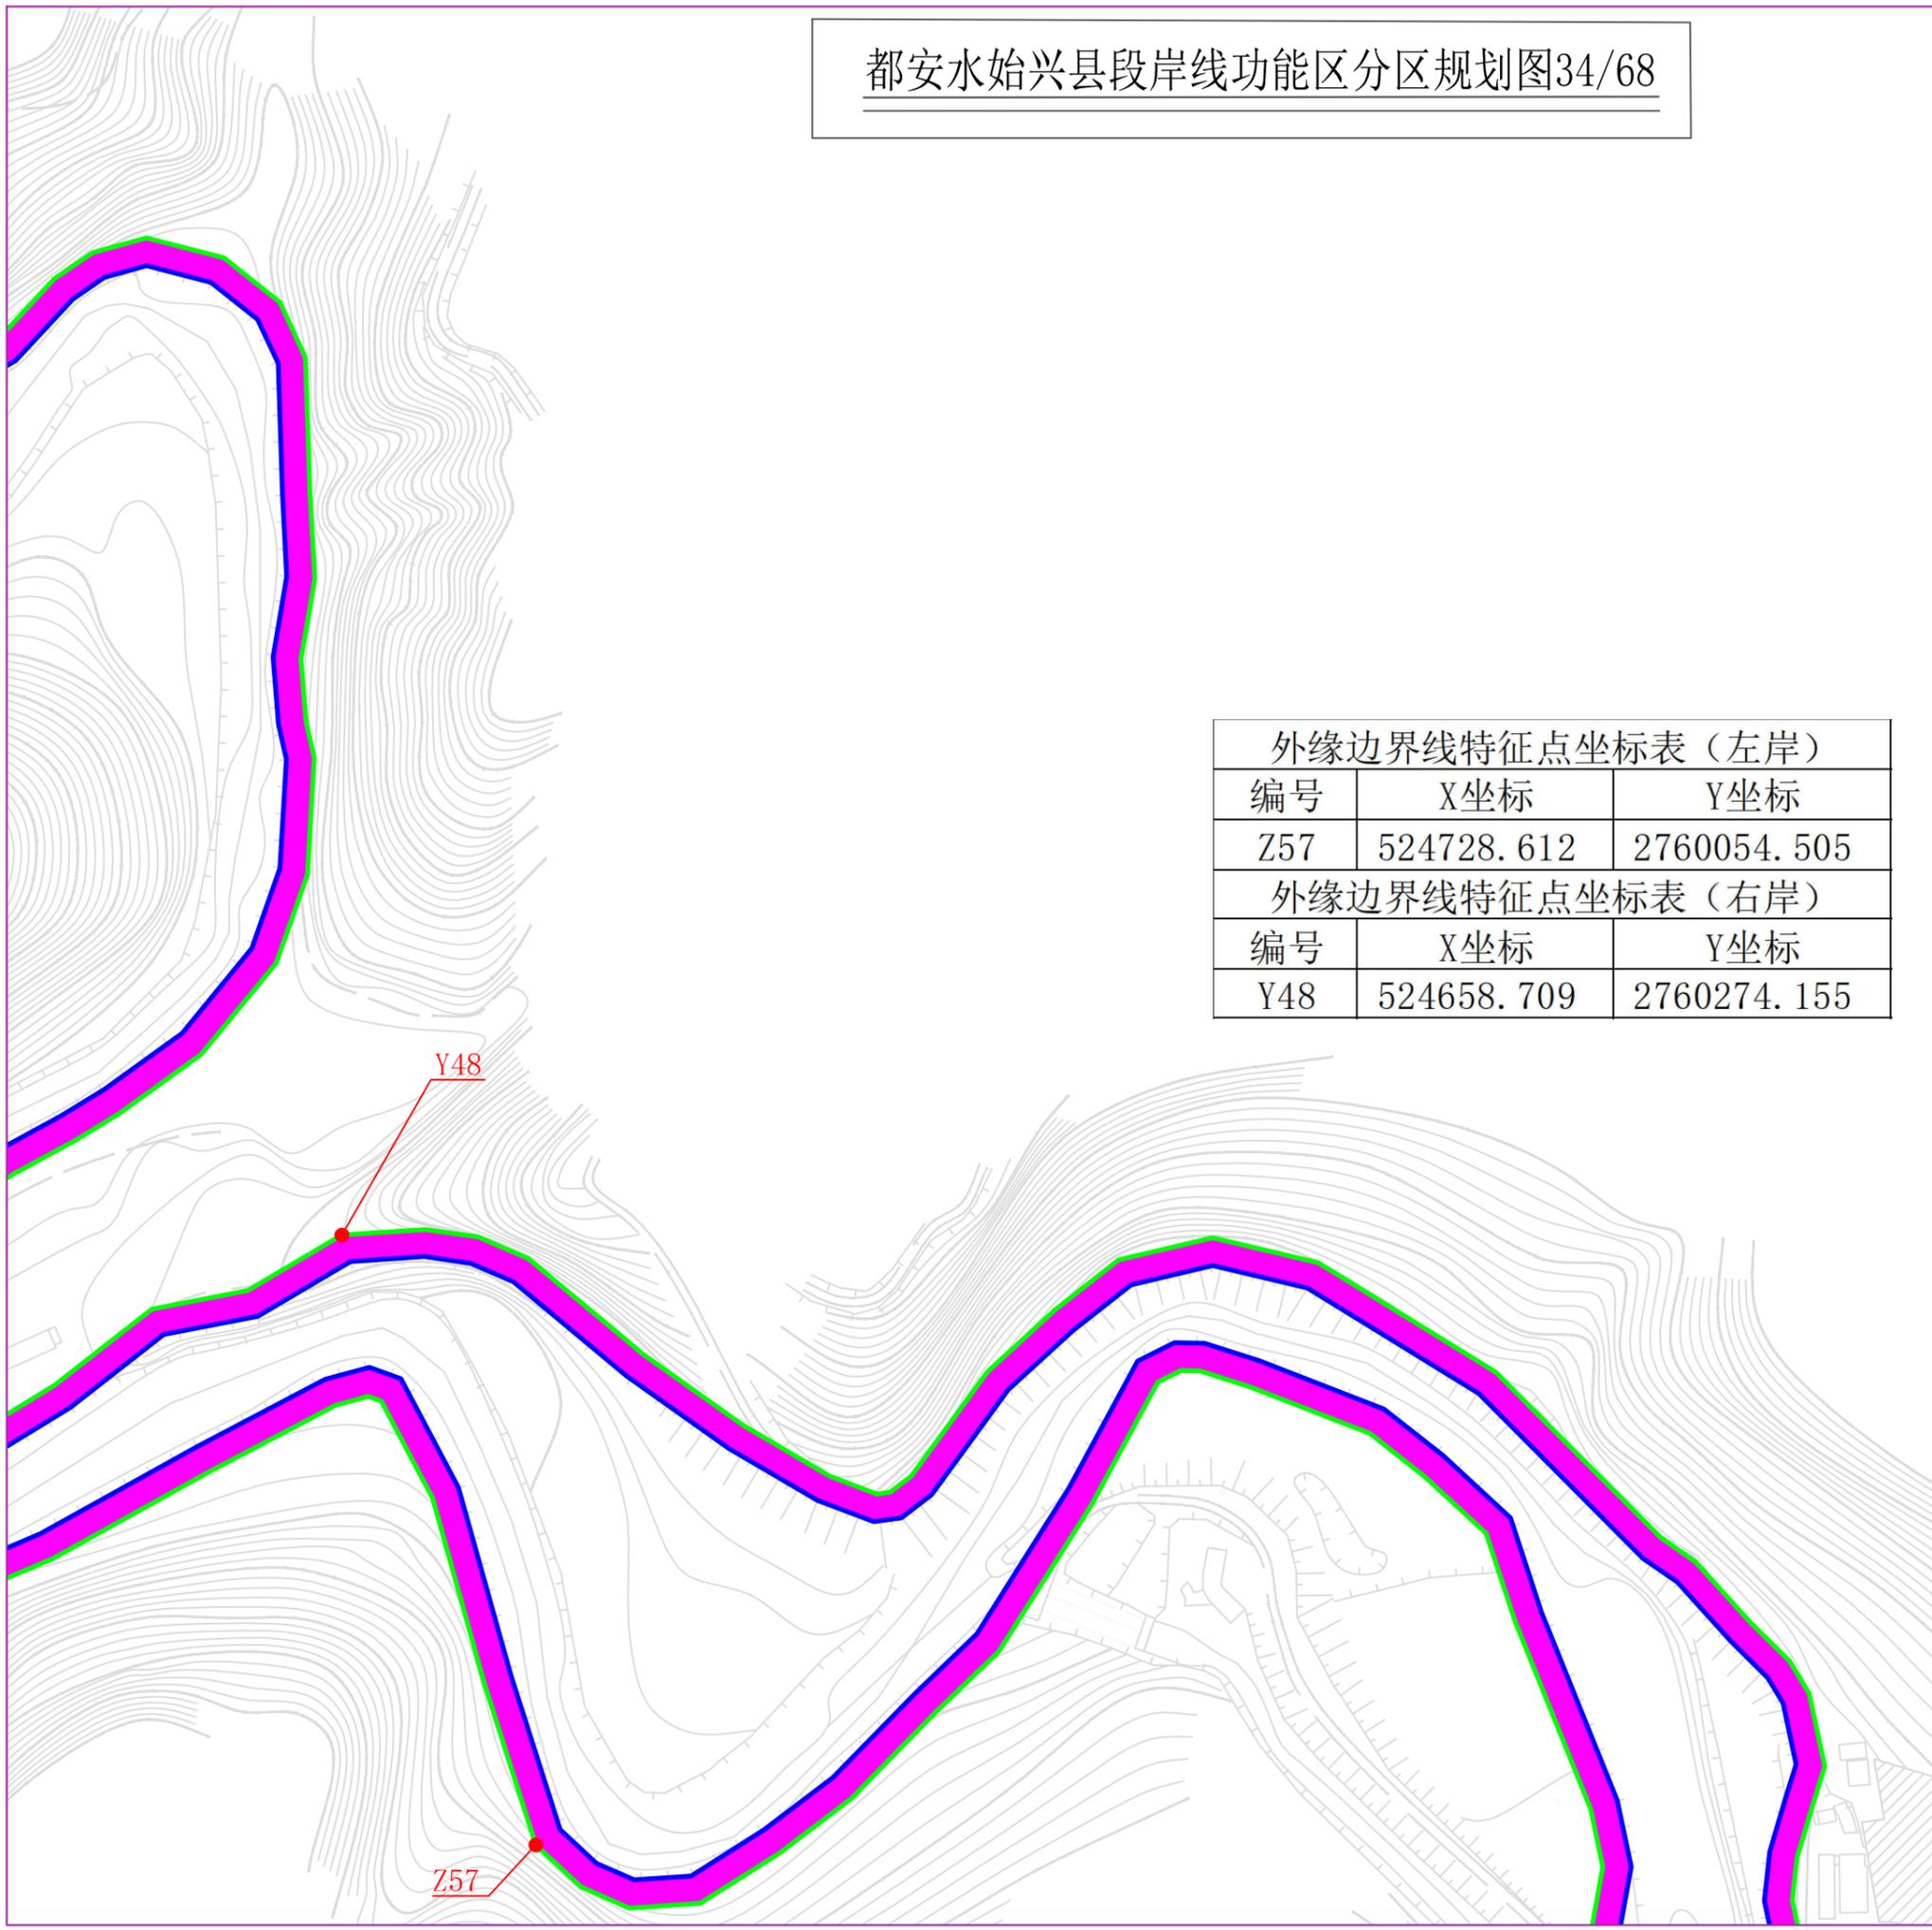
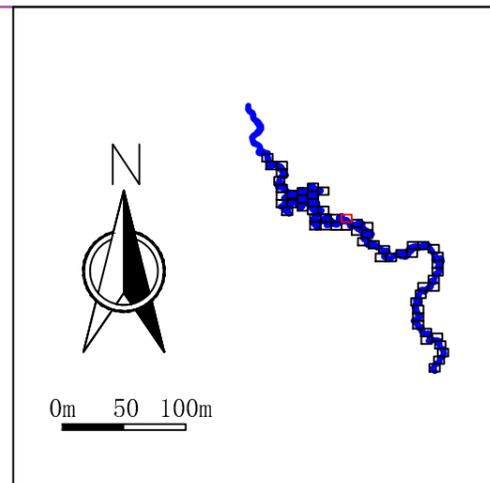


外缘边界线特征点坐标表（左岸）		
编号	X坐标	Y坐标
Z57	524728.612	2760054.505
外缘边界线特征点坐标表（右岸）		
编号	X坐标	Y坐标
Y48	524658.709	2760274.155

图 例

	临水控制线		岸线保护区
	外缘边界线		岸线保留区
	堤顶控制线		岸线控制利用区
	边界线特征点（左岸Z，右岸Y）		

说明：本图坐标采用2000坐标系统。

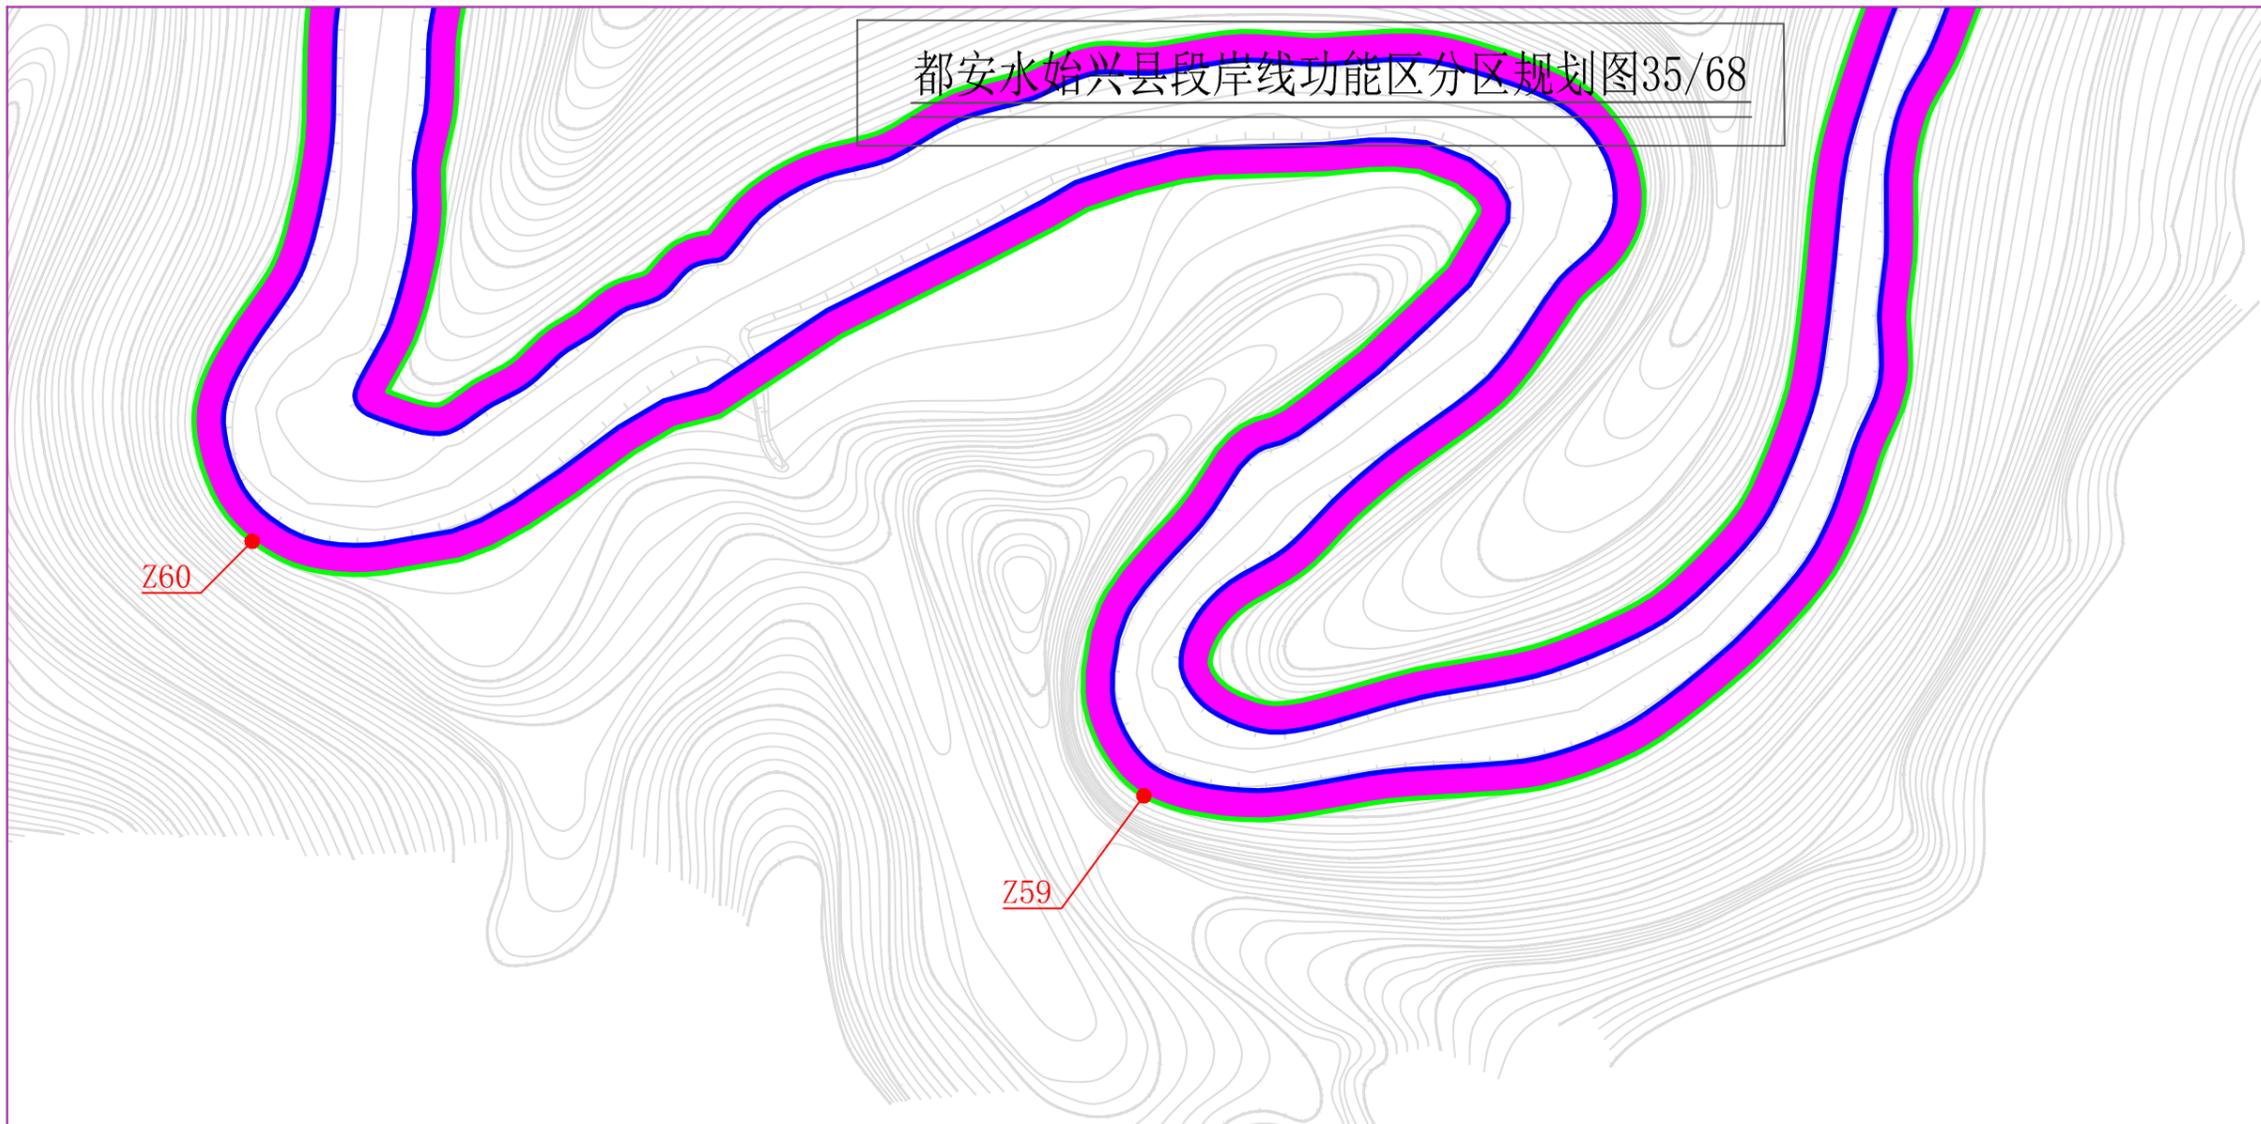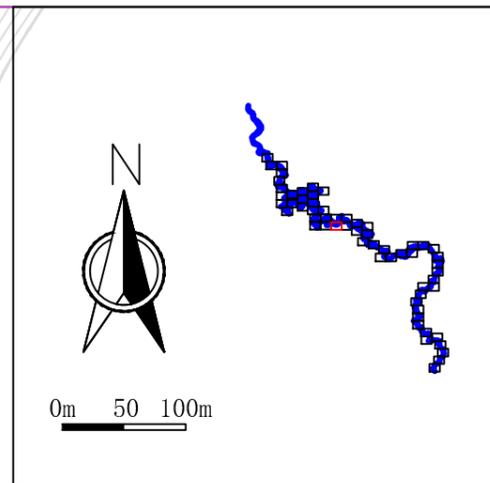

外缘边界线特征点坐标表（左岸）


编号	X坐标	Y坐标
Z59	523987.002	2759756.527
Z60	523682.435	2759843.417

图 例

- 临水控制线
- 外缘边界线
- 堤顶控制线
- 边界线特征点（左岸Z，右岸Y）
- 岸线保护区
- 岸线保留区
- 岸线控制利用区


说明：本图坐标采用2000坐标系统。

都安水始兴县段岸线功能分区规划图36/68

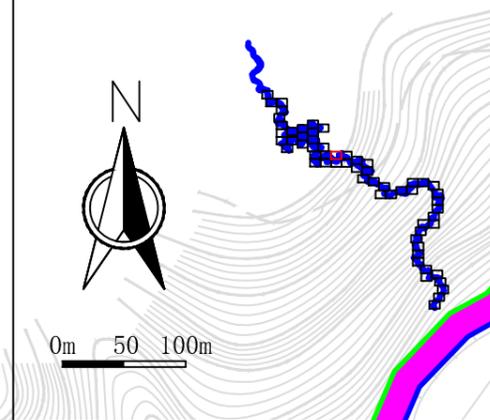

外缘边界线特征点坐标表 (右岸)

编号	X坐标	Y坐标
Y49	524386.735	2760499.997
Y50	523758.519	2760094.954


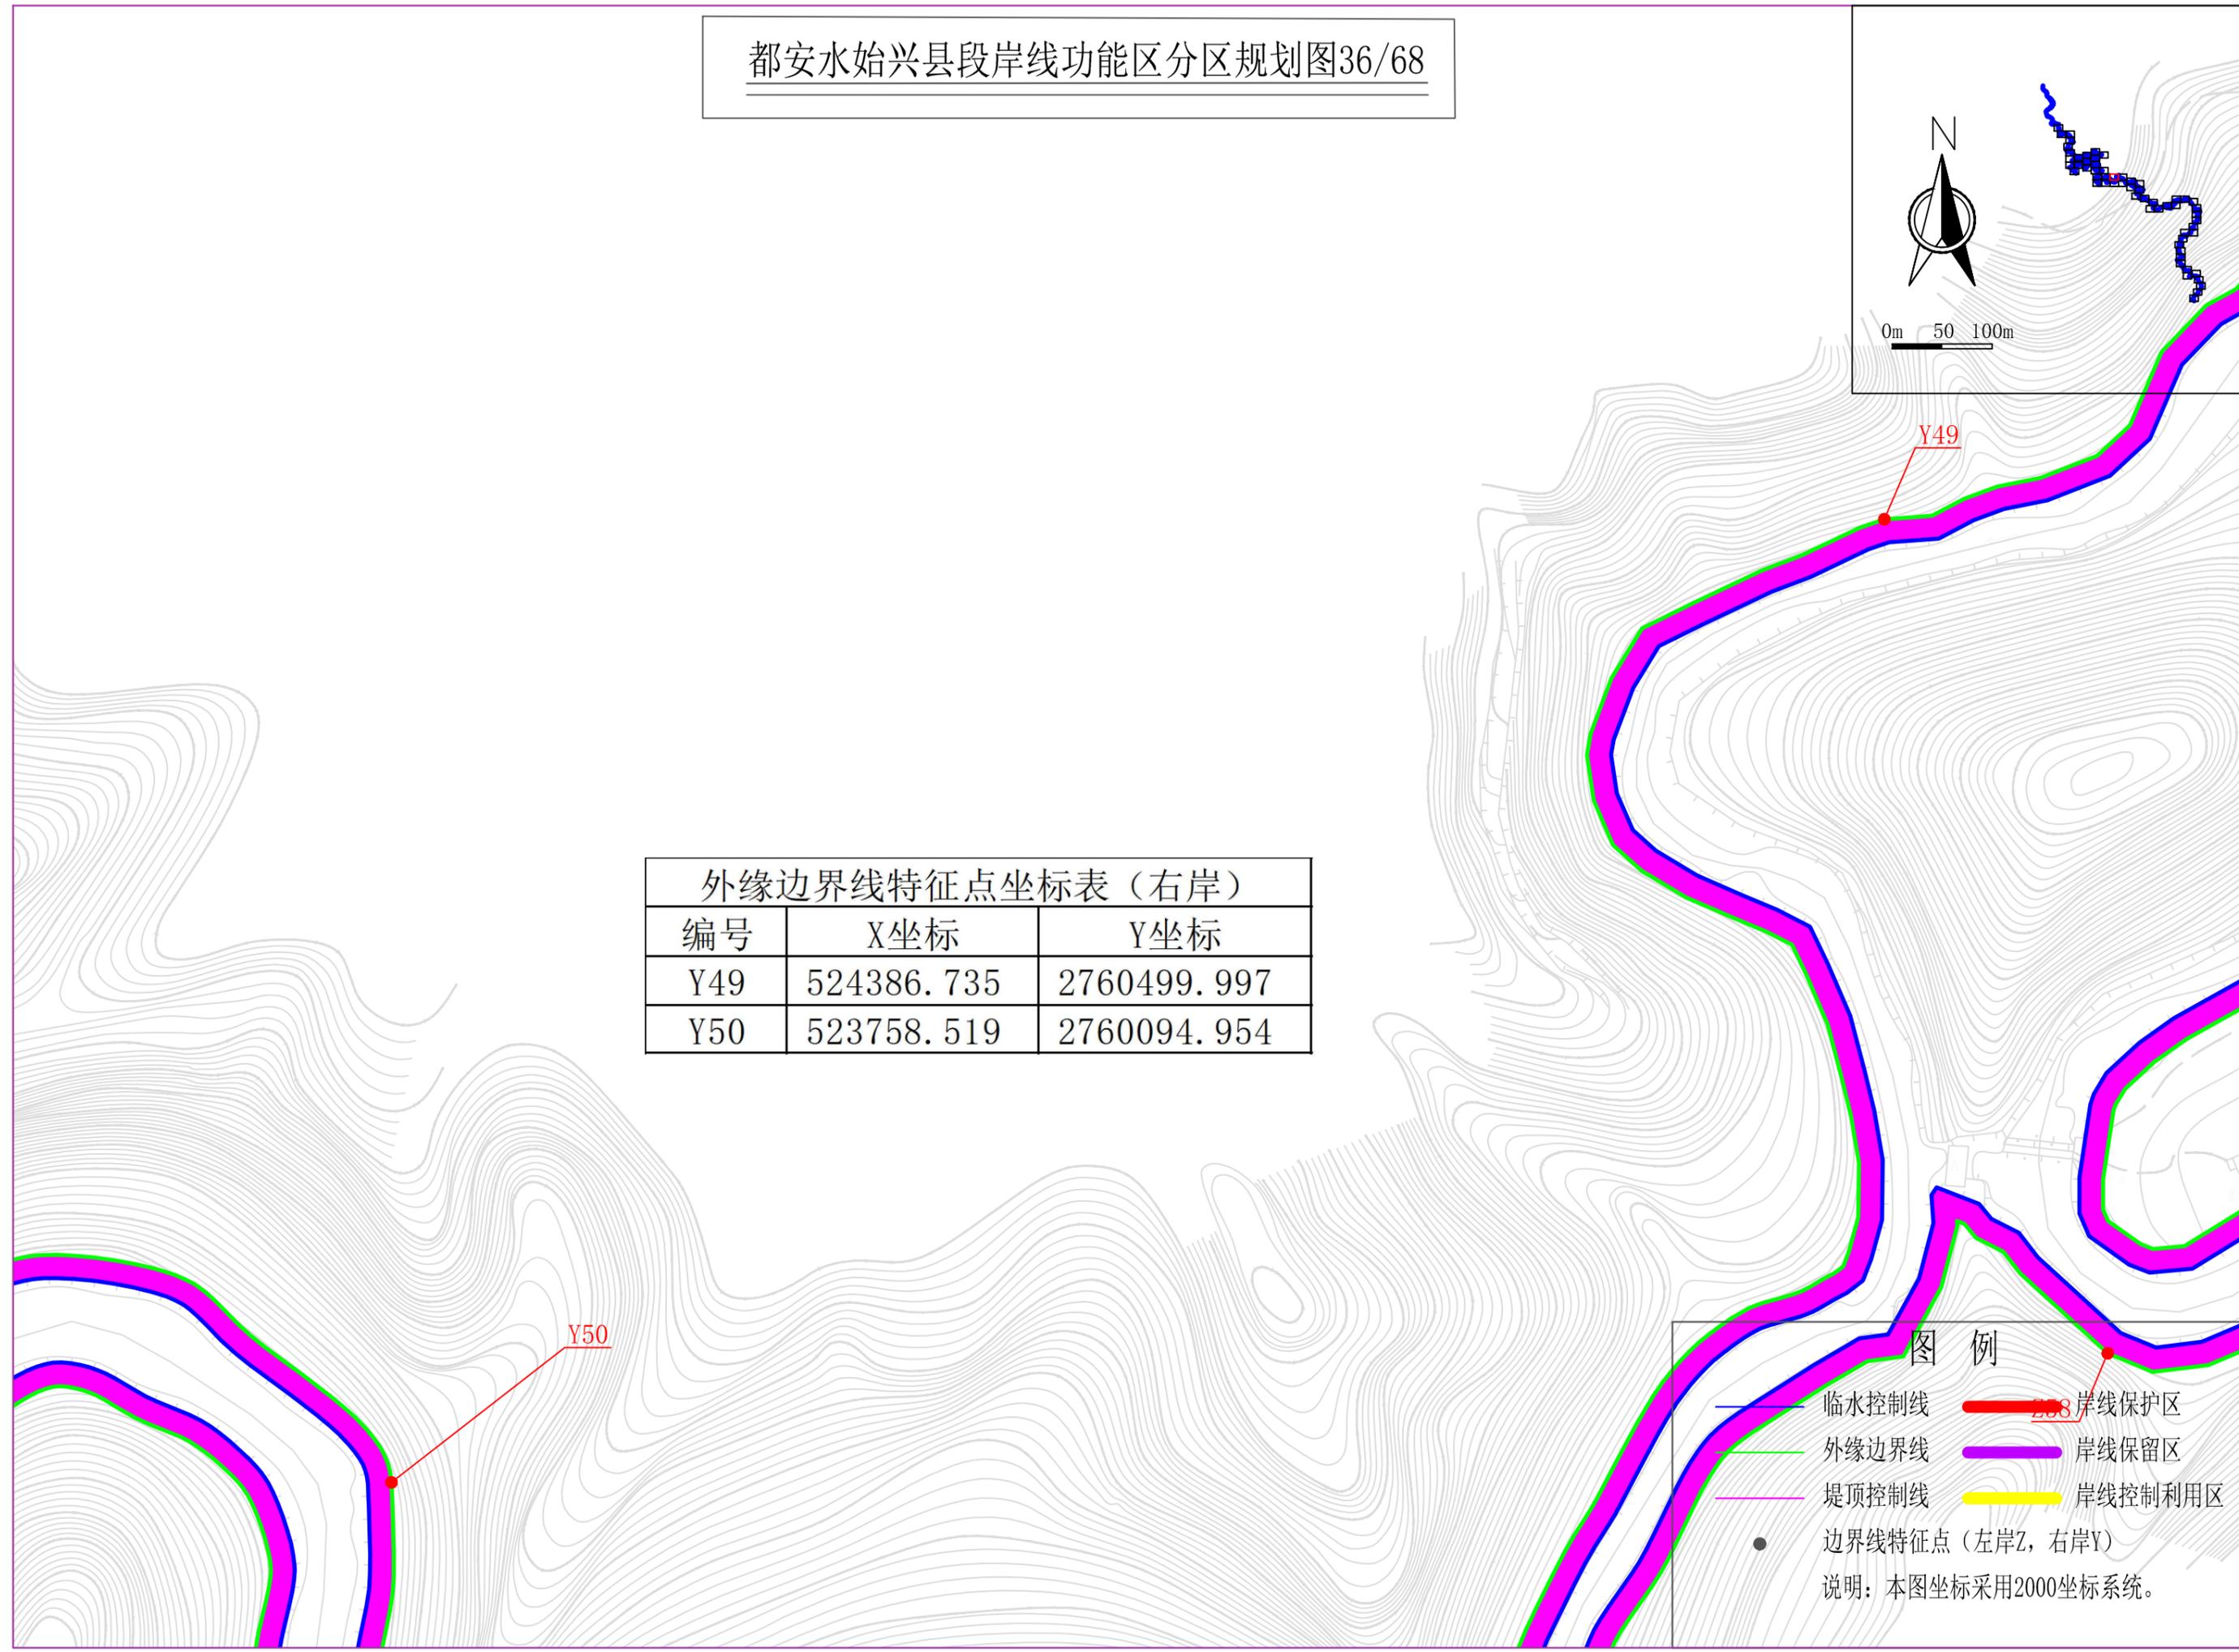


图例

- 临水控制线
- 外缘边界线
- 堤顶控制线
- 边界线特征点 (左岸Z, 右岸Y)
- 岸线保护区
- 岸线保留区
- 岸线控制利用区

说明: 本图坐标采用2000坐标系统。

都安水始兴县段岸线功能分区规划图37/68

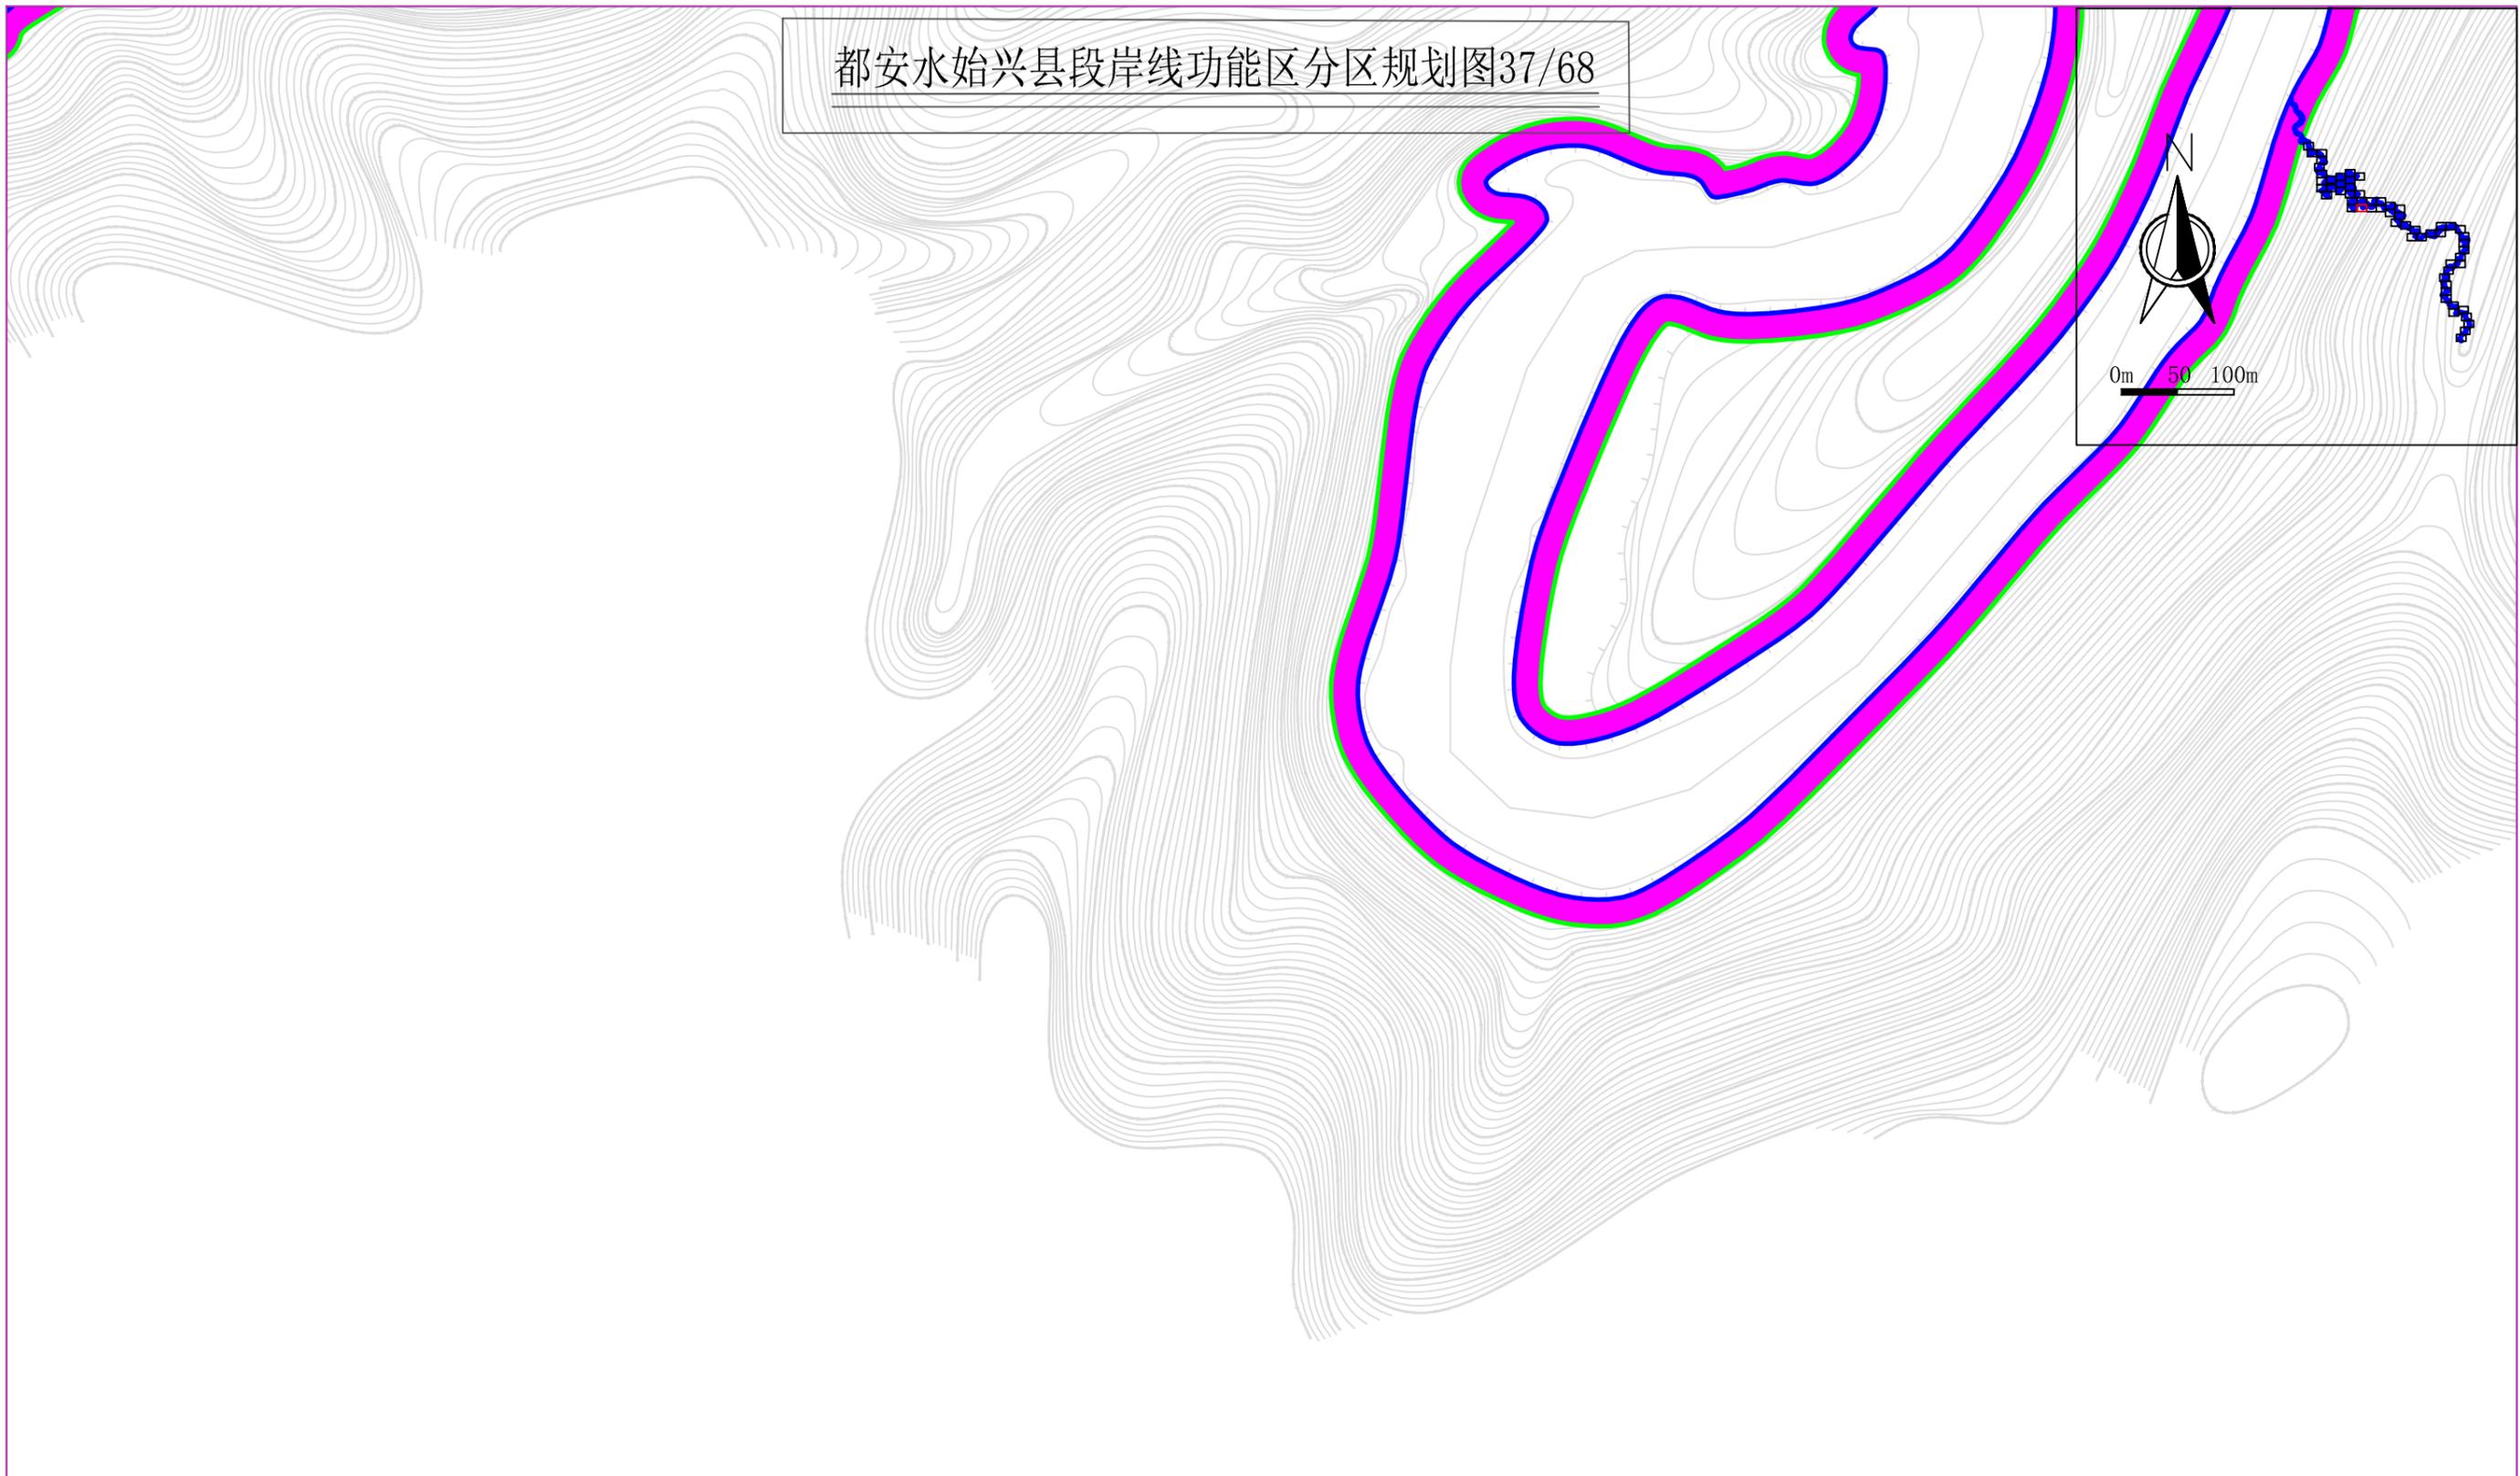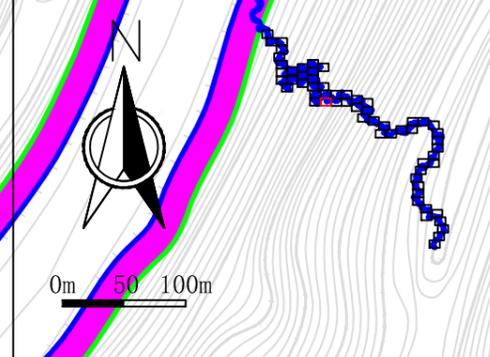


图例

- 临水控制线
- 外缘边界线
- 堤顶控制线
- 边界线特征点 (左岸Z, 右岸Y)
- 岸线保护区
- 岸线保留区
- 岸线控制利用区

说明：本图坐标采用2000坐标系统。

都安水始兴县段岸线功能区分区规划图38/68

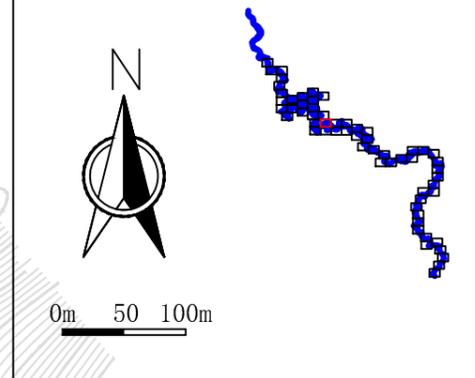

外缘边界线特征点坐标表（左岸）		
编号	X坐标	Y坐标
Z61	523044.569	2760076.099

外缘边界线特征点坐标表（右岸）		
编号	X坐标	Y坐标
Y51	523184.059	2760210.368
Y52	522703.376	2760176.066



图例

- 临水控制线
- 外缘边界线
- 堤顶控制线
- 边界线特征点（左岸Z，右岸Y）
- 岸线保护区
- 岸线保留区
- 岸线控制利用区

说明：本图坐标采用2000坐标系统。

都安水始兴县段岸线功能区分区规划图39/68



Z63

Z62

编号	X坐标	Y坐标
Z62	522417.921	2759951.084
Z63	522045.529	2759876.259


图例

- 临水控制线
- 外缘边界线
- 堤顶控制线
- 岸线保护区
- 岸线保留区
- 岸线控制利用区

● 边界线特征点（左岸Z，右岸Y）

说明：本图坐标采用2000坐标系统。

都安水始兴县段岸线功能区分区规划图40/68

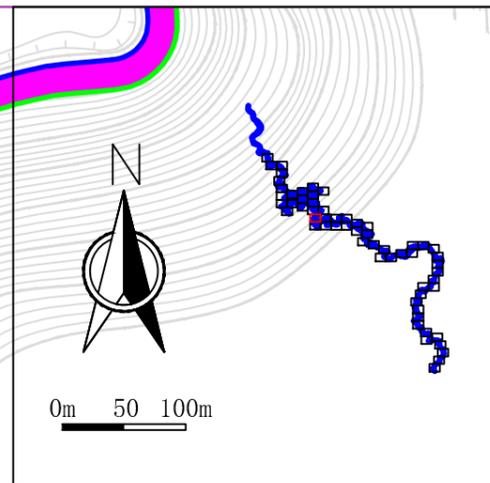

外缘边界线特征点坐标表（左岸）		
编号	X坐标	Y坐标
Z64	522062.174	2760349.902
外缘边界线特征点坐标表（右岸）		
编号	X坐标	Y坐标
Y53	522311.066	2760485.096

Z64


Y53

图例


-  临水控制线
-  外缘边界线
-  堤顶控制线
-  岸线保护区
-  岸线保留区
-  岸线控制利用区
-  边界线特征点（左岸Z，右岸Y）

说明：本图坐标采用2000坐标系。

都安水始兴县段岸线功能区分区规划图41/68

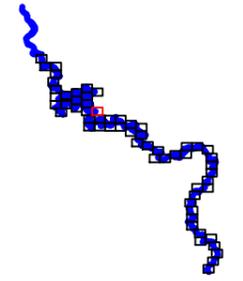

0m 50 100m

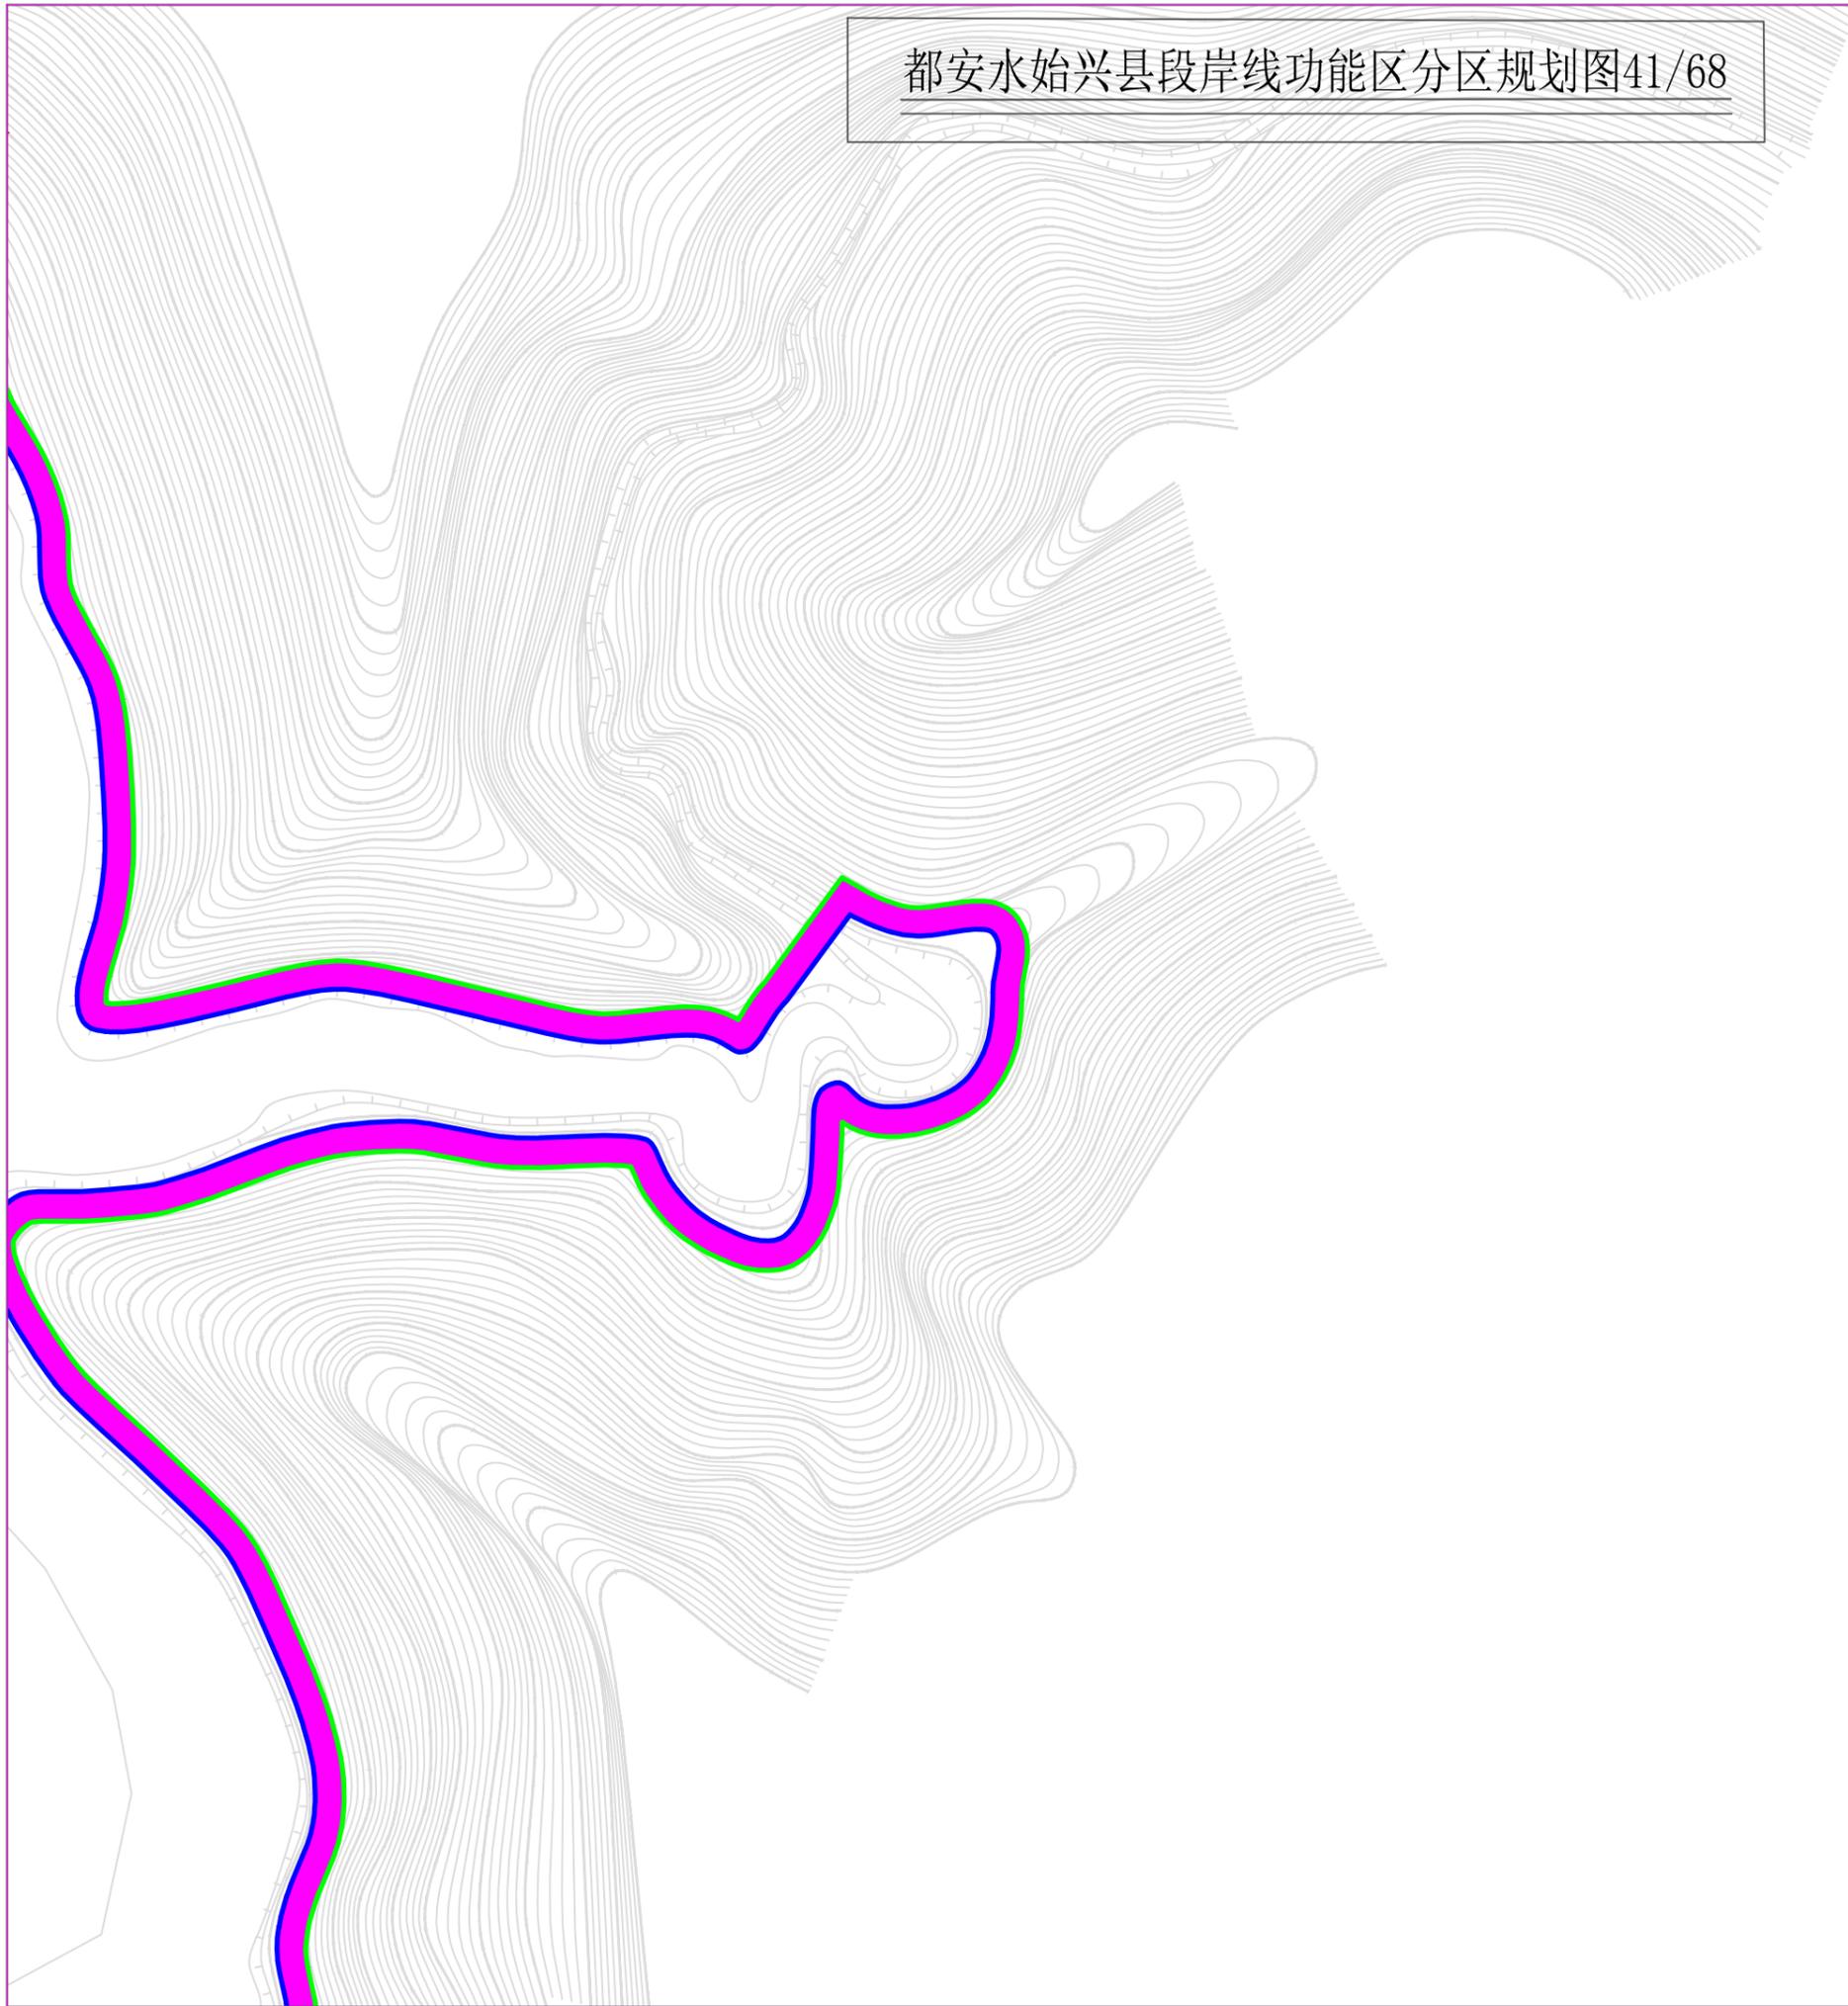

图例

- 临水控制线
- 外缘边界线
- 堤顶控制线
- 岸线保护区
- 岸线保留区
- 岸线控制利用区



● 边界线特征点 (左岸Z, 右岸Y)

说明: 本图坐标采用2000坐标系统。

都安水始兴县段岸线功能区分区规划图42/68



0m 50 100m

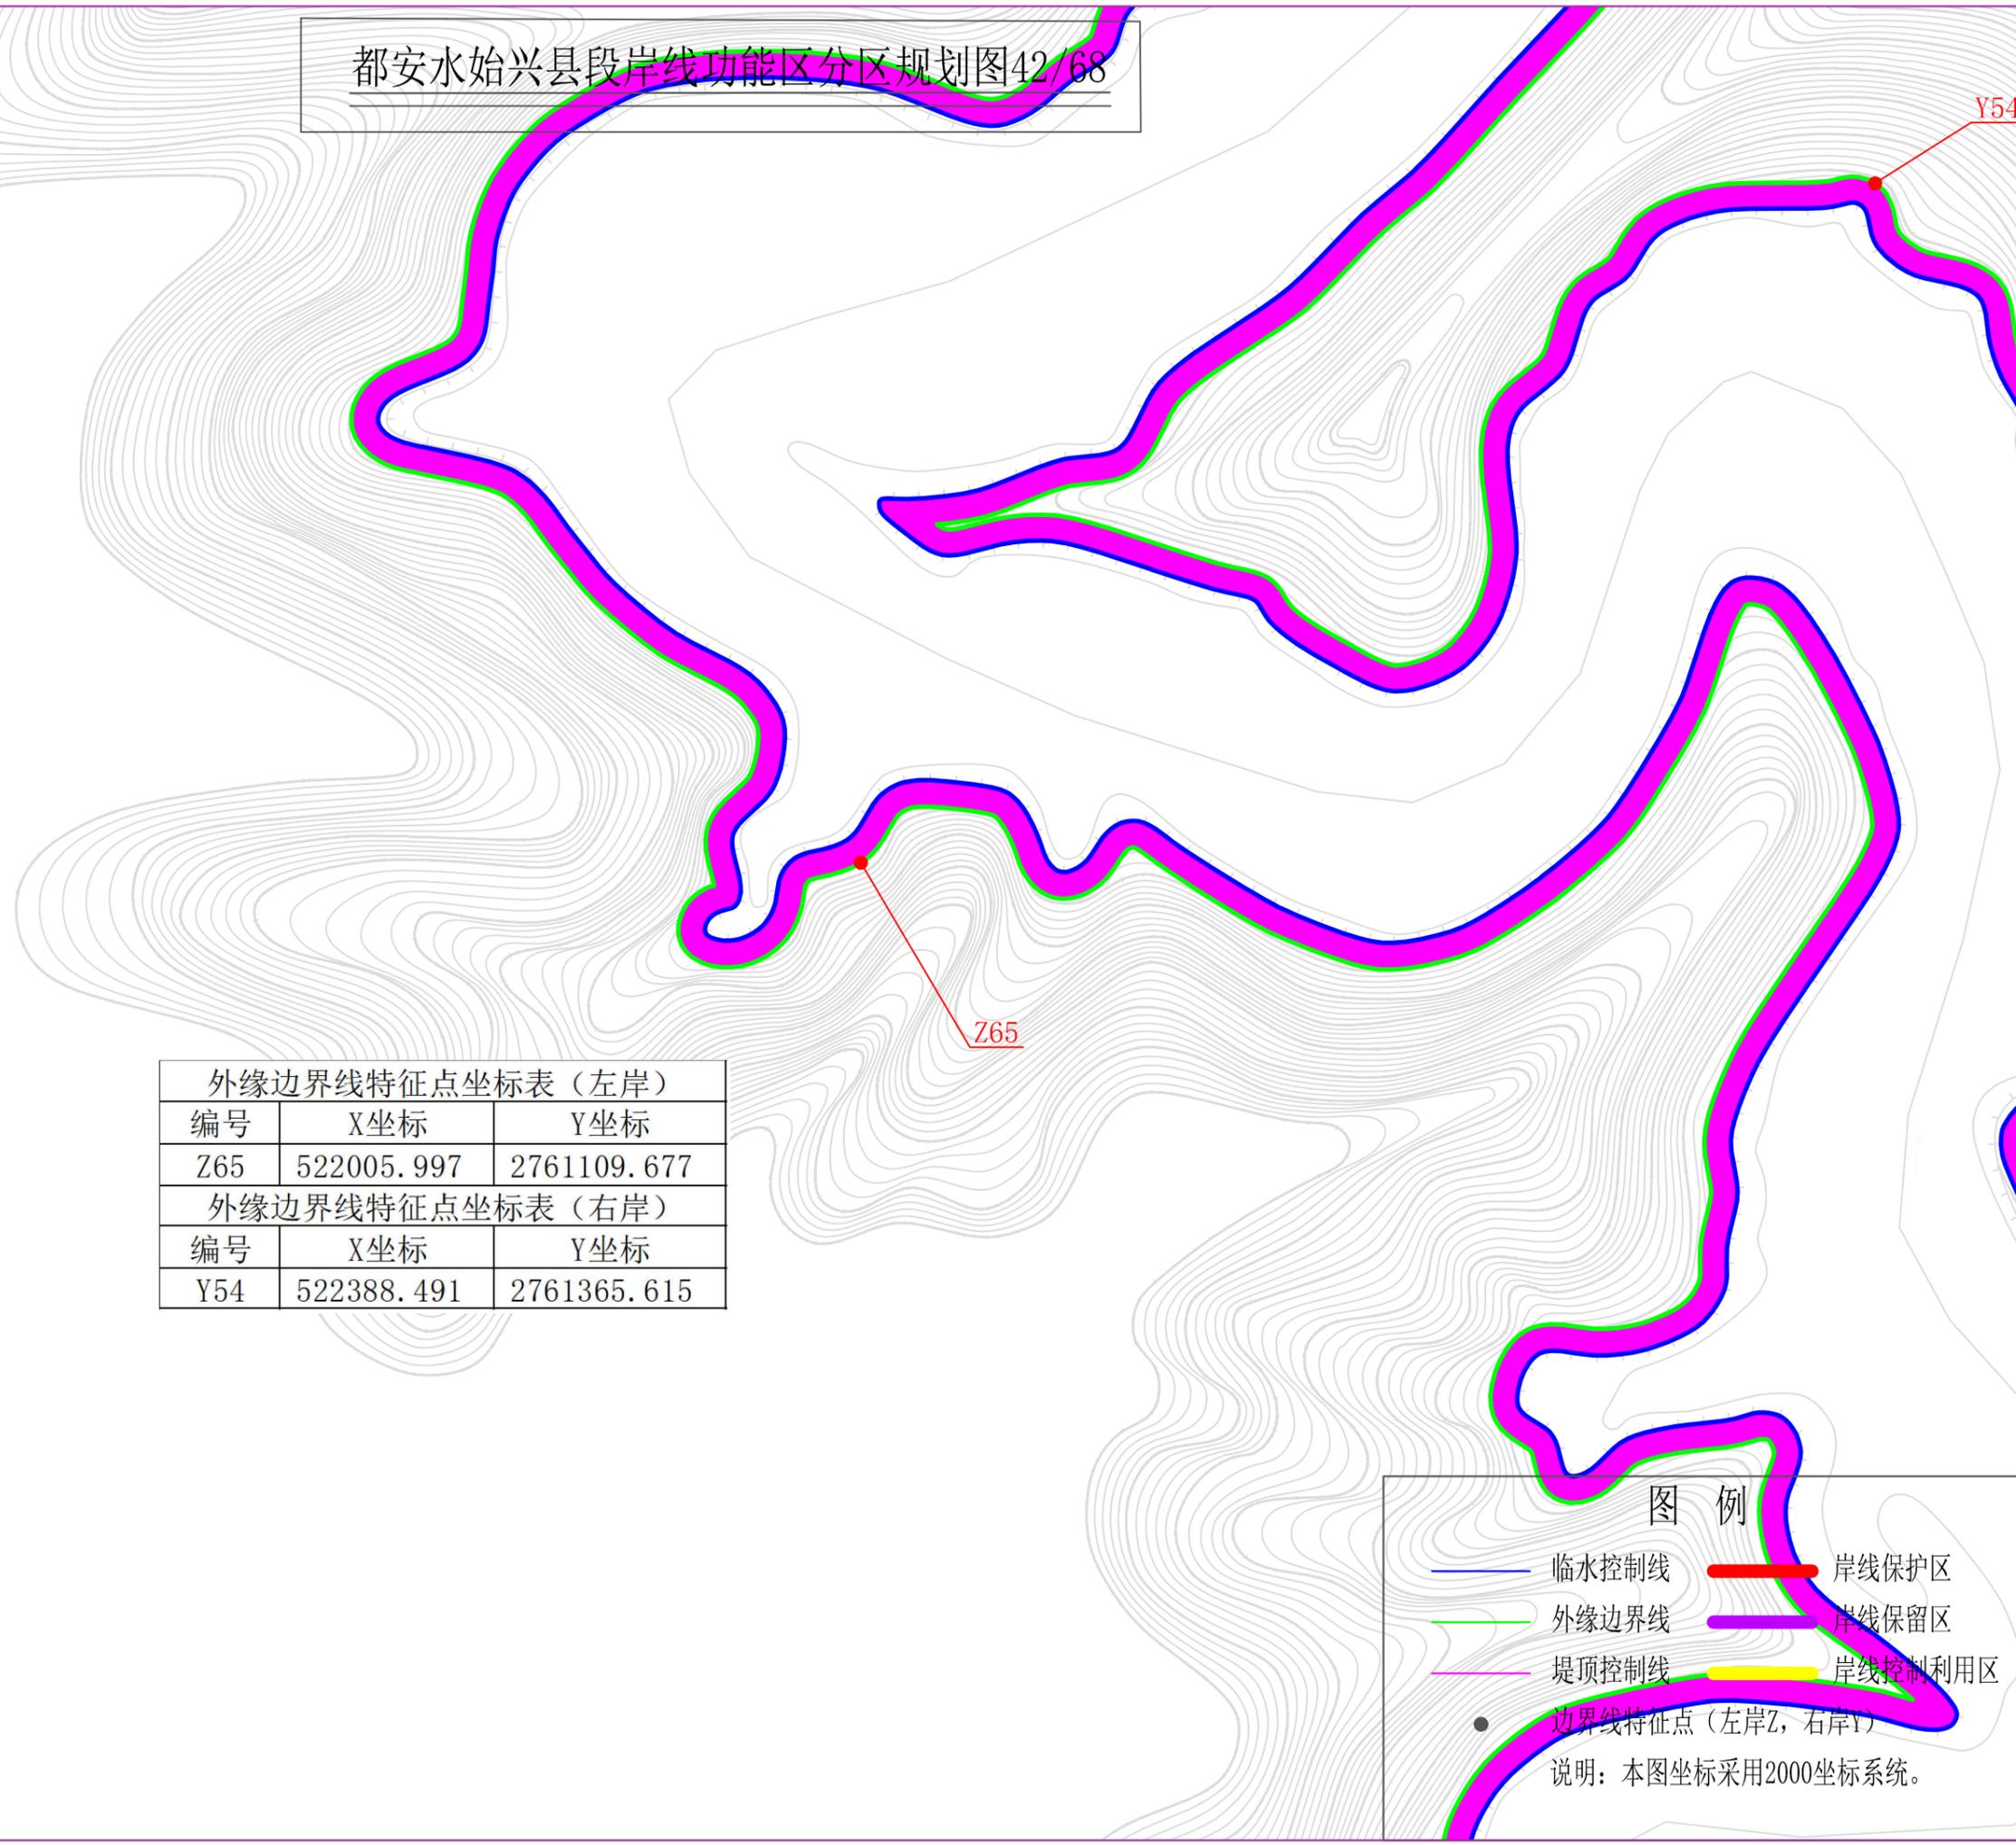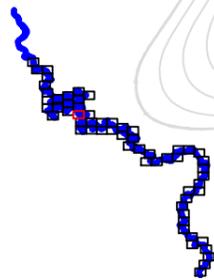


外缘边界线特征点坐标表（左岸）		
编号	X坐标	Y坐标
Z65	522005.997	2761109.677
外缘边界线特征点坐标表（右岸）		
编号	X坐标	Y坐标
Y54	522388.491	2761365.615

图 例

	临水控制线		岸线保护区
	外缘边界线		岸线保留区
	堤顶控制线		岸线控制利用区
	边界线特征点（左岸Z，右岸Y）		


说明：本图坐标采用2000坐标系统。

都安水始兴县段岸线功能区分区规划图43/68

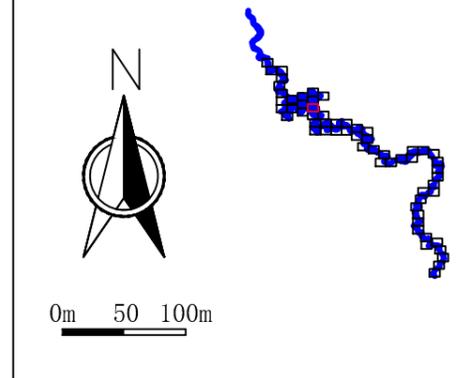

外缘边界线特征点坐标表（左岸）		
编号	X坐标	Y坐标
Z66	521756.739	2761458.037

外缘边界线特征点坐标表（右岸）		
编号	X坐标	Y坐标
Y55	522239.278	2761882.459

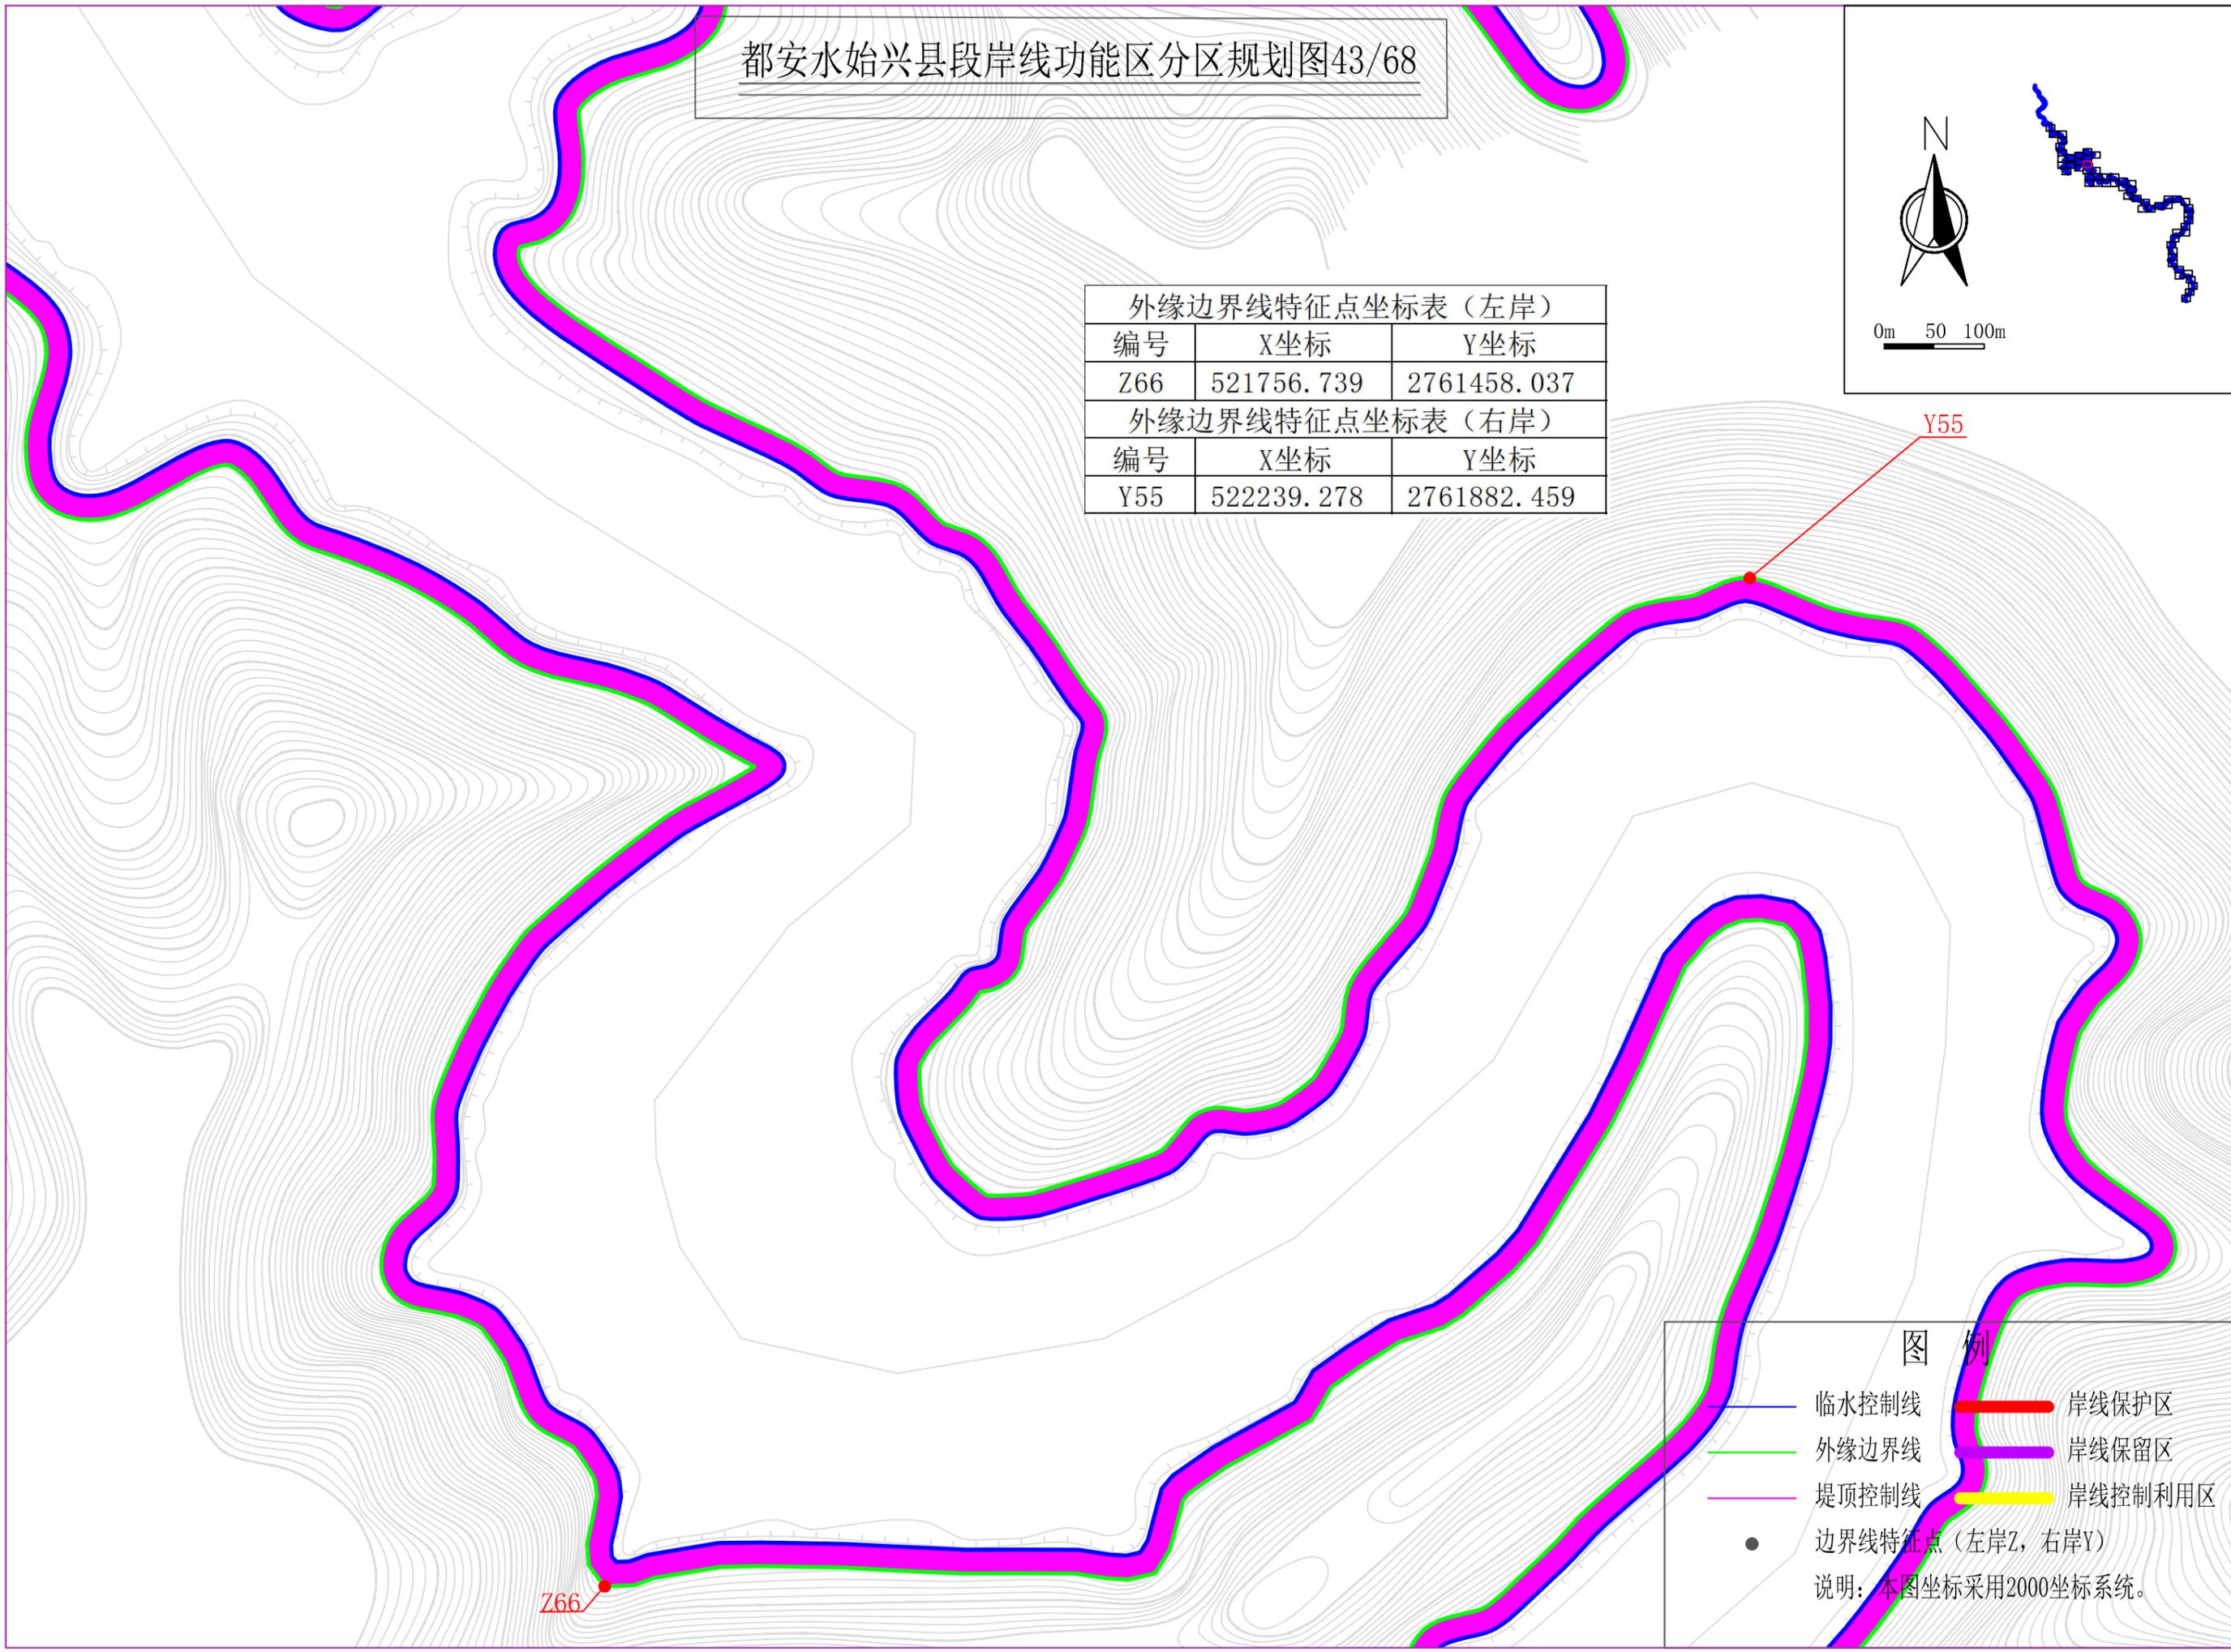

图例

- 临水控制线
- 外缘边界线
- 堤顶控制线
- 边界线特征点（左岸Z，右岸Y）
- 岸线保护区
- 岸线保留区
- 岸线控制利用区

说明：本图坐标采用2000坐标系统。


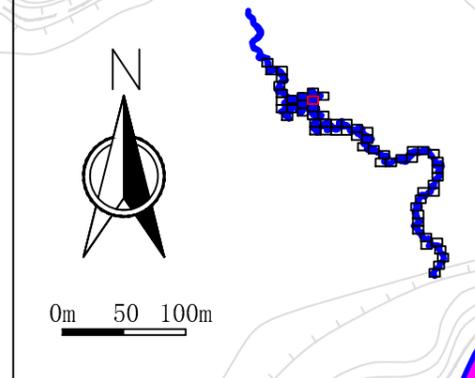



图 例

 临水控制线	 岸线保护区
 外缘边界线	 岸线保留区
 堤顶控制线	 岸线控制利用区
 边界线特征点 (左岸Z, 右岸Y)	


说明：本图坐标采用2000坐标系统。

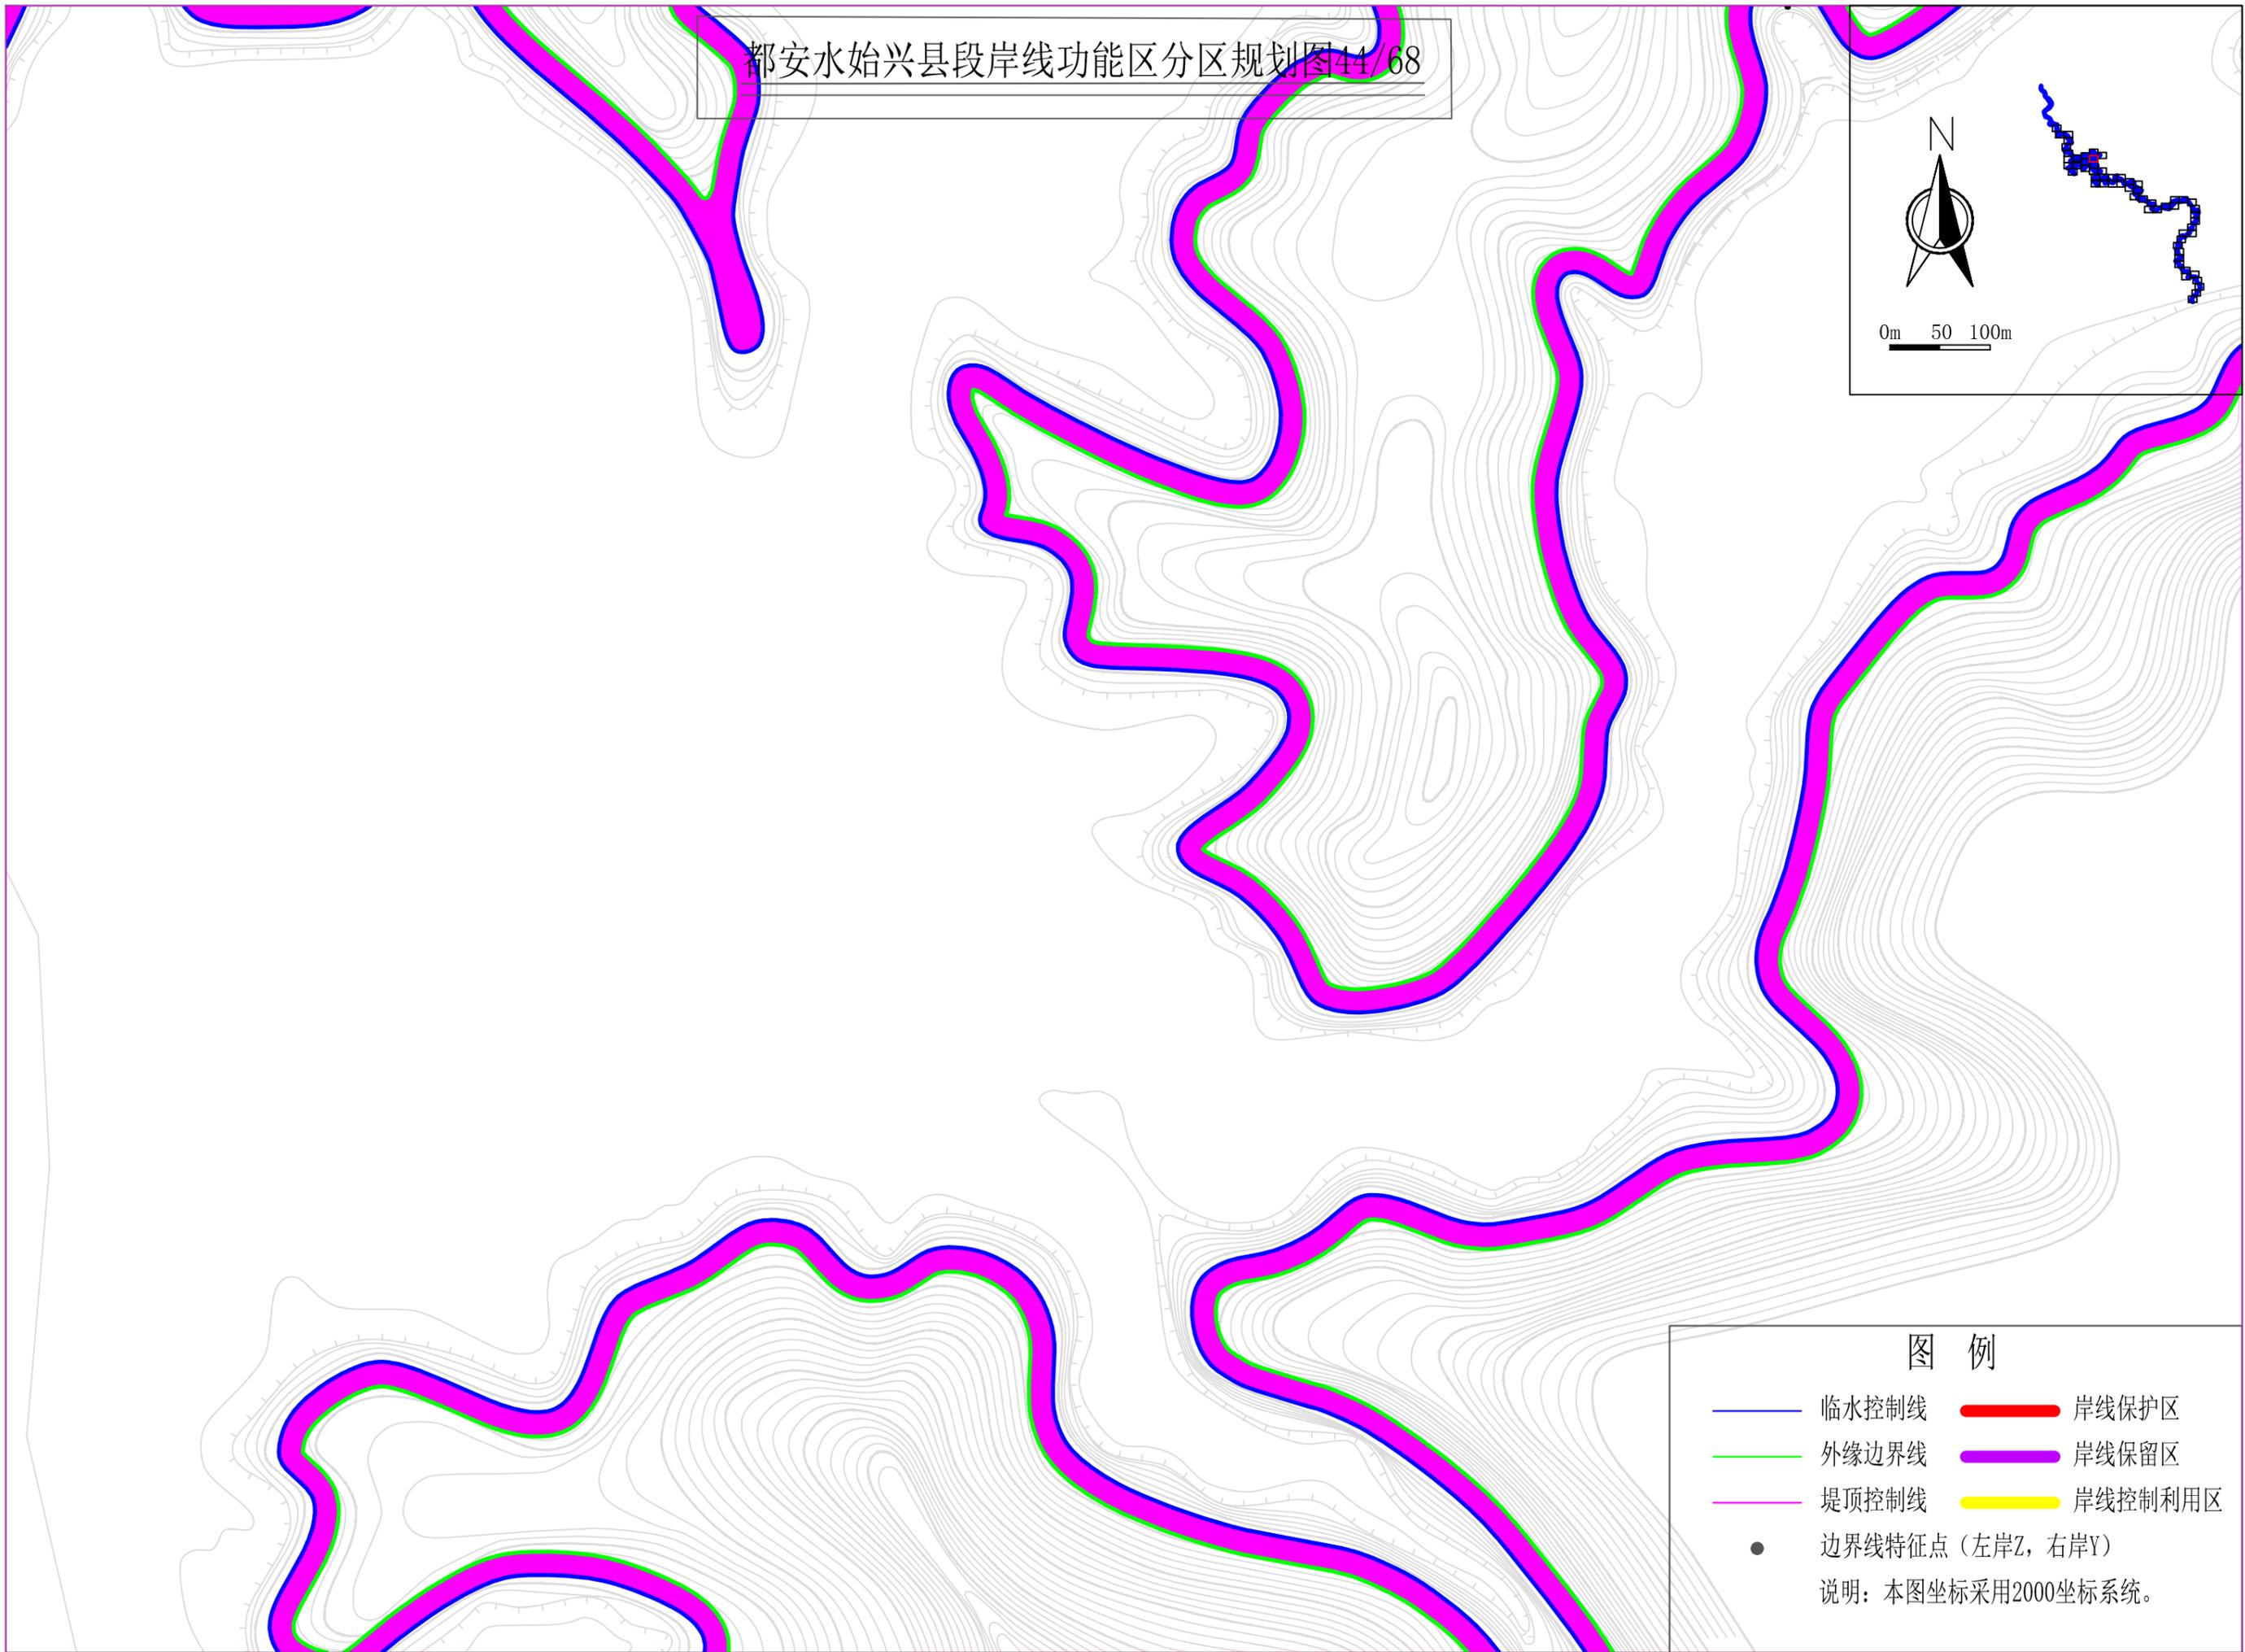


都安水始兴县段岸线功能区分区规划图45/68

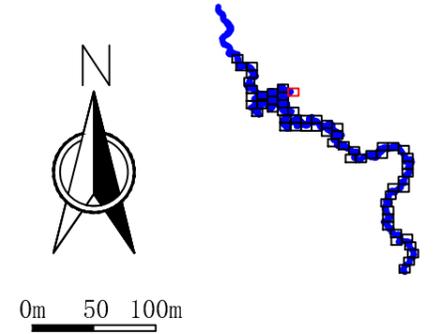

编号	X坐标	Y坐标
Y56	522540.348	2762971.914

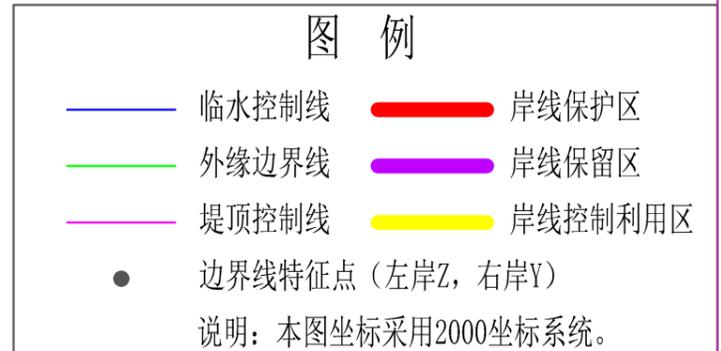


都安水始兴县段岸线功能区分区规划图46/68

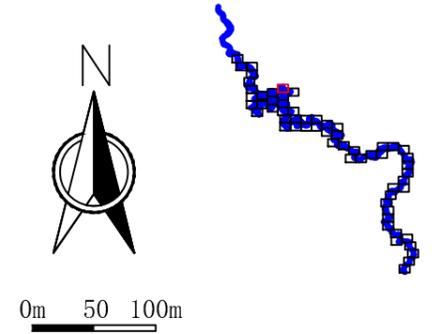


外缘边界线特征点坐标表（右岸）

编号	X坐标	Y坐标
Y57	522181.747	2763101.825

Y57

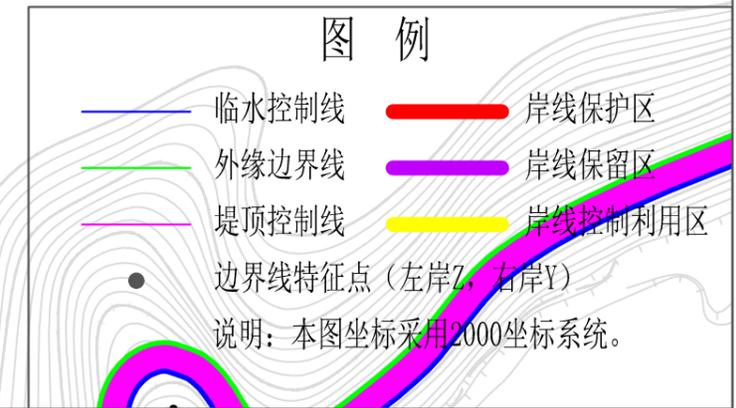

都安水始兴县段岸线功能区分区规划图47/68

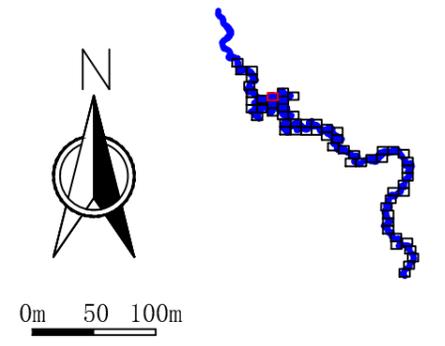


外缘边界线特征点坐标表（右岸）



编号	X坐标	Y坐标
Y58	521329.862	2762678.244
Y59	520735.705	2762966.142

图例

- 临水控制线
- 外缘边界线
- 堤顶控制线
- 边界线特征点（左岸Z，右岸Y）
- 岸线保护区
- 岸线保留区
- 岸线控制利用区

说明：本图坐标采用2000坐标系统。

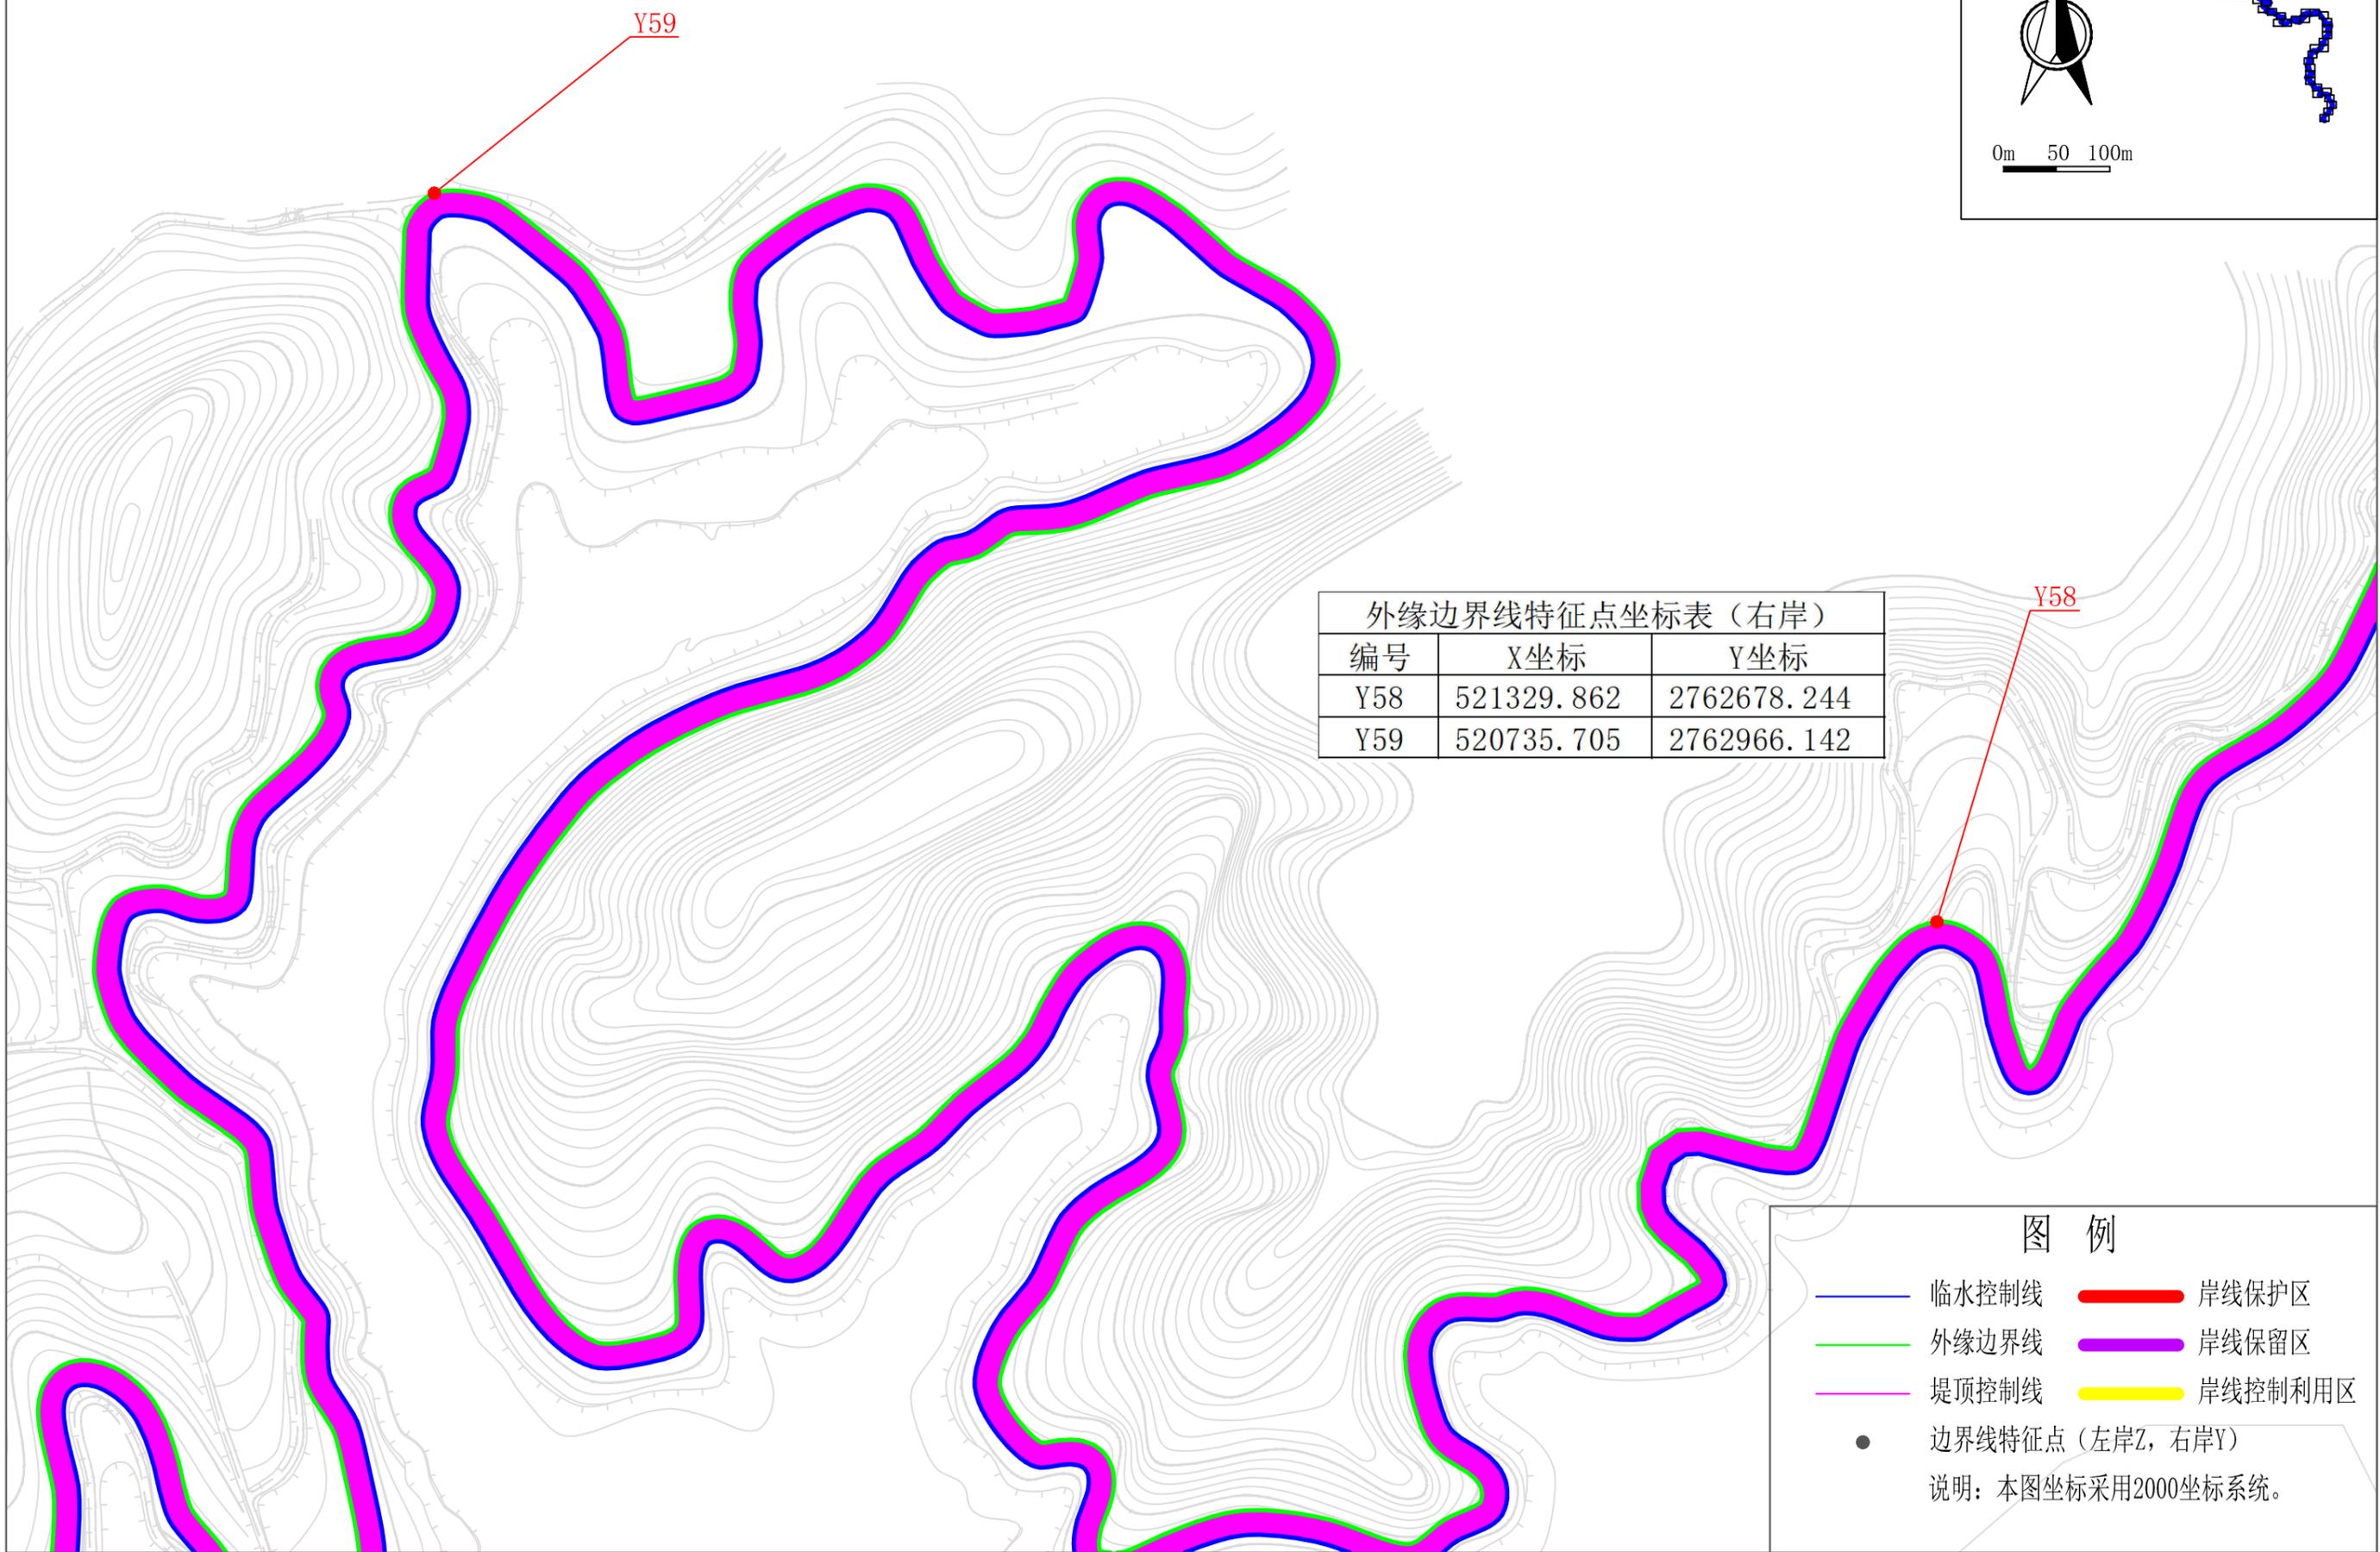

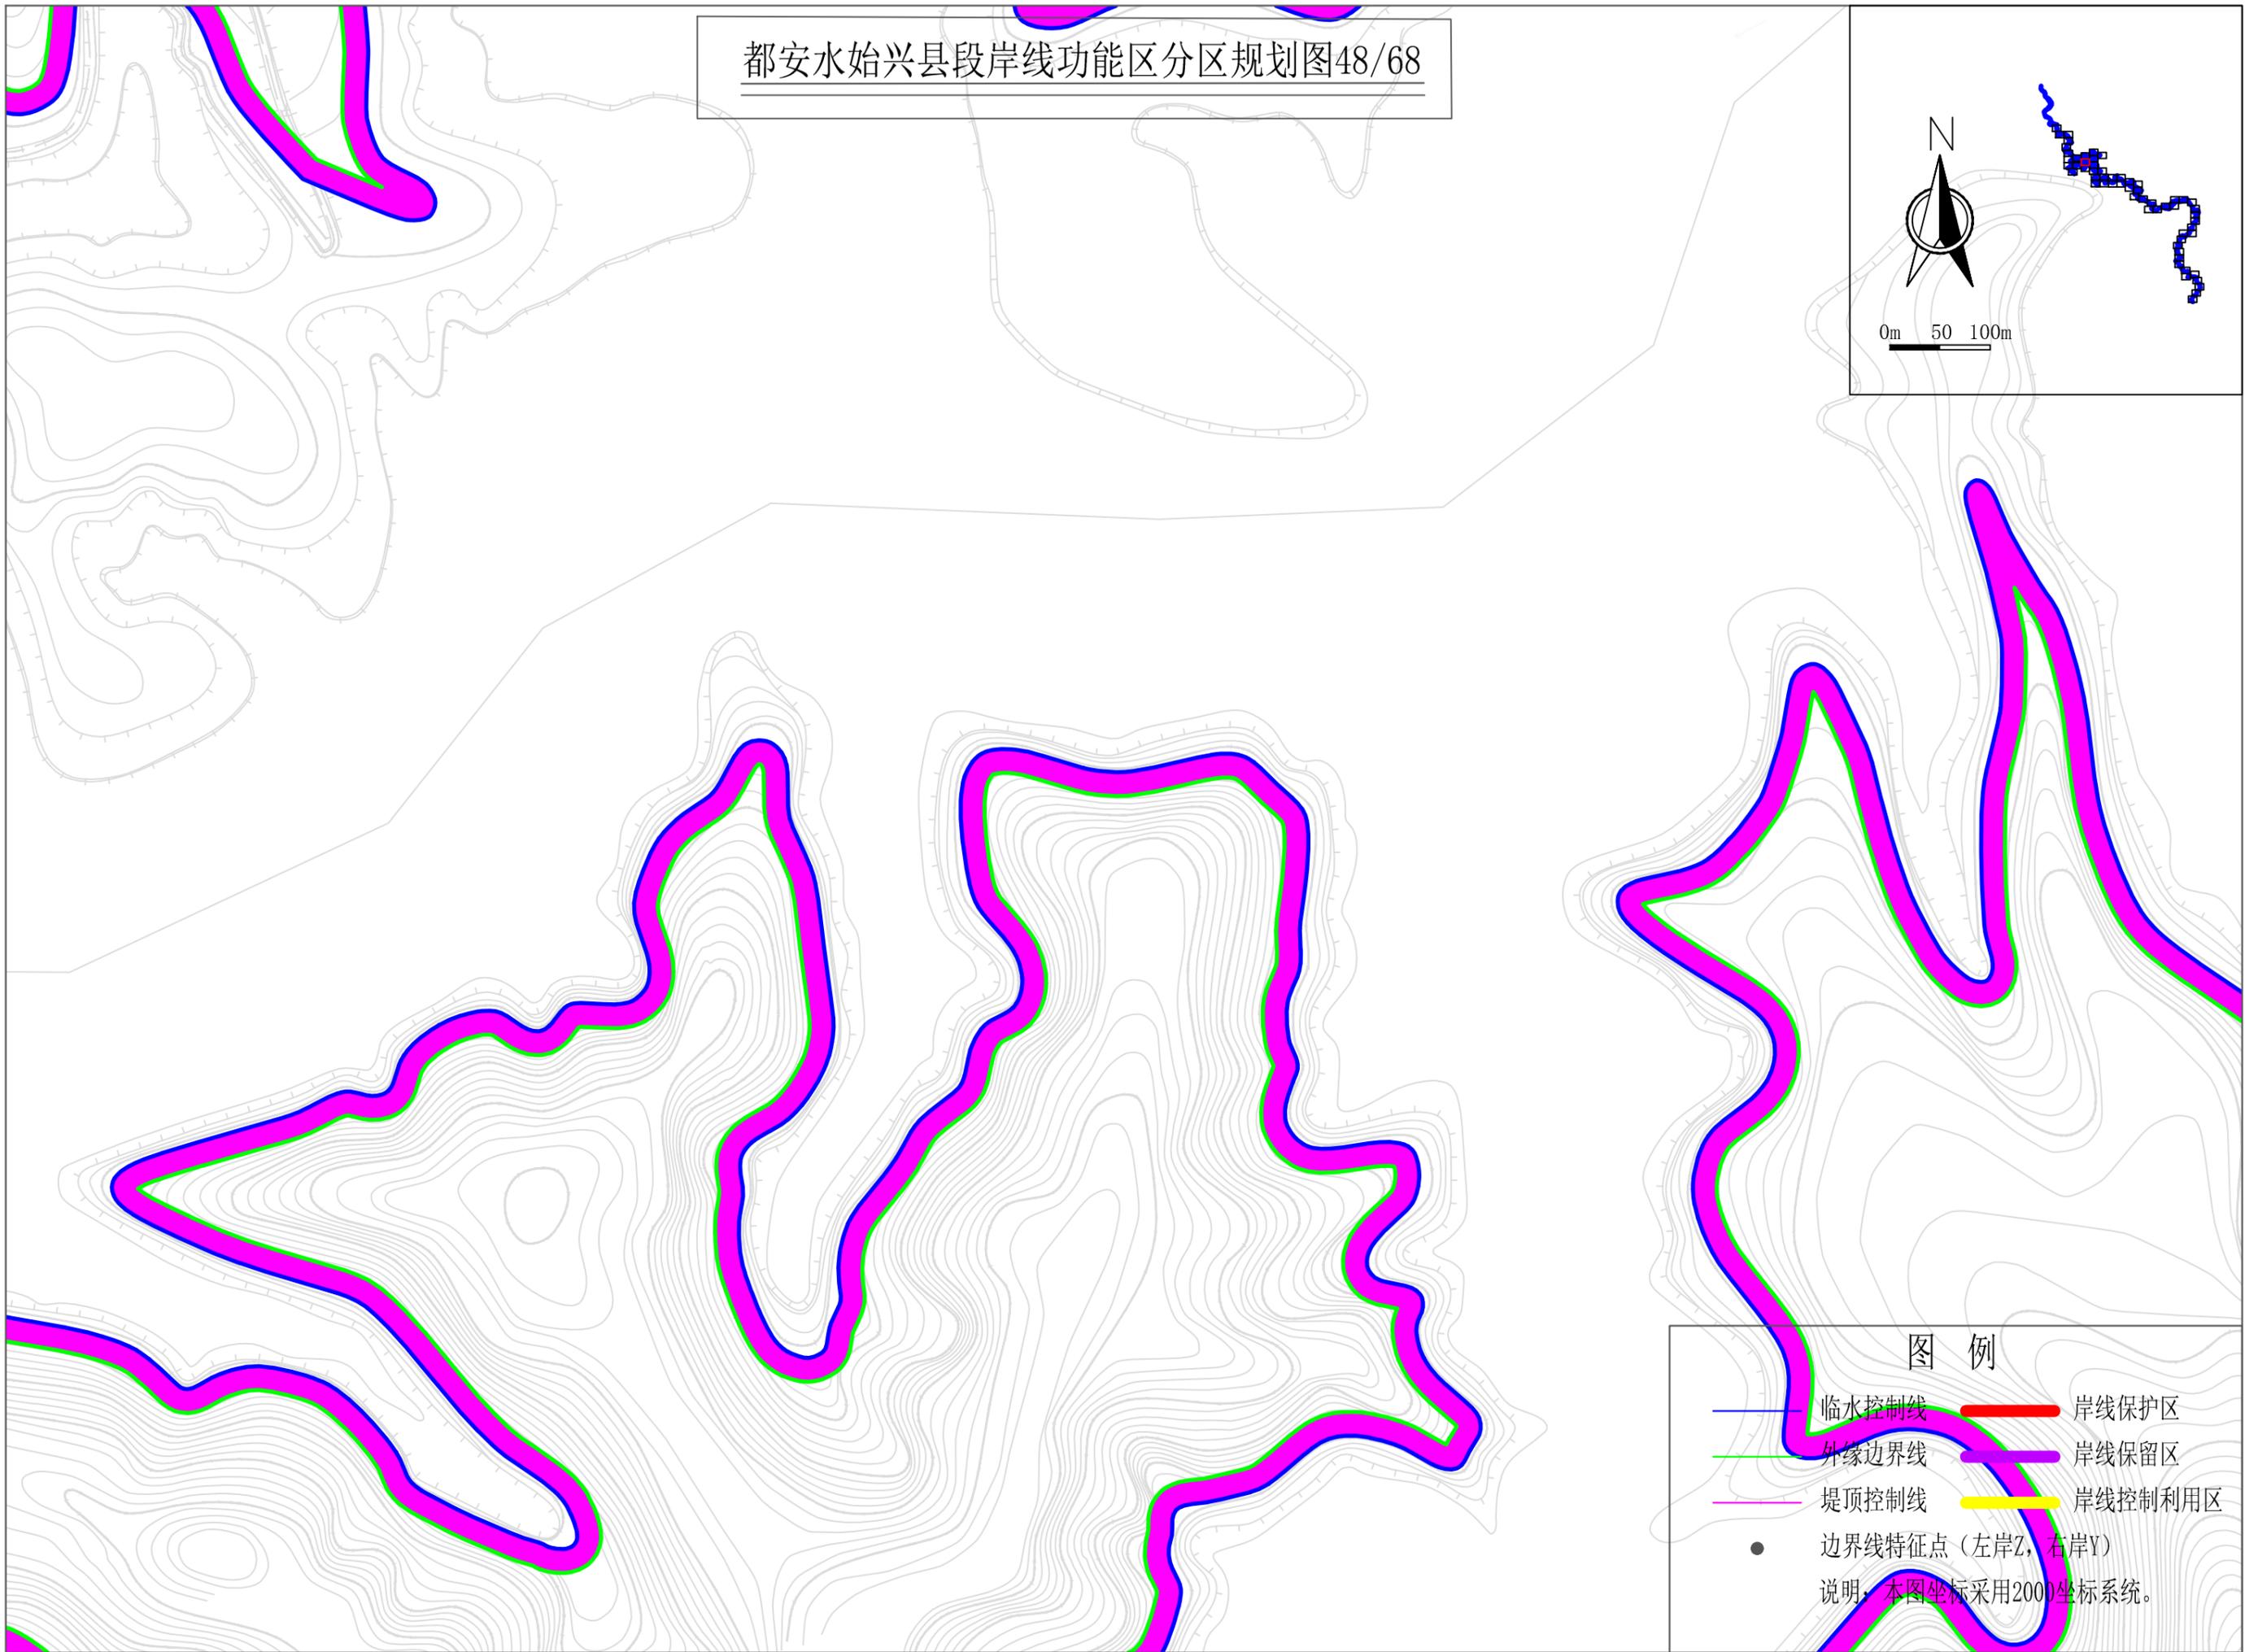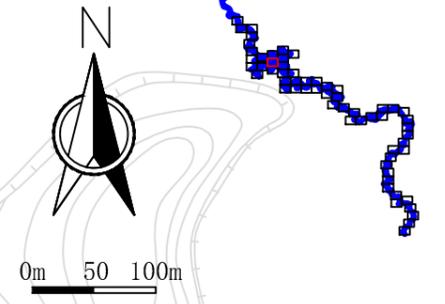


图例

- 临水控制线
- 外缘边界线
- 堤顶控制线
- 边界线特征点 (左岸Z, 右岸Y)
- 岸线保护区
- 岸线保留区
- 岸线控制利用区

说明：本图坐标采用2000坐标系统。

都安水始兴县段岸线功能区分区规划图49/68

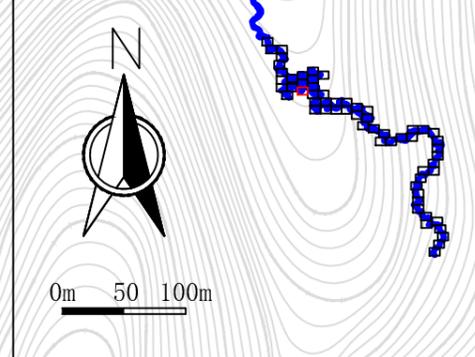

Z68

Z67

外缘边界线特征点坐标表（左岸）


编号	X坐标	Y坐标
Z67	521060.445	2761482.342
Z68	520651.833	2761507.450

图 例

- 临水控制线
- 外缘边界线
- 堤顶控制线
- 边界线特征点（左岸Z，右岸Y）
- 岸线保护区
- 岸线保留区
- 岸线控制利用区

说明：本图坐标采用2000坐标系。

都安水始兴县段岸线功能区分区规划图50/68

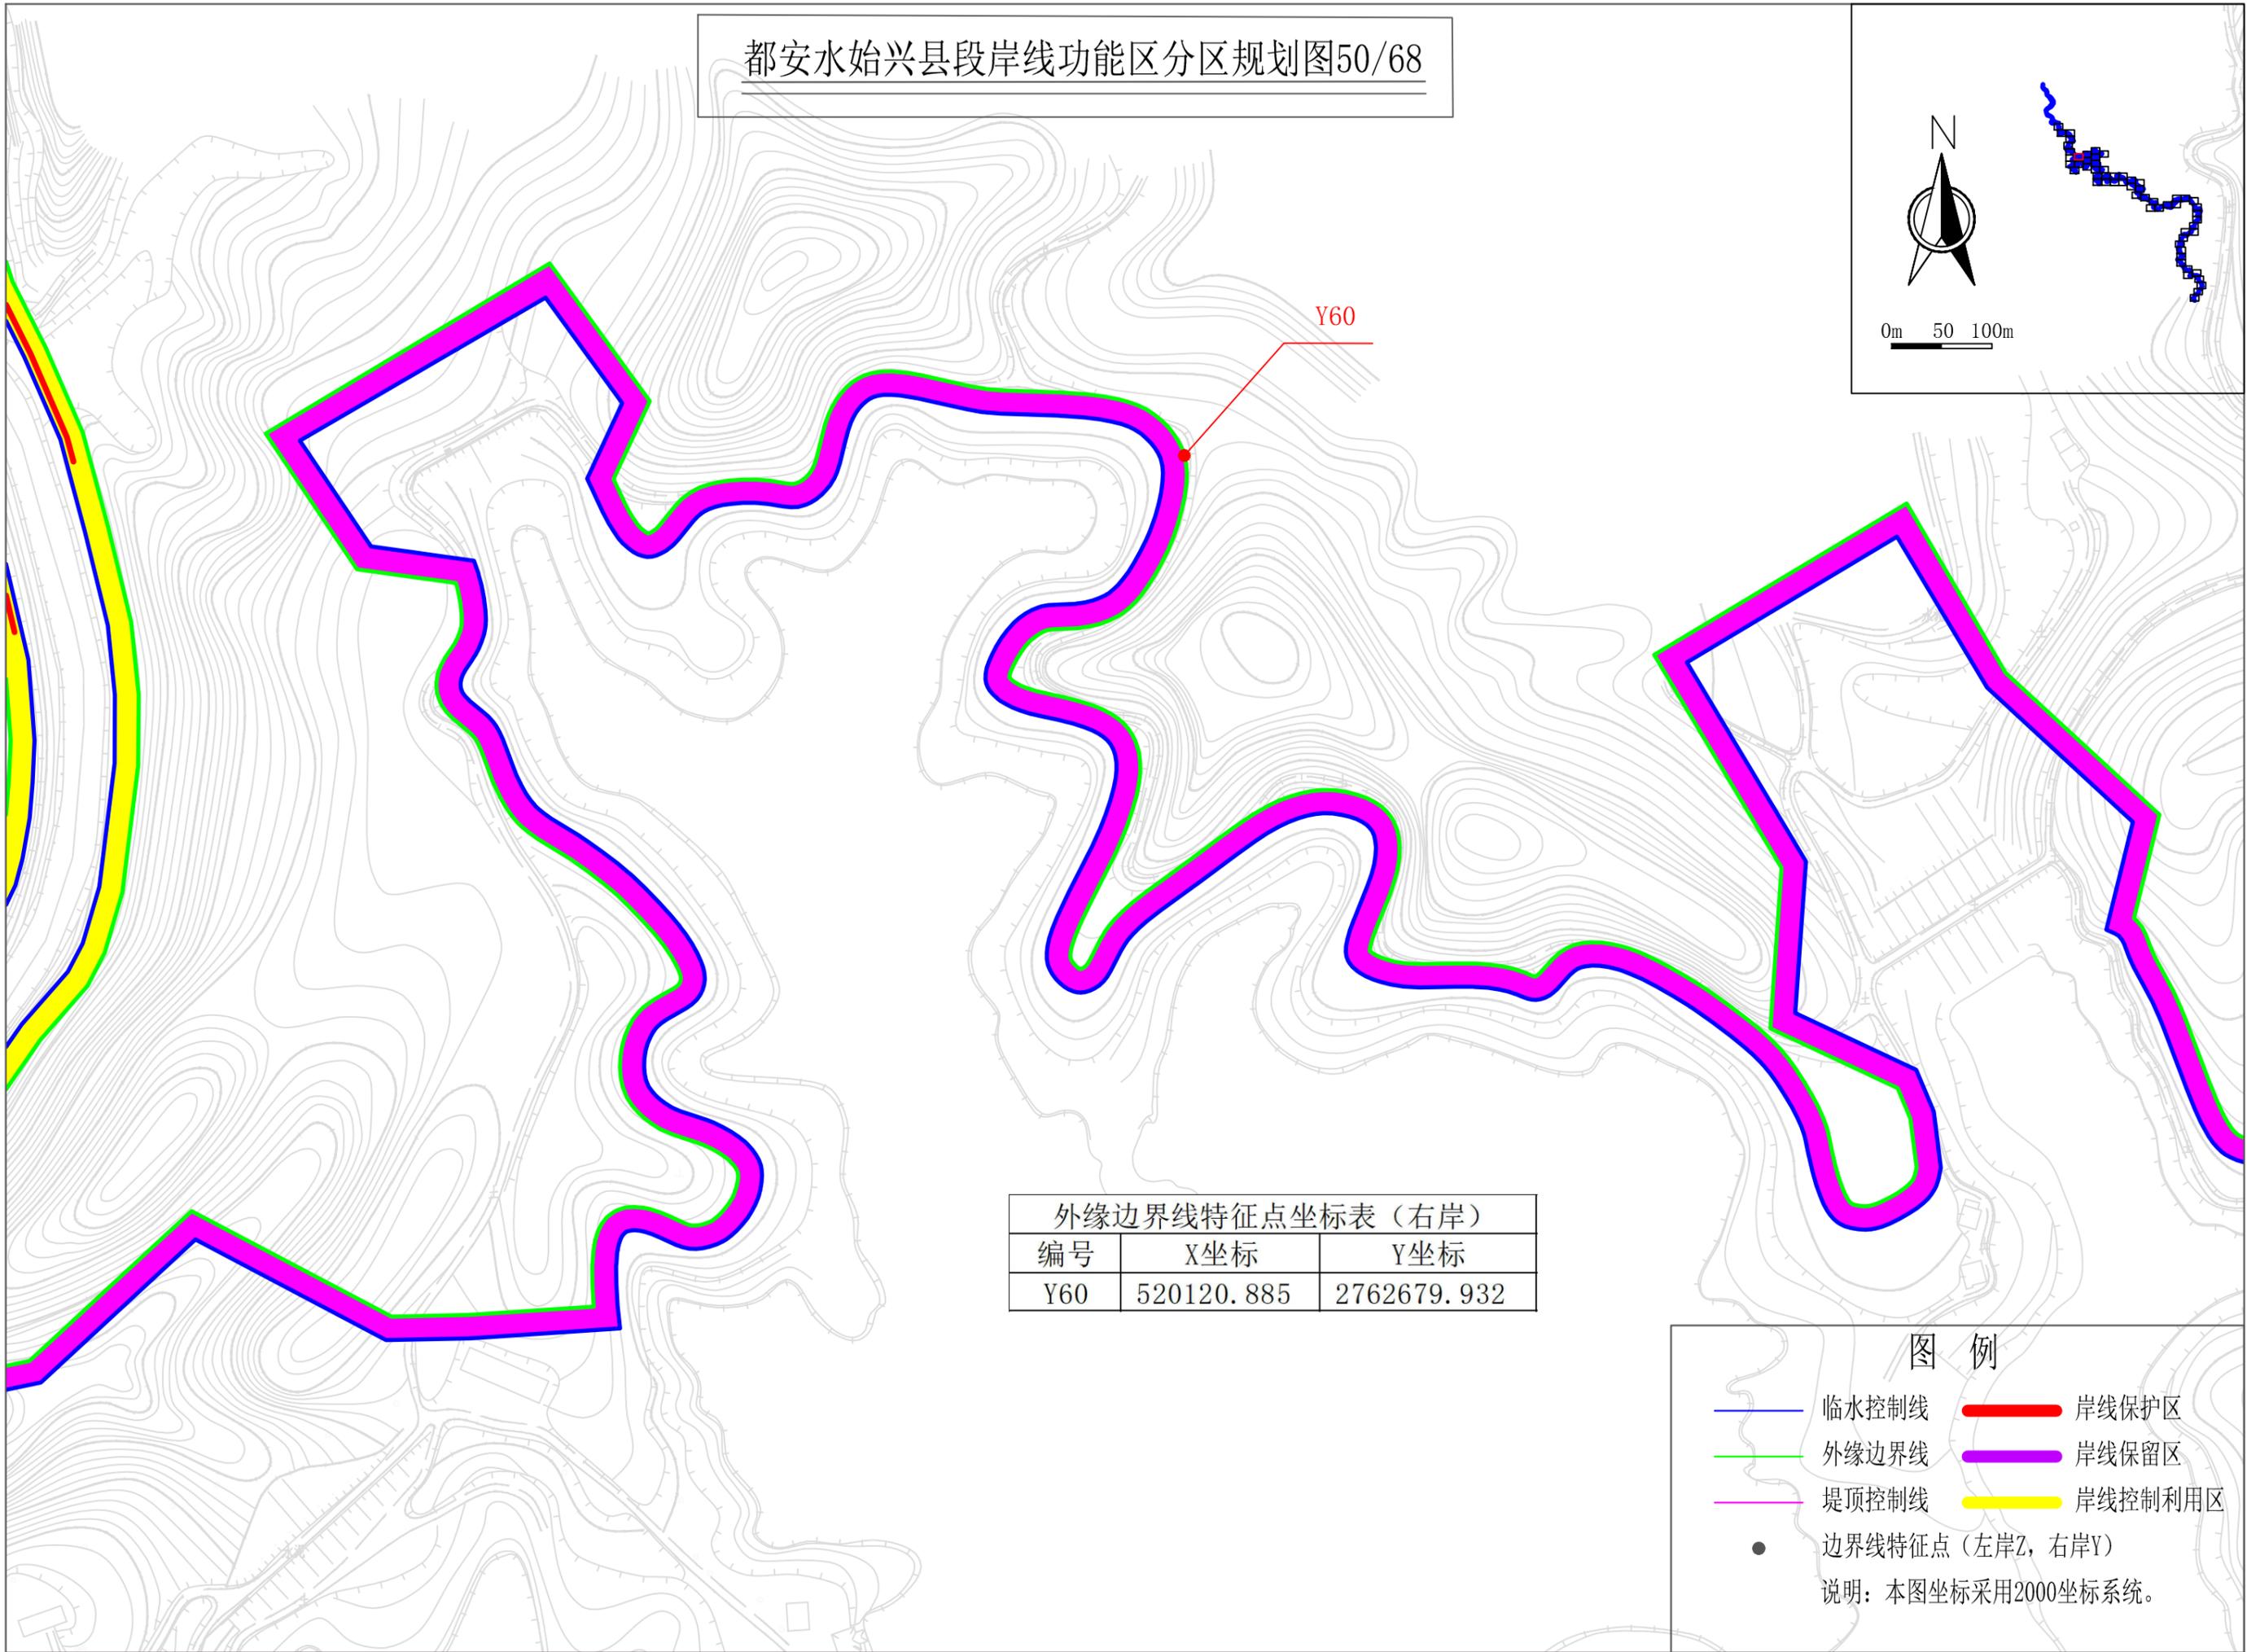

外缘边界线特征点坐标表（右岸）


编号	X坐标	Y坐标
Y60	520120.885	2762679.932

图例

- 临水控制线
- 外缘边界线
- 堤顶控制线
- 岸线保护区
- 岸线保留区
- 岸线控制利用区
- 边界线特征点（左岸Z，右岸Y）

说明：本图坐标采用2000坐标系。

都安水始兴县段岸线功能区分区规划图51/68

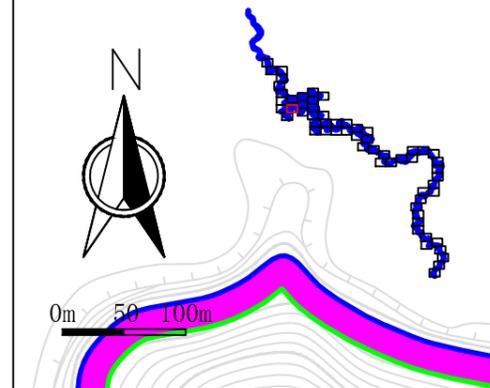

外缘边界线特征点坐标表（左岸）


编号	X坐标	Y坐标
Z69	520023.854	2761416.878

Z69


图例

- 临水控制线
- 外缘边界线
- 堤顶控制线
- 边界线特征点（左岸Z，右岸Y）
- 岸线保护区
- 岸线保留区
- 岸线控制利用区

说明：本图坐标采用2000坐标系。

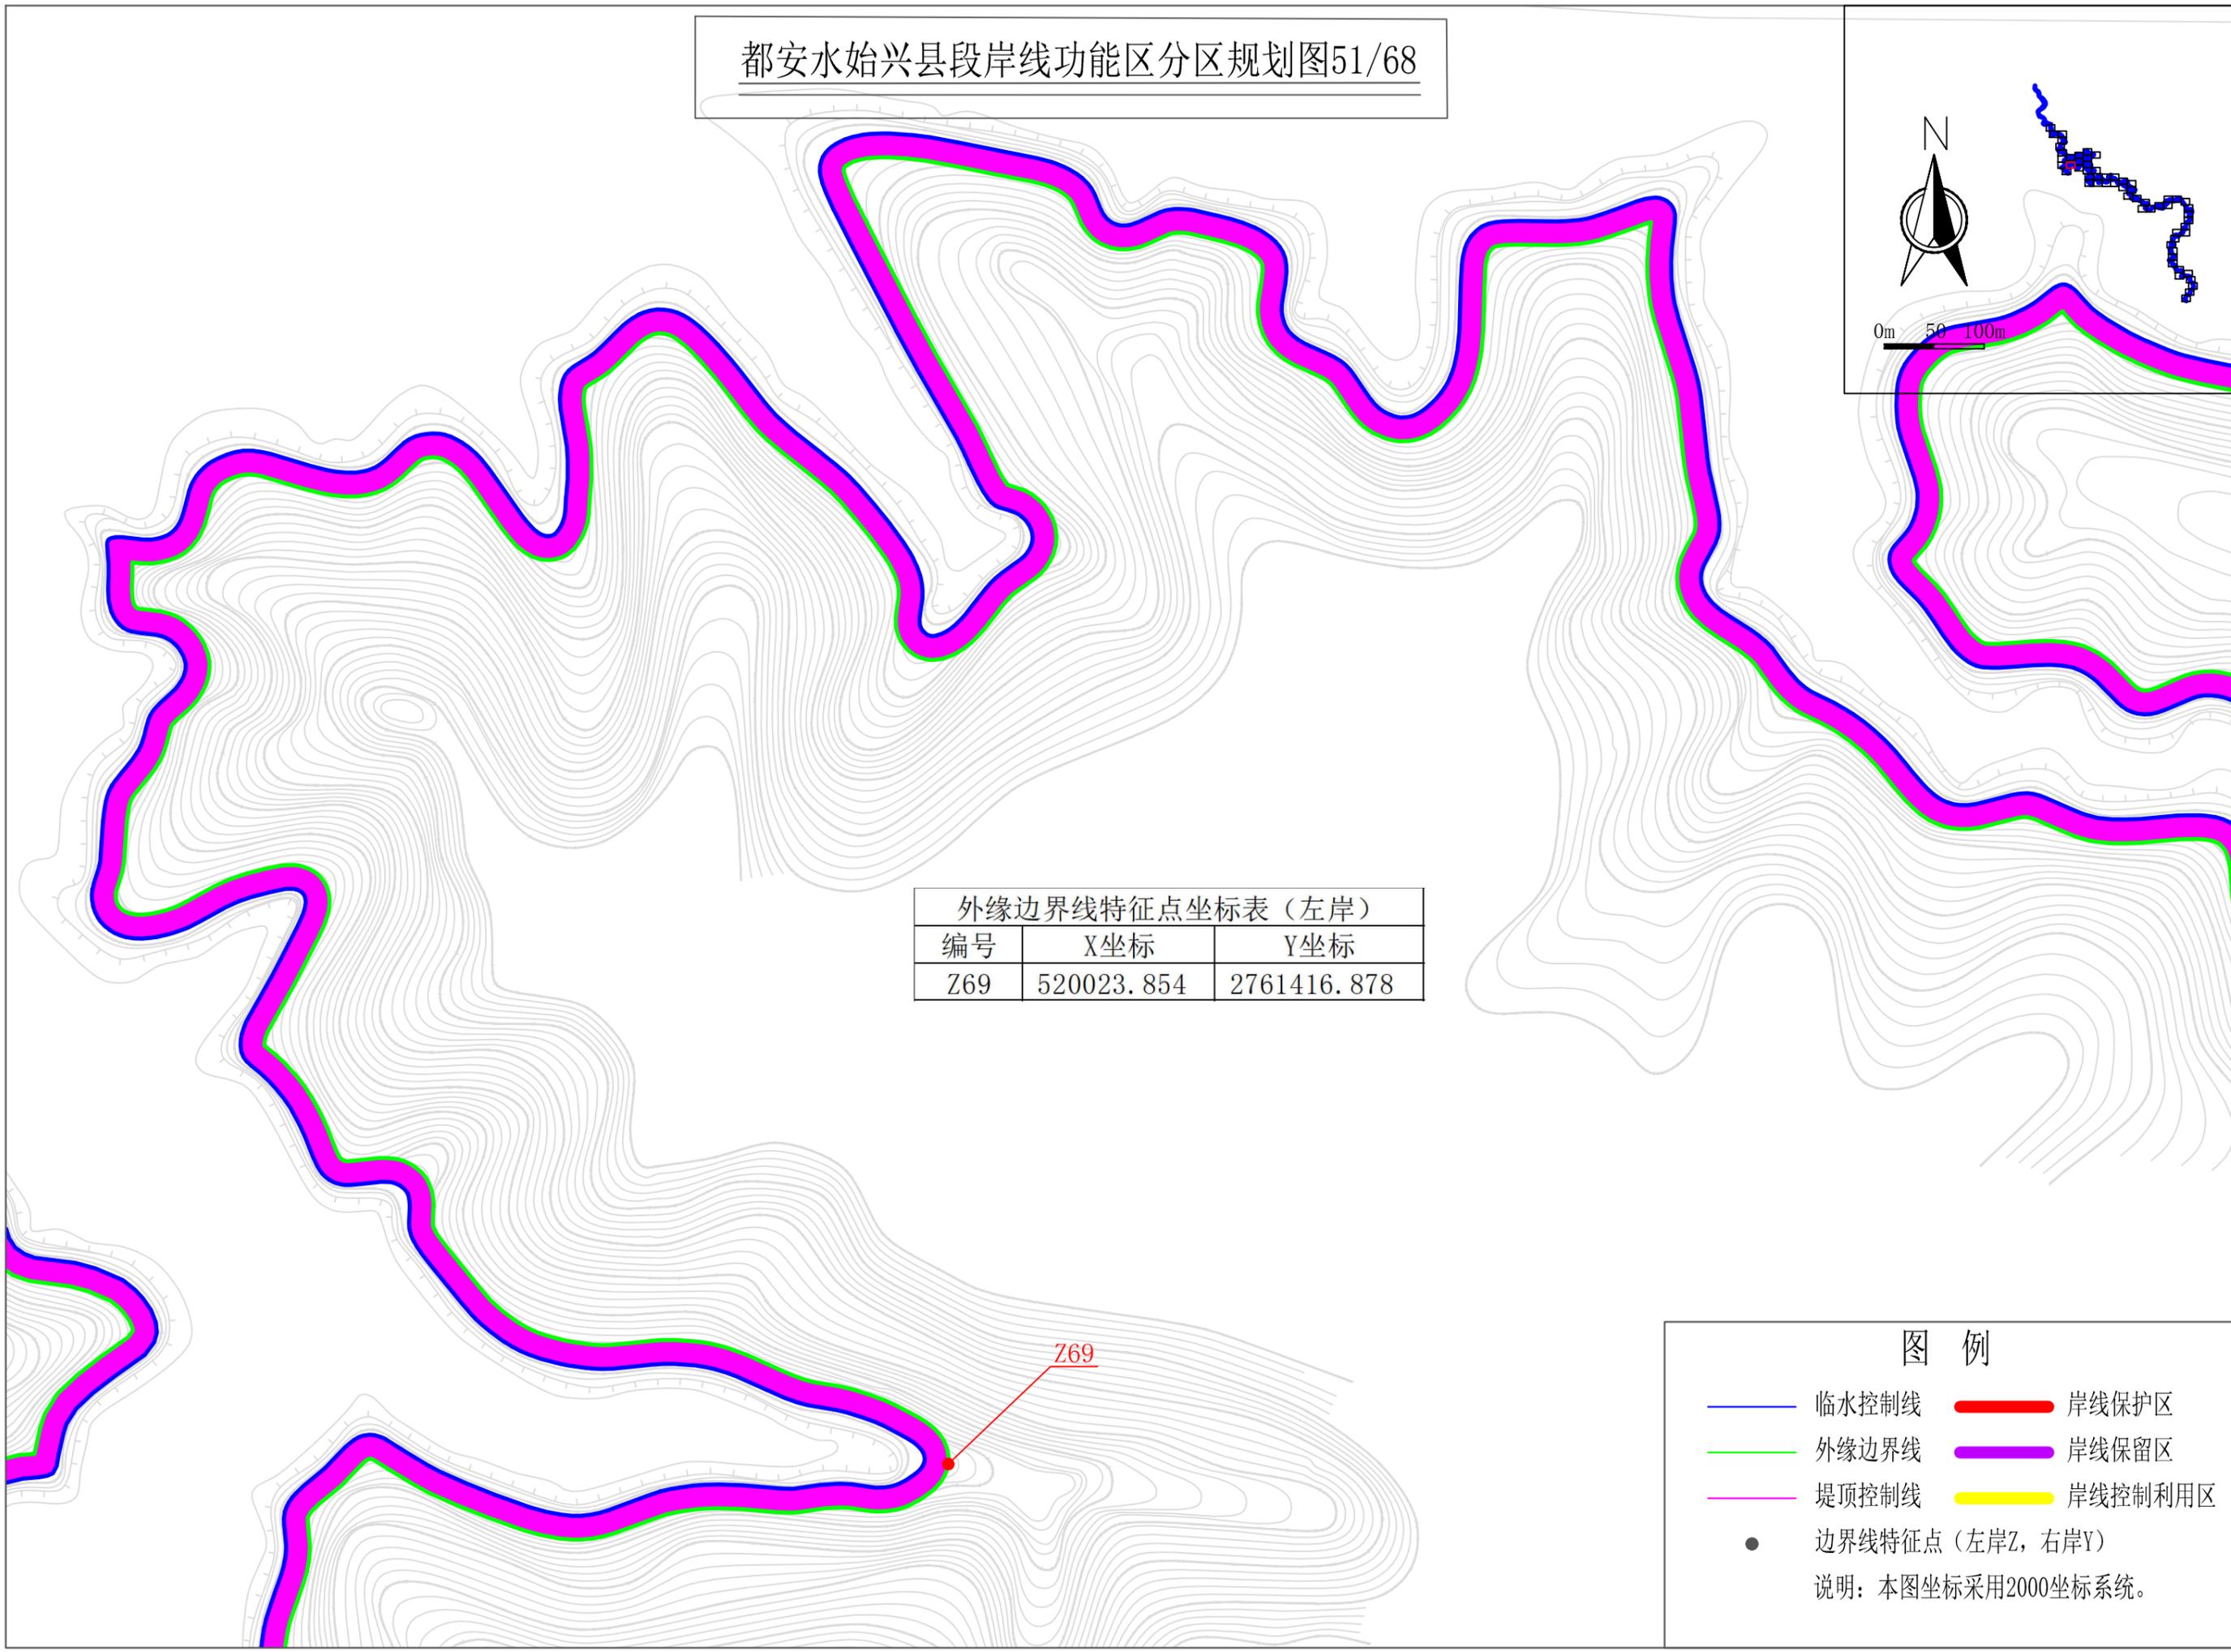

都安水始兴县段岸线功能分区规划图52/68

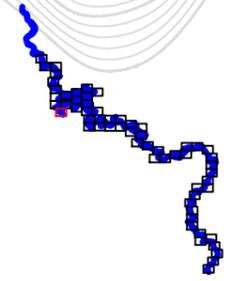


Z70

编号	X坐标	Y坐标
Z70	519740.197	2761164.922

图例

- 临水控制线
 - 外缘边界线
 - 堤顶控制线
 - 岸线保护区
 - 岸线保留区
 - 岸线控制利用区
 - 边界线特征点（左岸Z，右岸Y）
- 说明：本图坐标采用2000坐标系。

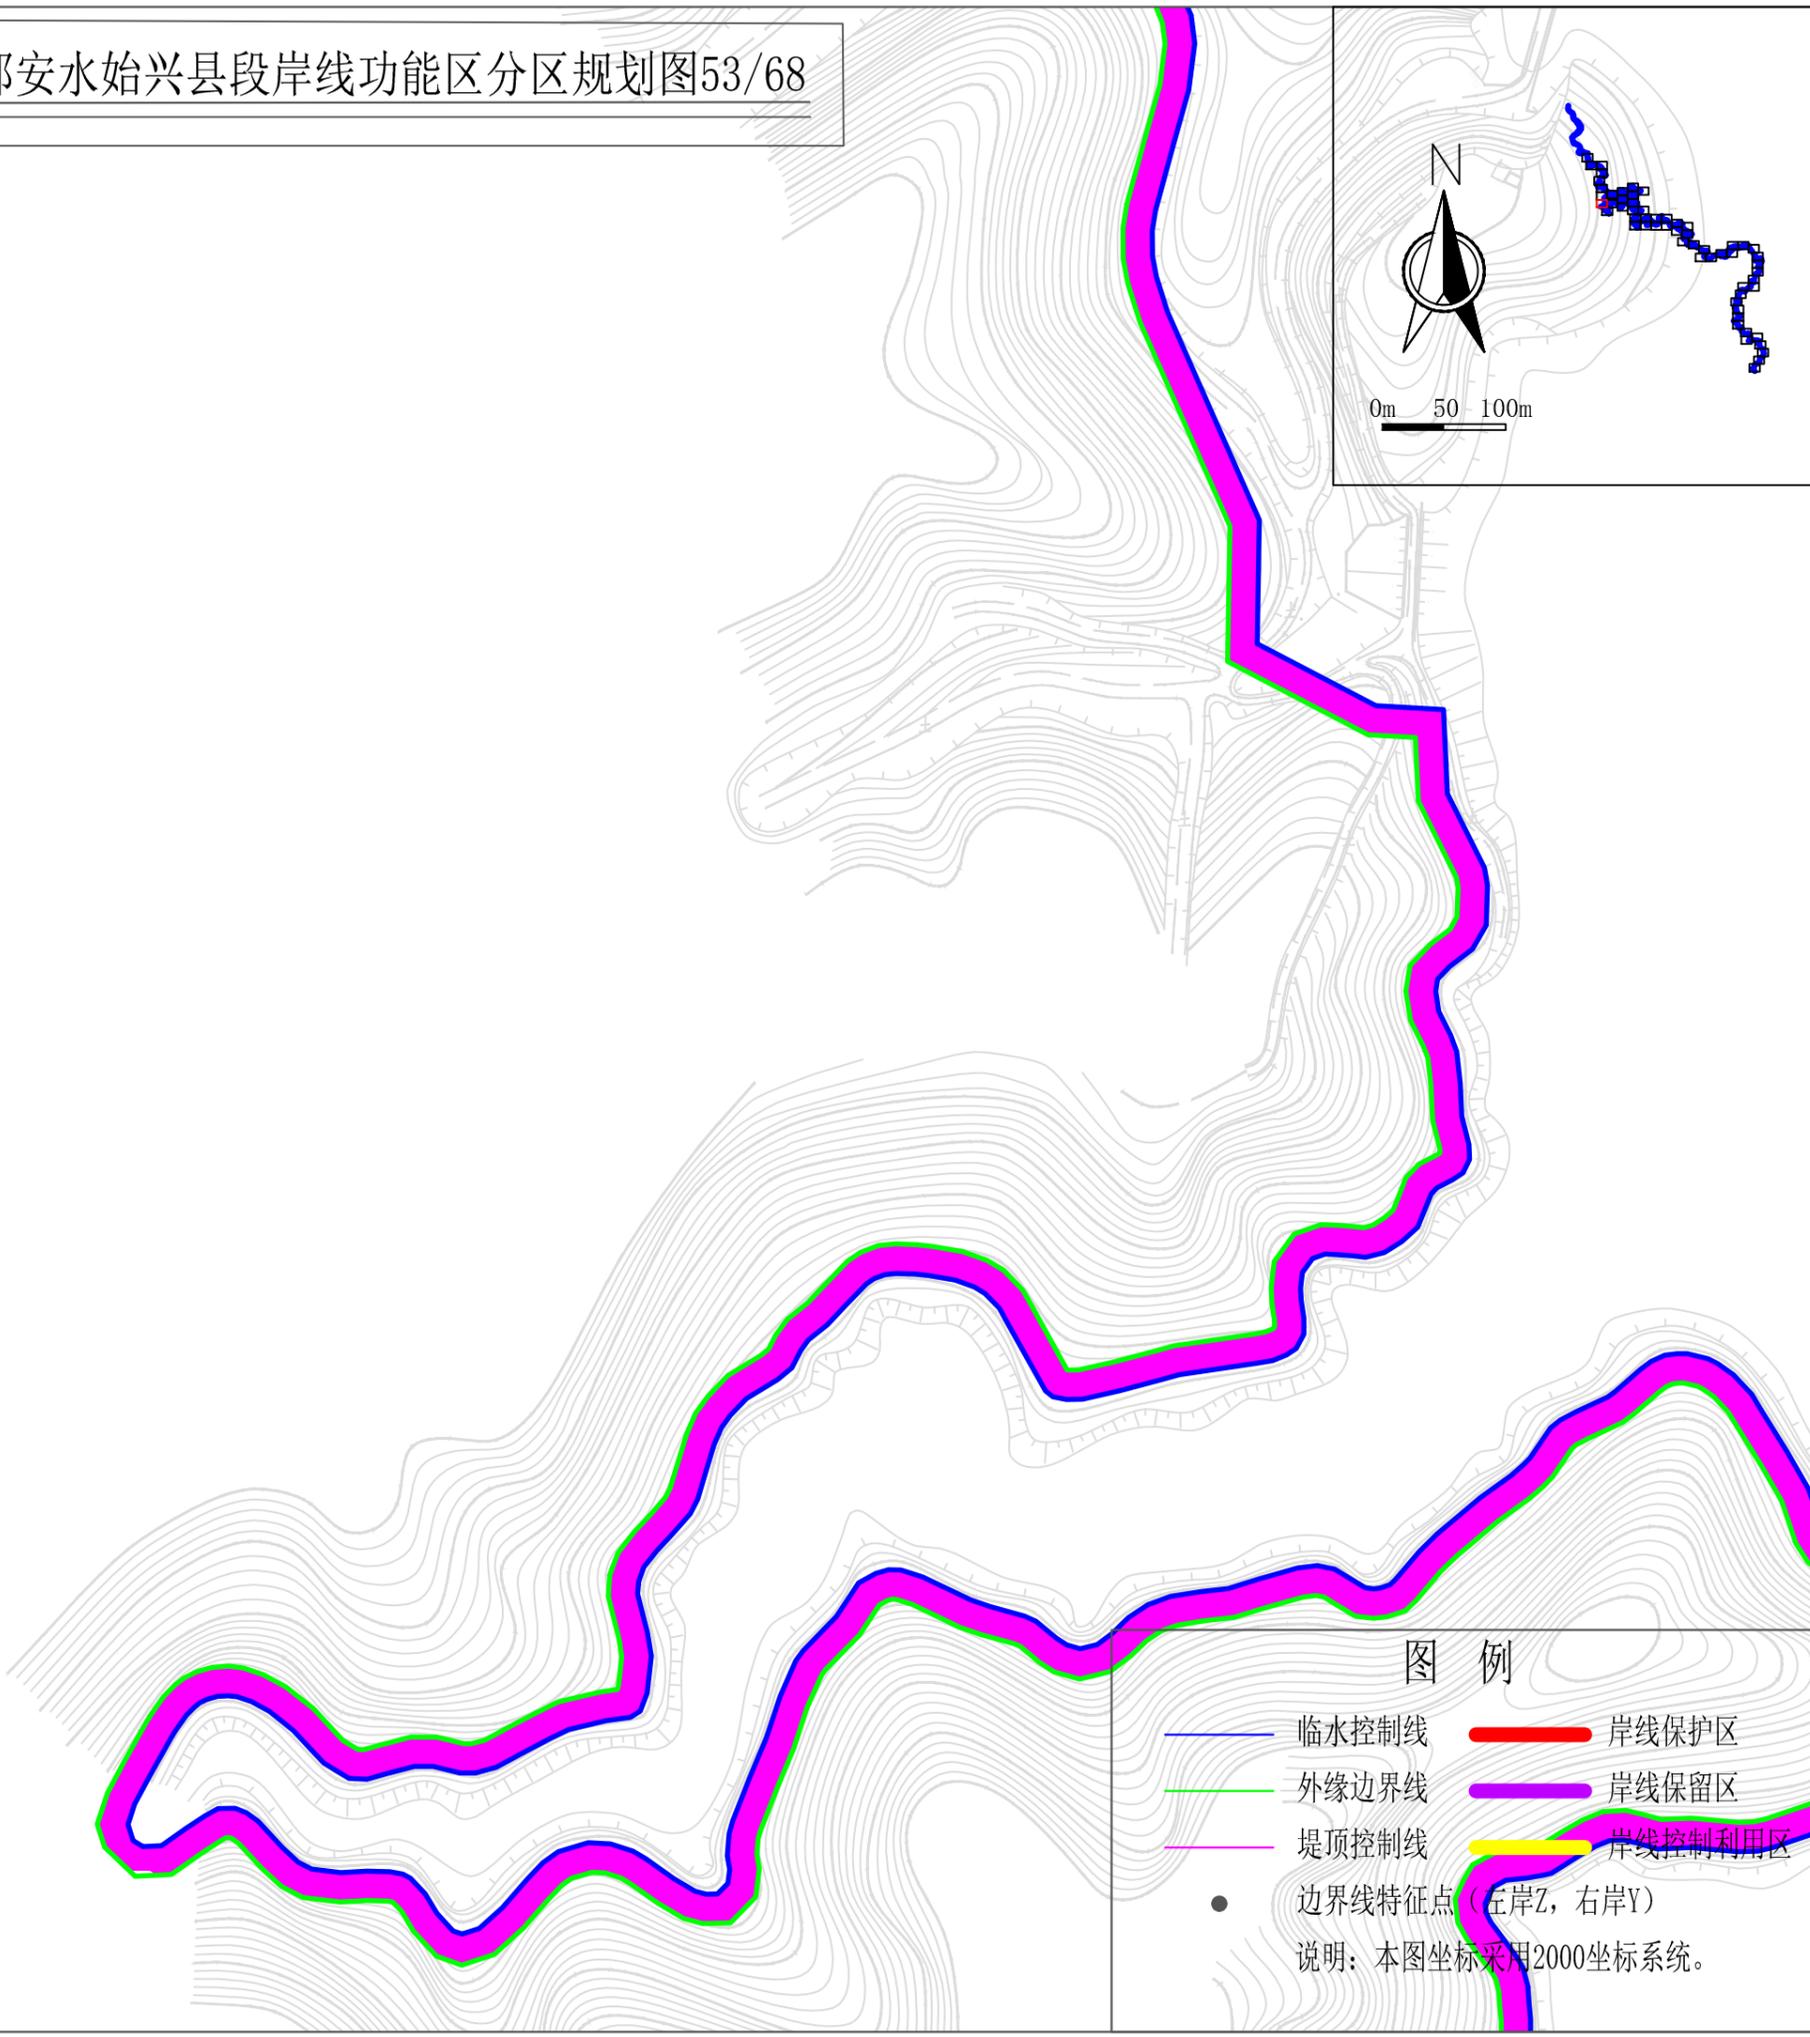


图例

- 临水控制线
- 外缘边界线
- 堤顶控制线
- 边界线特征点 (左岸Z, 右岸Y)
- 岸线保护区
- 岸线保留区
- 岸线控制利用区

说明：本图坐标采用2000坐标系统。

都安水始兴县段岸线功能区分区规划图54/68

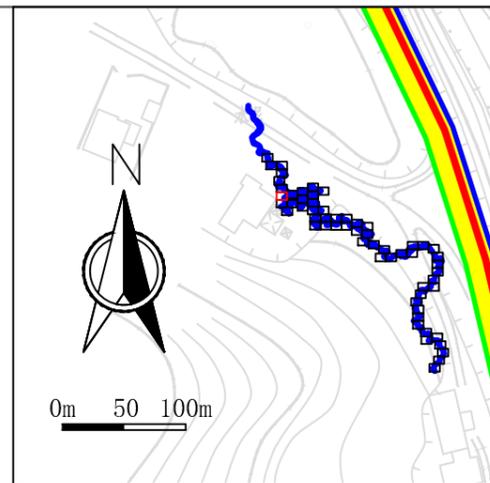

山口桥

图例

	临水控制线		岸线保护区
	外缘边界线		岸线保留区
	堤顶控制线		岸线控制利用区

● 边界线特征点（左岸Z，右岸Y）



说明：本图坐标采用2000坐标系统。

都安水始兴县段岸线功能分区规划图55/68


大树坪桥

Y61


编号	X坐标	Y坐标
Y61	519342.110	2763268.185

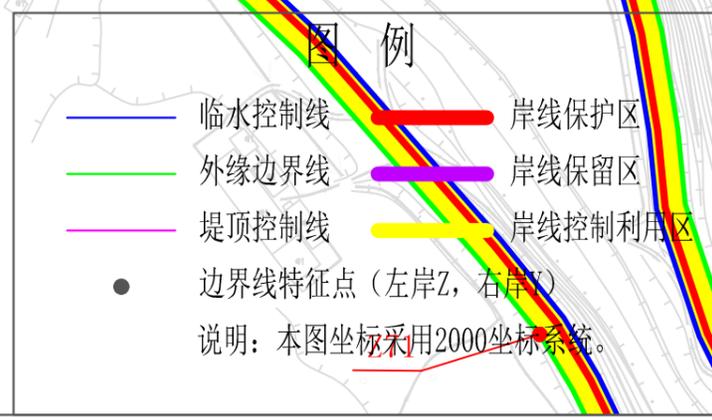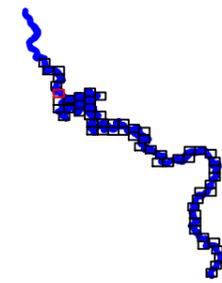

都安水始兴县段岸线功能区分区规划图56/68

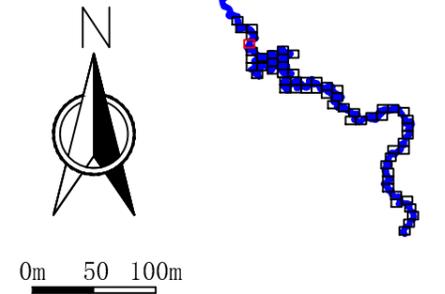

外缘边界线特征点坐标表（左岸）		
编号	X坐标	Y坐标
Z72	518784.795	2763561.602
外缘边界线特征点坐标表（右岸）		
编号	X坐标	Y坐标
Y62	519063.385	2764022.020

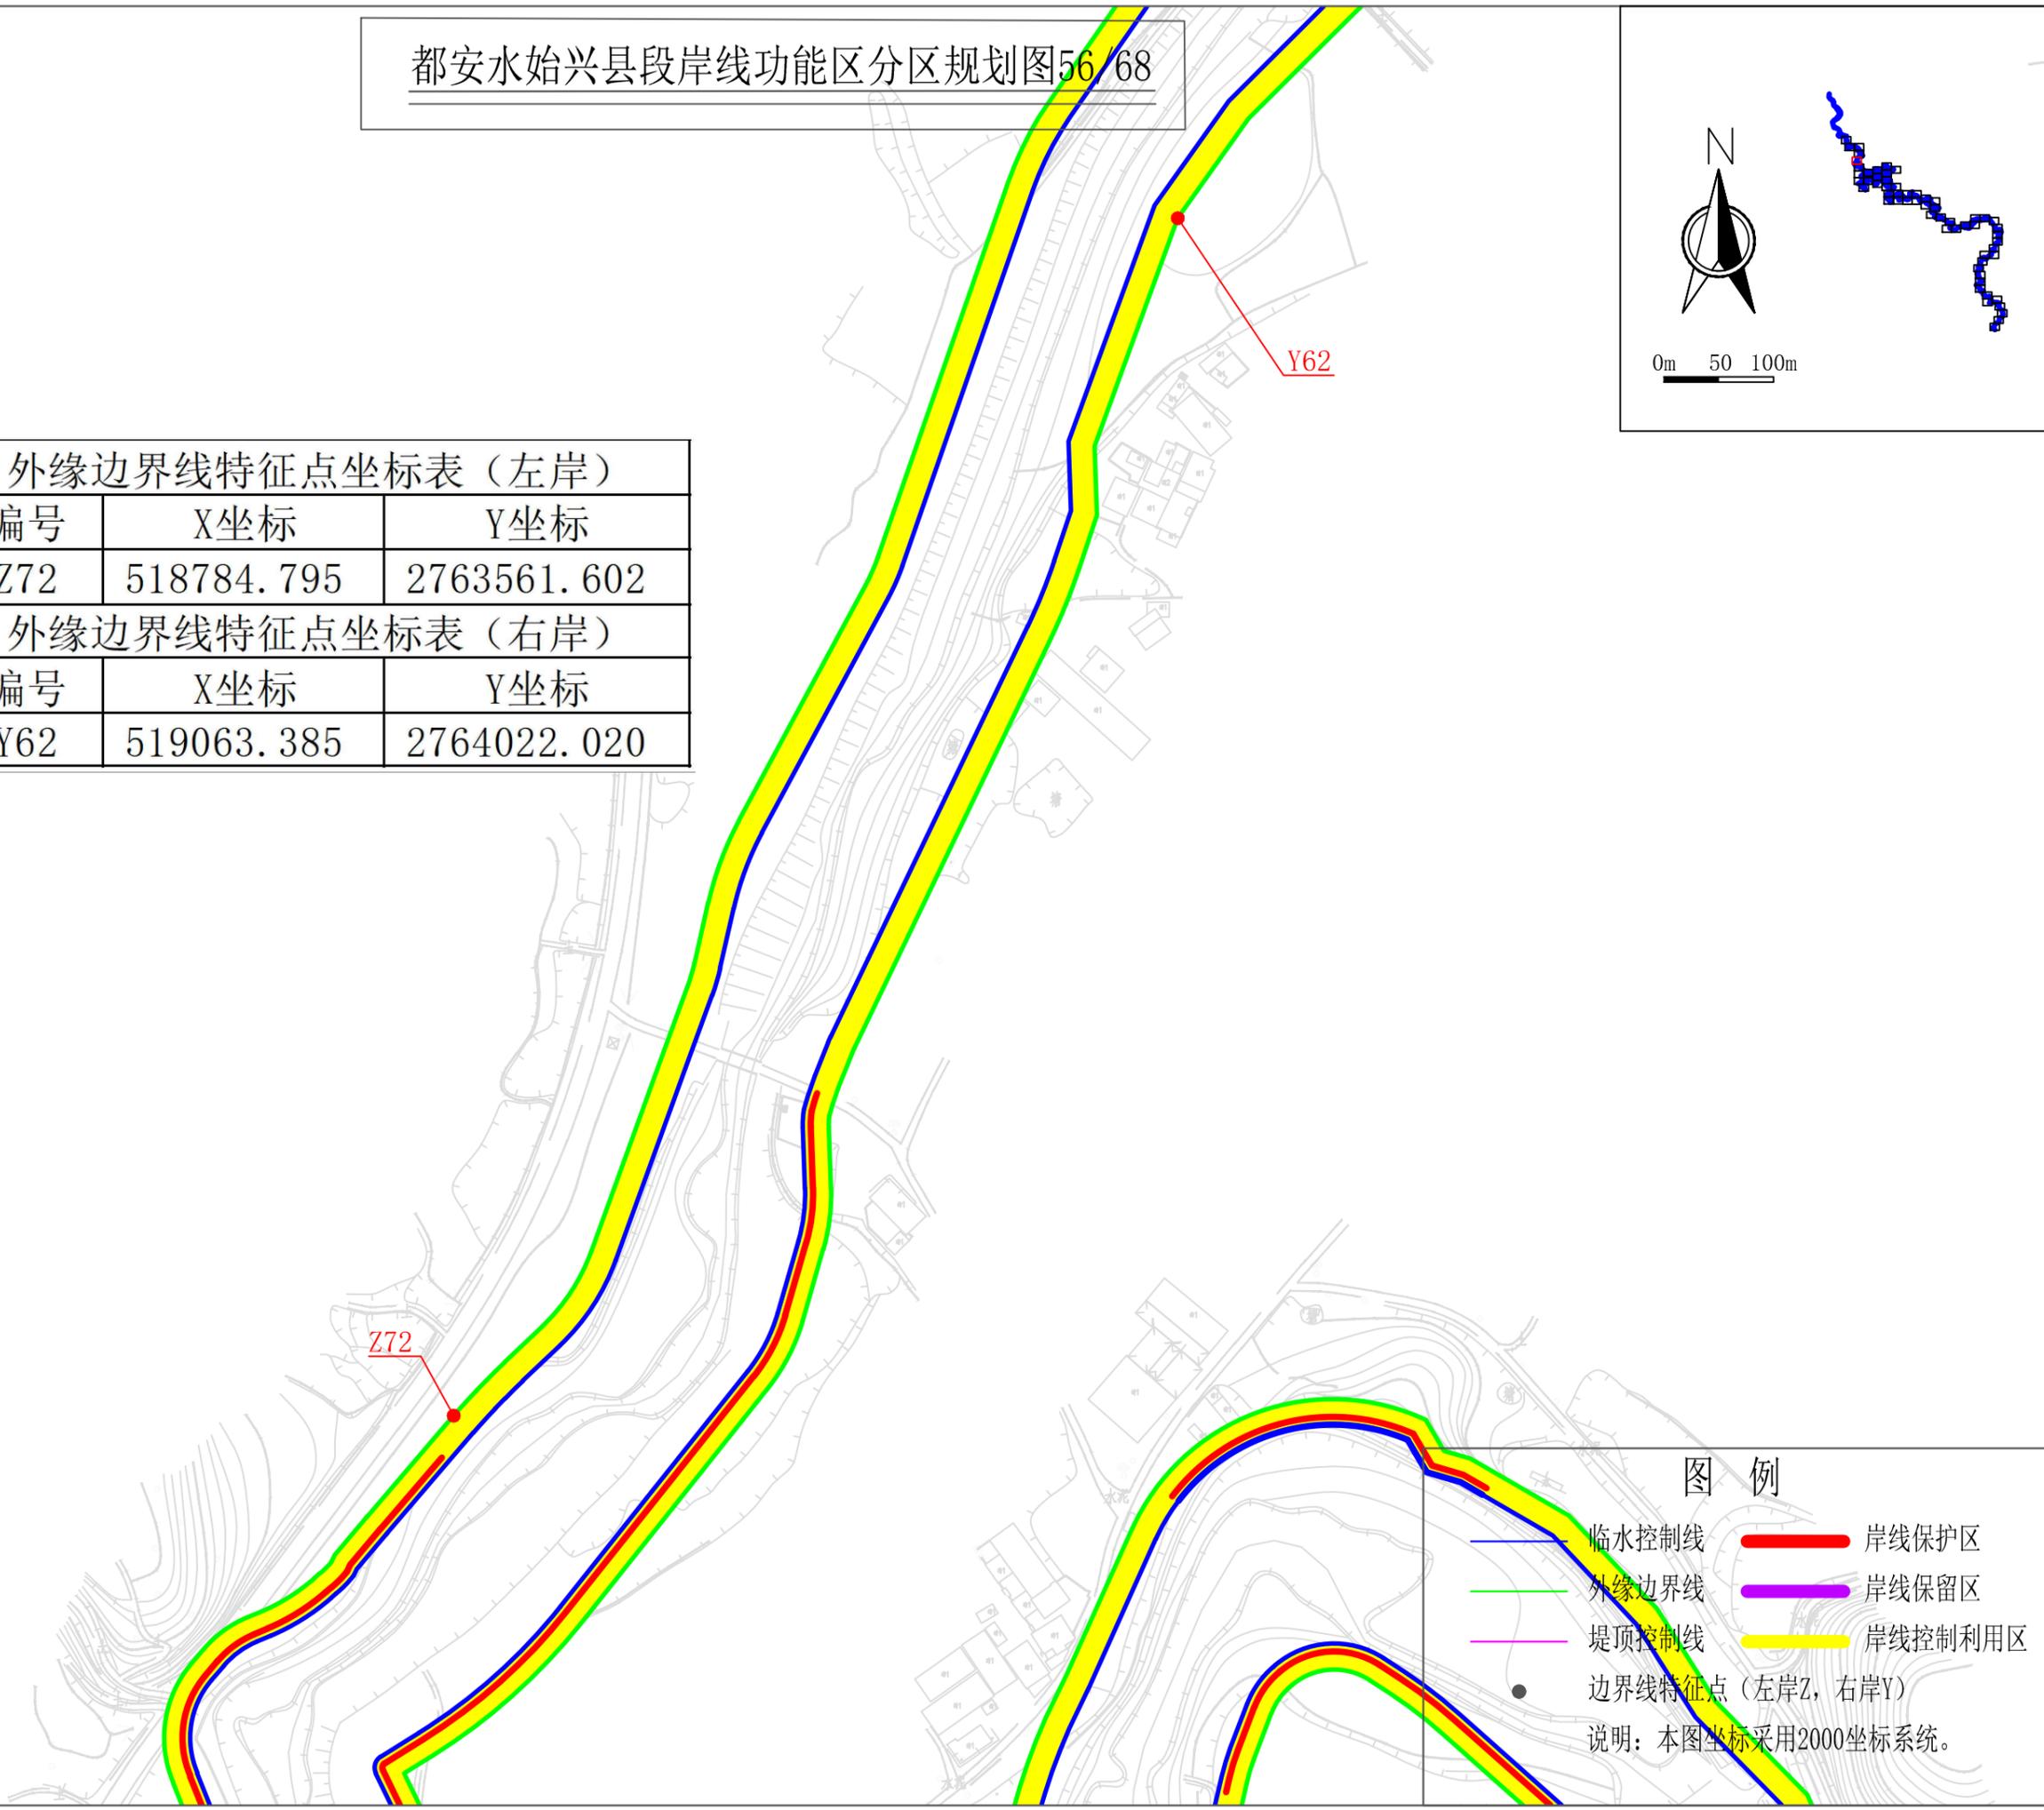


图例

- 临水控制线
- 外缘边界线
- 堤顶控制线
- 边界线特征点（左岸Z，右岸Y）
- 岸线保护区
- 岸线保留区
- 岸线控制利用区

说明：本图坐标采用2000坐标系统。

都安水始兴县段岸线功能区分区规划图57/68

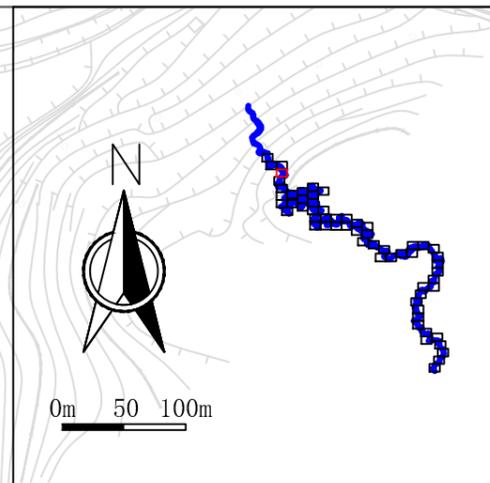

外缘边界线特征点坐标表（左岸）		
编号	X坐标	Y坐标
Z73	519225.421	2764530.939
外缘边界线特征点坐标表（右岸）		
编号	X坐标	Y坐标
Y63	519362.876	2764558.811

Z73

Y63


图例

- 临水控制线
- 外缘边界线
- 堤顶控制线
- 岸线保护区
- 岸线保留区
- 岸线控制利用区

边界线特征点（左岸Z，右岸Y）

说明：本图坐标采用2000坐标系统。

都安水始兴县段岸线功能区分区规划图58/68

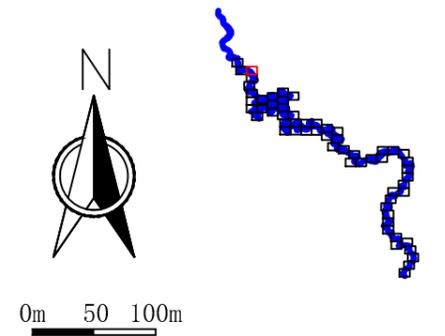

外缘边界线特征点坐标表（左岸）		
编号	X坐标	Y坐标
Z74	518726.914	2765148.824
外缘边界线特征点坐标表（右岸）		
编号	X坐标	Y坐标
Y64	519052.822	2765089.395

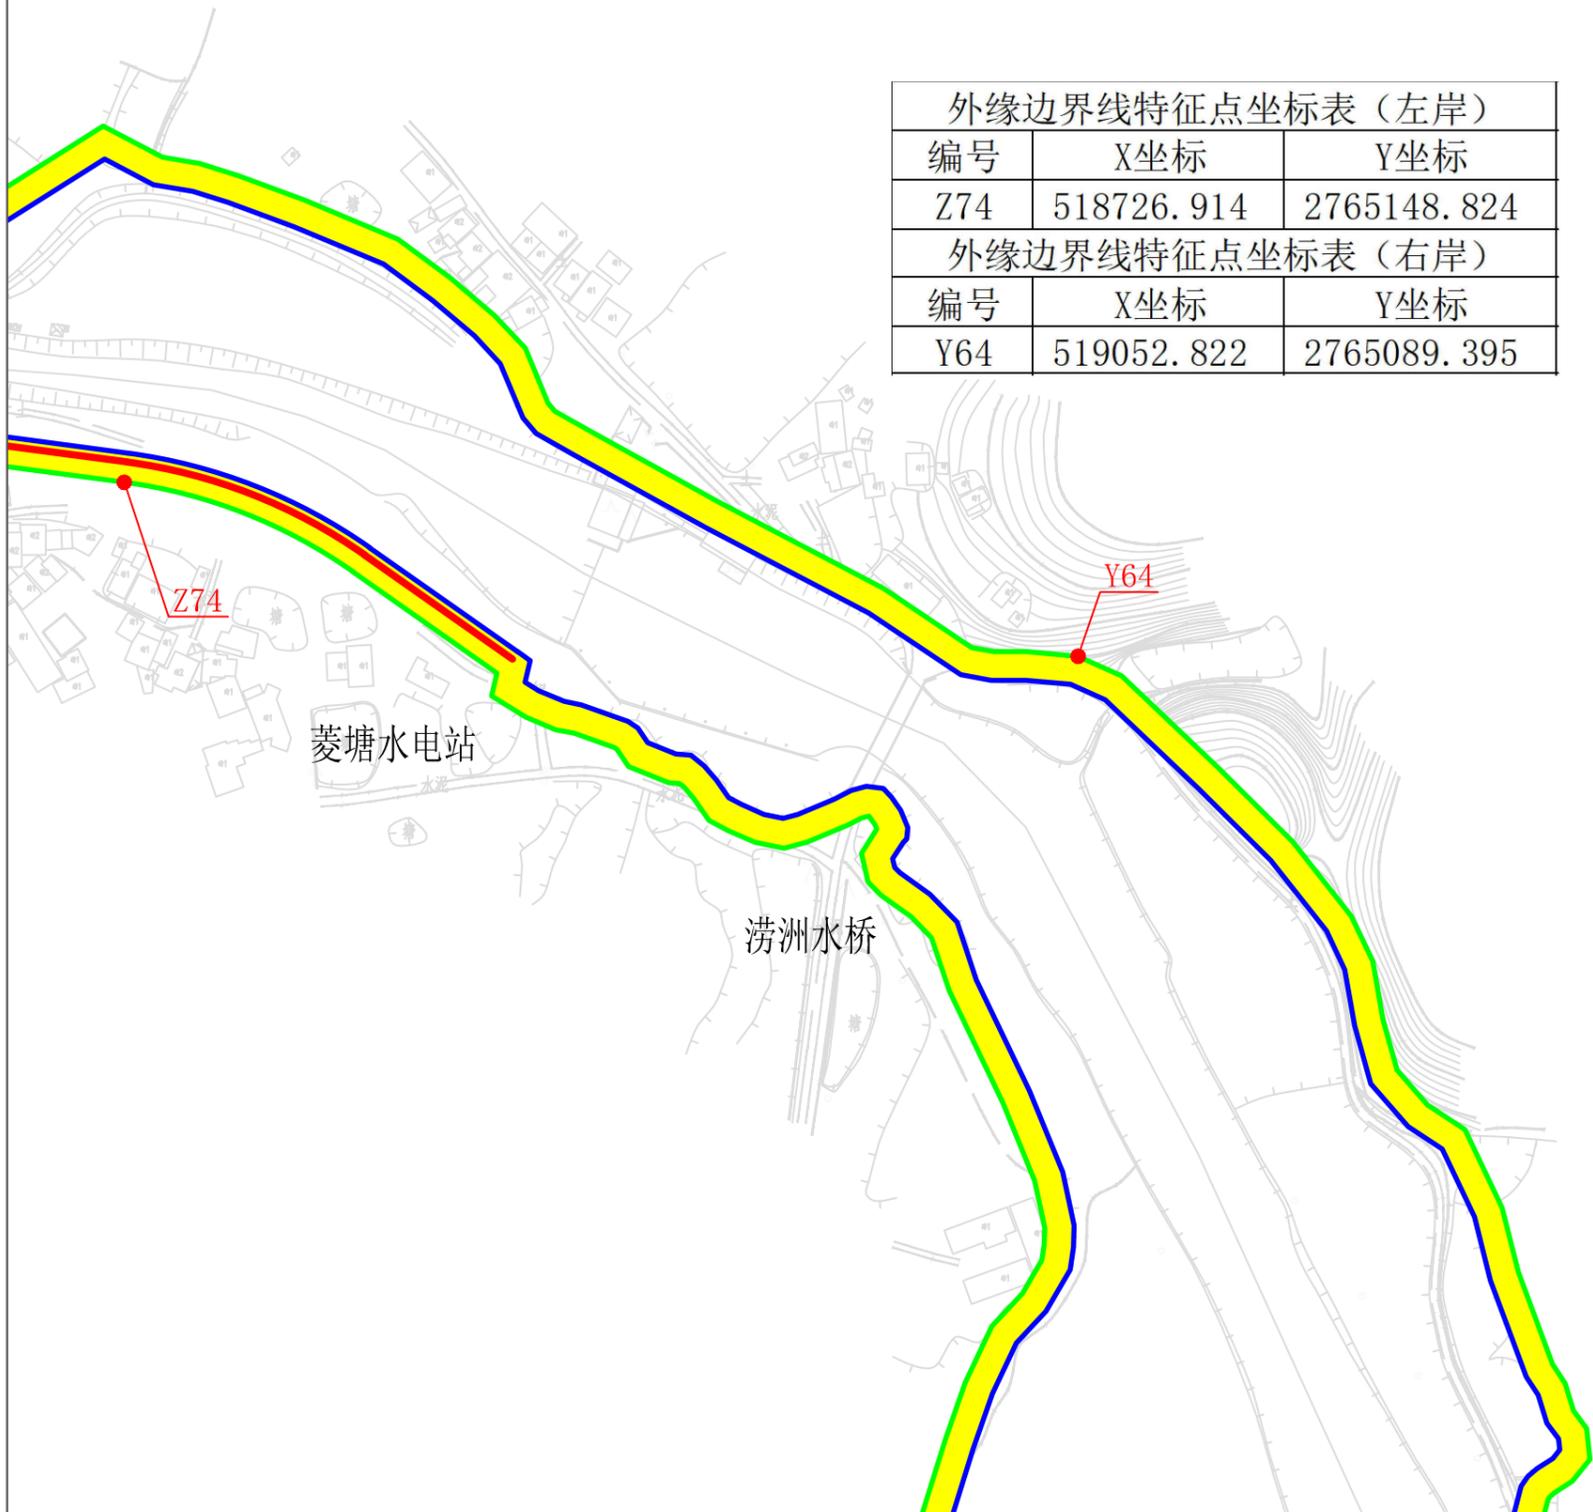


图 例

	临水控制线		岸线保护区
	外缘边界线		岸线保留区
	堤顶控制线		岸线控制利用区
	边界线特征点（左岸Z，右岸Y）		

说明：本图坐标采用2000坐标系统。

都安水始兴县段岸线功能区分区规划图59/68



Z76

Y65

Z75

外缘边界线特征点坐标表（左岸）

编号	X坐标	Y坐标
Z75	518123.979	2765029.275
Z76	517909.433	2765375.559



外缘边界线特征点坐标表（右岸）

编号	X坐标	Y坐标
Y65	518287.492	2765274.232

图例

- 临水控制线
 - 外缘边界线
 - 堤顶控制线
 - 岸线保护区
 - 岸线保留区
 - 岸线控制利用区
 - 边界线特征点（左岸Z，右岸Y）
- 说明：本图坐标采用2000坐标系统。

都安水始兴县段岸线功能区分区规划图60/68

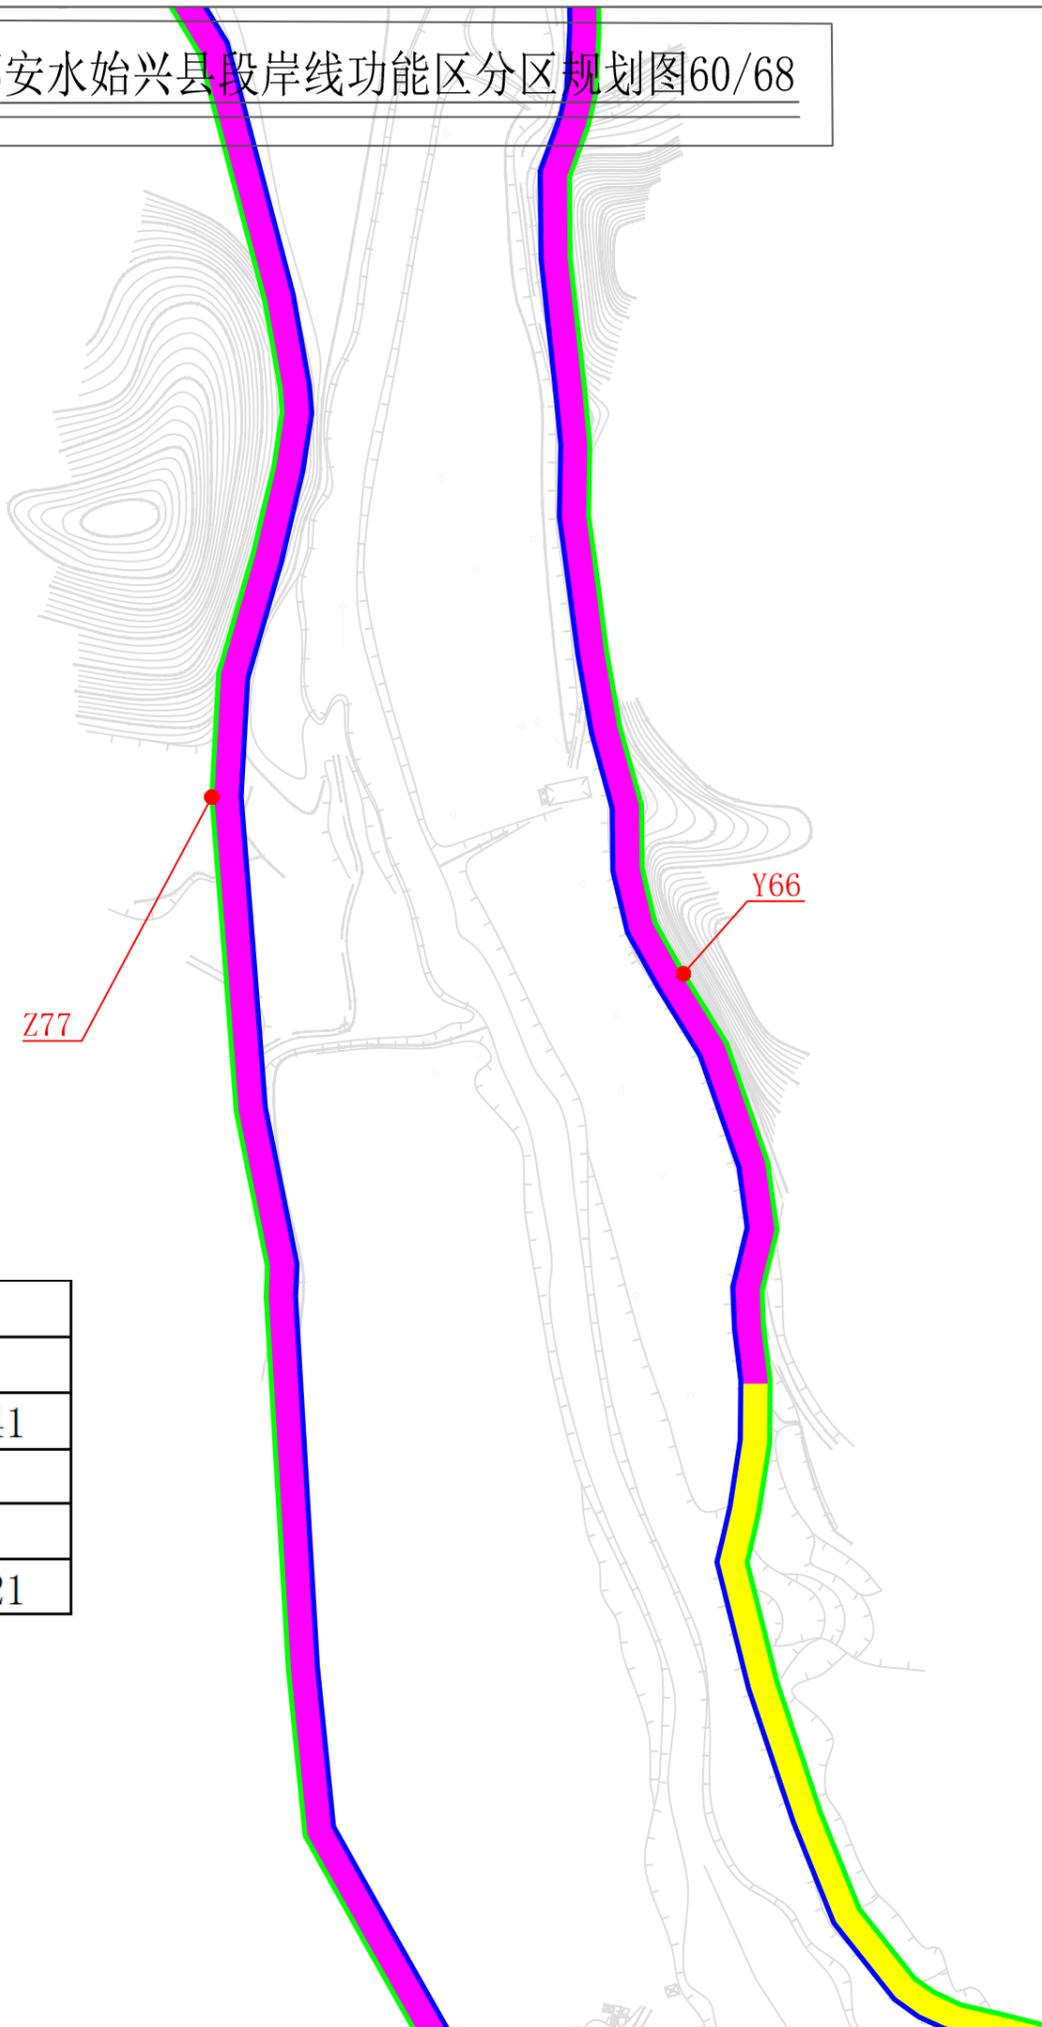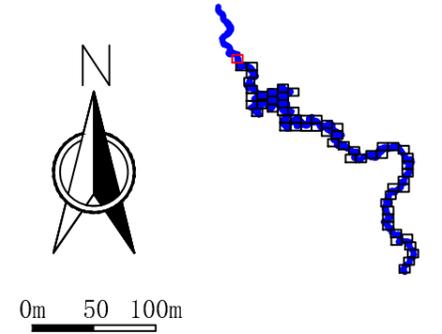


外缘边界线特征点坐标表（左岸）		
编号	X坐标	Y坐标
Z77	517794.693	2765908.241
外缘边界线特征点坐标表（右岸）		
编号	X坐标	Y坐标
Y66	517955.820	2765847.921

图 例

- 临水控制线
- 外缘边界线
- 堤顶控制线
- 岸线保护区
- 岸线保留区
- 岸线控制利用区
- 边界线特征点（左岸Z，右岸Y）

说明：本图坐标采用2000坐标系统。

都安水始兴县段岸线功能区分区规划图61/68

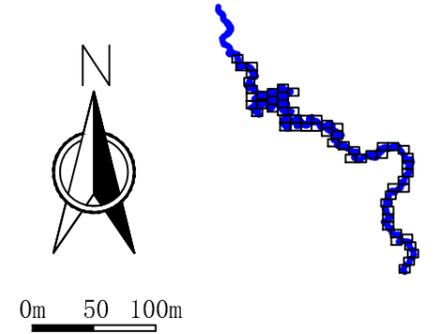

编号	X坐标	Y坐标
Y67	517598.651	2766372.059



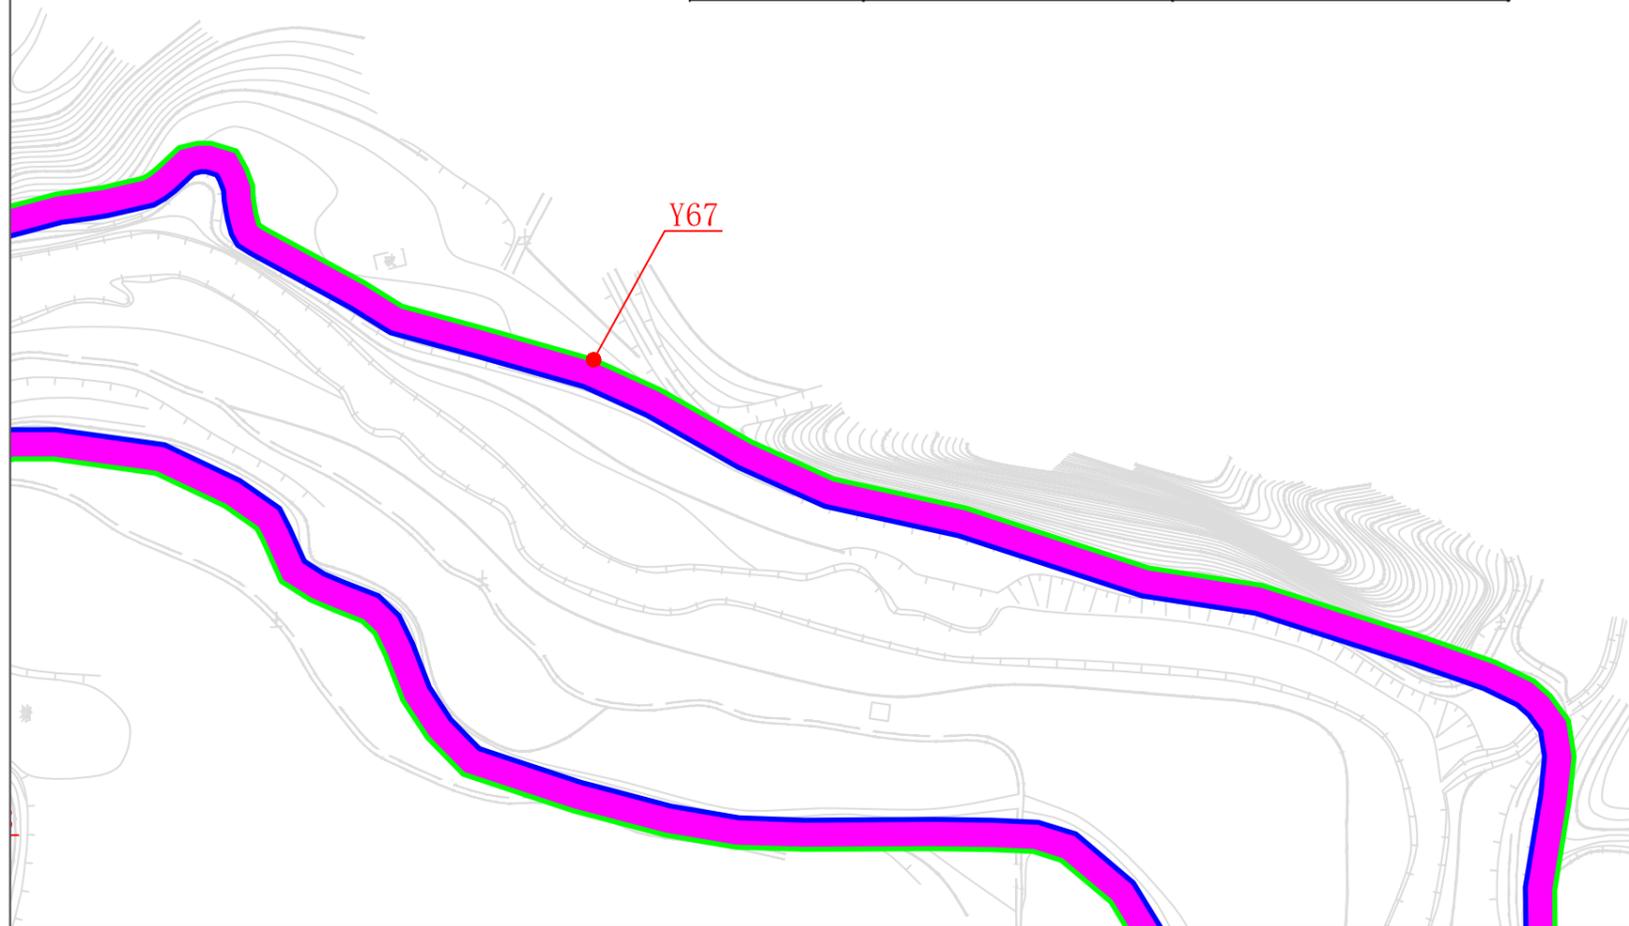


图 例

	临水控制线		岸线保护区
	外缘边界线		岸线保留区
	堤顶控制线		岸线控制利用区
	边界线特征点（左岸Z，右岸Y）		

说明：本图坐标采用2000坐标系统。

都安水始兴县段岸线功能区分区规划图62/68

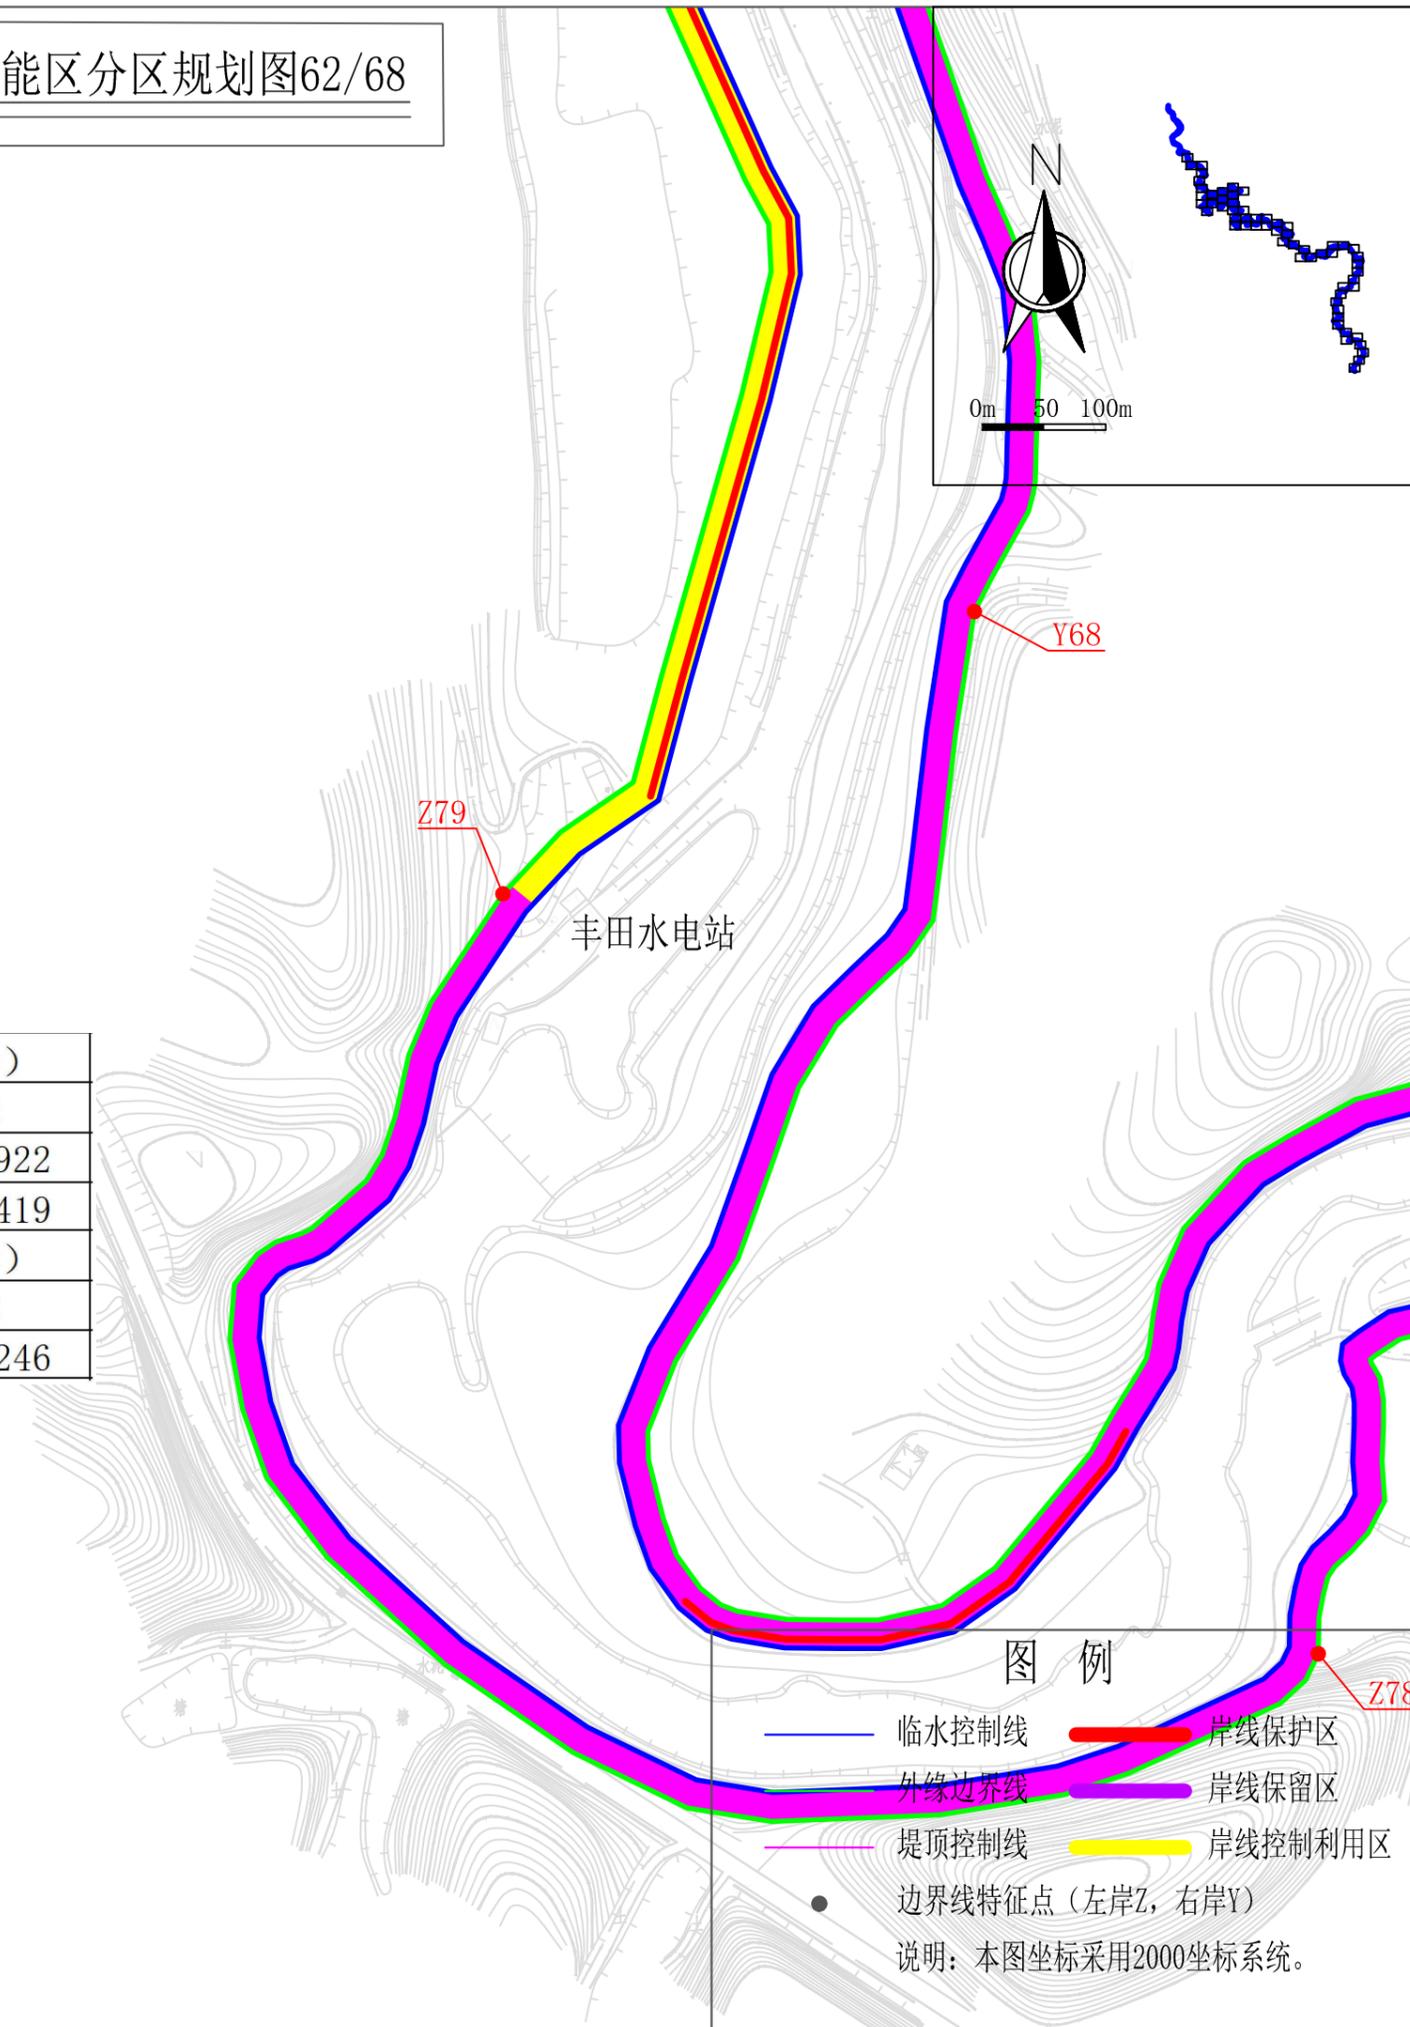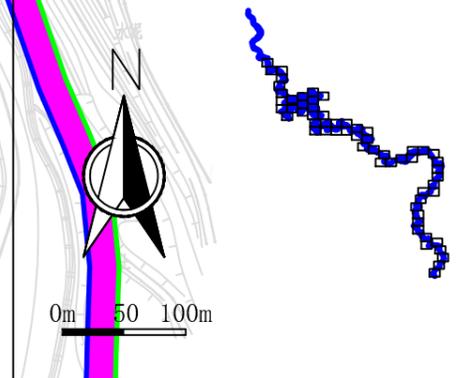


外缘边界线特征点坐标表（左岸）		
编号	X坐标	Y坐标
Z78	517366.492	2766228.922
Z79	517086.689	2766489.419
外缘边界线特征点坐标表（右岸）		
编号	X坐标	Y坐标
Y68	517248.514	2766586.246

图例

- 临水控制线
- 外缘边界线
- 堤顶控制线
- 边界线特征点（左岸Z，右岸Y）
- 岸线保护区
- 岸线保留区
- 岸线控制利用区

说明：本图坐标采用2000坐标系统。

都安水始兴县段岸线功能分区规划图63/68

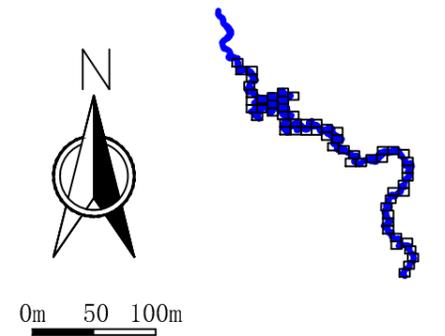

外缘边界线特征点坐标表（左岸）		
编号	X坐标	Y坐标
Z80	516996.114	2766947.099
Z81	516559.100	2767141.743
外缘边界线特征点坐标表（右岸）		
编号	X坐标	Y坐标
Y69	517003.843	2767051.823

大安坪桥

Z81

情人桥

Y69

Z80

管湖村



图例

- 临水控制线
- 外缘边界线
- 堤顶控制线
- 岸线保护区
- 岸线保留区
- 岸线控制利用区
- 边界线特征点（左岸Z，右岸Y）

说明：本图坐标采用2000坐标系统。

都安水始兴县段岸线功能区分区规划图64/68

红犁大桥

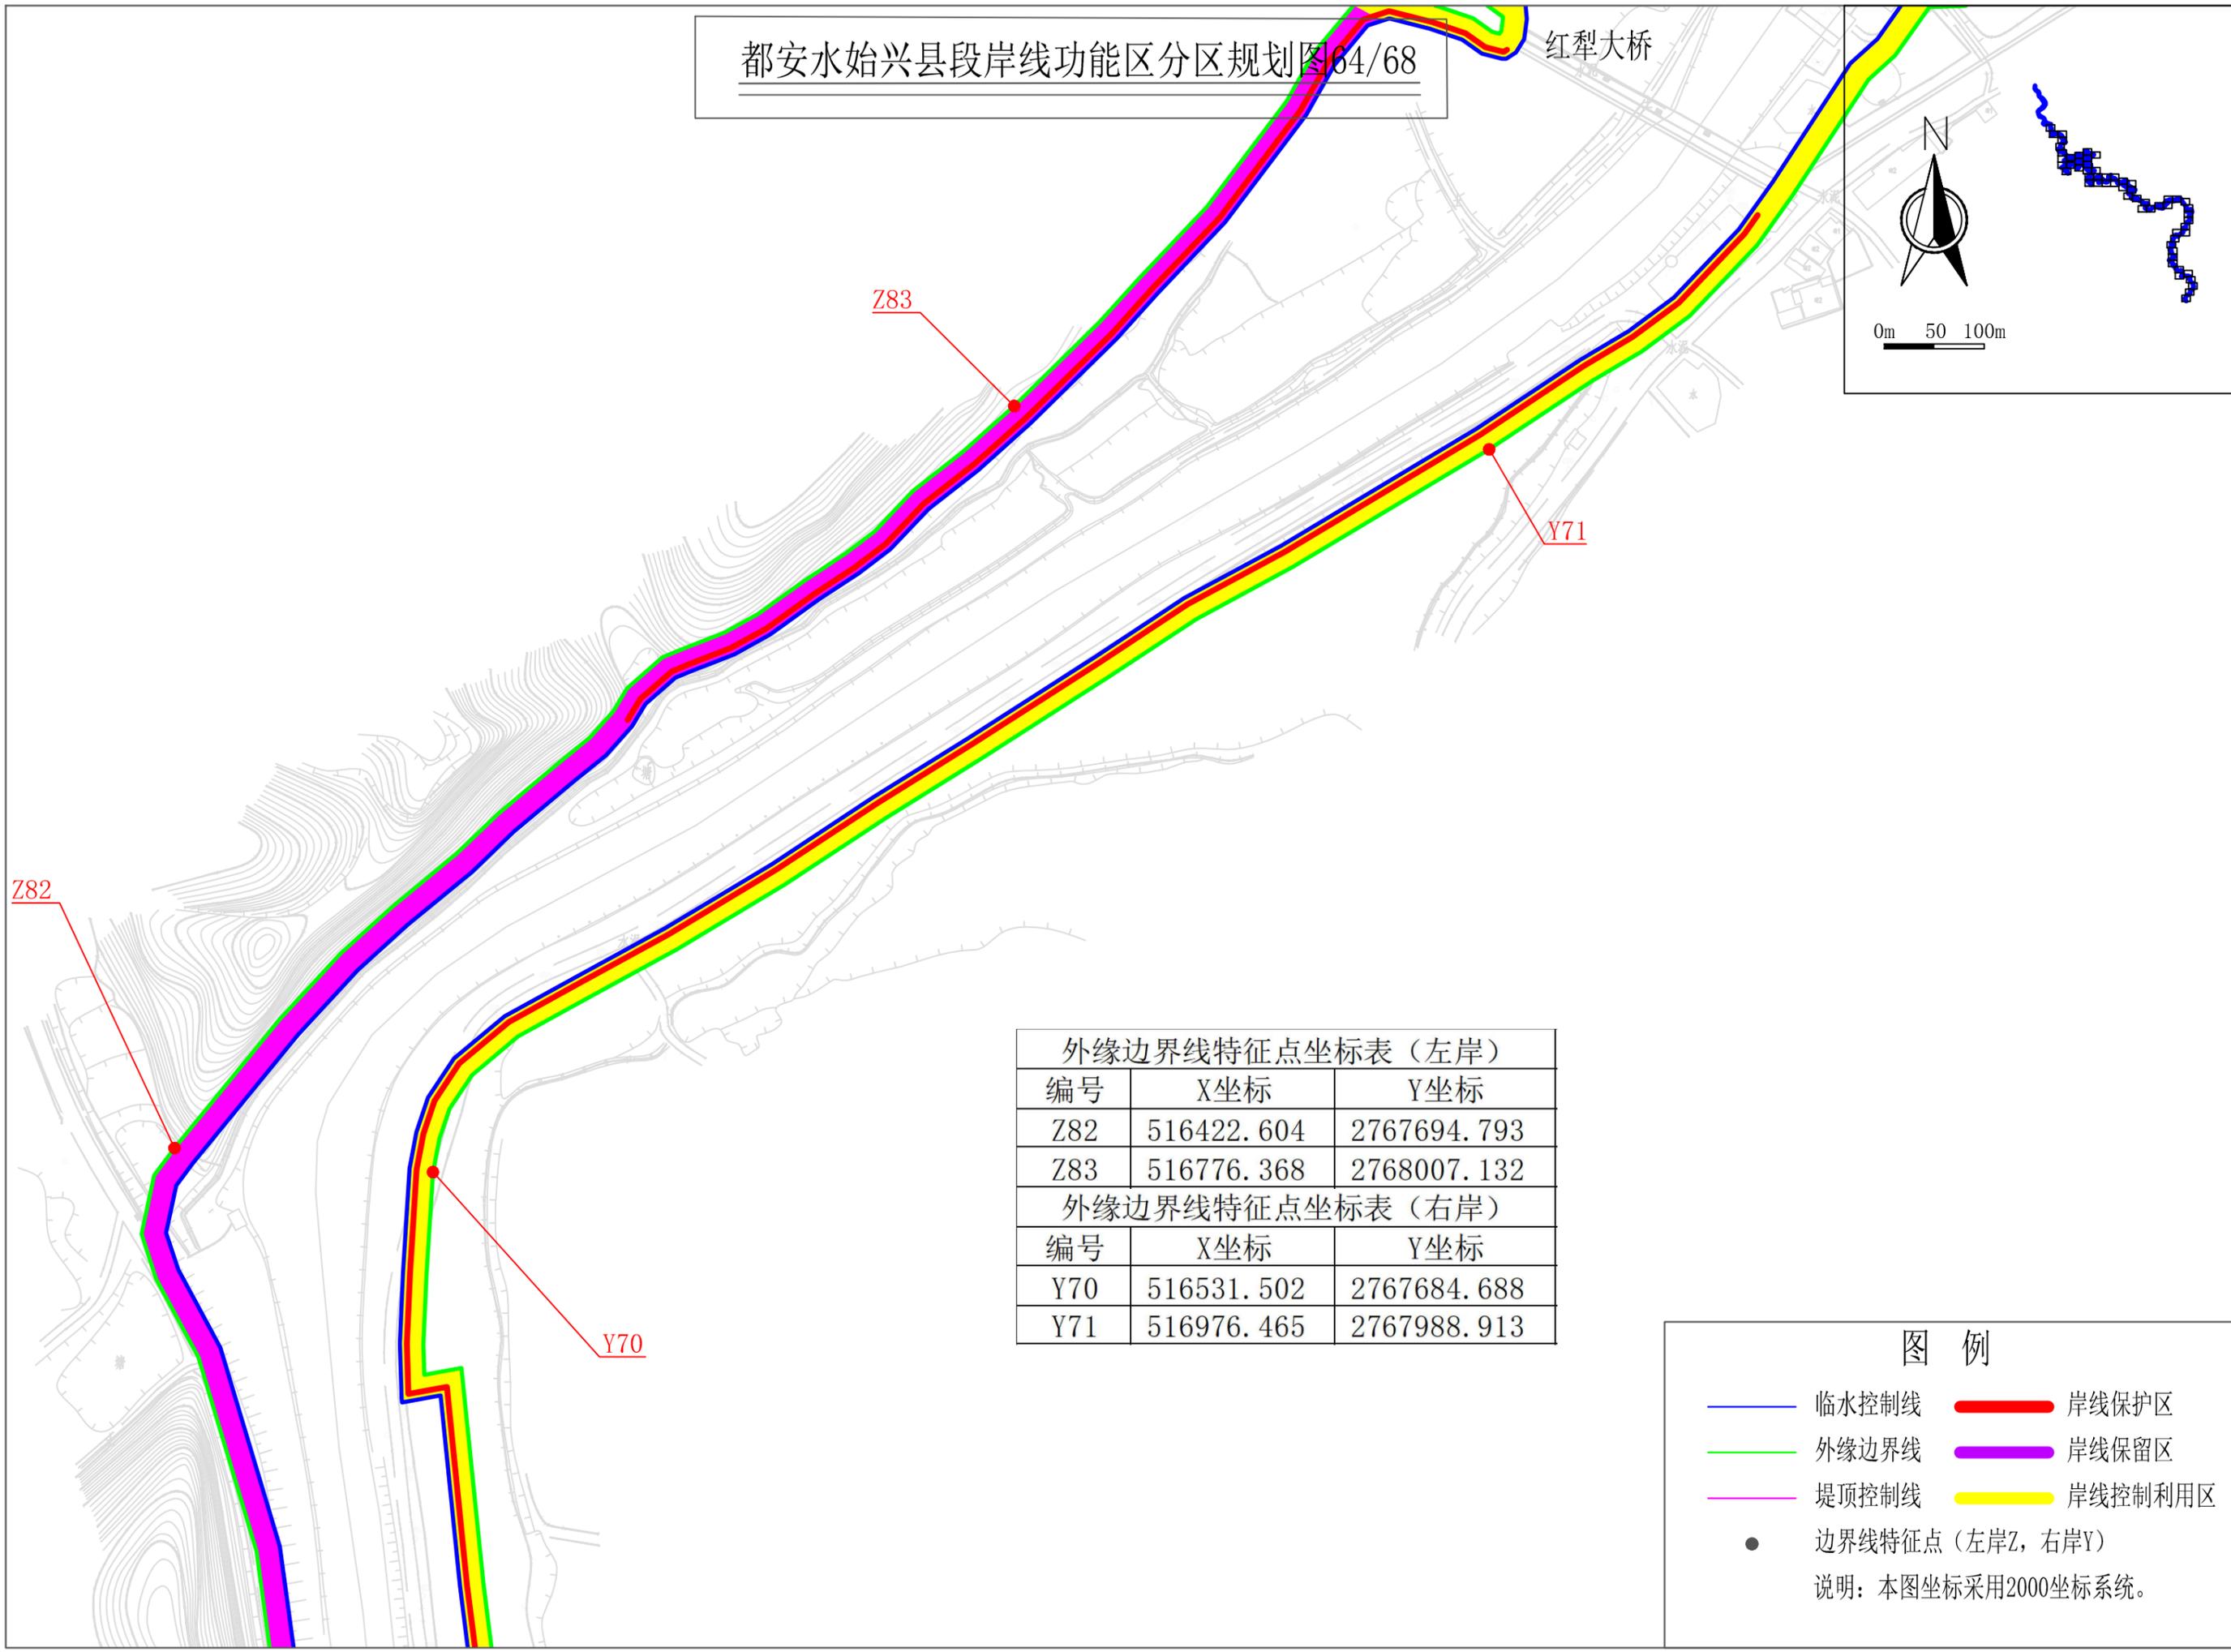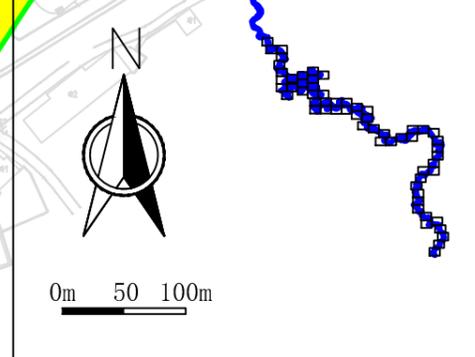


外缘边界线特征点坐标表（左岸）		
编号	X坐标	Y坐标
Z82	516422.604	2767694.793
Z83	516776.368	2768007.132
外缘边界线特征点坐标表（右岸）		
编号	X坐标	Y坐标
Y70	516531.502	2767684.688
Y71	516976.465	2767988.913

图 例

- 临水控制线
- 外缘边界线
- 堤顶控制线
- 岸线保护区
- 岸线保留区
- 岸线控制利用区
- 边界线特征点（左岸Z，右岸Y）

说明：本图坐标采用2000坐标系统。

都安水始兴县段岸线功能区分区规划图65/68

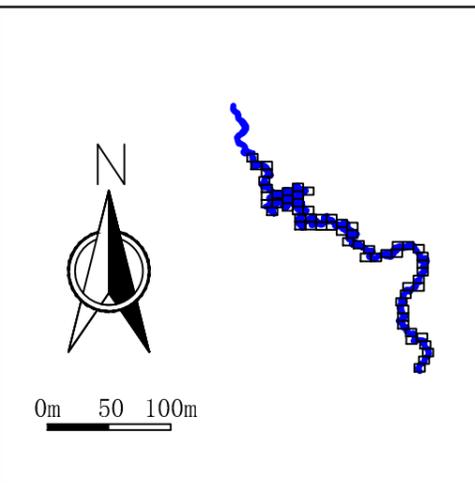

外缘边界线特征点坐标表（左岸）		
编号	X坐标	Y坐标
Z84	517108.331	2768579.403

外缘边界线特征点坐标表（右岸）		
编号	X坐标	Y坐标
Y72	517337.168	2768467.456

Z84



Y72

图 例

	临水控制线		岸线保护区
	外缘边界线		岸线保留区
	堤顶控制线		岸线控制利用区
	边界线特征点（左岸Z，右岸Y）		

说明：本图坐标采用2000坐标系统。

都安水始兴县段岸线功能区分区规划图66/68

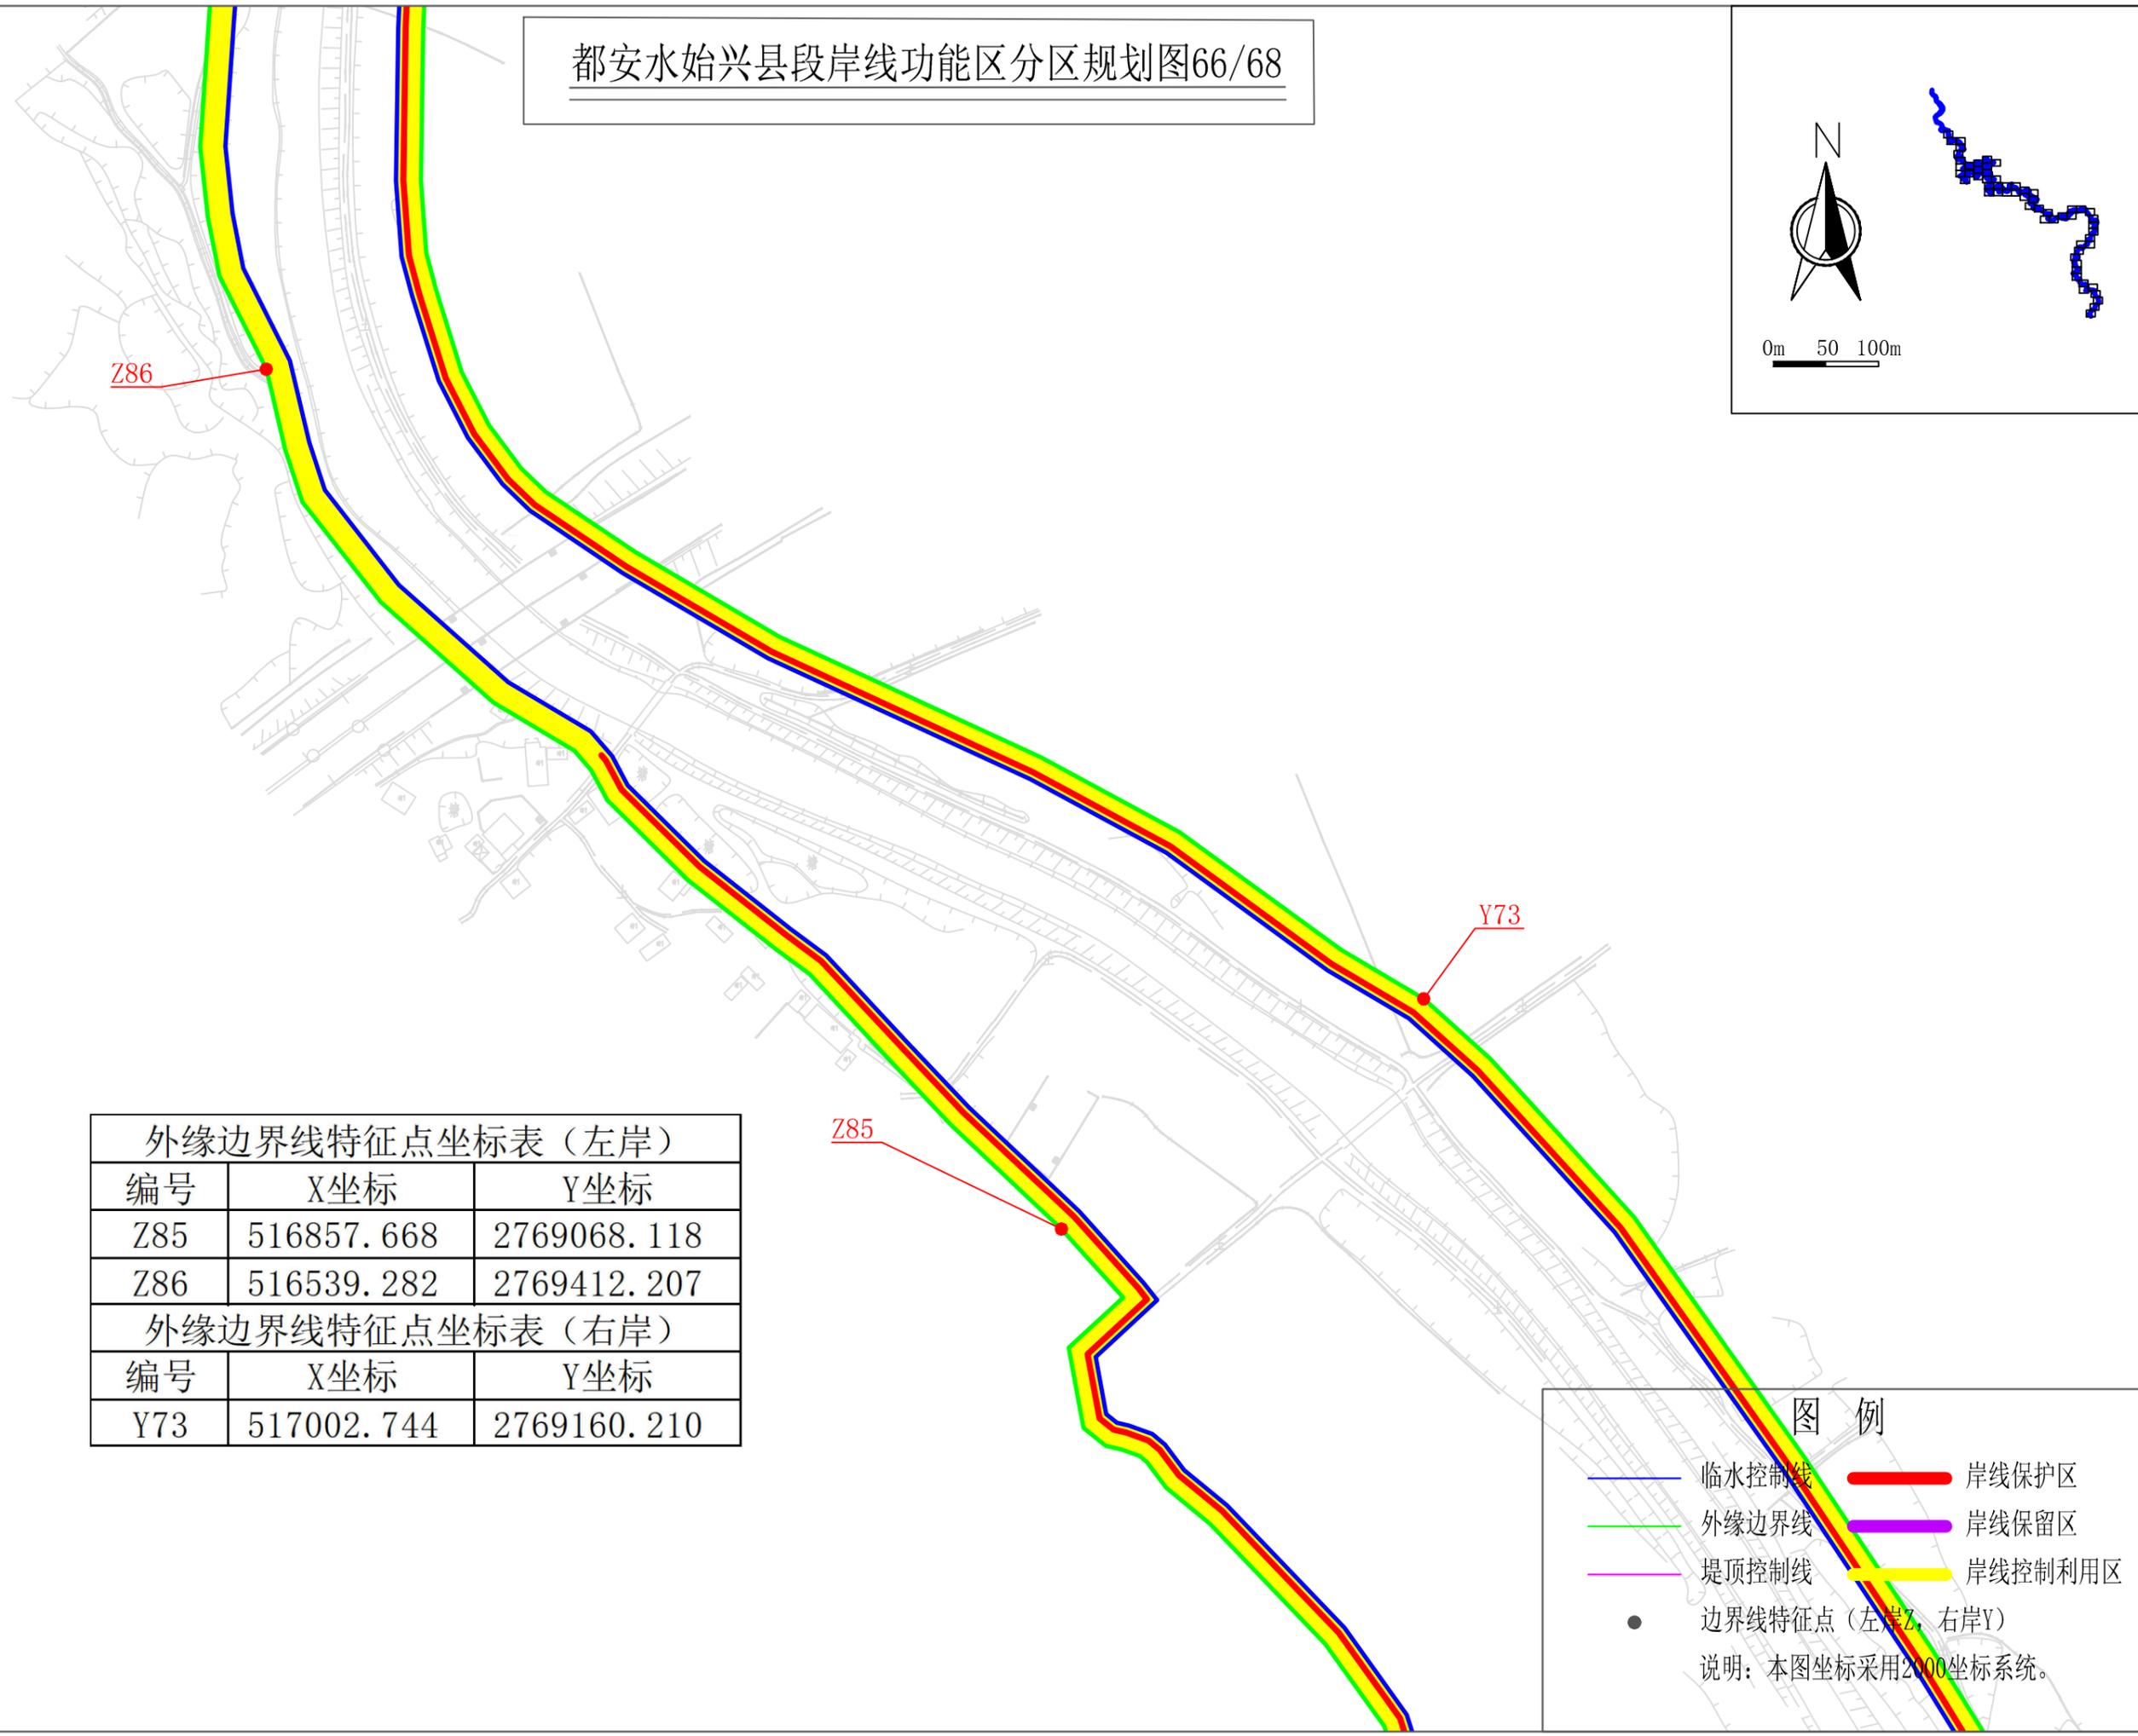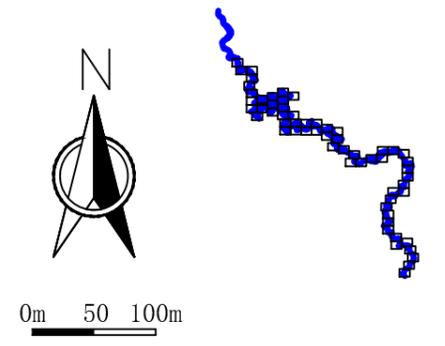



外缘边界线特征点坐标表（左岸）		
编号	X坐标	Y坐标
Z85	516857.668	2769068.118
Z86	516539.282	2769412.207
外缘边界线特征点坐标表（右岸）		
编号	X坐标	Y坐标
Y73	517002.744	2769160.210

图例

- 临水控制线
- 外缘边界线
- 堤顶控制线
- 边界线特征点（左岸Z，右岸Y）
- 岸线保护区
- 岸线保留区
- 岸线控制利用区

说明：本图坐标采用2000坐标系统。

都安水始兴县段岸线功能区分区规划图67/68

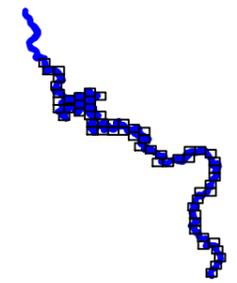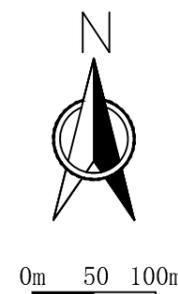


外缘边界线特征点坐标表（左岸）		
编号	X坐标	Y坐标
Z87	516190.465	2770001.375
外缘边界线特征点坐标表（右岸）		
编号	X坐标	Y坐标
Y74	516577.920	2769818.176

Z87

Y74

- 图例
- 临水控制线
 - 外缘边界线
 - 堤顶控制线
 - 边界线特征点（左岸Z，右岸Y）
 - 岸线保护区
 - 岸线保留区
 - 岸线控制利用区
- 说明：本图坐标采用2000坐标系统。

都安水始兴县段岸线功能分区规划图68/68

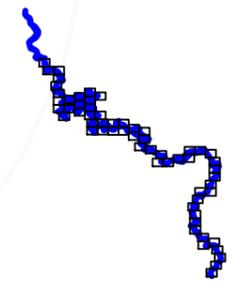

外缘边界线特征点坐标表（左岸）		
编号	X坐标	Y坐标
Z88	516081.682	2770527.546

外缘边界线特征点坐标表（右岸）		
编号	X坐标	Y坐标
Y75	516178.930	2770459.608

Z88

Y75

图 例

	临水控制线		岸线保护区
	外缘边界线		岸线保留区
	堤顶控制线		岸线控制利用区
	边界线特征点（左岸Z，右岸Y）		

说明：本图坐标采用2000坐标系统。