


宗地图

单位: m.m²

宗地代码:
地籍图号: 2731.60-508.25

权利人: 始兴县司前镇人民政府
面 积: 832.04

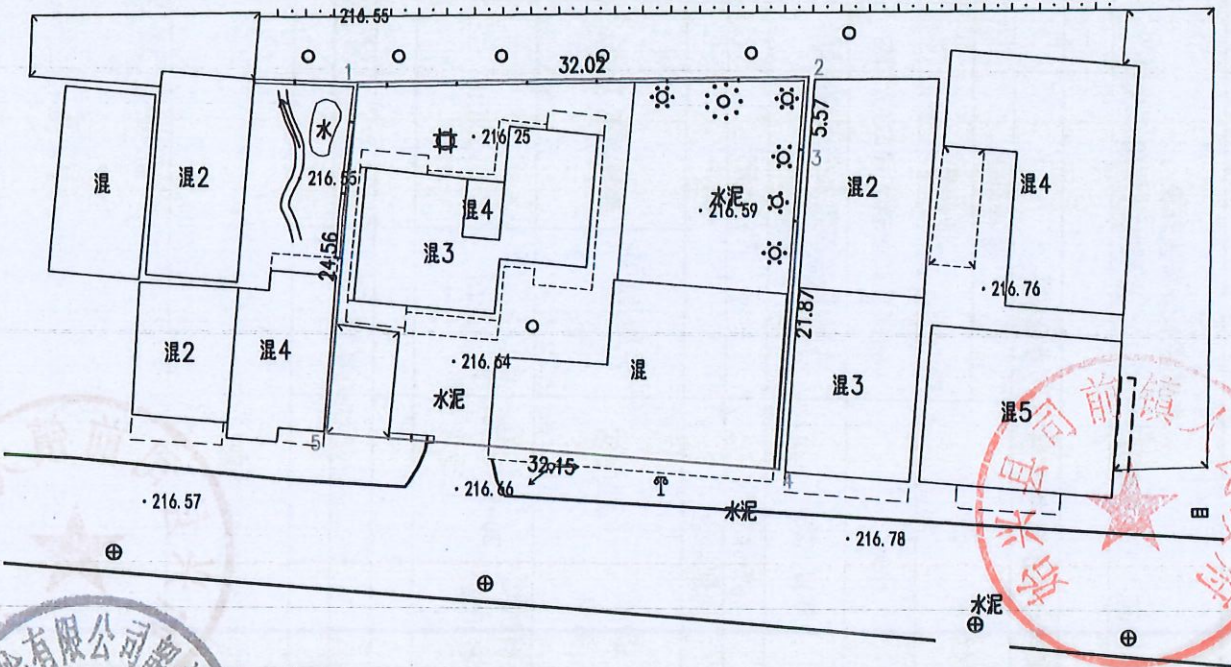

四川汇衡测绘有限公司韶关市分公司

界址点坐标表

点号	X	Y	边长
1	2731719.231	508265.678	32.02
2	2731719.585	508297.693	5.57
3	2731714.033	508297.234	21.87
4	2731692.225	508295.534	32.15
5	2731694.772	508263.486	24.56
1	2731719.231	508265.678	

S=832.04 平方米

与原件相符

说明: 1、红线为宗地范围线
2、紫线为财政所办公楼幢面范围线
3、CGCS2000国家大地坐标系

绘图日期: 2025年9月28日

1:500

绘图员: 白尧兴
审核员: 汪建斌