

# 宗地图


单位: m.m<sup>2</sup>

宗地代码:

权利人: 始兴县深渡水瑶族乡人民政府

地籍图号: 2747.60-507.25

面积: 333.94

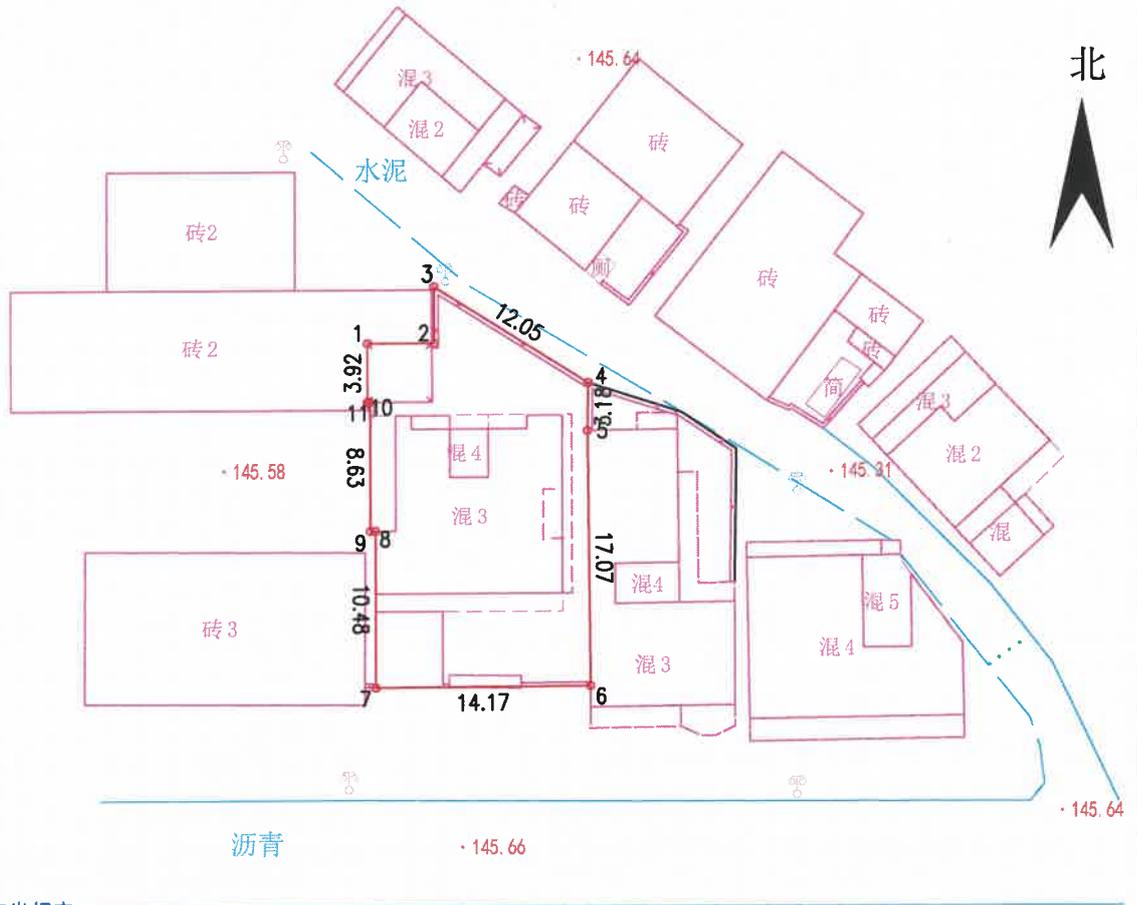

界址点坐标表

点号	X	Y	边长
1	2747724.341	507244.528	4.42
2	2747724.341	507248.948	3.77
3	2747728.116	507248.942	12.05
4	2747721.638	507259.100	3.18
5	2747718.457	507259.046	17.07
6	2747701.387	507259.225	14.17
7	2747701.315	507245.059	10.48
8	2747711.794	507245.057	0.35
9	2747711.794	507244.710	8.63
10	2747720.420	507244.694	0.17
11	2747720.420	507244.528	3.92
1	2747724.341	507244.528	
S=333.94 平方米			

说明: 1、红线为宗地范围线  
2、CGCS2000国家大地坐标系

四川汇衡测绘有限公司韶关市分公司

绘图日期: 2025年9月16日

1:500

绘图员: 白尧兴  
审核员: 汪建斌