

宗地图


单位: m.m²

宗地代码:

权利人: 始兴县隘子镇人民政府

地籍图号: 2724.60-38498.75

面积: 560.56

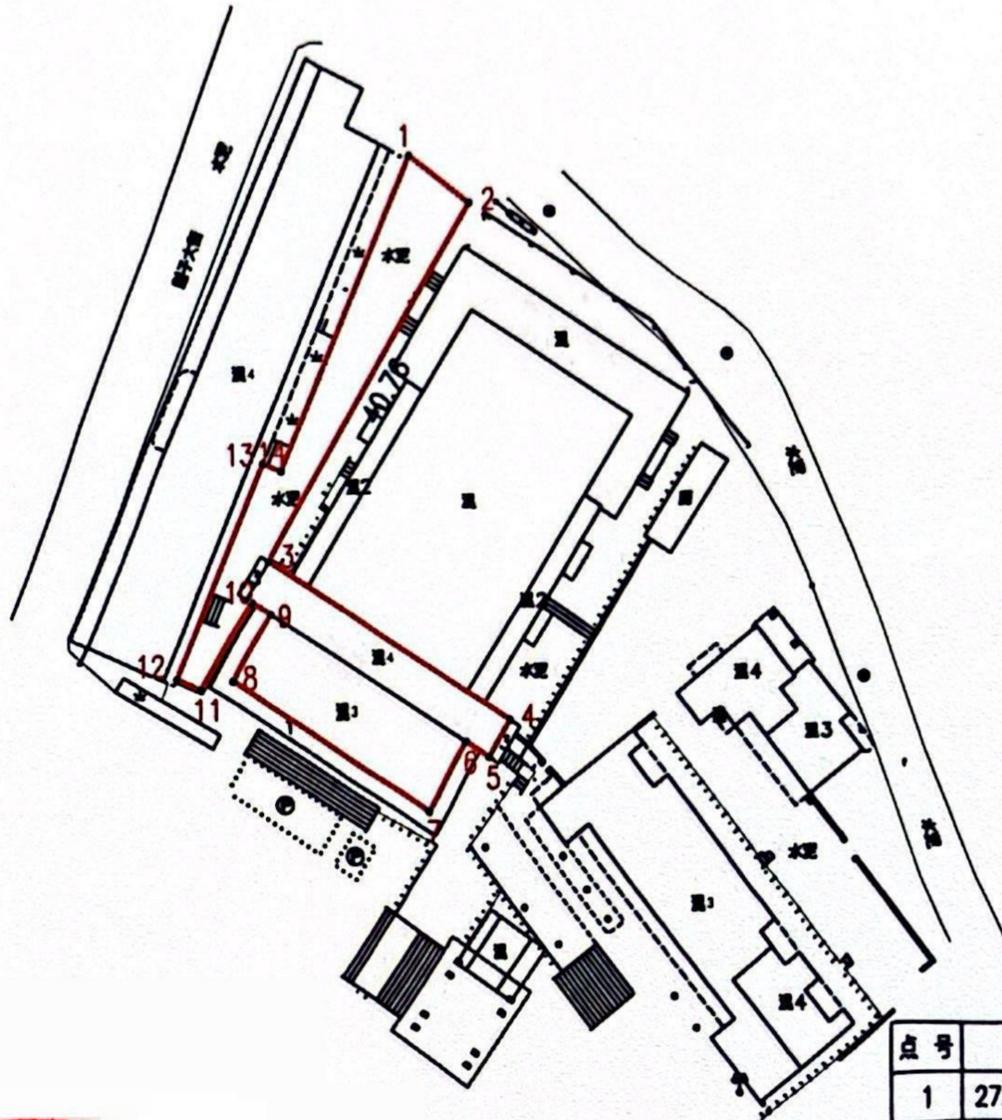

北



界址点坐标表

点号	X	Y	边长
1	2724977.727	38498701.043	
2	2724973.254	38498707.181	7.59
3	2724938.161	38498686.446	40.76
4	2724923.043	38498711.250	29.05
5	2724919.404	38498709.059	4.25
6	2724920.860	38498706.667	2.80
7	2724914.629	38498702.915	7.27
8	2724926.885	38498682.796	23.56
9	2724933.043	38498686.658	7.27
10	2724934.199	38498684.759	2.22
11	2724926.210	38498679.556	9.53
12	2724927.235	38498677.173	2.59
13	2724947.548	38498685.924	22.12
14	2724946.769	38498687.732	1.97
1	2724977.727	38498701.043	33.70
S=560.56 平方米 舍0.8408			



说明:1、红线为宗地范围线
2、CGCS2000国家大地坐标系

四川汇衡测绘有限公司韶兴市分公司

绘图日期: 2025年10月22日

1:1000

绘图员: 白尧兴

审核员: 汪建斌