


# 宗地图

单位: m.m<sup>2</sup>

宗地代码: .  
地籍图号: 2724.60-38498.75

权利人: 始兴县隘子镇人民政府  
面积: 1264.99

北

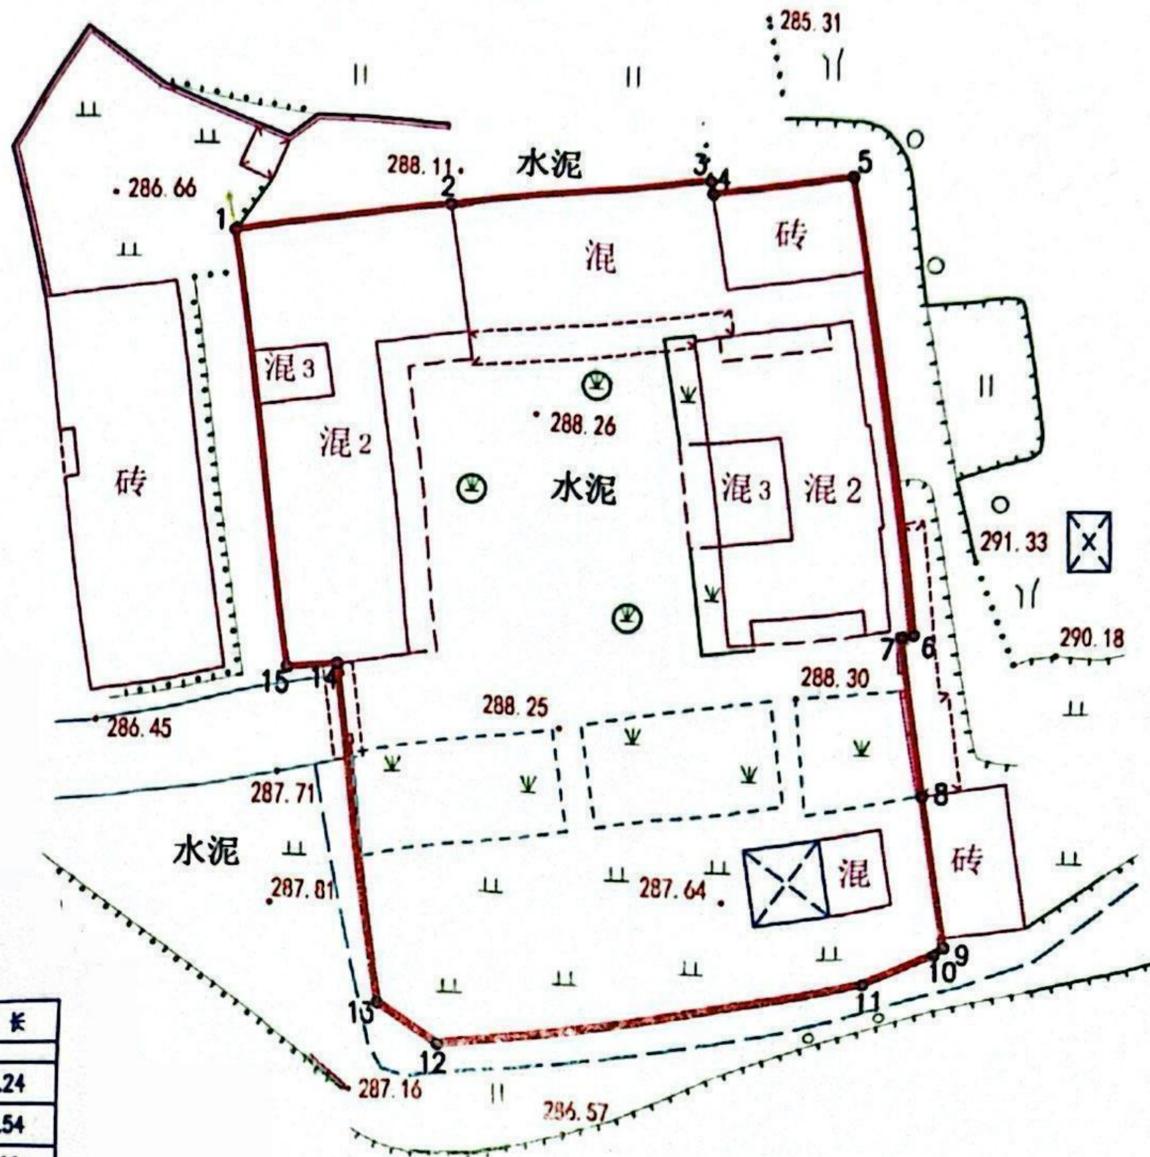

四川汇衡测绘有限公司韶关分公司



点号	X	Y	边长
1	2724667.115	38498904.204	11.24
2	2724668.914	38498915.296	13.54
3	2724671.081	38498928.659	0.66
4	2724670.428	38498928.765	7.38
5	2724671.616	38498936.053	23.46
6	2724648.429	38498939.618	0.62
7	2724648.336	38498939.009	8.25
8	2724640.187	38498940.286	8.08
9	2724632.205	38498941.537	0.63
10	2724631.813	38498941.041	3.85
11	2724630.504	38498937.415	21.93
12	2724626.755	38498915.804	3.86
13	2724628.851	38498912.565	17.08
14	2724645.778	38498910.274	2.66
15	2724645.362	38498907.648	22.02
1	2724667.115	38498904.204	

S=1264.99平方米

说明: 1、红线为宗地范围线  
2、CGCS2000国家大地坐标系

绘图日期: 2025年10月22日

1:500

绘图员: 白尧兴  
审核员: 汪建斌