

# 宗地图


单位: m.m<sup>2</sup>

宗地代码:

权利人: 始兴县隘子镇人民政府

地籍图号: 2724.60-38498.75

面积: 1078.56

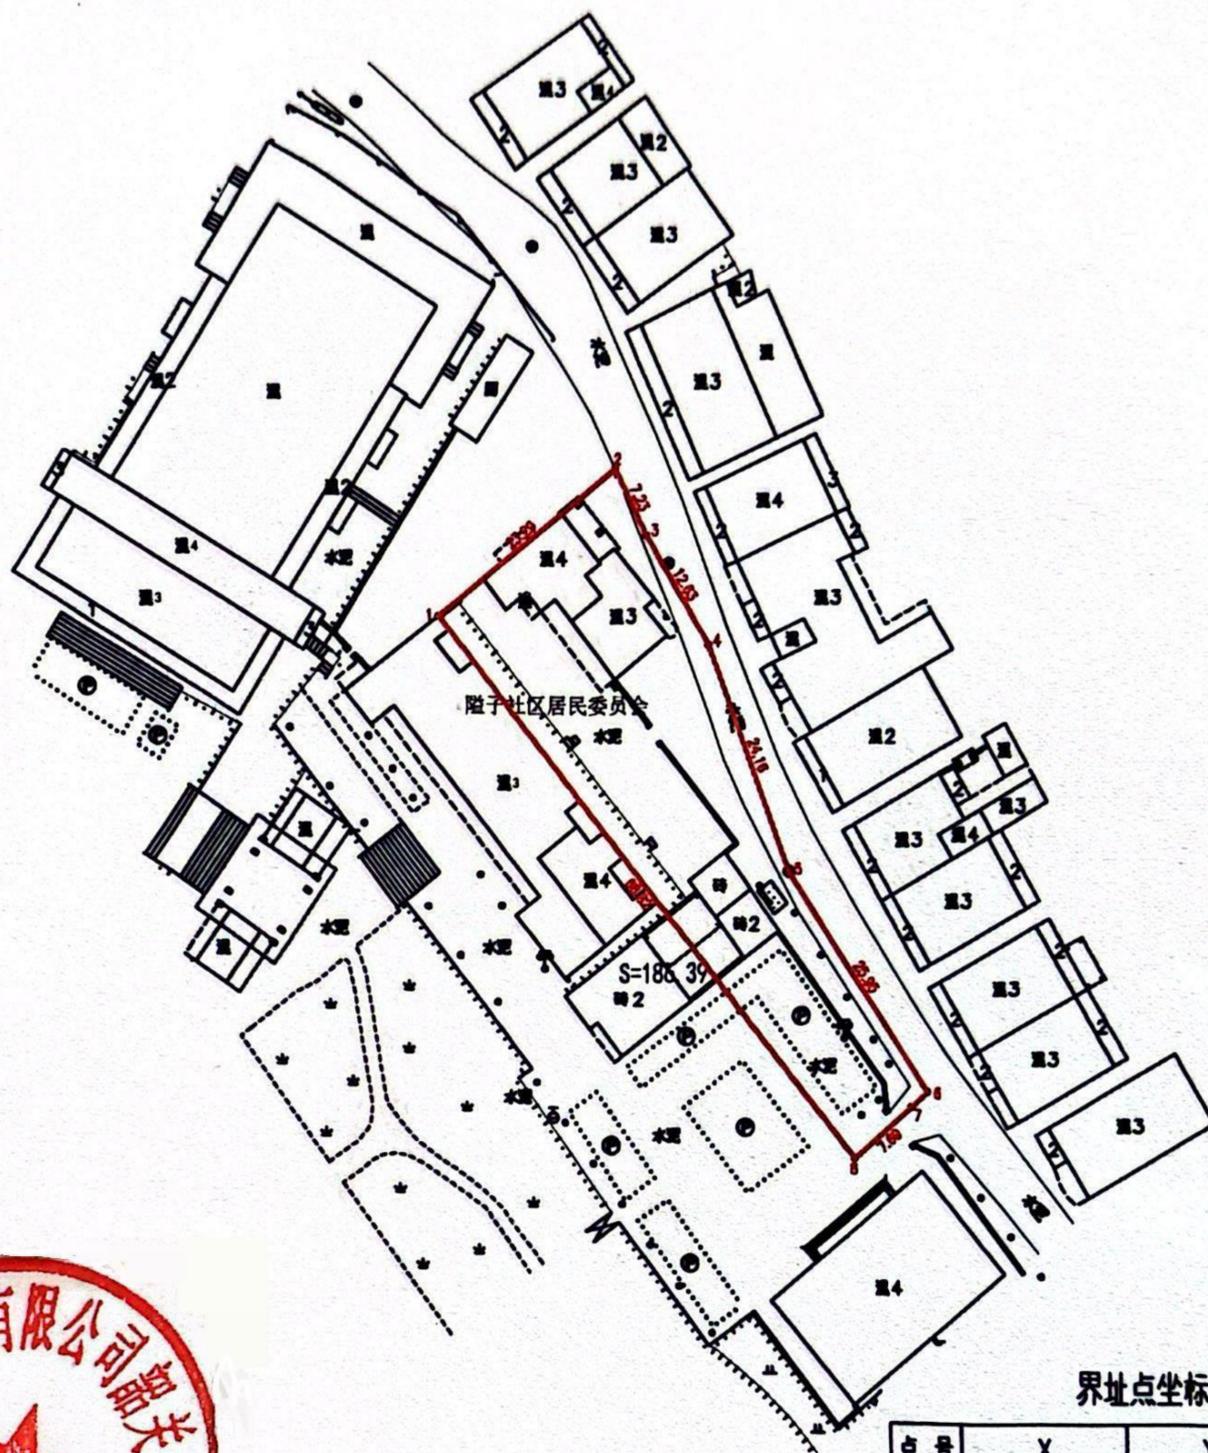

北



说明: 1、红线为宗地范围线  
2、CGCS2000国家大地坐标系

界址点坐标表

点号	X	Y	边长
1	2724922.379	38498723.855	
2	2724936.926	38498742.047	23.29
3	2724930.415	38498745.191	7.23
4	2724919.532	38498751.596	12.63
5	2724896.911	38498760.071	24.16
6	2724875.205	38498774.290	25.95
7	2724873.729	38498772.618	2.23
8	2724868.642	38498766.853	7.69
1	2724922.379	38498723.855	68.82
S=1078.56 平方米 合1.6178亩			

四川汇衡测绘有限公司韶关市分公司

绘图日期: 2025年10月22日

1:1000

绘图员: 白尧兴  
审核员: 汪建斌