# 宗地图

单位：m.m²

宗地代码：　　权利人：始兴县澄江镇人民政府

地籍图号：2757.80-532.50　　面　积：789.28

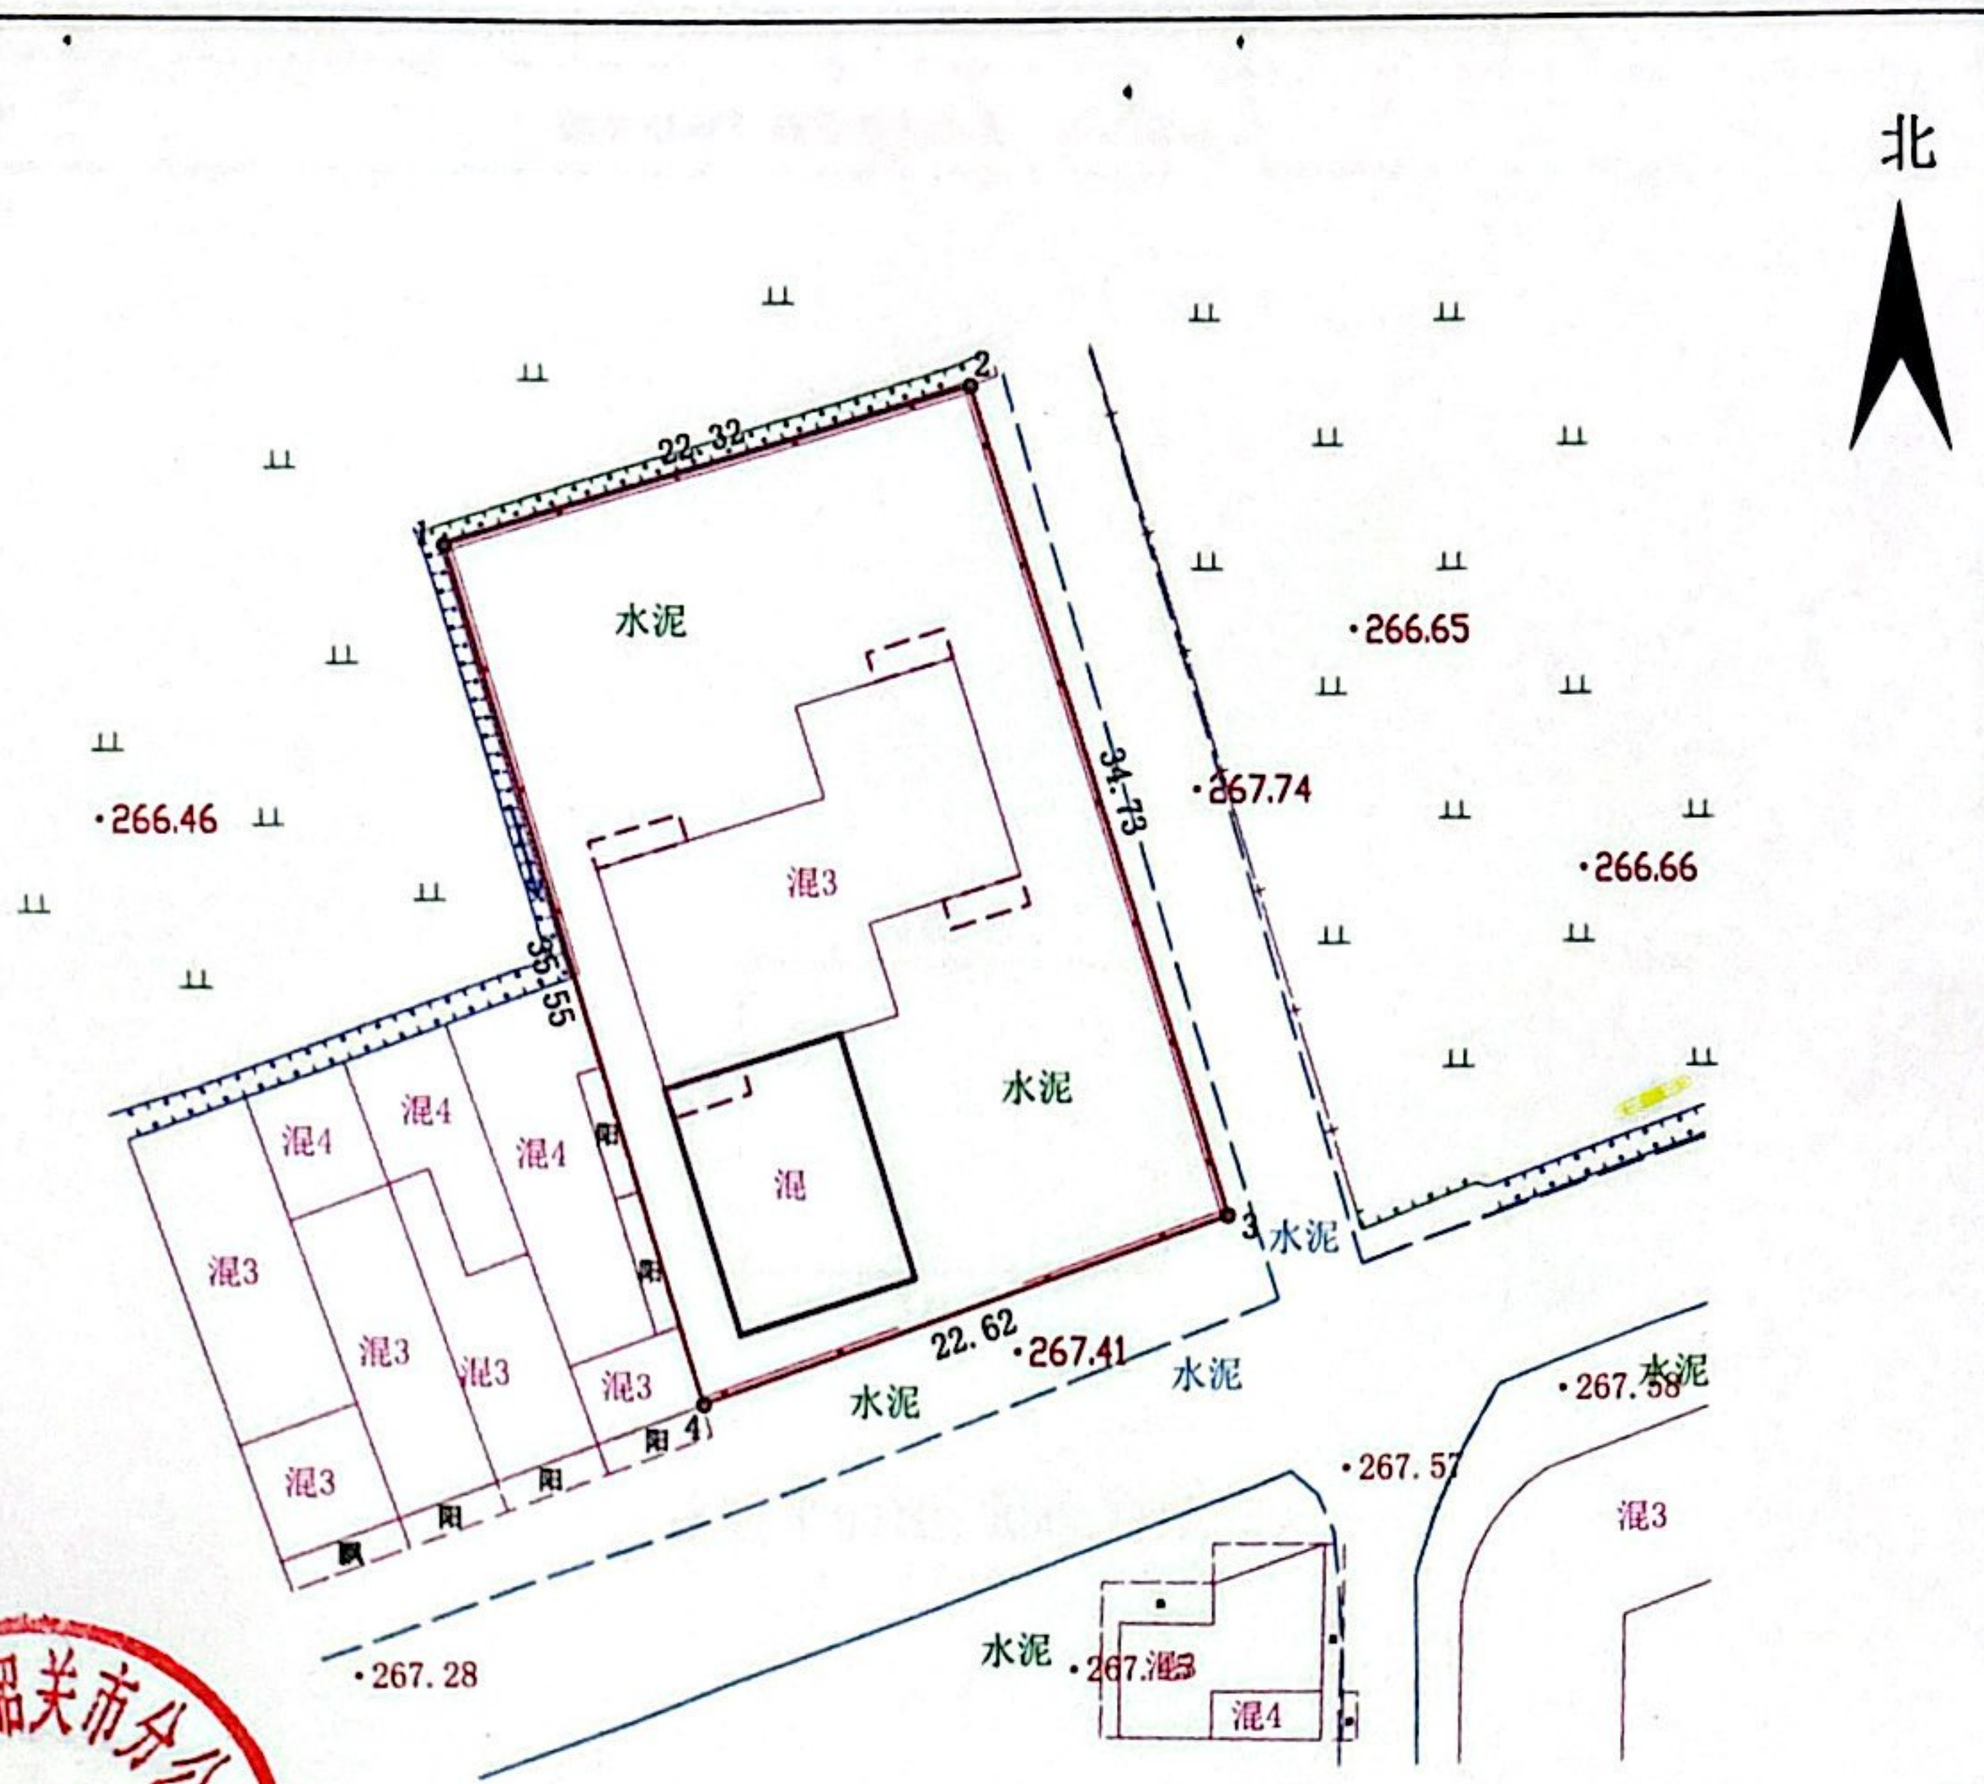


## 界址点坐标表

| 点号 | X | Y | 边长 |
|---|---|---|---|
| 1 | 2757903.67 | 532608.522 | |
| | | | 22.32 |
| 2 | 2757910.079 | 532629.902 | |
| | | | 34.73 |
| 3 | 2757876.86 | 532640.018 | |
| | | | 22.62 |
| 4 | 2757869.582 | 532618.598 | |
| | | | 35.55 |
| 1 | 2757903.67 | 532608.522 | |
| S=789.28 平方米 | | | |

说明：1、红线为宗地范围线

2、紫色为原财政所范围线

3、CGCS2000国家大地坐标系

绘图日期：2025年11月12日　　1:500

绘图员：白尧兴

审核员：汪建斌

四川汇衡测绘有限公司韶关市分公司