宗 地 图

单位：m.m²

宗地代码：440222001

土地使用权人：始兴县沈所镇人民政府

所在图幅号：2760.20-502.25

面　积：198.10

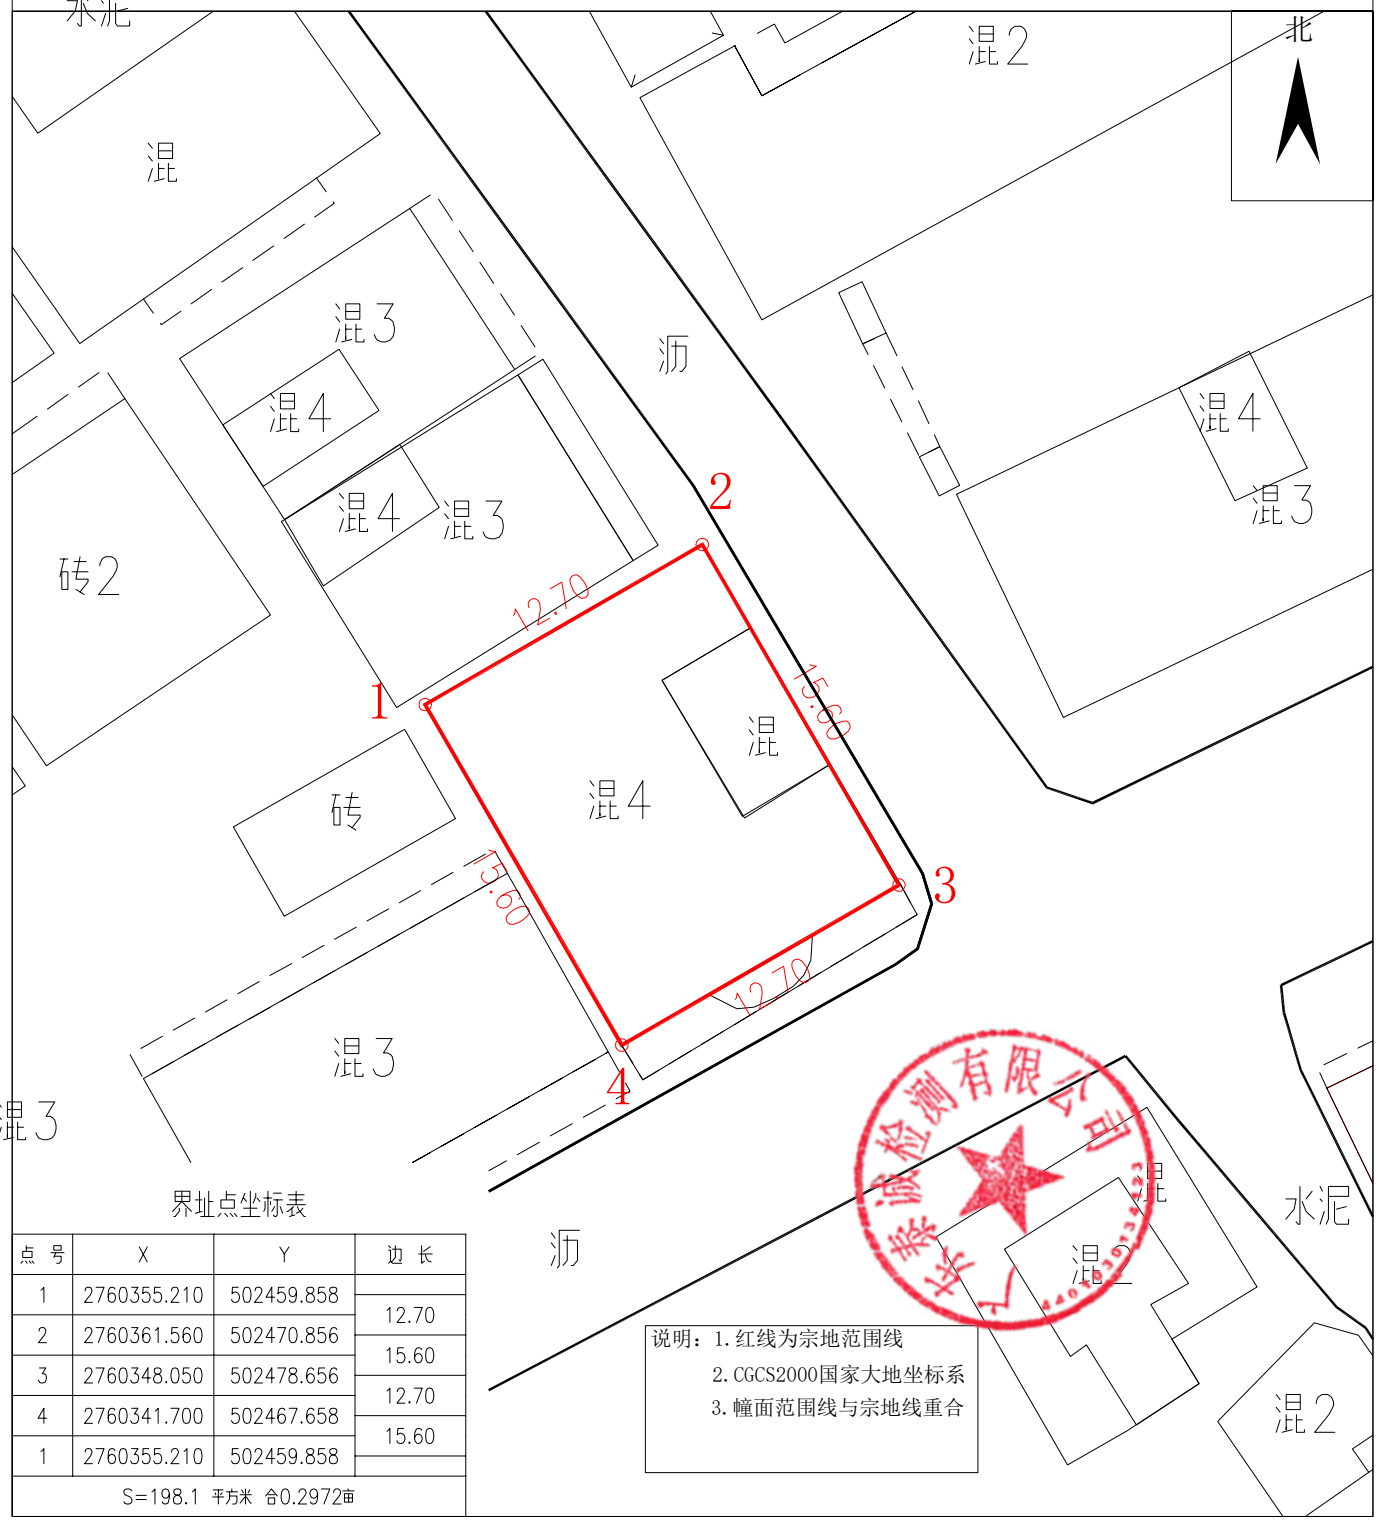

界址点坐标表

点 号	X	Y	边 长
1	2760355.210	502459.858	
			12.70
2	2760361.560	502470.856	
			15.60
3	2760348.050	502478.656	
			12.70
4	2760341.700	502467.658	
			15.60
1	2760355.210	502459.858	
S=198.1 平方米 合0.2972亩			

说明：1. 红线为宗地范围线
2. CGCS2000国家大地坐标系
3. 幢面范围线与宗地线重合

2025年　月解析法测绘界址点

绘图日期：2025年　月　日

审核日期：2025年　月　日

1:300

绘图员：陈水松

审核员：赖吉城