宗 地 图

单位：m.m²

宗地代码：440222001

土地使用权人：始兴县沈所镇人民政府

所在图幅号：2760.20-502.25

面　积：265.50

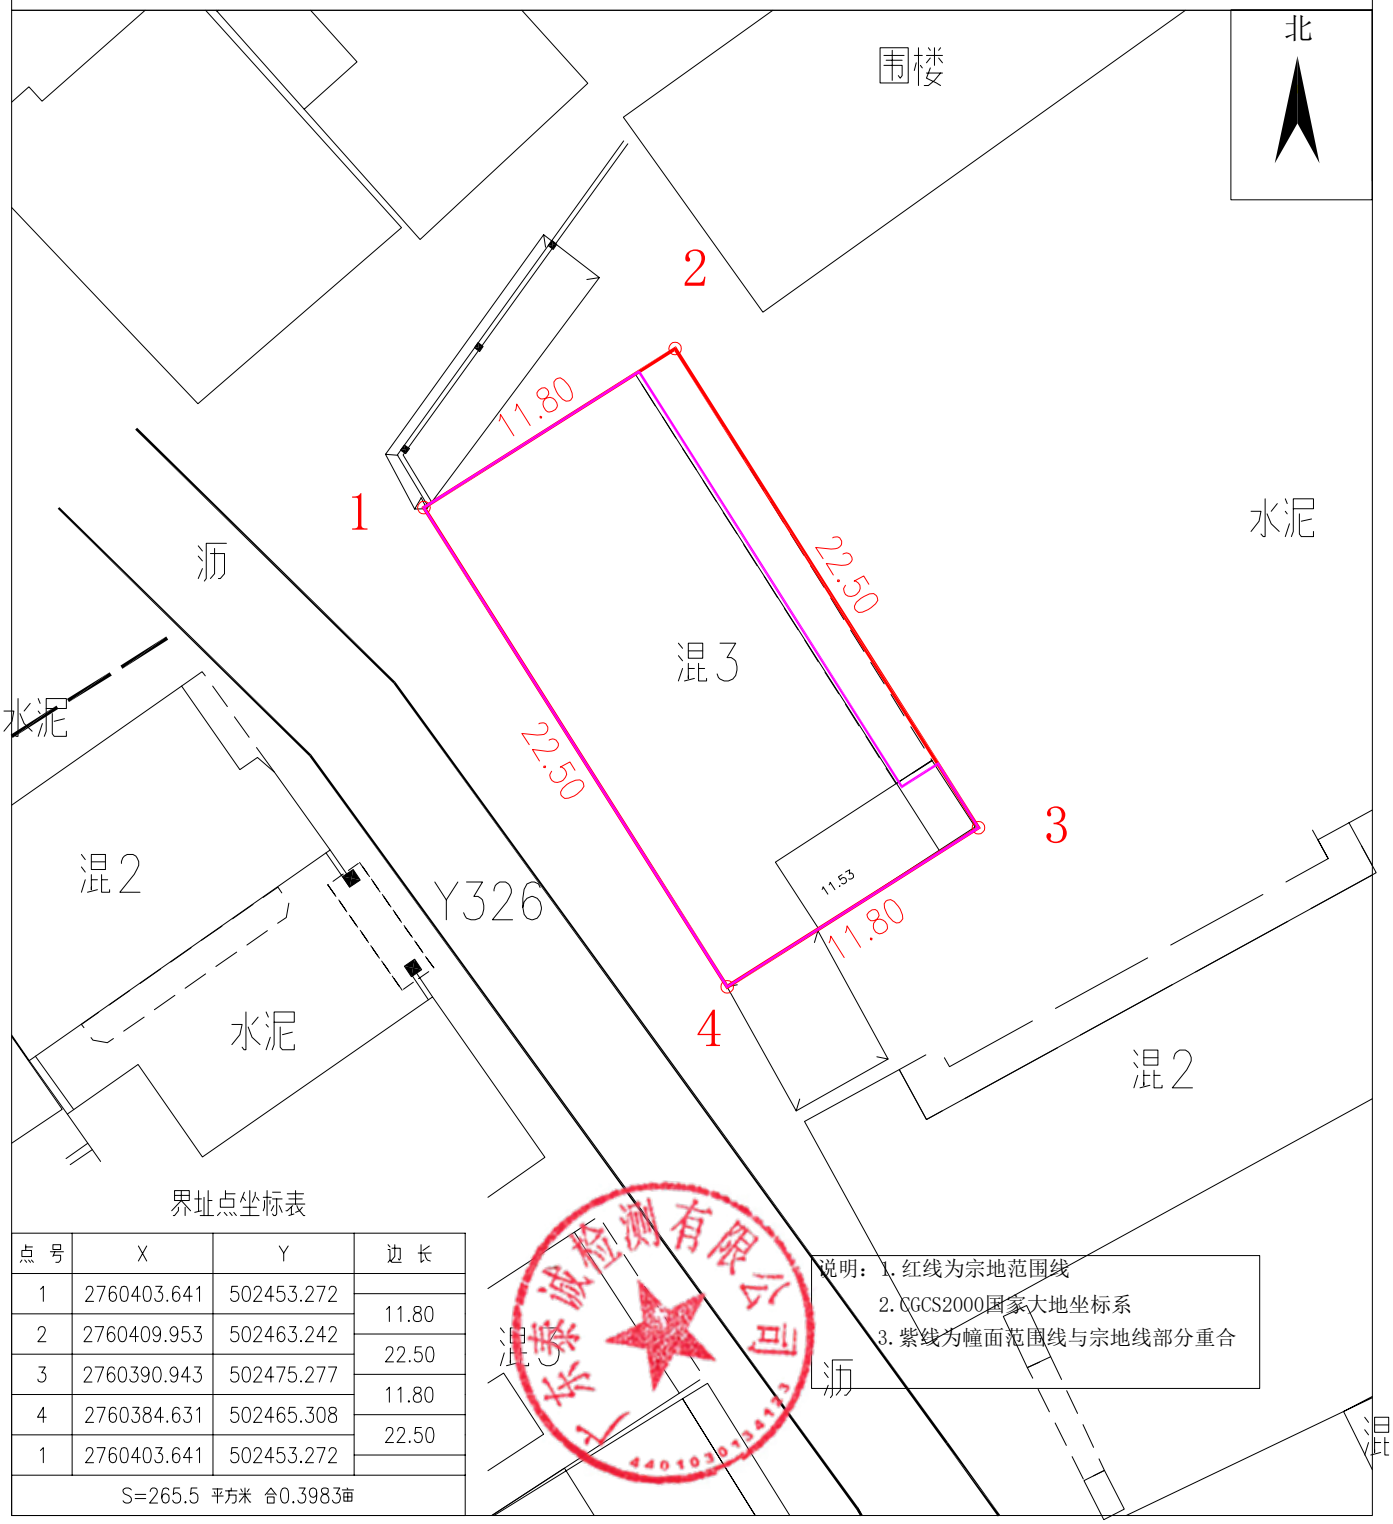

说明：1.红线为宗地范围线
2.CGCS2000国家大地坐标系
3.紫线为幢面范围线与宗地线部分重合

界址点坐标表

点 号	X	Y	边 长
1	2760403.641	502453.272	
			11.80
2	2760409.953	502463.242	
			22.50
3	2760390.943	502475.277	
			11.80
4	2760384.631	502465.308	
			22.50
1	2760403.641	502453.272	
S=265.5 平方米 合0.3983亩			

2025年　月解析法测绘界址点
绘图日期：2025年　月　日
审核日期：2025年　月　日

1:300

绘图员：陈水松
审核员：赖吉城